


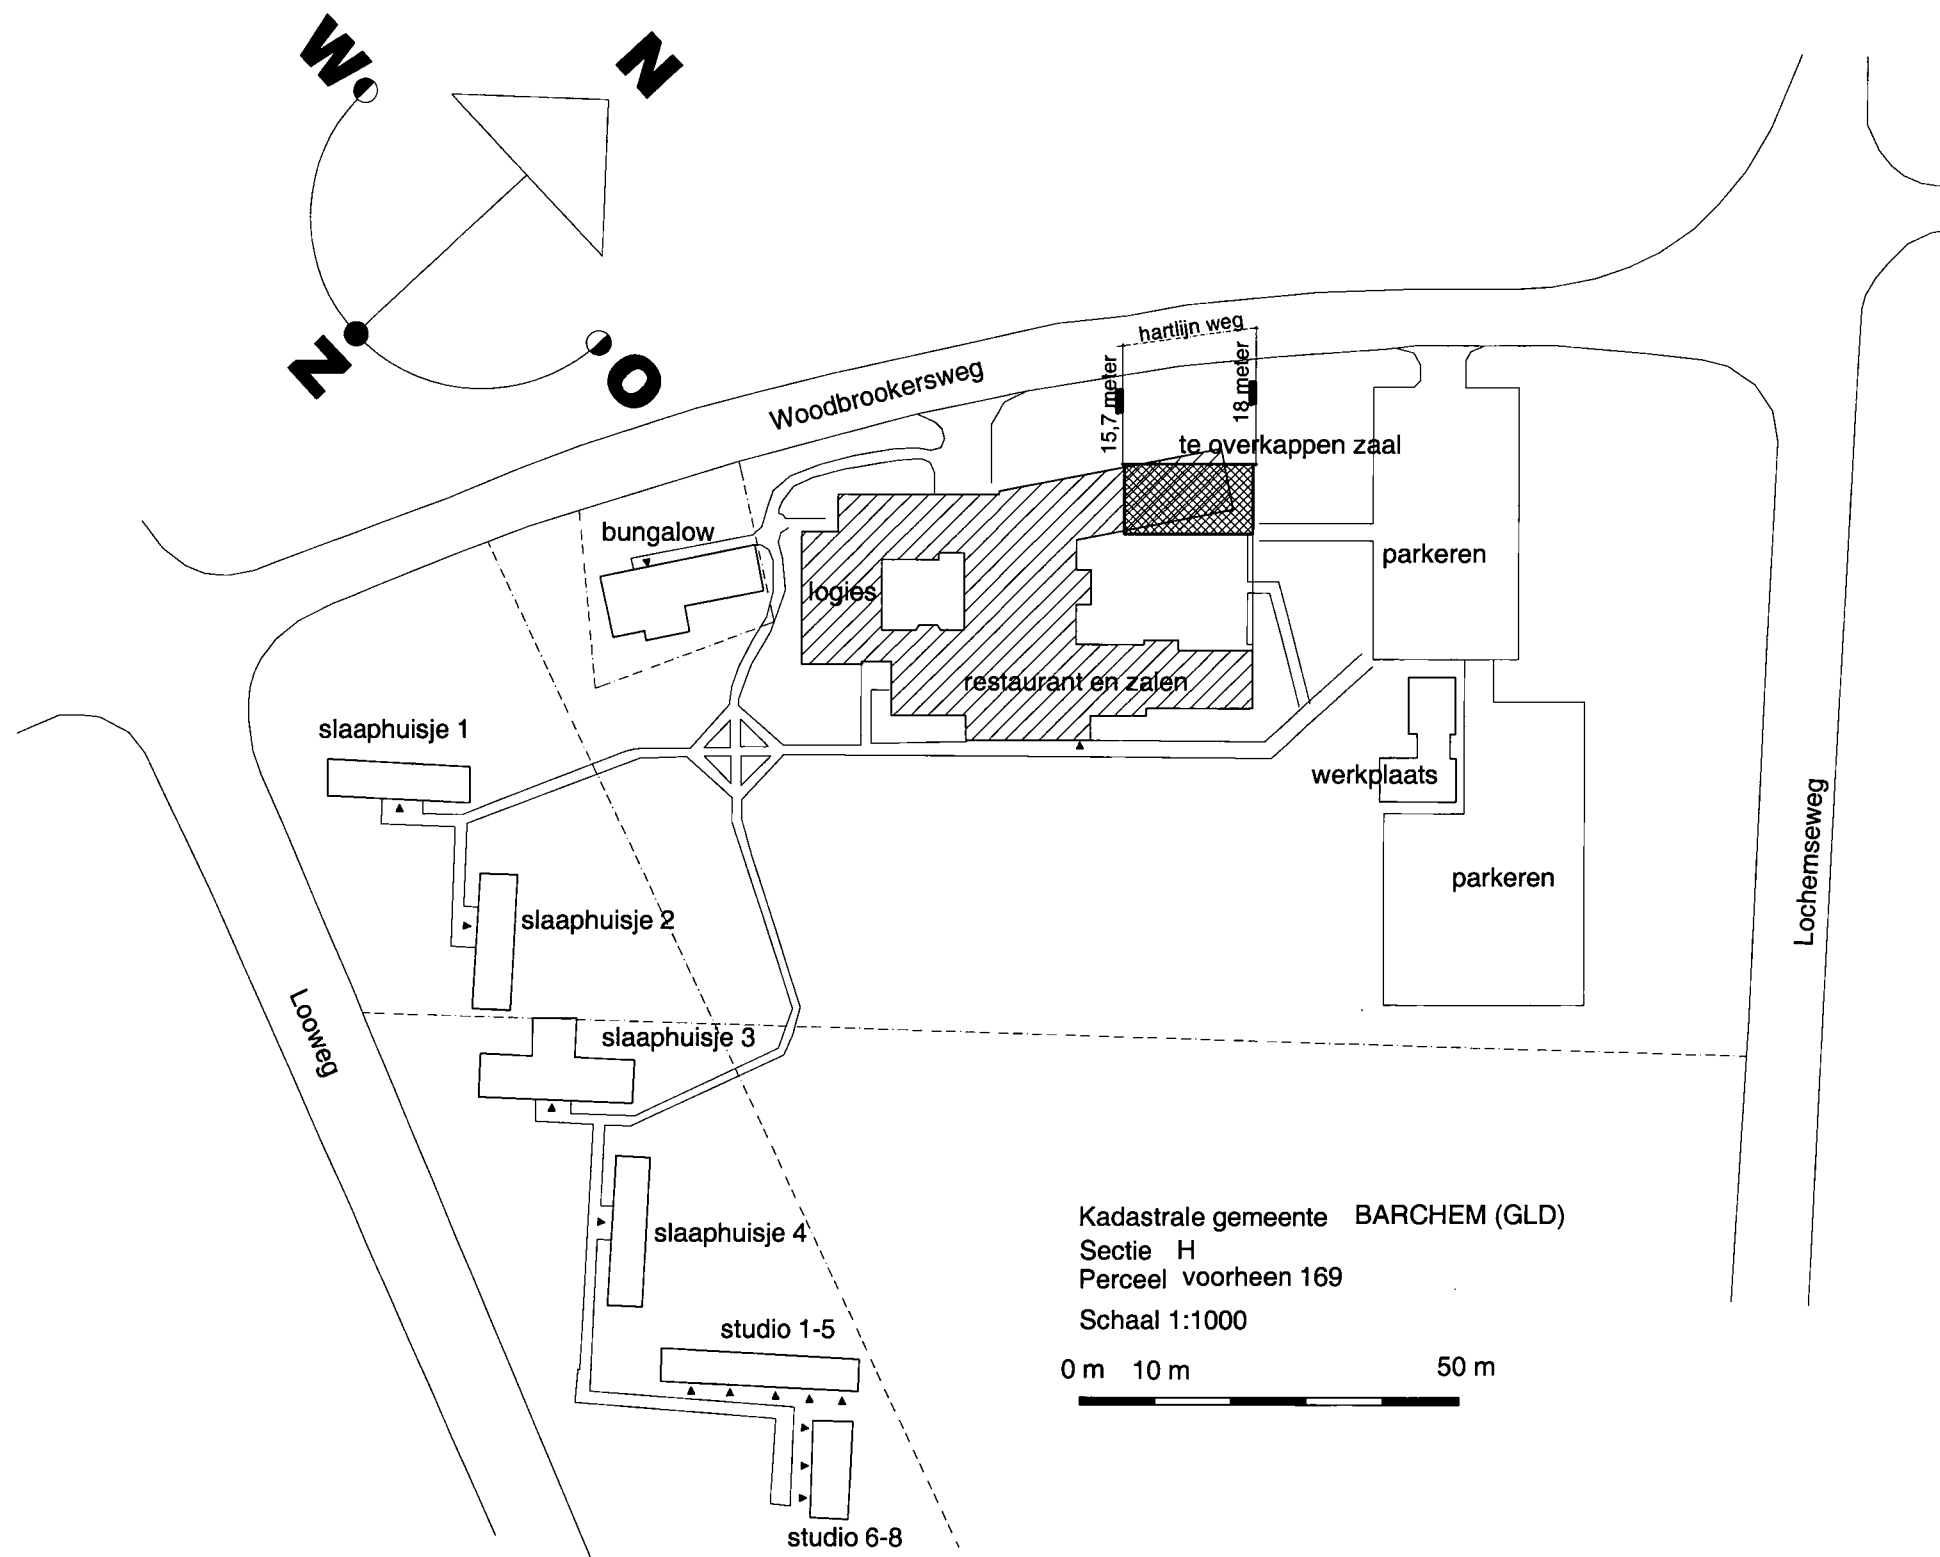

Gemeente Lochem	
Afd.:	Kopie:
Nr.:	
Ingekomen	- 7 NOV. 2011
Z	

Kadastrale gemeente BARCHEM (GLD)
Sectie H
Perceel voorheen 169
Schaal 1:1000

0 m 10 m 50 m

Project: BARCHEM, Woodbrookershis

	SCHAAL: ituatie	GET: FA	WERKNUMMER 230	TEK.NUMMER situ
	FORM: A3	GEW:		
	DATUM: 31-10-2010	OPN. GEW:		
Bureau voor architectuur en restauratie 5.1.2e			telefoon en fax 0575-511085	
Architekt			Bernhardsteeg 14-16 7201 DB Zutphen	

Legenda toegepaste uitzonderingsgrondslagen

In dit document zijn gegevens geanonimiseerd op grond van:

Wet	Artikel	Omschrijving	Pagina's
Wet open overheid	Art. 5.1 lid 2 sub e	De eerbiediging van de persoonlijke levenssfeer	1