


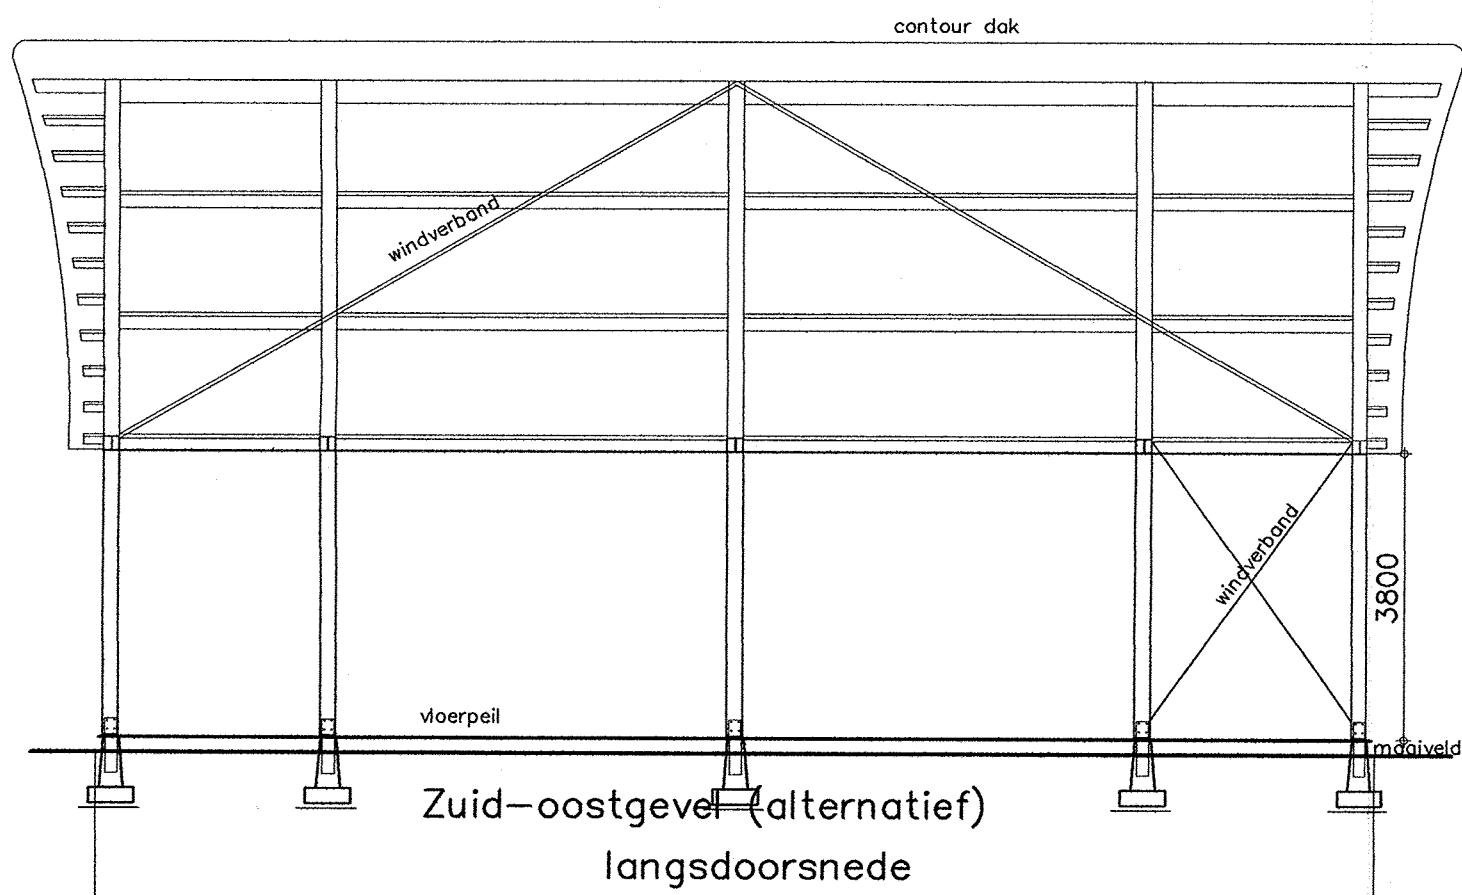


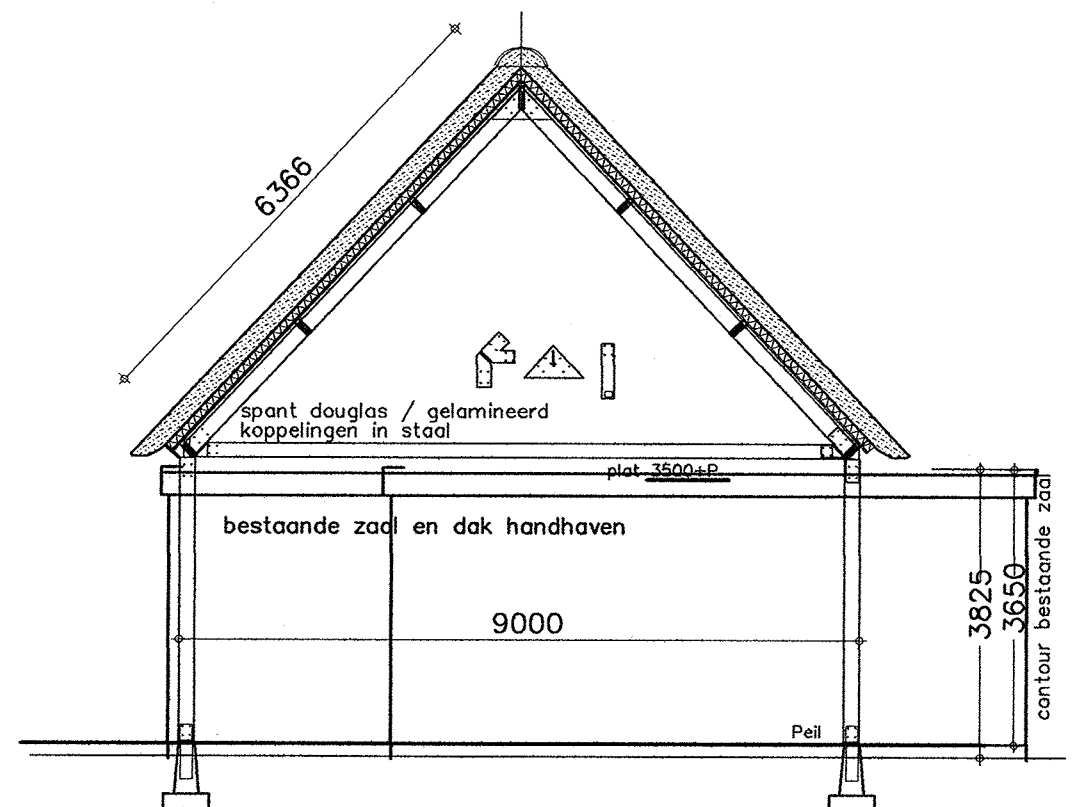


Zuid-oostgevel (alternatief)
langsdoorsnede

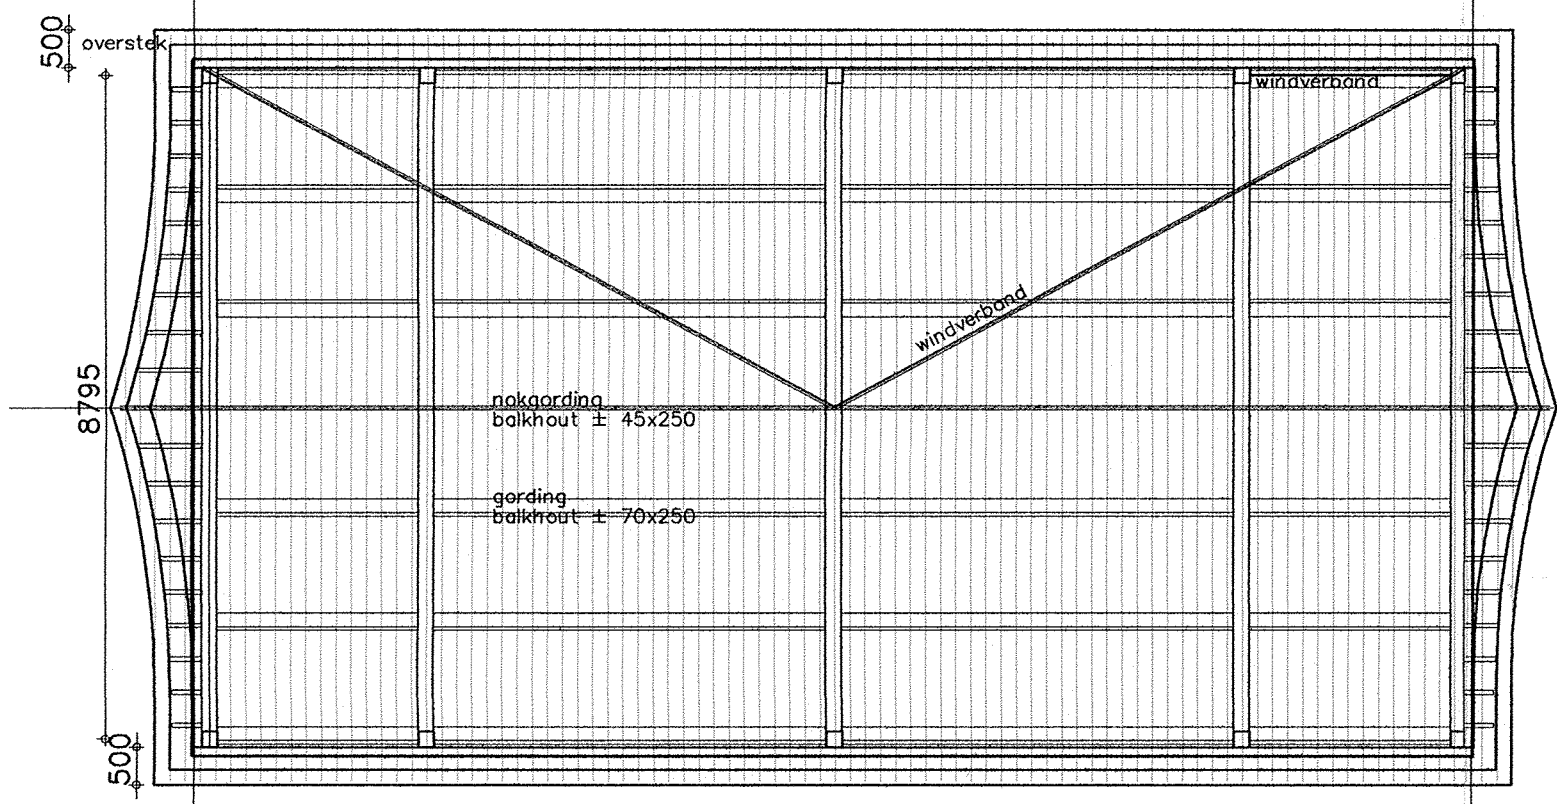


dwarsdoorsnede

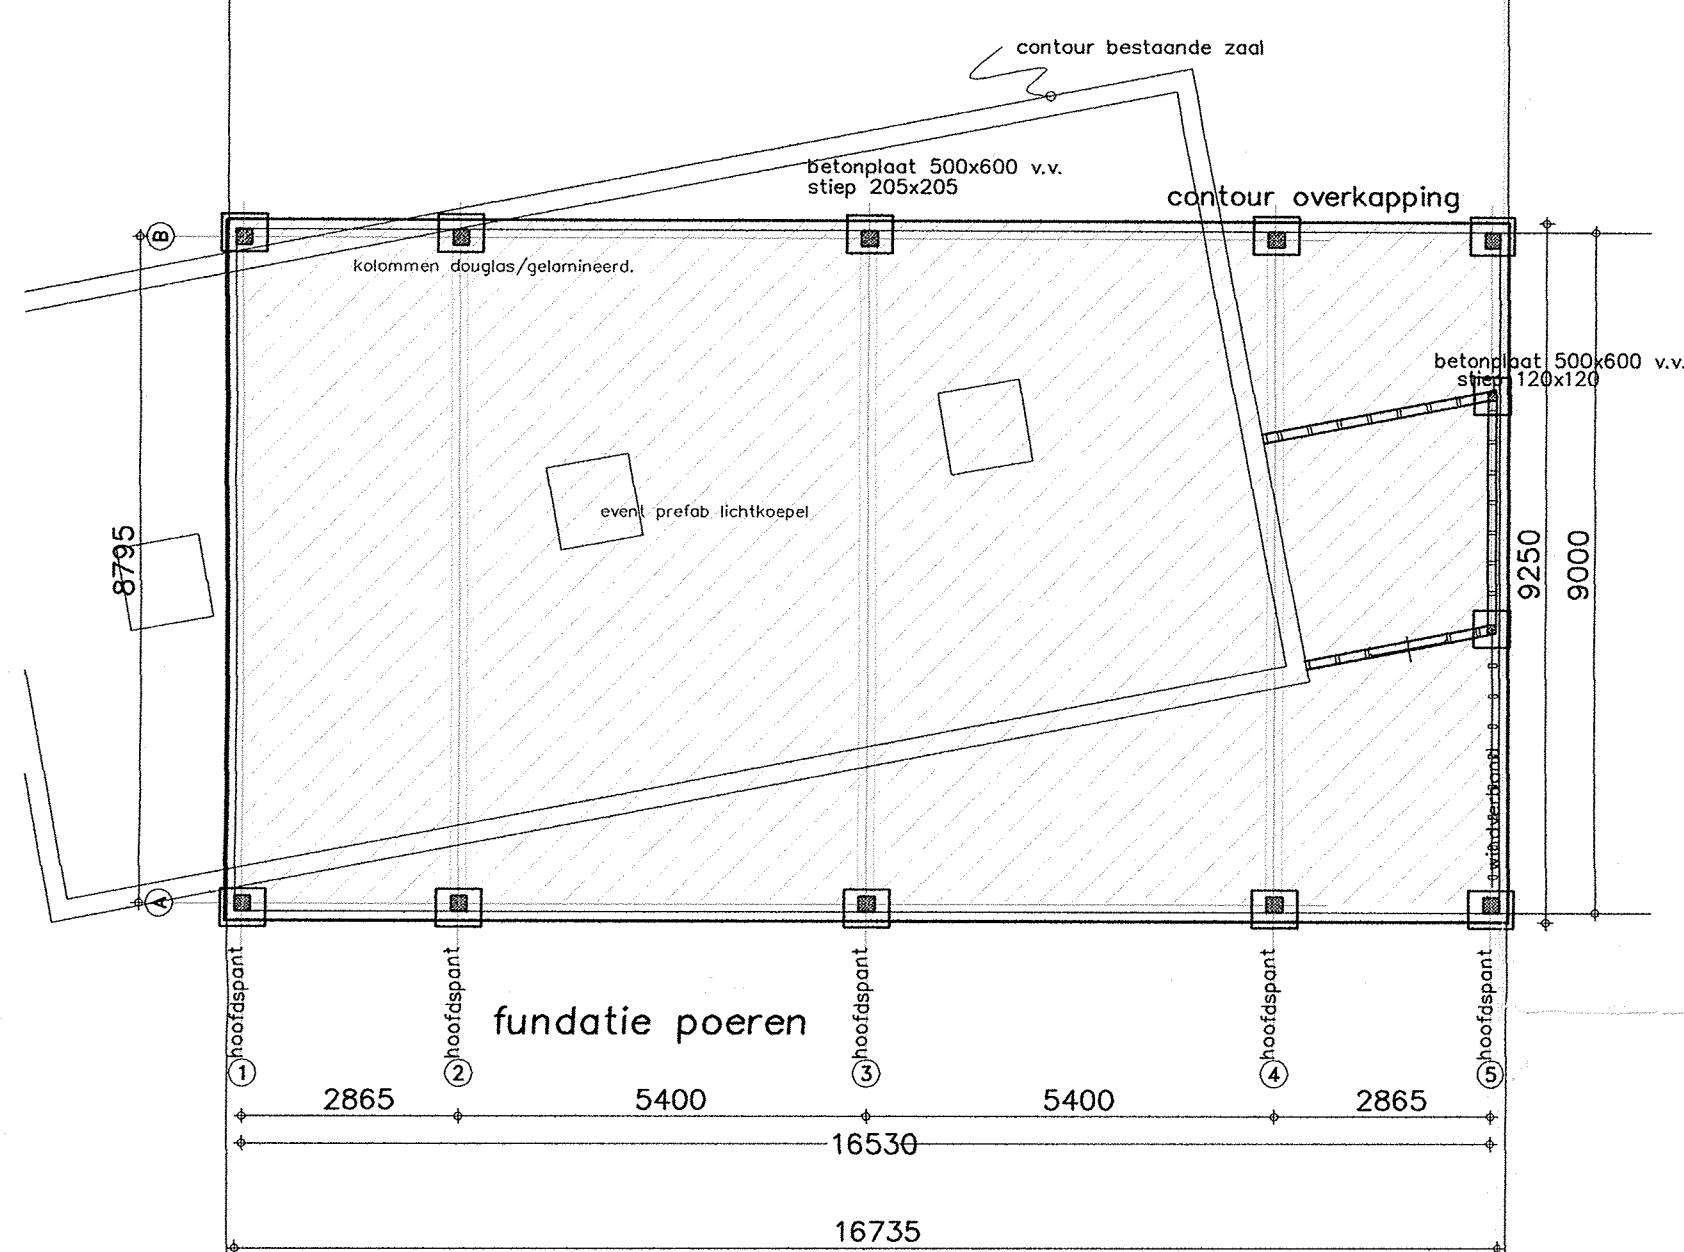

dakconstructie

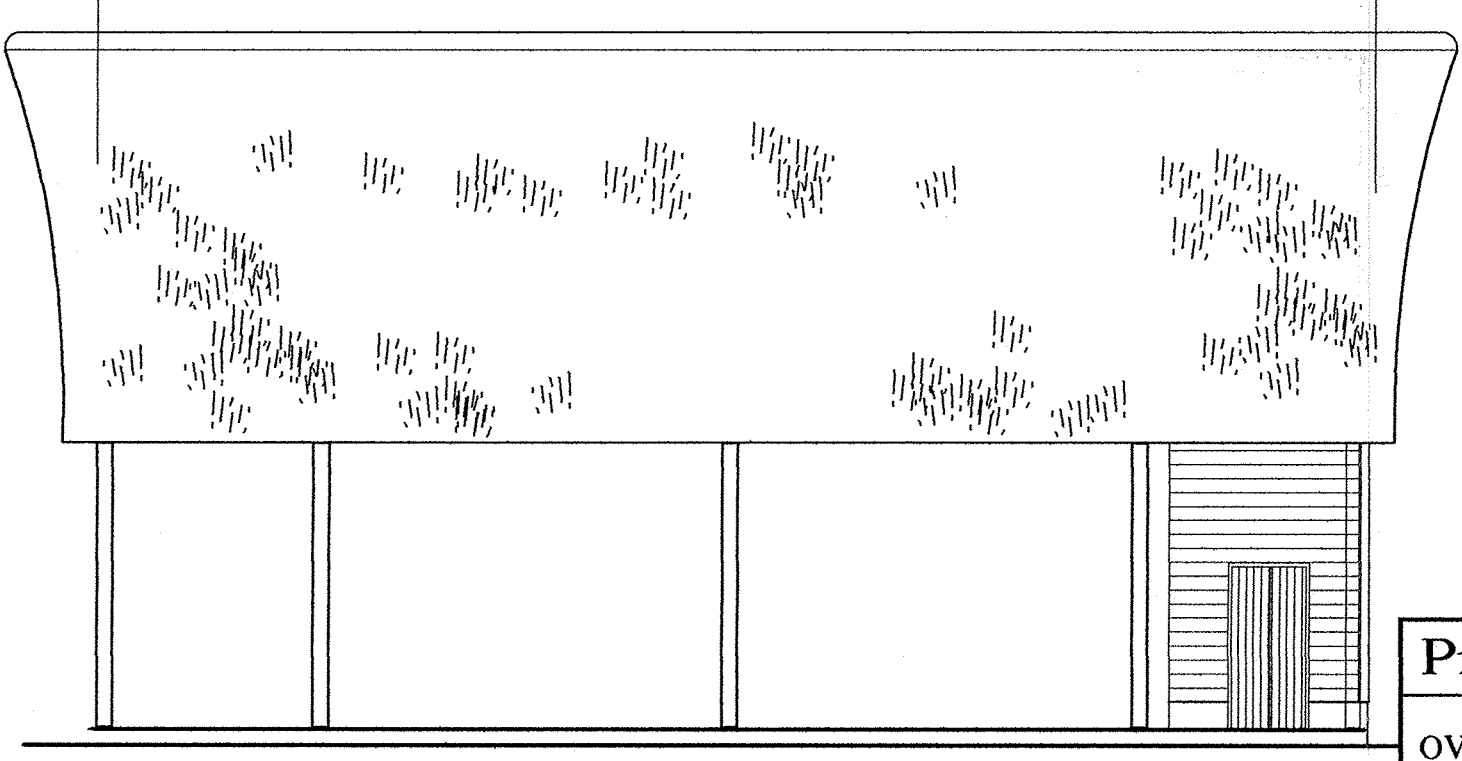

Zuid-oostgevel (overkapping bestaande zaal)


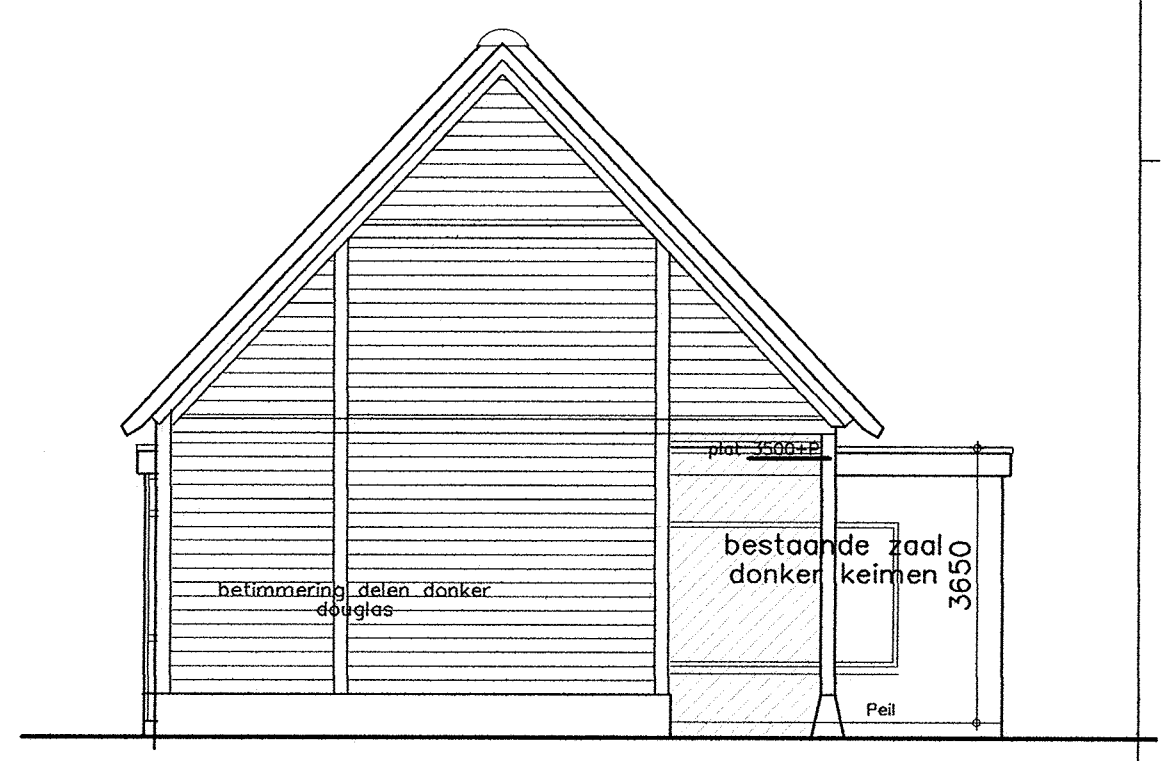


Noord-oostgevel

N.B. ALLE AFMETINGEN EN CONSTRUCTIES IN HET WERK KONTROLEREN.

Strokenbreedte volgens opgave constructeur met dikte 200
Onderwapening in de strokenfundering volgens opgave constructeur
Gerekend met een gronddruk van 0,1 N/mm²
Conusweerstand dient te zijn: 200N/cm²
Draagkracht te controleren door bouwkundig aannemer of constructeur

Gemeente Lochem	
Afd.:	Kopie:
Nr.:	
Ingekomen	- 7 NOV. 2011

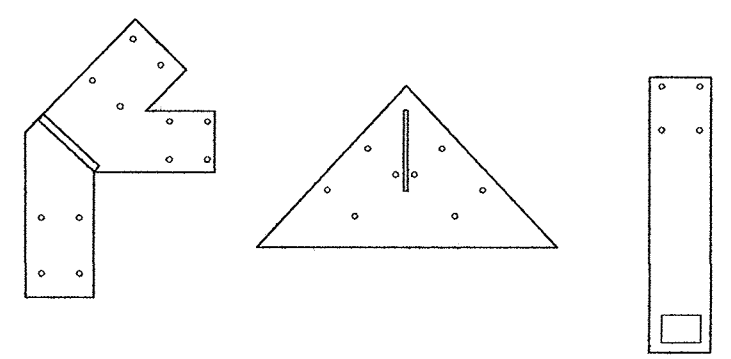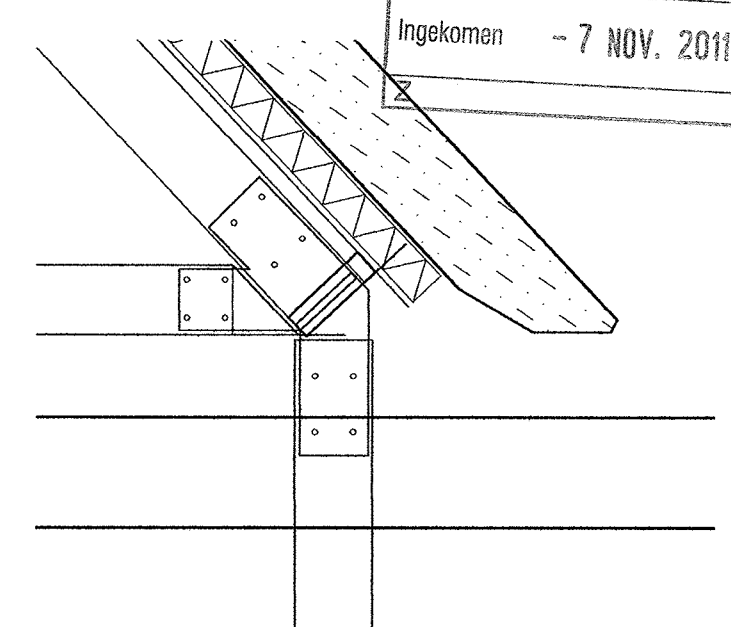

Project: BARCHEM, Woodbroekershuis			
overkapping zaal	SCHAAI: 1 : 100	GET:	WERKNUMMER
	FORM: A2	GEW:	TEK.NUMMER
	DATUM: 31-10-2011	OPN. GEW:	
Bureau voor architectuur en restauratie		telefoon en fax 0575-511085	
5.1.2e		Architect: Bernhardsteeg 14-16 7201 DB Zutphen	
			230 BA-5

Legenda toegepaste uitzonderingsgrondslagen

In dit document zijn gegevens geanonimiseerd op grond van:

Wet	Artikel	Omschrijving	Pagina's
Wet open overheid	Art. 5.1 lid 2 sub e	De eerbiediging van de persoonlijke levenssfeer	1