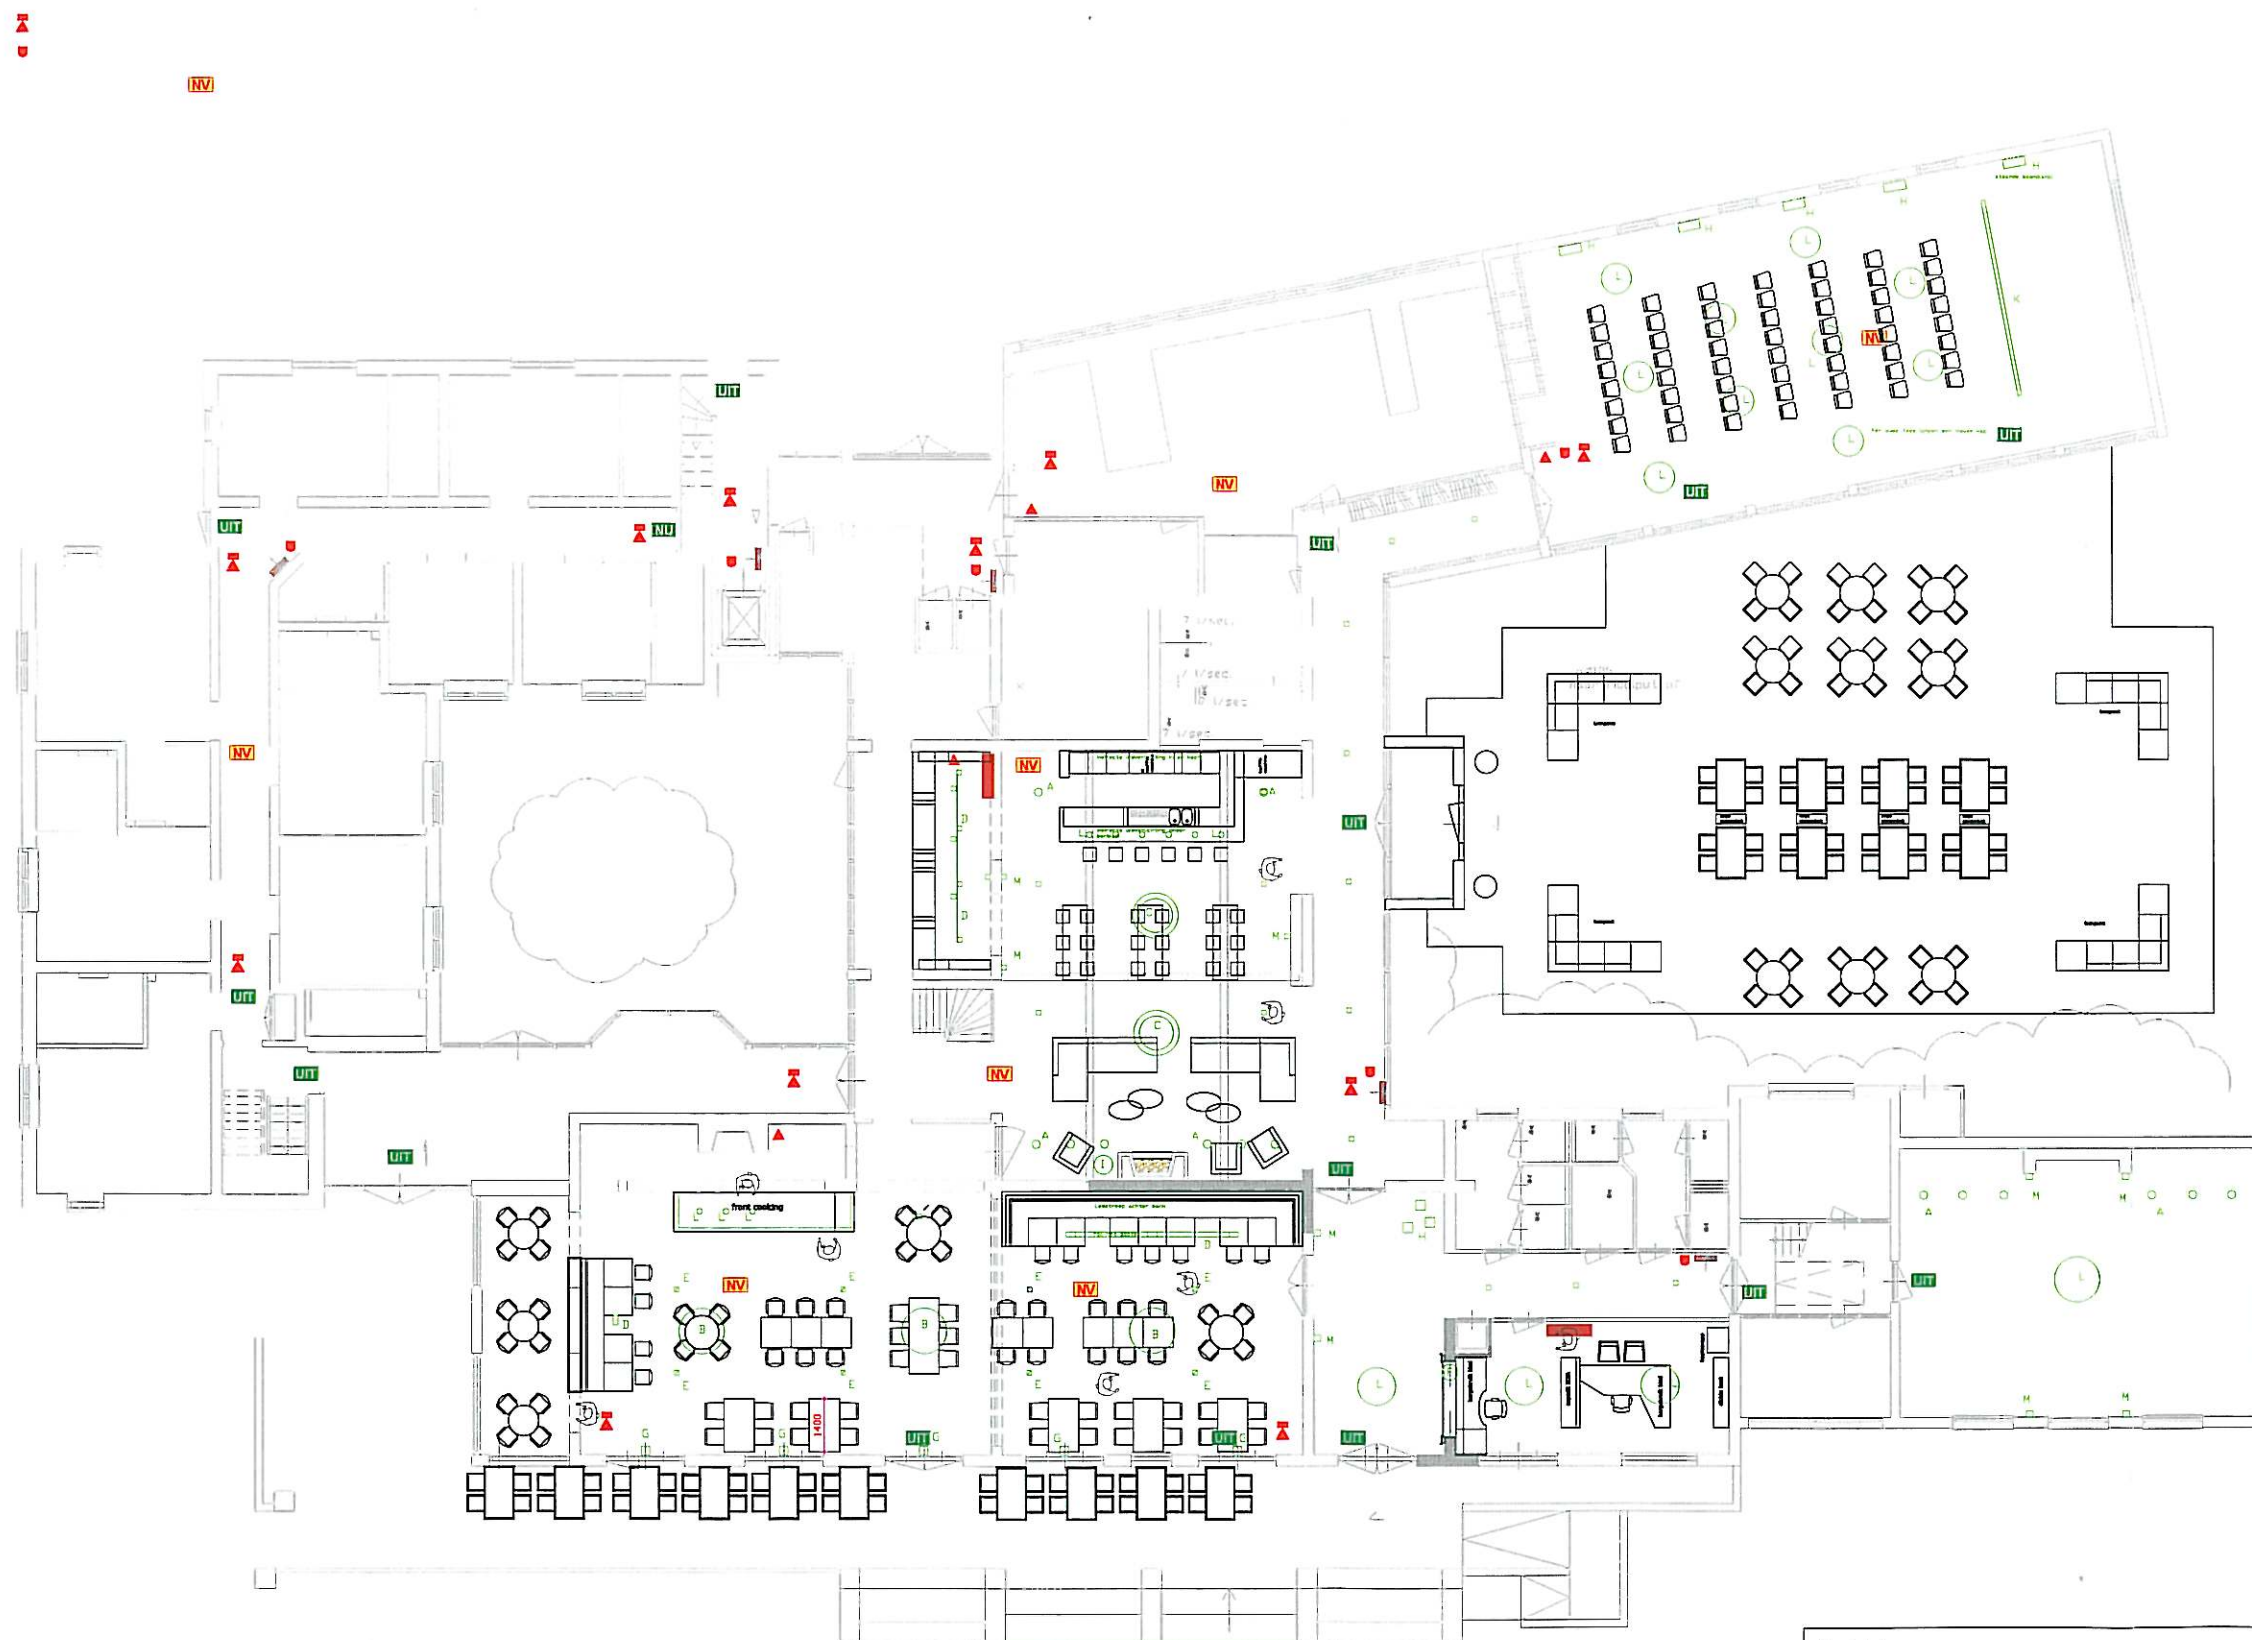


Project:		Discipline:	
Woodbroekershuis		Fase: Studie	
		Type: C	
Omschrijving: Begane grond Verlichting	06/02/12		Get.
			Gez.
			Get.
Get: OH		Datum: 20/ 01/2011	
		Schaal: nvt	
installatietechniek		polaan 46	
Kraus		7202 BX Zutphen	
		tel: (0575)-513931	
		Tekeningnr:	
		Licht-01	
		Formaat:	
		A1	

Tekeningfile: Woodbroekers.dwg