


Noord – westgevel BESTAAND




Noord – westgevel NIEUW

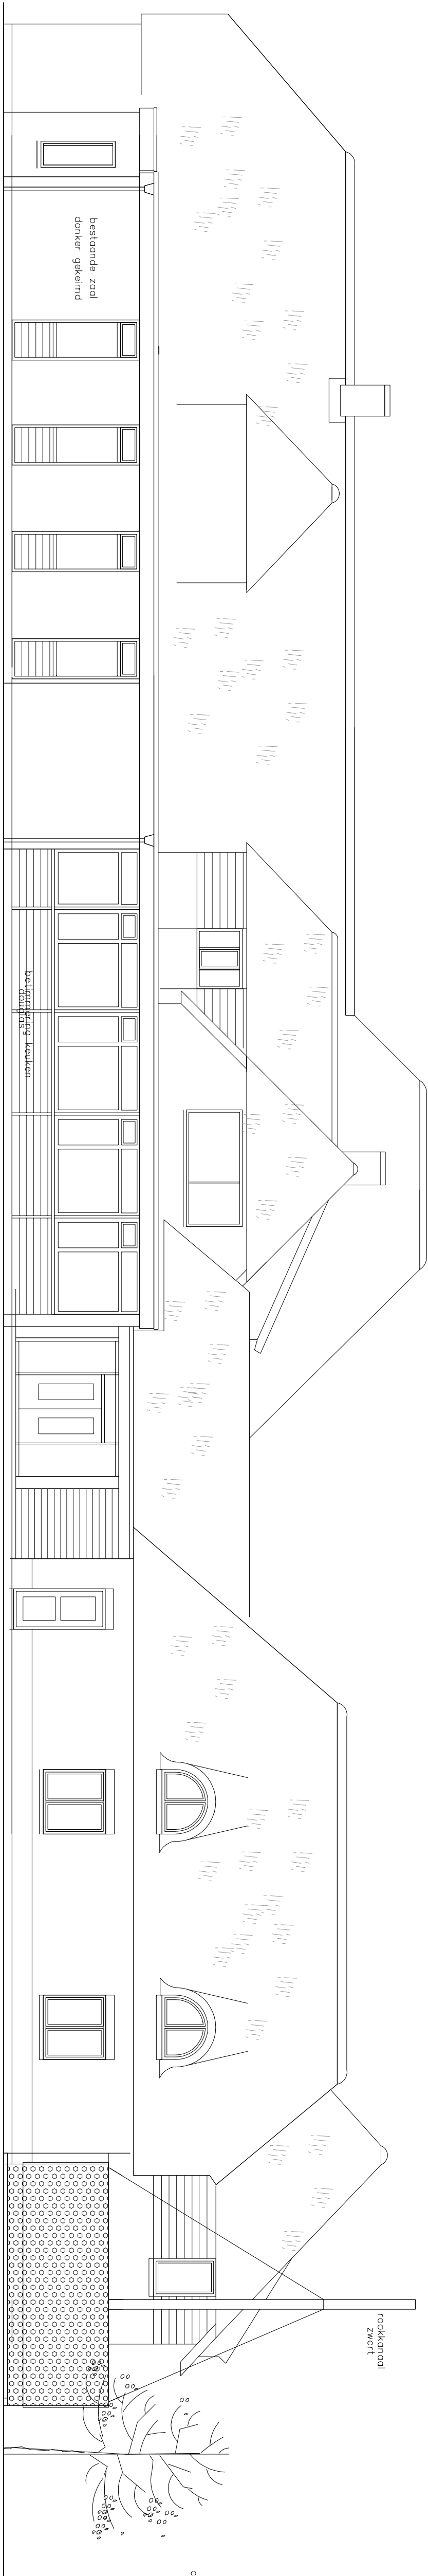


toegang via oprit keuken




Zui – westgevel / hoek te plaatsen installatie

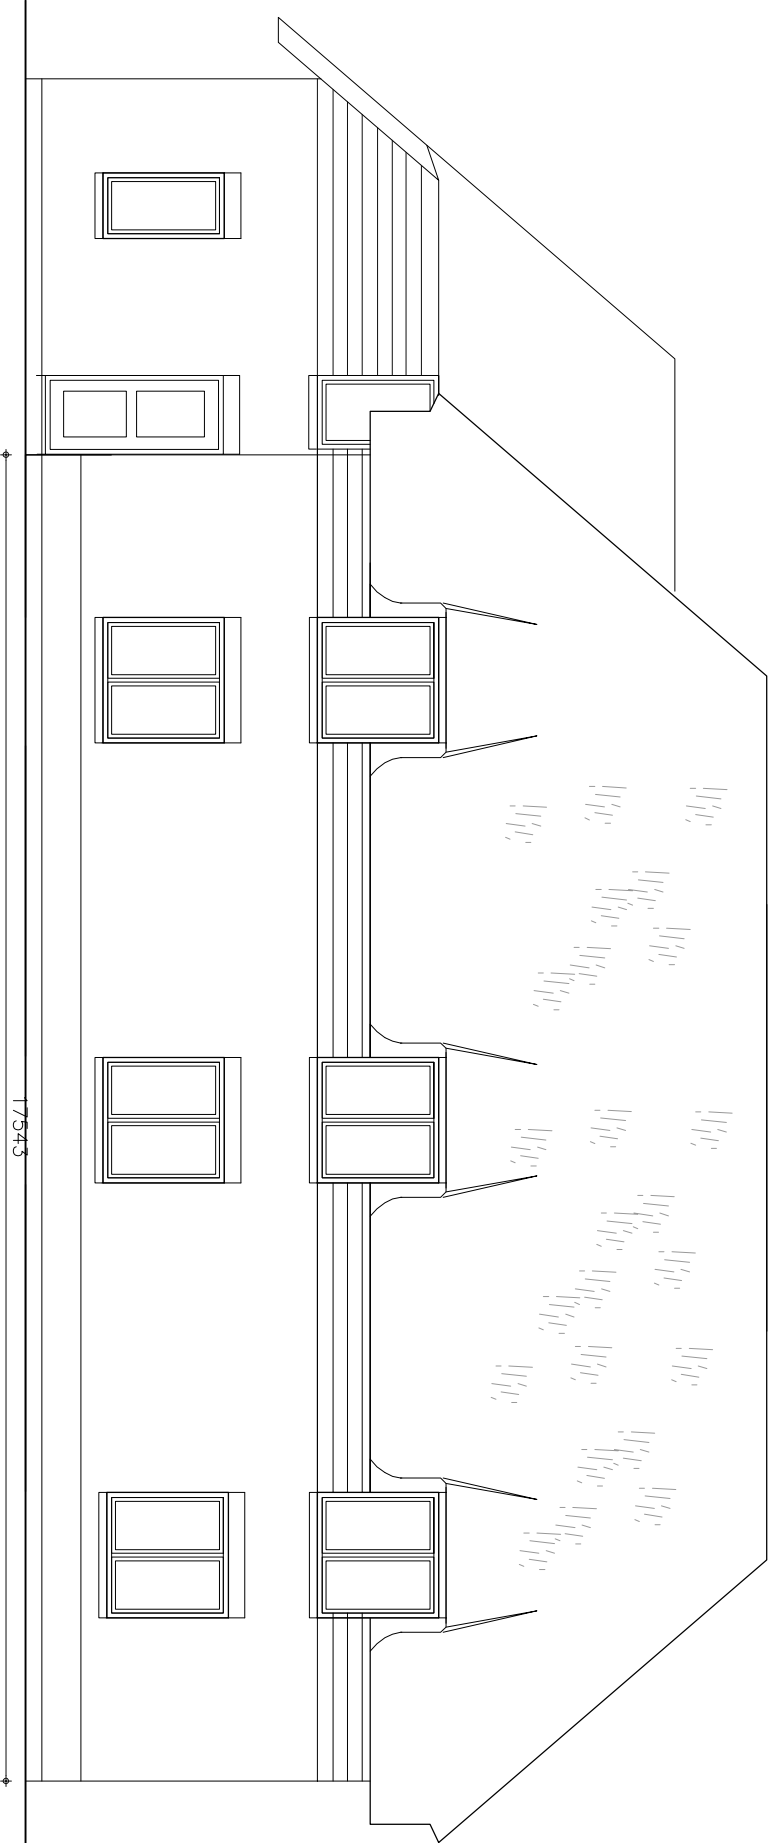

Zui – westgevel BESTAAND

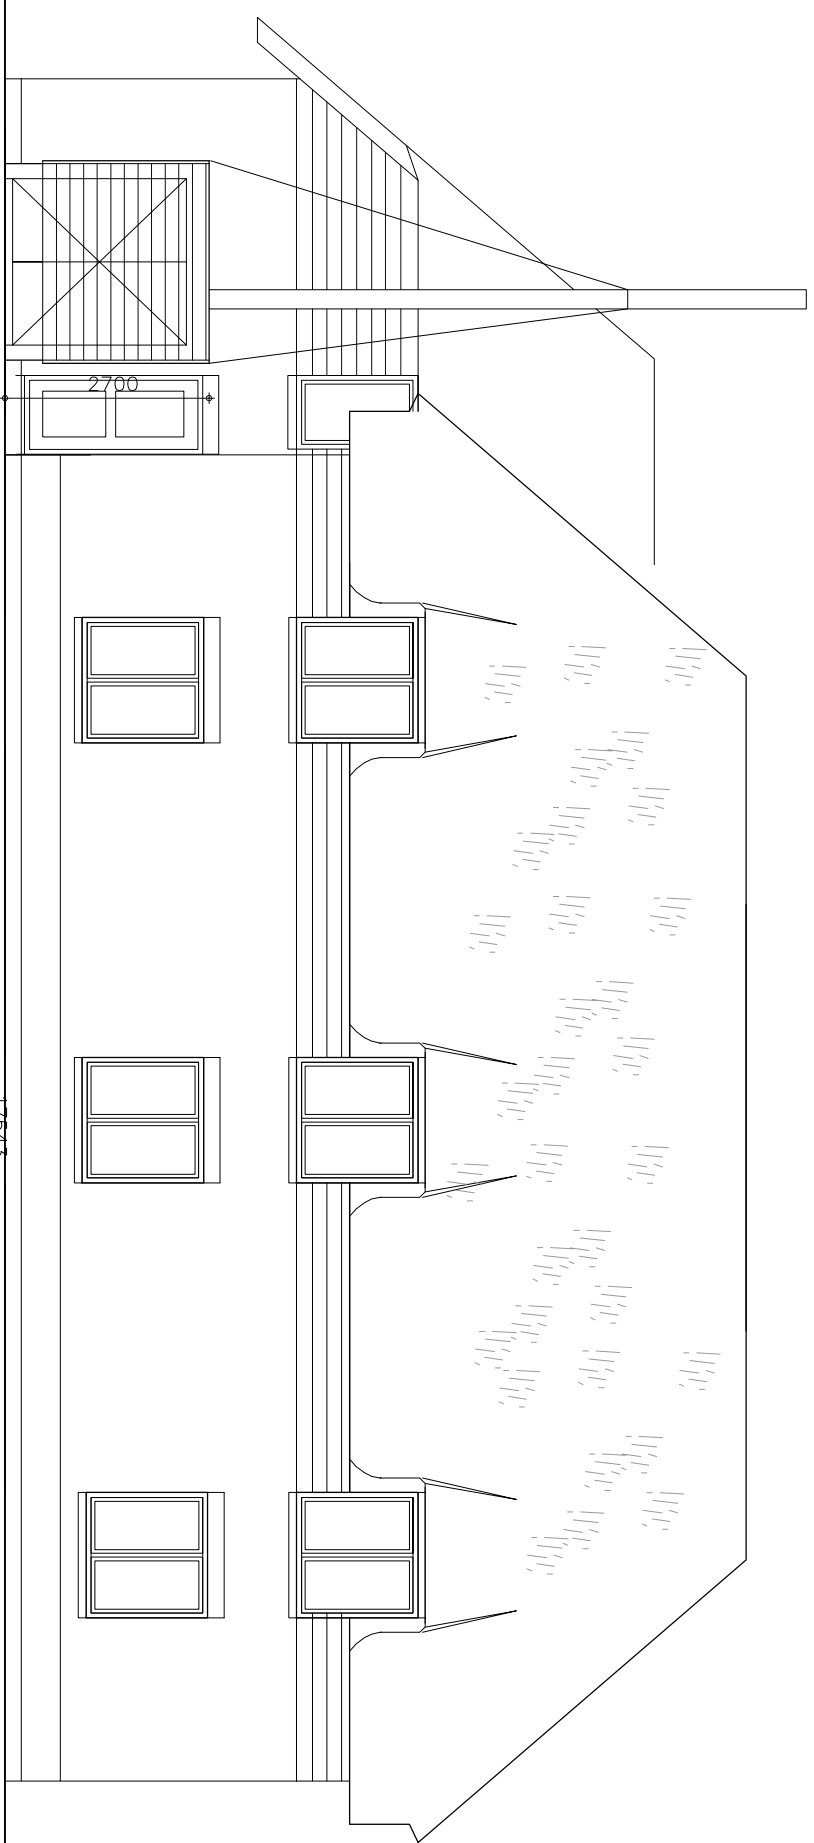

Zui – westgevel NIEUW

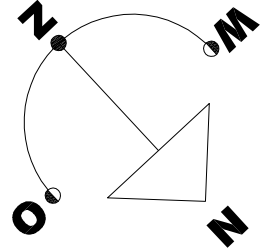

Kadastrele gemeente LAREN
Perceel N 4452
Schaal 1:1000
0 m 10 m 50 m

Project: BARCHEM, Woodbroekershuis

schets Biomassa installatie

Bureau voor architectuur en restauratie

chitect — Bernhardsteeg 14-16 7201 DB Zutphen

230

BIO-

Legenda toegepaste uitzonderingsgrondslagen

In dit document zijn gegevens geanonimiseerd op grond van:

Wet	Artikel	Omschrijving	Pagina's
Wet open overheid	Art. 5.1 lid 2 sub e	De eerbiediging van de persoonlijke levenssfeer	1