


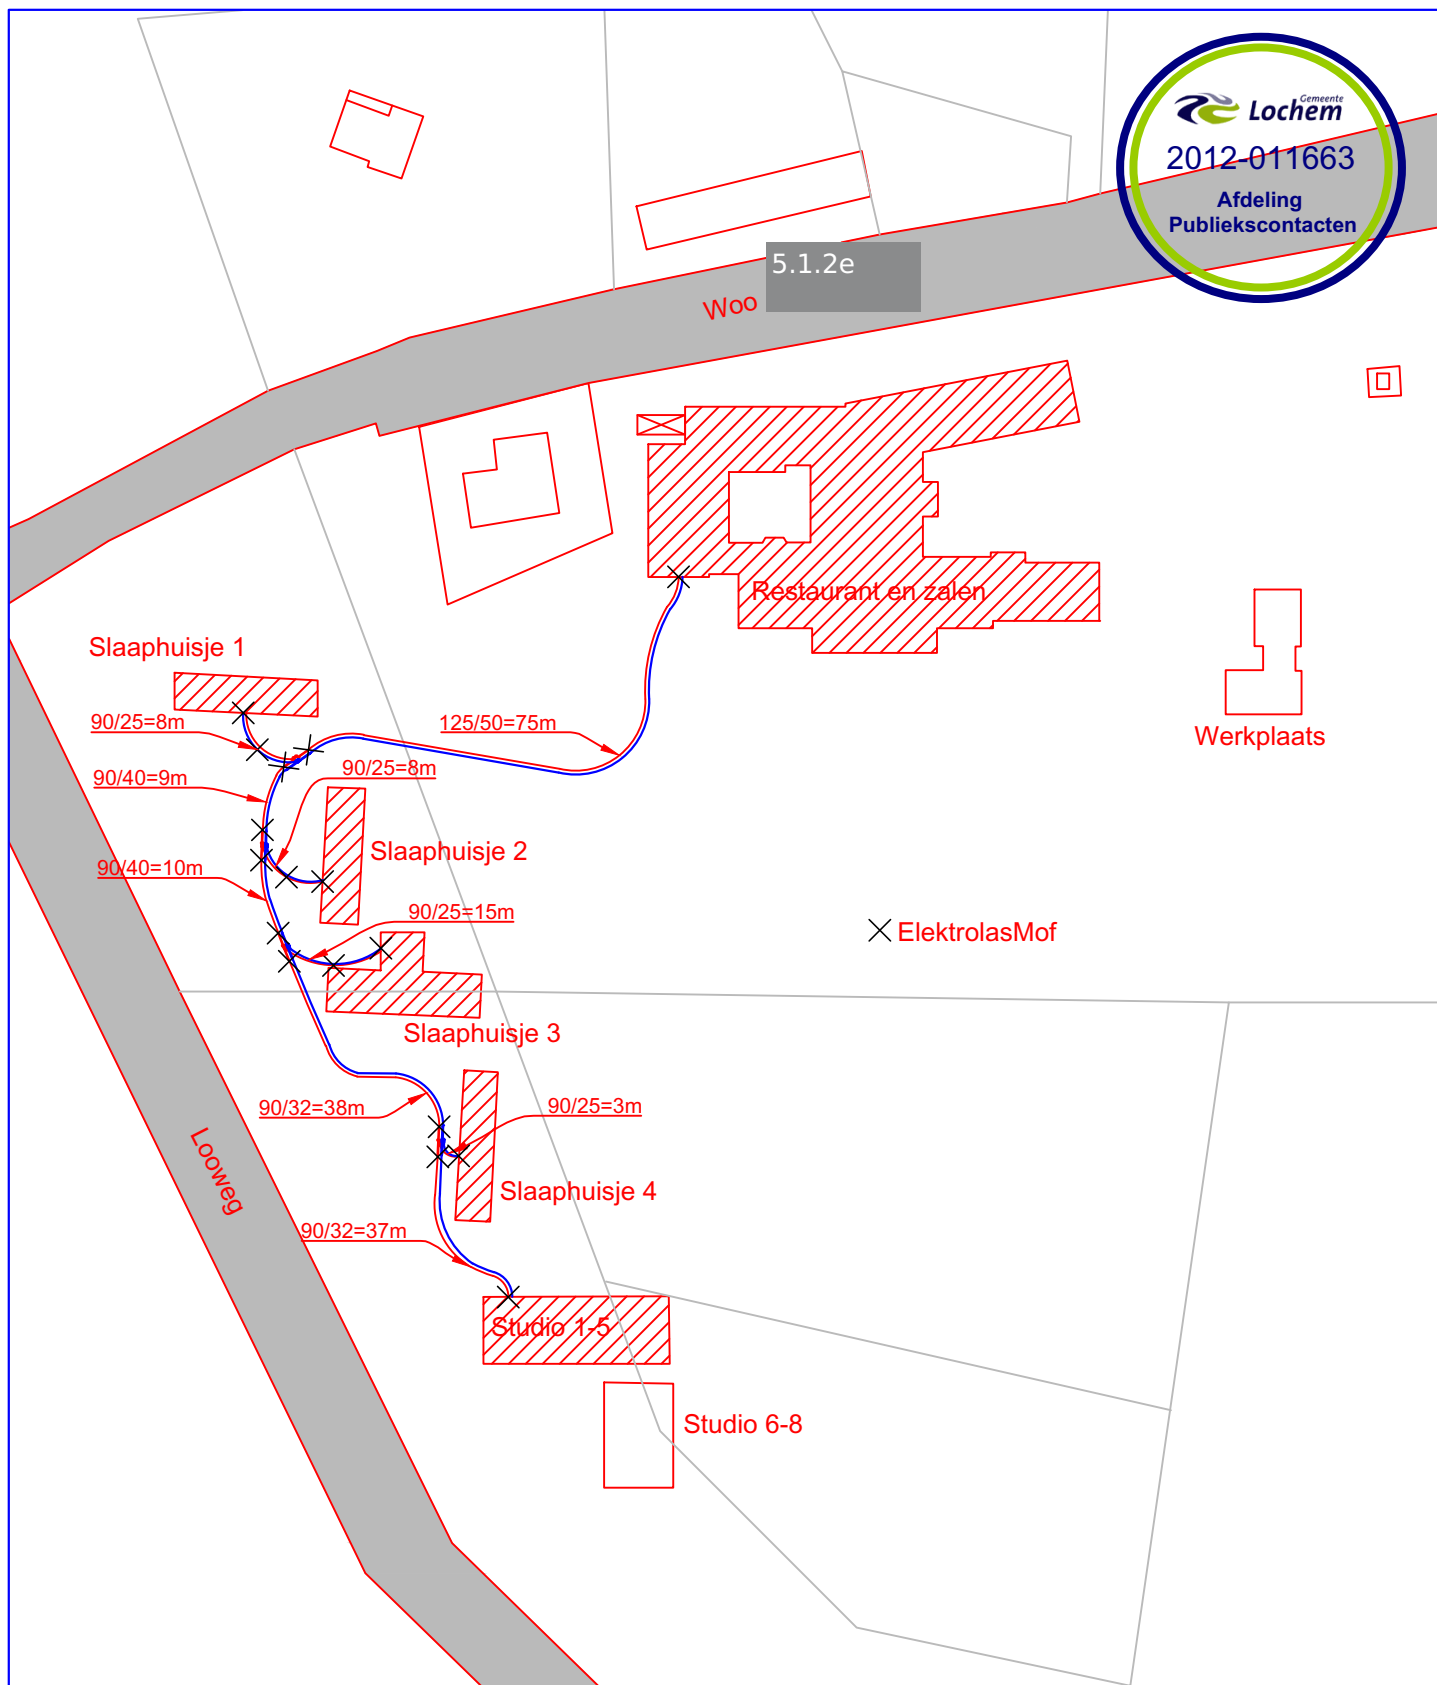

PROJECTGEGEVENS

Omschrijving: Situatietekening Project Barchem			Opmerkingen: Einde woning met Staal-PB overgang + Restraining Clamp		
			Tekeningnummer: T12-15800-A	Versie: 01	Getekend door: 5.1.2e
Projectnummer: 12-15800	Projectfase: Opdracht	18-12-2012	 Postbus 531 5140 AM Waalwijk T. 0416 744000 F. 0416 652100		
Artikelnummer: -	Aantal: -				

Legenda toegepaste uitzonderingsgrondslagen

In dit document zijn gegevens geanonimiseerd op grond van:

Wet	Artikel	Omschrijving	Pagina's
Wet open overheid	Art. 5.1 lid 2 sub e	De eerbiediging van de persoonlijke levenssfeer	1