


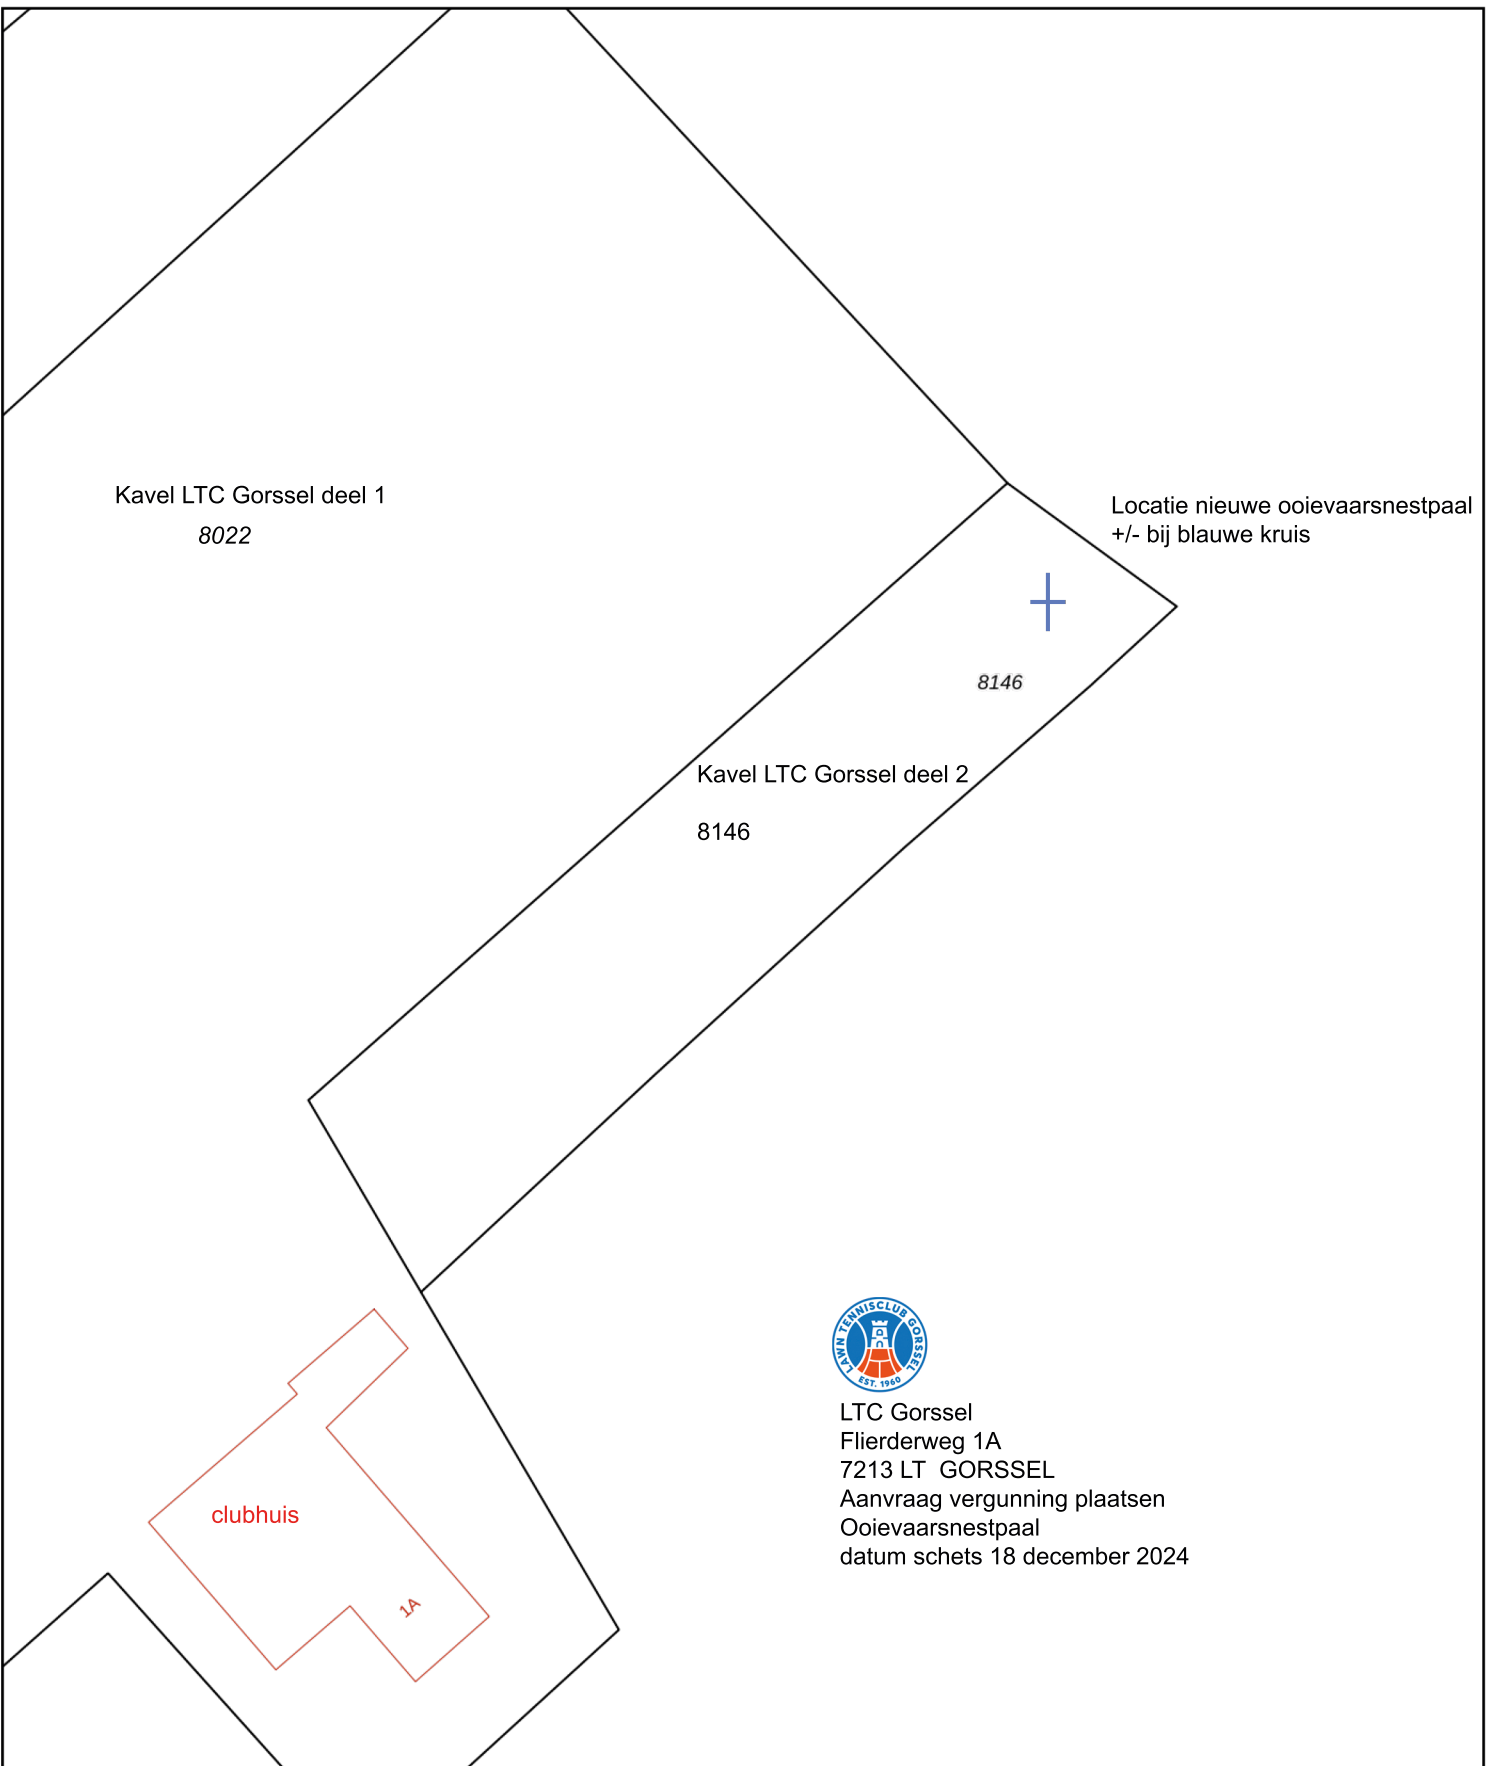

LTC Gorssel
Flienderweg 1A
7213 LT GORSSEL
Aanvraag vergunning plaatsen
Oostvaardersnestpaal
datum schets 18 december 2024

12345

25

Deze kaart is noordgericht

Perceelnummer

Huisnummer

Vastgestelde kadastrale grens

Voorlopige kadastrale grens

Administratieve kadastrale grens

Bebouwing

Schaal 1: 500

Kadastrale gemeente Gorssel

Sectie E

Perceel 8146 en deel van 8022

kadaster

Aan dit uittreksel kunnen geen betrouwbare maten worden ontleend.
De Dienst voor het kadaster en de openbare registers behoudt zich de intellectuele eigendomsrechten voor, waaronder het auteursrecht en het databankenrecht.

Voor een eensluidend uittreksel, geleverd op 26 juni 2023
De bewaarder van het kadaster en de openbare registers