






Opdrachtgever
Project
Adres


Doorsnede van de baan

Schaal 1:100
 Formaat A1
 Tekenaar BH
 Datum 15-04-2021
 Projectnummer WP18002
 Tekeningnummer LO-02
 Bestand



wijziging A
wijziging B
wijziging C
wijziging D
wijziging E

Bertine Heij
Cantorijstraat 9
5081 AR Hilvarenbeek
Tel. 013-6051353
Mob. 06-24848633
info@b-sign.nl
www.b-sign.nl
KvK: 58169744
BTW: NL143296755B01

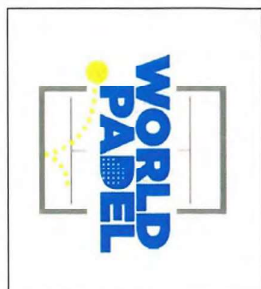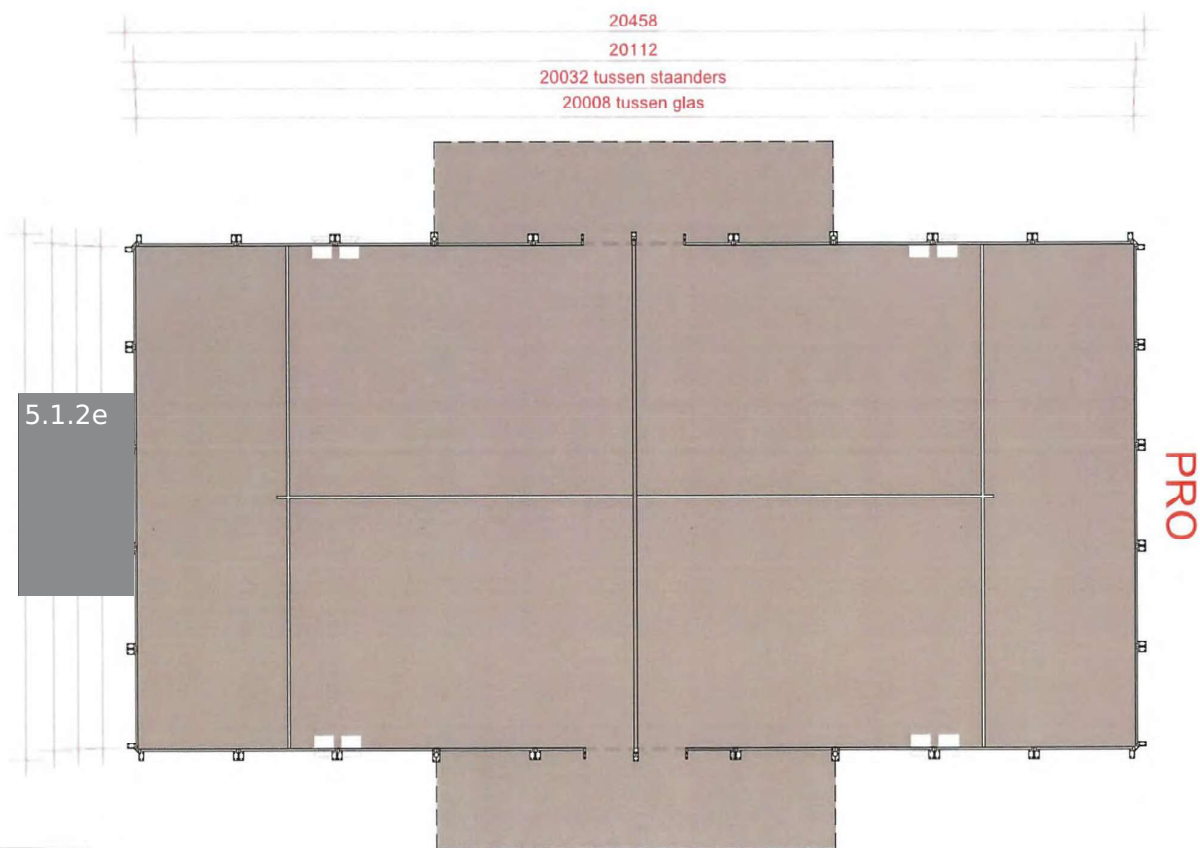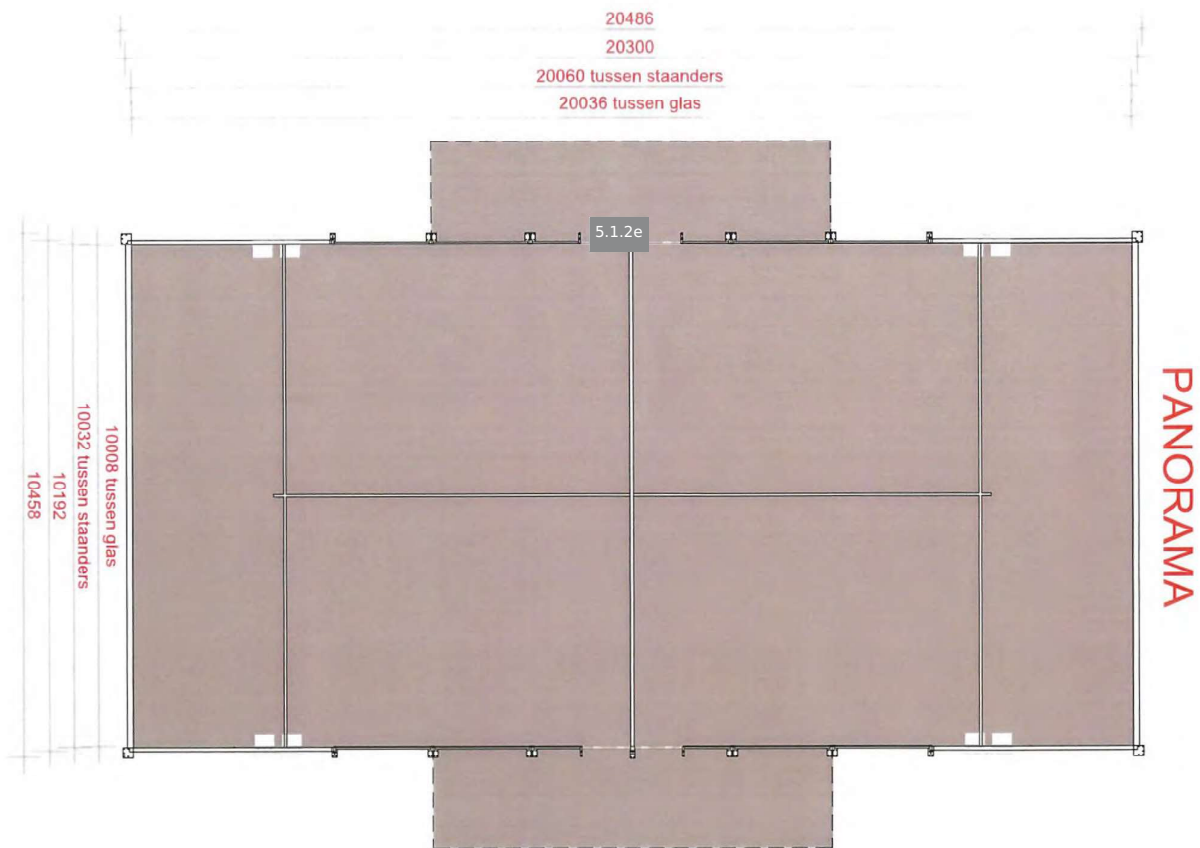


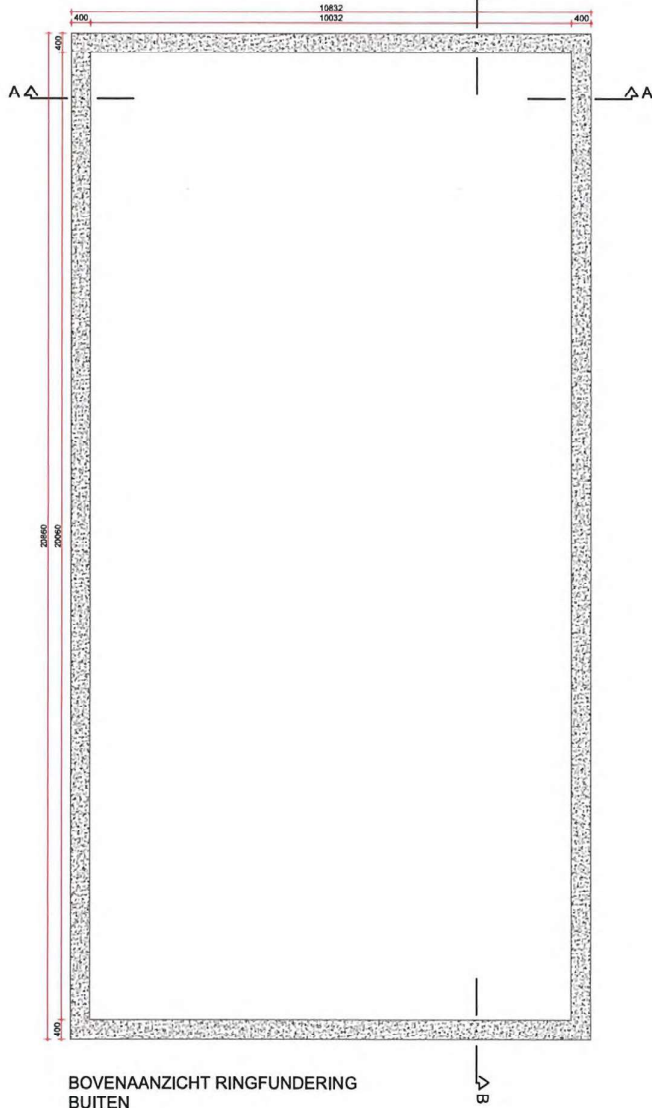


schaal 1:50

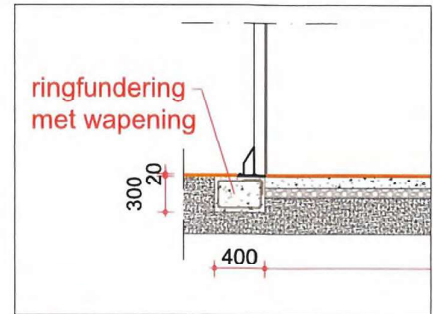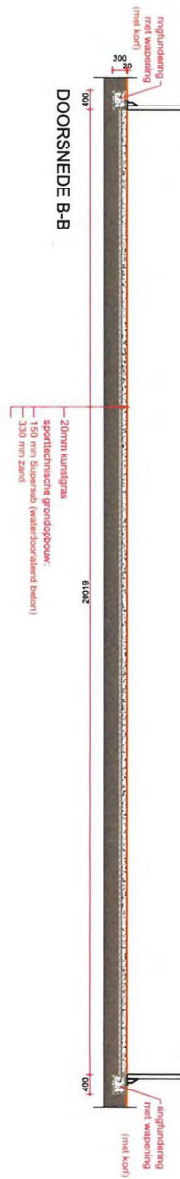


detail
schaal 1:20

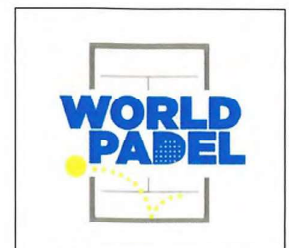

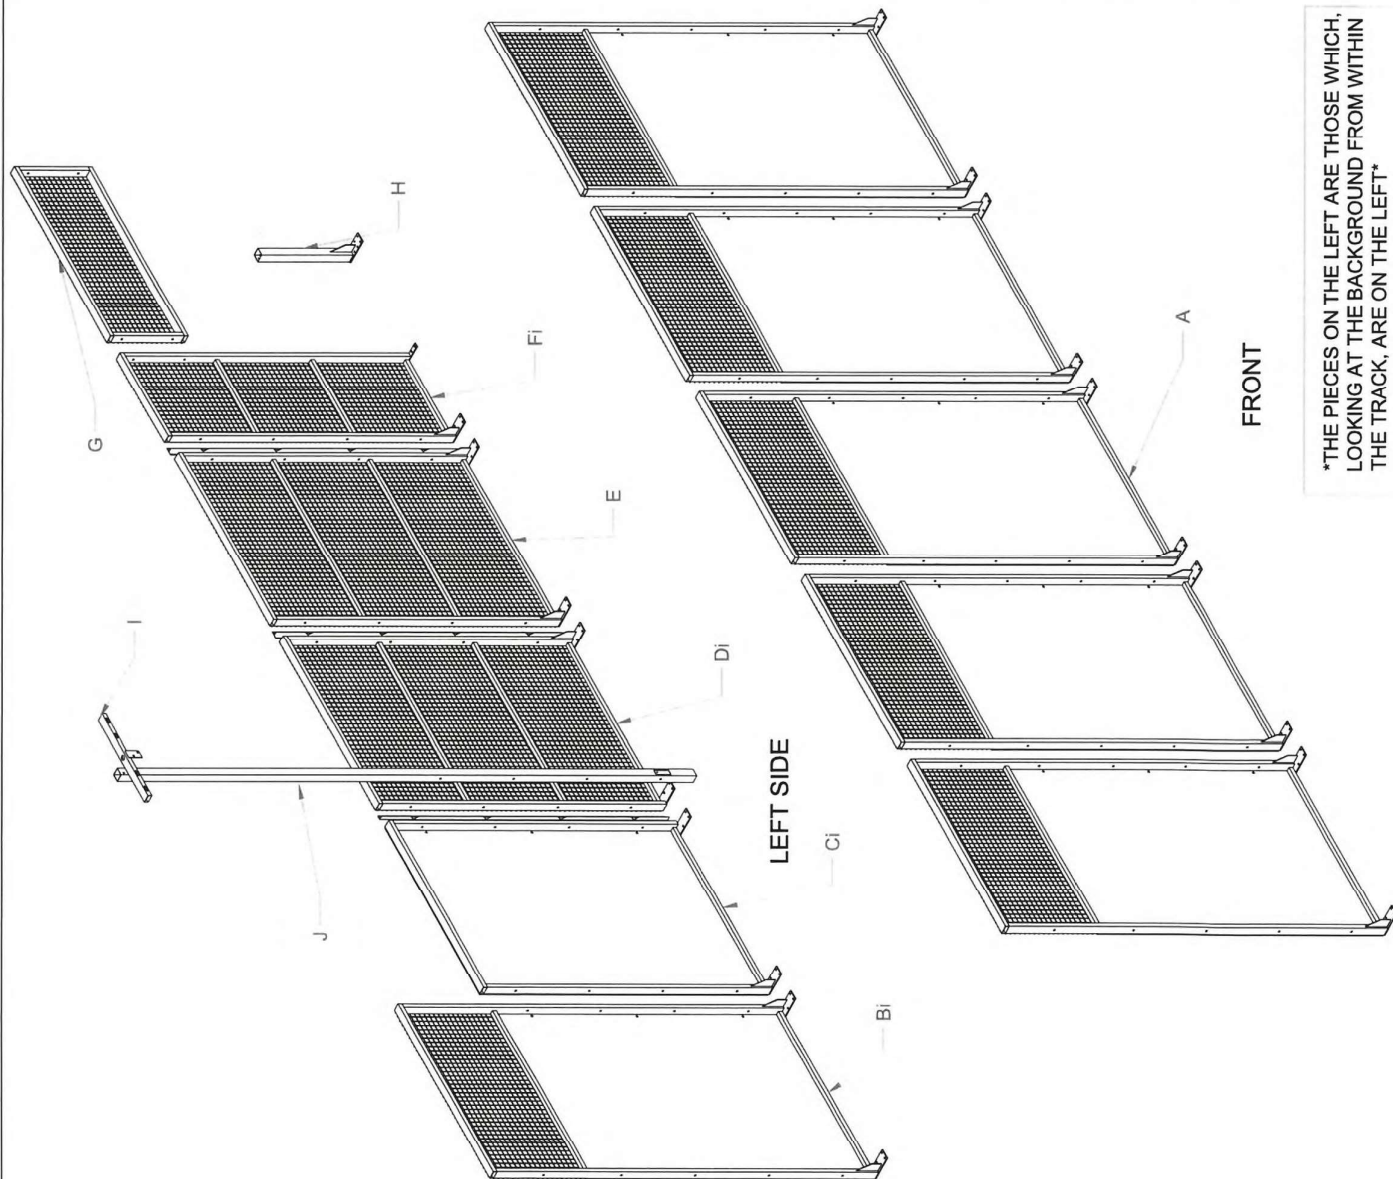



THE PIECES ON THE LEFT ARE THOSE WHICH, LOOKING AT THE BACKGROUND FROM WITHIN THE TRACK, ARE ON THE LEFT

MARK	PART NAME	UDS X COURT	PAGE
A	FRAMES 4X2	2	2
Bi	FRAMES 4X2 LEFT SIDE	2	3
Bd	FRAMES 4X2 RIGHT SIDE	2	4
Ci	FRAMES 3X2 LEFT GLASS	2	5
Cd	FRAMES 3X2 RIGHT GLASS	2	6
Di	FRAMES 3X2 LEFT DISPLACED PLATE	2	7
Dd	FRAMES 3X2 RIGHT DISPLACED PLATE	2	8
E	FRAMES 3X2	2	9
Fi	FRAMES 3X1 LEFT	4	10
Fd	FRAMES 3X1 RIGHT	2	11
G	DOOR TOP FRAMES	2	12
H	NET POSTS	2	13
I	CROSS PIECE	4	14
J	SPOTLIGHT WITHOUT PLATE	2	15
MODELO: PRO 80X40		VERSION: V.1	
PLANO: EXPLODED		FECHA: 13/06/2022	
UDS: 20000x1000x600		Nº PLANO: 1	
ESCALA: 1:30		PAPER: A2	

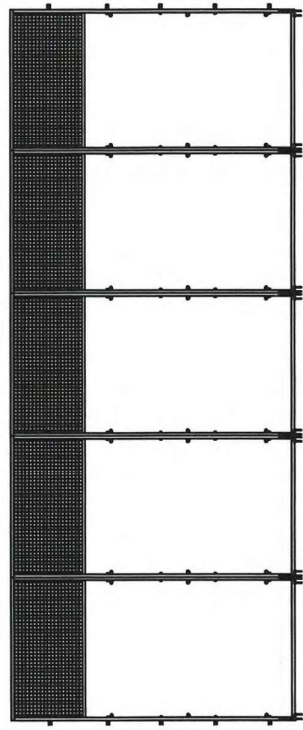

FRONT VIEW (1:50)

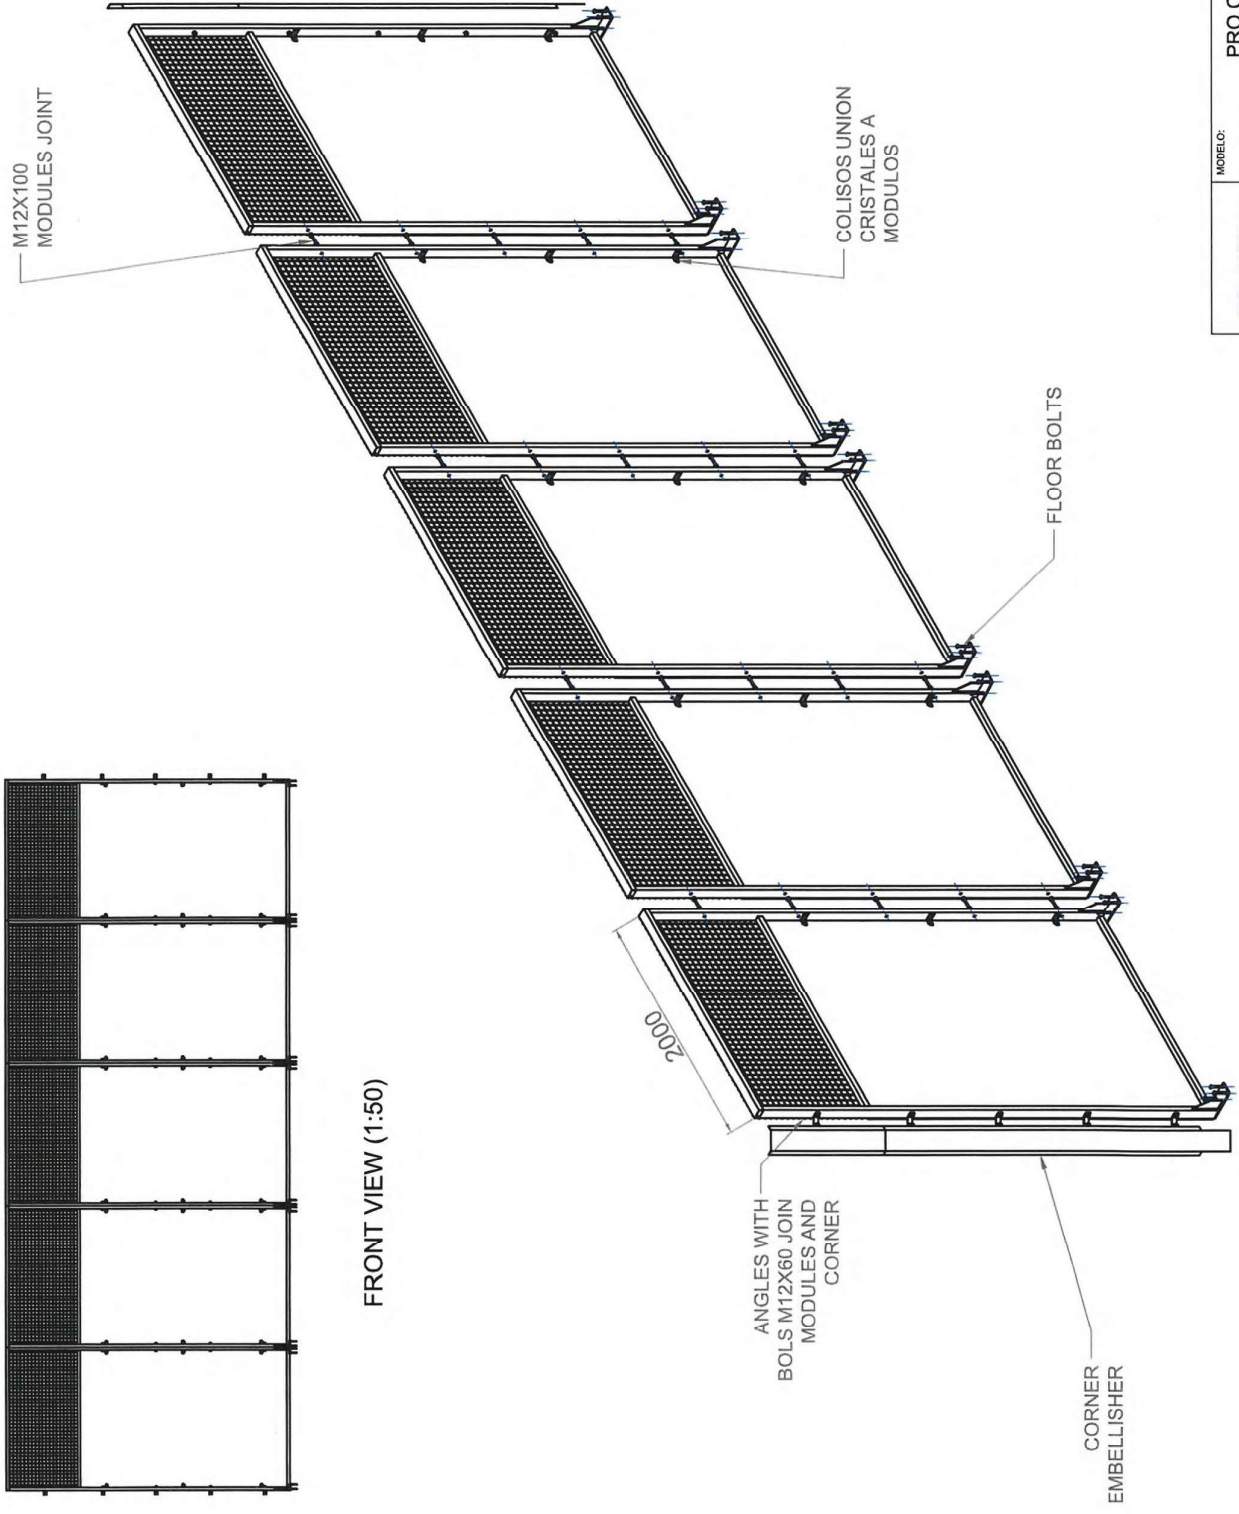

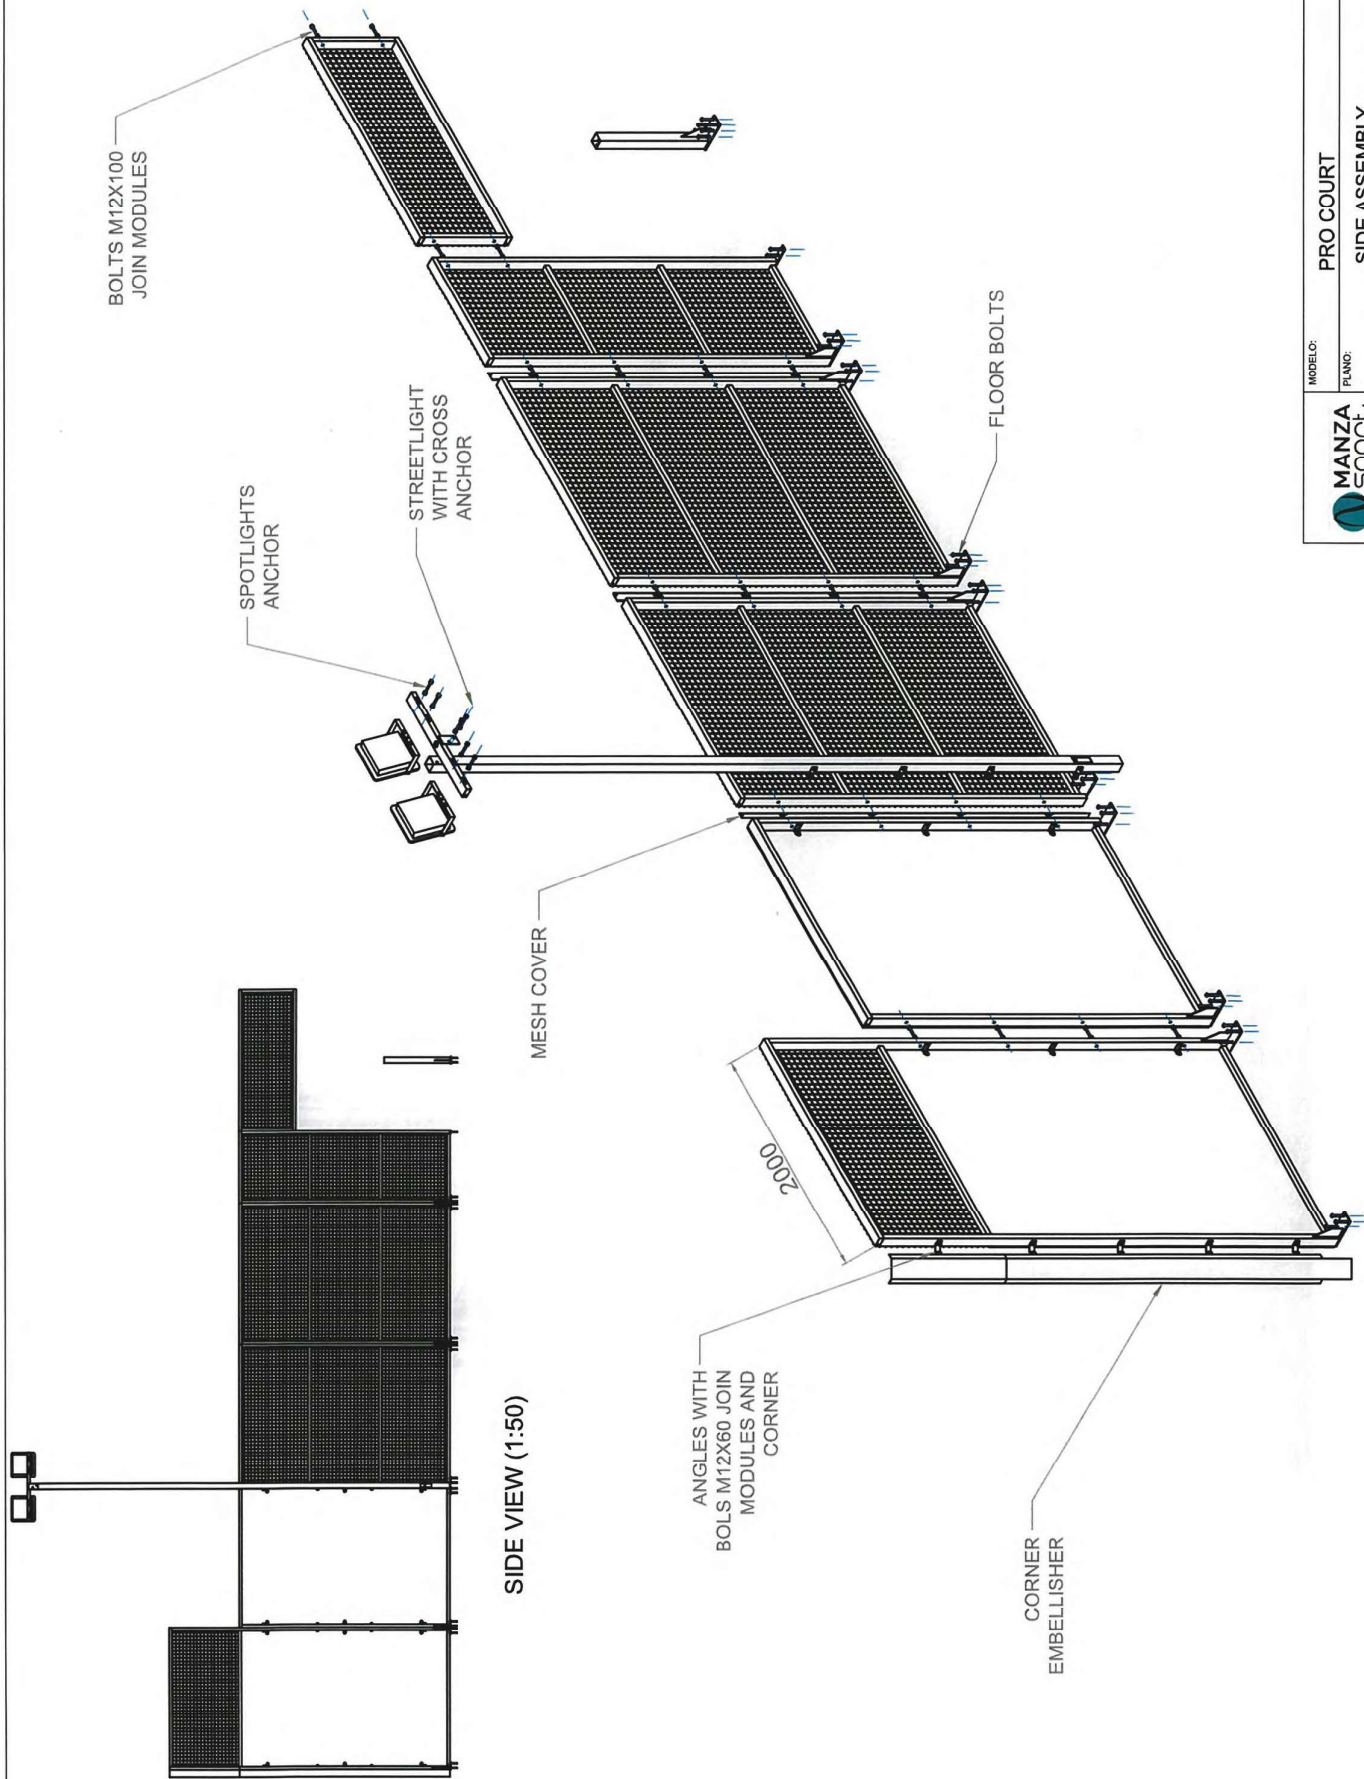

	MODEL: PRO COURT PLANO: SIDE ASSEMBLY US: mm	VERSION: V.1 FECHA: 13/06/2022 Nº PLANO: 2
M.TOTALES: 20000x10000x000 ESCALA: 1:25 PAPEL: A2		



World Padel PRO

Technische specificaties

Baan structuur

- **Thermisch verzinkt**
- Frames met buisafmetingen 80x40x3 mm met elk twee ankerplaten van 250x100x10 mm, elk met 3x $\varnothing 16$ mm met verstevigingsknoopplaat met rechthoekig-driehoekige vorm. Elke frameverbinding creëert pilaren van 80x80 mm.
- Kleur: te kiezen uit RAL-schaal (epoxy/ polyester poedercoating).
- Alle schroeven voor installatie inbegrepen
- Tussen elk frame zit een beschermingssysteem om eventuele verwondingen te voorkomen.

Glas

- 18 modules van 12 mm gehard glas met vlakke gepolijste randen en verzonken gaten. Alle modules hebben een afmeting van 1995x2995 mm (6 gaten), zijn perfect uitgelijnd en de vlakheid is optimaal. Alle accessoires voor installatie inbegrepen.
- Het glas voldoet aan de UNE-EN 12150-2: 2005 (Glas voor gebouwen en constructies) en UNE-EN 12543-2: 2011


Ondergrond


Kunstgras monofilament

- Samenstelling: 100% polyethyleen
- Garenhoogte: 13 mm
- Steken m²: 44.100
- Garen Dtex: 8.800 Dtex
- Vulling: Silica zand 0,2-0,8 mm

Verlichting

- 4 lichtmasten van 80x80x3 mm, bevestigd aan de structuur
- Set van 8x 200W LED schijnwerpers, inclusief kabel tot aan de onderkant van de kolommen
- Recht, knik of vanuit de hoek

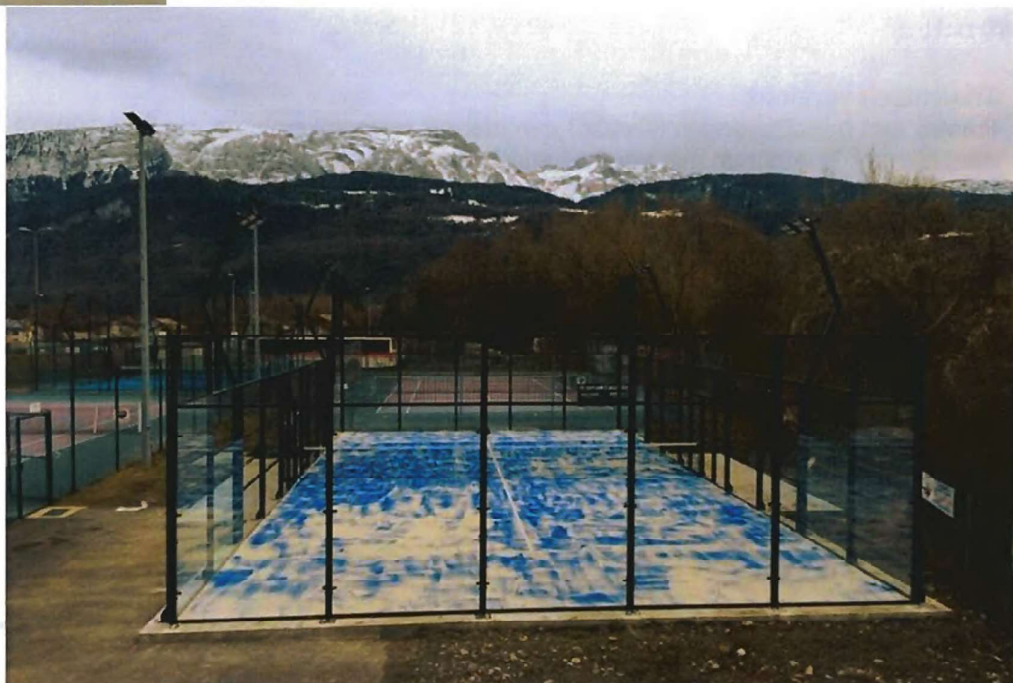

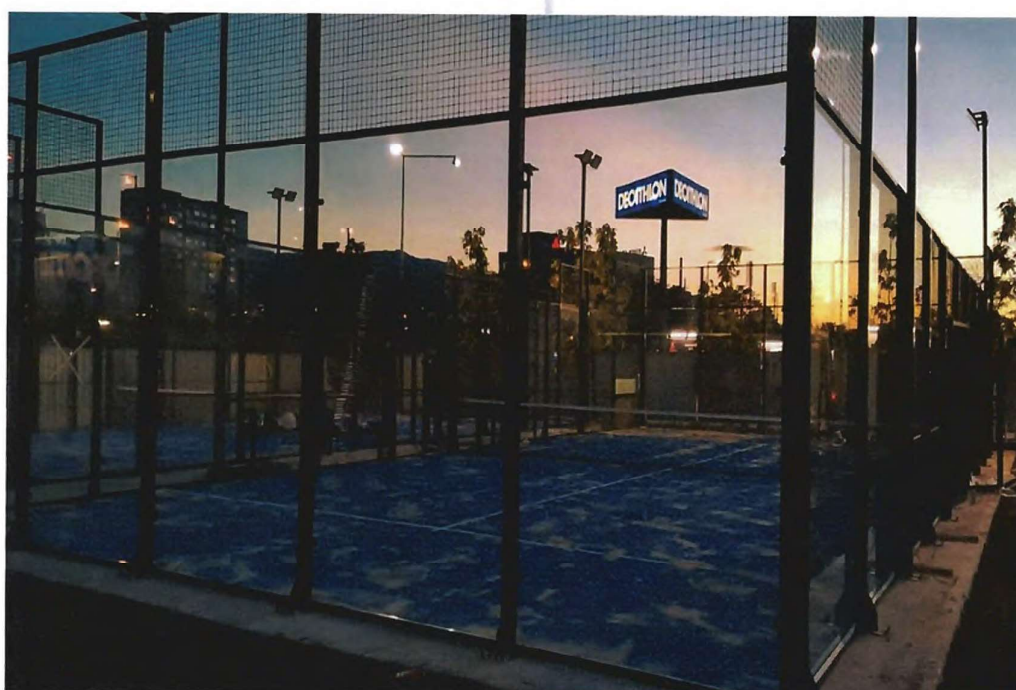

Legenda toegepaste uitzonderingsgrondslagen

In dit document zijn gegevens geanonimiseerd op grond van:

Wet	Artikel	Omschrijving	Pagina's
Wet open overheid	Art. 5.1 lid 2 sub e	De eerbiediging van de persoonlijke levenssfeer	2, 7, 8, 9