




Doorsnede verlagings  
Schaal 1:20

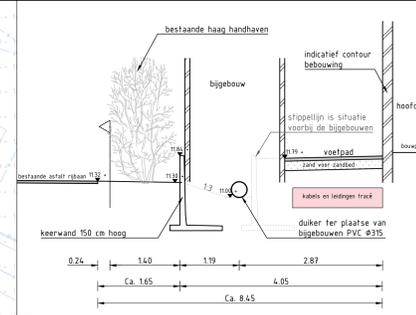

Doorsnede keerwand  
Schaal 1:20

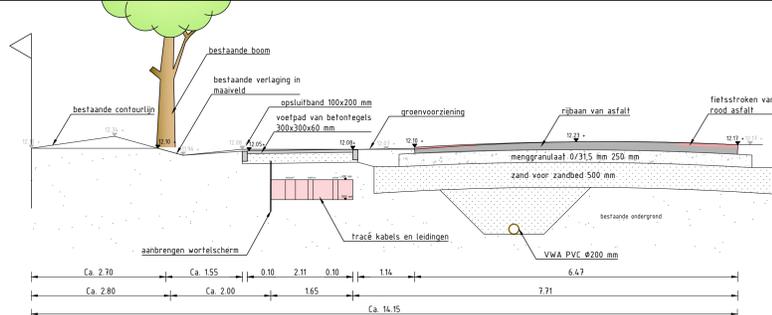


DP H-H  
Schaal 1:50

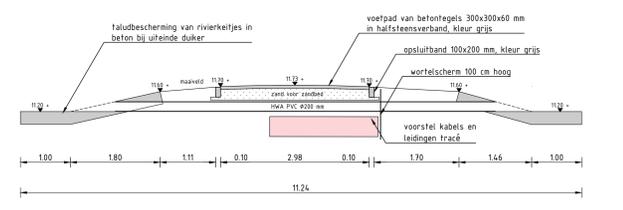


DP Duiker CPO  
Schaal 1:50

**LEGENDA**

- wadi
- parkeren
- halfverharding
- voetpad
- rijbaan
- haag
- groen
- opsluitband 200x200 mm
- opsluitband 100x200 mm
- aanbrengen geleideband 50/200x200 mm
- afbreuklijn
- afkerk hoogte maaienveld
- bouwpeil hoogte
- maaienveld hoogte
- bestaande boom (inmeting)
- te kappen boom
- nieuwe boom
- bluswater voorziening

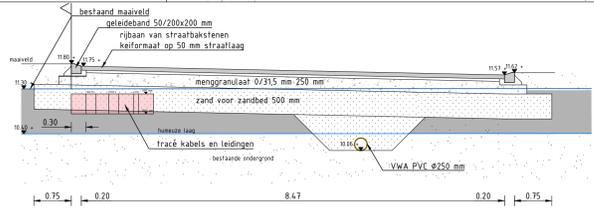


DP A-A  
Schaal 1:50

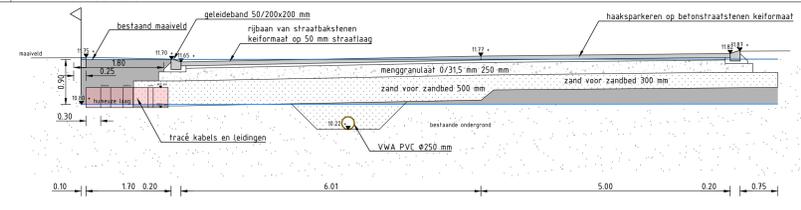


DP D-D  
Schaal 1:50




Deel Rengersweg zuid-oost  
Schaal 1:500

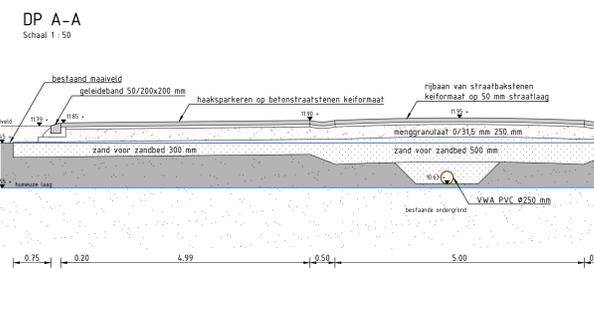


DP B-B  
Schaal 1:50

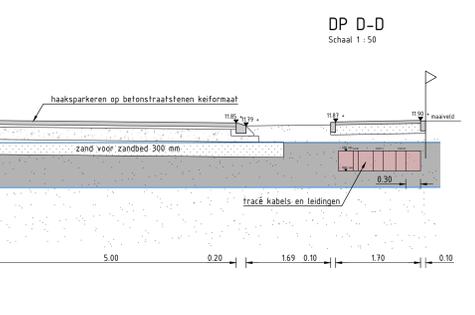


DP E-E  
Schaal 1:50

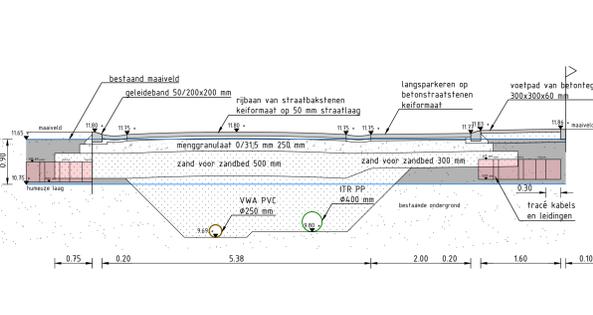

DP F-F  
Schaal 1:50

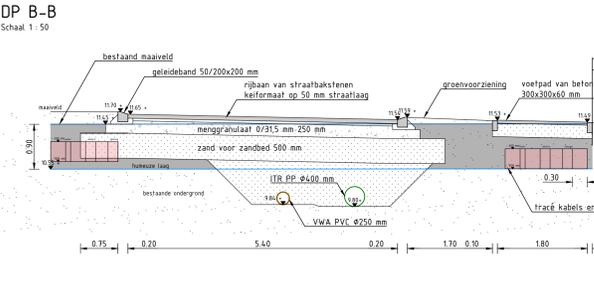

DP C-C  
Schaal 1:50

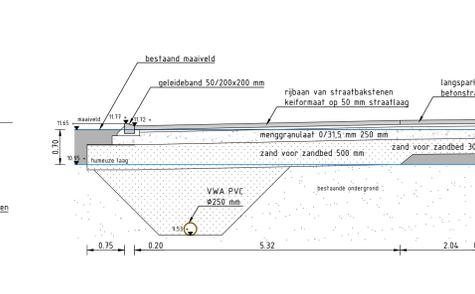

DP G-G  
Schaal 1:50

**anaconinfra** Opdrachtgever  
Bytenhof planontwikkeling

Project: Laren Zuid  
Onderdeel: Verharding

Bestek: Bladen: 03 - 03  
Schaal: 1:500  
Versie: 9  
Projectnr: BTH 01-00

Fasering: Status: Intern: Vrijgegeven: 18-11-2025

Korenbeek 34g, 7271 LH Borculo  
0545-272-275  
info@anaconinfra.nl  
www.anaconinfra.nl

E. Blankenberg  
R. Ruiterkamp