




Voorgevel




Rechtergevel




Achtergevel

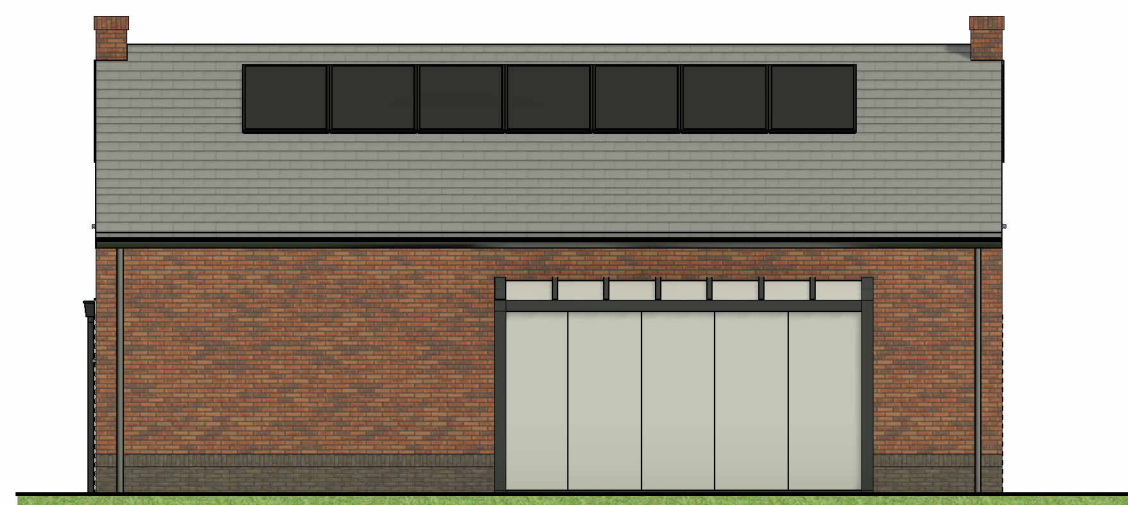


Linkergevel

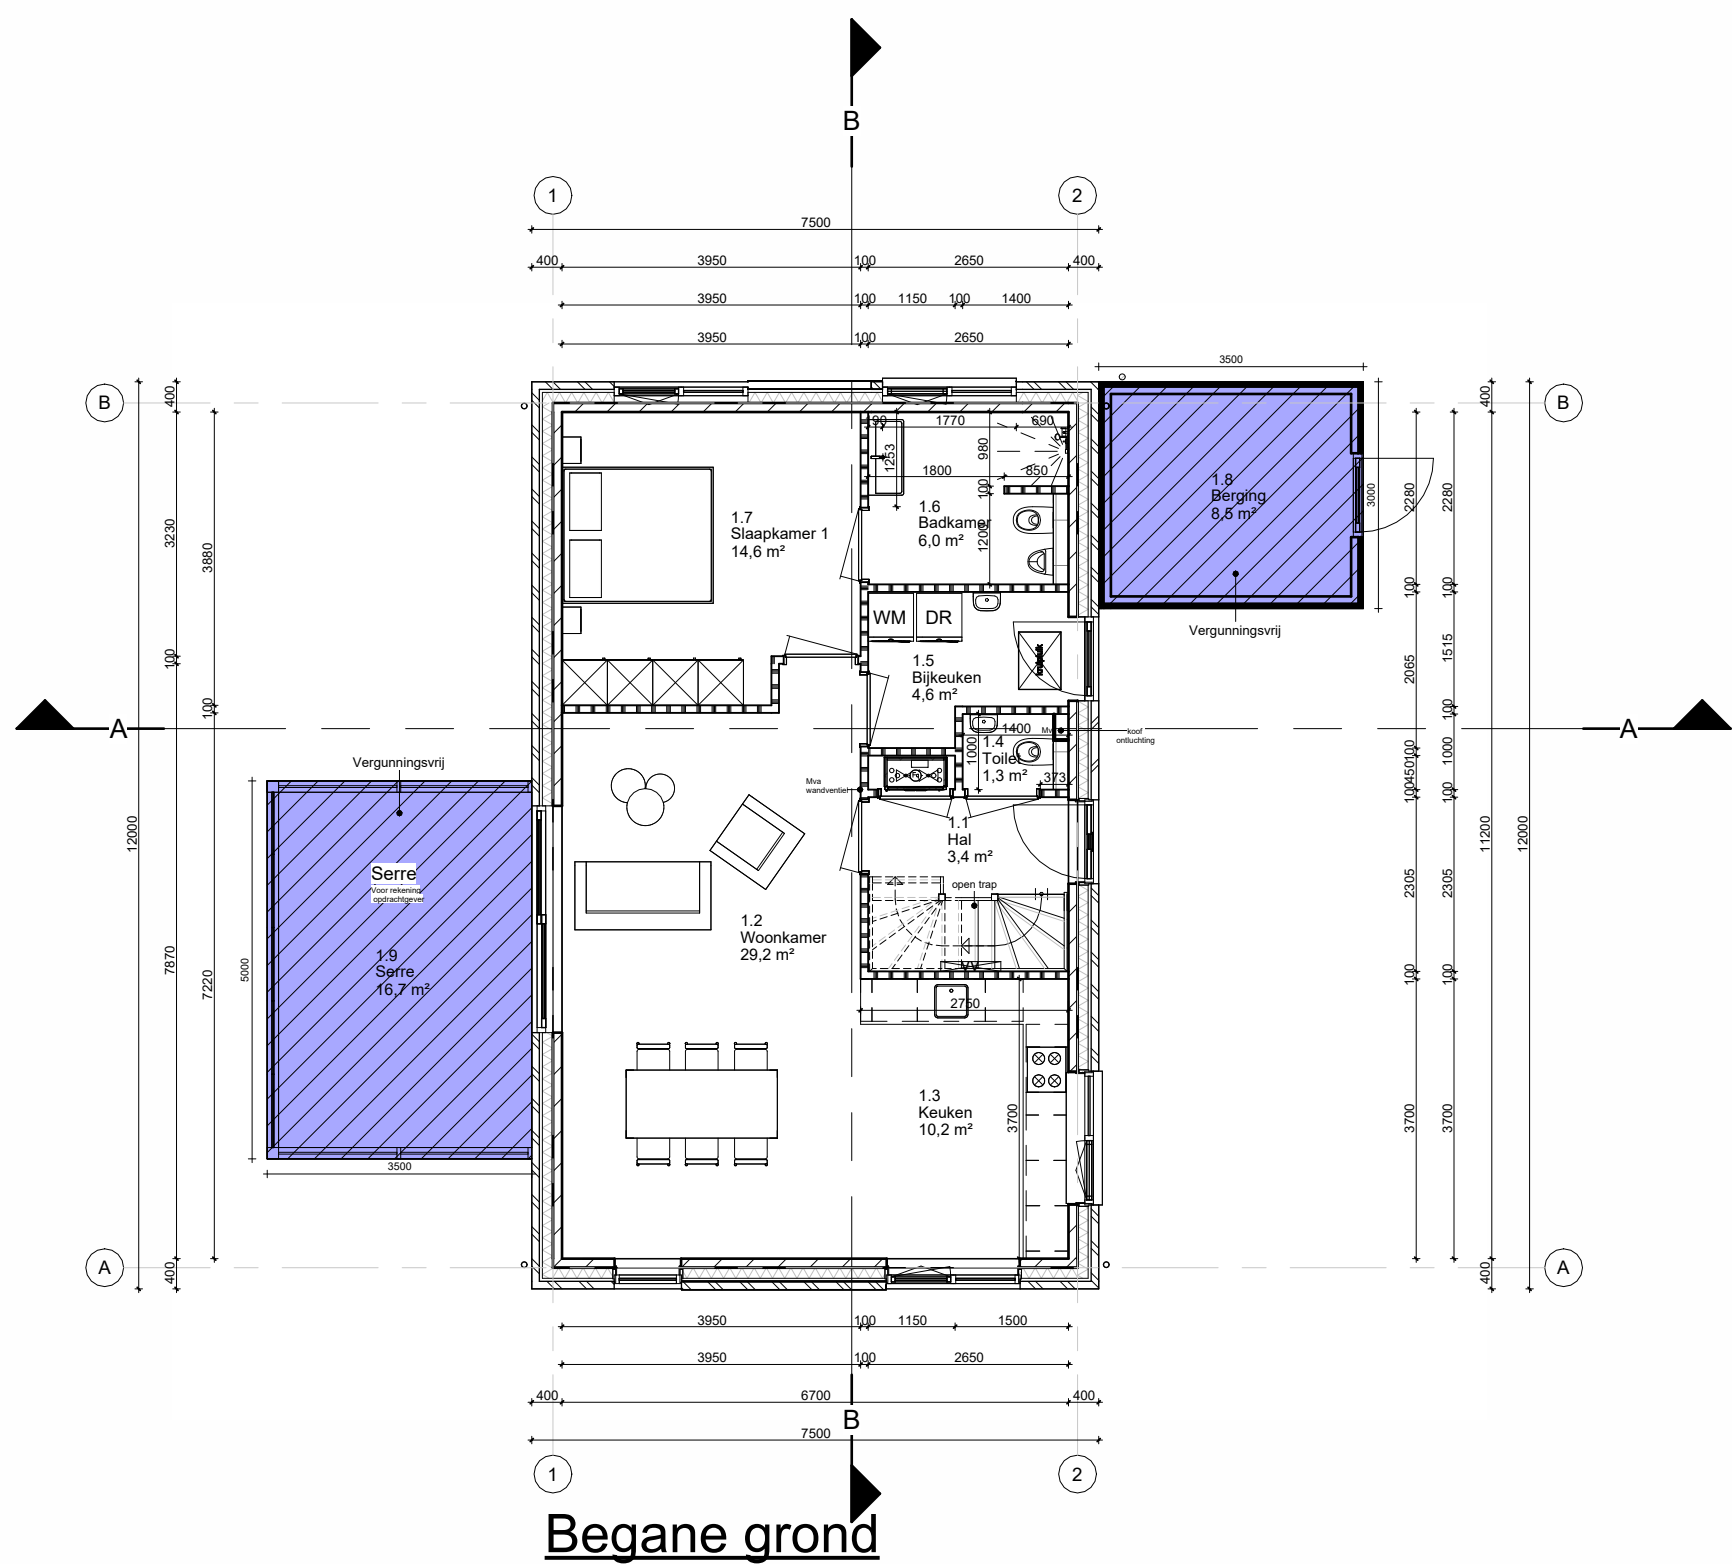


Begane grond

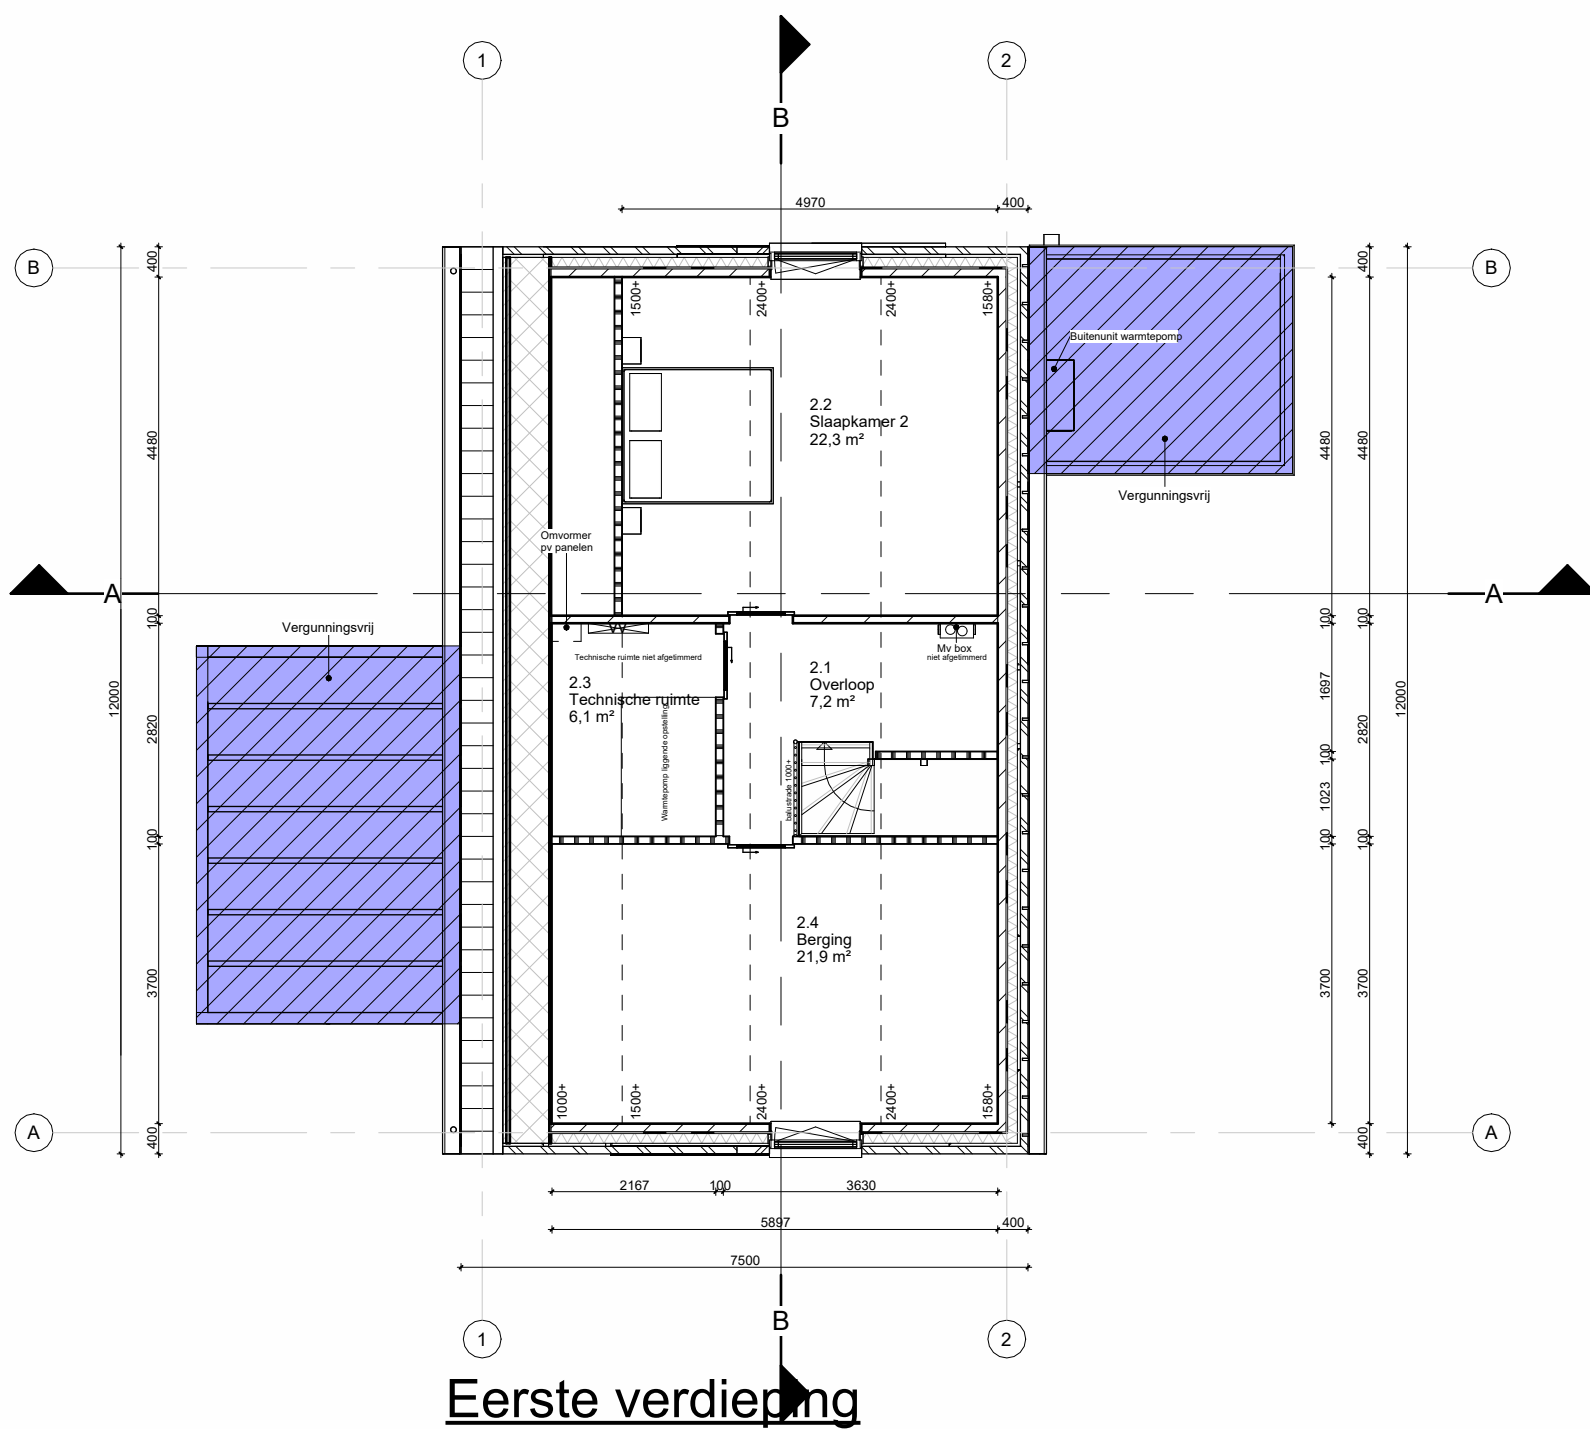


Eerste verdieping

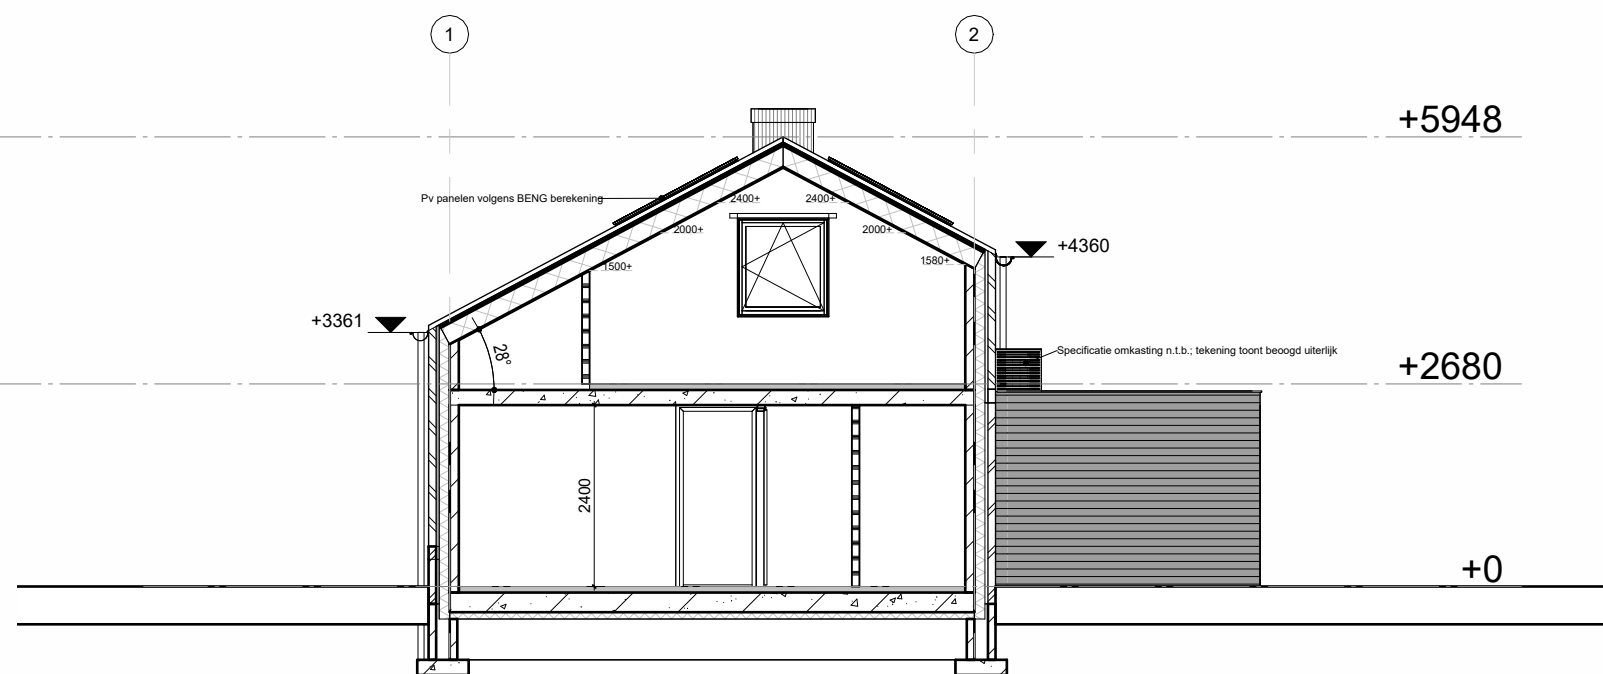

Doorsnede A

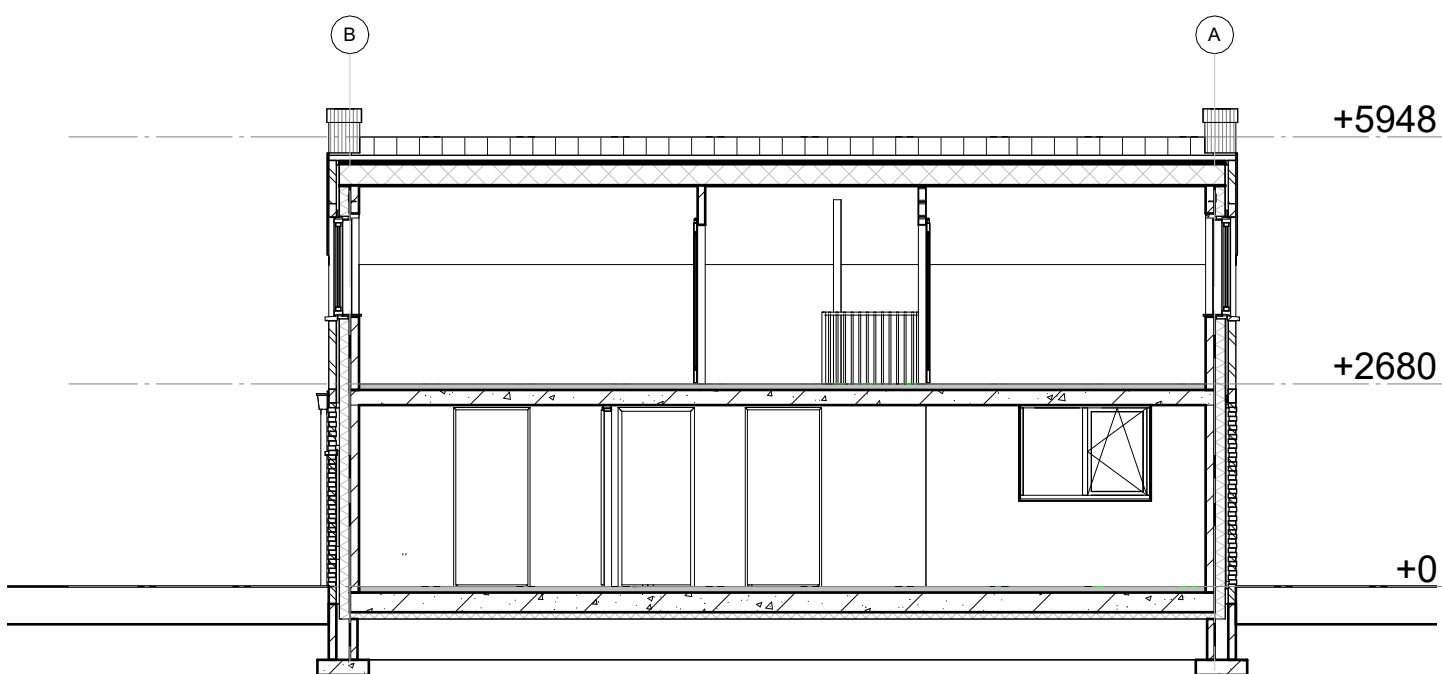

Doorsnede B

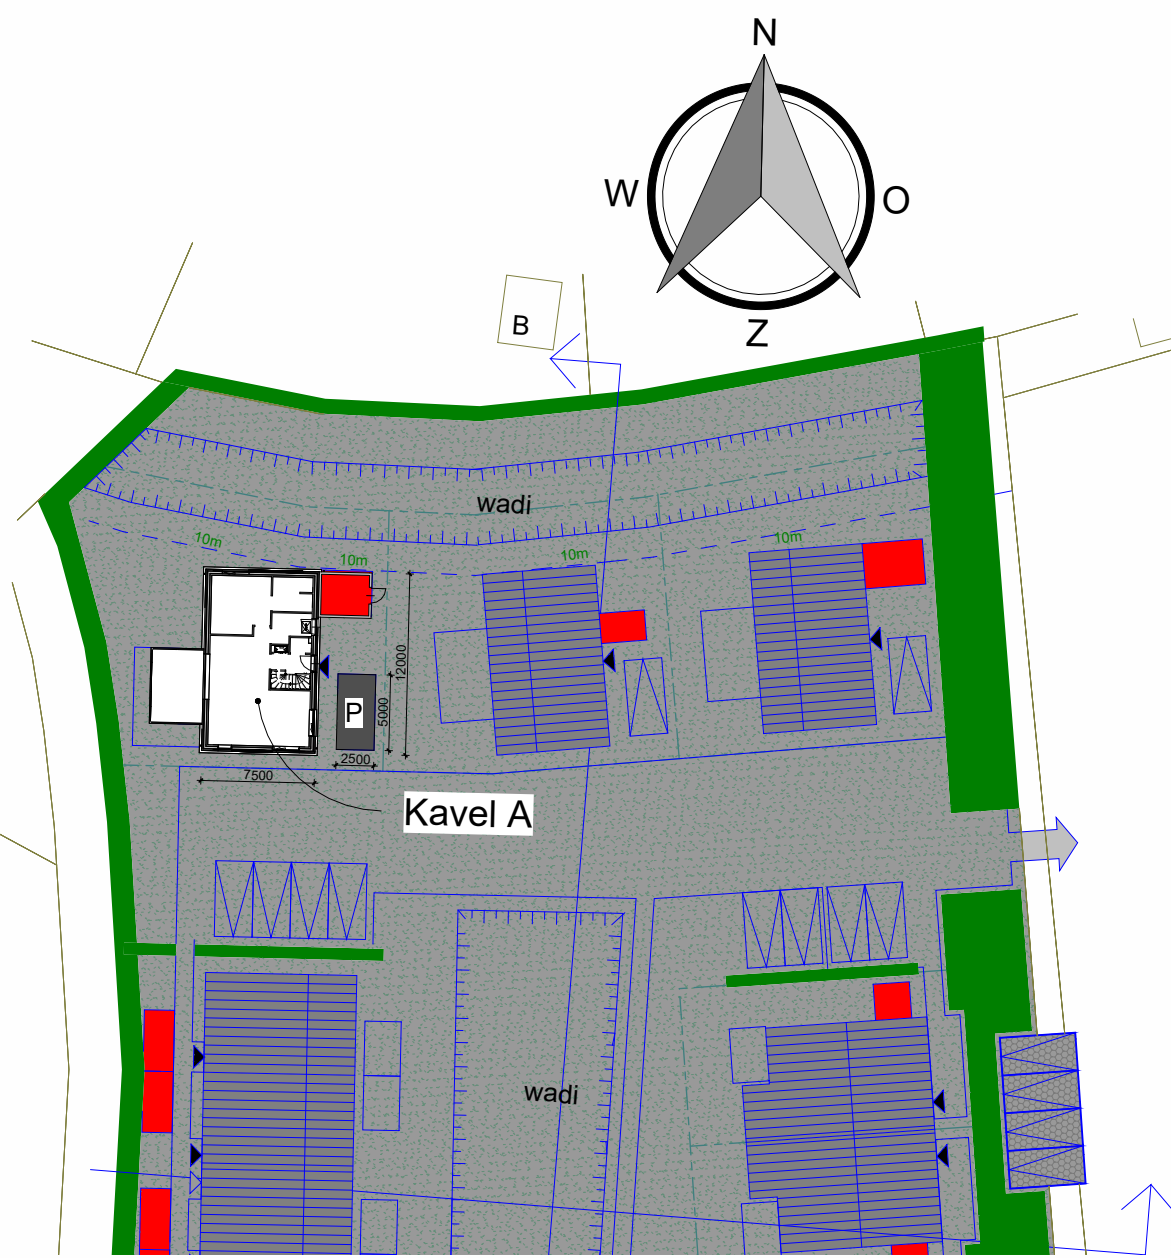

Situatie

1 : 500

Woning/woningen gerealiseerd onder particulier opdrachtgeverschap

Opdrachtgever: CPO Dimmendaal

Project: CPO Dimmendaal
Kavel A

Getekend: Hoogeslag d.d.: 14-11-2025
Wijzigingen: d.d.: 28-10-2024
d.d.: 20-11-2024
d.d.: 25-08-2025
d.d.: 18-09-2025
d.d.: 30-09-2025

Schaal: 1:100
Formaat: A1

Projectnummer: 24-061

Tekeningnummer: VT_01
Onderdeel: tekeningen

Hoogeslag bv
Bouwbedrijf

info@hoogslagbouw.nl
www.hoogslagbouw.nl
Tel. 5.1.2e

5.1.2e
RAALTE

DEZE TEKENING IS ONS EIGENDOM EN MAG ZONDER ONZE TOESTEMMING NIET WORDEN GEKOPIEERD, VERMENGVDIGD OF AAN DERDEN WORDEN GEGEVEN

Legenda toegepaste uitzonderingsgrondslagen

In dit document zijn gegevens geanonimiseerd op grond van:

Wet	Artikel	Omschrijving	Pagina's
Wet open overheid	Art. 5.1 lid 2 sub e	De eerbiediging van de persoonlijke levenssfeer	1