



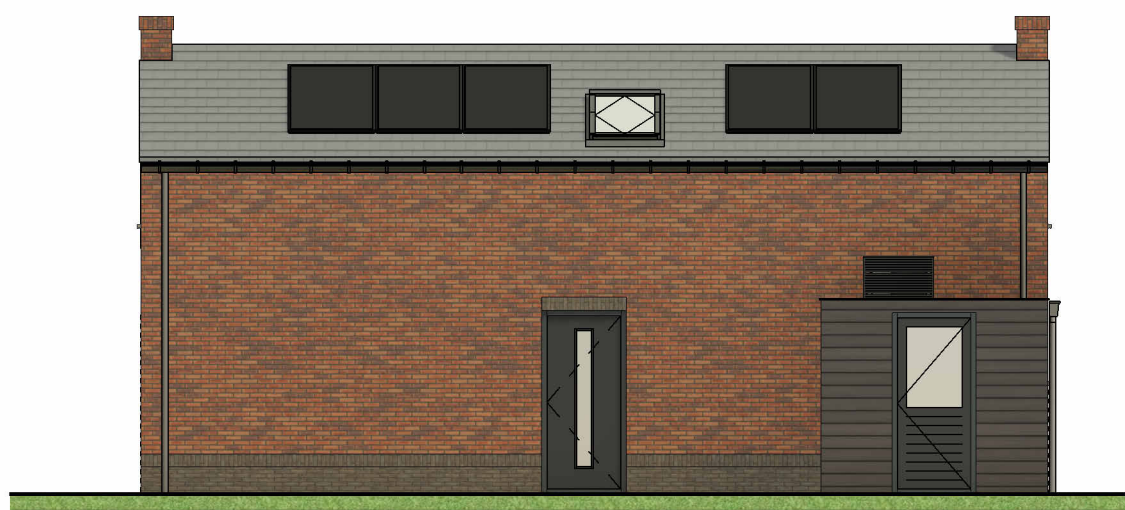

Voorgevel

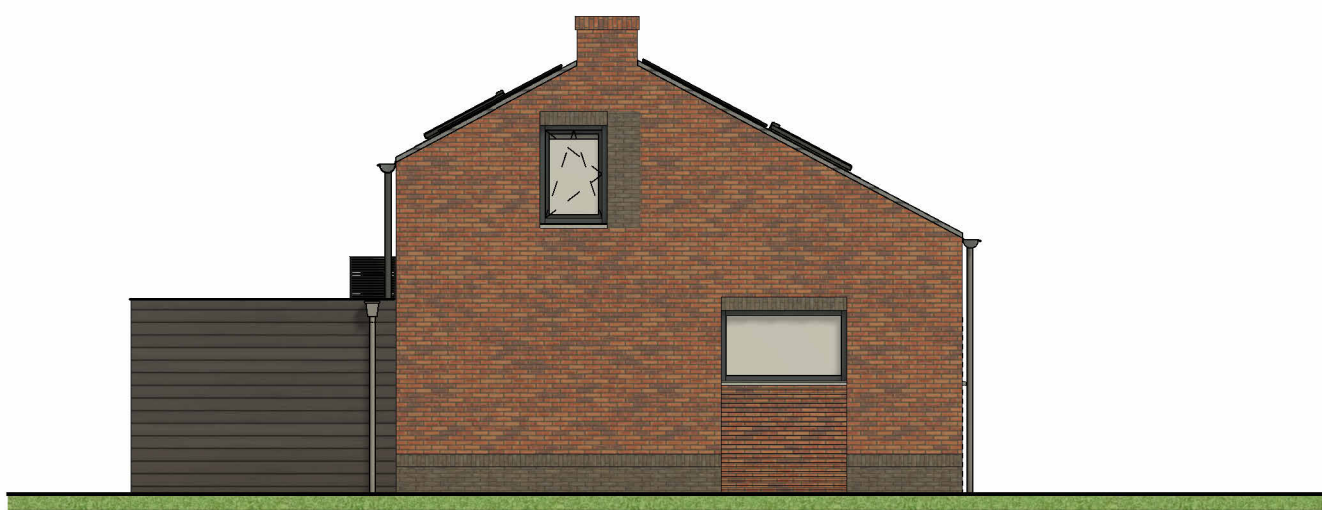


Rechtergevel




Achtergevel




Linkergevel

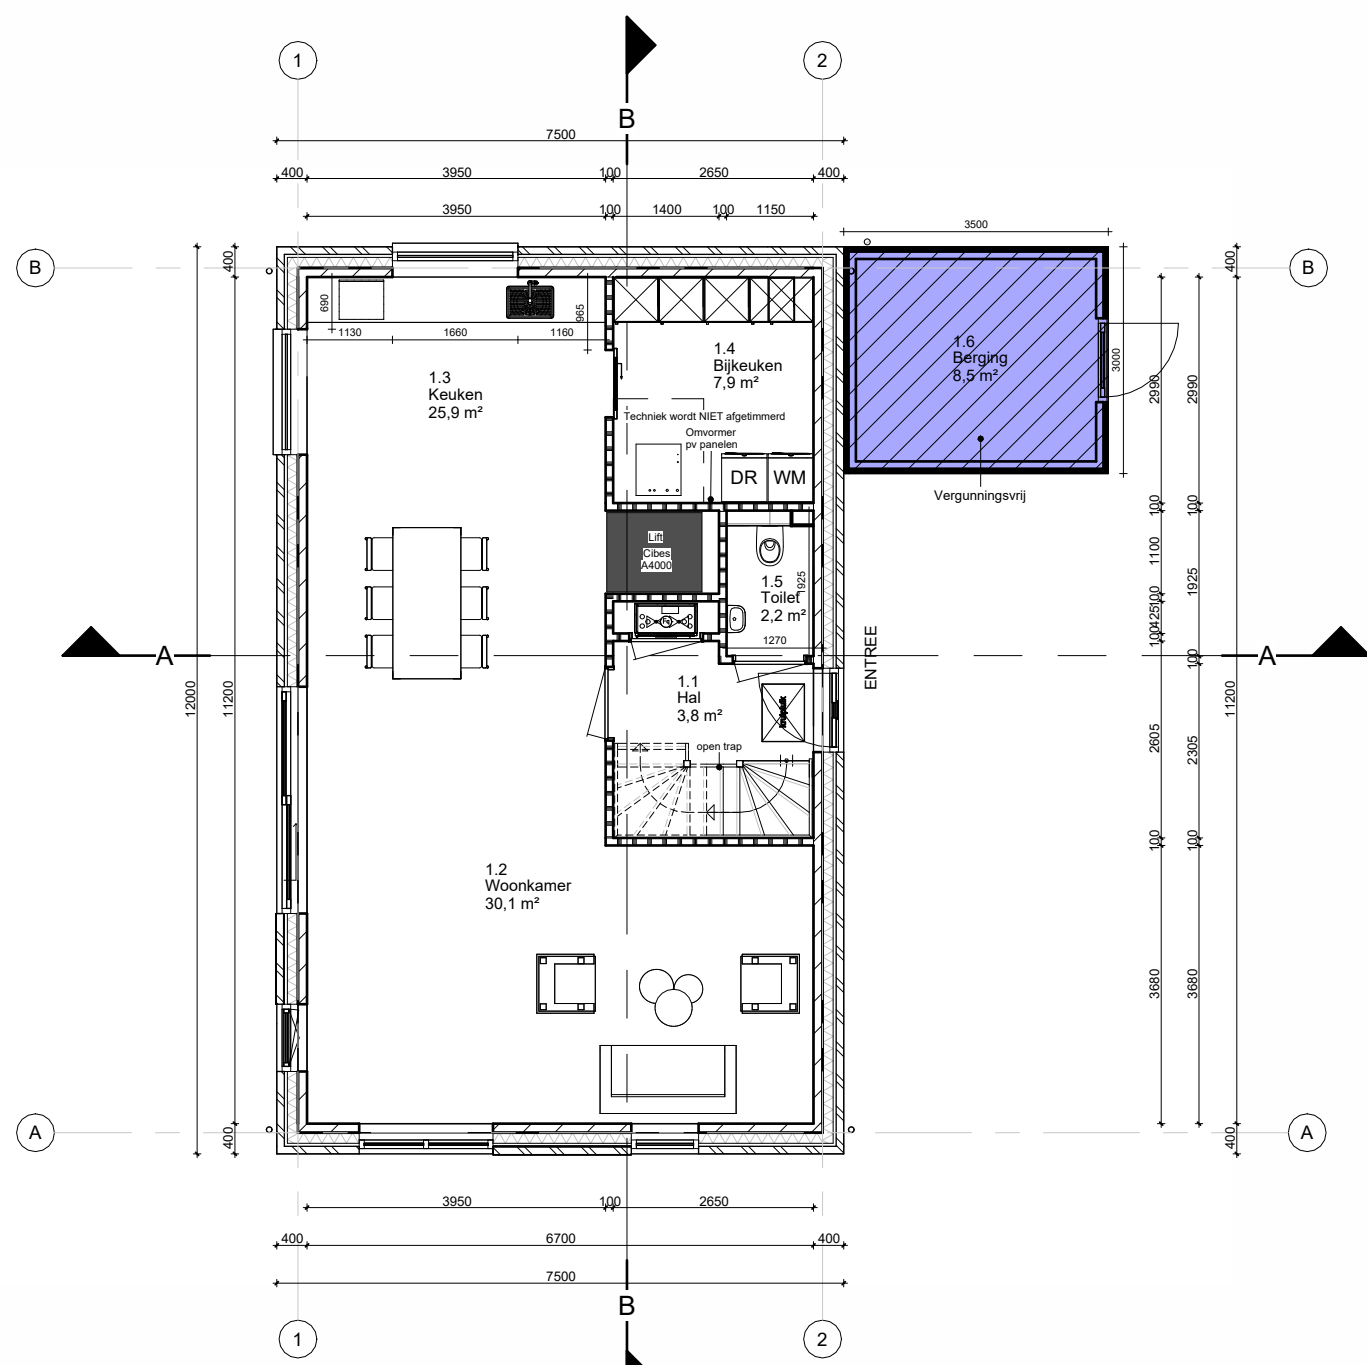


Begane grond

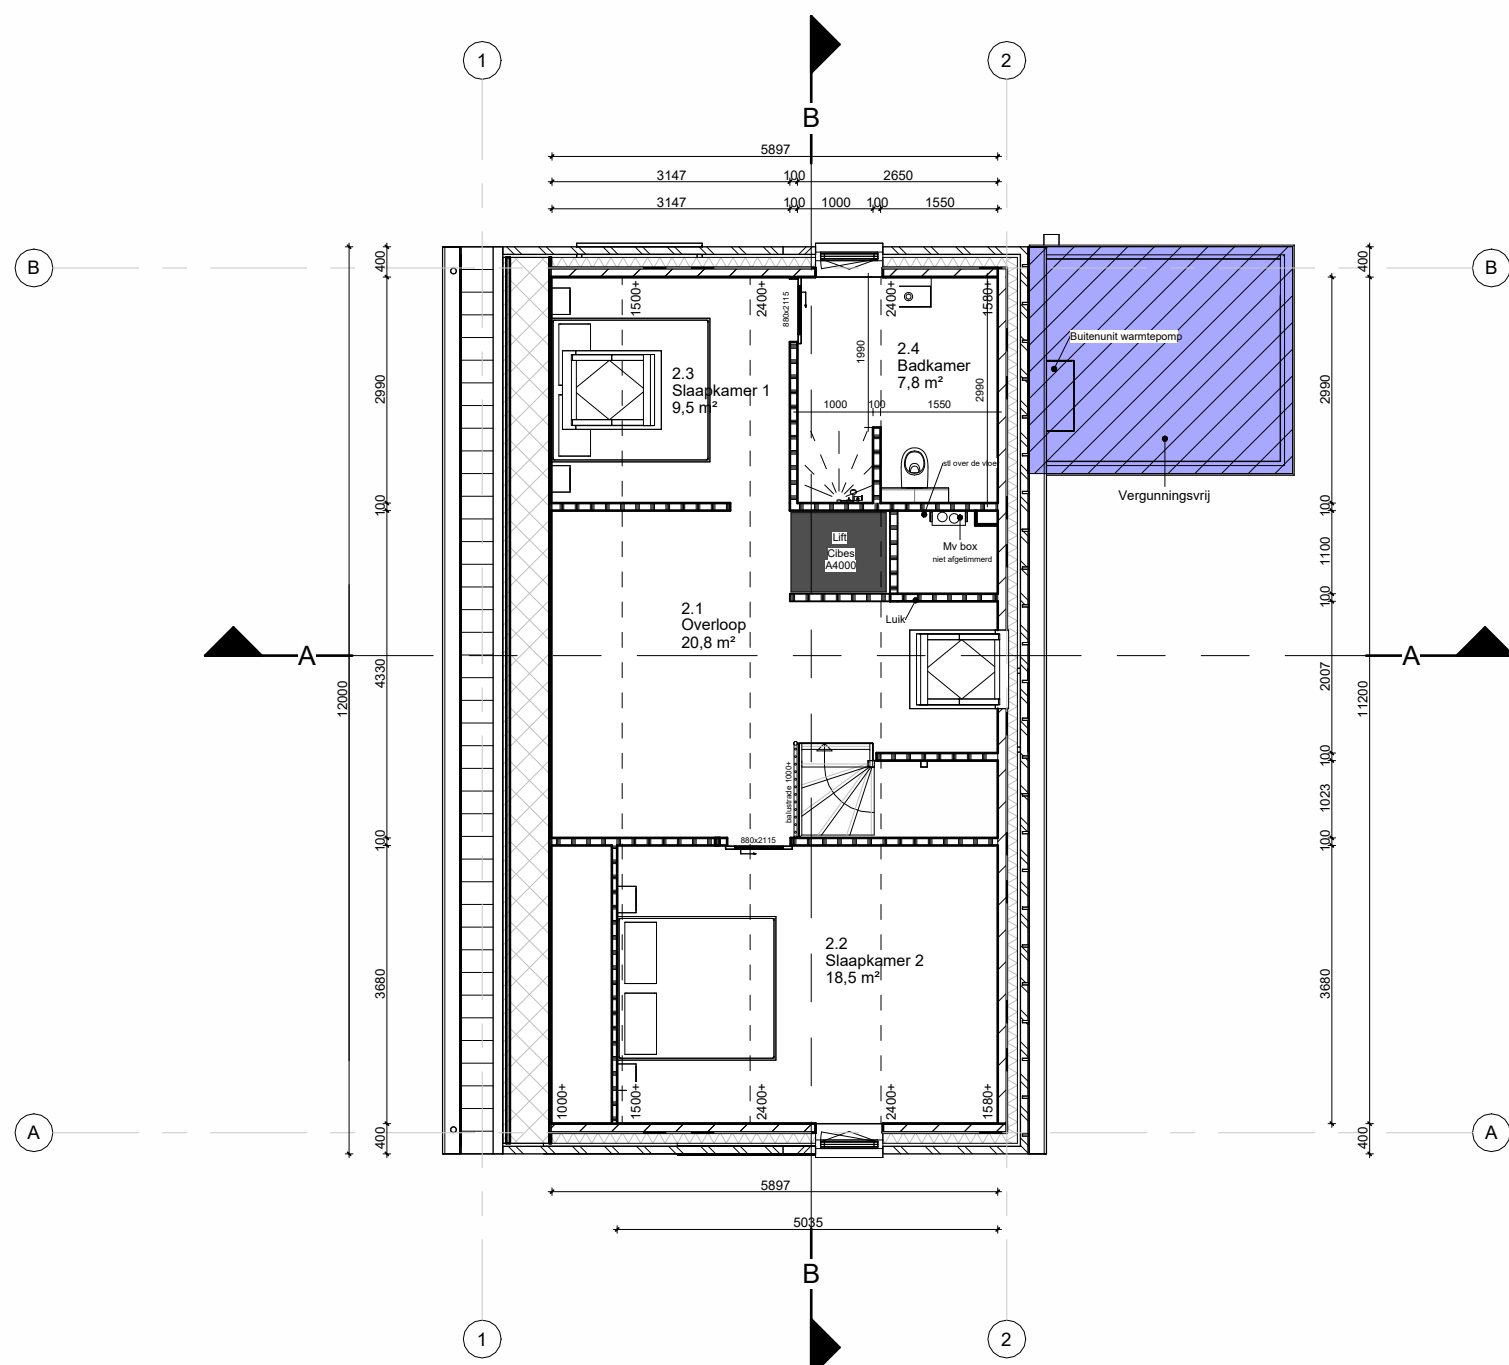


Eerste verdieping

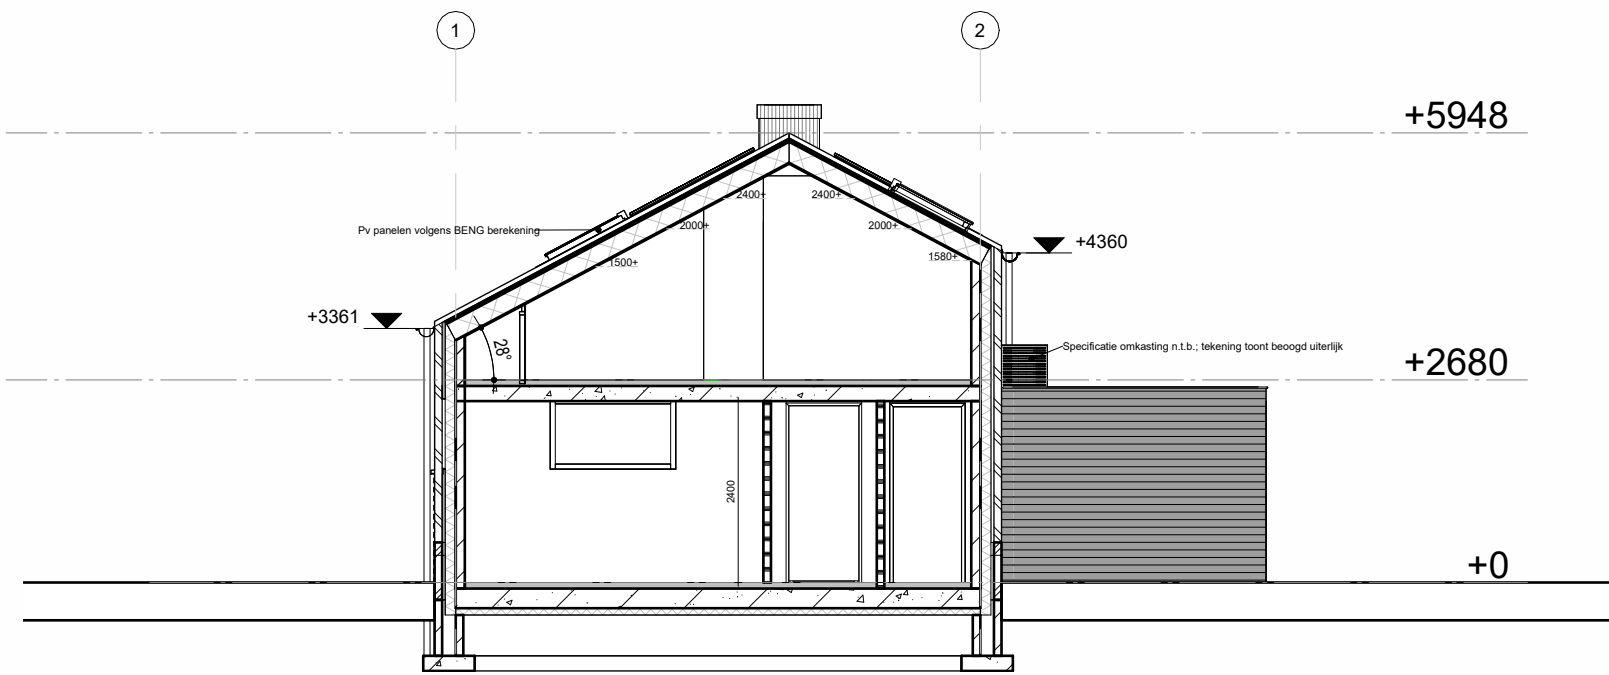

Doorsnede A

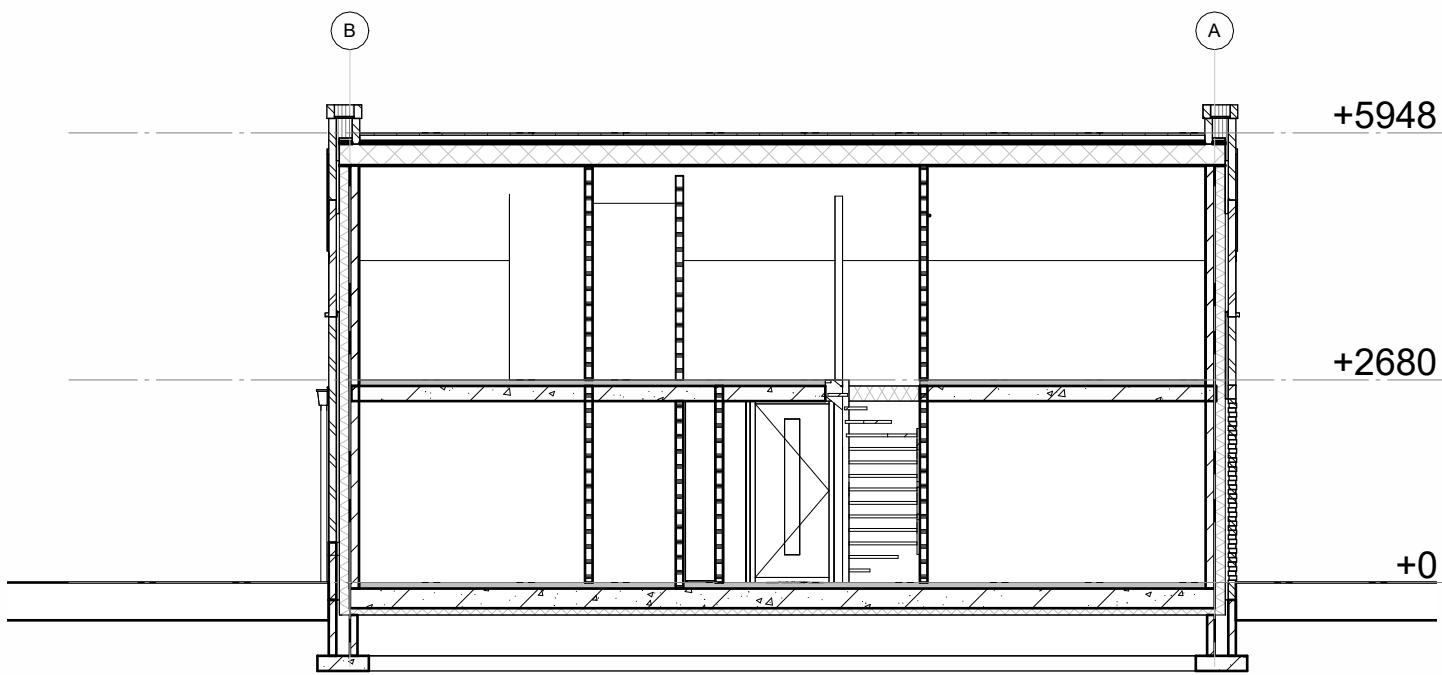

Doorsnede B

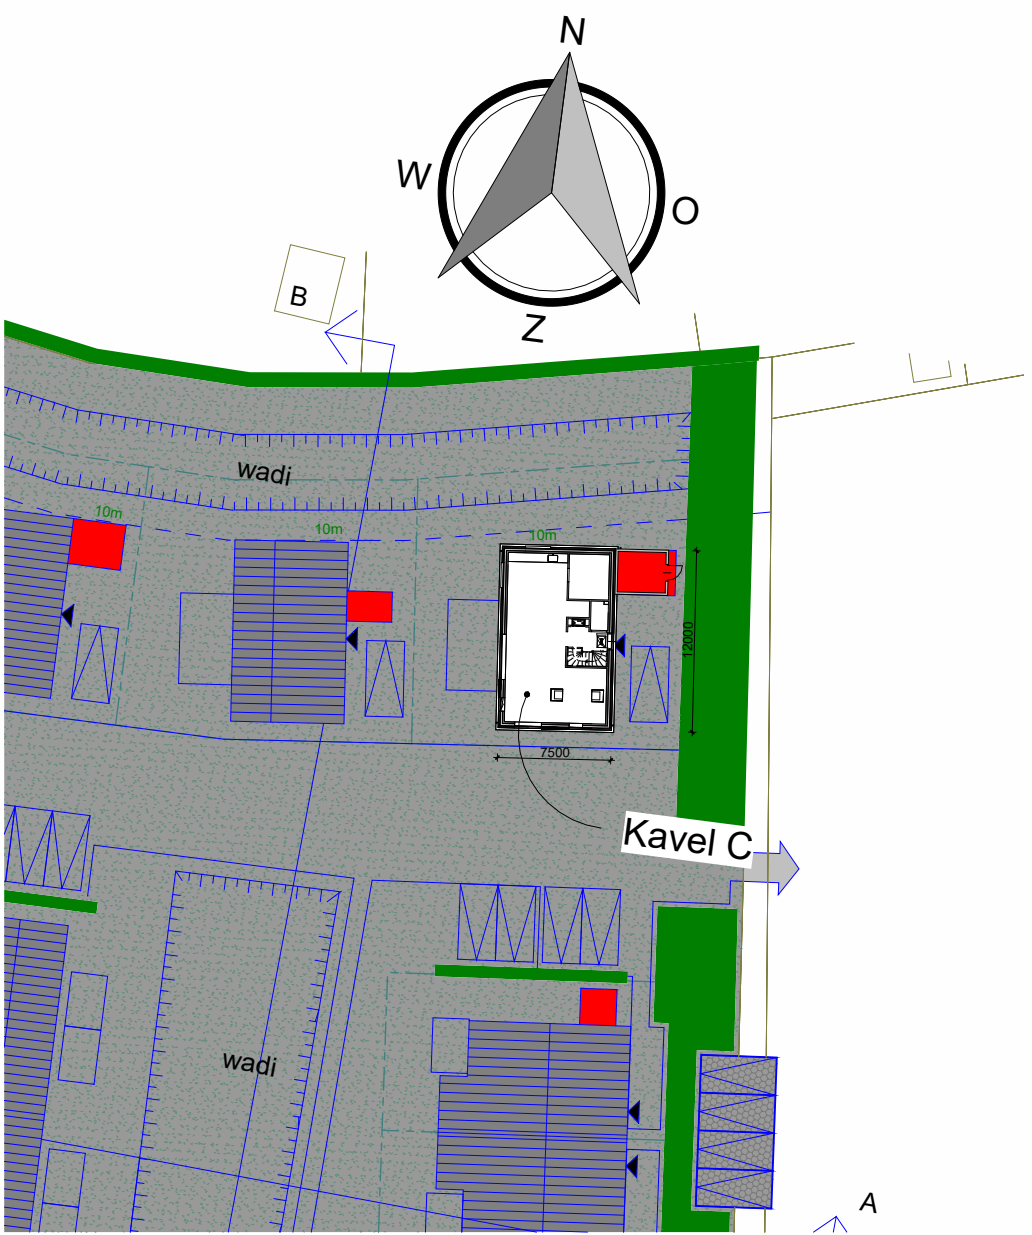

Situatie

1 : 500

Woning/woningen gerealiseerd onder particulier opdrachtgeverschap

Opdrachtgever: CPO Dimmendael
-
-

Project: CPO Dimmendael
Kavel C

Getekend: Hoogeslag d.d.: 14-11-2025
Wijzigingen: d.d.: 20-11-2024
d.d.: 18-09-2025
d.d.: 30-09-2025

Hoogeslag bv
Bouwbedrijf

info@hoogslagbouw.nl
www.hoogeslagbouw.nl
Tel. 5.1.2e RAALTE

Schaal: 1:100
Formaat: A1
Projectnummer: 24-061
Tekeningnummer: VT_01
Onderdeel: tekeningen

Legenda toegepaste uitzonderingsgrondslagen

In dit document zijn gegevens geanonimiseerd op grond van:

Wet	Artikel	Omschrijving	Pagina's
Wet open overheid	Art. 5.1 lid 2 sub e	De eerbiediging van de persoonlijke levenssfeer	1