





Voorgevel



Achtergevel

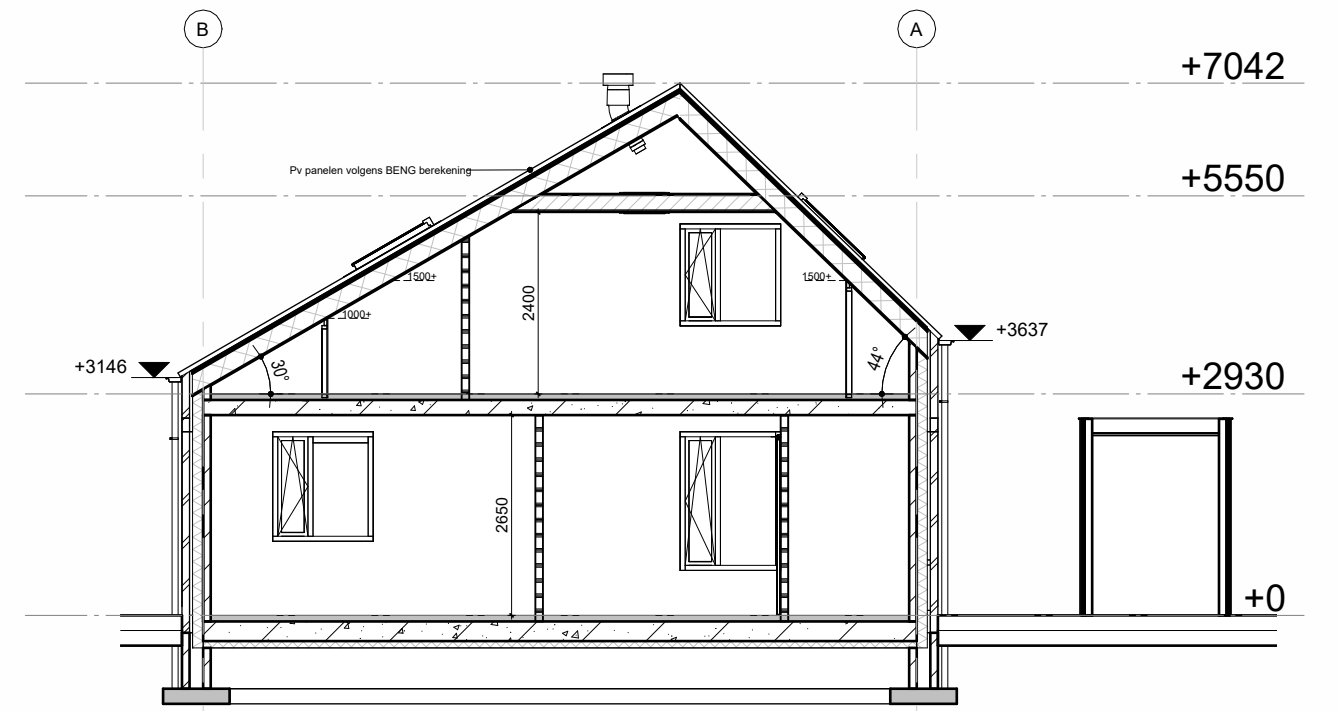


Doorsnede B

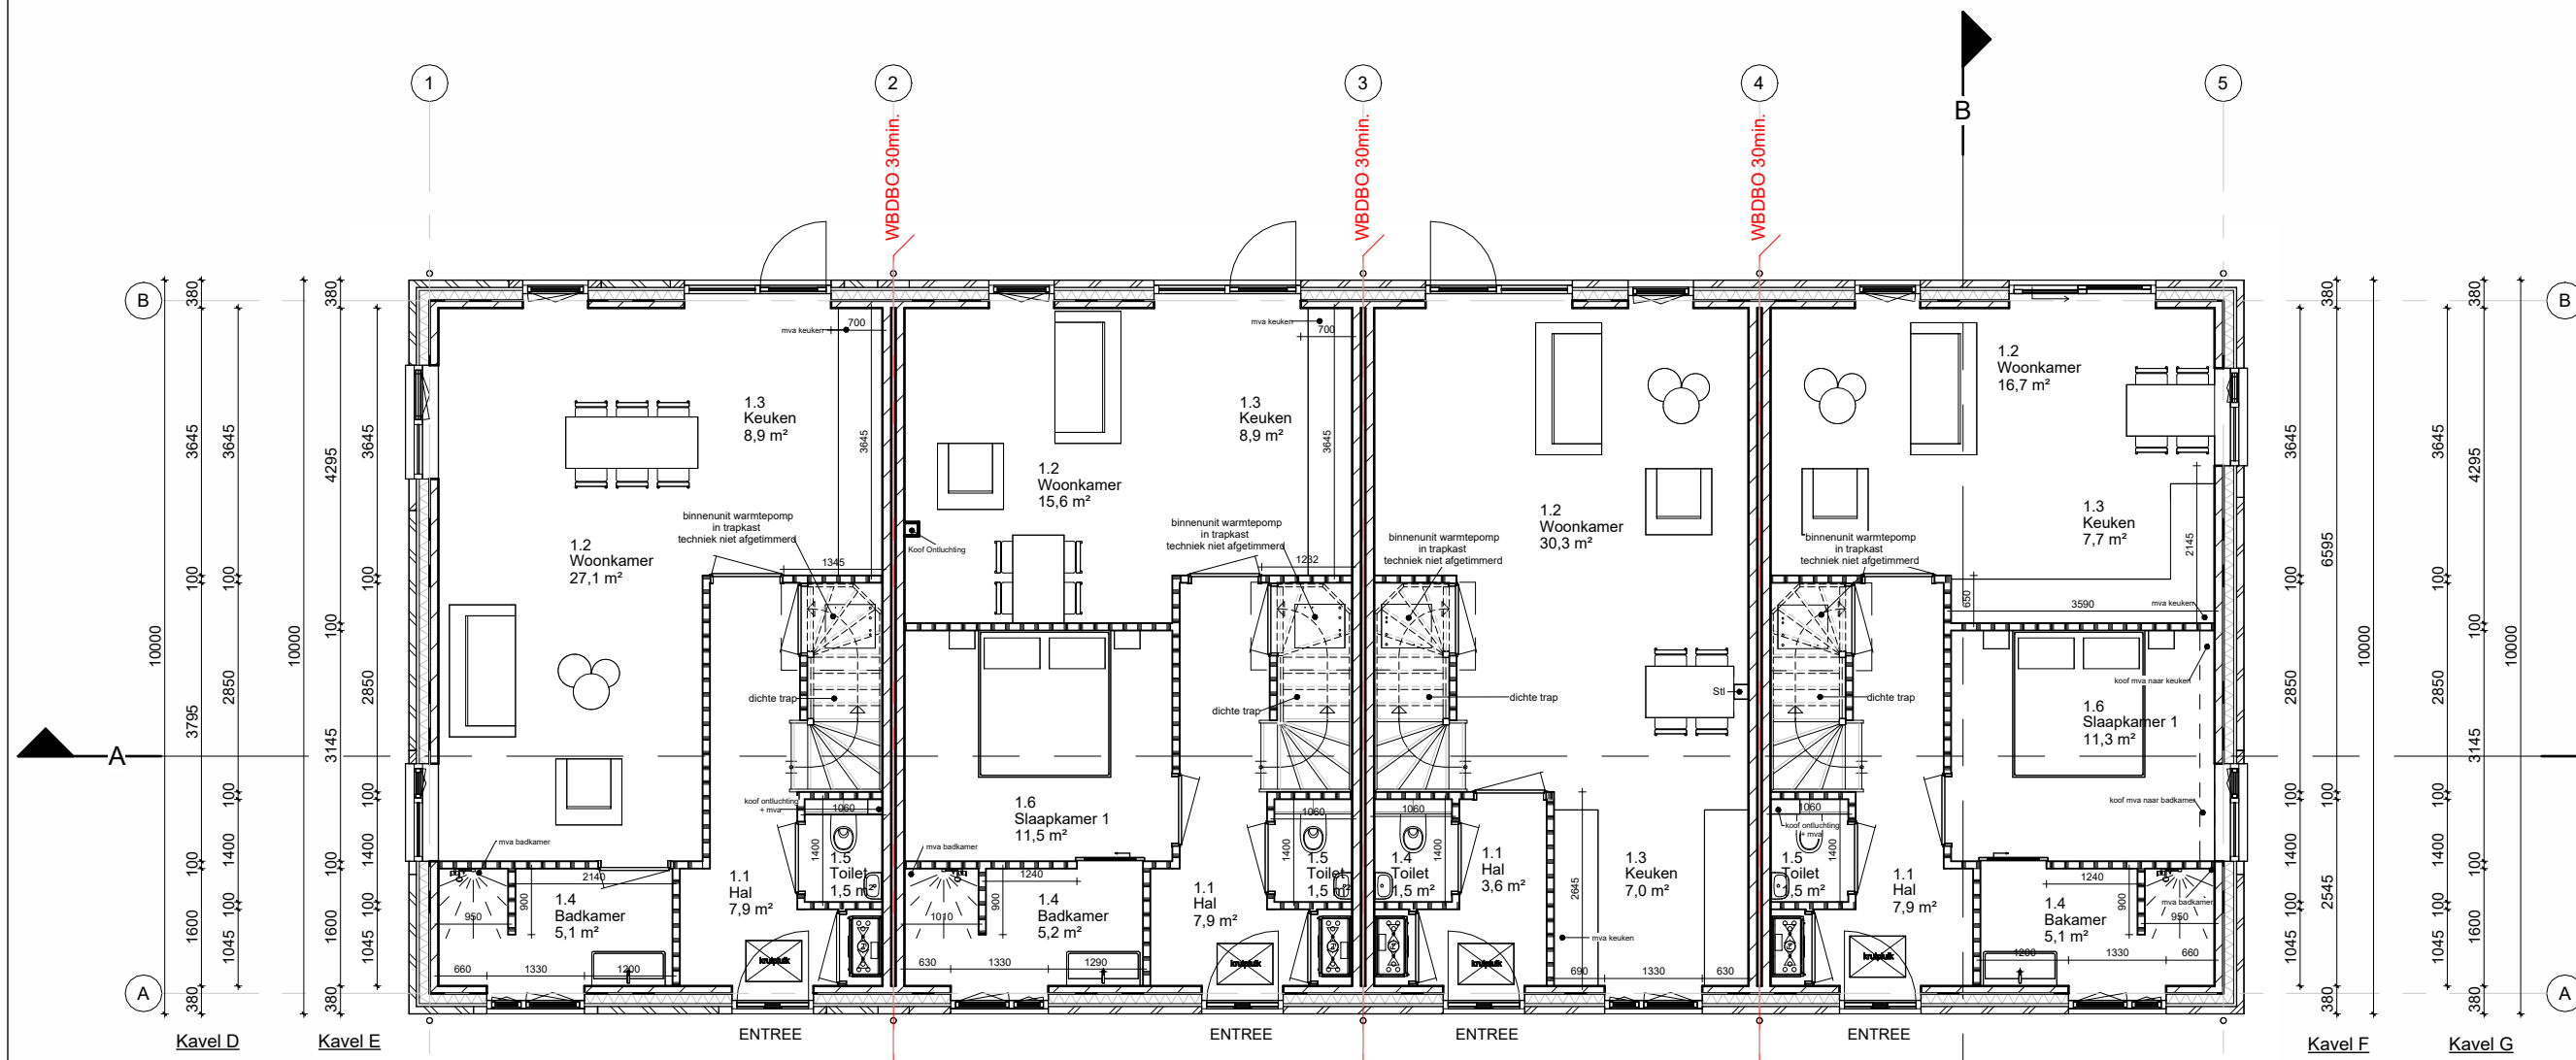

Begane grond




Linkergevel

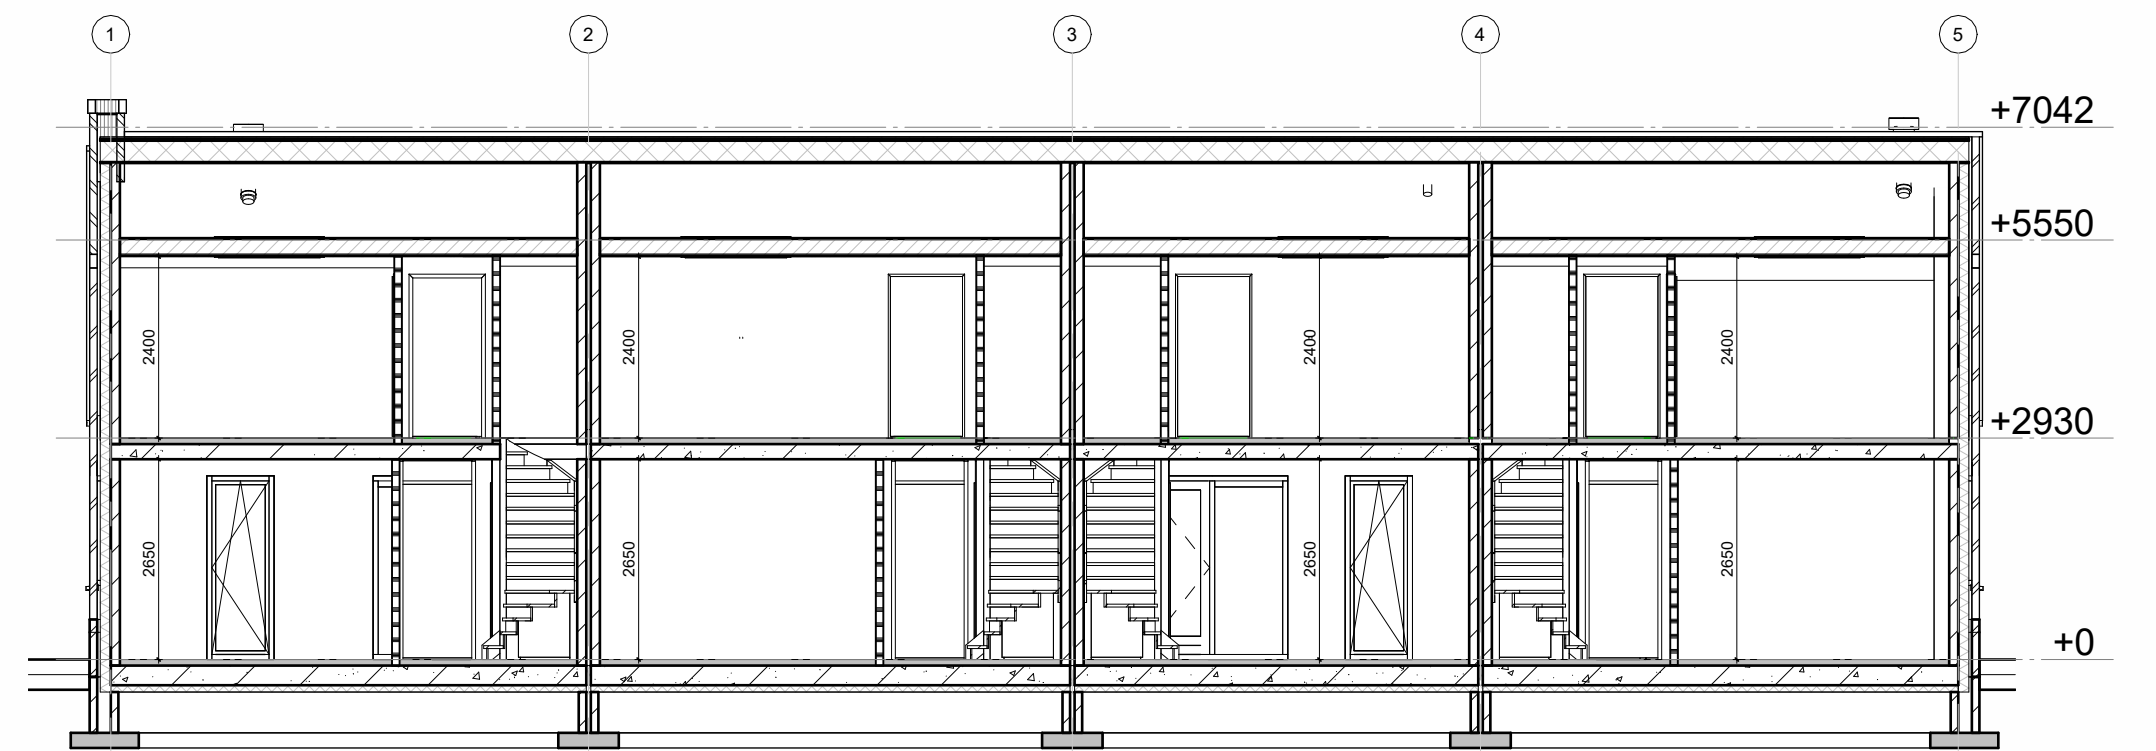


Doorsnede A




Rechtergevel

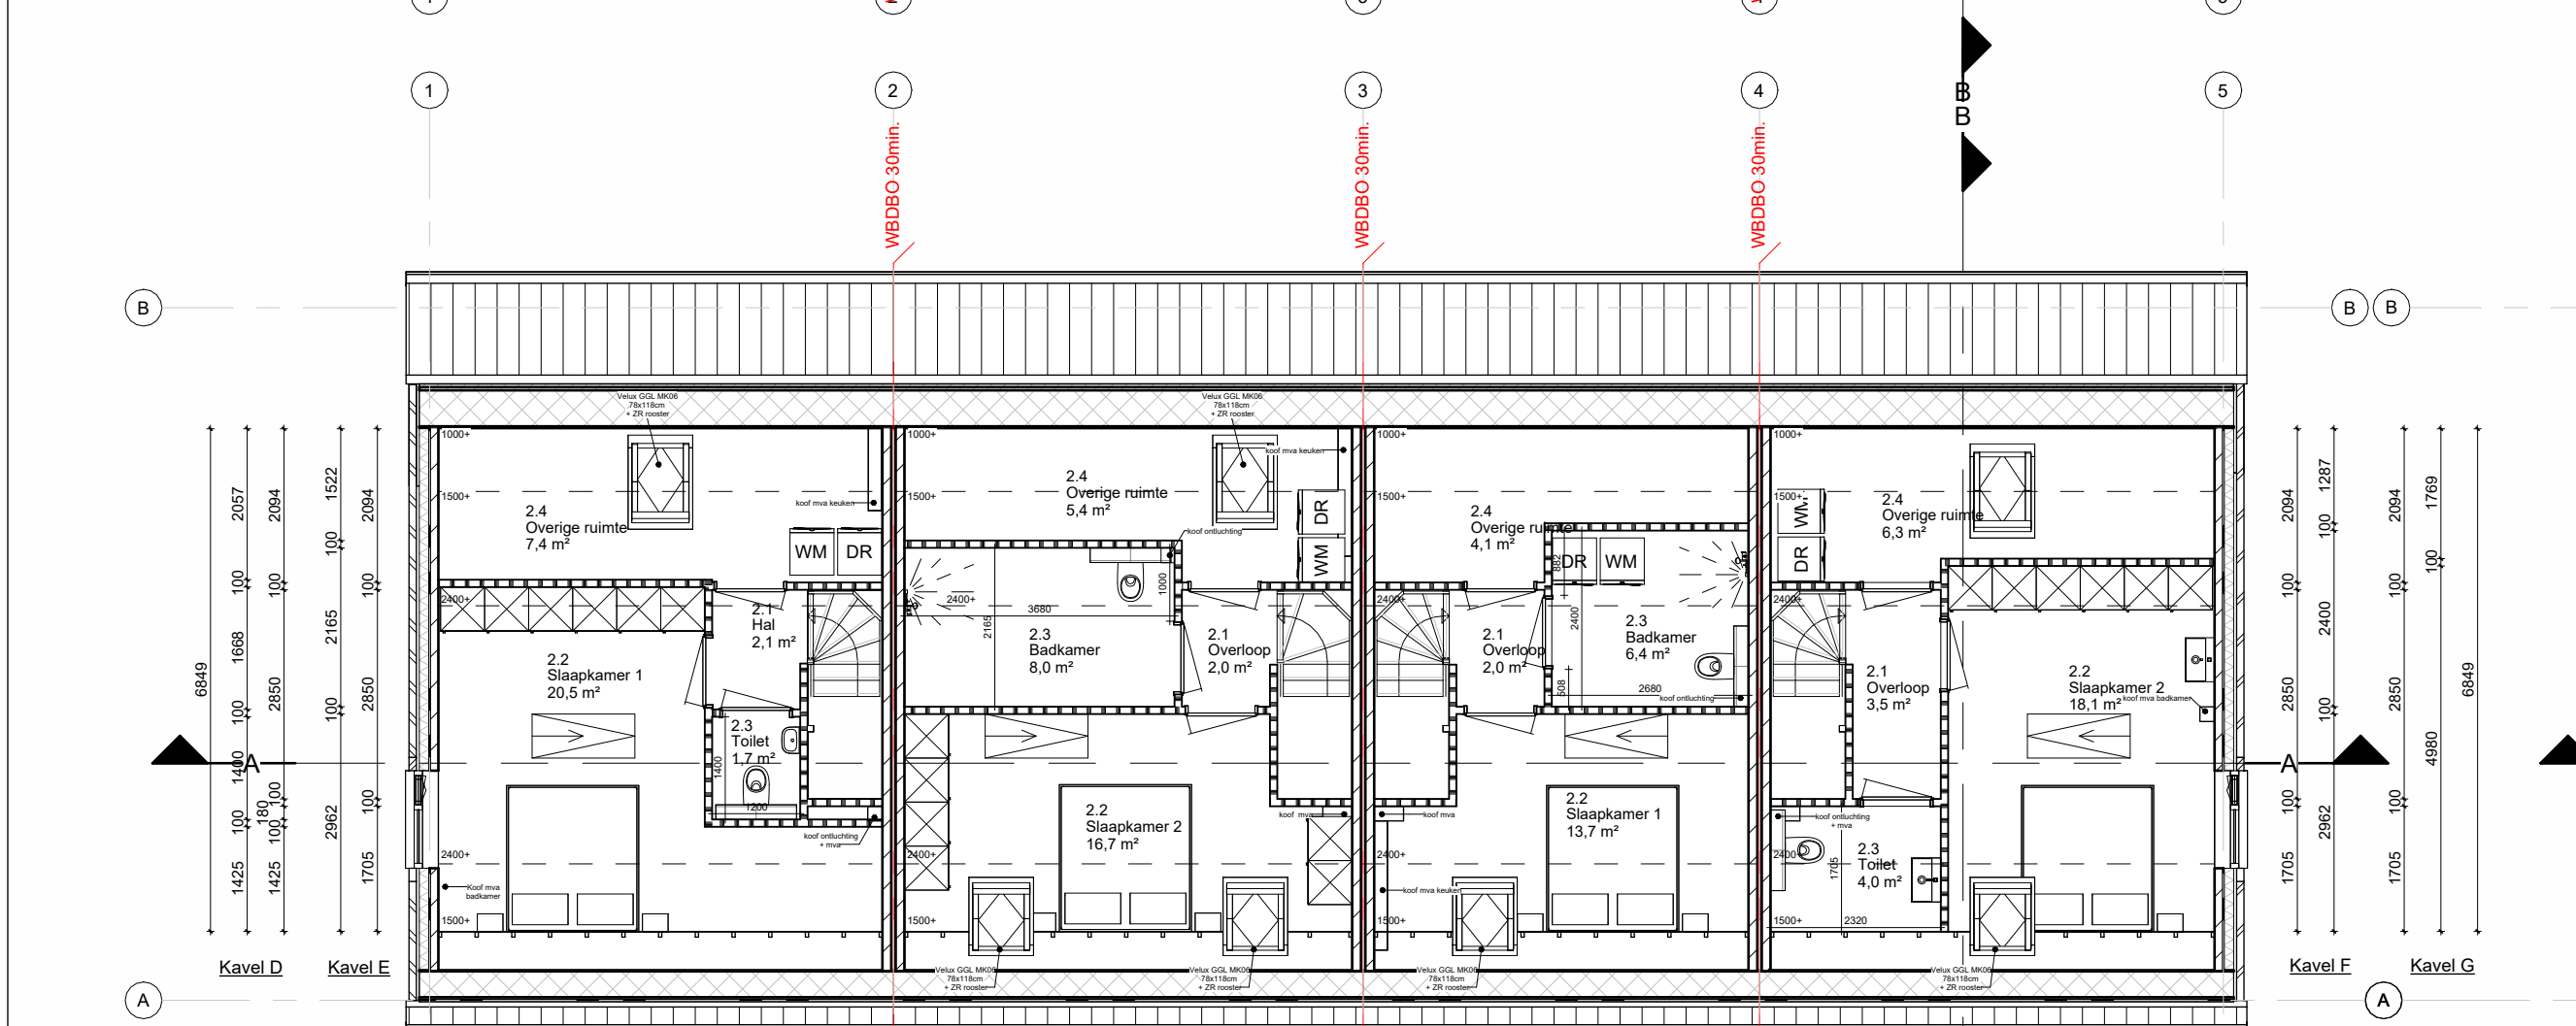

Eerste verdieping

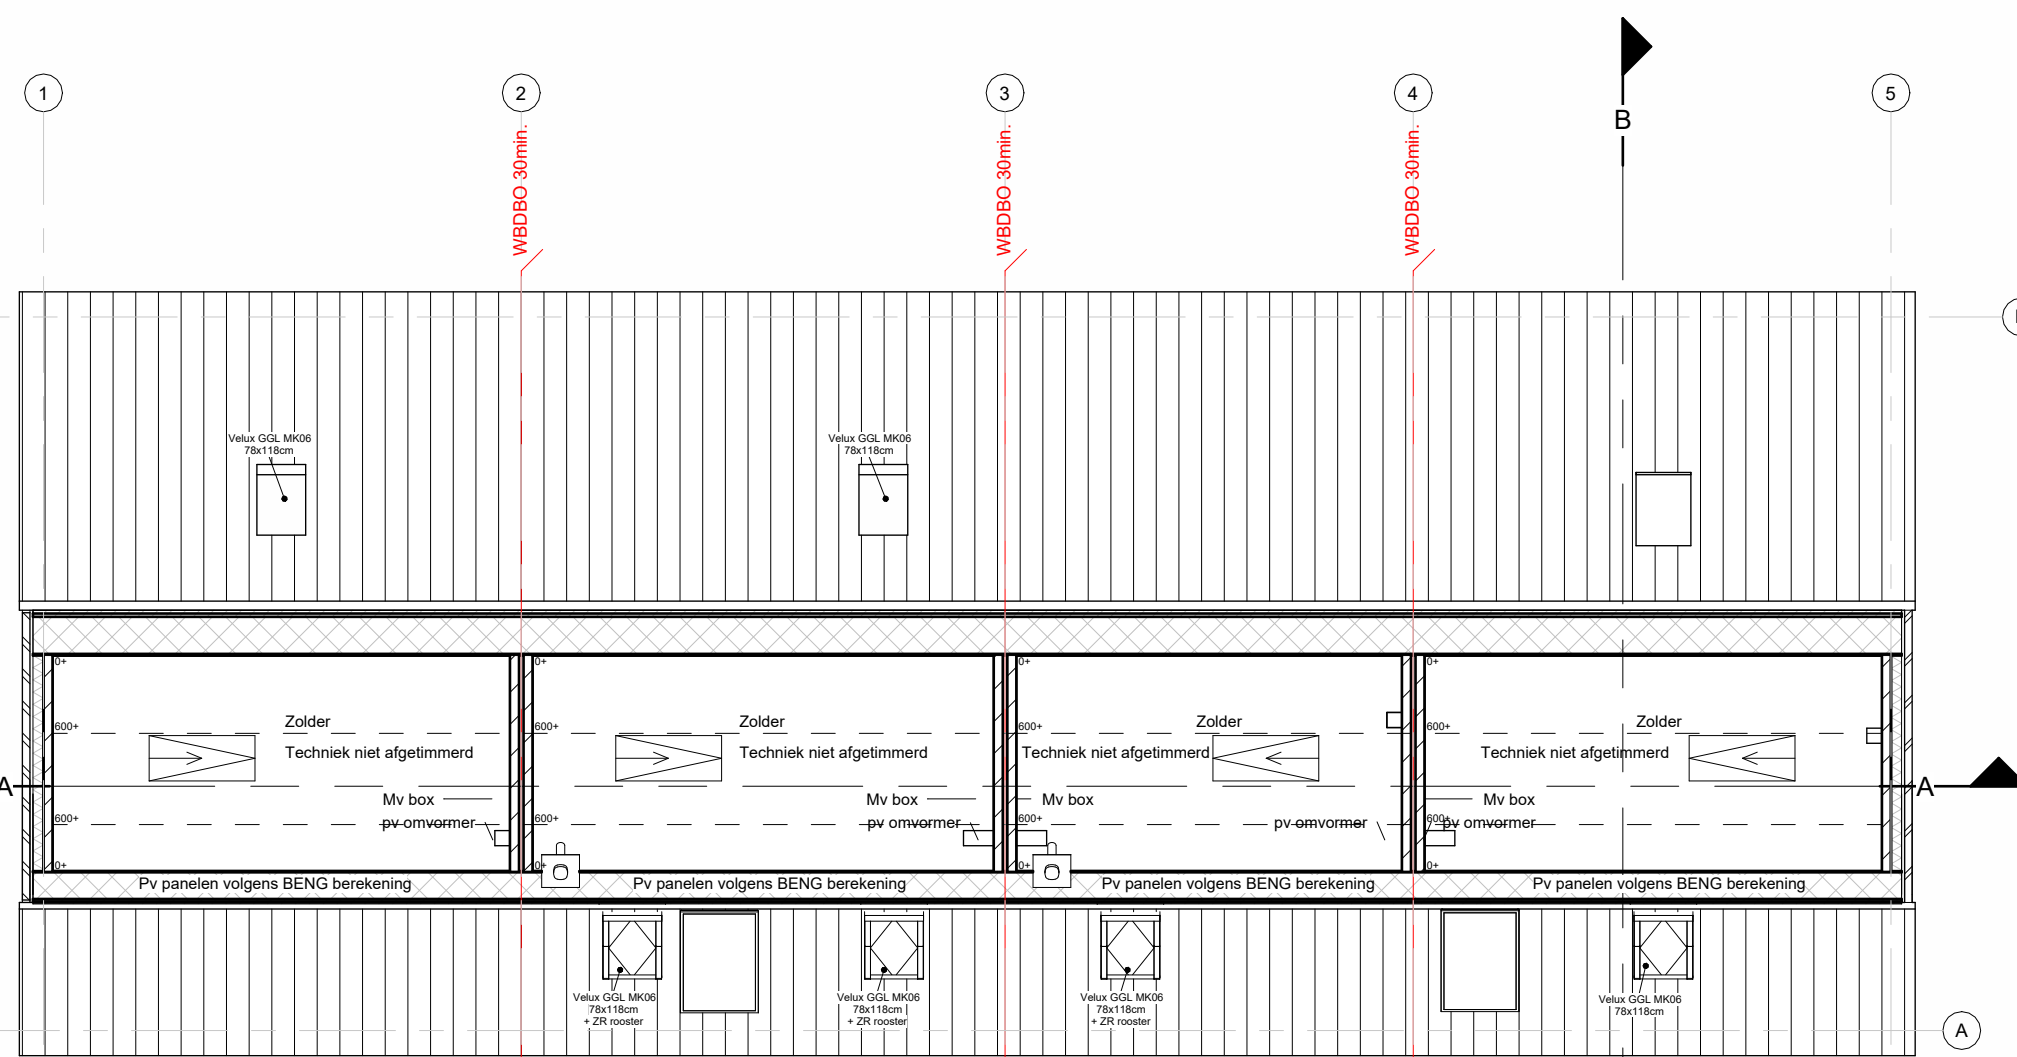

Tweede verdieping

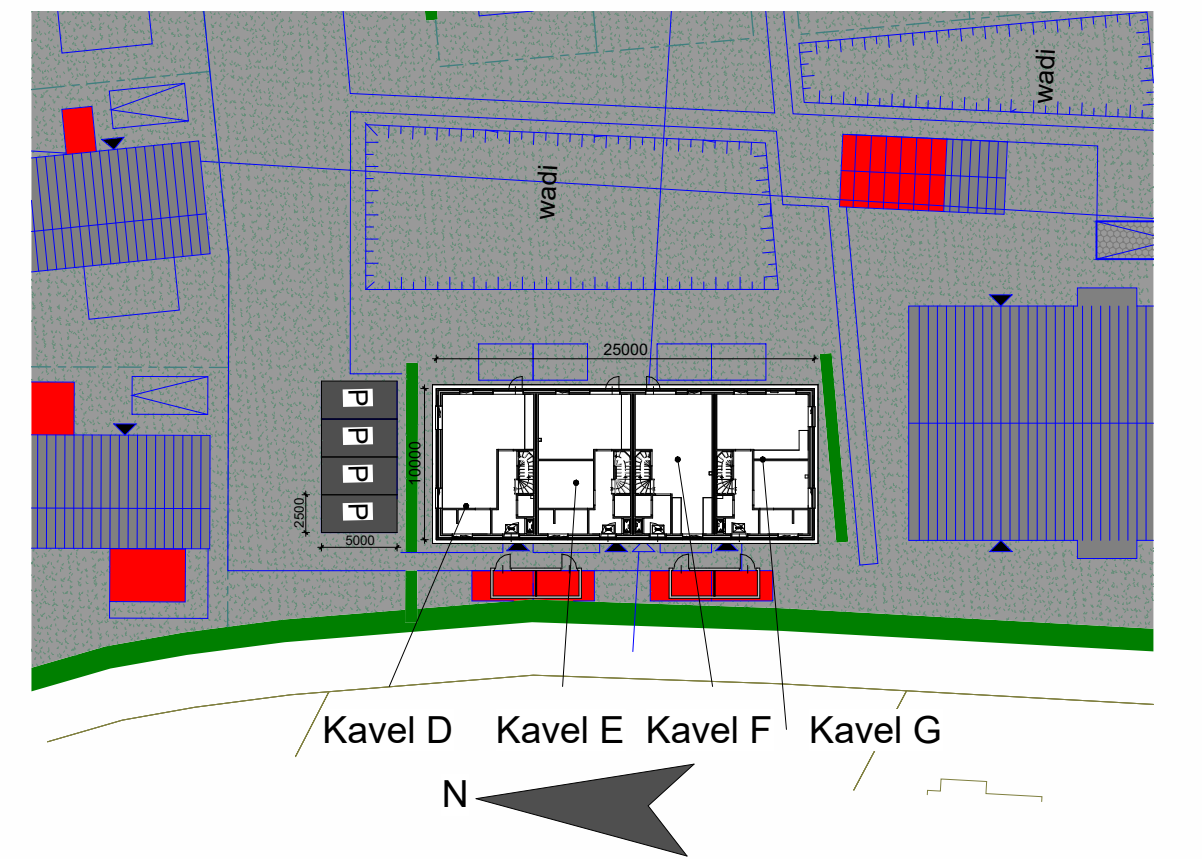

Situatie

1 : 500

Woning/woningen gerealiseerd onder particulier opdrachtgeverschap

Opdrachtgever: CPO Dimmendael

Project: CPO Dimmendael
Kavel D, E, F, G

Getekend: Hoogeslag d.d.: 14-11-2025
Wijzigingen: d.d.: 05-03-2025
d.d.: 25-08-2025
d.d.: 18-09-2025
d.d.: 30-09-2025

Schaal: 1:100
Formaat: A1

Projectnummer: 24-061

Tekeningnummer: VT_01
Onderdeel: tekeningen



info@hoogslagbouw.nl
www.hoogslagbouw.nl

5.1.2e
5.1.2e
5.1.2e
RAALTE
Tel. 5.1.2e

DEZE TEKENING IS ONS EIGENDOM EN MAG ZONDER ONZE TOESTEMMING NIET WORDEN GEFOTOCOPIERD, VERMEENDELIJK OF AAN DERDEN WORDEN GEGEVEN

Legenda toegepaste uitzonderingsgrondslagen

In dit document zijn gegevens geanonimiseerd op grond van:

Wet	Artikel	Omschrijving	Pagina's
Wet open overheid	Art. 5.1 lid 2 sub e	De eerbiediging van de persoonlijke levenssfeer	1