



Voorgevel






Rechtergevel




Achtergevel




Linkergevel

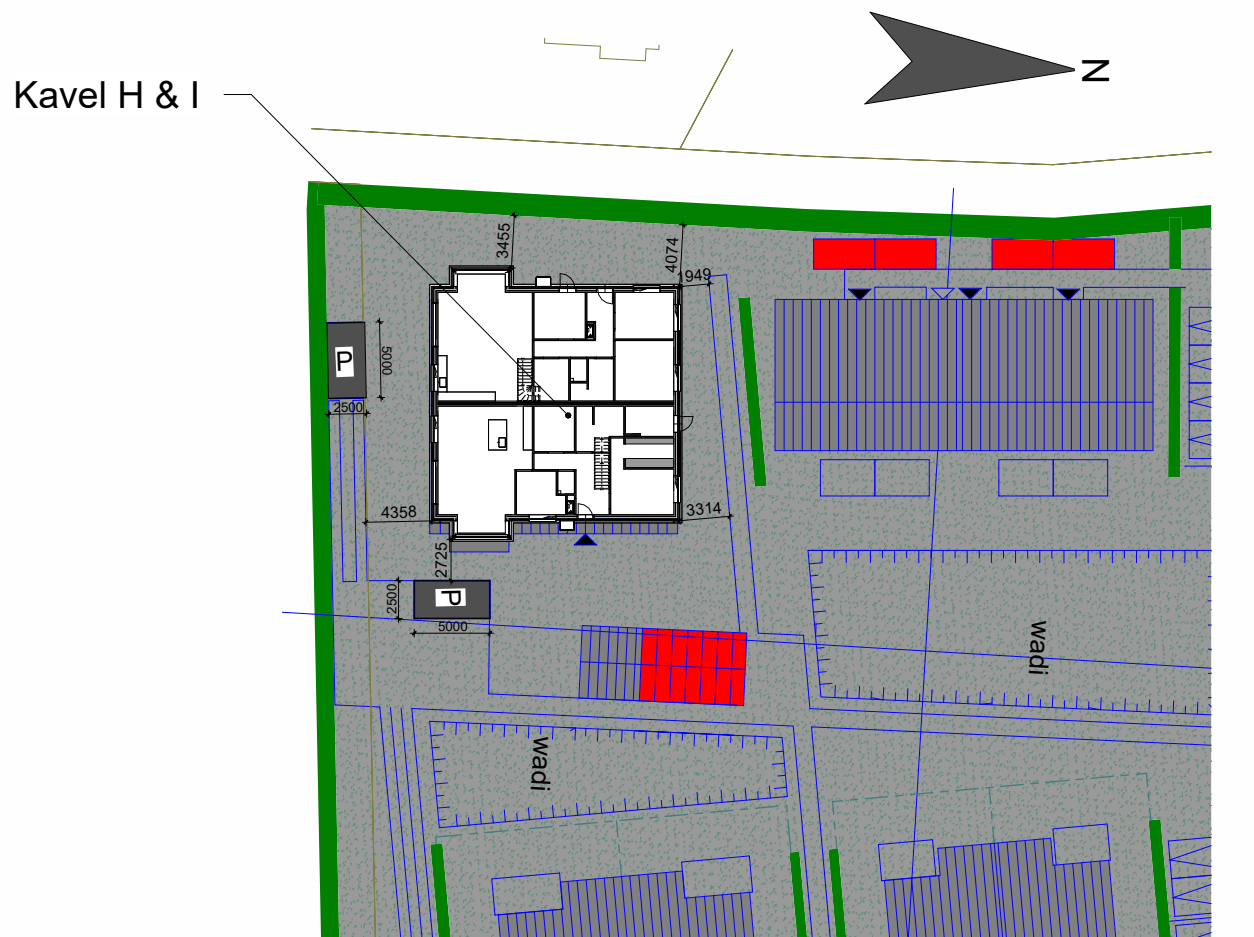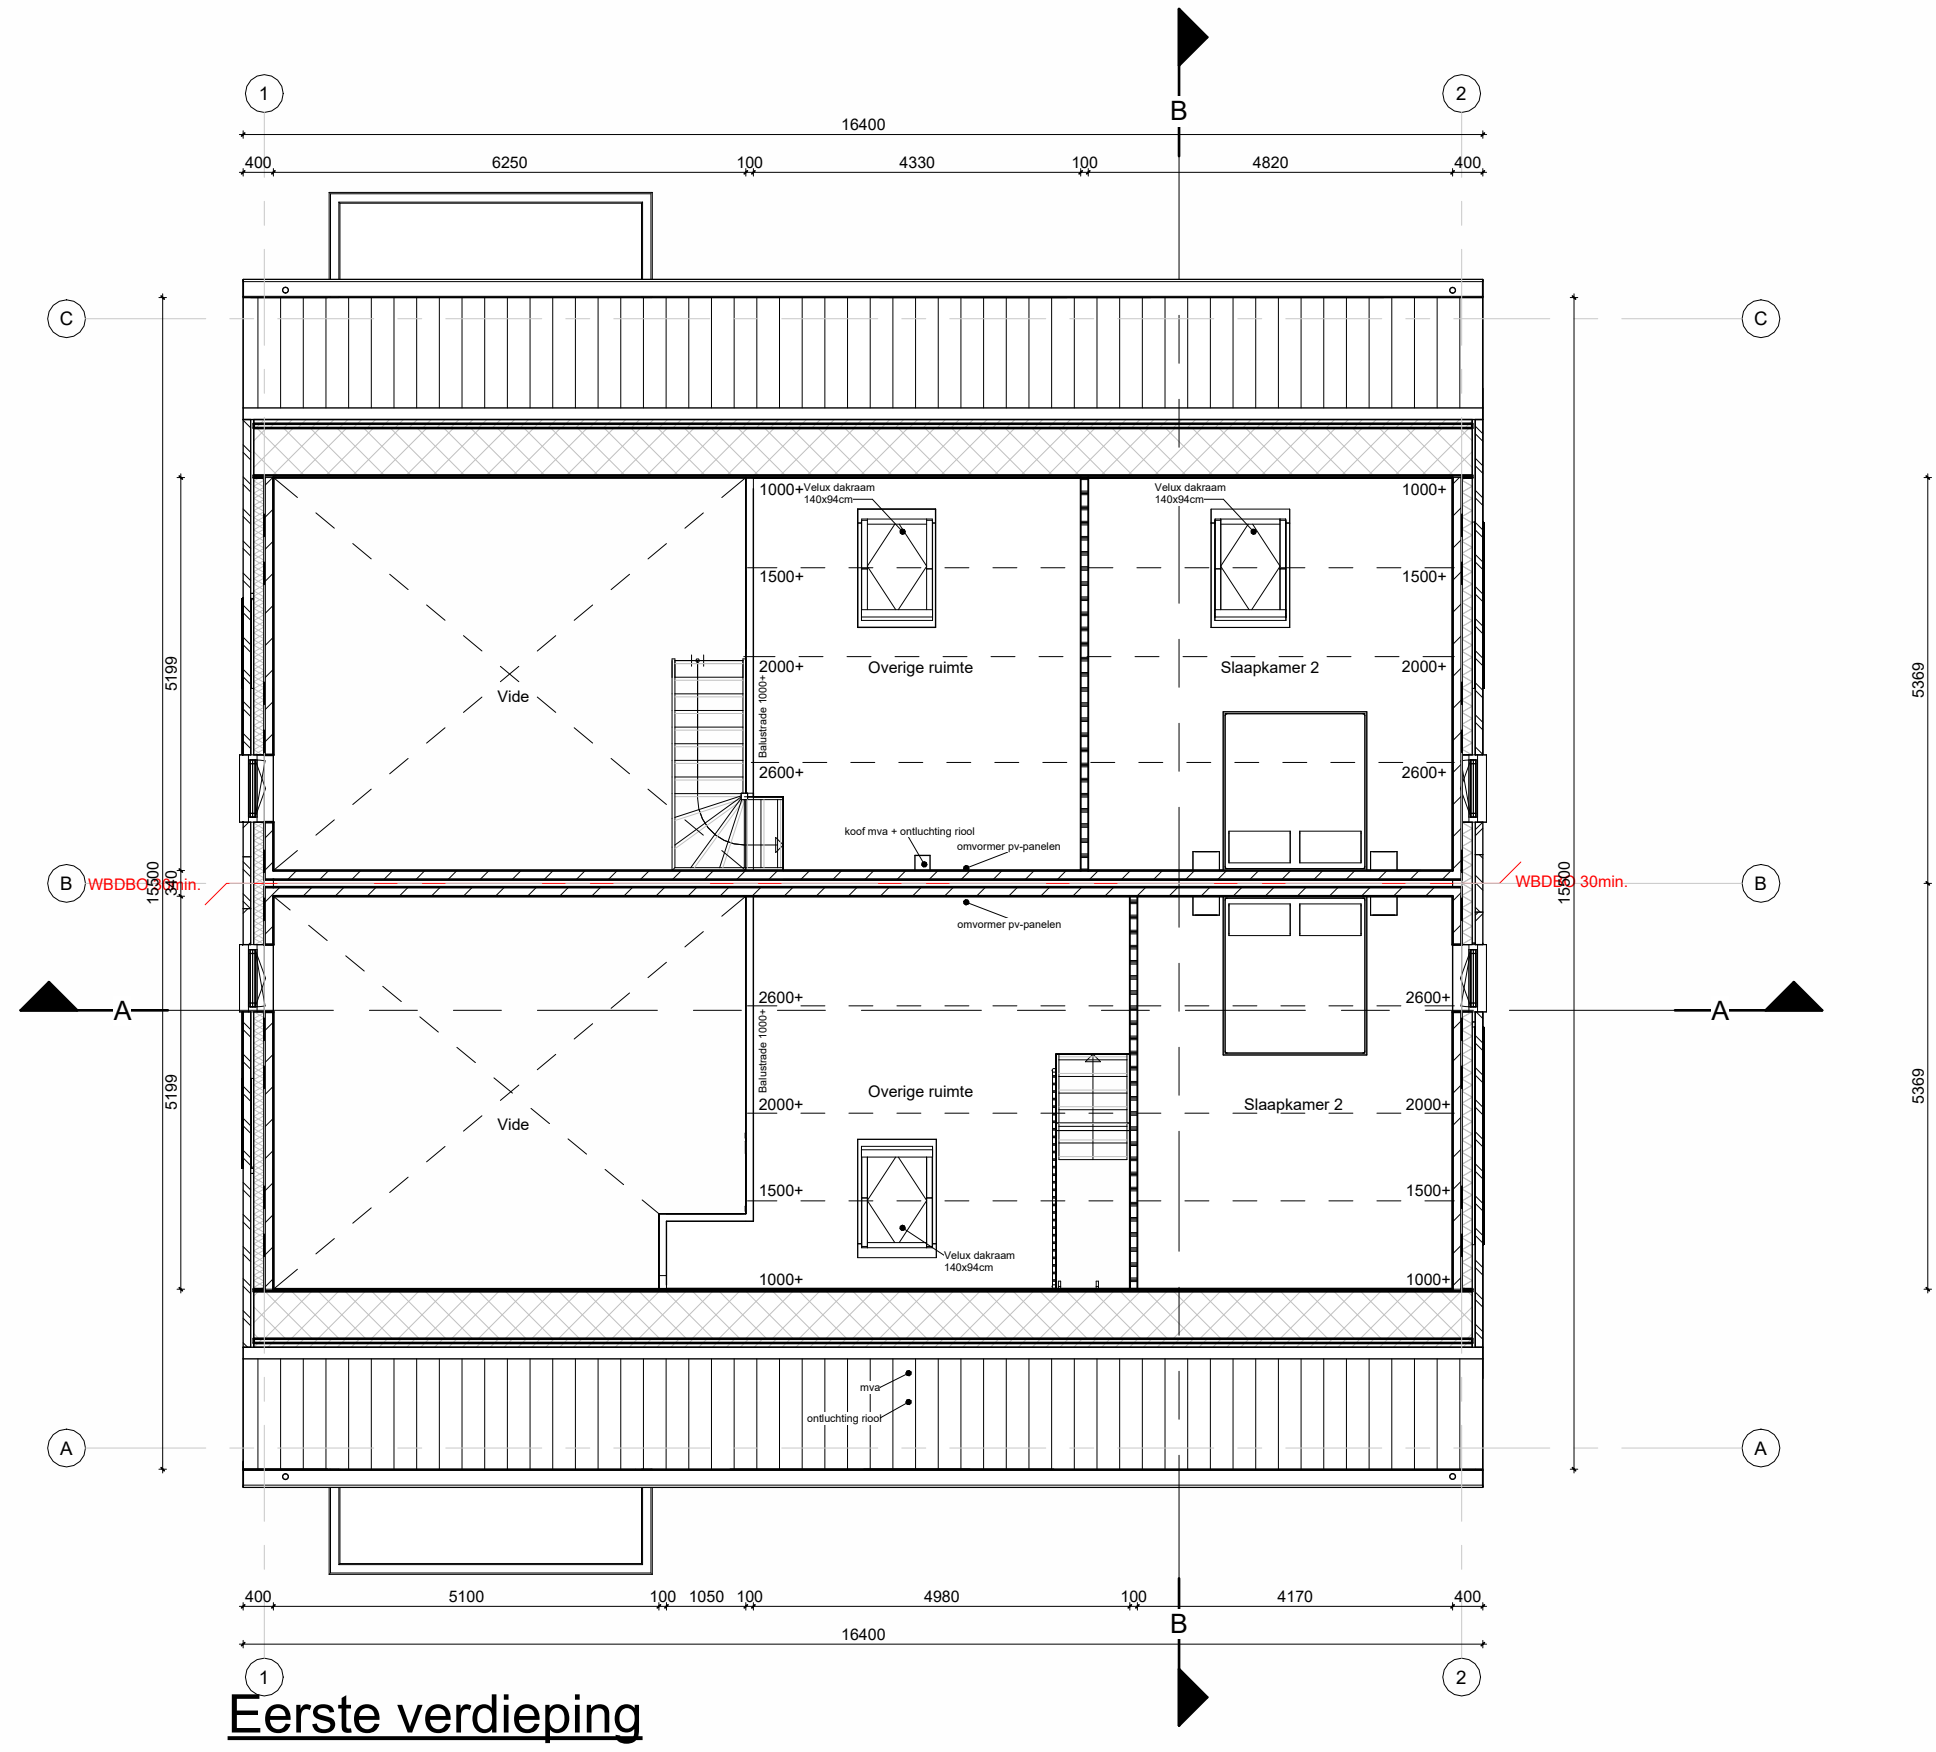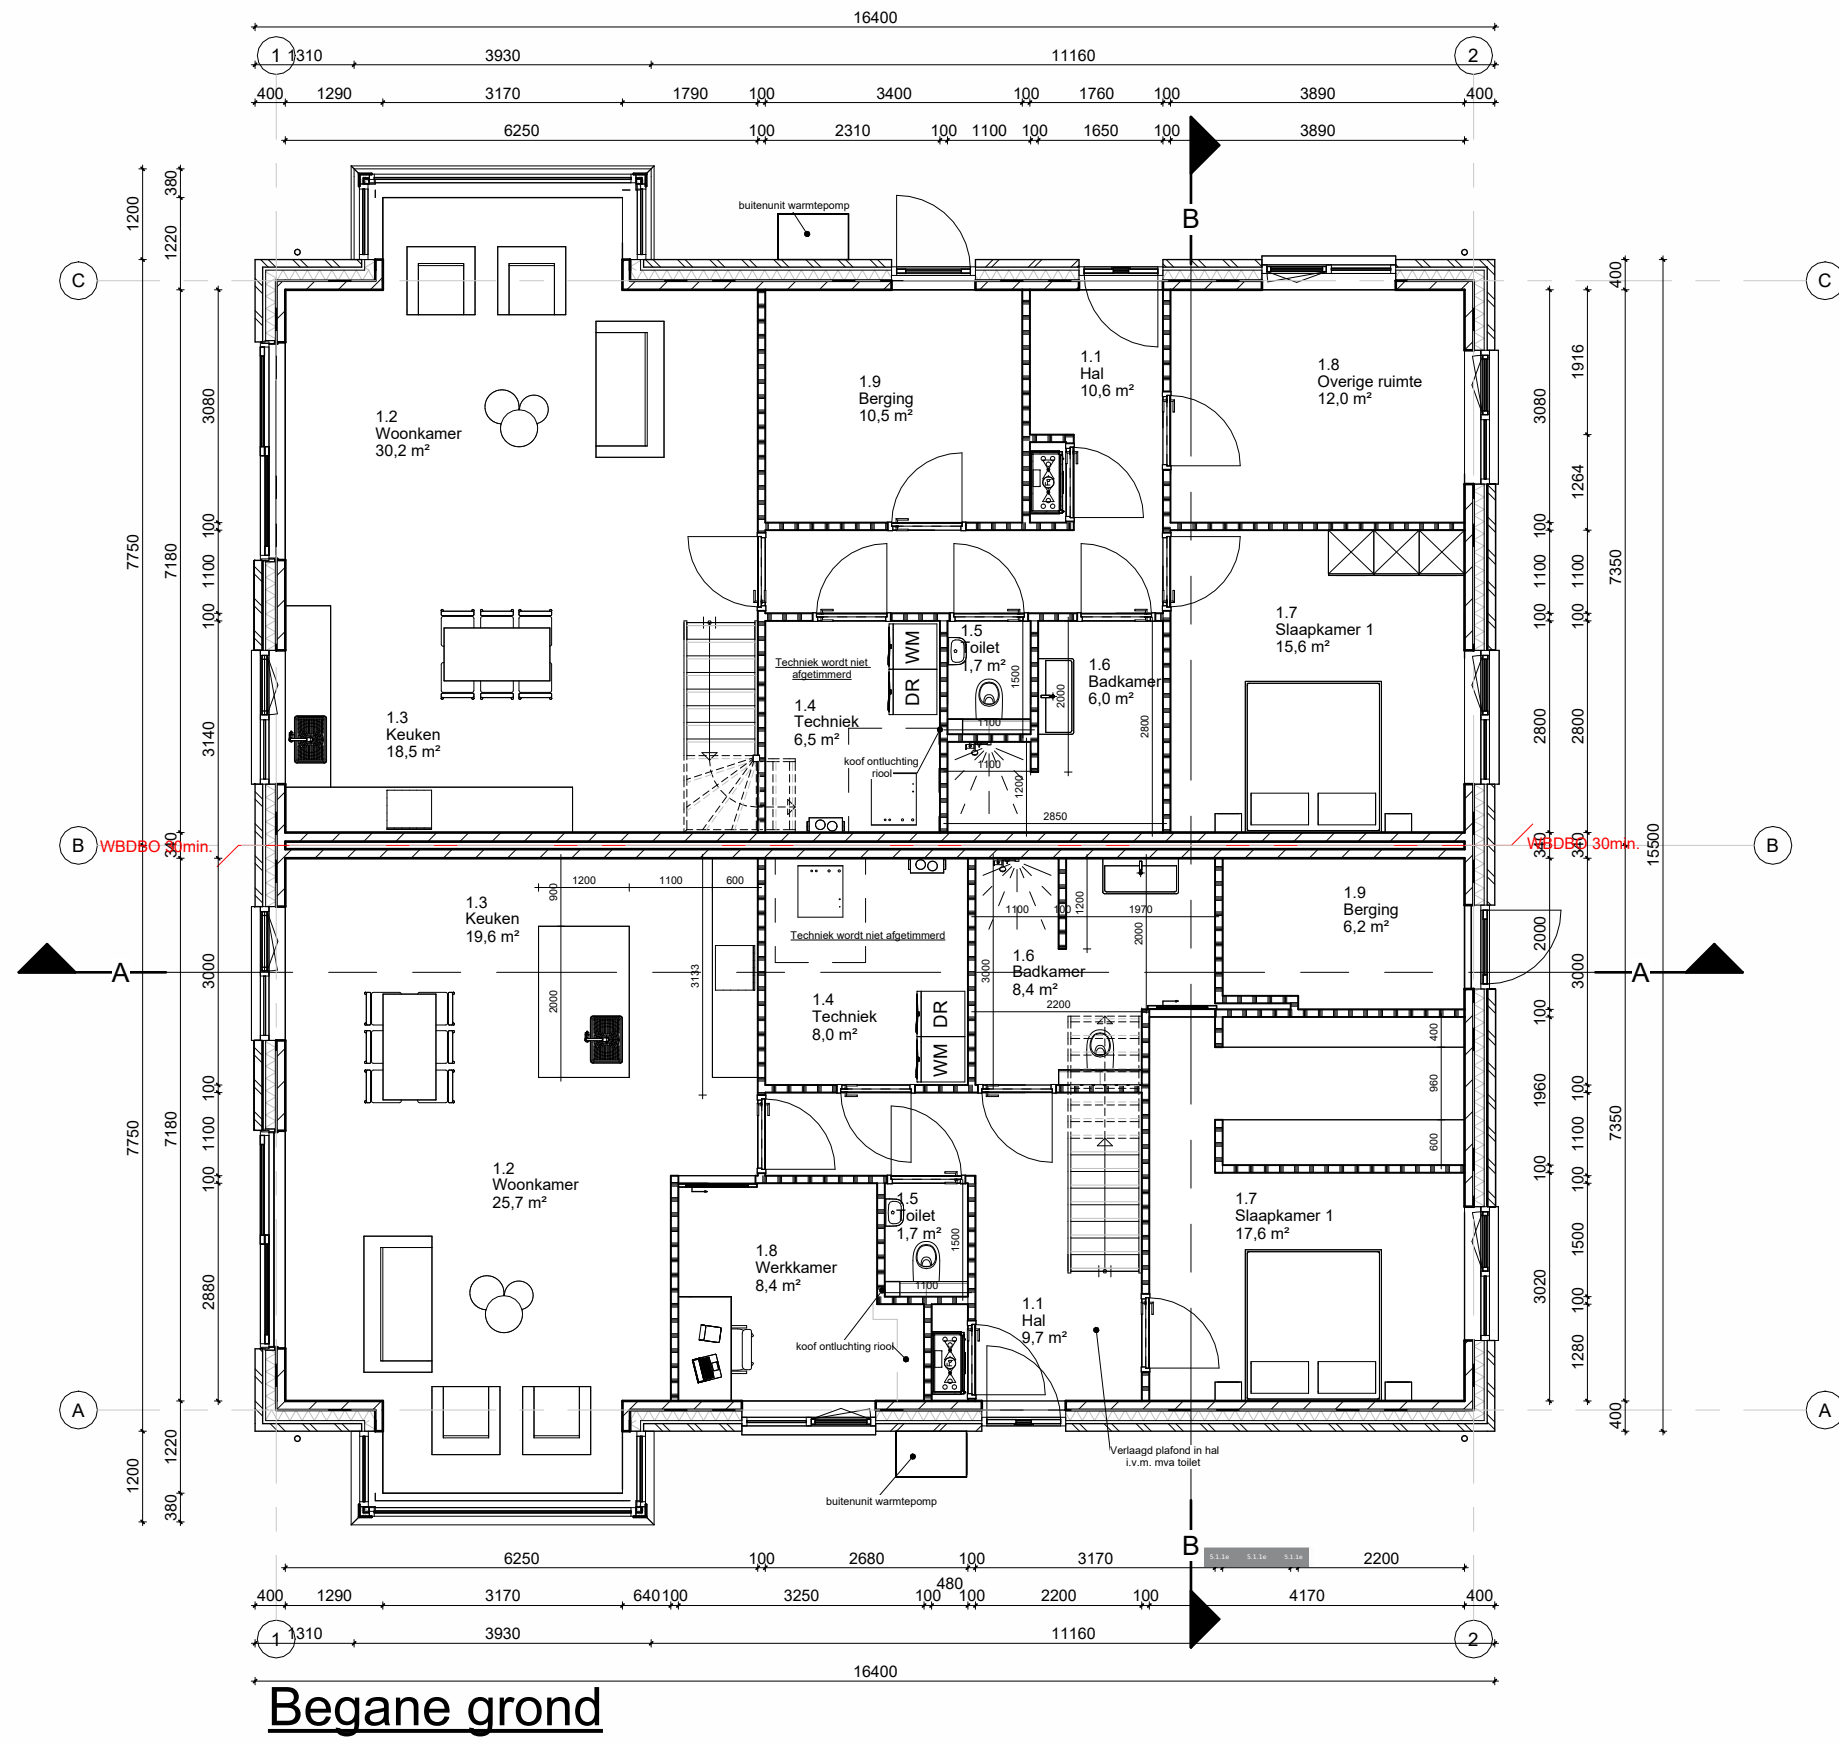

Situatie
1 : 500

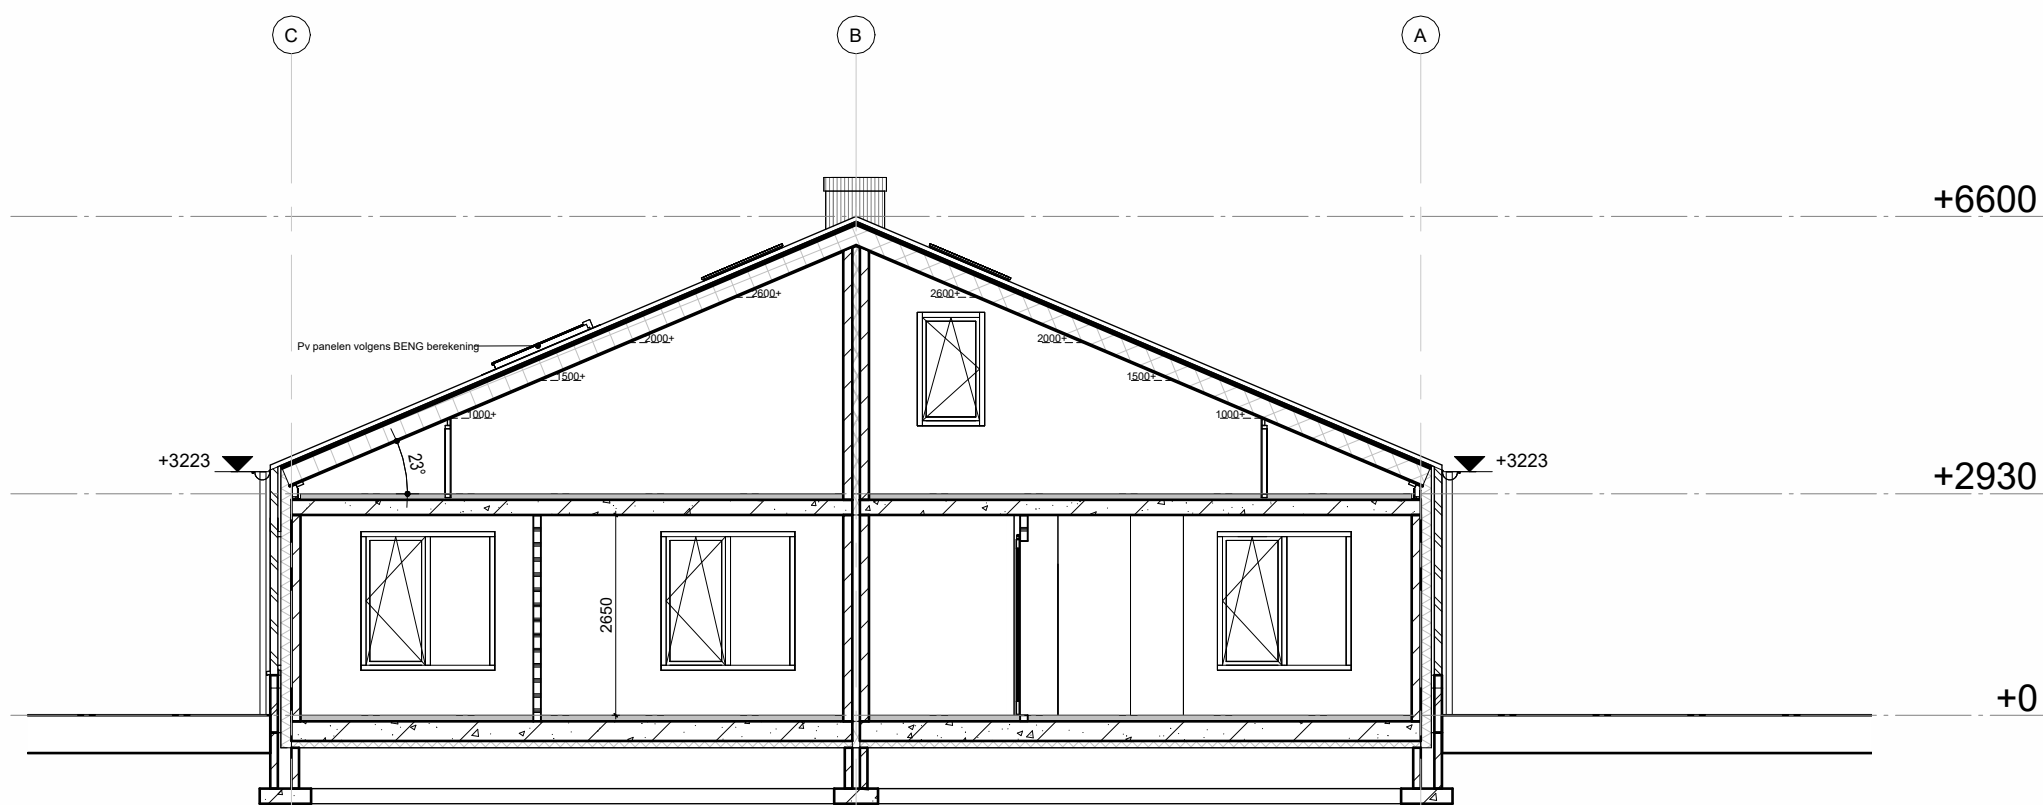

Doorsnede B

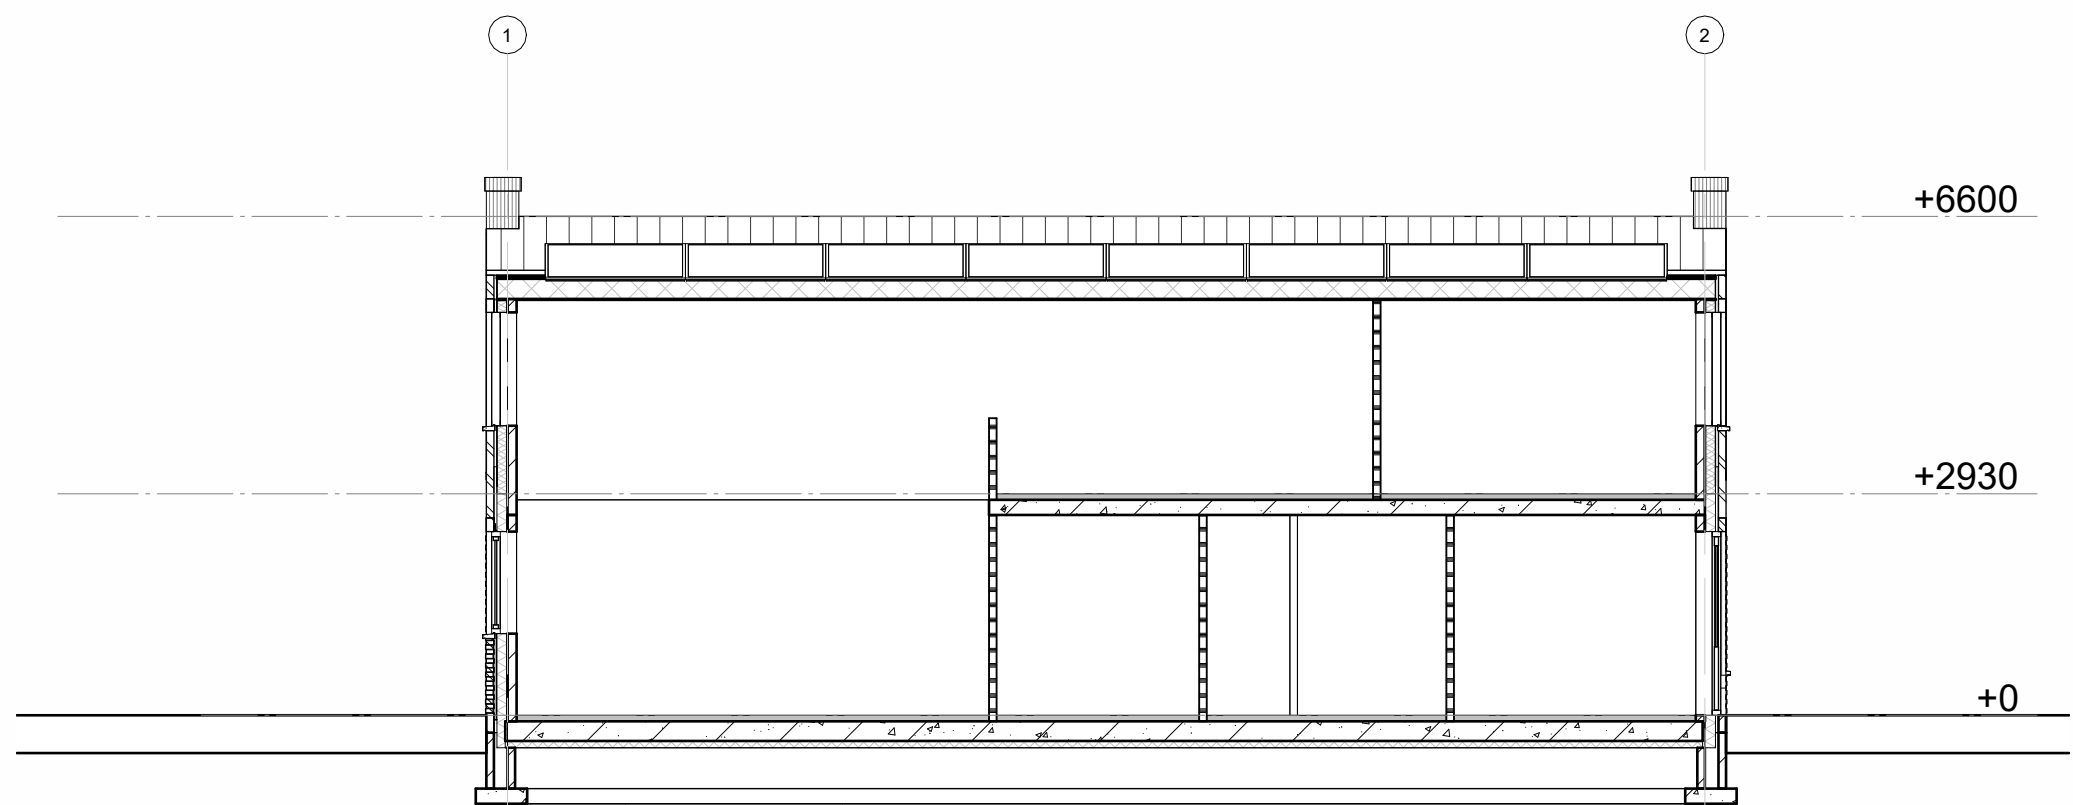

Doorsnede A

Woning/woningen gerealiseerd onder particulier opdrachtgeverschap

Opdrachtgever: CPO Dimmendael

Project: CPO Dimmendael

Kavel H & I

Getekend: Hoogeslag d.d.: 14-11-2025

Wijzigingen: d.d.: 20-11-2024

d.d.: 25-08-2025

d.d.: 18-09-2025

d.d.: 30-09-2025

Schaal: 1:100

Formaat: A1

Projectnummer: 24-061

Tekeningnummer: VT_01

Onderdeel: tekeningen

Hoogeslag bv
Bouwbedrijf

info@hoogslagbouw.nl

www.hoogeslagbouw.nl

5.1.2e

5.1.2e RAALTE

Tel. 5.1.2e

DEZE TEKENING IS ONS EIGENDOM EN MAG ZONDER ONZE TOESTEMMING NIET WORDEN GEKOPIEERD, VERMEENGEVULD OF AAN DERDEN WORDEN GEGEVEN

Legenda toegepaste uitzonderingsgrondslagen

In dit document zijn gegevens geanonimiseerd op grond van:

Wet	Artikel	Omschrijving	Pagina's
Wet open overheid	Art. 5.1 lid 1 sub e	Nummers betreft die dienen ter identificatie van personen die bij wet of algemene maatregel van bestuur zijn voorgeschreven	1
Wet open overheid	Art. 5.1 lid 2 sub e	De eerbiediging van de persoonlijke levenssfeer	1