




Rechtergevel




Achtergevel




Linkergevel

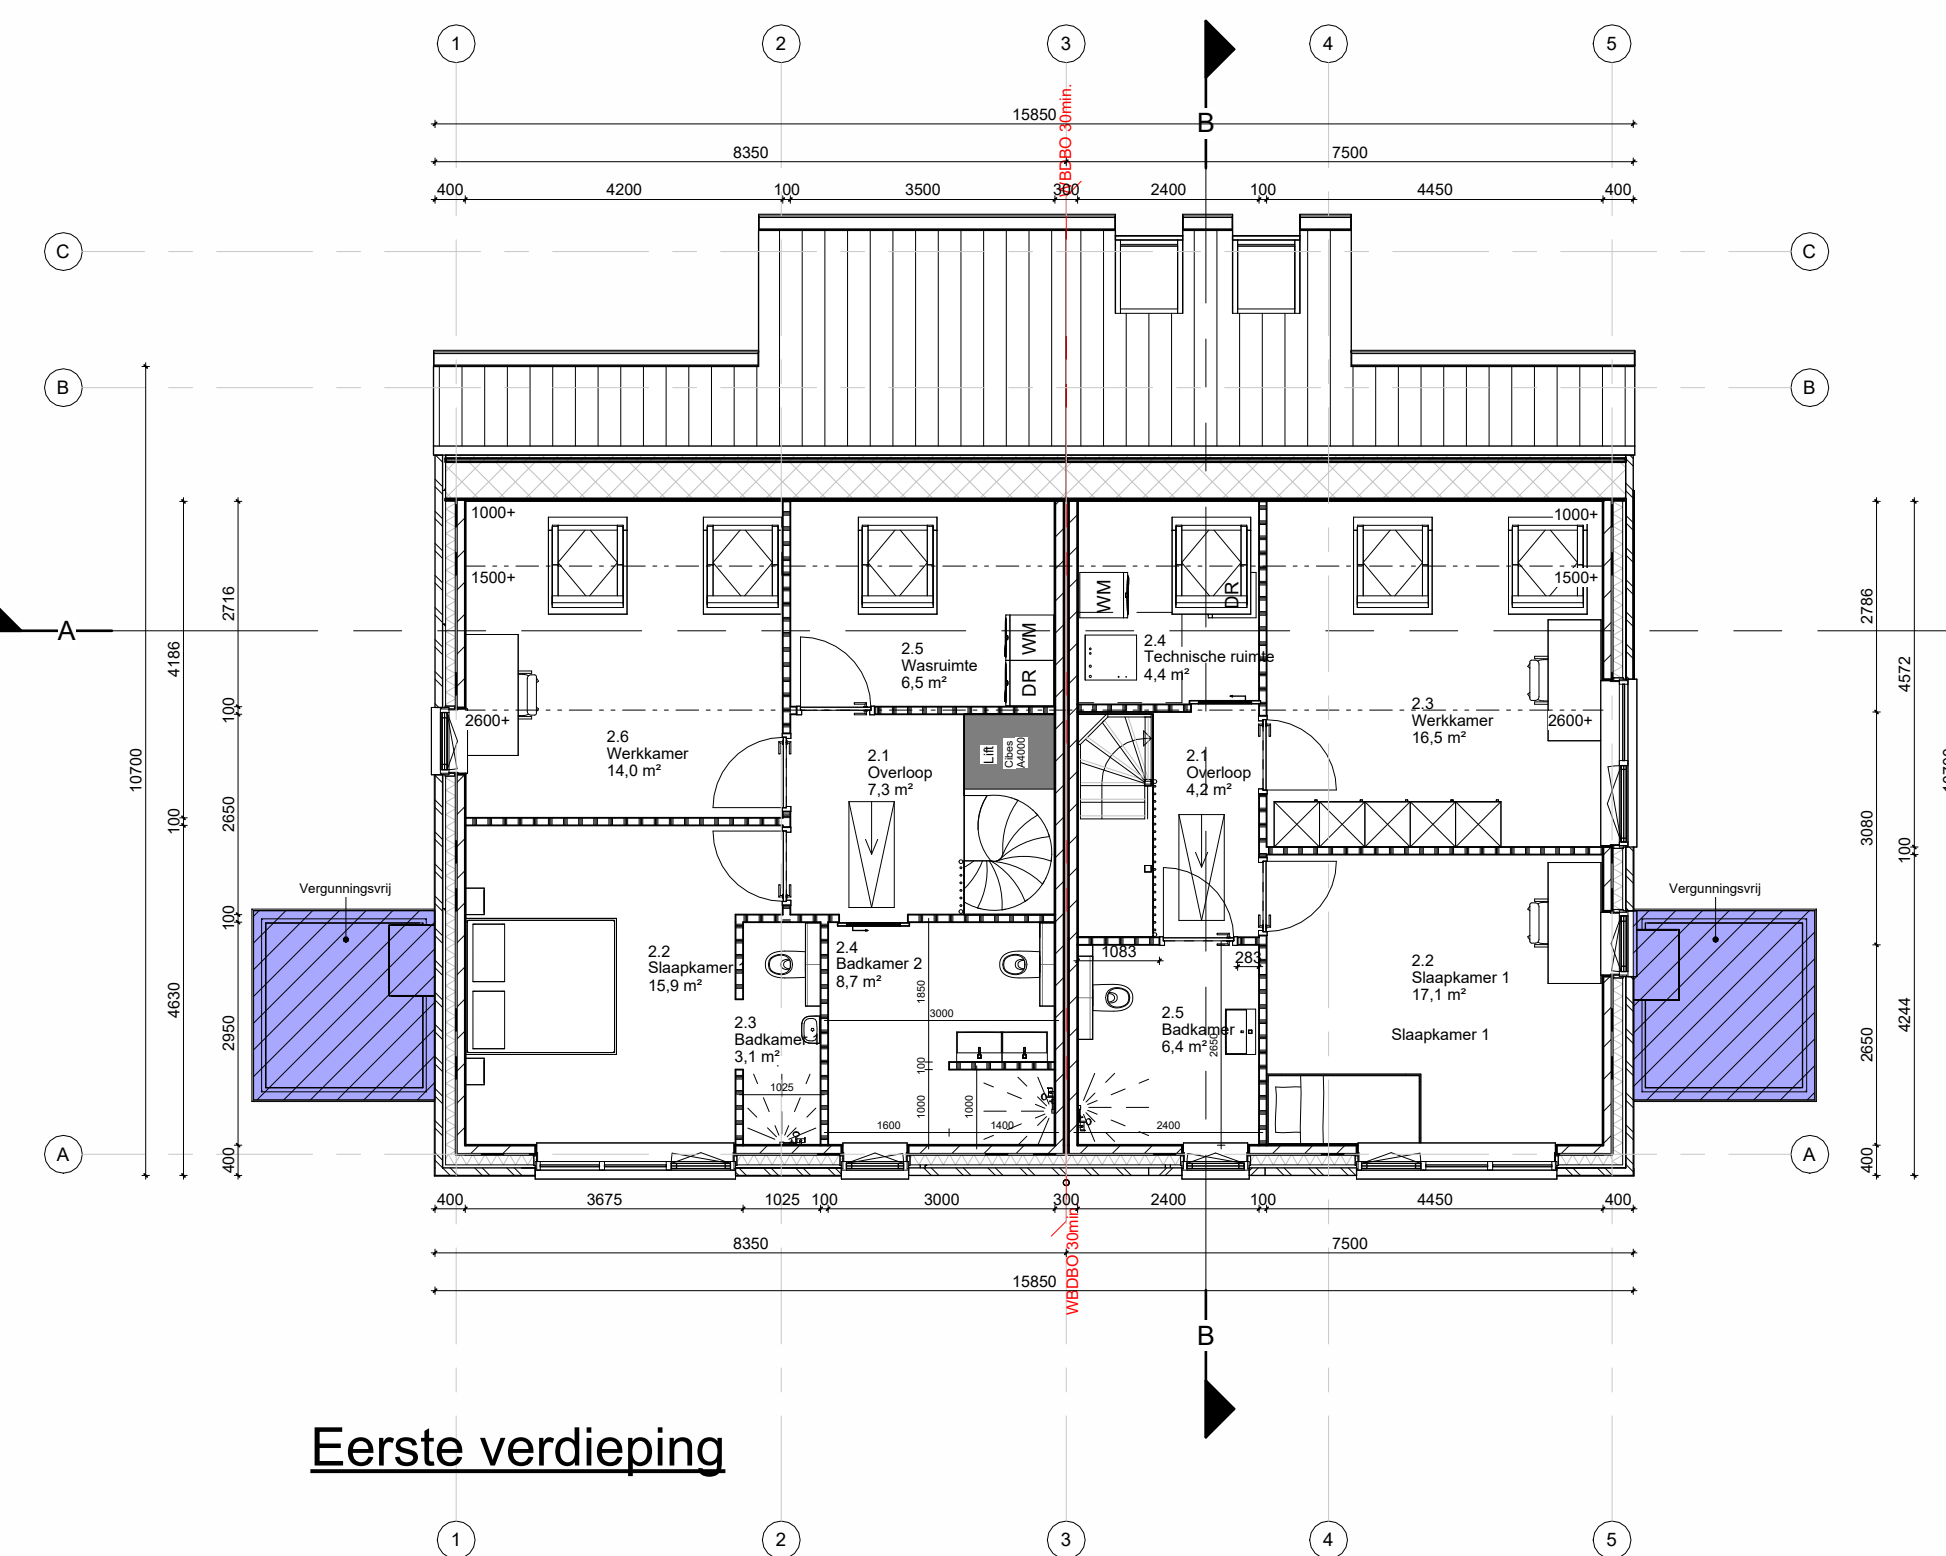

Eerste verdieping

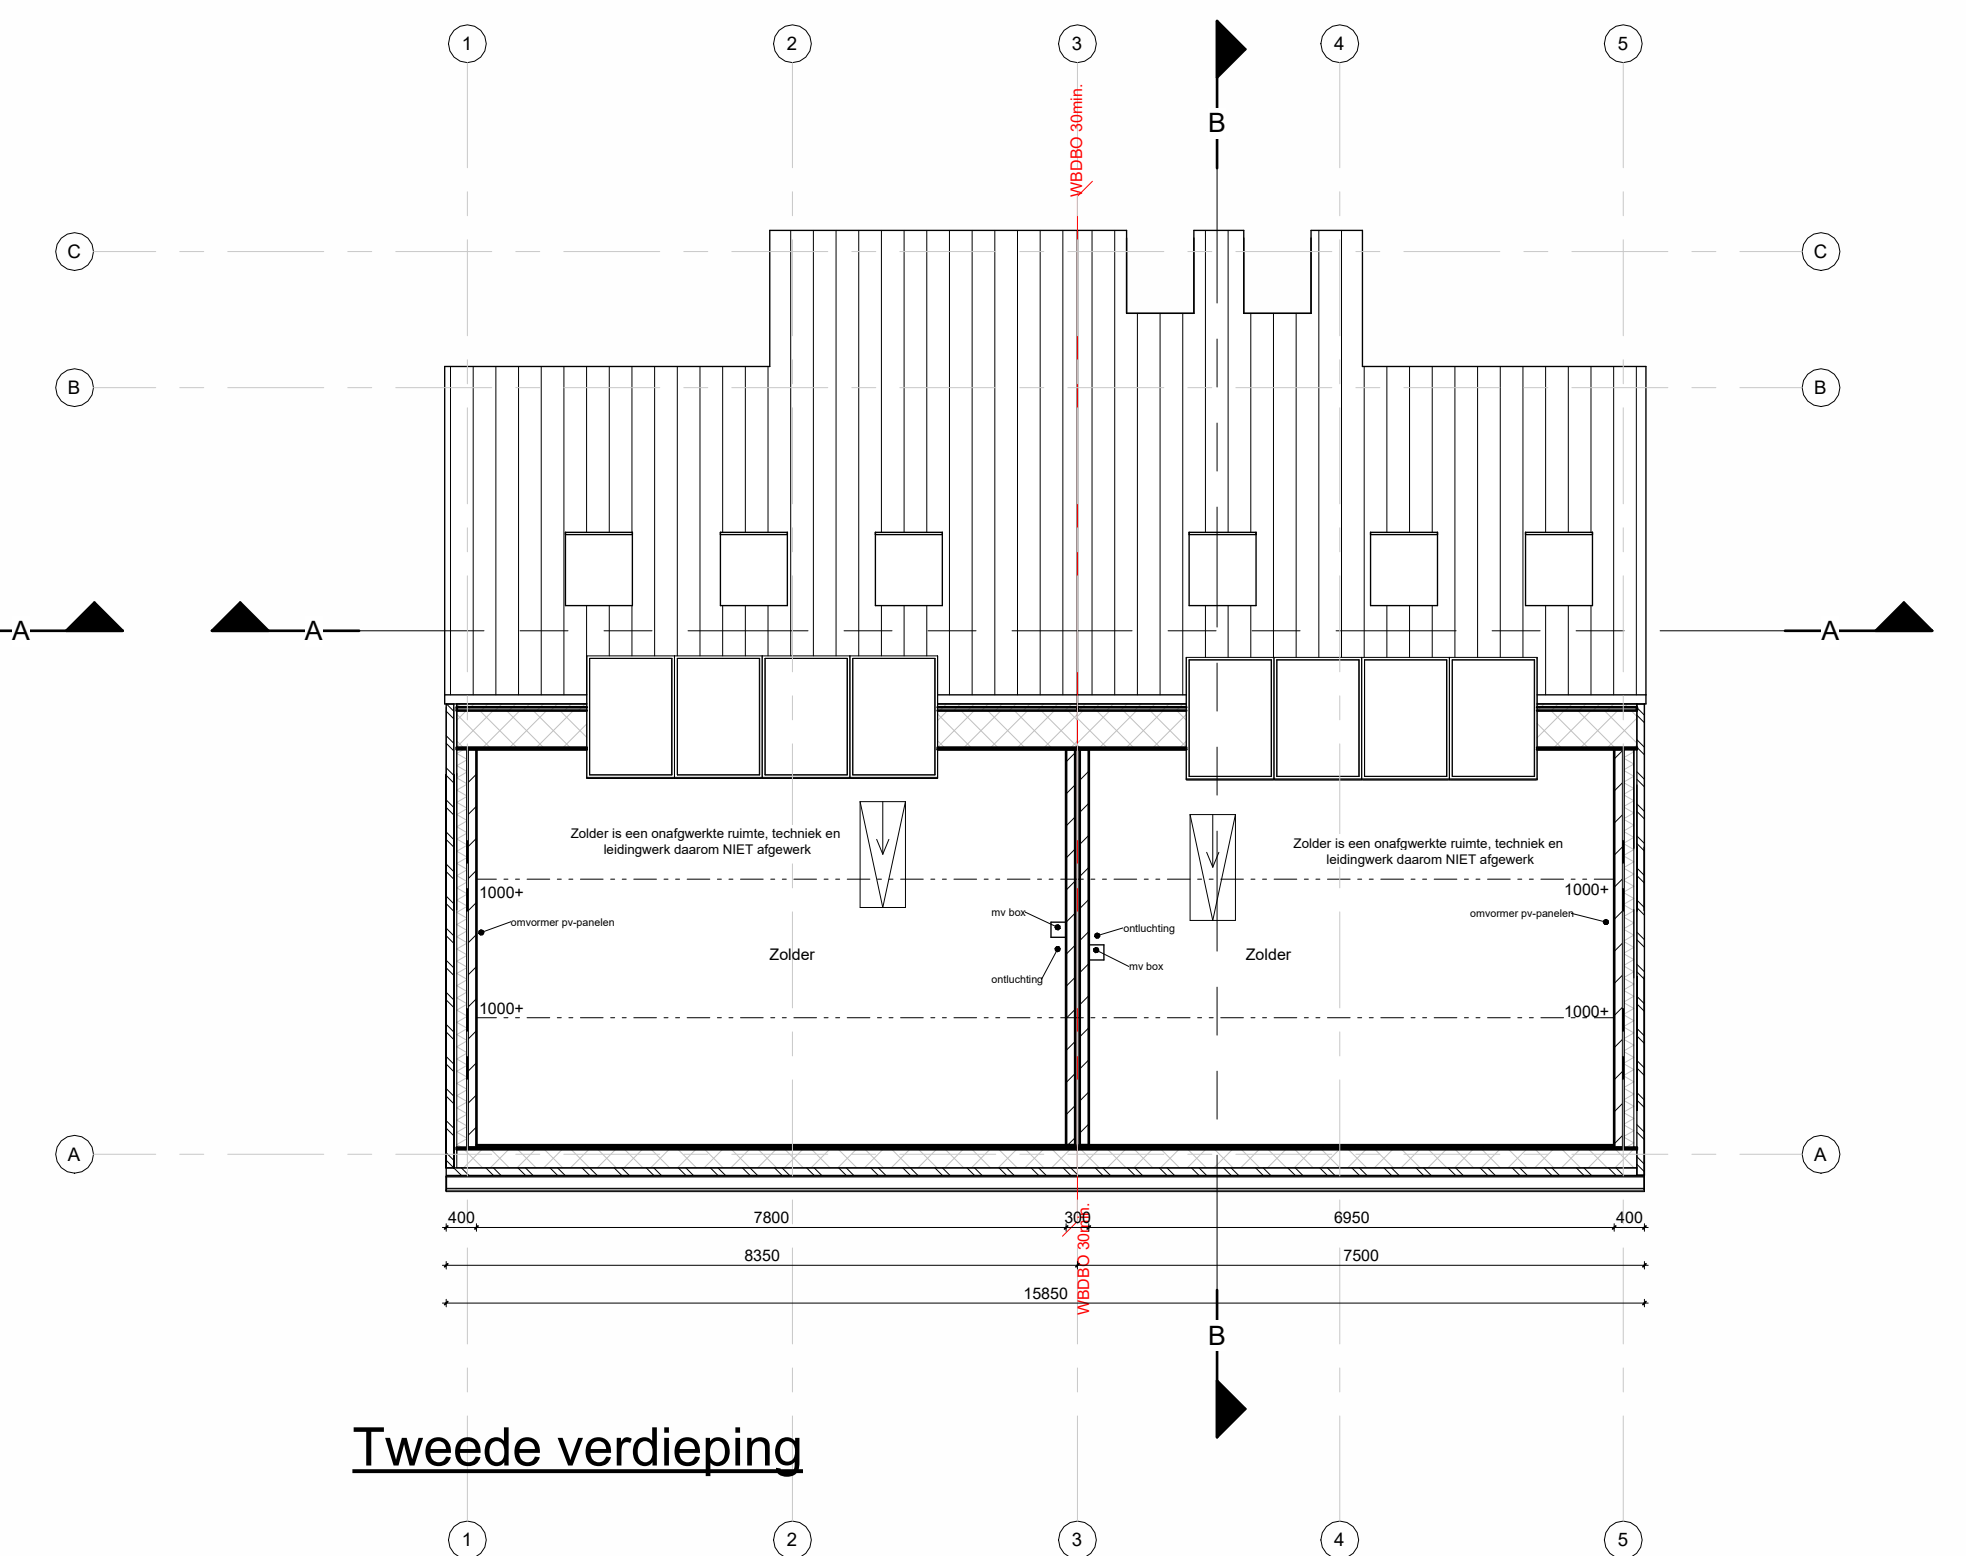

Tweede verdieping

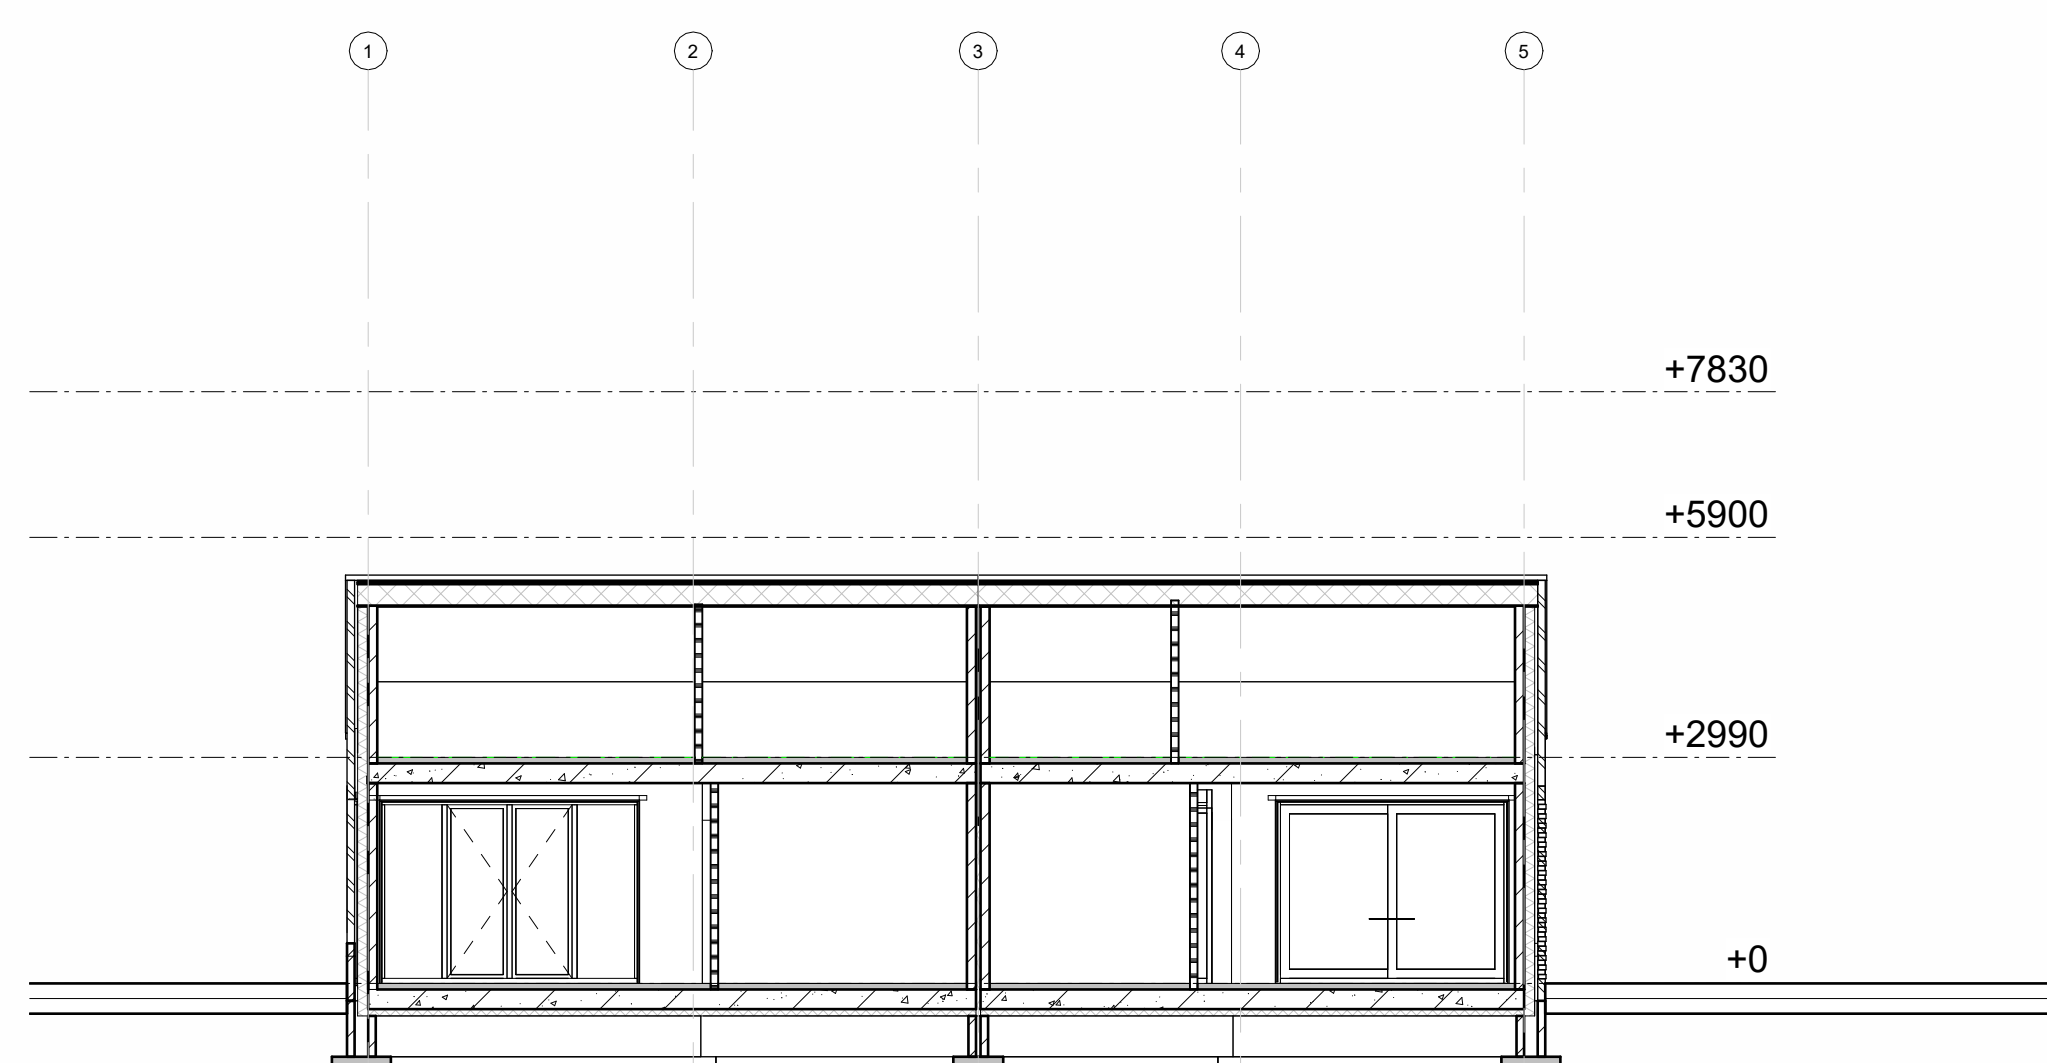

Doorsnede A



Situatie

1 : 500

Woning/woningen gerealiseerd onder particulier opdrachtgeverschap

Opdrachtgever: CPO Dimmendael	☐
-	☐
-	☐
-	☐

Hoogeslag bv

Bouwbedrijf

info@hoogslagbouw.nl	5.1.2e	☐
www.hoogslagbouw.nl	5.1.2e	☐
	RAALTE	☐
Tel. 5.1.2e		☐

Legenda toegepaste uitzonderingsgrondslagen

In dit document zijn gegevens geanonimiseerd op grond van:

Wet	Artikel	Omschrijving	Pagina's
Wet open overheid	Art. 5.1 lid 2 sub e	De eerbiediging van de persoonlijke levenssfeer	1