


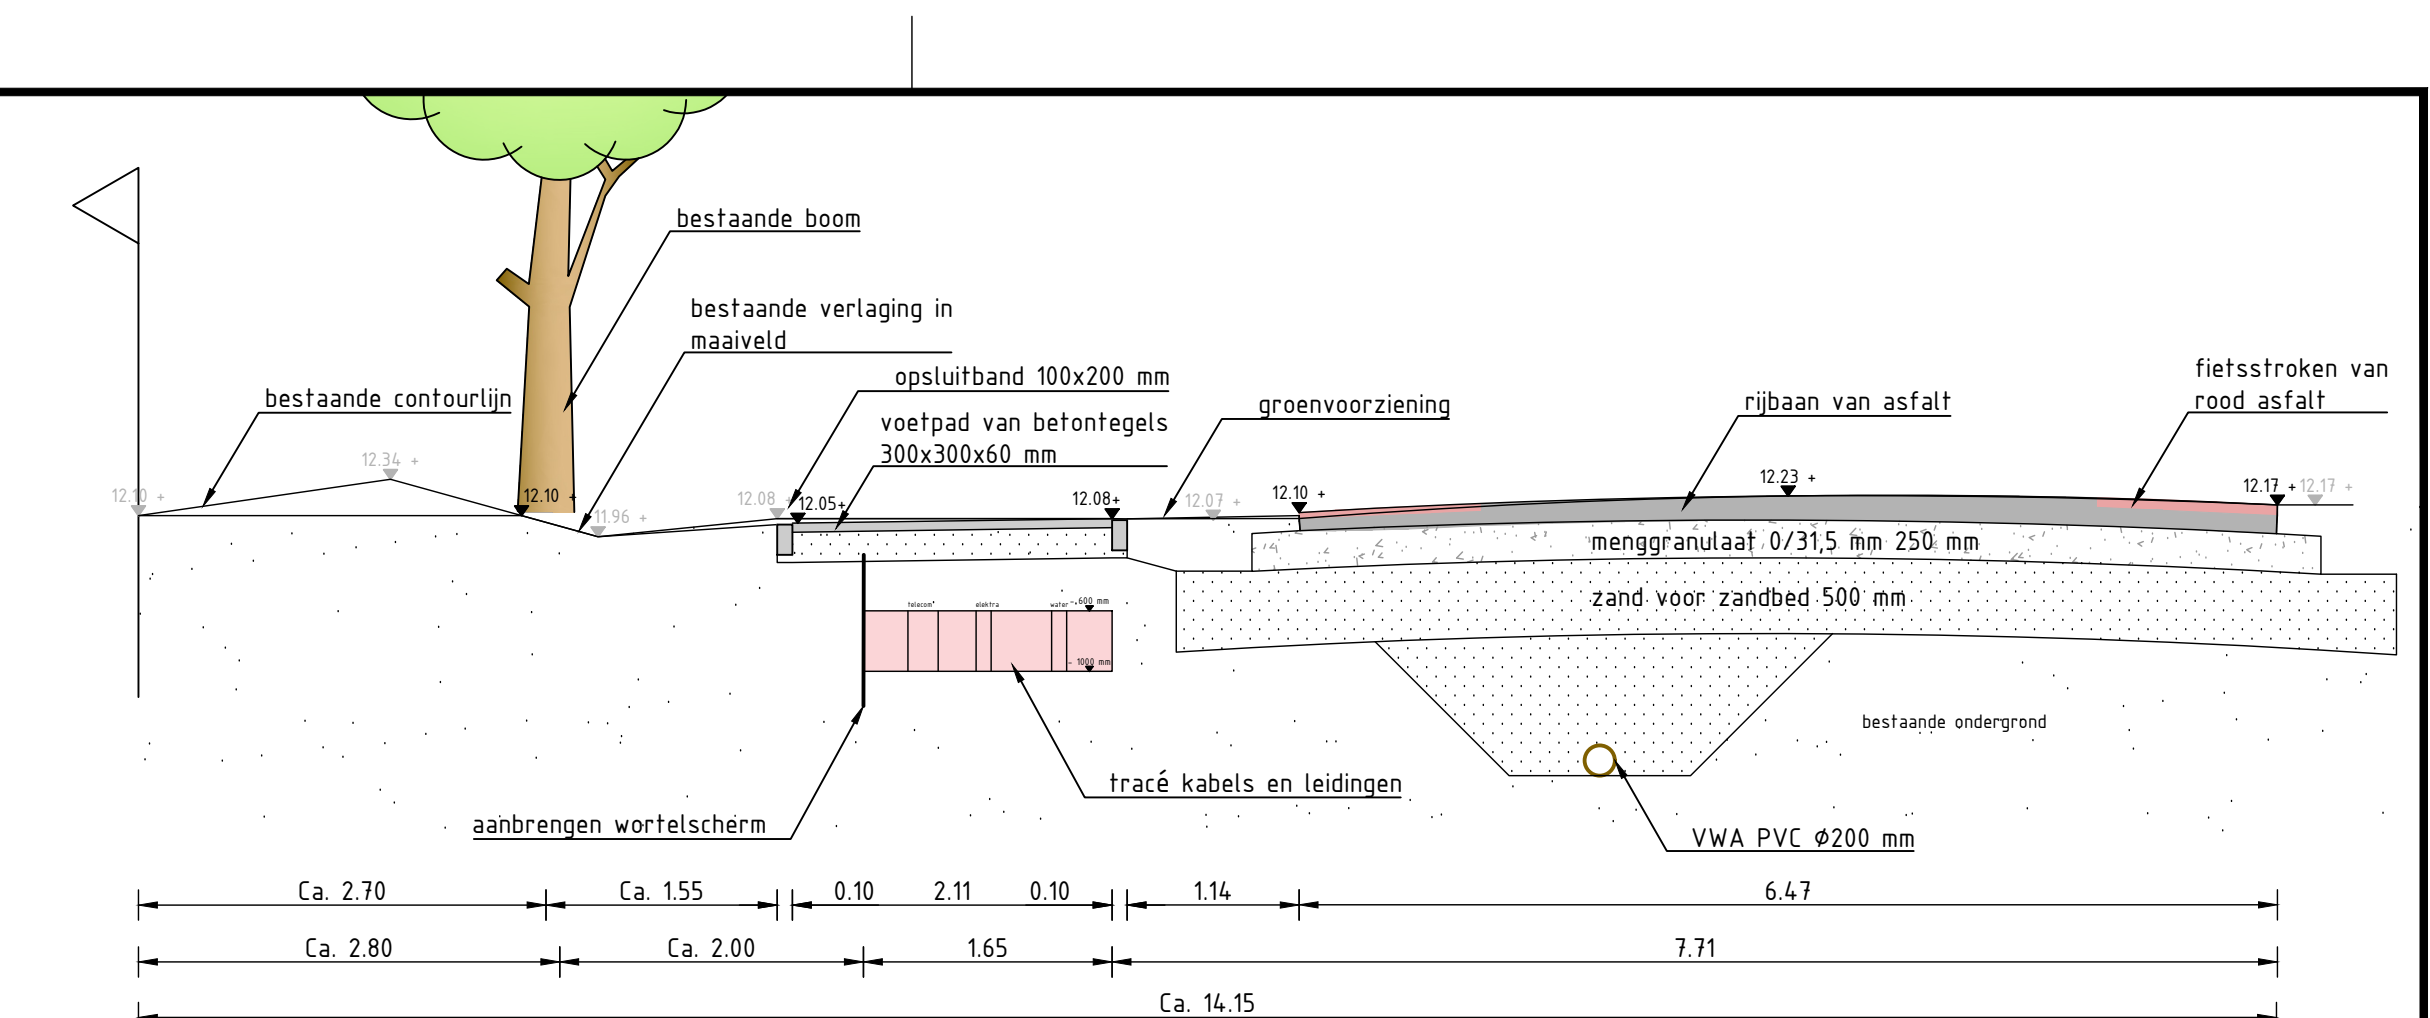

- ## LEGENDA
- | | |
|---|-----------------------------|
|  | kabels en leidingen tracé |
|  | VWA PVC met diameter en bob |
|  | duiker |
|  | IT PP Ø400 mm met bob |
|  | HWA PP Ø250 mm met bob |
|  | contour wadi |
|  | wortelscherm |
|  | afbreeklijn |
|  | VWA rioolput |
|  | VWA riool pompput |
|  | HWA rioolput |
| 11.75+ | afwerk hoogte maaiveld |
| 12.025 | voorstel bouwpeil hoogte |
| 11.60+ | maaiveld hoogte |
|  | bestaande boom (inmeting) |
|  | nieuwe boom |
|  | te kappen boom |
|  | voorstel locatie laadpaal |
|  | locatie meterkasten |
|  | locatie voordeur woningen |
| BS | bluswater voorziening |

Riolering wordt aangebracht conform de kleureisen van de gemeente, grijs voor gemengd en groen voor HWA.