



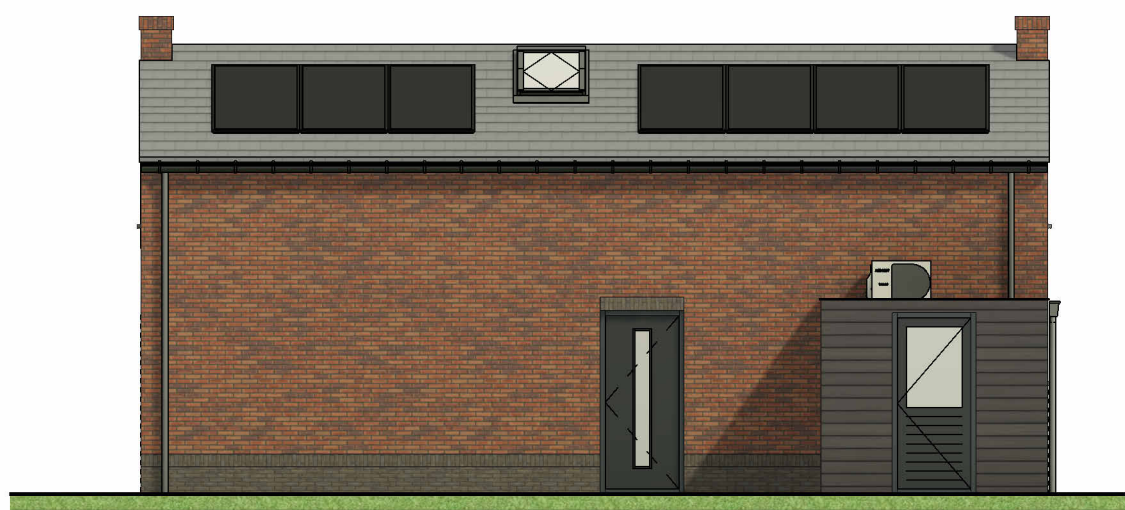

Voorgevel

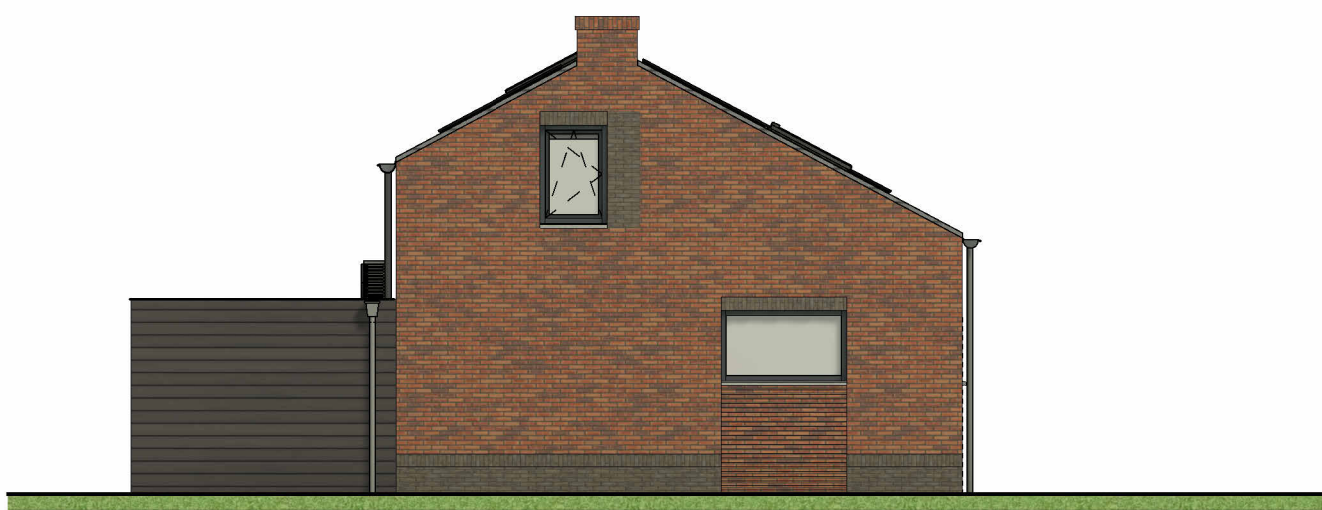


Rechtergevel




Achtergevel




Linkergevel

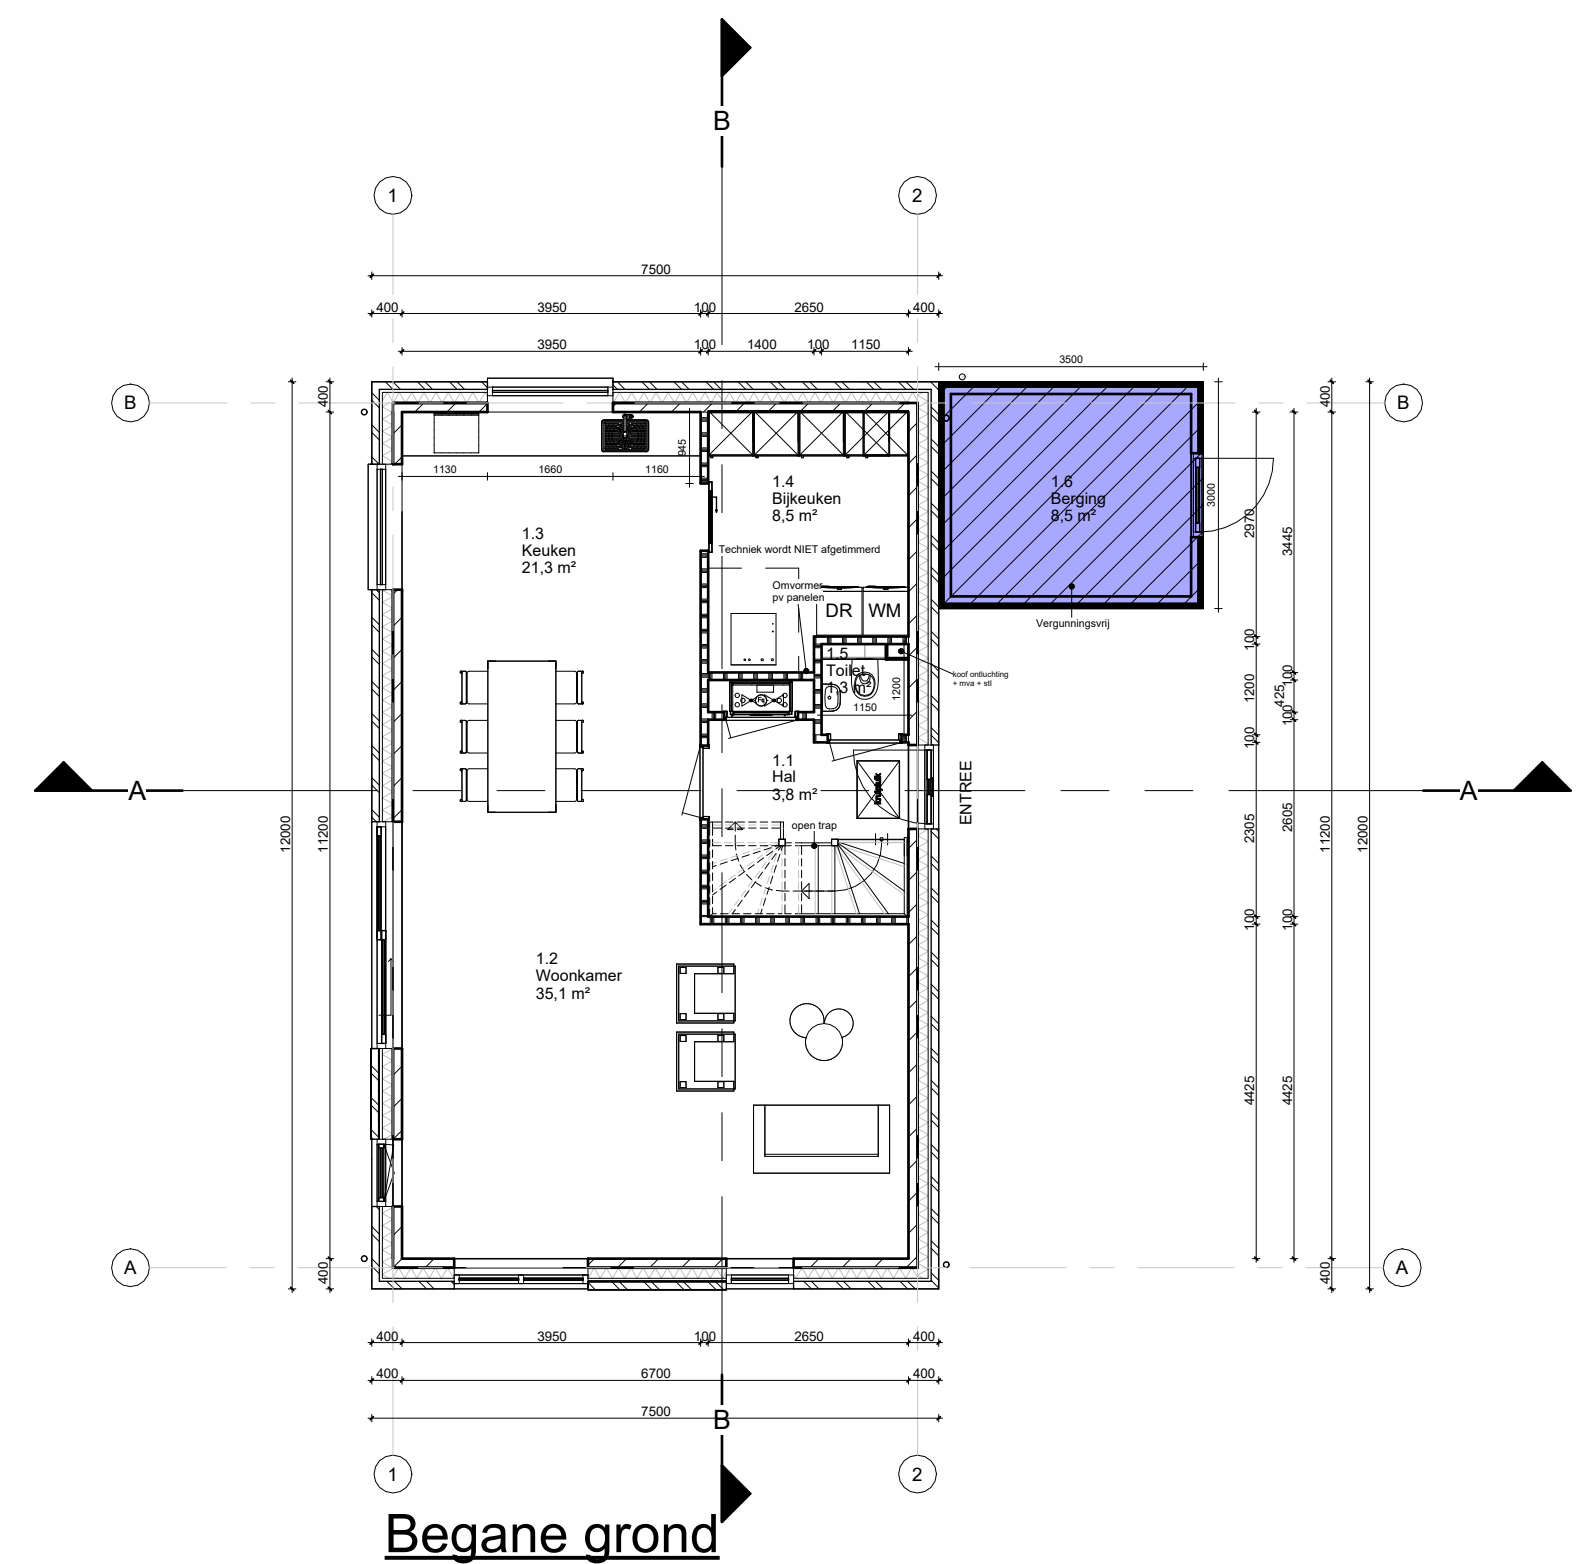


Begane grond

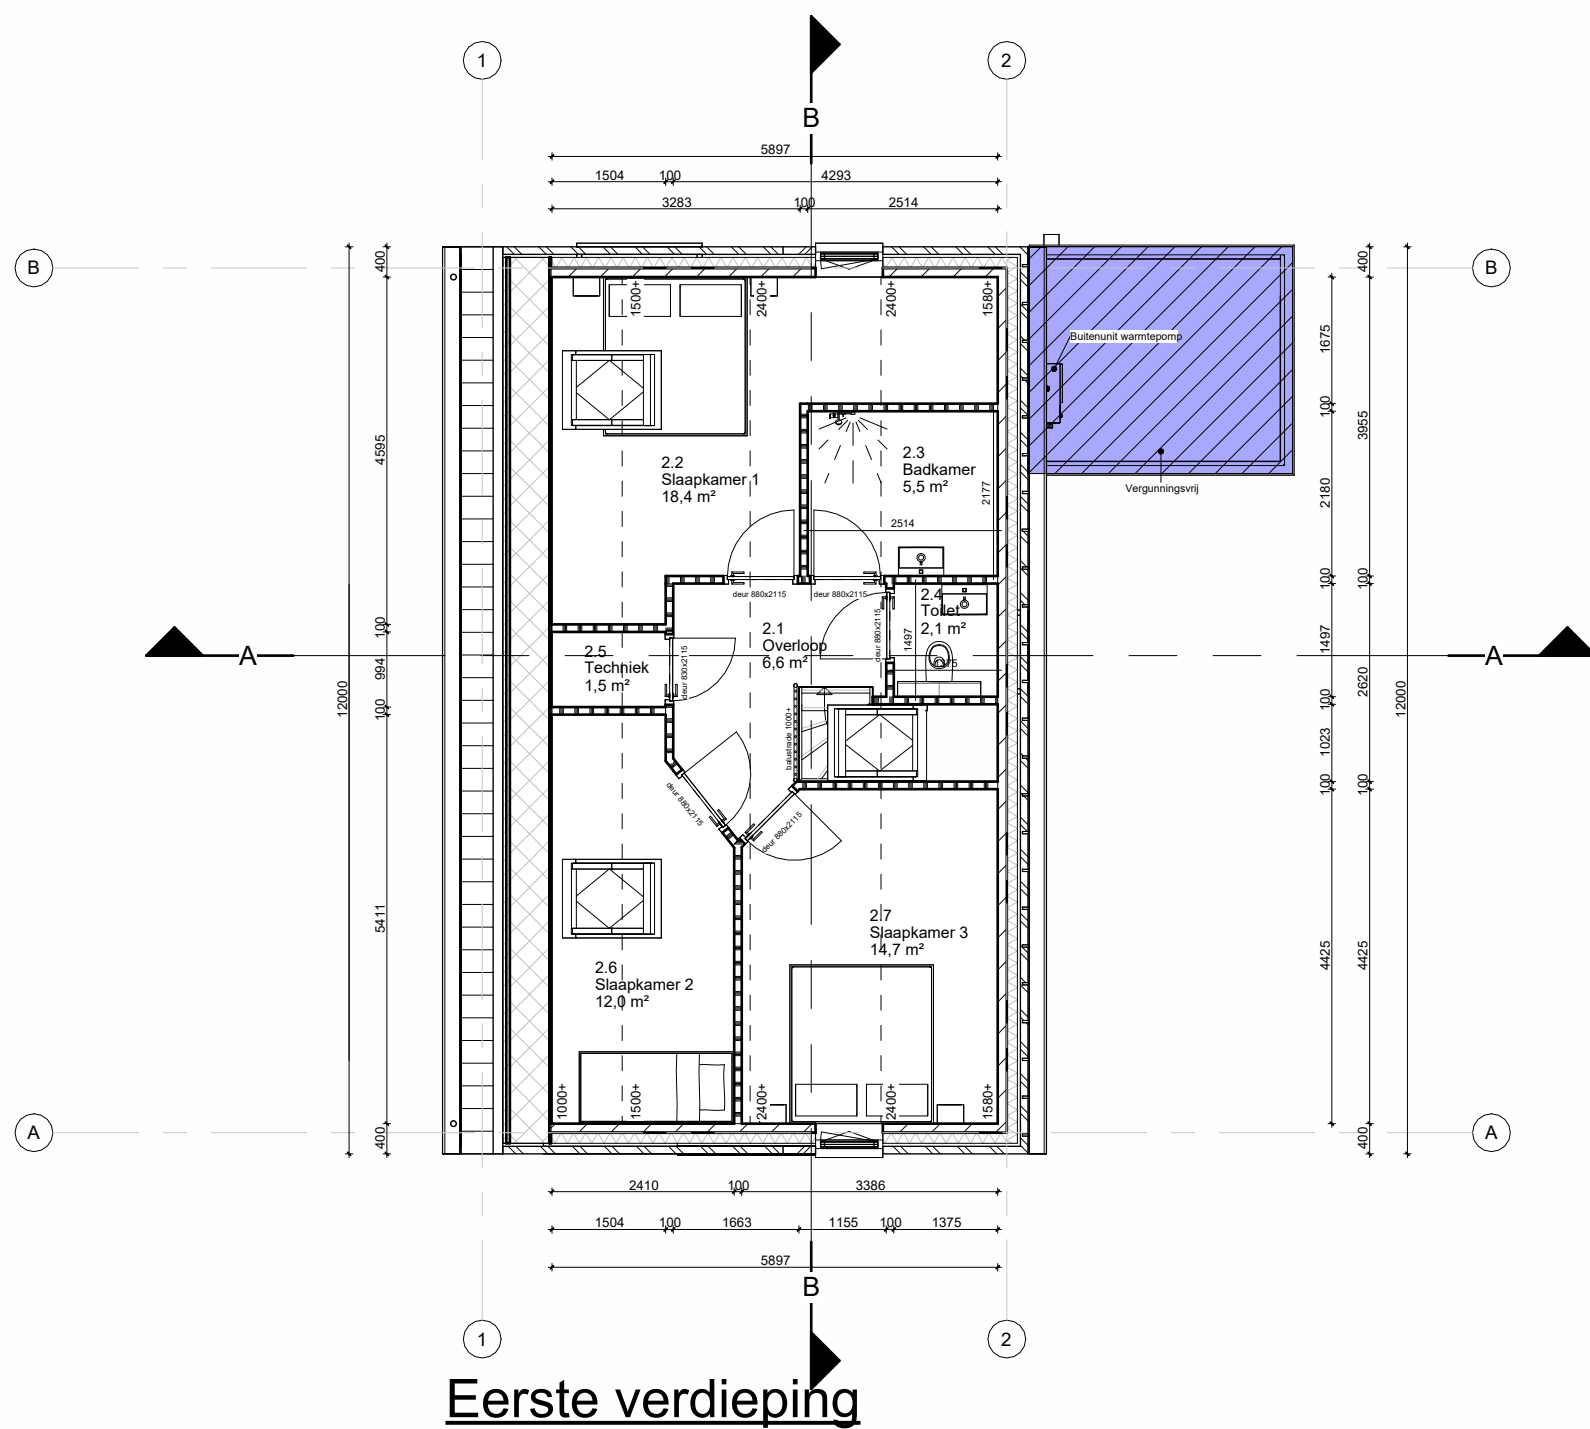


Eerste verdieping

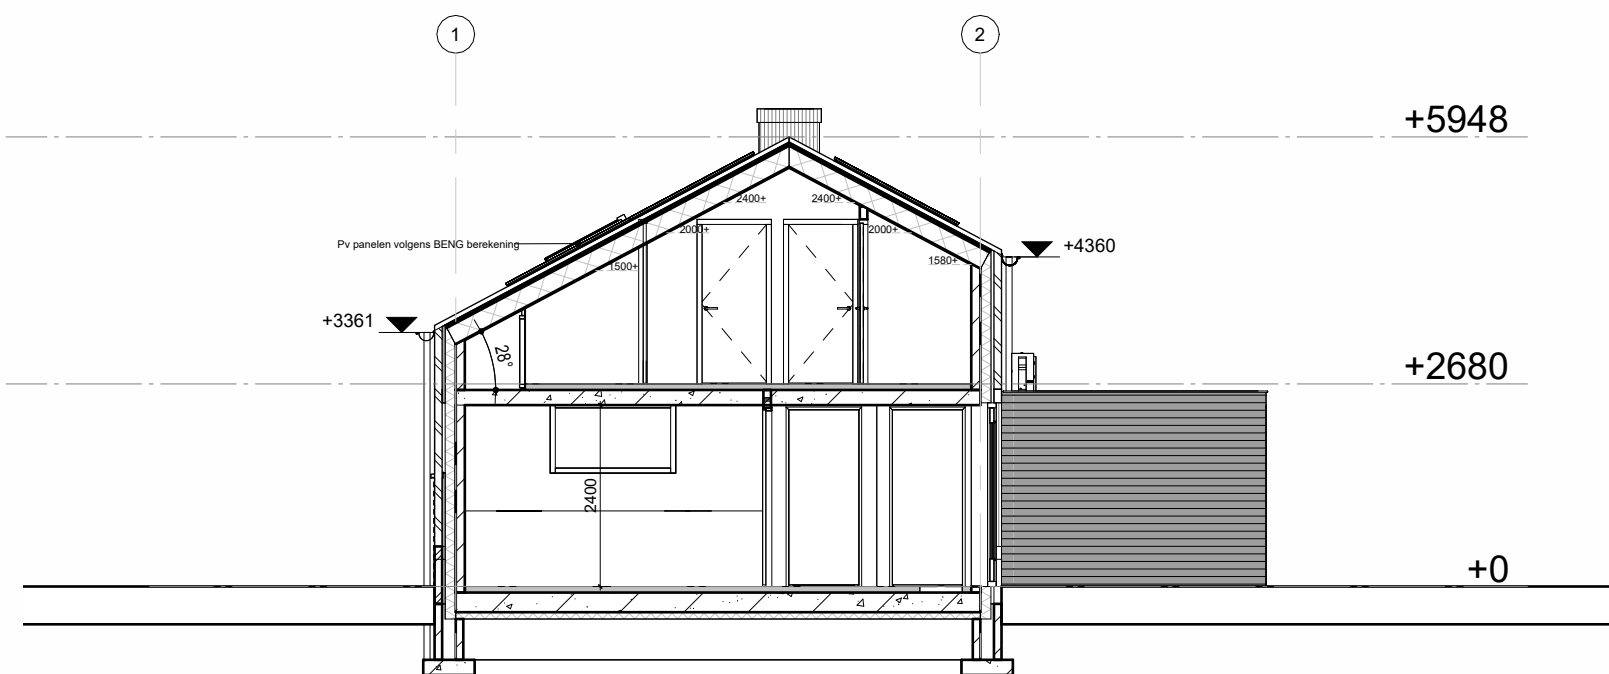

Doorsnede A

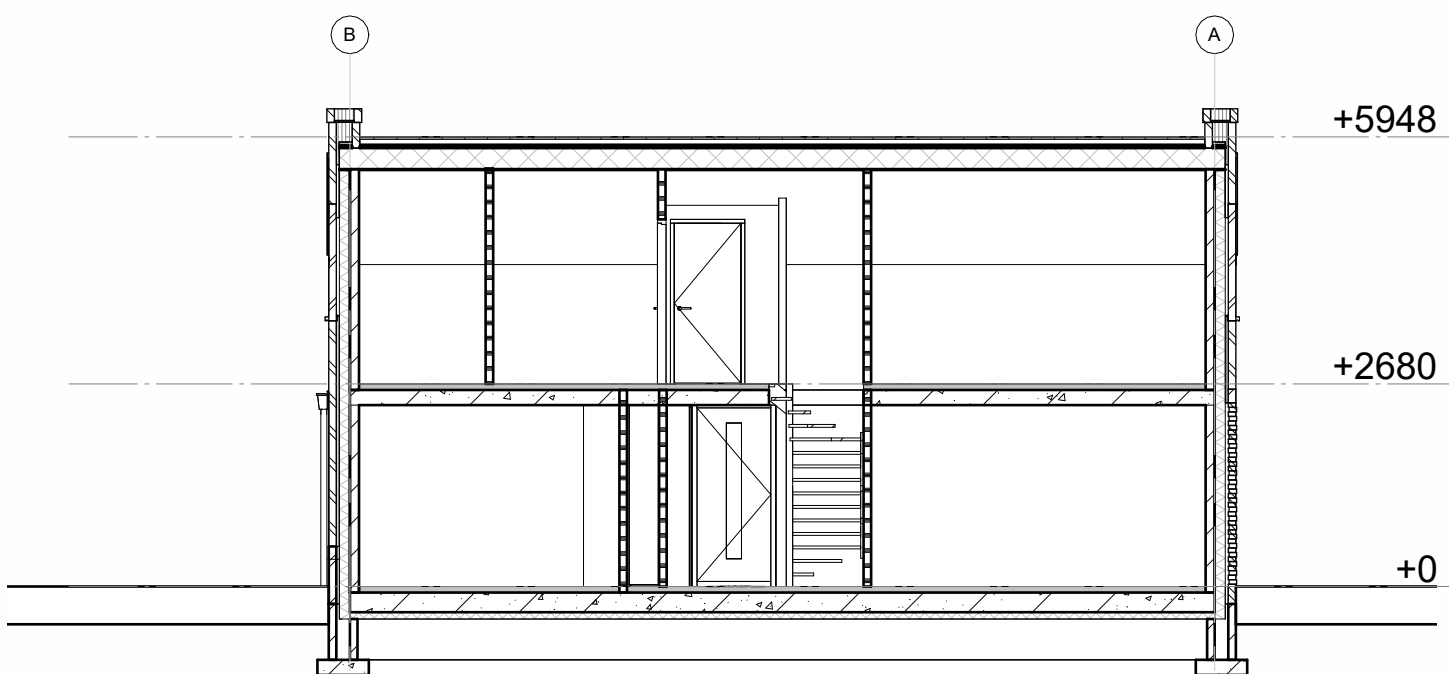

Doorsnede B

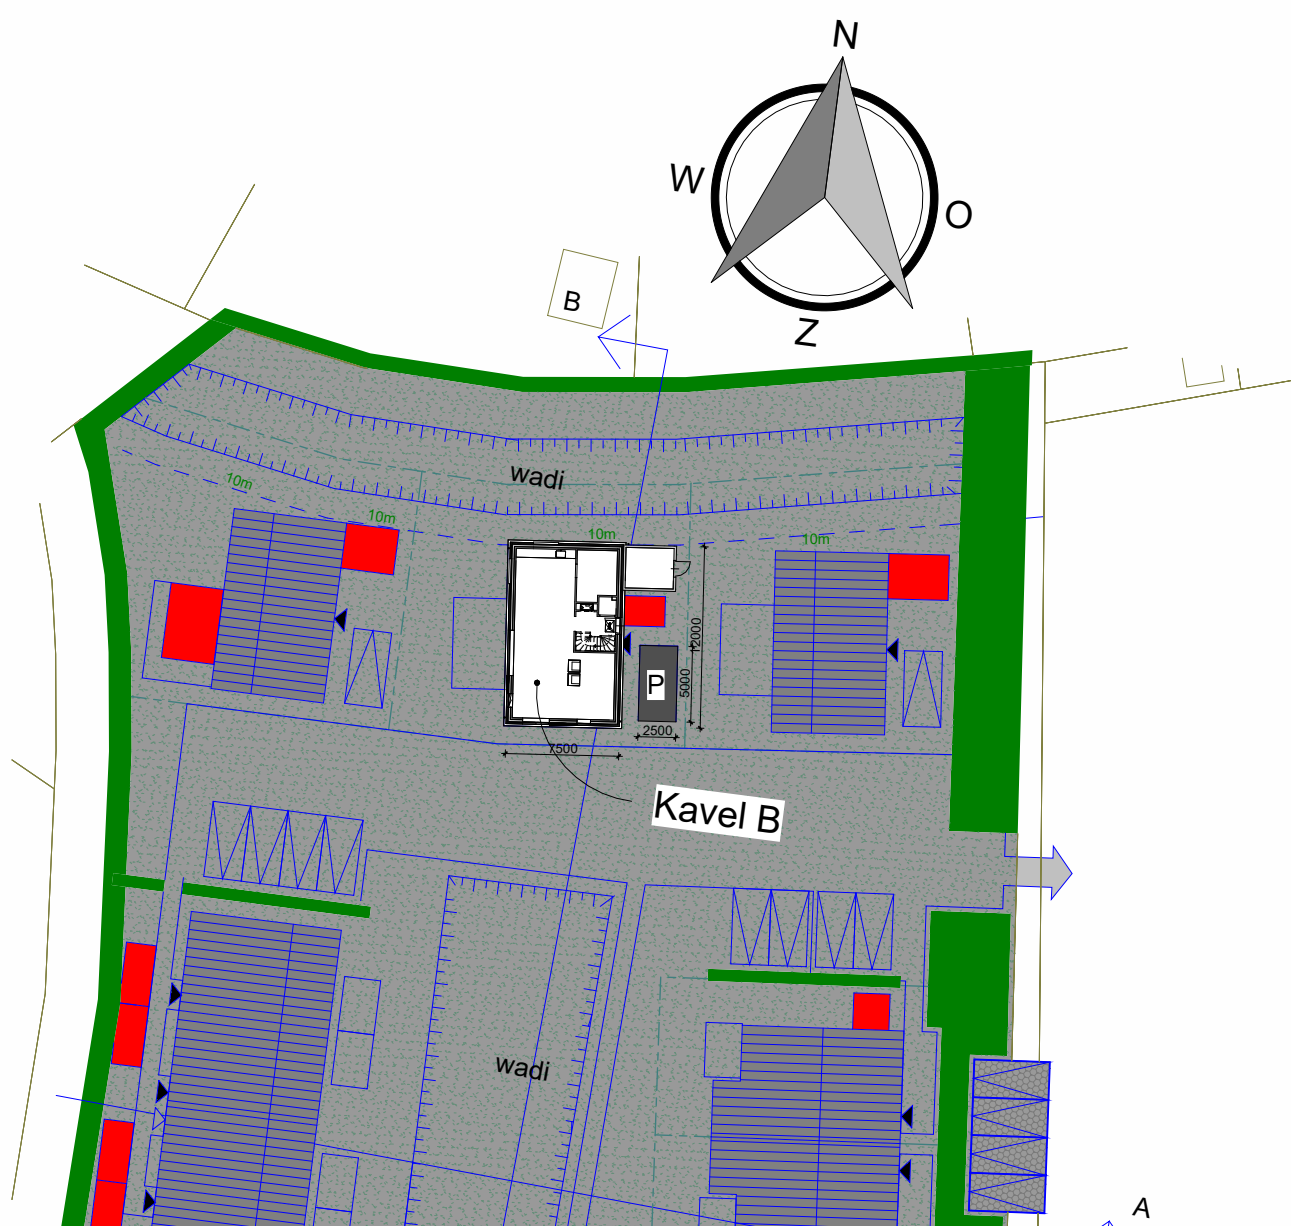

Situatie

1 : 500

Woning/woningen gerealiseerd onder particulier opdrachtgeverschap

Opdrachtgever: CPO Dimmendael
-
-

Project: CPO Dimmendael
Kavel B

Getekend: Hoogeslag d.d.: 30-09-2025

Wijzigingen: d.d.: 20-11-2024

d.d.: 18-09-2025

Hoogeslag bv
Bouwbedrijf

info@hoogslagbouw.nl

www.hoogeslagbouw.nl

5.1.2e

5.1.2e

Tel. 5.1.2e

RAALTE

Schaal: 1:100

Formaat: A1

Projectnummer: 24-061

Tekeningnummer: VT_01

Onderdeel: tekeningen

DEZE TEKENING IS ONS EIGENDOM EN MAG ZONDER ONZE TOESTEMMING NIET WORDEN GEKOPIEERD, VERMEINGVULDIGD OF AAN DERDEN WORDEN GEGEVEN

Legenda toegepaste uitzonderingsgrondslagen

In dit document zijn gegevens geanonimiseerd op grond van:

Wet	Artikel	Omschrijving	Pagina's
Wet open overheid	Art. 5.1 lid 2 sub e	De eerbiediging van de persoonlijke levenssfeer	1