

VARIANT BOSKAMER




Conceptkaart

Eigenschappen


- Centraal gelegen groene kamer
- 2 connecties met het bos (wandelpaden)
- Ca. 64 woningen
 - Iedere woning heeft uitzicht op groen
- Grondgebonden woningen
 - Rijwoningen
 - Twee-onder-een-kapwoningen
 - Patiowoningen
- 1x appartementengebouw sociale huur (4-5 lagen)




VARIANT BOSKAMER - themakaarten

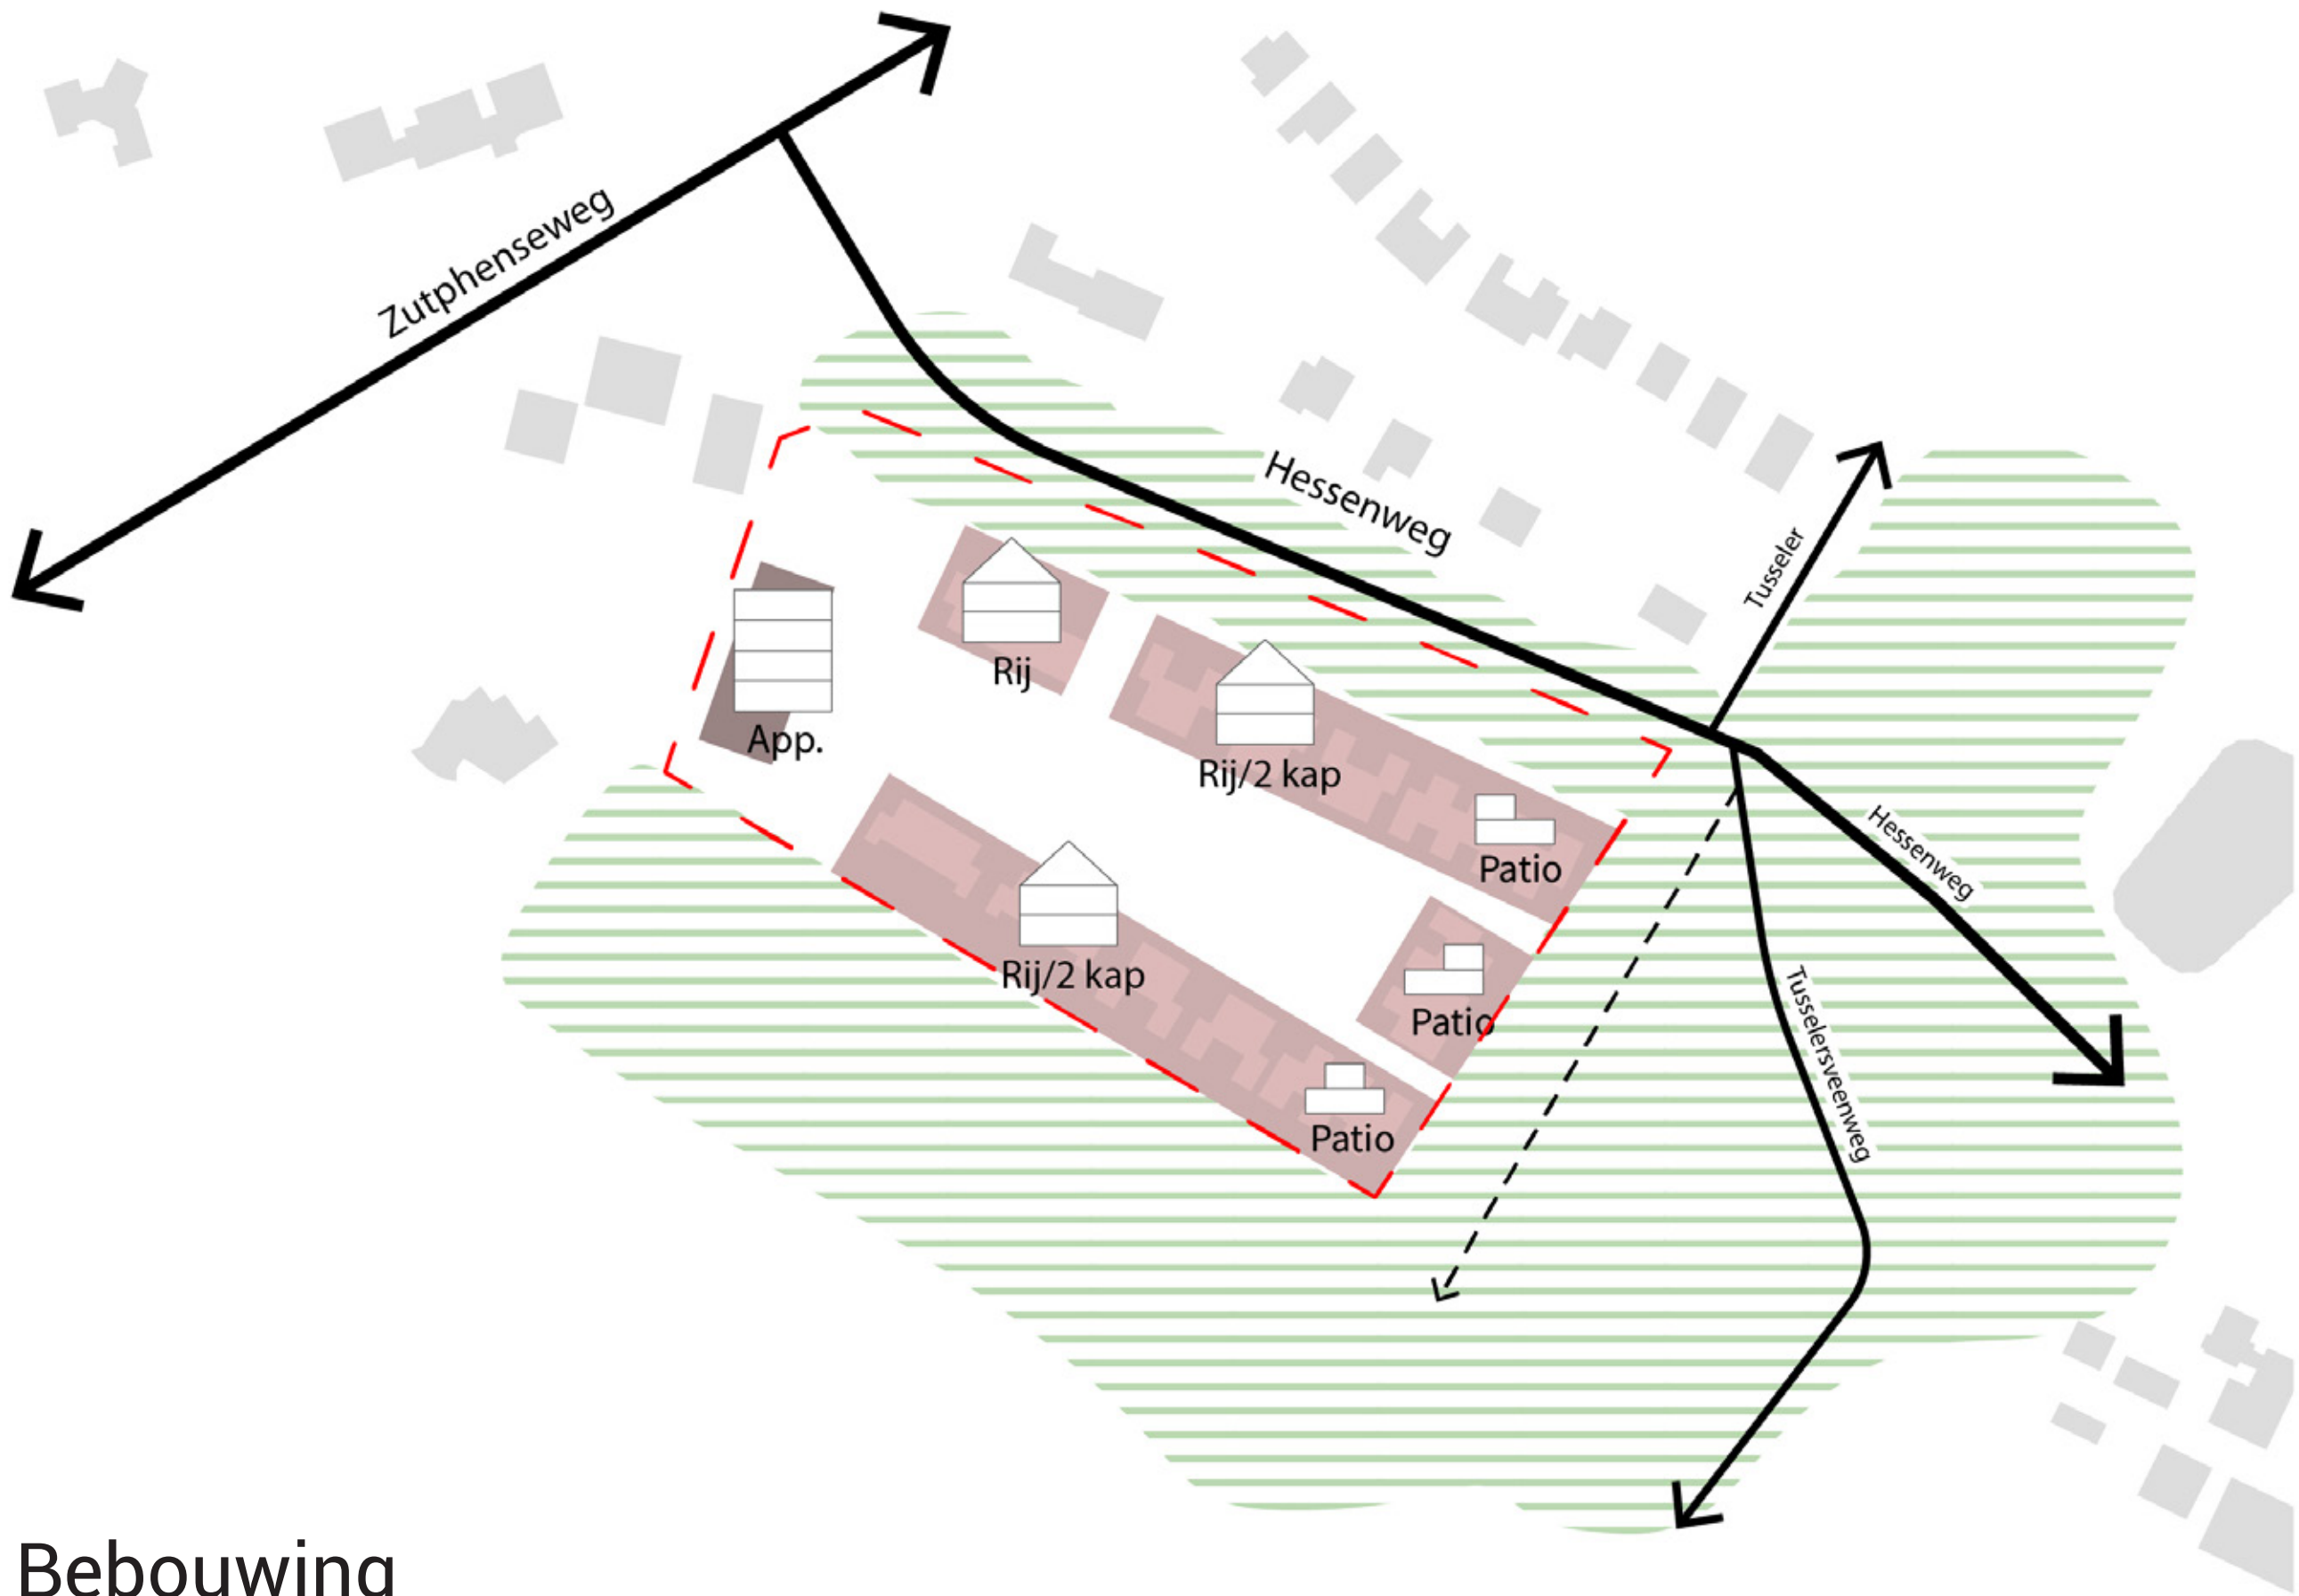


Bebouwing

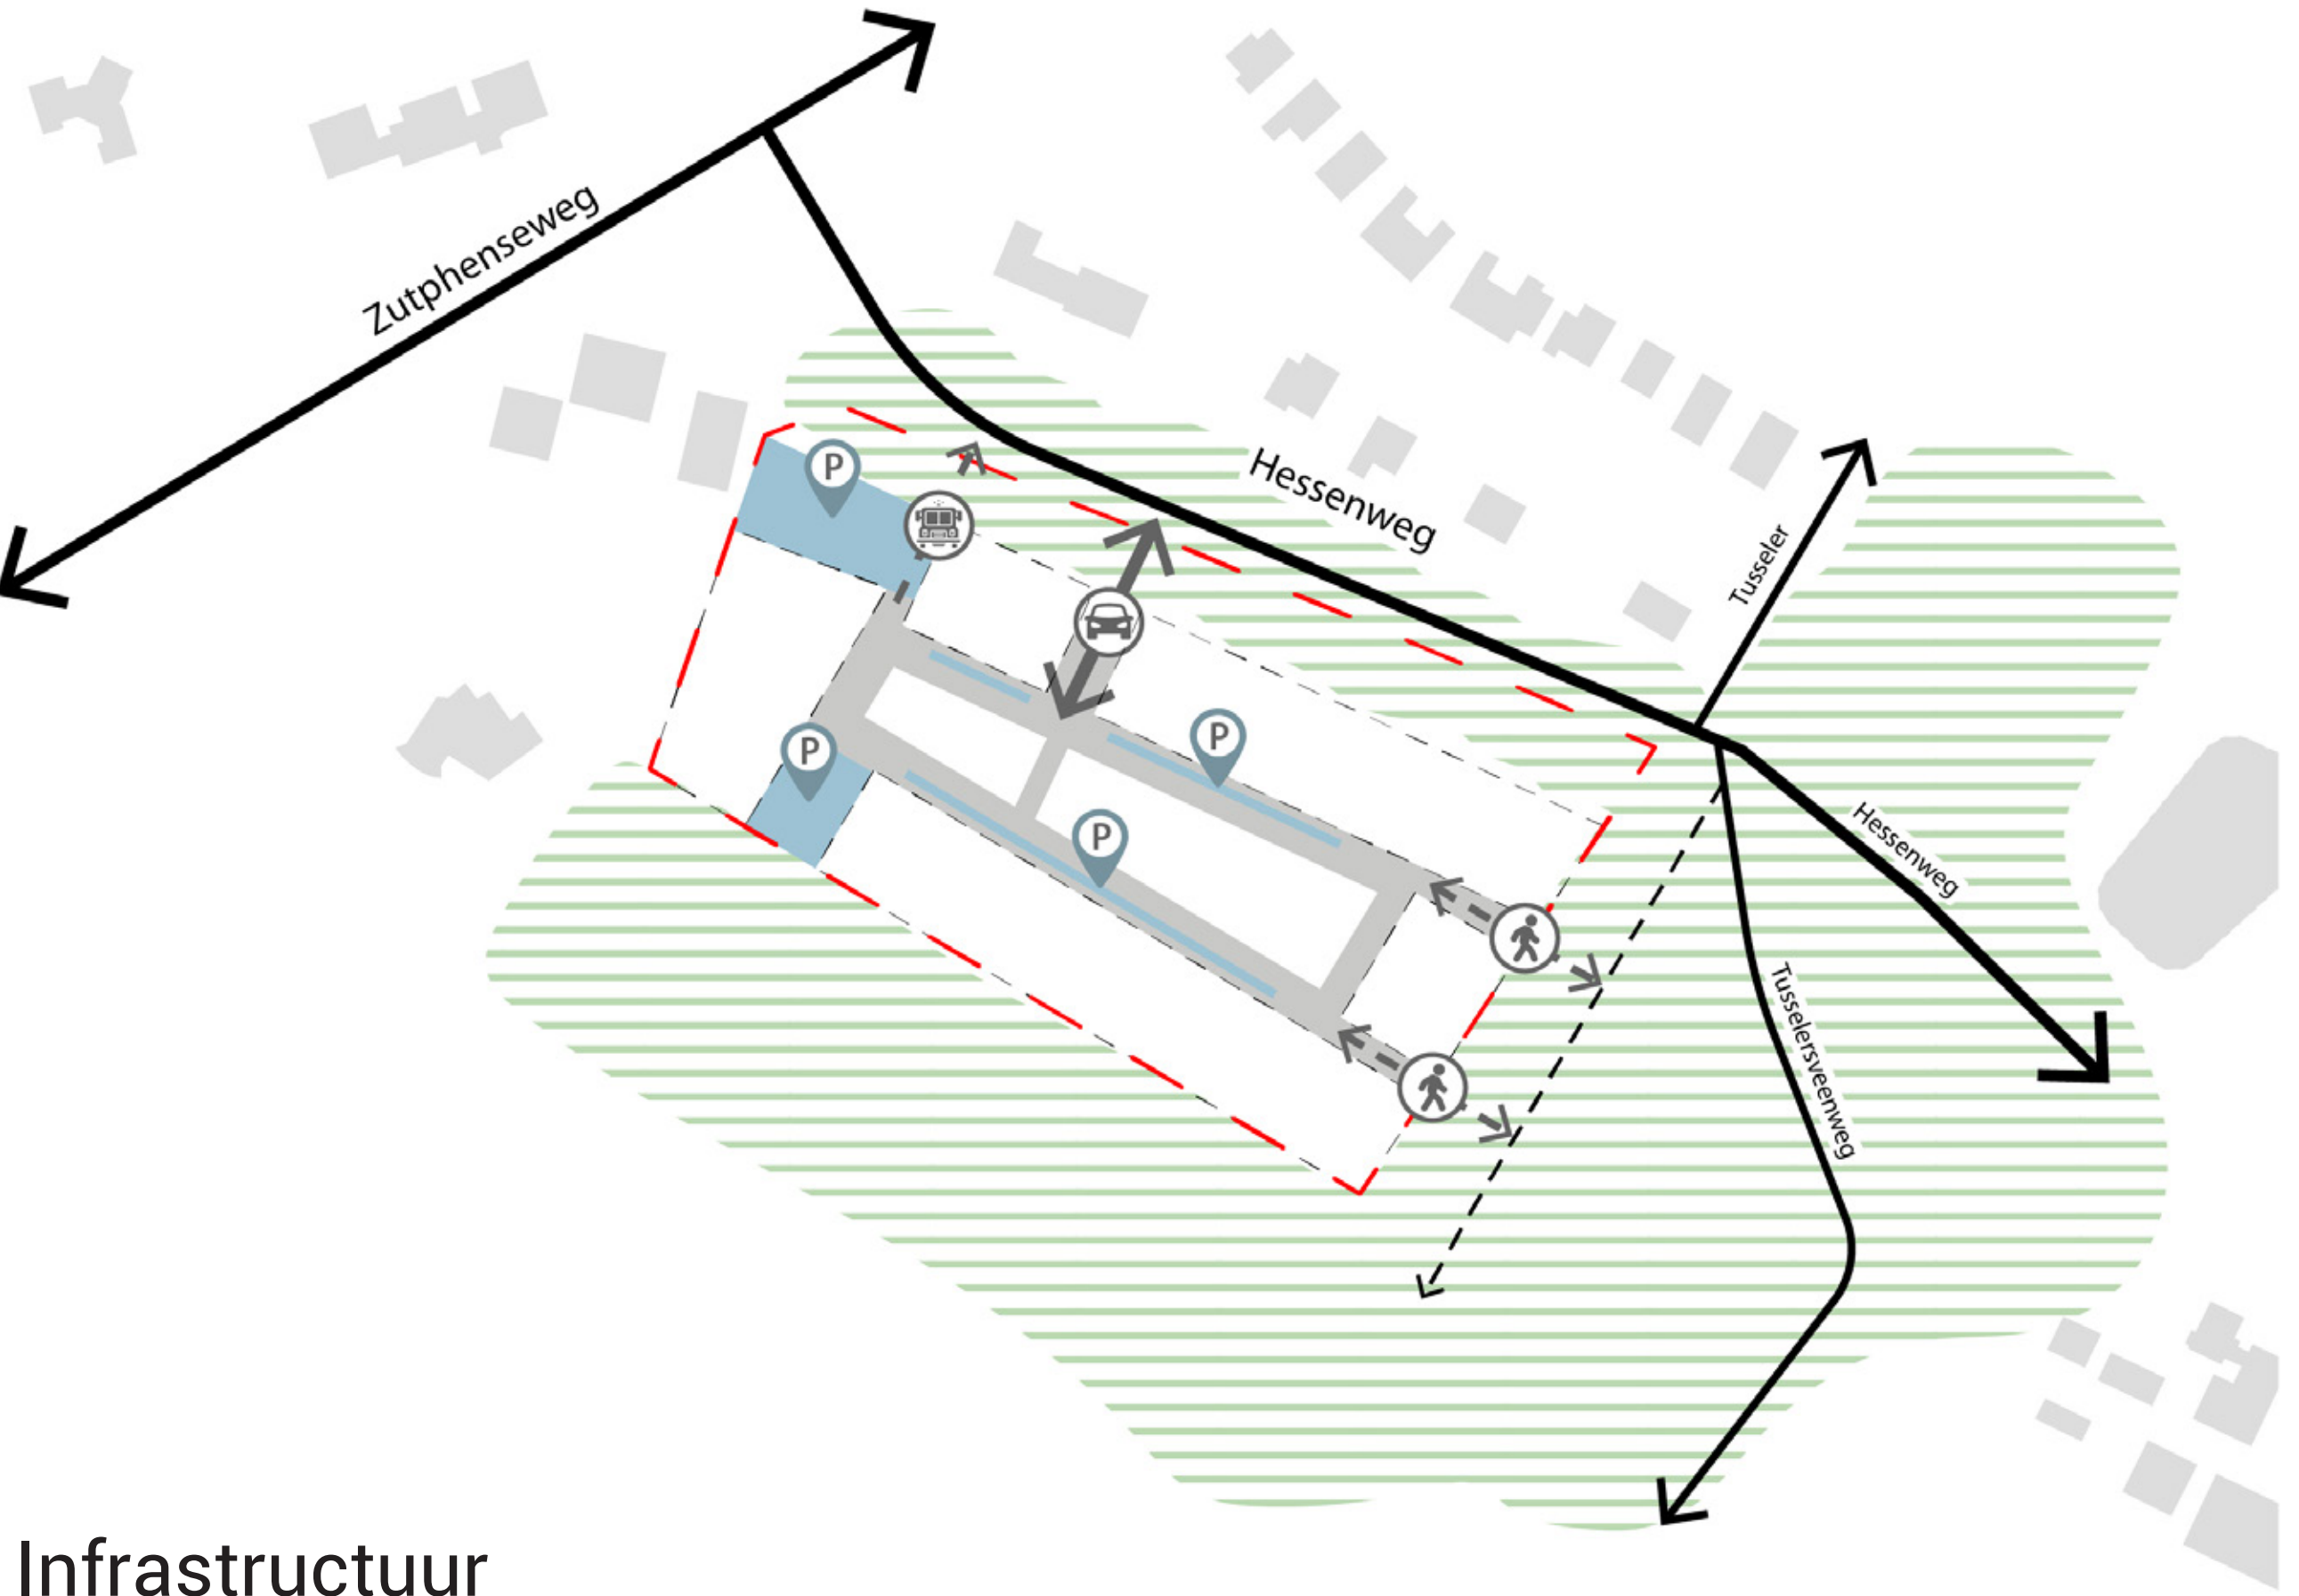

Infrastructuur

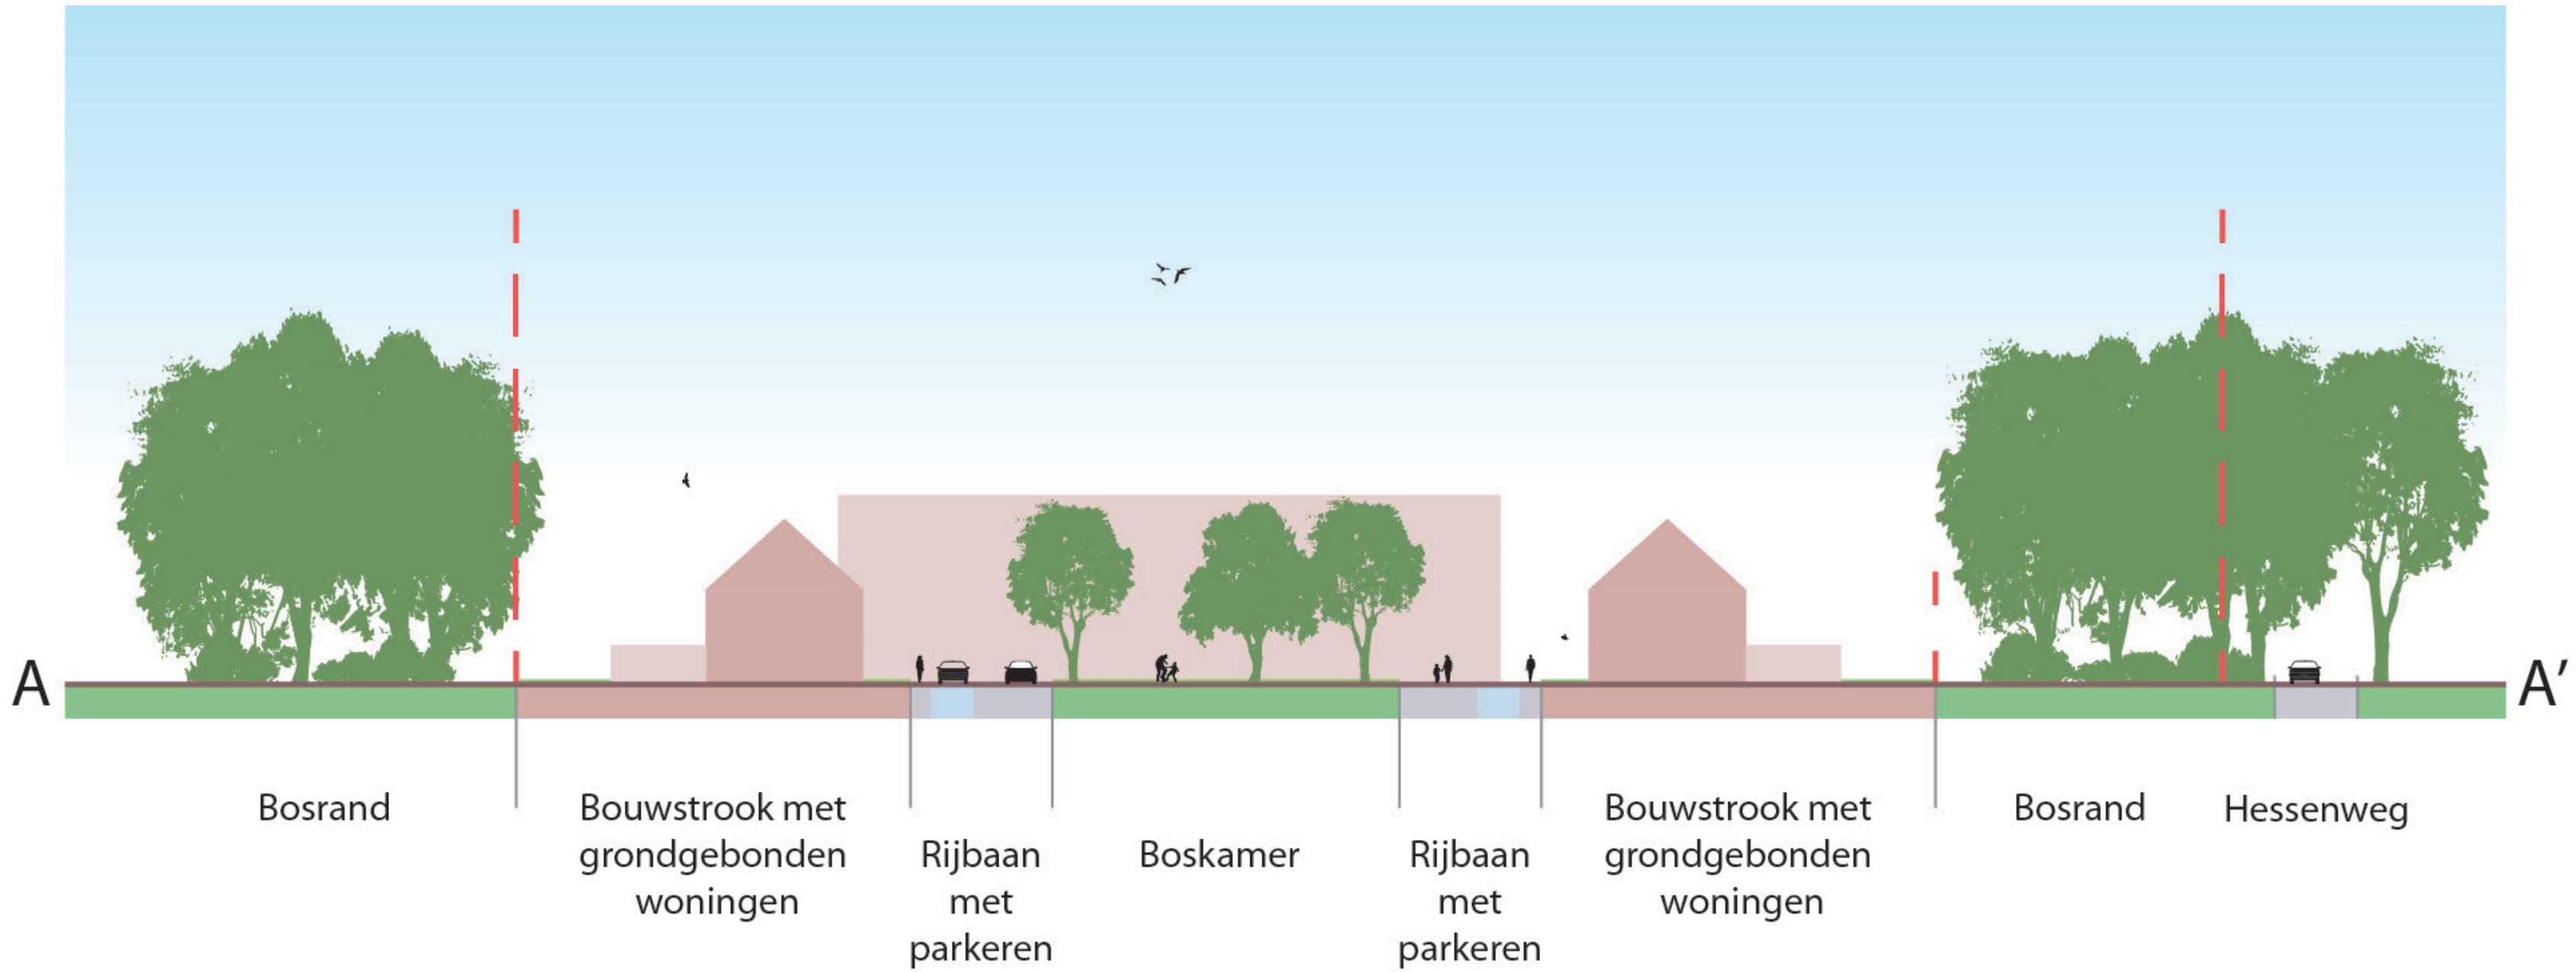


Doorsnede

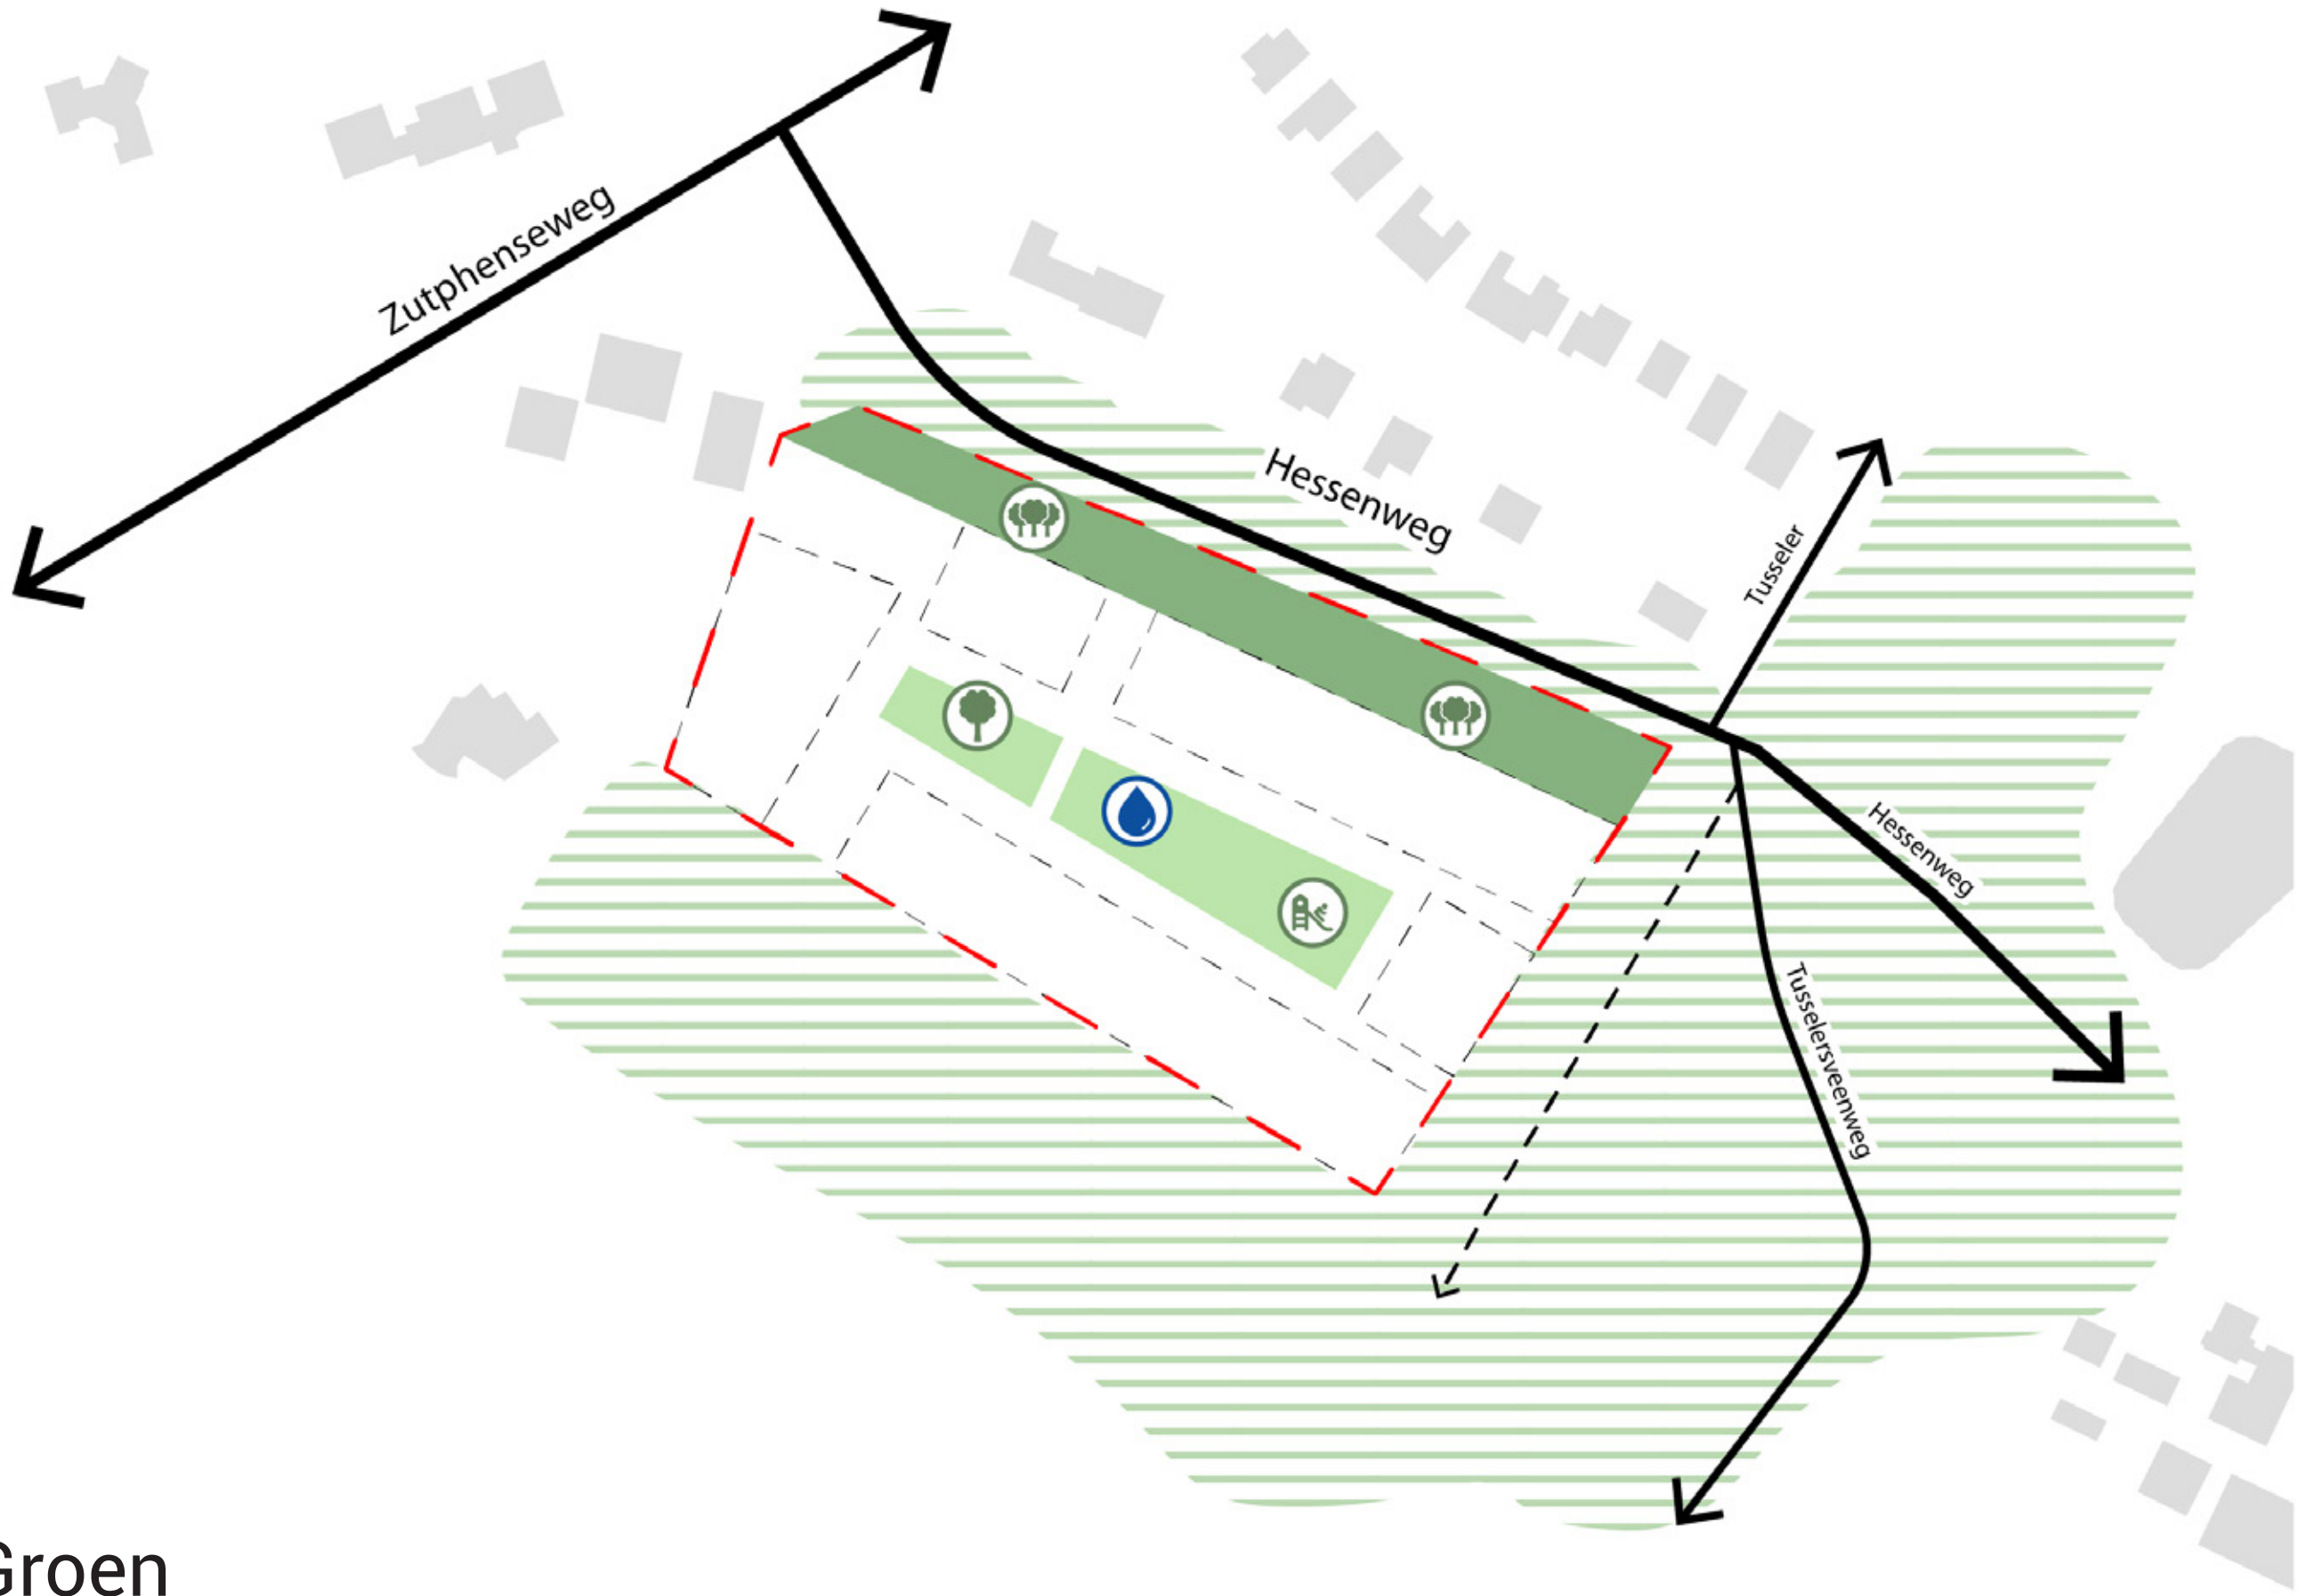

Groen

VARIANT GROENE HART

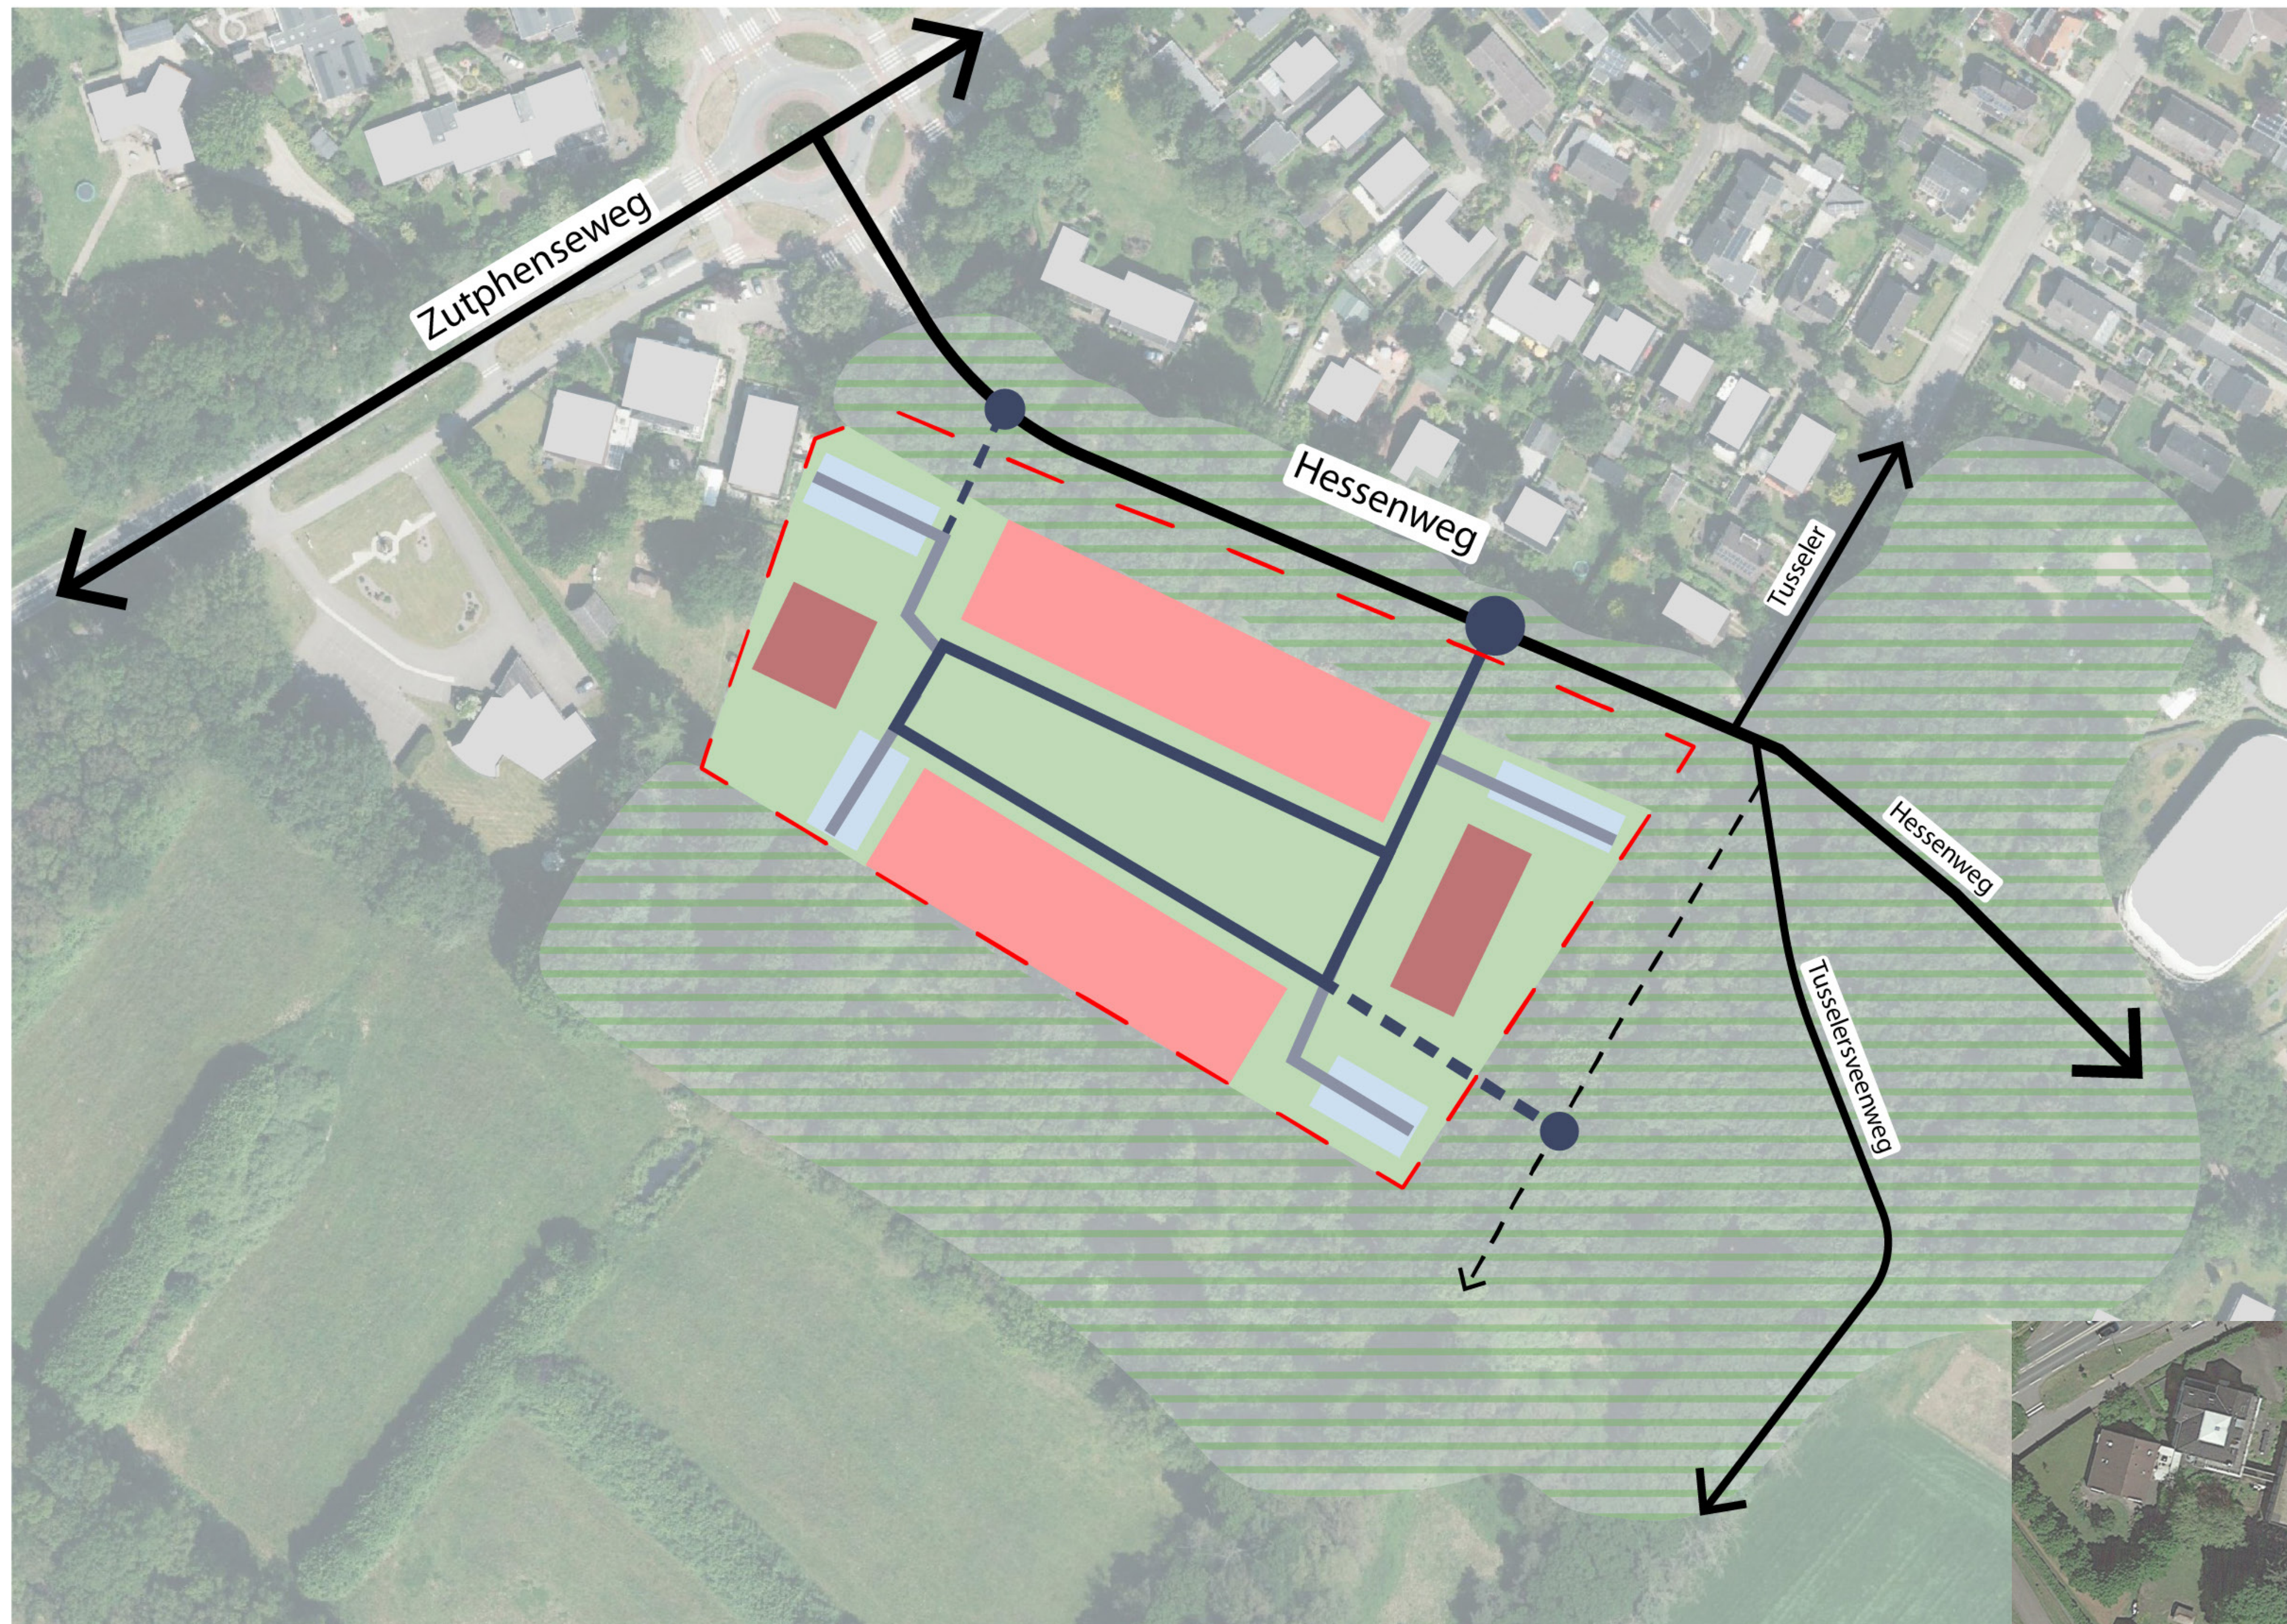


Conceptkaart

Eigenschappen


- Centraal gelegen groene kamer, met appartementengebouwen op kop
- Goede verbinding met het bos
- Ca. 64 woningen
- Iedere woning heeft uitzicht op groen
- Grondgebonden woningen
 - Rijwoningen
 - Twee-onder-een-kapwoningen
 - Patiowoningen
- 1x appartementengebouw sociale huur (4-5 lagen)
- 1x appartementengebouw vrije sector (4-5 lagen)




VARIANT GROENE HART - themakaarten

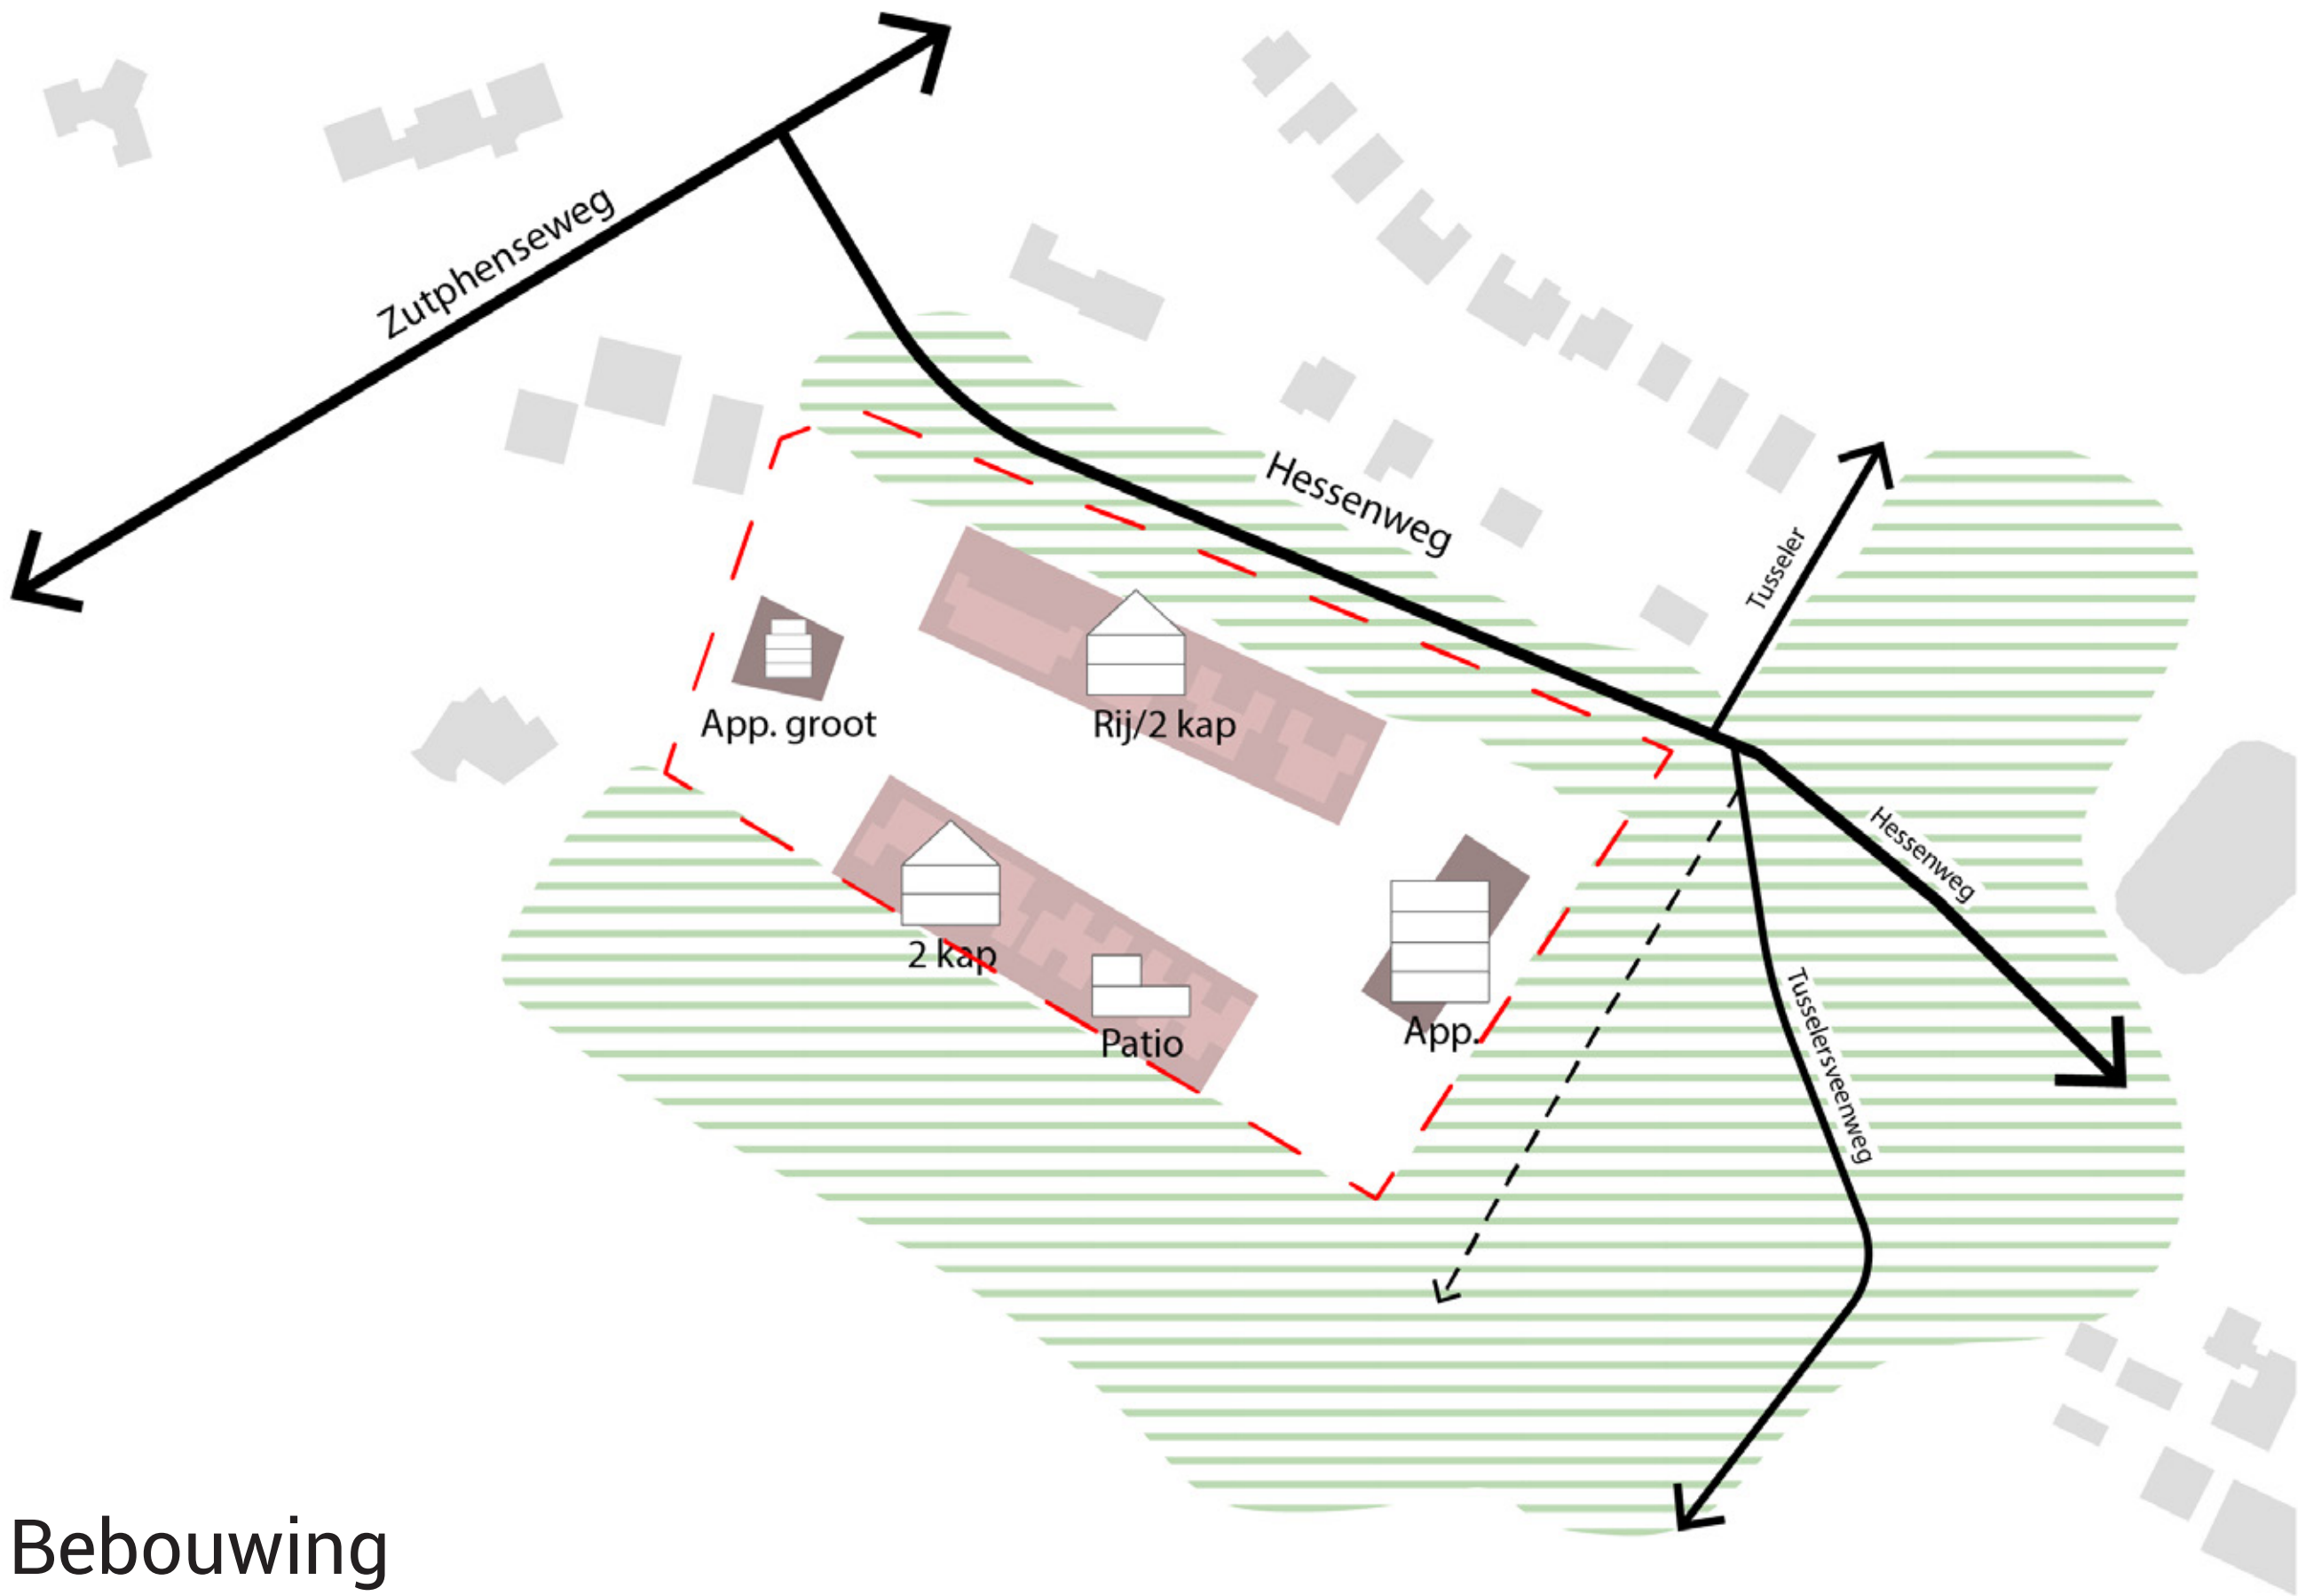


Bebouwing

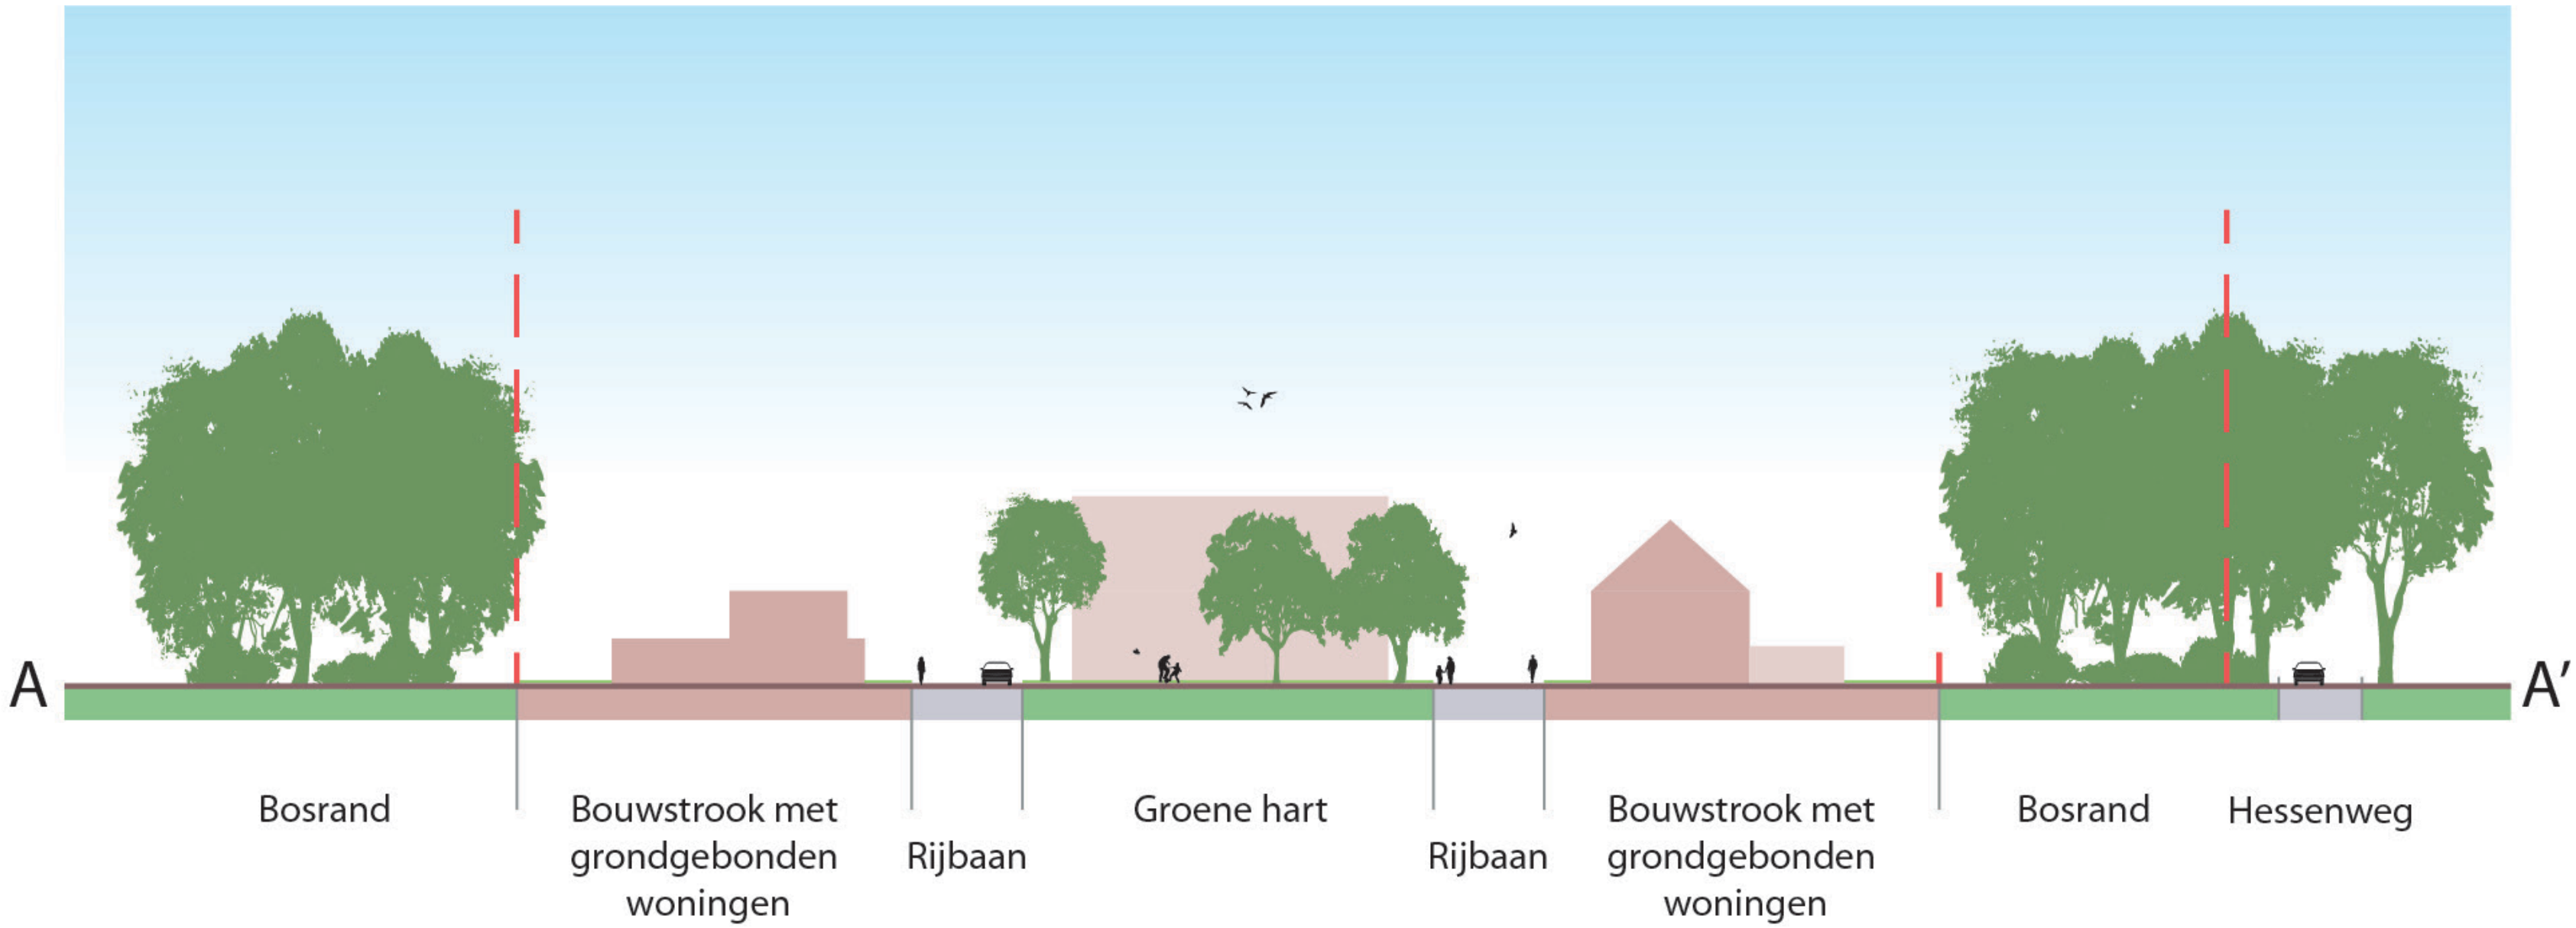

Doorsnede

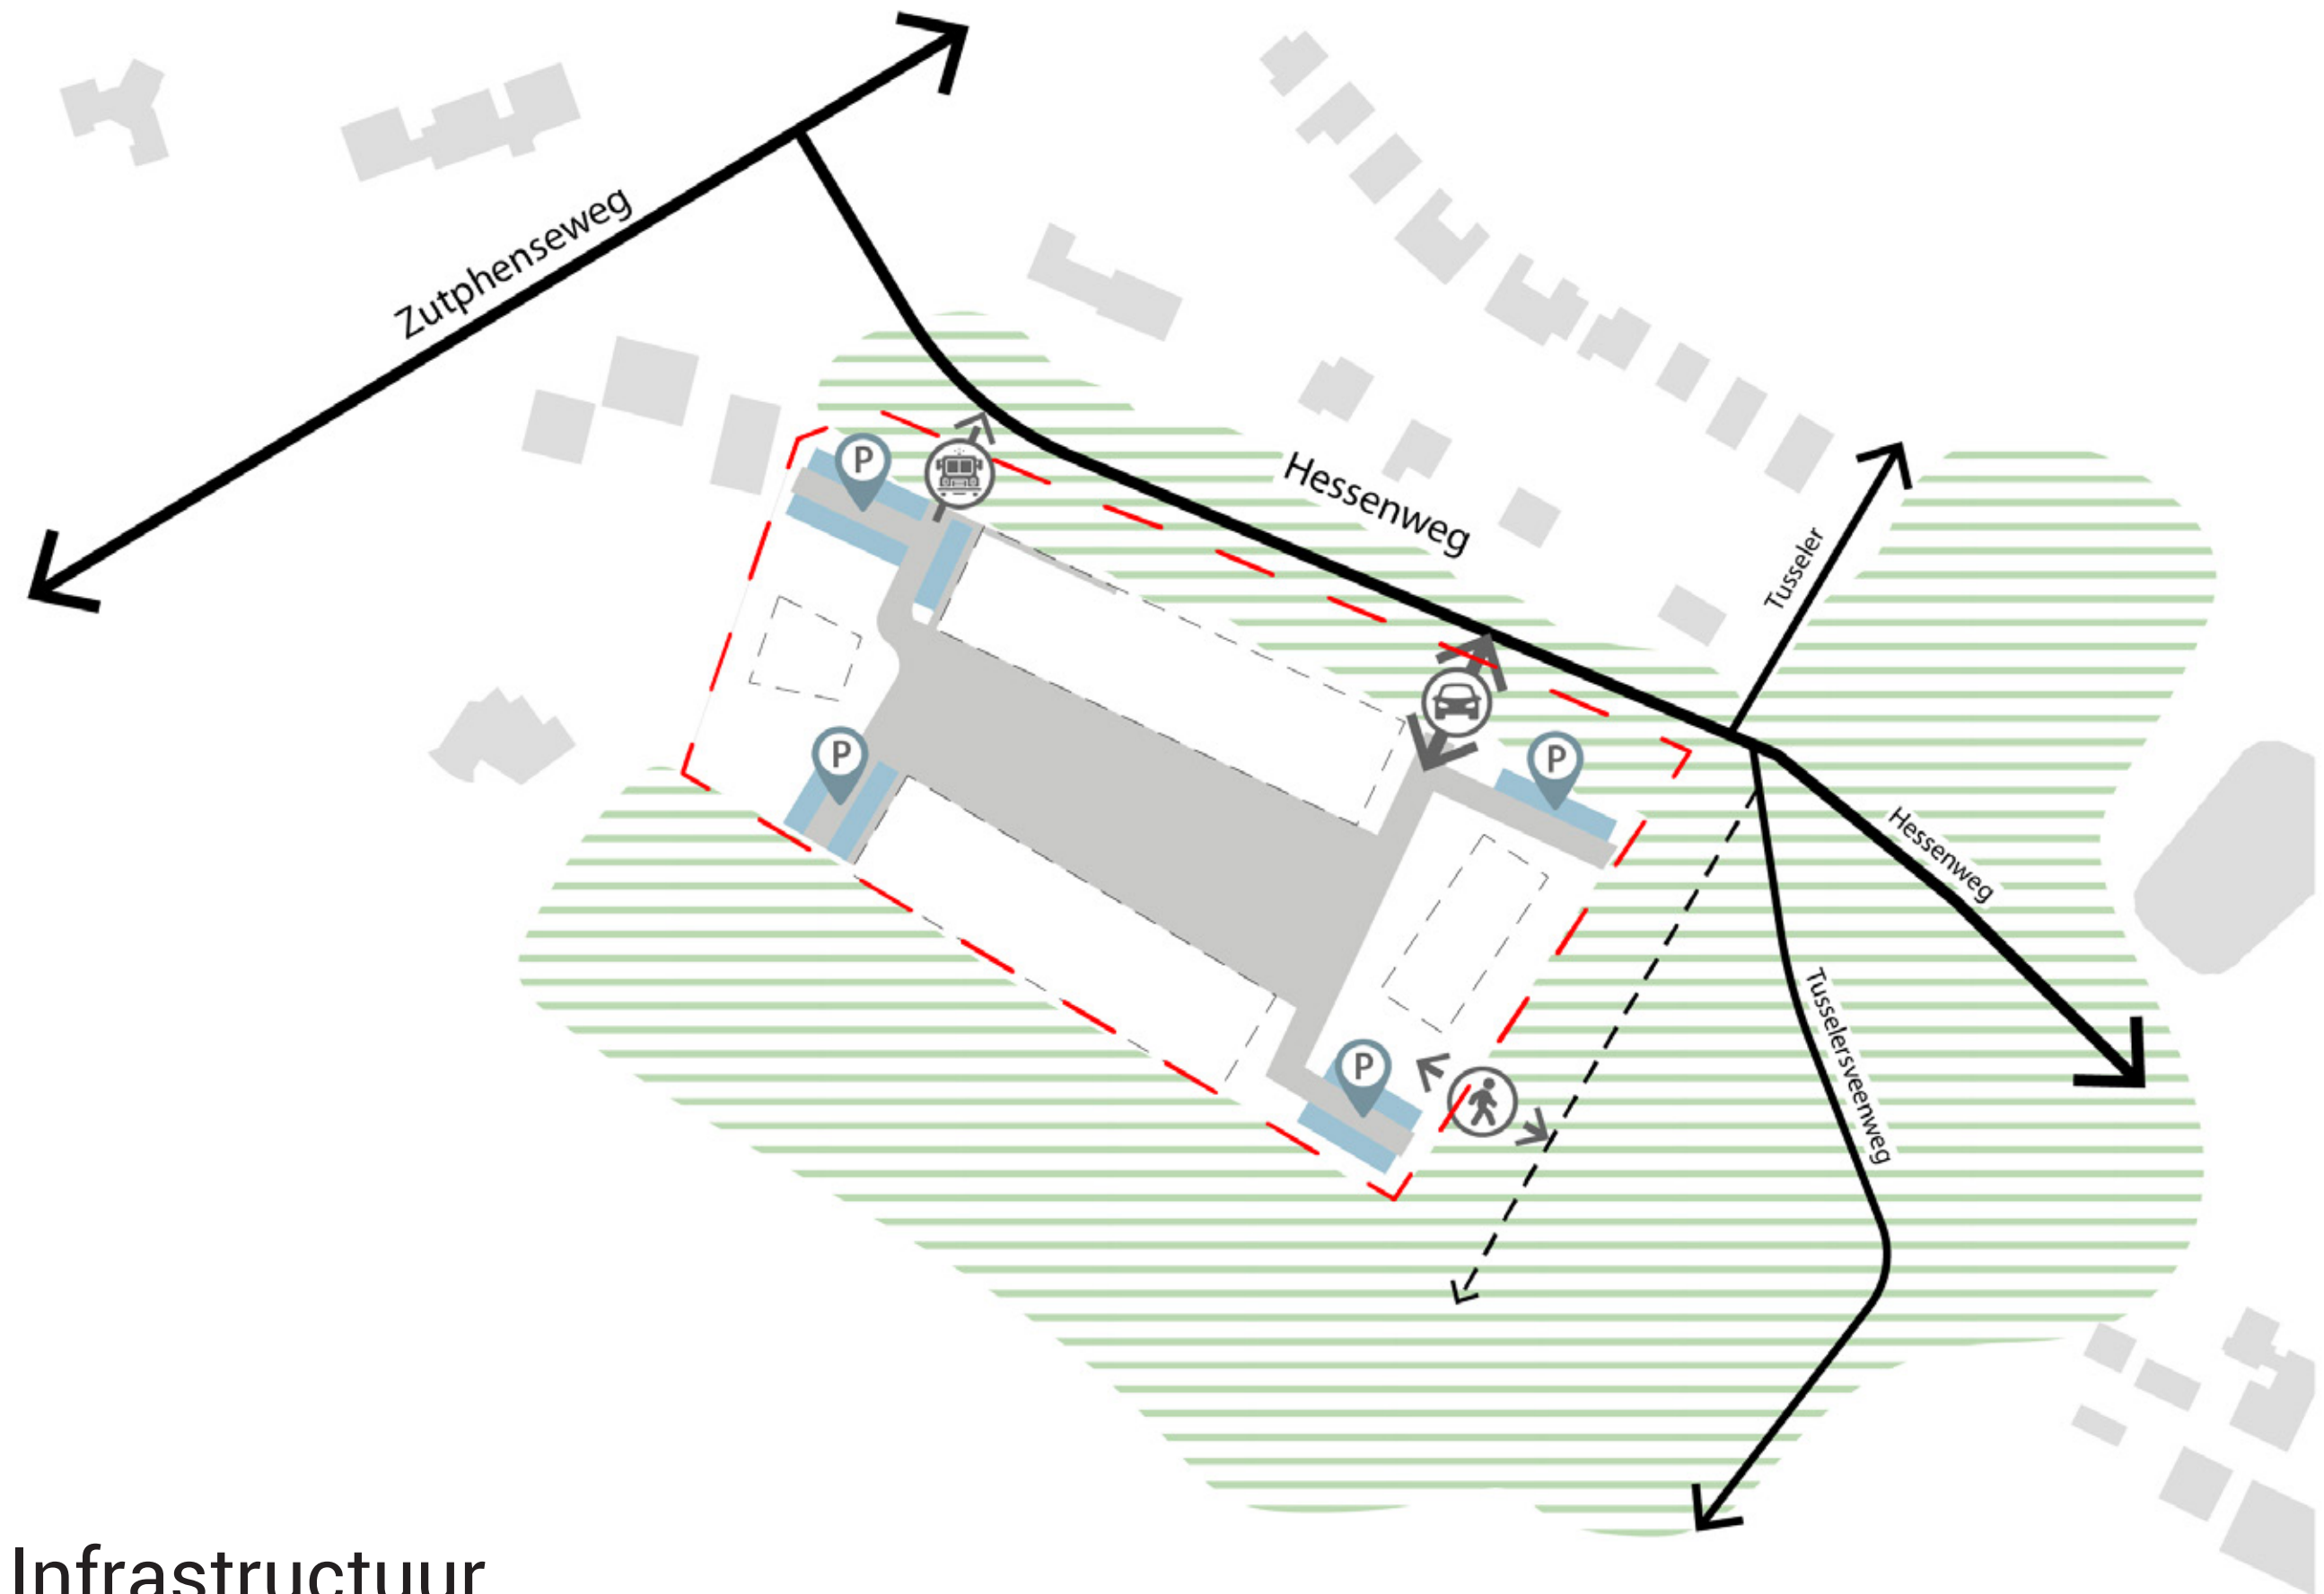

Infrastructuur

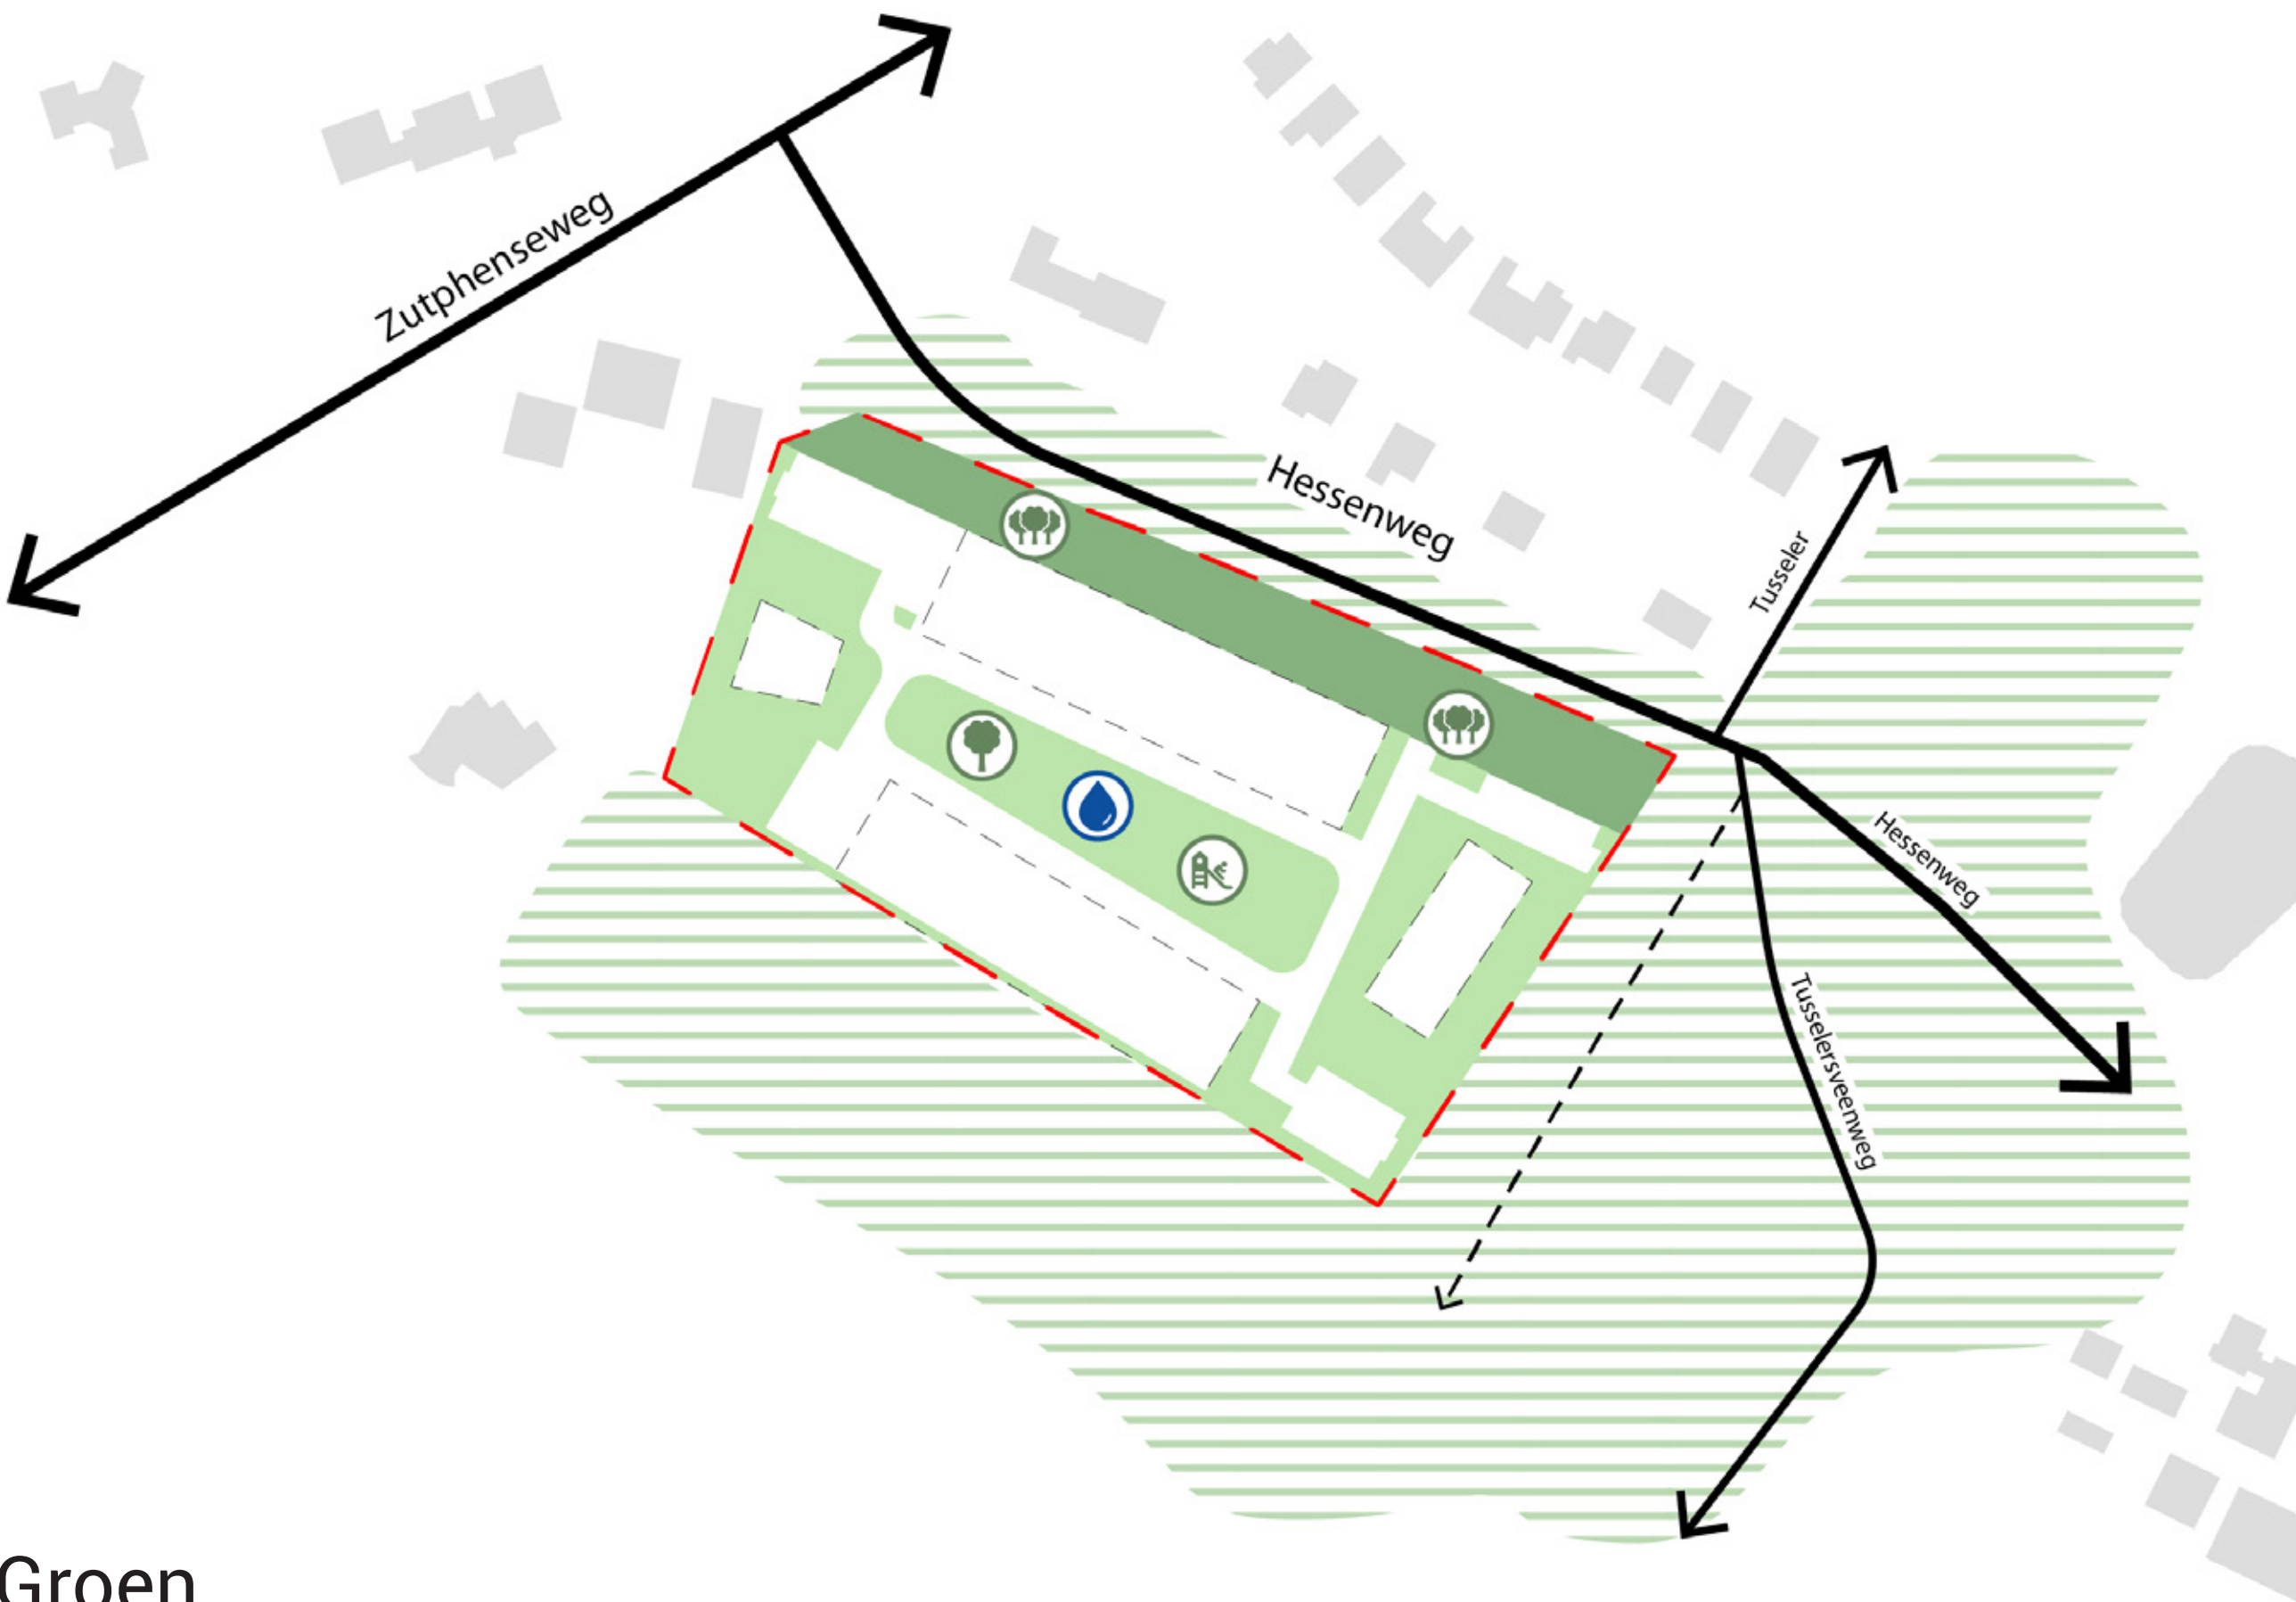

Groen

VARIANT HET VELD







Conceptkaart

Eigenschappen

- Open en groene uitstraling
- Doorlopende connectie met het bos (wandelpad)
- Ca. 64 woningen
- Iedere woning heeft uitzicht op groen; appartementen geplaatst in het groen
- 1x appartementengebouw sociale huur (4-5 lagen)
- 2x appartementengebouw vrije sector (4-5 lagen)
- Grondgebonden woningen
 - Twee-onder-een-kapwoningen



VARIANT HET VELD - themakaarten

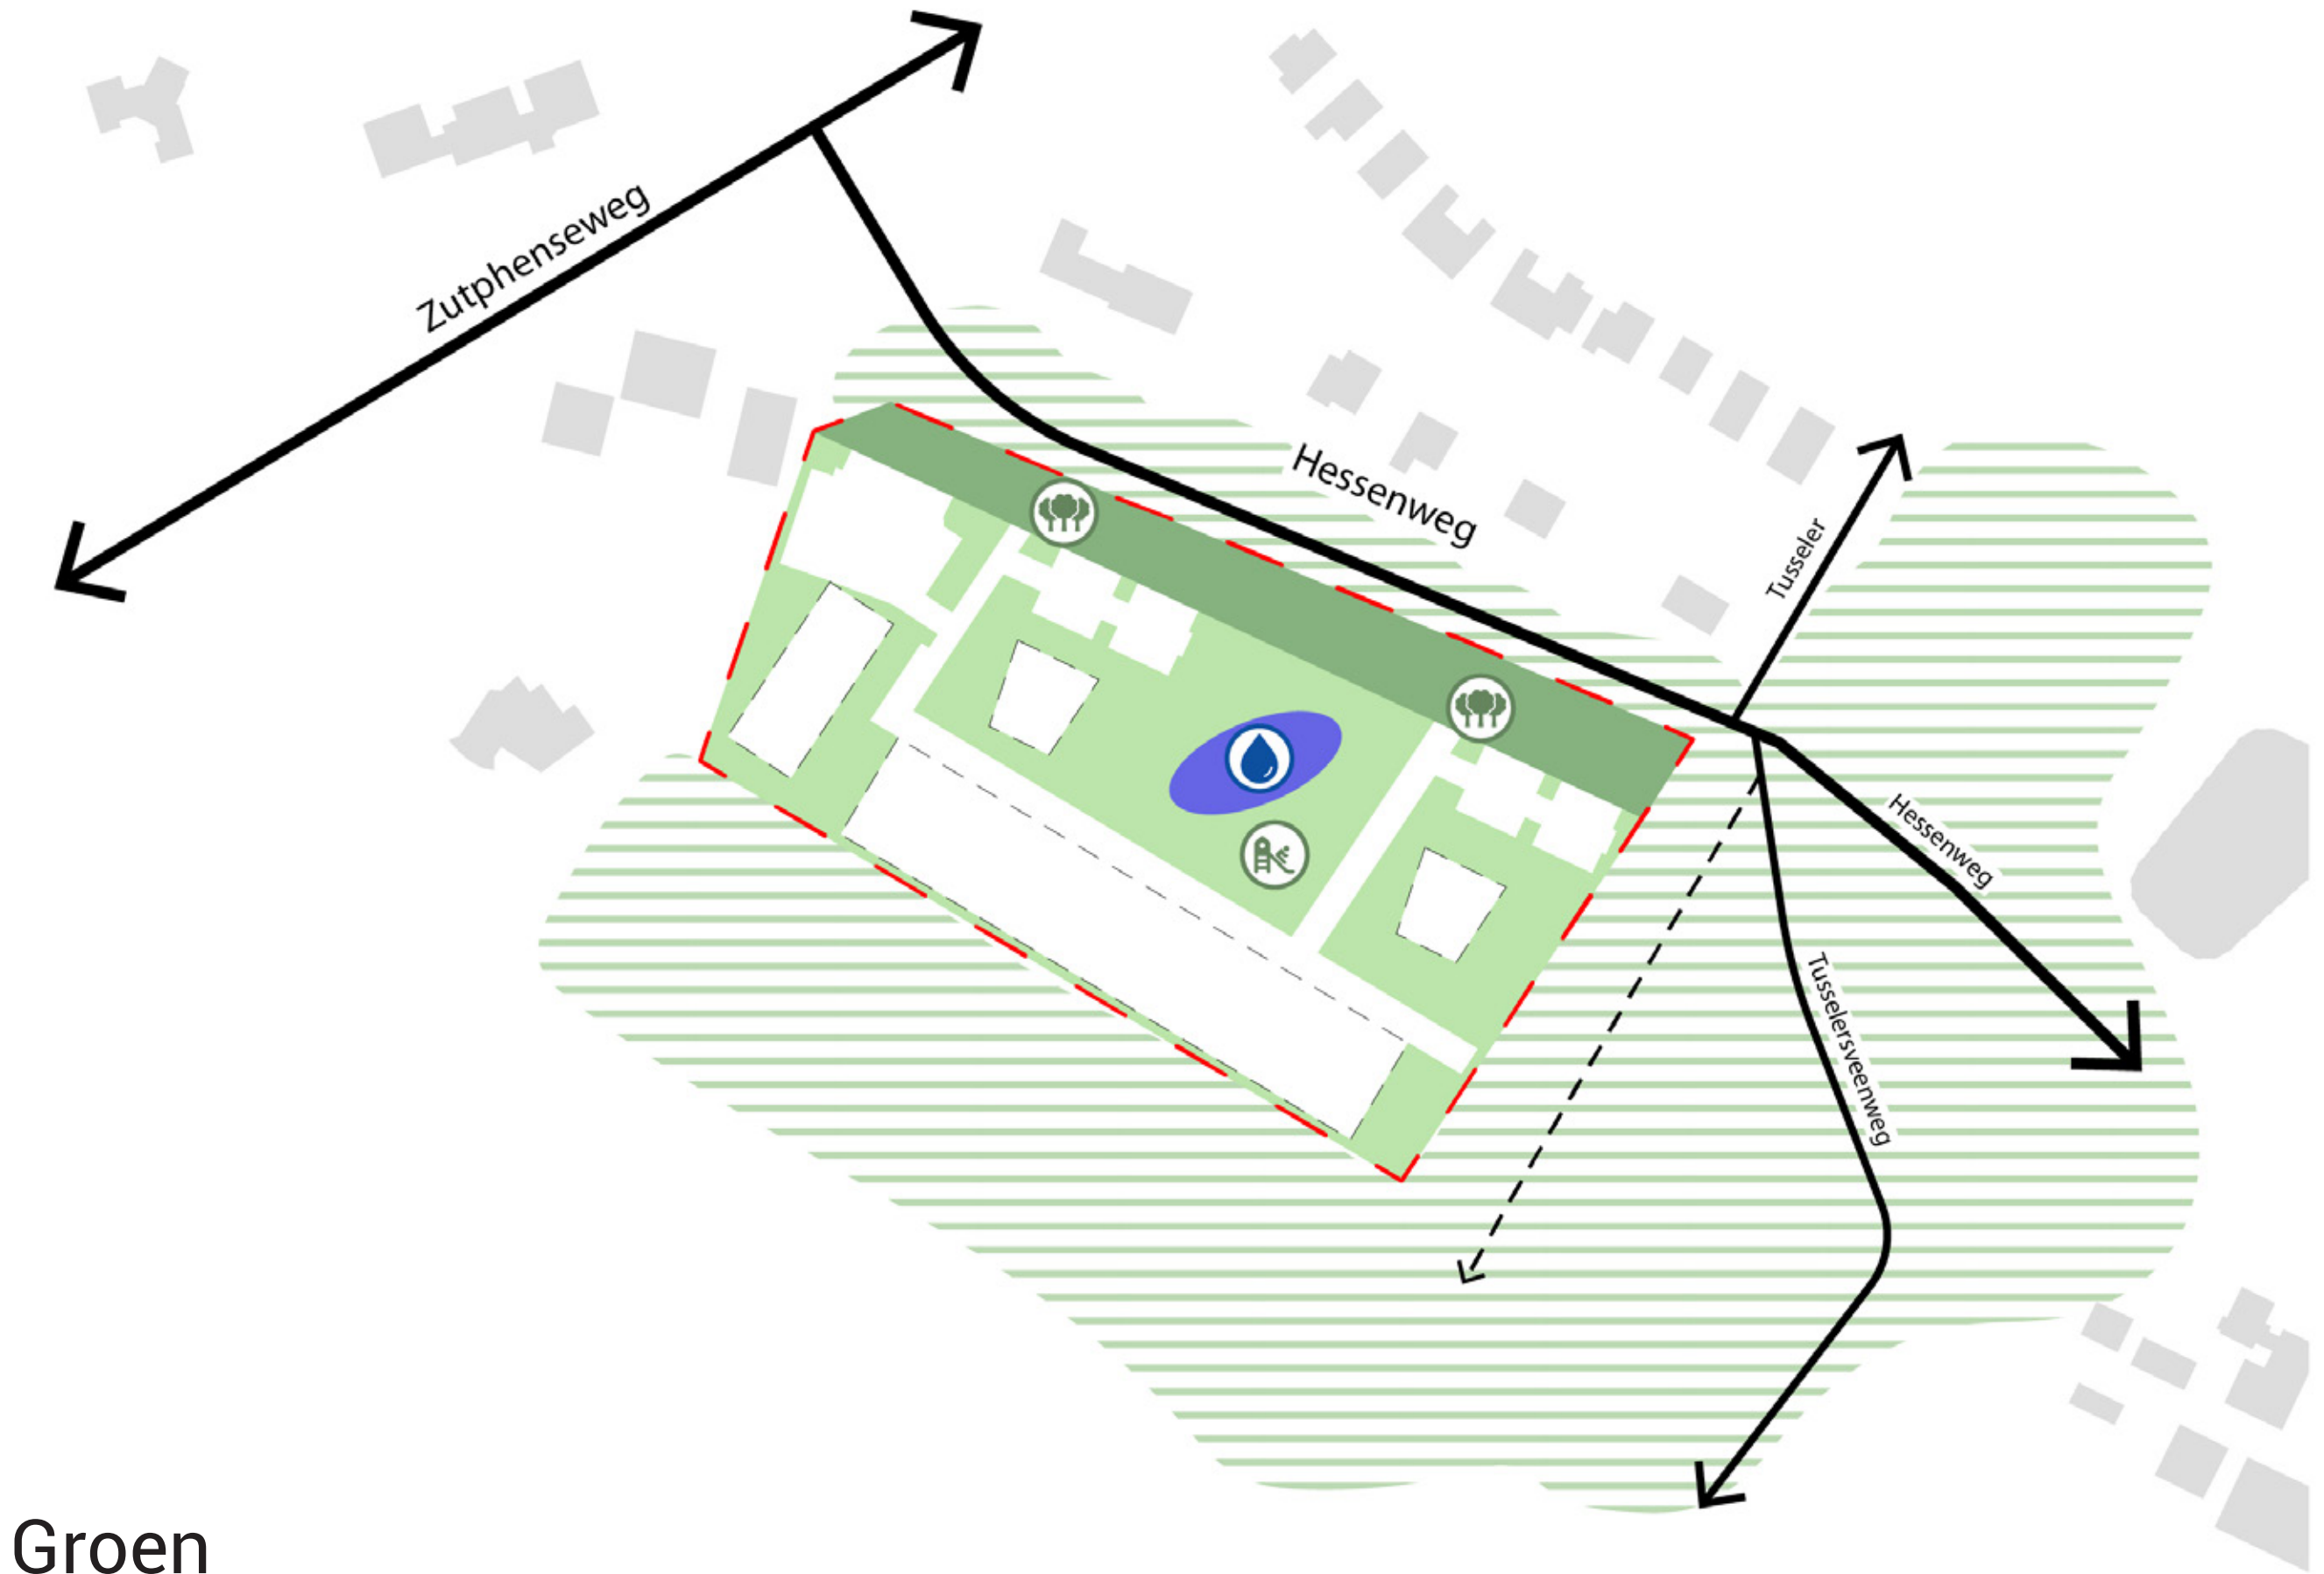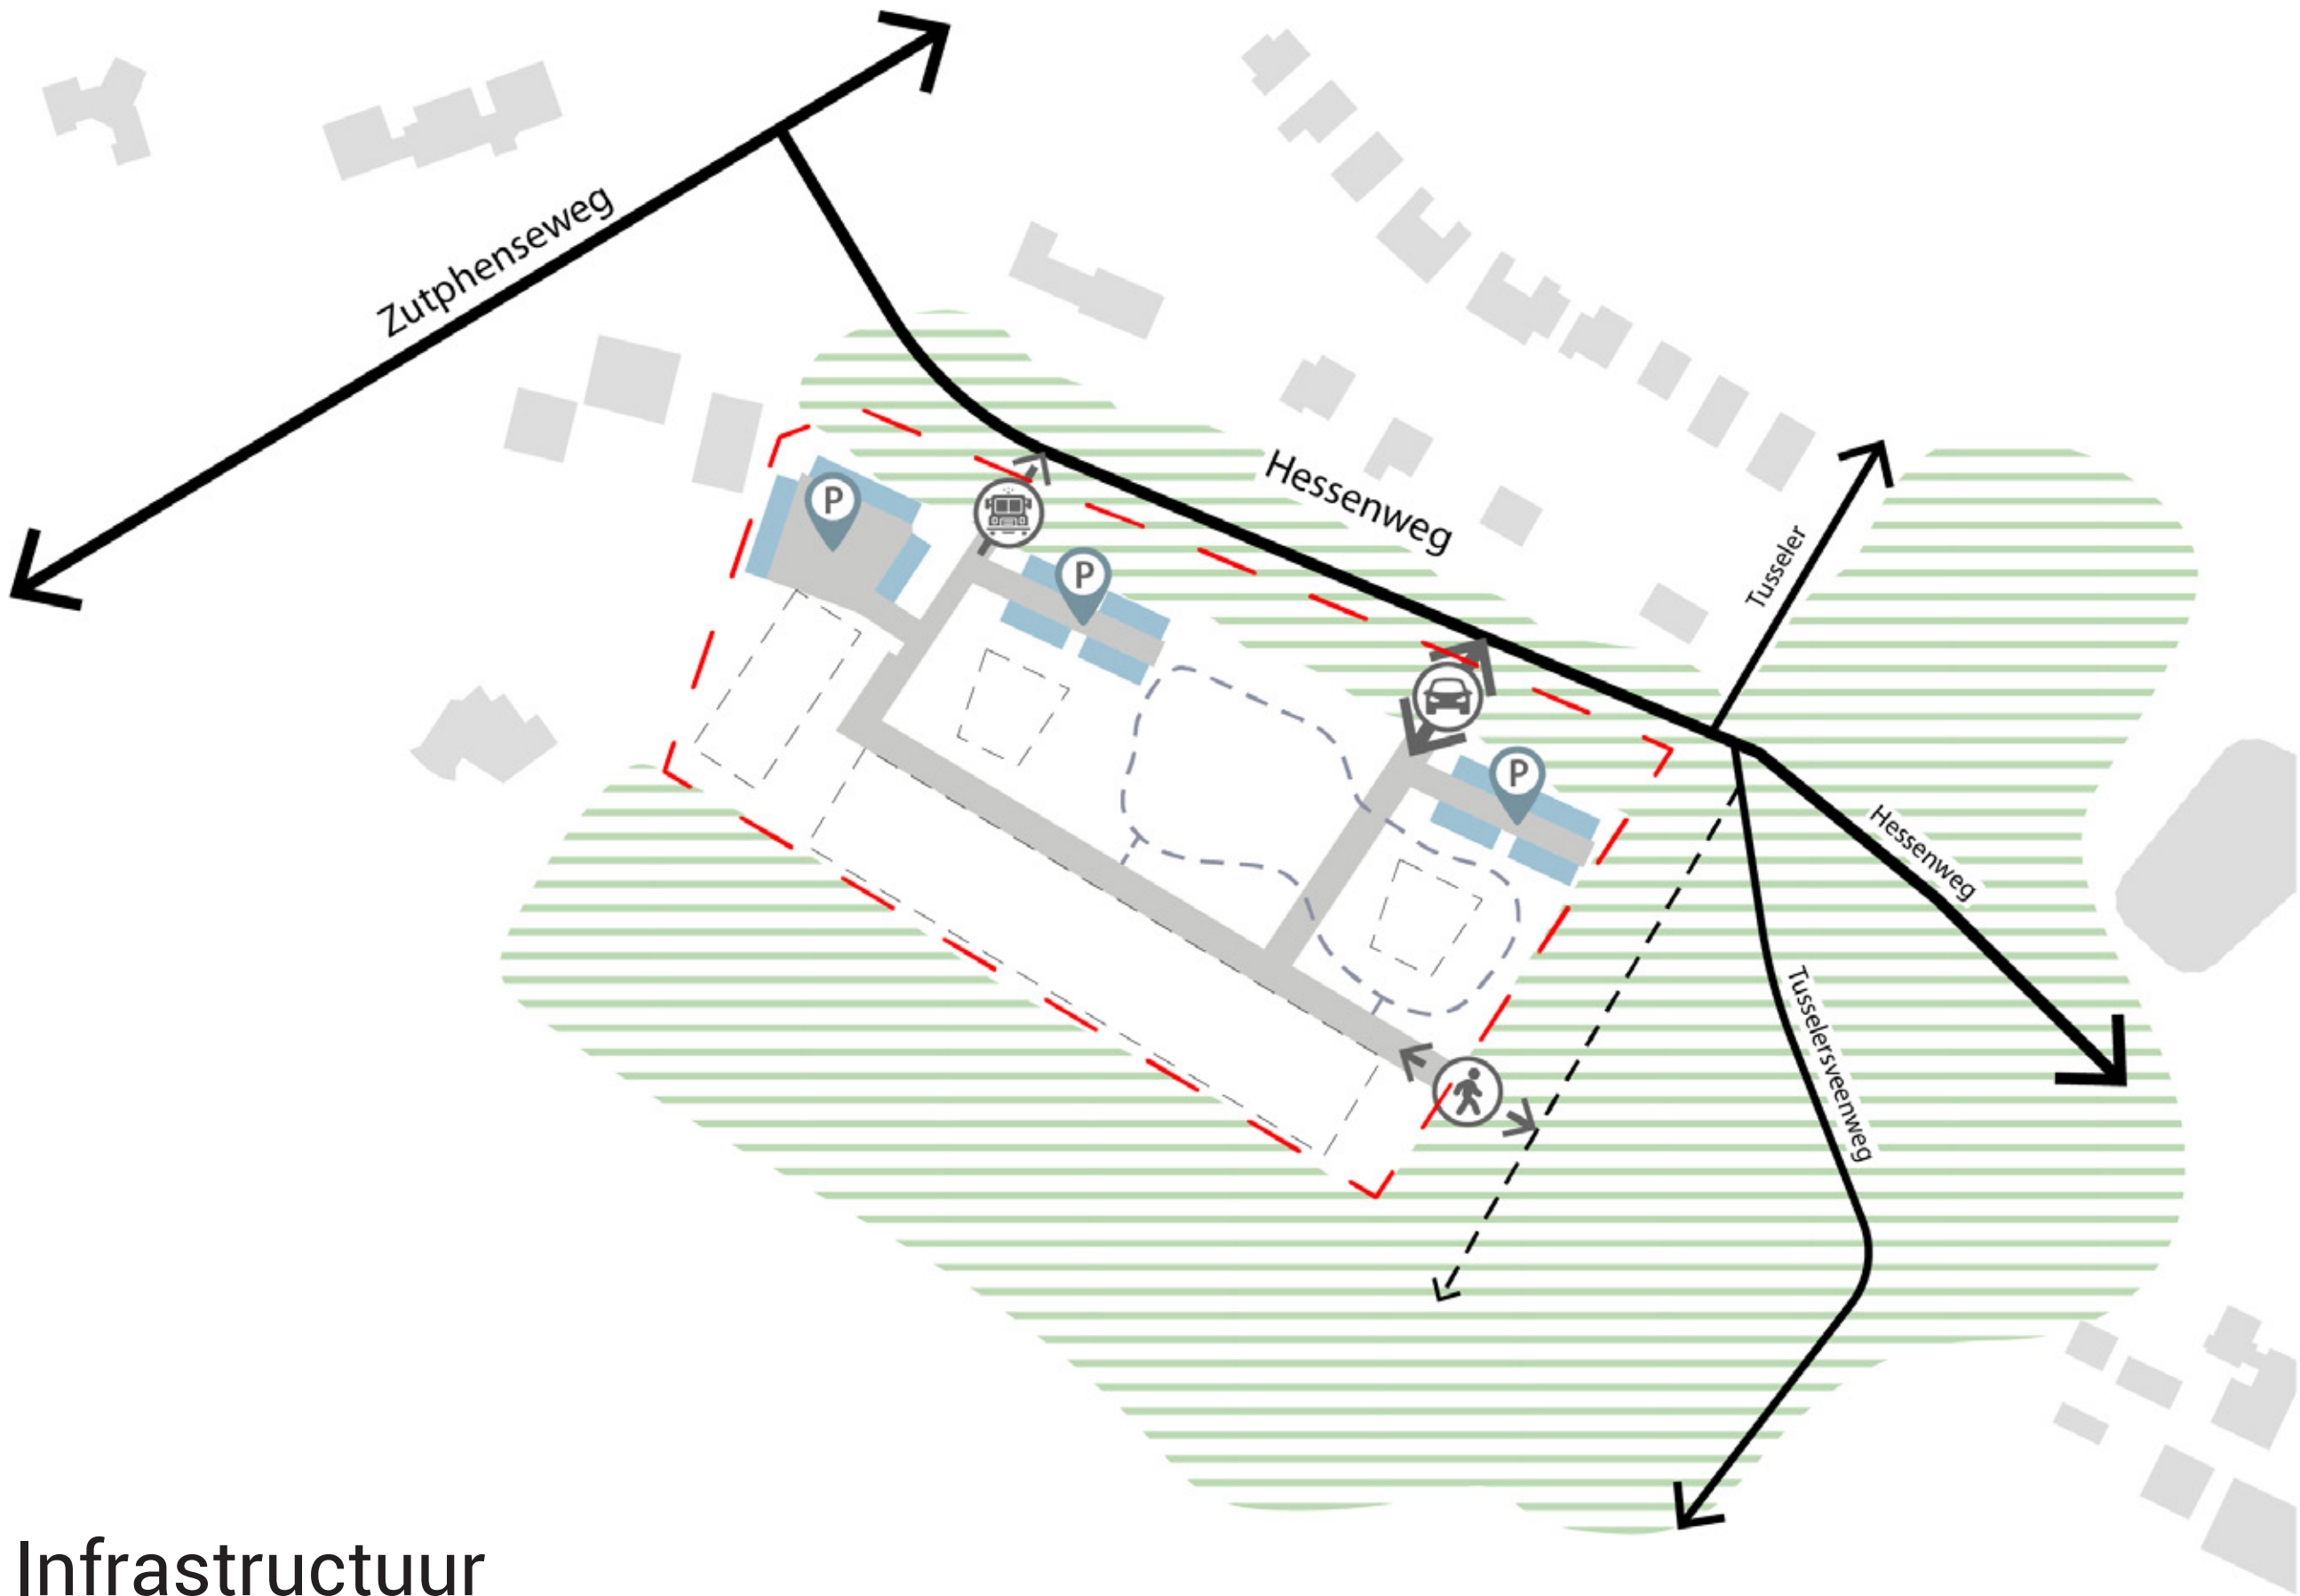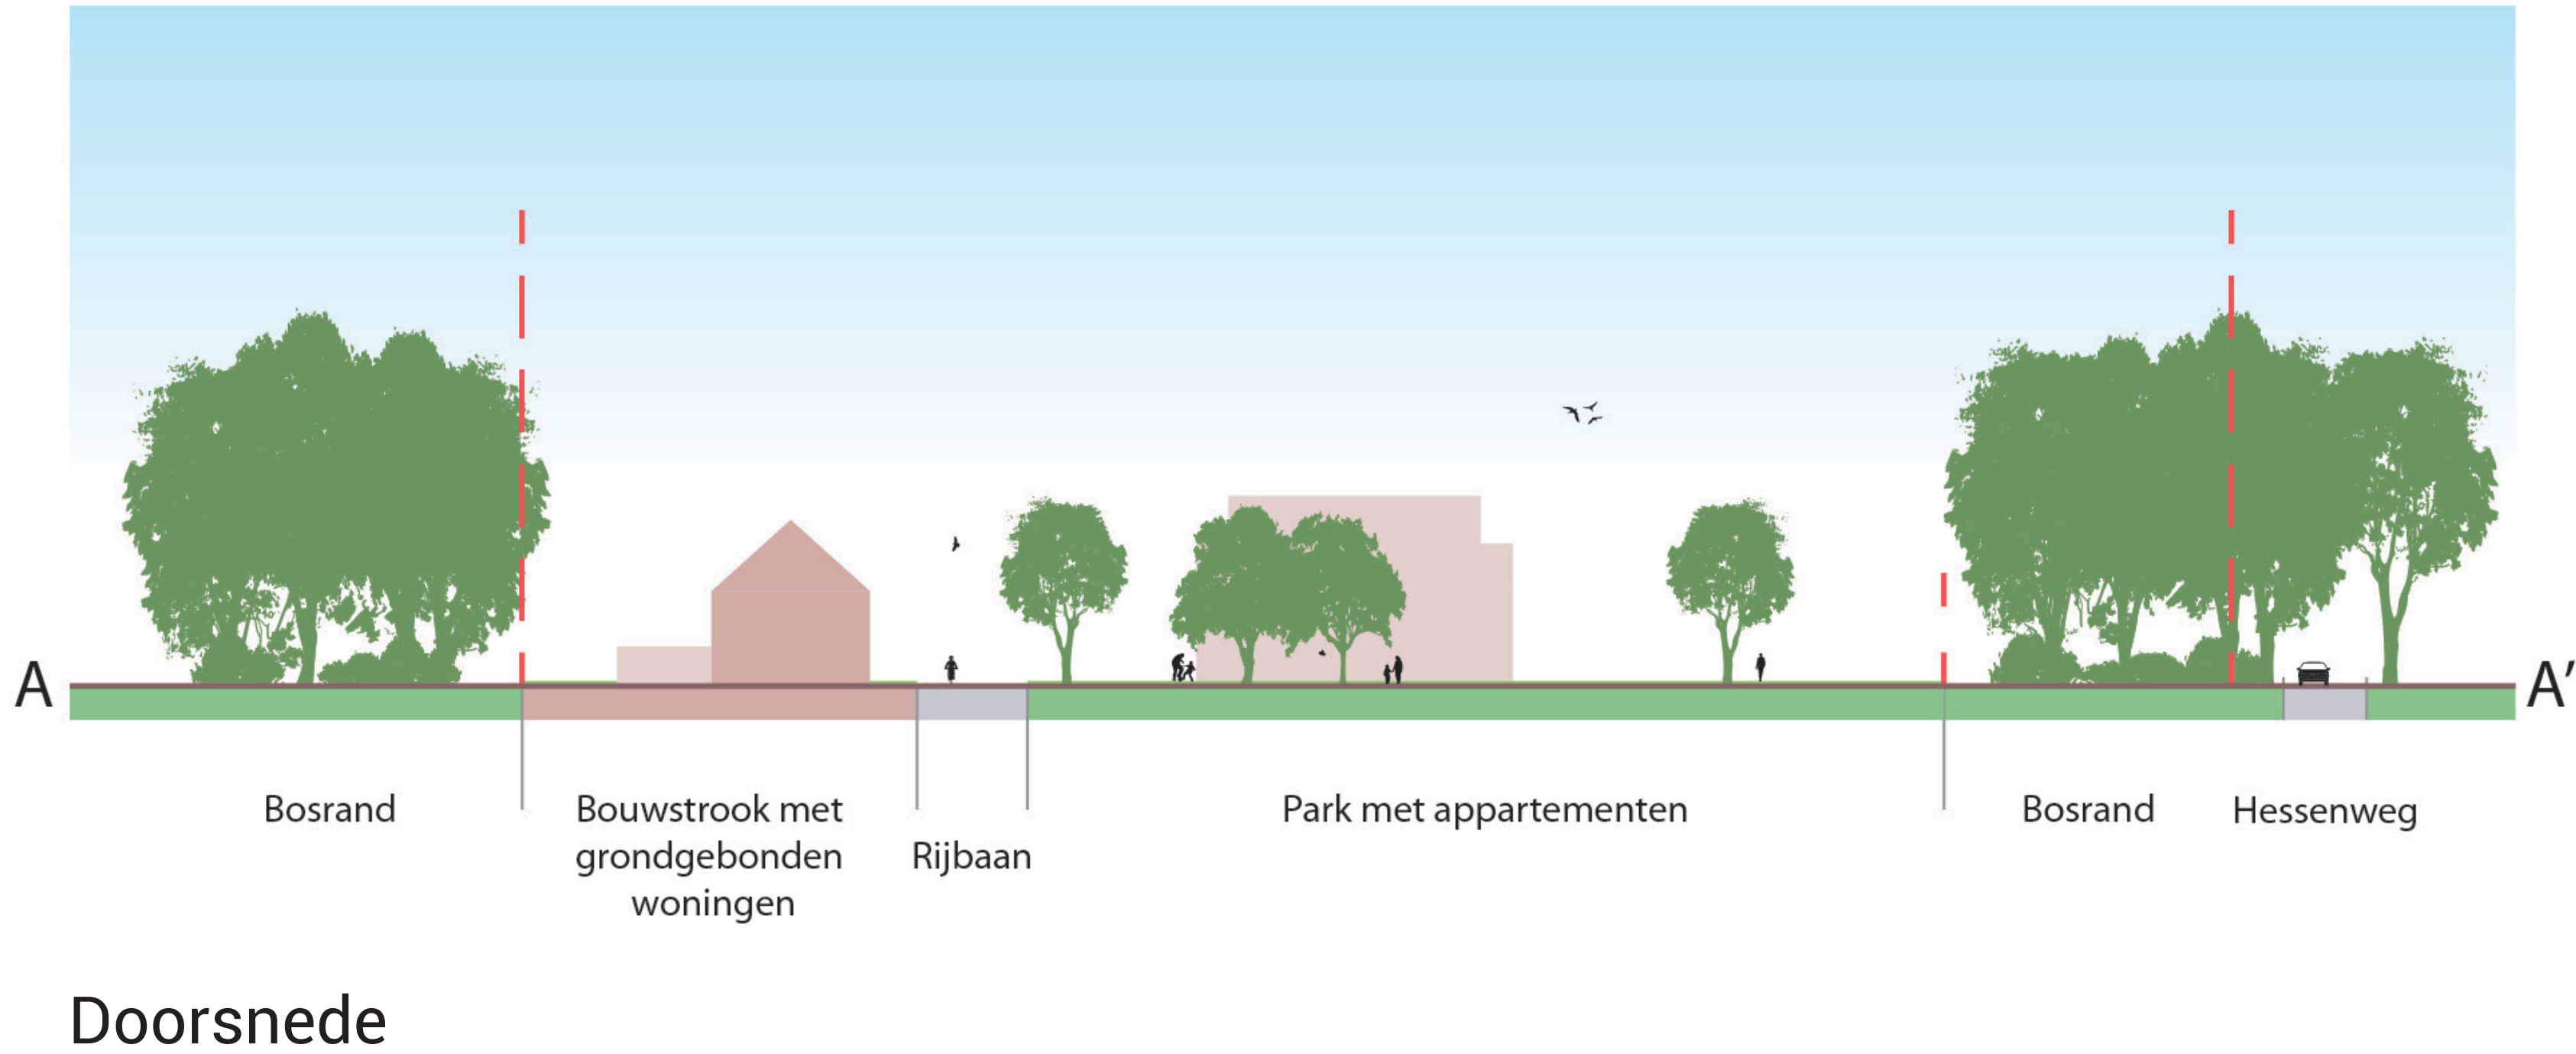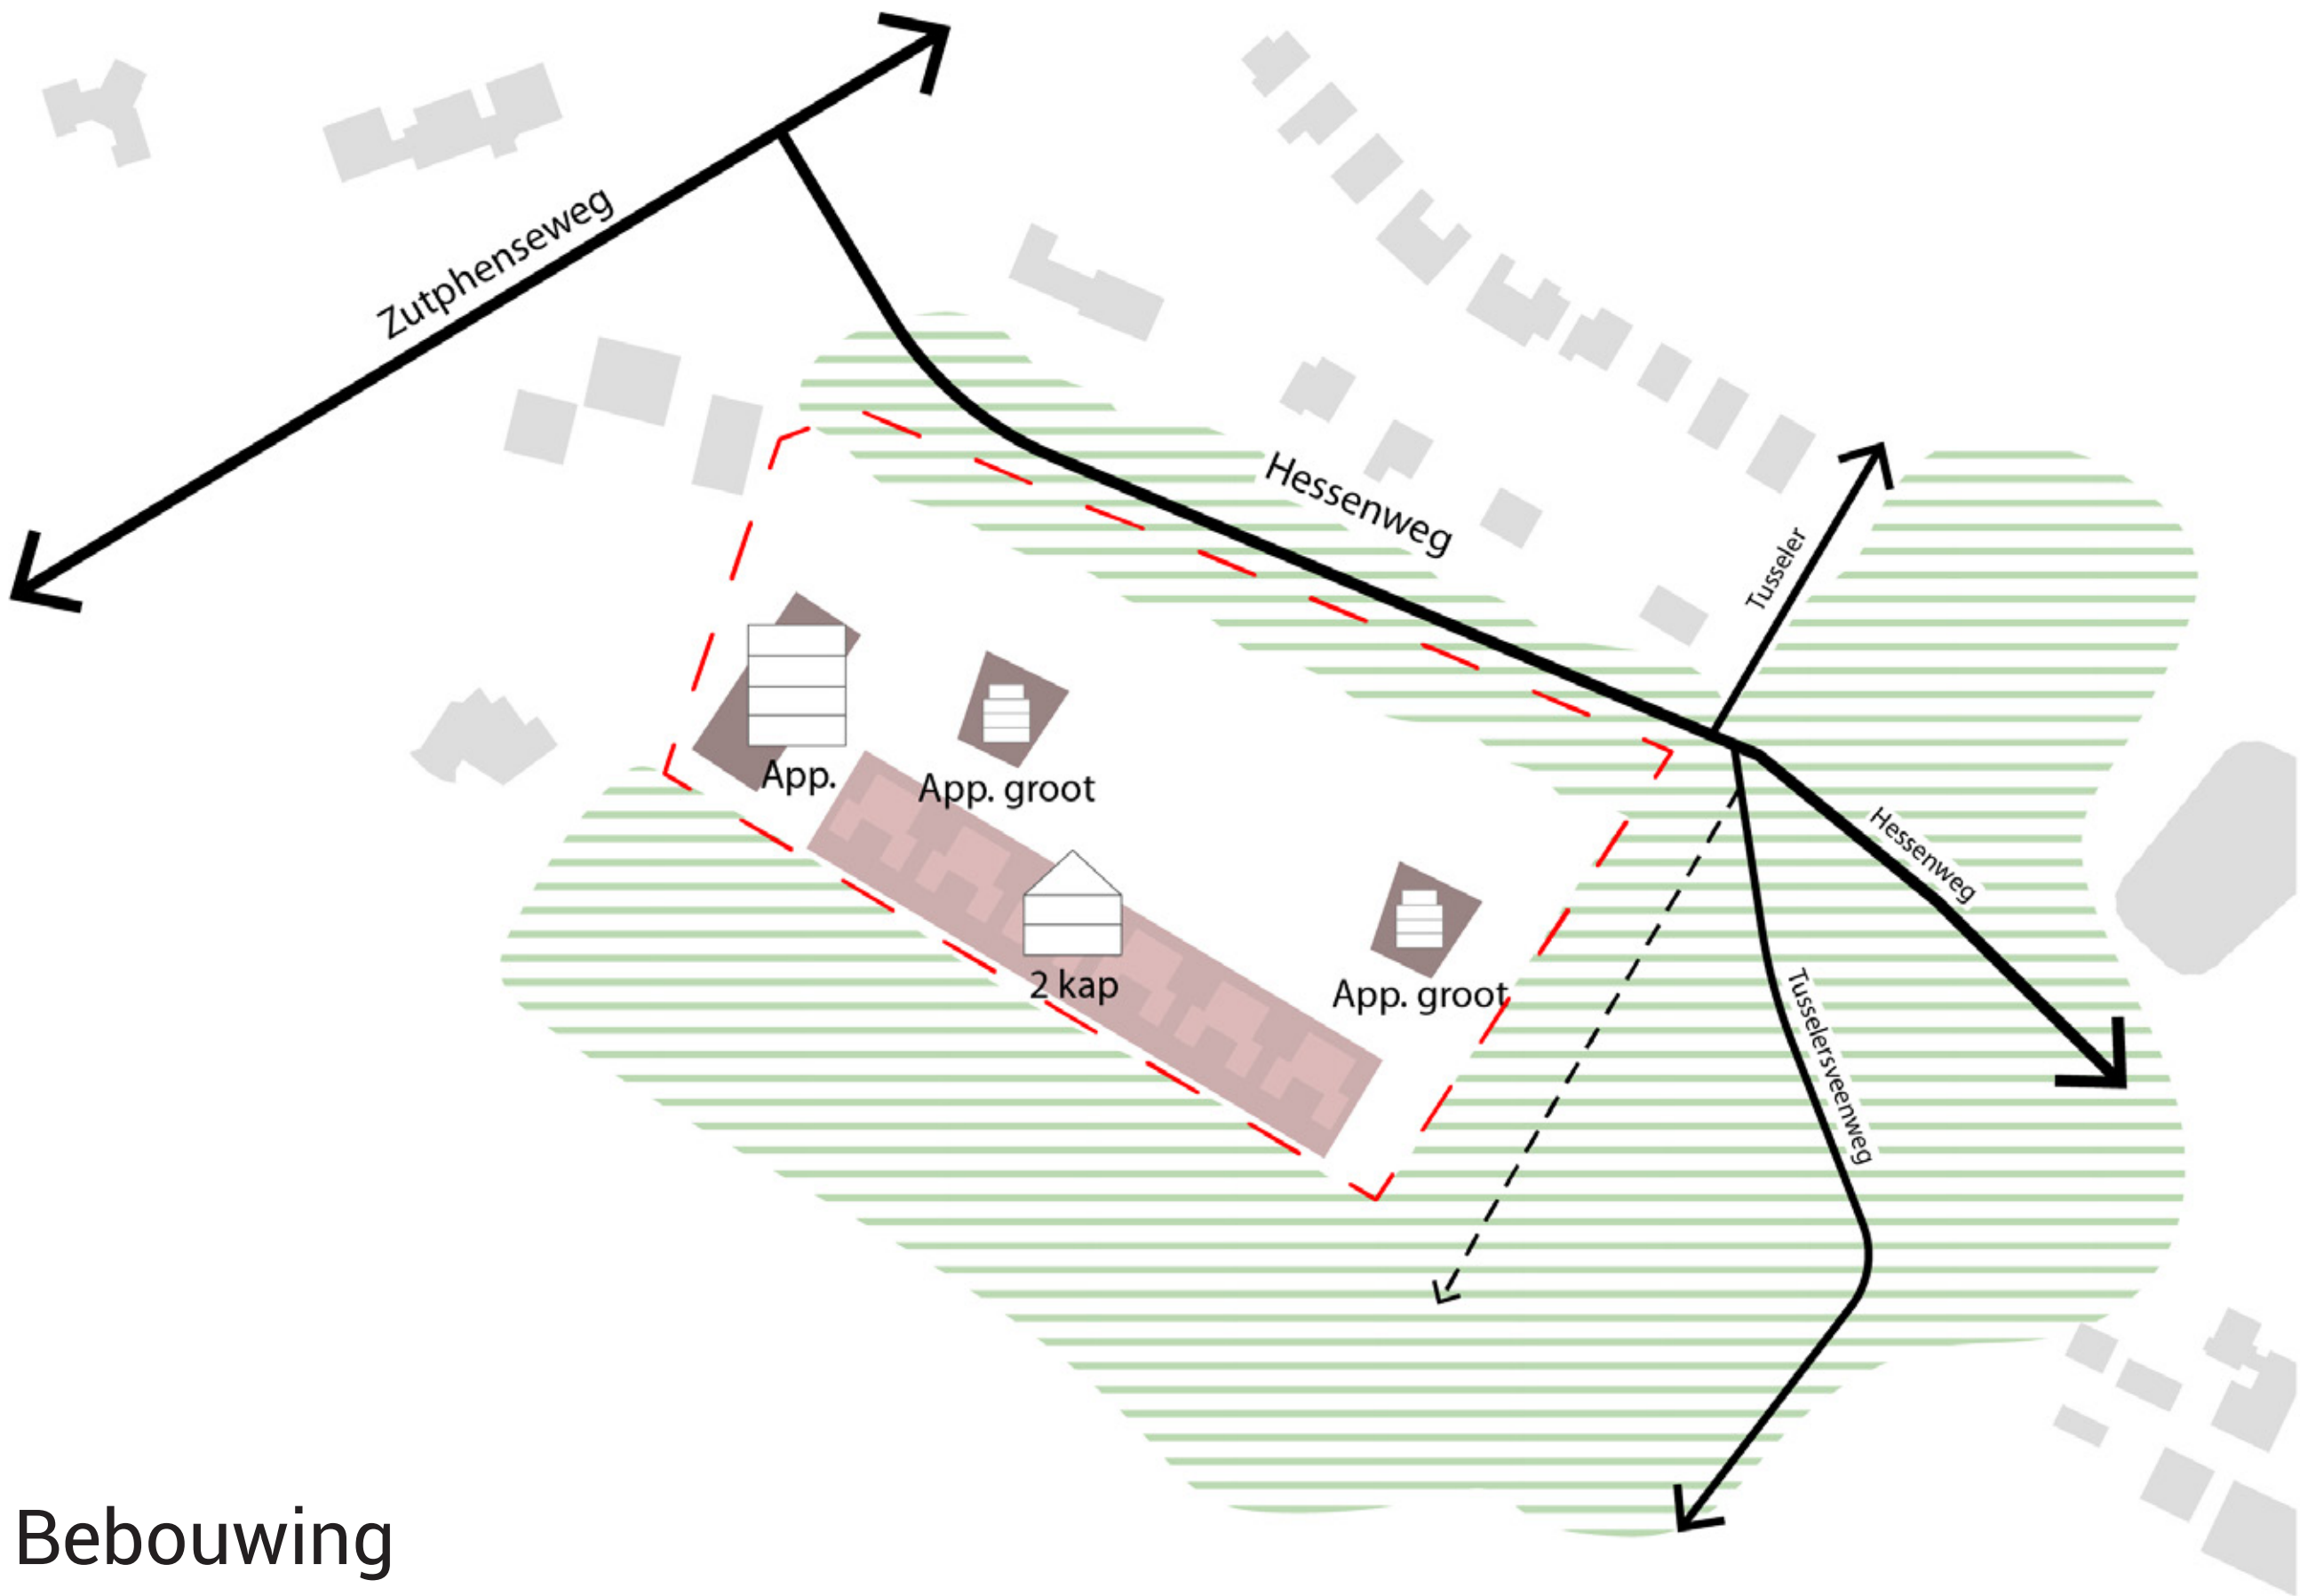

IMPRESSIE GRONDGEBONDEN WONINGEN



Twee-onder-een-kapwoningen



Patiowoningen



Rijwoningen



IMPRESSIE APPARTEMENTEN




Appartementen met kap



Appartementen met plat dak



Woonsfeer

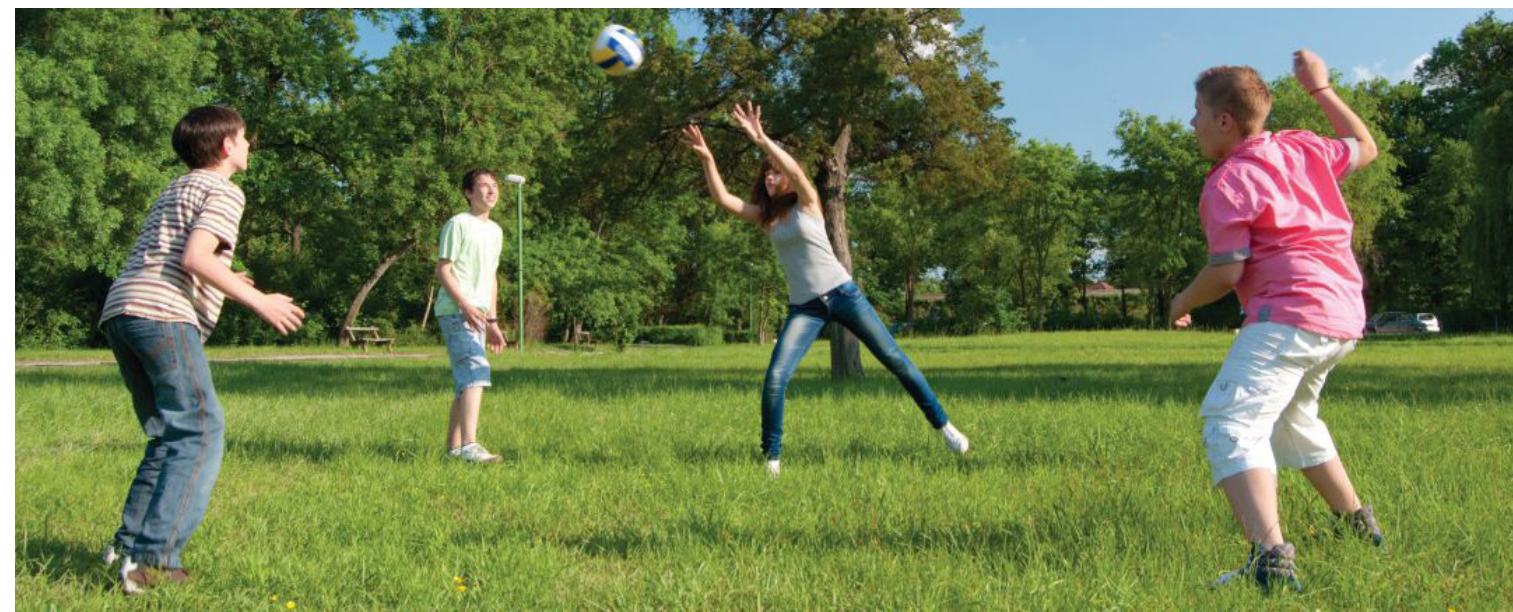

Klimaatadaptief, natuurinclusief & biodivers



Zo min mogelijk verharding



Water opvangen



Schaduw



Wadi



Halfverharding



Inheemse beplanting



Afkoppelen
hemelwaterafvoer



Nestkasten



Spelen in wadi's



Faunalokkende planten




Groen dak



Insecten hotel



Diverse soorten beplanting

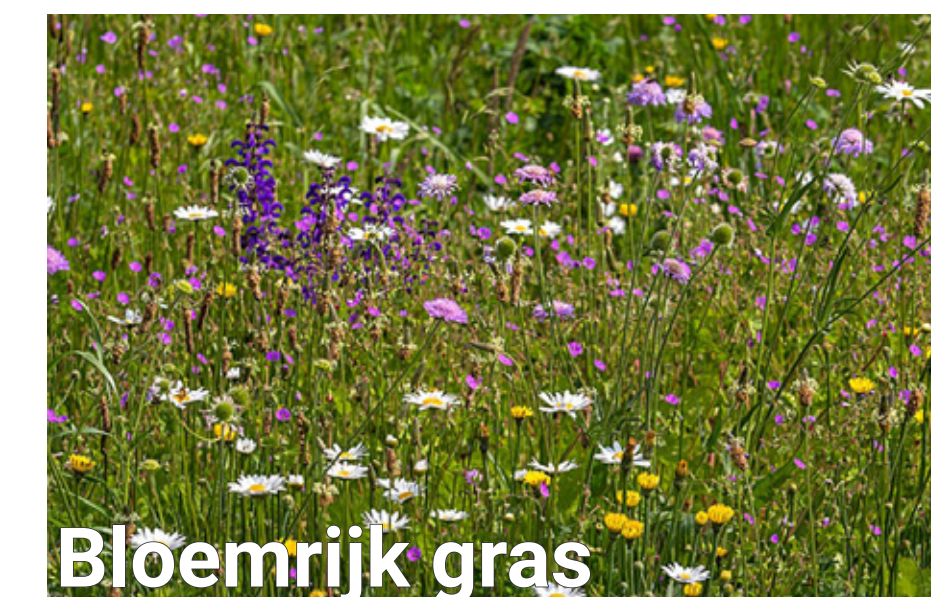

Bloemrijk gras



Hagen