


## Nieuwe situatie

*de oude bestaande toegangsweg met klinkers naar de achterzijde van het perceel wordt verwijderd.  
vanaf de reeds bestaande parkeergelegenheid loopt er een onverhard wandelpad (dennenaalden en houtsnippers) naar de nieuwe woning.*

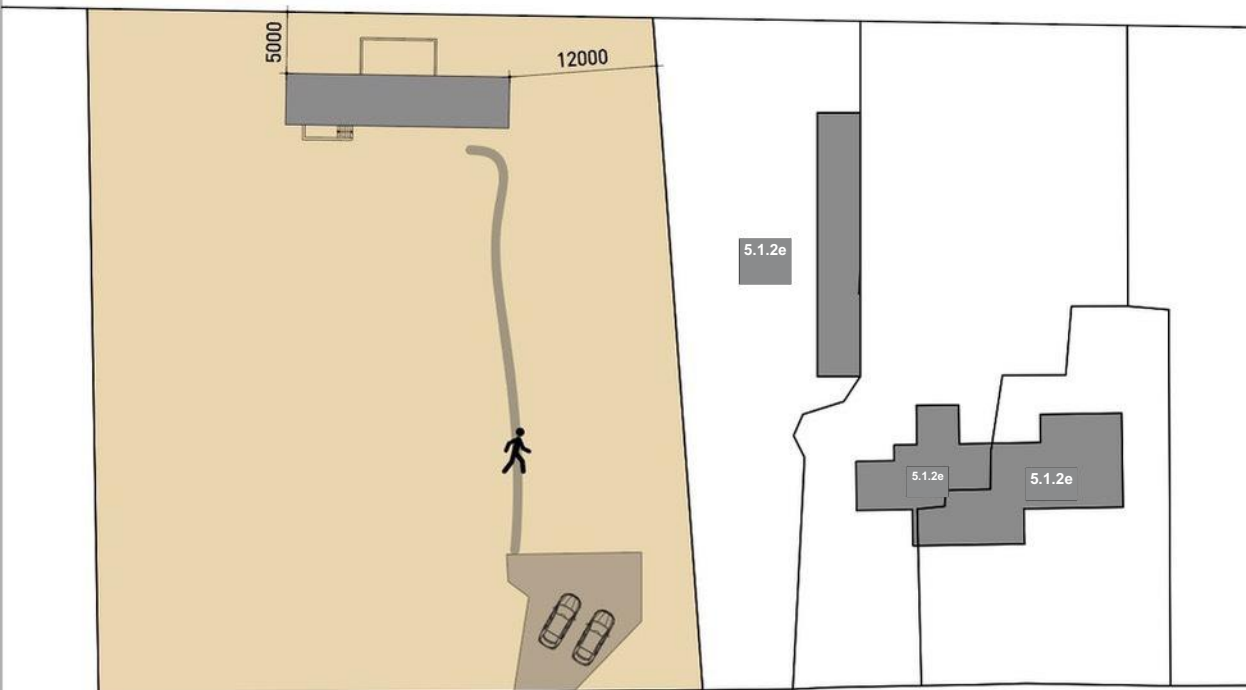

5000  
Bestaande inrit

# Markeweg

Situatie  
Schaal: 1:500  
Kadastrale gemeente: Gorssel  
Sectie: 5.1.2e  
Perceel:



# Legenda toegepaste uitzonderingsgrondslagen

In dit document zijn gegevens definitief geanonimiseerd op grond van:

Wet	Artikel	Omschrijving	Pagina's
Wet open overheid	Art. 5.1 lid 2 sub e	De eerbiediging van de persoonlijke levenssfeer	1