


PROJECTNUMMER
23006

TEKENINGNUMMER
D04

DATUM
04-08-2023

SCHAAL
1:100

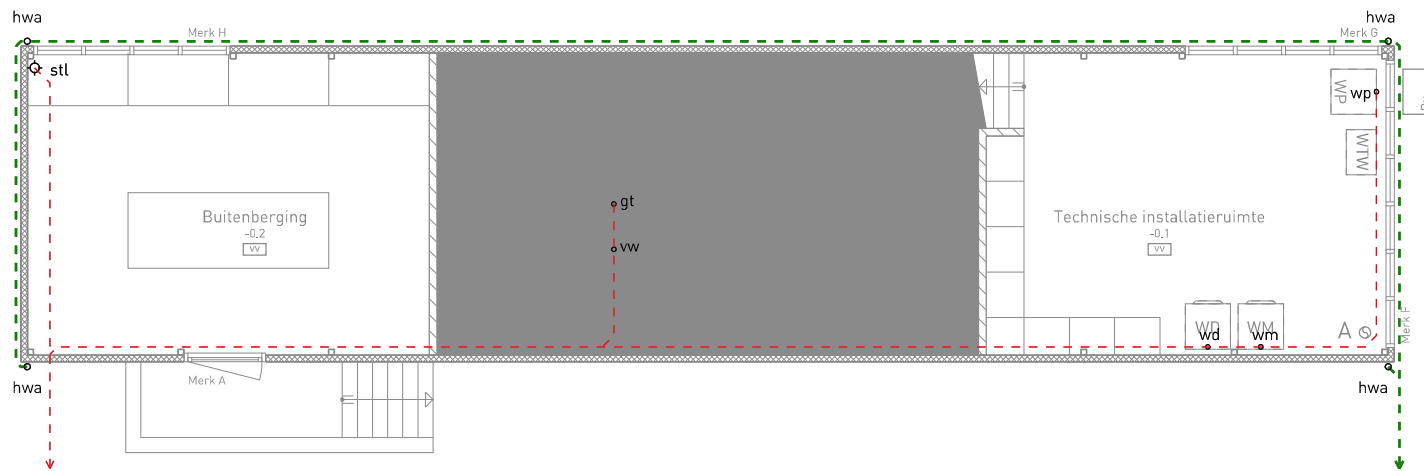

Vuilwater aansluiten op het
gemeentelijk DWA-systeem

Hemelwater infiltreren op eigen
terrein i.o.m. de gemeente


RIOLERING - SOUTERRAIN

PROJECTNUMMER
23006

TEKENINGNUMMER
D04

DATUM
04-08-2023

SCHAAL
1:100

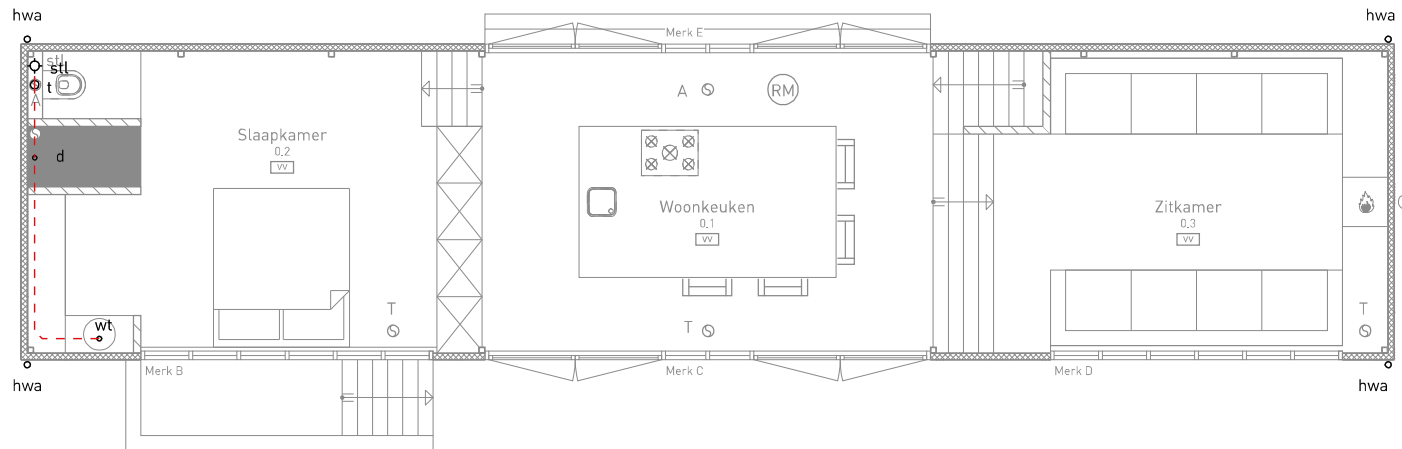

RIOLERING - BEGANE GROND