




Detail A-1.2  
 Trappen gezet uit 3mm dikke plaat  
 Buigradius r=10mm  
 Zijplaten 200mm hoog / 3mm dik

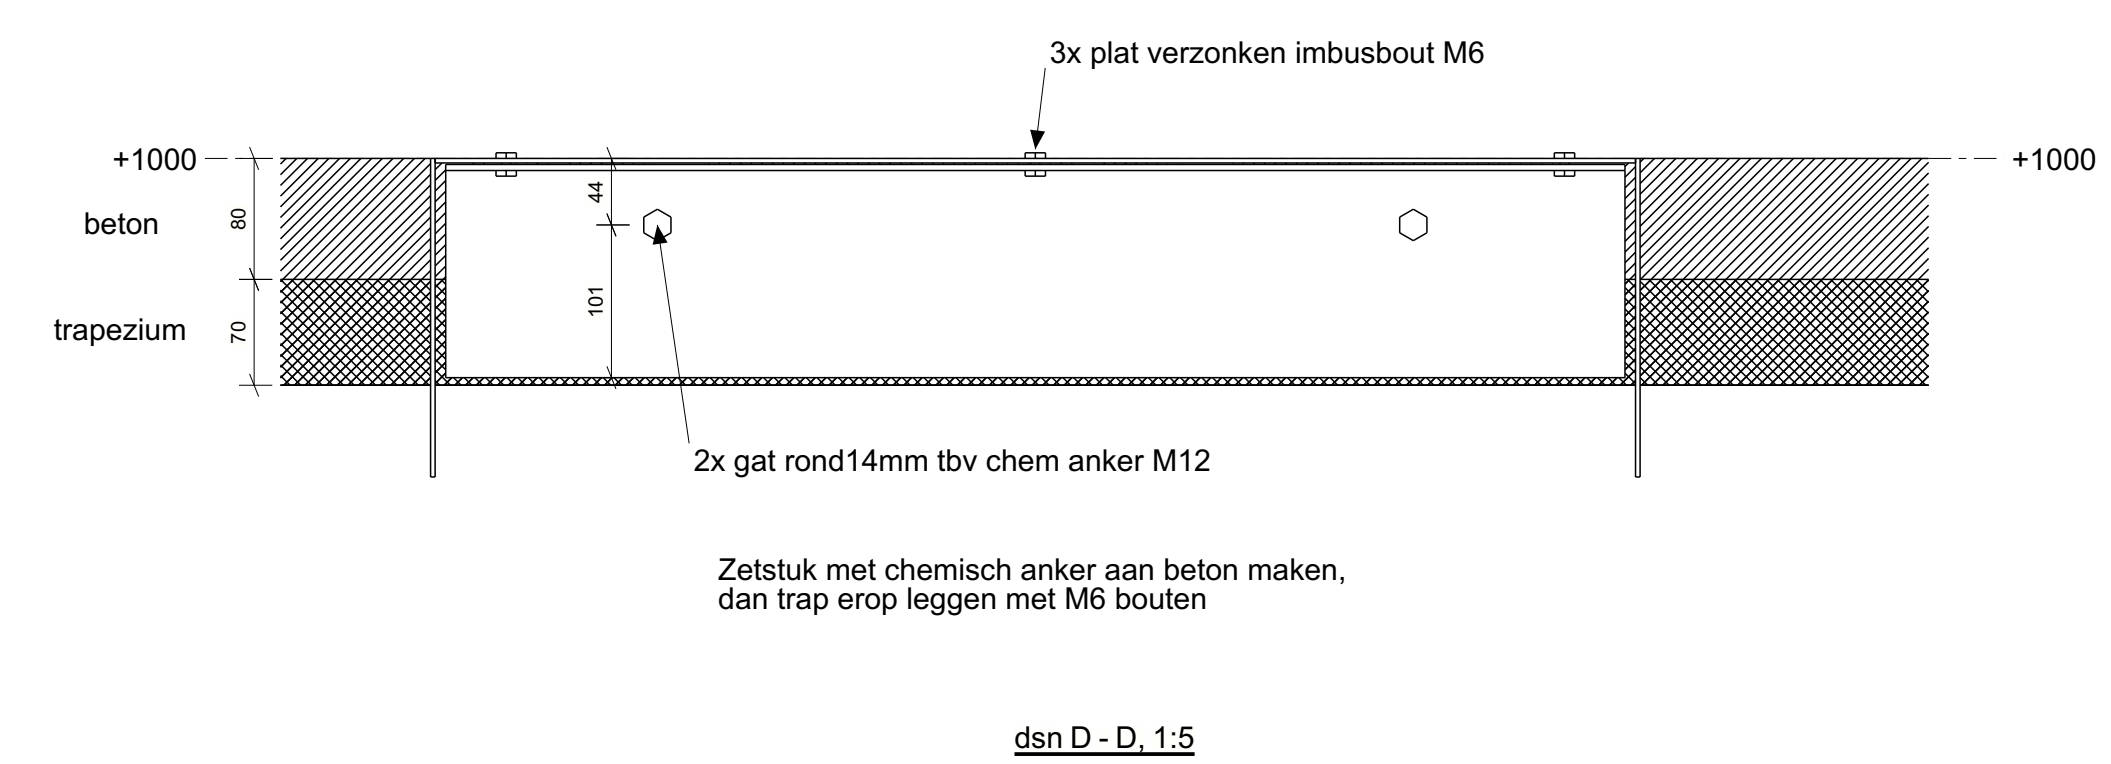


dsn D-D, 1:5

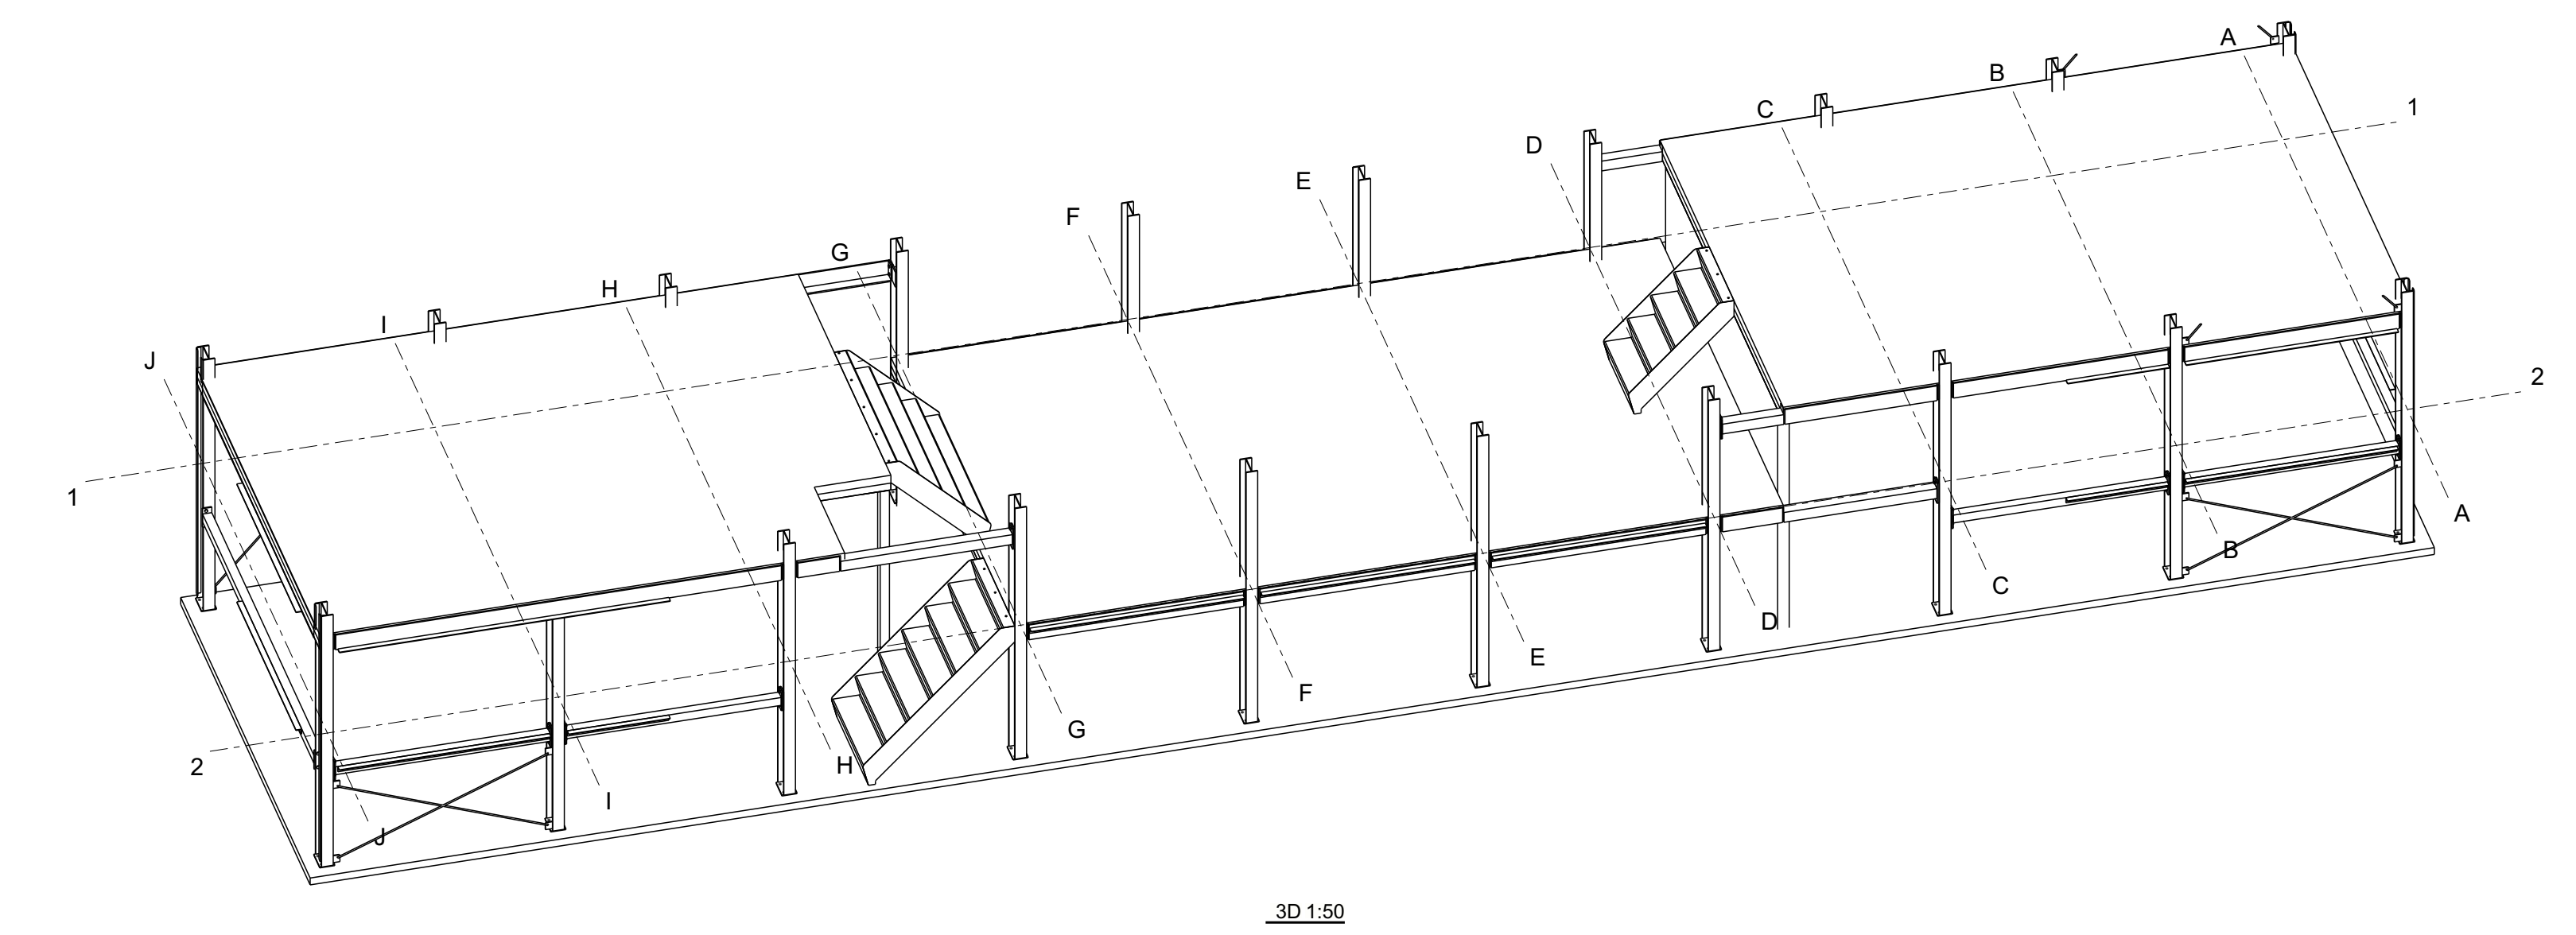


3D 1:50

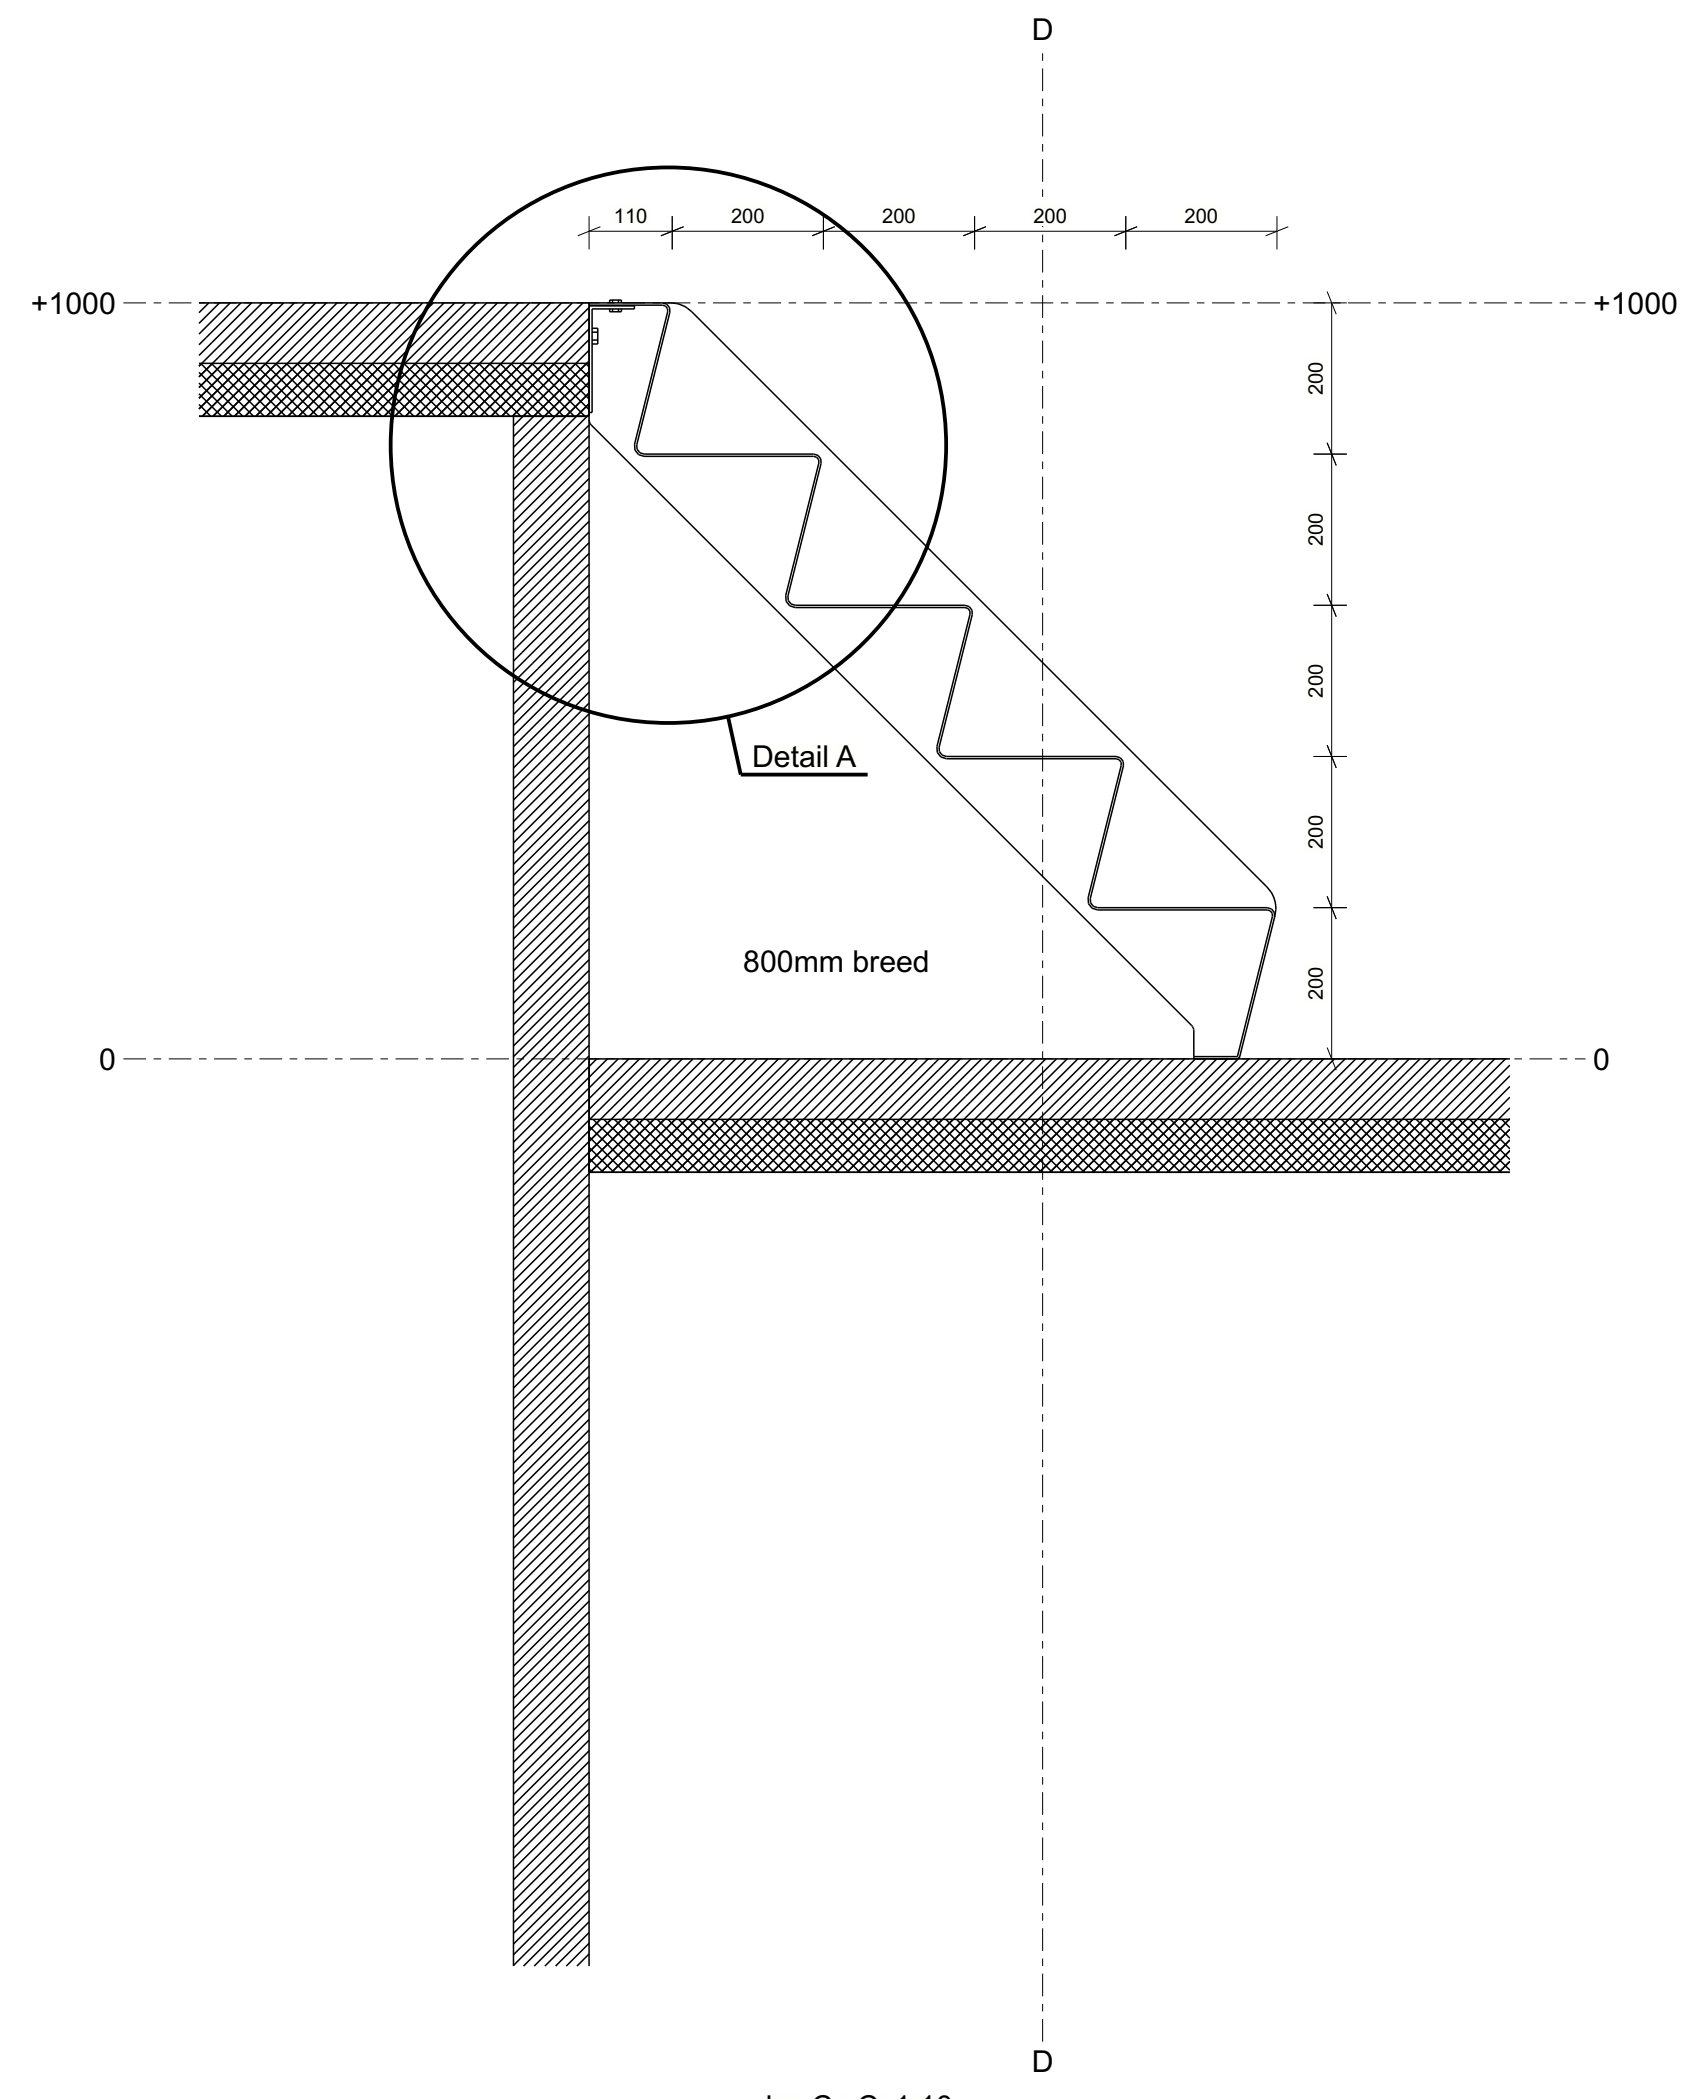


dsn C-C, 1:10

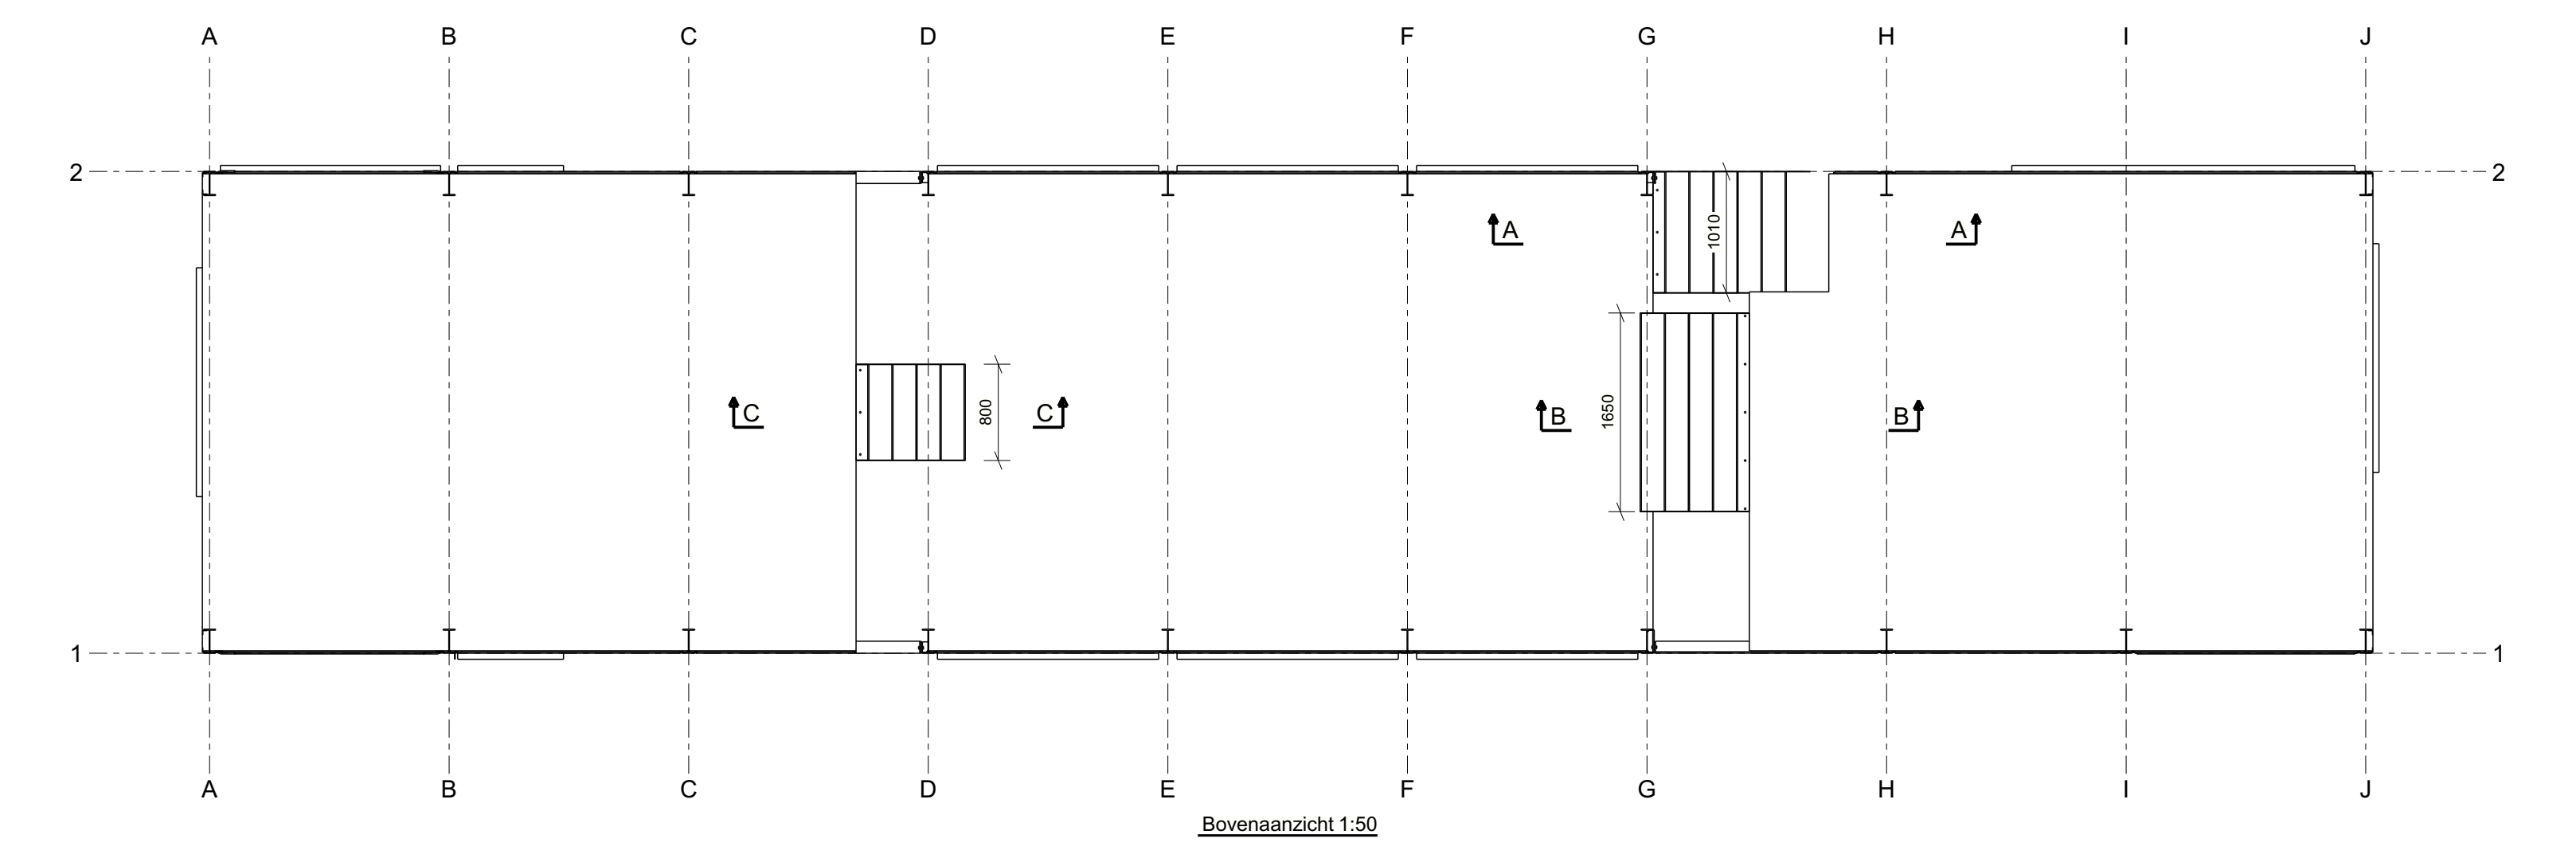


Bovenaanzicht 1:50

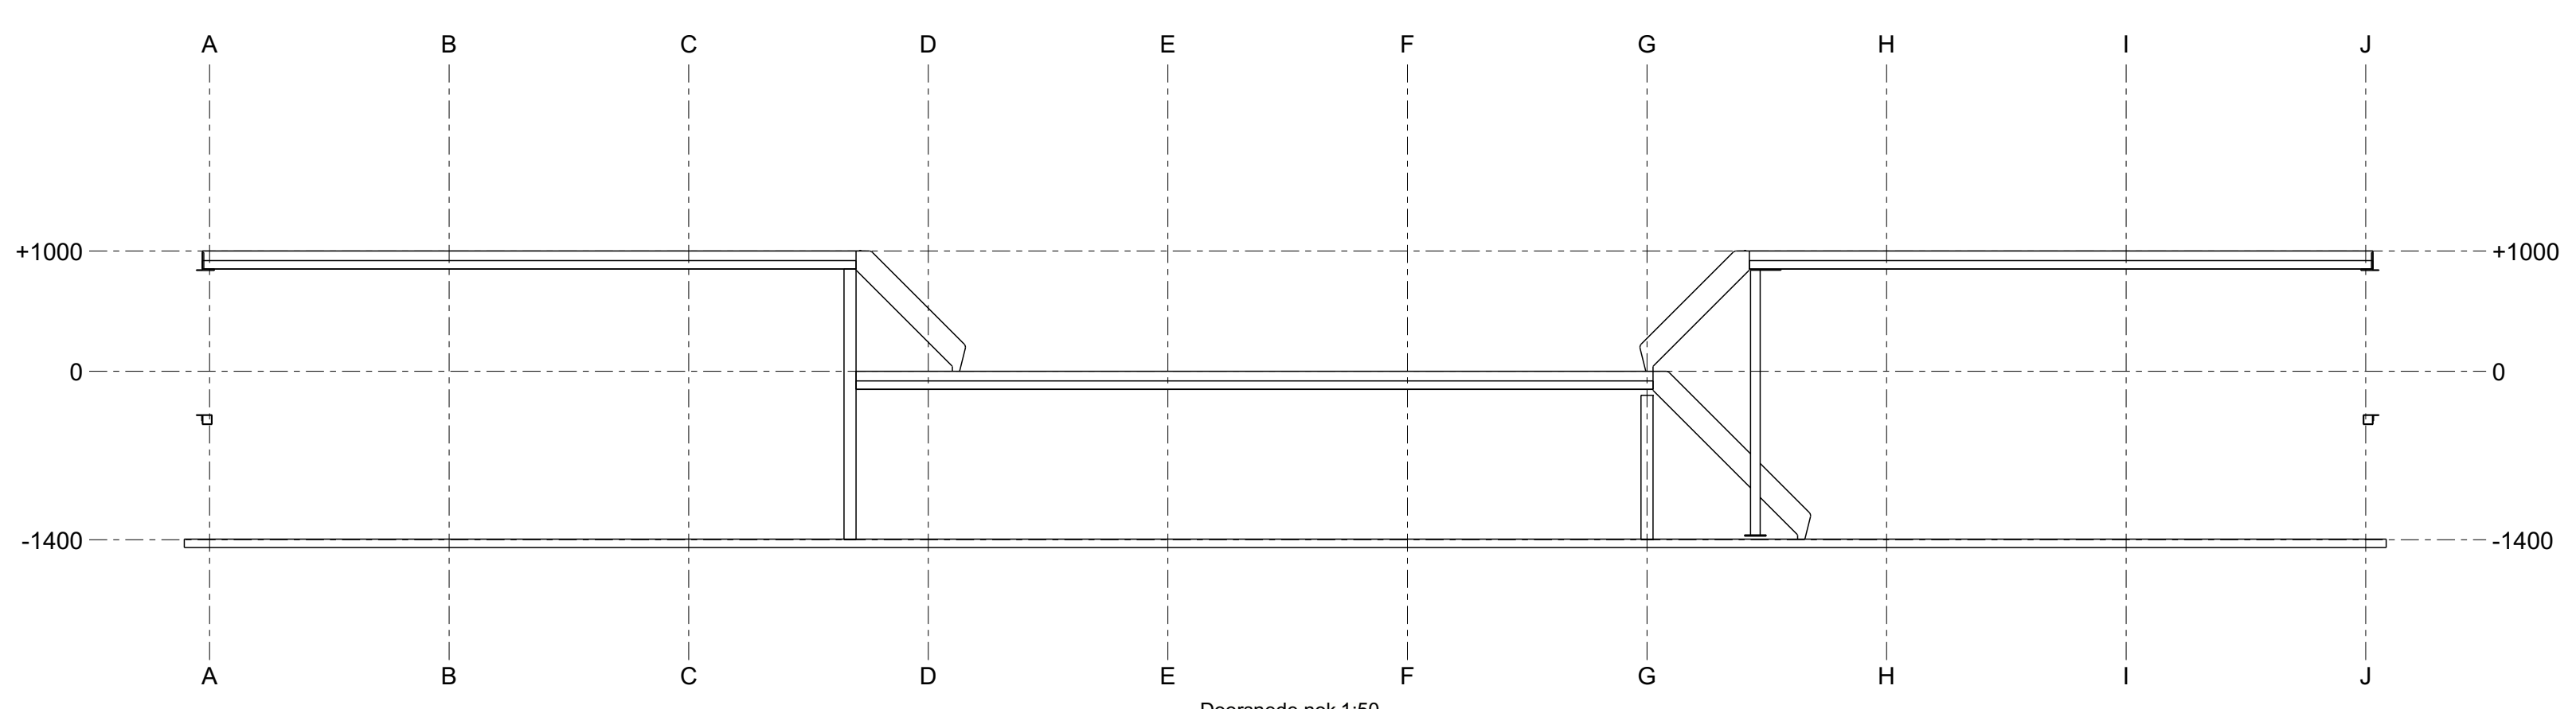

Doorsnede nok 1:50

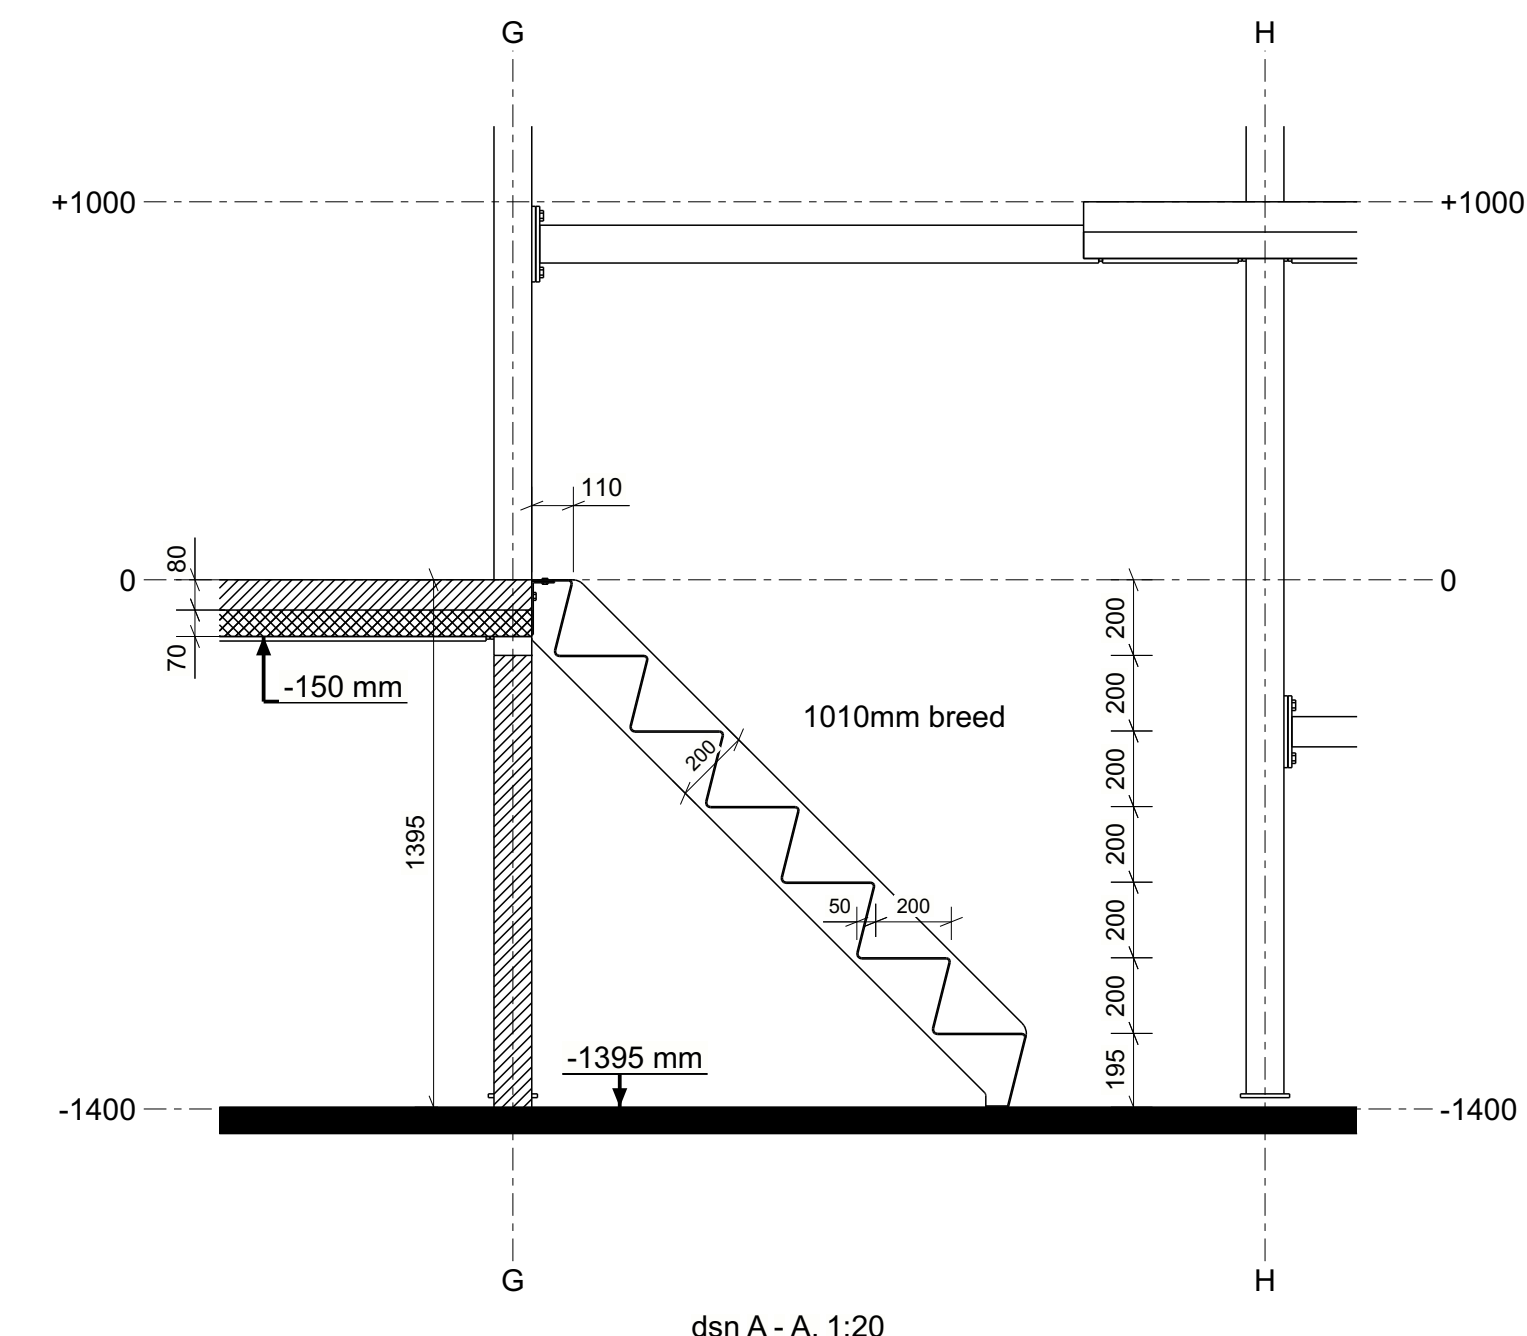

dsn A-A, 1:20

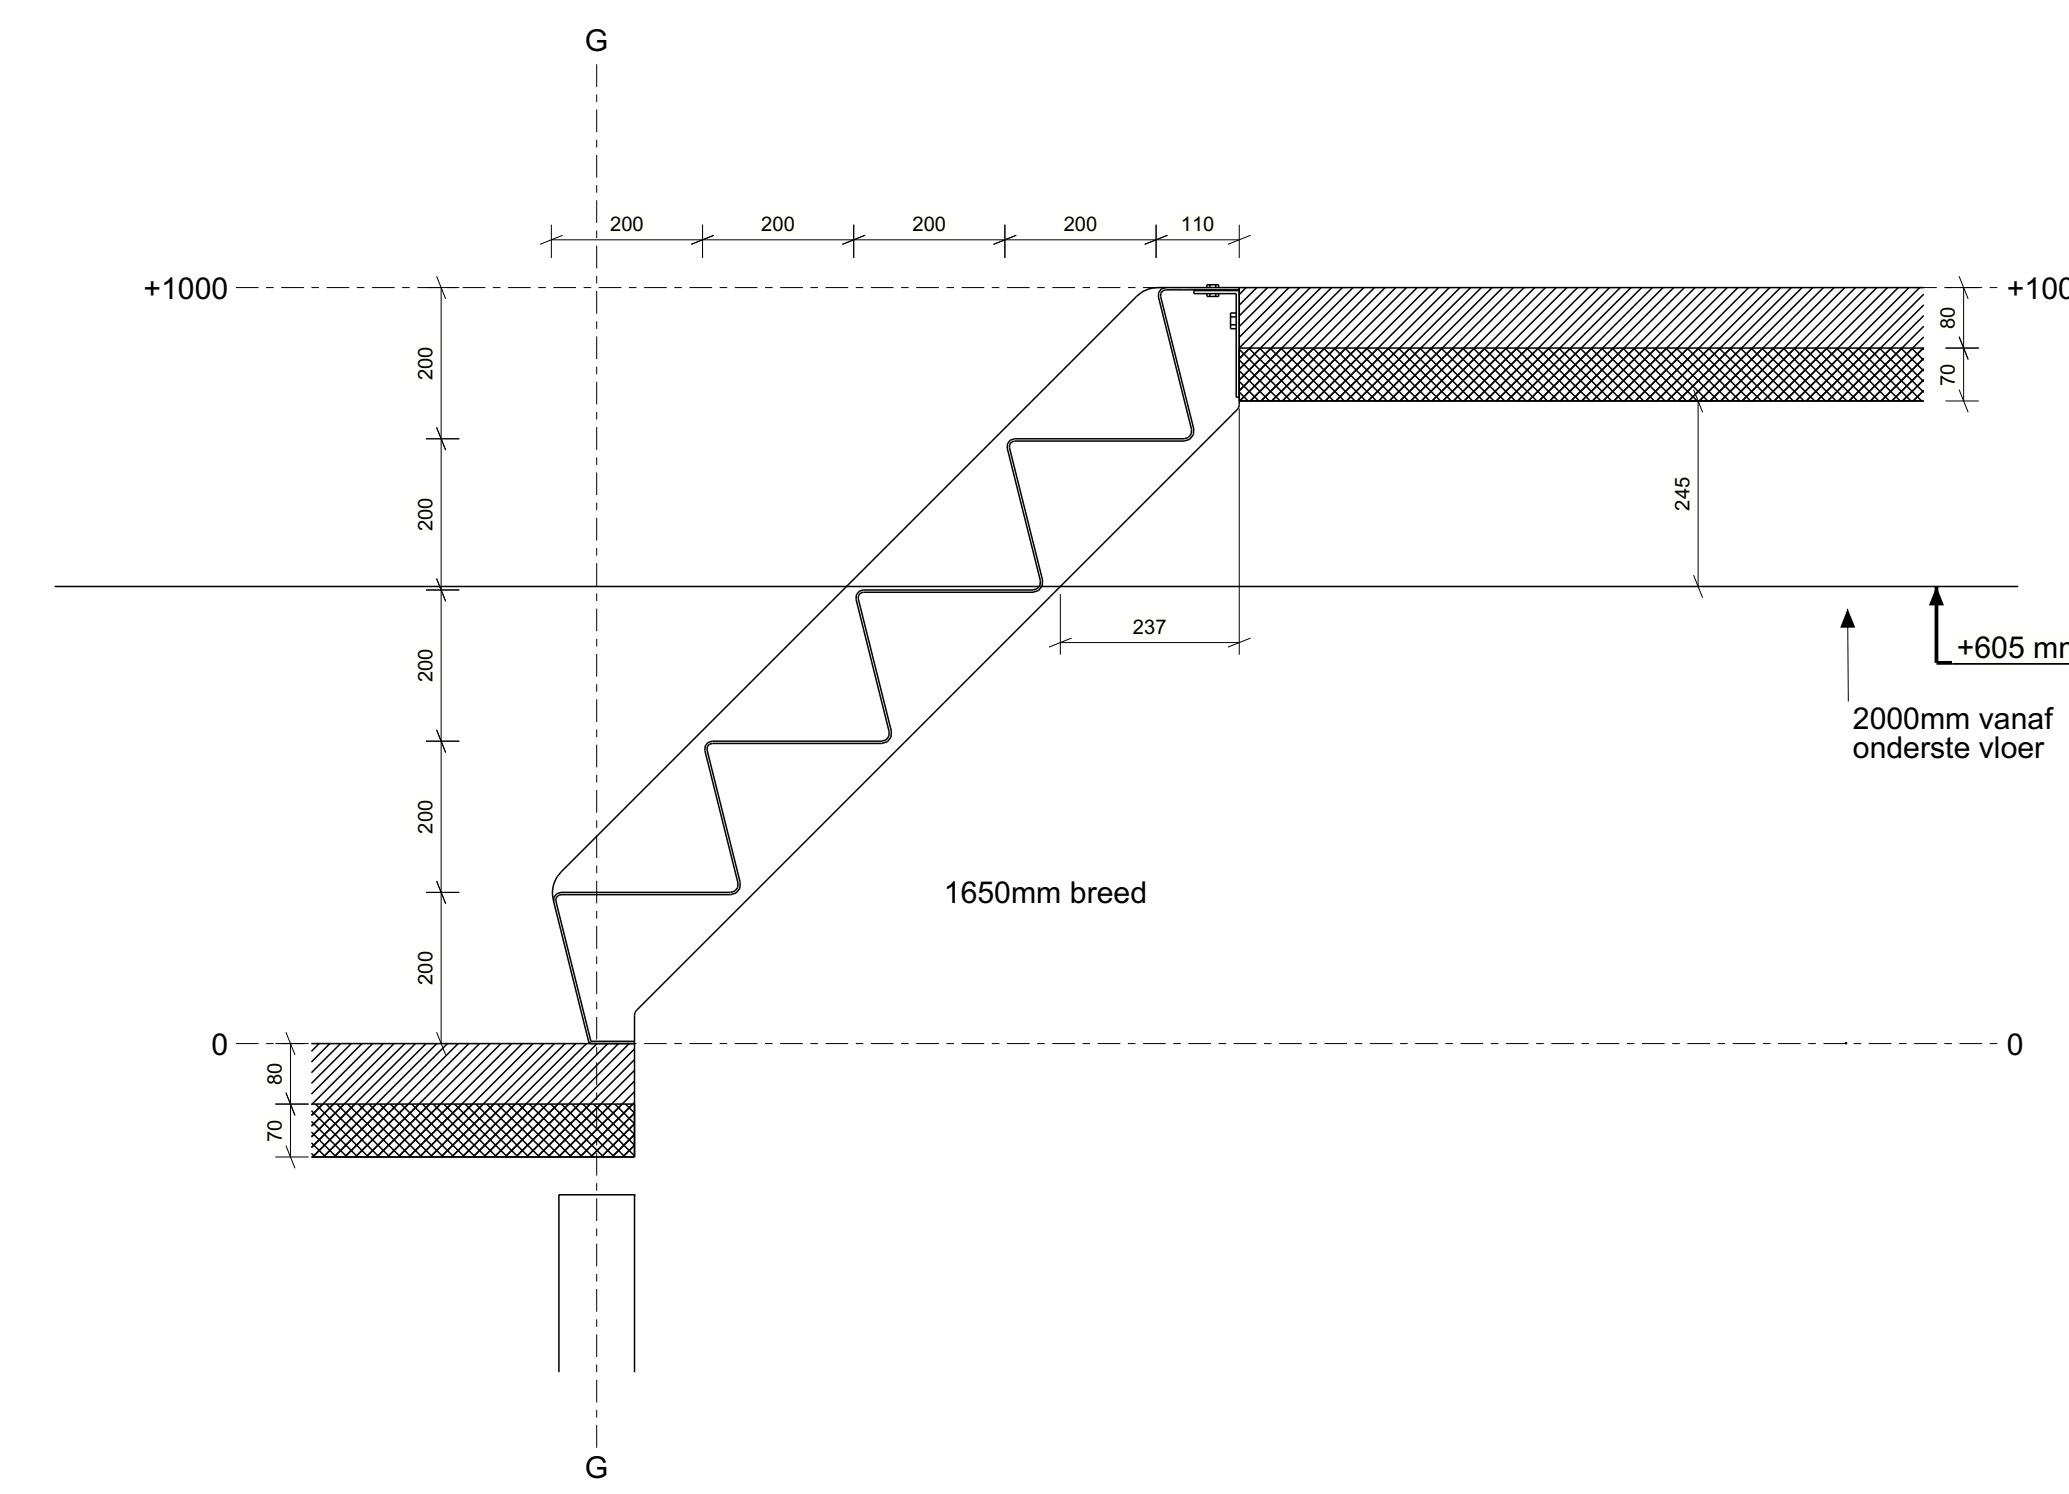

dsn B-B, 1:10

Voorlopig  
 dd06-06-2023  
 Poedercoaten RAL9005  
 Welke structuur?? ivm gladheid

Werk: Markeweg Gorssel	Getekend: [Signature]
Onderwerp: Overzicht trappen	Datum: 06.06.2023
Opdrachtgever: Getaway Projects	Schaal: zie aanzicht
Bouwadres:	
MATERIAALKWALITEIT: S235JR, buizen S235JRH en kokers S275JRH tenzij anders vermeld	Toleranties volgens NEN-EN 1090-2
LASSEN: A-w of 0.5 x dunste plaatdikte, tenzij anders vermeld	PROJECTIE: [Symbol]
BOUTENKWALITEIT: 8.8, tenzij anders vermeld	
Telefoon 0523-267903	Fax 0523-267180
Internet: www.mwstaalbouw.nl	
<b>mw staalbouw</b>	
Project: 23020	Formaat: A0
Tekening: G [4]	Status:
E-mail: info@mwstaalbouw.nl	

# Legenda toegepaste uitzonderingsgrondslagen

In dit document zijn gegevens definitief geanonimiseerd op grond van:

Wet	Artikel	Omschrijving	Pagina's
Wet open overheid	Art. 5.1 lid 2 sub e	De eerbiediging van de persoonlijke levenssfeer	1