




SOUTERRAIN - Gebruiksoppervlakte

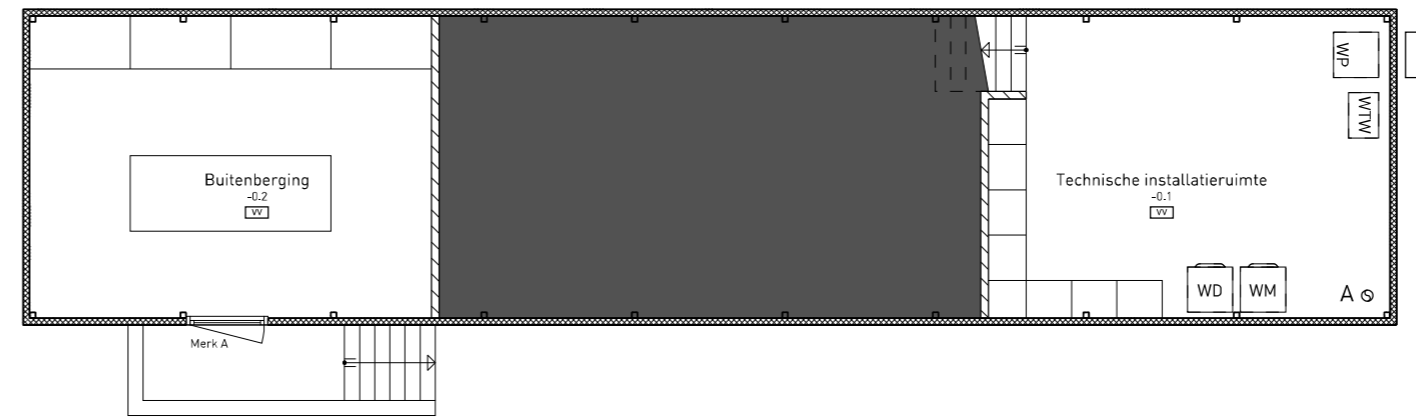


SOUTERRAIN - Verblijfsgebied

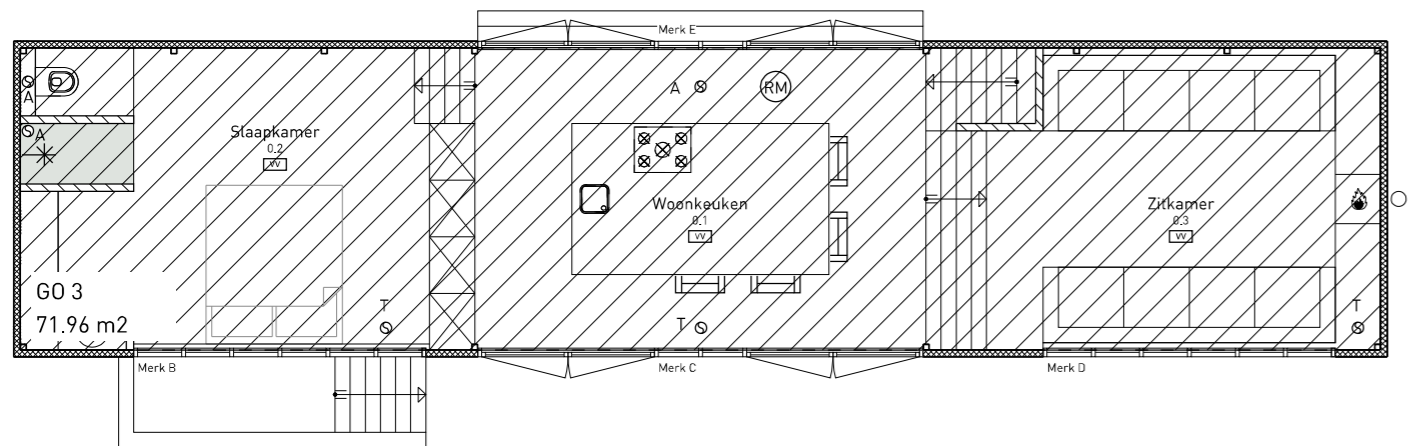


BEGANE GROND - Gebruiksoppervlakte

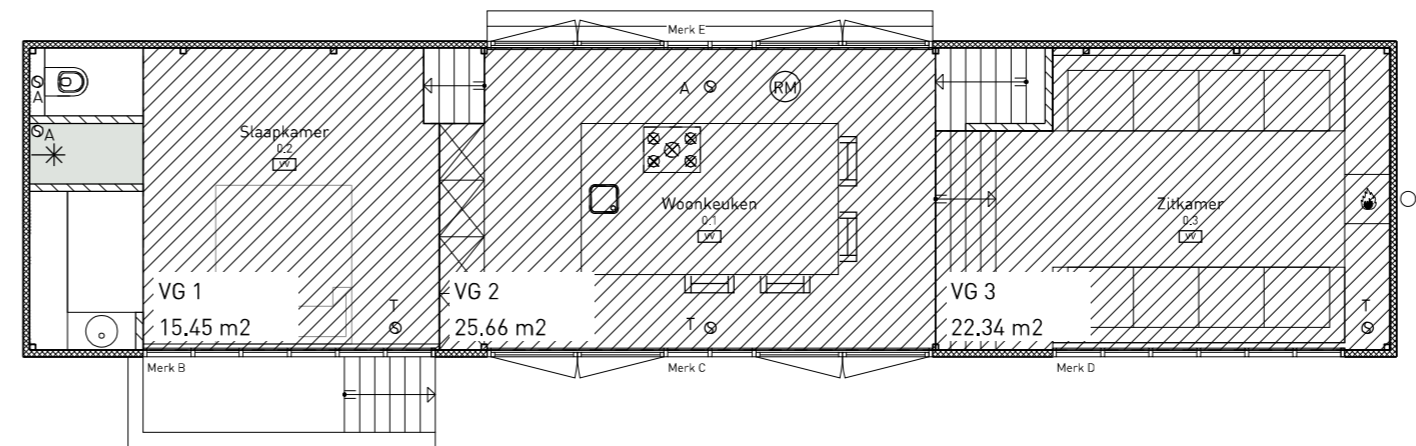


BEGANE GROND - Verblijfsgebied

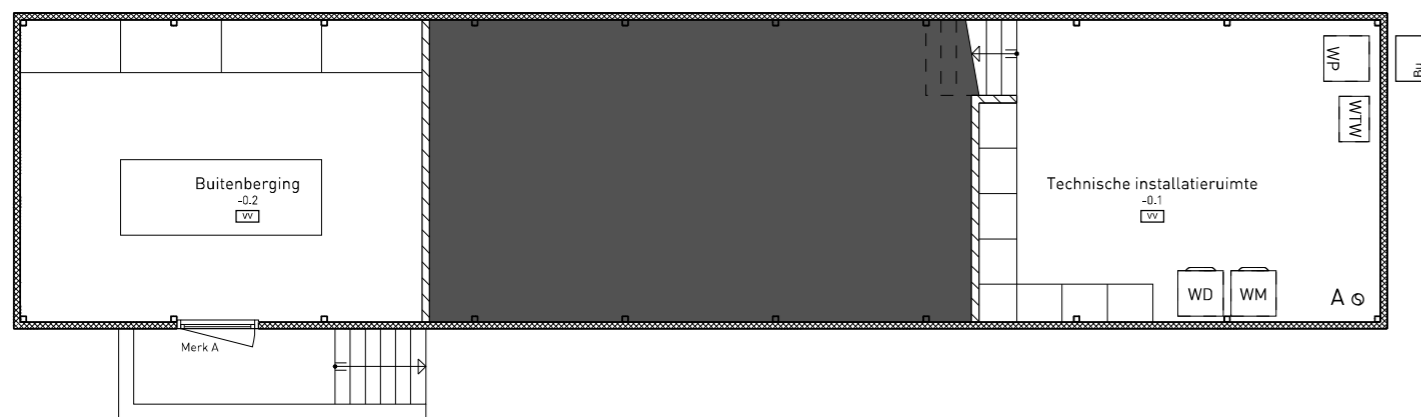


SOUTERRAIN - Verblijfsruimte

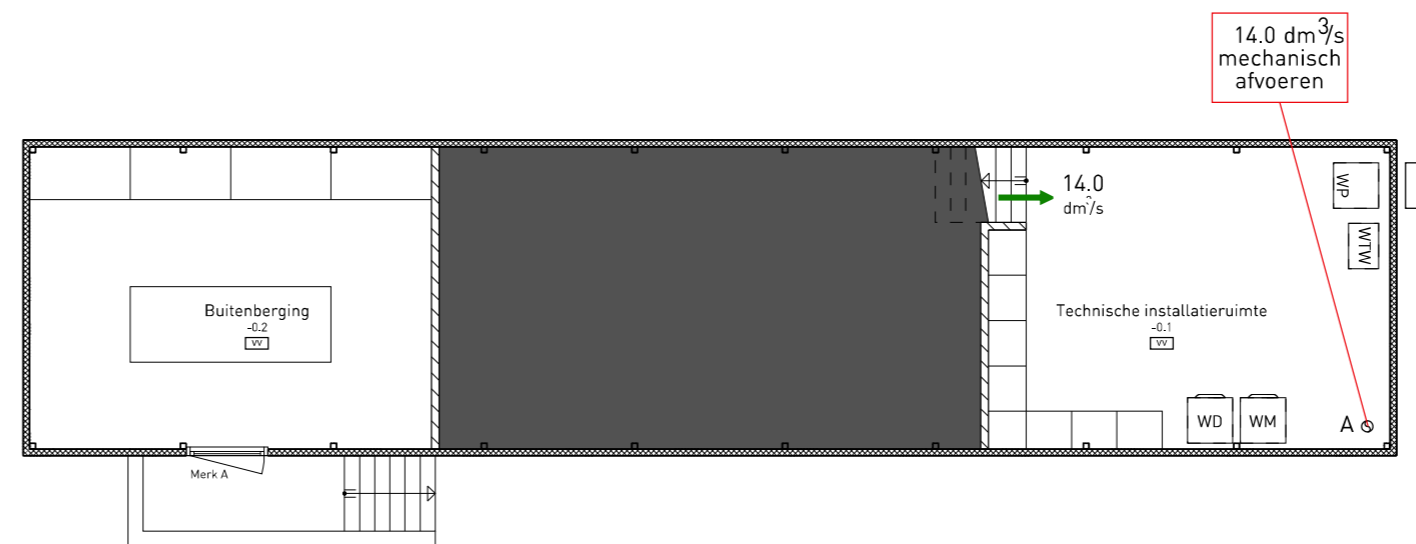

SOUTERRAIN - Ventilatiebalans

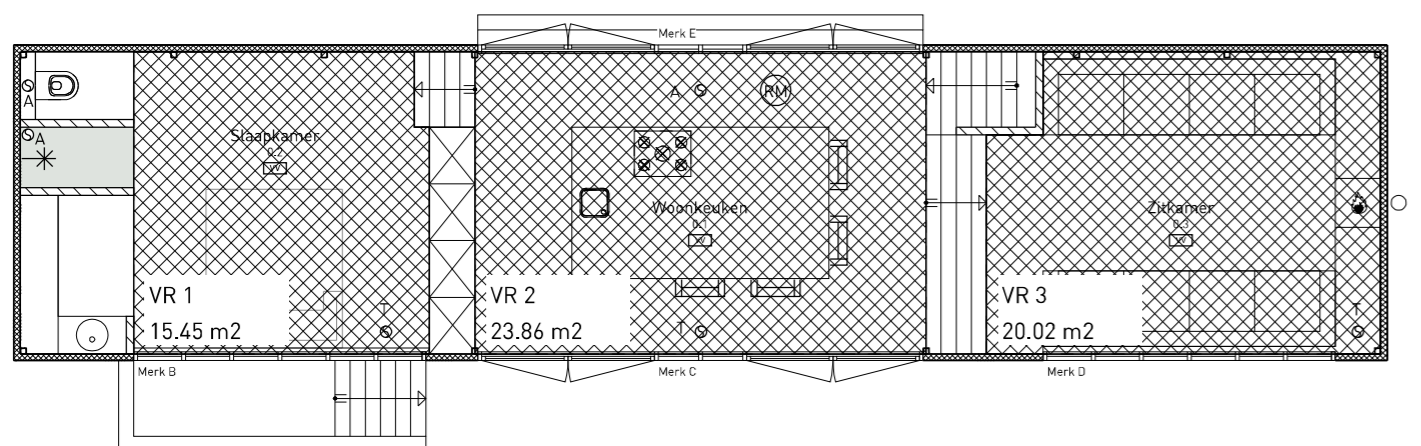

BEGANE GROND - Verblijfsruimte

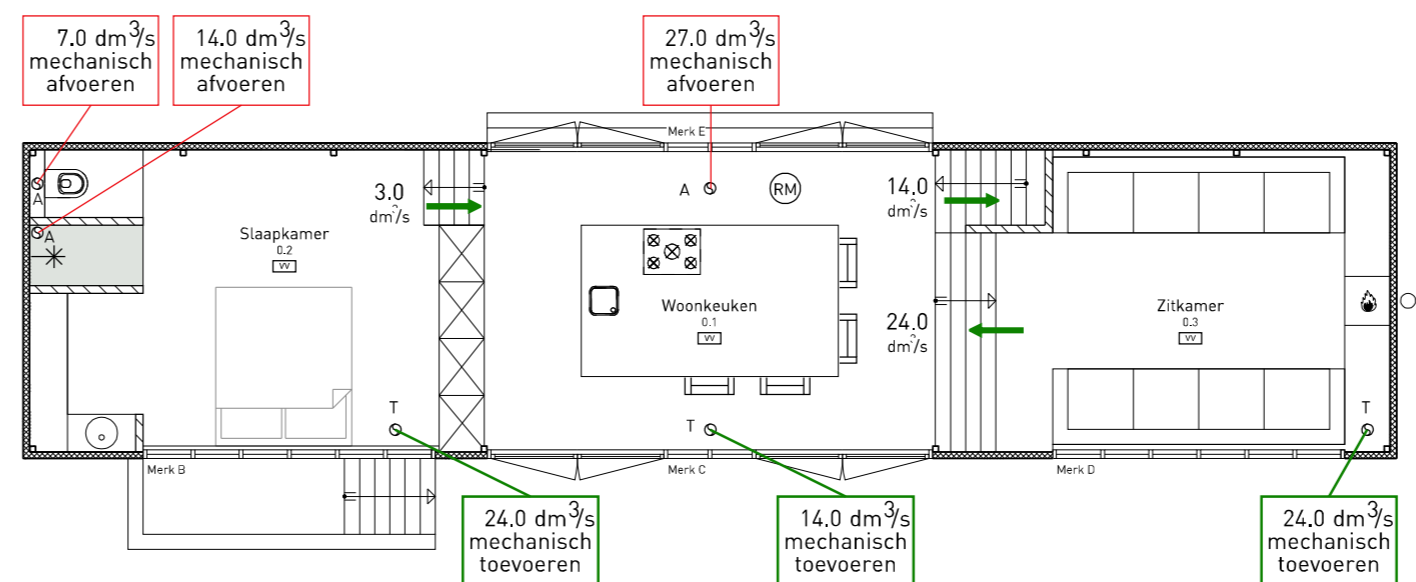

BEGANE GROND - Ventilatiebalans

PROJECT
Nieuwbouw recreatiewoning aan de
Markeweg te Gorsstel

OPDRACHTGEVER
GetAway | Projects

5.1.2e
5.1.2e **DIEPENVEEN**

ONDERWERP
Bouwbesluit tekeningen

FORMAAT
A2 (420 x 594 mm)

SCHAAL
1:100

DATUM
7 juli 2023

A D

B E

C F

STATUS
BLAD

Definitief **D02**

PROJECTNUMMER

23006

Legenda toegepaste uitzonderingsgrondslagen

In dit document zijn gegevens definitief geanonimiseerd op grond van:

Wet	Artikel	Omschrijving	Pagina's
Wet open overheid	Art. 5.1 lid 2 sub e	De eerbiediging van de persoonlijke levenssfeer	1