
PROJECT

Nieuwbouw recreatiewoning aan de
Markeweg te Gorssel

OPDRACHTGEVER

GetAway | Projects

5.1.2e

5.1.2e

DIEPENVEEN

ONDERWERP

Principedetails

FORMAAT

A4 (210 x 297 mm)

SCHAAL

1:10

DATUM

19 september 2023

A

D

B

E

C

F

STATUS

BLAD

Definitief

D05

PROJECTNUMMER

23006




PROJECTNUMMER
23006

TEKENINGNUMMER
D05

DATUM
19 september 2023

SCHAAL
1:10

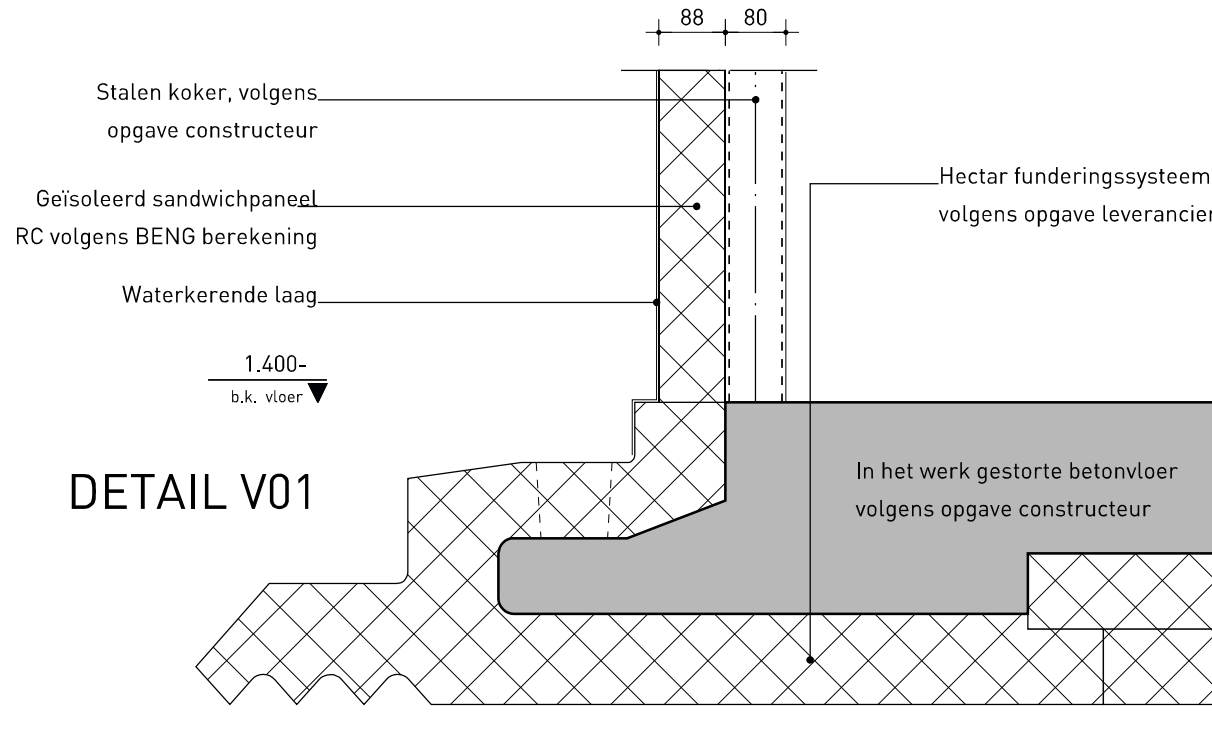


PRINCIPEDETAIL

PROJECTNUMMER
23006

TEKENINGNUMMER
D05

DATUM
19 september 2023

SCHAAL
1:10

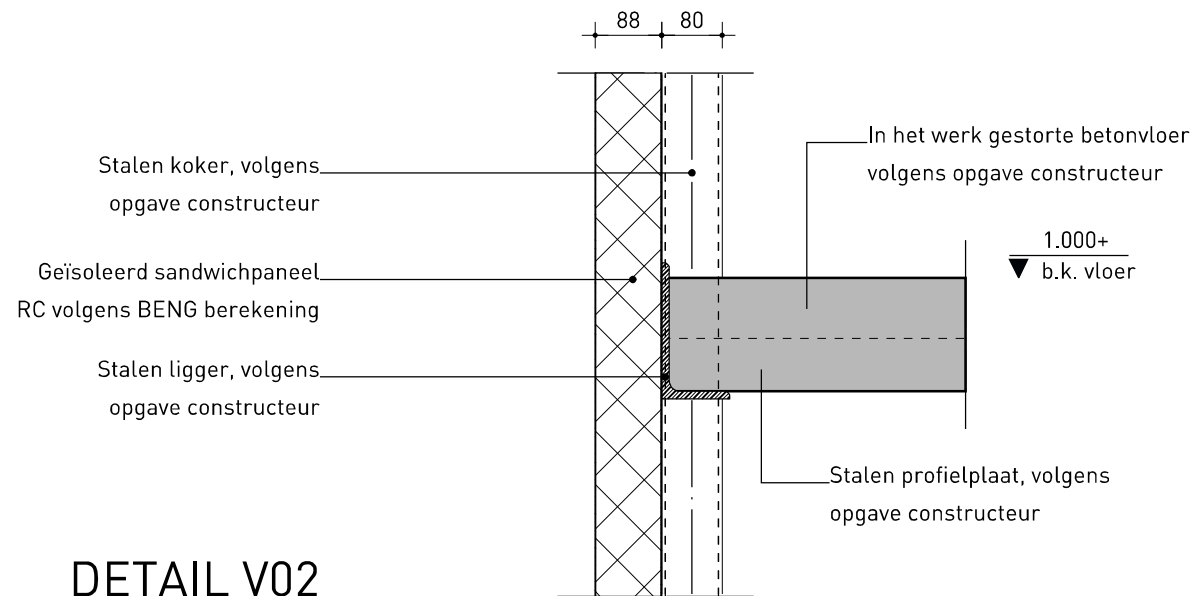


PRINCIPEDETAIL

PROJECTNUMMER
23006

TEKENINGNUMMER
D05

DATUM
19 september 2023

SCHAAL
1:10

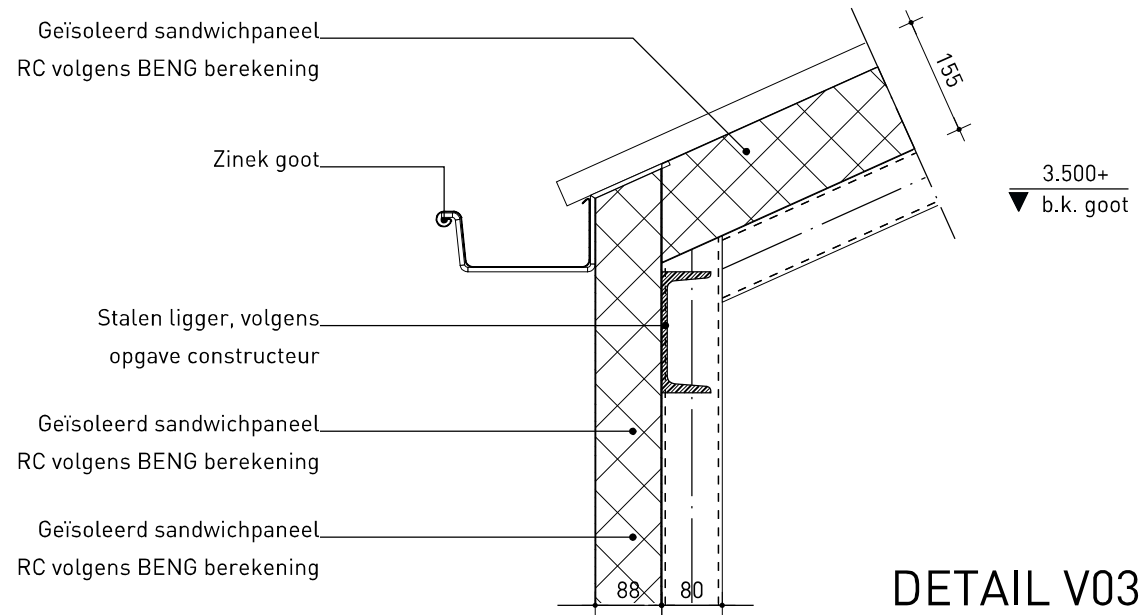

PRINCIPEDETAIL

Legenda toegepaste uitzonderingsgrondslagen

In dit document zijn gegevens definitief geanonimiseerd op grond van:

Wet	Artikel	Omschrijving	Pagina's
Wet open overheid	Art. 5.1 lid 2 sub e	De eerbiediging van de persoonlijke levenssfeer	1