

GESCAND**ARCHIEF**

Hissink VOF
Vordenseweg
7244 PS BARCHEM

VERZONDEN**11 NOV. 2009**

uw kenmerk:
ons kenmerk: PC/2009-011909
onderwerp: melding Wet milieubeheer

Lochem,
behandeld door: 5.1.2e
telefoonnummer: (0573) 28 92 22

Geachte heer, mevrouw,

Bedankt voor uw melding Besluit mestbassins milieubeheer. Wij hebben deze op 26 oktober 2009 ontvangen. De melding is akkoord bevonden.

U ontvangt bij de brief een gewaarmerkt exemplaar van de melding en de voorschriften die op dit Besluit van toepassing zijn.

Deze melding zal ter kennisname gepubliceerd worden op de voorlichtingspagina van de gemeente Lochem in het huis-aan-huis-blad "Extra-nieuws".

Heeft u vragen, dan kunt u contact opnemen met de behandelend ambtenaar. U kunt hem bereiken via telefoonnummer (0573) 28 92 22. Dit nummer is bereikbaar op werkdagen van 8.00 uur 's ochtends tot 17.30 uur en op donderdag tot 20.00 uur.

met,
bestuurder en wethouders

5.1.2e

contacten

Bijlagen: meldingsformulier
voorschriften Besluit

BIJLAGE I

Behoort bij nr. 10.11.09

kenmerk: PC/2009-011909

BEHORENDE BIJ HET BESLUIT MESTBASSINS MILIEUBEHEER

GESCAND

INHOUD

I. BEGRIPPEN	1
II. VOORSCHRIFTEN	2
1 De uitvoering van een mestbassin	2
2 Controle foliebassin	3
3 Algemene voorschriften	3
4 (Vervallen)	3
5 Geluidhinder	3
6 Bodembescherming	4

I. BEGRIPPEN

In deze bijlage en de daarop berustende bepalingen wordt verstaan onder:

Equivalent geluidsniveau (L_{aeq}):

Het gemiddelde van de afwisselende niveaus van het ter plaatse, in de loop van een bepaalde periode, optredend geluid, vastgestelde overeenkomstig het hoofdstuk Geluidhinder van deze bijlage;

Foliebassin:

Een bassin uitgevoerd als een met een afdichtingsfolie beklede grondput;

Geluidsniveau in dB(A):

Het niveau van het ter plaatse optredende geluid, uitgedrukt in dB(A), overeenkomstig de door de Internationale Electrotechnische Commissie (IEC) terzake opgestelde regels, zoals neergelegd in de IEC-publicatie no. 651, uitgave 1979;

KIWA:

Het Keuringsinstituut voor Waterleiding artikelen N.V. gevestigd in Rijswijk;

Referentieniveau:

De hoogste waarde van de onder a. en b. genoemde niveaus, bepaald overeenkomstig het Besluit bepaling referentieniveauperiode (Stcrt. 1982,162):

- a. het geluidsniveau, uitgedrukt in dB(A), dat, gemeten over een bepaalde periode, gedurende 95% van de tijd, wordt overschreden, exclusief de bijdrage van de inrichting zelf;
- b. het optredende equivalente geluidsniveau (L_{Aeq}) veroorzaakt door wegverkeersbronnen minus 10 dB(A), met dien verstande dat voor de nachtperiode van 23.00 tot 07.00 uur alleen wegverkeersbronnen in rekening mogen worden gebracht met een intensiteit van meer dan 500 motorvoertuigen gedurende die periode;

Referentieperiode:

Het tijdsbestek waarbinnen een bassin moet blijven voldoen aan de krachtens dit besluit daarvoor geldende eisen;

II. VOORSCHRIFTEN

1 De uitvoering van een mestbassin

- 1.1 Een bassin voor het bewaren van dunne mest moet worden gesitueerd:
- op ten minste 150 m afstand van een voor verzuring gevoelig gebied, indien de gezamenlijke oppervlakte van de bassins niet meer bedraagt dan 350 m²;
 - op ten minste 250 m afstand van een voor verzuring gevoelig gebied, indien de gezamenlijke oppervlakte van de in de inrichting aanwezige bassins meer bedraagt dan 350 m².
- 1.2
- Voorschrift 1.1, onder a, is niet van toepassing op een uitbreiding van een veehouderij die is opgericht vóór 1 februari 1991, met een bassin voor het bewaren van dunne mest, indien de in voorschrift 1.1, onder a, genoemde afstand tot een voor verzuring gevoelig gebied niet of redelijkerwijs niet in acht kan worden genomen. In dat geval kan het bevoegd gezag nadere eisen stellen, inhoudende het in acht nemen van een geringere afstand dan genoemd in voorschrift 1.1, onder a.
 - Voorschrift 1.1, is niet van toepassing indien het een bassin betreft dat is opgericht in overeenstemming met dat voorschrift, indien het bassin na het tijdstip van de oprichting is komen te liggen binnen een afstand van een voor verzuring gevoelig gebied, als bedoeld in voorschrift 1.1.
- 1.3 Een bassin voor het bewaren van dunne mest, moet zijn uitgevoerd overeenkomstig de door het Ministerie van Volkshuisvesting, Ruimtelijke Ordening en Milieubeheer en het Ministerie van Landbouw, Natuurbeheer en Visserij in 1990 uitgegeven publikatie Bouwtechnische richtlijnen mestbassins 1990.
Een bassin voor het bewaren van dunne mest, dat is gebouwd tussen 1 juni 1987 en 1 februari 1991 moet zijn uitgevoerd overeenkomstig de door het Ministerie van Volkshuisvesting, Ruimtelijke Ordening en Milieubeheer en het Ministerie van Landbouw en Visserij in 1987 uitgegeven publikatie Bouwtechnische richtlijnen mestbassins.
- 1.4 Een bassin voor het bewaren van dunne mest, moet vanaf 1 januari 1992 zijn afgedekt. Een afdekking moet zijn uitgevoerd overeenkomstig de in voorschrift 1.3 genoemde publikatie uit 1990. Dit geldt niet, indien de afdekking van een bassin voor het bewaren van dunne mest, gebouwd en afgedekt tussen 1 juni 1987 en het tijdstip van inwerkingtreding van dit besluit, overeenkomstig de Bouwtechnische richtlijnen mestbassins uit 1987 is uitgevoerd.

- 1.5 Delen van de bouwconstructie alsmede de afdekking van een bassin moeten voor het verstrijken van de overeenkomstig bijlage II opgegeven referentieperiode worden vervangen, tenzij een beoordeling door of namens het KIWA, door of namens het bevoegd gezag, dan wel door een door het bevoegd gezag geaccepteerde deskundige uitwijst dat er een volgend tijdsbestek van gebruik kan zijn. Een door of namens het KIWA of door een door het bevoegd gezag geaccepteerde deskundige afgegeven bewijs van deze beoordeling moet aan het bevoegd gezag worden overgelegd. In dit bewijs moet voor de desbetreffende onderdelen van de bouwconstructie of de afdekking een nieuwe referentieperiode zijn aangegeven.

2 Controle foliebassin

- 2.1 Een foliebassin moet op mestdichtheid worden gecontroleerd door of namens het KIWA, door of namens het bevoegd gezag of door een door het bevoegd gezag geaccepteerde deskundige, zo vaak de omstandigheden daartoe aanleiding geven, bijvoorbeeld bij een redelijk vermoeden dat de afdichtingsfolie beschadigd is. Controle op mestdichtheid moet in ieder geval plaatsvinden binnen vijf jaar nadat de folie is aangebracht. De controle op mestdichtheid moet telkens binnen vijf jaar zijn herhaald. Een door of namens het KIWA of door een door het bevoegd gezag geaccepteerde deskundige afgegeven bewijs van een beoordeling op mestdichtheid moet aan het bevoegd gezag worden overgelegd.

3 Algemene voorschriften

- 3.1 Bij het vullen of ledigen van het bassin of anderszins mag geen verontreiniging van de bodem of het oppervlaktewater plaatsvinden.
- 3.2 Bij het aan- en afvoeren van dunne mest mag de omgeving niet worden verontreinigd. Transport dient te geschieden in gesloten tankwagens of in een gesloten mestdichte leiding.

4 (Vervallen)

5

Geluidhinder

5.1

Indien de inrichting uitsluitend op grond van het bewaren van dunne mest behoort tot een krachtens artikel 1.1, derde lid, van de Wet milieubeheer aangewezen categorie mag het equivalente geluidsniveau (LAeq), veroorzaakt door de in de inrichting aanwezige toestellen en installaties, alsmede door de in de inrichting verrichte werkzaamheden, op enig punt 50 m van de inrichting, niet meer bedragen dan het referentieniveau ter plaatse, met dien verstande dat:

- a. het equivalente geluidsniveau (LAeq) niet meer mag bedragen dan:
 - 50 dB(A) tussen 06.00 en 19.00 uur;
 - 45 dB(A) tussen 19.00 en 22.00 uur;
 - 40 dB(A) tussen 22.00 en 06.00 uur;
- b. het equivalente geluidsniveau niet minder hoeft te bedragen dan:
 - 40 dB(A) tussen 06.00 en 19.00 uur;
 - 35 dB(A) tussen 19.00 en 22.00 uur;
 - 30 dB(A) tussen 22.00 en 06.00 uur.

5.2

Indien de inrichting ook op een andere grond dan het bewaren van dunne mest behoort tot een krachtens artikel 1.1, derde lid van de Wet milieubeheer aangewezen categorie, mag het equivalente geluidsniveau (LAeq), veroorzaakt door de vast opgestelde toestellen en installaties ten behoeve van het bewaren van dunne mest, op enig punt 50 m van de inrichting, niet meer bedragen dan:

- 40 dB(A) tussen 06.00 en 19.00 uur;
- 35 dB(A) tussen 19.00 en 22.00 uur;
- 30 dB(A) tussen 22.00 en 06.00 uur.

5.3

Onverminderd de voorschriften 5.1 en 5.2, mogen incidentele verhogingen van geluidsniveaus, die een gevolg zijn van de in de inrichting aanwezige toestellen en installaties, alsmede van de in de inrichting verrichte werkzaamheden, gemeten in de meterstand "fast", in de regel niet groter zijn dan 10 dB boven de getalswaarde van het overeenkomstig de voorschriften 5.1 of 5.2 toegelaten equivalente geluidsniveau (LAeq). Zij mogen in ieder geval als piekwaarde niet meer bedragen dan:

- 70 dB(A) tussen 06.00 en 19.00 uur;
- 65 dB(A) tussen 19.00 en 22.00 uur;
- 60 dB(A) tussen 22.00 en 06.00 uur.

5.4 Controle op of berekening van de in de voorschriften 5.1, 5.2 en 5.3 vastgelegde geluidsniveaus moet geschieden overeenkomstig de "Handleiding meten en rekenen industrielawaai, IL-HR-13-01", van maart 1981, uitgegeven door het Ministerie van Volkshuisvesting, Ruimtelijke Ordening en Milieubeheer. Ook de beoordeling van de meetresultaten moet overeenkomstig deze handleiding plaatsvinden.

5.5 Het bevoegd gezag kan nadere eisen stellen ten aanzien van de voorzieningen die binnen de inrichting moeten worden aangebracht en de gedragsregels die in acht moeten worden genomen ten einde aan de voorschriften 5.1 tot en met 5.3 te voldoen.

6 Bodembescherming

6.1 Het is verboden bij het bewaren van dunne mest dan wel bij daarmee onmiddellijk verband houdende werkzaamheden vloeistoffen definitief in de bodem te brengen, met uitzondering van oppervlaktewater, hemelwater of drinkwater, indien daaraan geen verontreinigende stoffen zijn toegevoegd, de concentratie verontreinigende stoffen niet door een bewerking van het water is toegenomen en daaraan geen warmte is toegevoegd.

6.2 Indien blijkt dat de bodem is verontreinigd of aangetast, anders dan ten gevolge van een ongewoon voorval in de zin van de Wet bodembescherming, dient degene die de inrichting drijft, dit onverwijld te melden aan het bevoegd gezag.
Er moeten in deze gevallen onverwijld te maatregelen worden genomen teneinde de verontreiniging, de aantasting en de directe gevolgen daarvan te beperken en zoveel mogelijk ongedaan te maken.
Een voornemen tot bodemsanering over te gaan moet ten minste een maand voordat de sanering plaatsvindt, worden gemeld aan gedeputeerde staten van de betrokken provincie. Bij deze melding moeten gegevens worden verstrekt omtrent de resultaten van met het oog op de sanering verricht onderzoek en het tijdstip waarop met de sanering zal worden aangevangen.

ARCHIEF

~~DECCAND~~
geprint

5.1.2e

Vordenseweg
7244 PS BARCHEM

uw kenmerk:

ons kenmerk: 2009-011909

onderwerp: ontvangstbevestiging

Lochem,

behandeld door:

telefoonnummer:

27 oktober 2009

5.1.2e

(0573) 28 92 22

Geachte heer, mevrouw,

Op 25 oktober 2009 heeft u ons een brief gestuurd, die wij op 26 oktober 2009 hebben ontvangen. Uw brief wordt door ons in behandeling genomen.

De inhoud van uw brief hebben wij als volgt omschreven: melding besluit mestbassins Barchem. 5.1.2e

Mochten wij voor de beoordeling van uw melding meer informatie nodig hebben, dan ontvangt u daarover zo spoedig mogelijk een bericht. De vergunningverlener neemt dan contact met u op.

Binnen 6 weken, na ontvangst van uw melding, maken wij kenbaar of wij in kunnen stemmen met uw melding

Wij verzoeken u bij eventuele correspondentie ons kenmerk 2009-011909 te vermelden.

Heeft u vragen, dan kunt u contact opnemen met 5.1.2e van de afdeling Publieks-contacten. U kunt 5.1.2e bereiken via ons centrale telefoonnummer (0573) 28 92 22. Dit nummer is bereikbaar op werkdagen van 8.00 tot 17.00 uur.

Hoogachtend,

5.1.2e

5.1.2e

5.1.2e

secretaris

5.1.2e

burgemeester

Gemeente Lochem	
Afd.: <i>PC</i>	Kopie
nr.: <i>258</i>	
Ingekomen: 12 JAN. 2009	
T. <i>milieu melding</i>	
K	
☐ ontv.bev	☐ raadsverg. d.d.
☐ k-map	☐ archief/bibliotheek



MELDING ARTIKEL 8.19 WET MILIEUBEHEER

(VERANDERING INRICHTING)

Deze melding is gericht aan:

het college van burgemeester en wethouders van de gemeente Lochem

Postbus 17

7240 AA Lochem

Behoort bij besluit van burgemeester en wethouders van Lochem	
d.d.	29 JAN. 2009
kenmerk	

1. Algemene gegevens met betrekking tot de inrichting

Naam verzoek(st)er	5.1.2e	
Adres/postbus		
Postcode en plaats		
Telefoon		
E-mail		
Contactpersoon		

Naam vestiging	5.1.2e	
Adres/postbus		
Postcode en plaats		
Telefoon		
E-mail		
Kadastrale ligging		Nr(s)
Contactpersoon		
Functie contactpersoon		
Bedrijfsaard		
Aantal werknemers		

2. Vergunde situatie

Datum vigerende vergunning	
Soort vergunning (1)	Oprichtingsvergunning / wijzigingsvergunning / (deel)revisievergunning / eerdere melding
Bedrijfstypering (2)	<i>persoonen houders</i>
Speciale activiteiten	

3. Gewijzigde situatie

Wijziging sinds/vanaf	1 maart 2009
Wijzigingen bestaan uit (3)	wijziging woonhuis tot kantine met kleed- en wasruimte
Wijzigingen bestaan uit (omschrijving)	Opgave van de onderdelen waarvan en de mate waarin door de beoogde wijziging wordt afgeweken van de verleende vergunning en de daaraan gekoppelde beperkingen en voorschriften (3): de bestemming van huidige woonhuis wordt gewijzigd in een kantine met kleed- en wasruimte t.b.v. pelsdieren houden reden(en) waarom en gegevens waaruit blijkt dat de voorgenomen verandering van de inrichting, of de werking daarvan, niet leidt tot andere of nadelige gevolgen voor het milieu dan die de inrichting ingevolge de vergunning en daaraan verbonden beperkingen en voorschriften mag veroorzaken: - geen uitbreiding van aantal te houden dieren en/of stalruimte/opstapvlak.

- (1) doorhalen wat niet van toepassing is
- (2) vermeld hier de aard van de inrichting, bv garage, tankstation, pluimveehouderij, melkrundveehouderij etc
- (3) in de meeste gevallen kan worden volstaan met een duidelijke omschrijving van het object waarop de melding betrekking heeft
- (3) het milieu-effect aangeven ten opzichte van de eerder verleende vergunning(en); er moet duidelijk worden onderbouwt waarom de verandering géén nadelige effecten voor het milieu heeft

Bijlagen

Bij deze melding zijn gevoegd:

(aankruisen wat van toepassing is, een **plattegrondtekening van de inrichting en omgeving moeten in ieder geval worden bijgevoegd**).

- | | |
|--|---|
| ☒ plattegrondtekening inrichting | ☐ anders, nl.: _____ |
| ☐ een niet-technische omschrijving van de activiteiten, waarvoor de melding geldt | ☐ anders, nl.: _____ |
| ☐ berekening van de veebezetting | ☐ anders, nl.: _____ |

Ondertekening

Ondergetekende verklaart als bevoegd persoon dit formulier en de daartoe behorende bescheiden naar waarheid te hebben ingevuld,

Baardem 11-1-2009
(plaats, datum)

Firma stempel,

De verzoek(st)er,

5.1.2e

(handtekening, naam, hoedanigheid)

5.1.2e

*** De melding met plattegrondtekening dient in tweevoud en tenminste 6 weken voor de realisering van de verandering te worden ingeleverd!!**



Geacht gemeentebestuur,

Deze aanvraag bevat een milieumelding en een bouwaanvraag.
Deze informatiepakketten worden separaat verstuurd naar de desbetreffende afdelingen.

Ter verduidelijking stuur ik bij de milieumelding een kopie van de bouwaanvraag en bij de bouwvraag een kopie van de milieumelding.

Mochten er nog vragen zijn dan kunt u contact met ons opnemen.

Met vriendelijke groet,

JAN STEENBERGEN BV

5.1.2e

ALGEMENE VOORWAARDEN

Artikel 1. Begrippen

In deze algemene voorwaarden wordt verstaan onder:

Jan Steenbergen BV, de besloten vennootschap met beperkte aansprakelijkheid Jan Steenbergen BV, statutair gevestigd te De Wijk, Nederland, kantoorhoudende te (7949 AJ) Rogat, Nederland, aan de Industrieweg 17. Wederpartij, de natuurlijke of rechtspersoon die zich in verband met de koop van goederen of levering van diensten jegens Jan Steenbergen BV heeft verbonden of met dat doel met deze in onderhandeling is.

Partijen: Wederpartij en Jan Steenbergen BV. Rechtsbetrekking: de tussen Partijen te sluiten of gesloten overeenkomst alsmede elke wijziging daarvan of aanvulling daarop, waaronder begrepen daartoe strekkende onderhandelingen, aanbiedingen, offertes en opdrachten waarop deze voorwaarden van toepassing zijn. Producten: alle zaken, waaronder begrepen documentatie en alle resultaten van dienstverlening door Jan Steenbergen BV, die het onderwerp zijn van een overeenkomst. Systemen: Producten bestaande uit meerder onderdelen, tezamen een geheel vormend, bijvoorbeeld een opslag- of afdeksysteem (zoals bassins en silo's) voor mest, (vervuld) water en silo.

Order: iedere opdracht van Wederpartij in welke vorm dan ook.

Artikel 2. Toepasselijkheid

Deze algemene voorwaarden zijn uitdrukkelijk van toepassing op alle tussen Partijen geldende rechtsbetrekkingen. De onderhavige voorwaarden zijn eveneens van toepassing op alle overeenkomsten met Wederpartij, voor de uitvoering waarvan derden dienen te worden betrokken. Algemene voorwaarden, onder welke benaming ook, van Wederpartij zijn niet van toepassing, en worden middels deze bepaling uitdrukkelijk van de hand gewezen. Wederpartij, aan wie eenmaal deze voorwaarden ter beschikking zijn gesteld, wordt geacht van de toepasselijkheid er van op de hoogte te zijn. Wederpartij wordt geacht de toepasselijkheid van deze voorwaarden mede te aanvaarden met betrekking tot latere overeenkomsten, al dan niet voortvloeiende uit de eerste Rechtsbetrekking, met Jan Steenbergen BV. Afwijkingen van deze voorwaarden zijn slechts geldig indien deze uitdrukkelijk door Jan Steenbergen BV worden aanvaard en vervolgens schriftelijk worden vastgelegd. Indien en voor zover van deze algemene voorwaarden is afgeweken, zonder dat daarbij de toepasselijkheid van deze voorwaarden uitdrukkelijk is uitgesloten, blijven de overige bepalingen van deze voorwaarden onverminderd van kracht. Afwijkingen gelden slechts voor de enkele overeenkomst waarop zij betrekking hebben.

Artikel 3. Offerte en overeenkomst

De door Jan Steenbergen BV uitgebrachte offertes (alsmede prijzen, aanbiedingen, leveringsstijden) zijn voor zowel Jan Steenbergen BV als Wederpartij geheel vrijblijvend en gelden slechts als een uitnodiging tot het plaatsen van een Order door Wederpartij. De geldigheid van een offerte is dertig (30) dagen, tenzij anders vermeld. Na aanvaarding hiervan heeft Jan Steenbergen BV het recht het aanbod, de prijs, de leveringsstijd en/of de offerte binnen vijf (5) werkdagen na ontvangst van de schriftelijke aanvaarding door de Wederpartij te herroepen. Jan Steenbergen BV mag prijswijzigingen doorvoeren in geval van stijgingen van grondstofprijzen en van het loonniveau. Jan Steenbergen BV kan niet aan haar offerte worden gehouden indien Wederpartij had behoren te begrijpen dat de offerte danwel een onderdeel daarvan een kennelijke vergissing of verschrijving bevatte. Wederpartij wordt geacht hetgeen met Jan Steenbergen BV te zijn overeengekomen zoals is omschreven in de opdrachtbevestiging van Jan Steenbergen BV, indien Jan Steenbergen BV op de achtste (8e) dag na verzending van de opdrachtbevestiging niet van Wederpartij het schriftelijk bericht heeft ontvangen dat de inhoud van de bevestiging afwijkt van hetgeen zou zijn overeengekomen.

Ten opzichte van Wederpartij strekt het schriftelijke aanbod of orderbevestiging van Jan Steenbergen BV tot volledig bewijs van de inhoud van de overeenkomst, behoudens door Wederpartij te leveren tegenbewijs. Alle prijzen genoemd door Jan Steenbergen BV zijn exclusief BTW tenzij uitdrukkelijk anders aangegeven.

Artikel 4. Levering en aflevering

Opgegeven leveringstijden gelden niet als fatale termijnen, tenzij uitdrukkelijk anders overeengekomen. Wederpartij dient Jan Steenbergen BV derhalve in gebreke te stellen en een redelijke termijn te geven alsnog na te komen zonder dat Wederpartij het recht tot ontbinding of schadevergoeding heeft. Overschrijding van de opgegeven termijn met maximaal de redelijke termijn geeft Wederpartij niet het recht de Order te annuleren, de ontvangst of de betaling van de Producten te weigeren, c.q. op te schorten en/of enigerlei schadevergoeding van Jan Steenbergen BV te eisen. Als plaats van levering geldt de vestigingsplaats van Wederpartij indien die in Nederland is en de Nederlandse staatsgrens indien Wederpartij in het buitenland is gevestigd, een en ander tenzij schriftelijk anders overeengekomen. Jan Steenbergen BV is gerechtigd de Order in gedeelten uit te voeren. In dat geval wordt eveneens in gedeelten gefactureerd. Met de levering van de Producten gaat het risico mee over. Voor zover het Product bestaat uit meerdere onderdelen, tezamen vormend een Systeem, heeft Jan Steenbergen BV aan haar (deel-) leveringsplicht voldaan door de geleverde zaken éénmaal aan te bieden op het afgesproken tijdstip aan Wederpartij en te monteren en installeren conform het montageschema. Het aanbod van levering en montage wordt met levering gelijkgesteld. Bij weigering van in ontvangstnemen van de Producten door Wederpartij zal Jan Steenbergen BV deze tot dertig (30) dagen na aanbieding (doen) opslaan, in welk geval de kosten van (retour-) vracht alsmede van opslag voor rekening van Wederpartij komen. Voor zover het Product bestaat uit losse zaken heeft Jan Steenbergen BV aan haar leveringsplicht voldaan door de Producten éénmaal aan te bieden op het afgesproken tijdstip aan Wederpartij. Het aanbod van levering wordt met levering gelijkgesteld. Bij weigering van in ontvangstnemen van de Producten door Wederpartij zal Jan Steenbergen BV deze tot dertig (30) dagen na aanbieding (doen) opslaan, in welk geval de kosten van (retour-) vracht alsmede van opslag voor rekening van Wederpartij komen. In geval van opslag als bedoeld in de twee voorgaande leden zal Jan Steenbergen BV Wederpartij schriftelijk berichten dat de Producten binnen genoemde termijn van dertig (30) dagen (ter montage en installatie) afgenomen dienen te worden, welke termijn een fatale termijn is en bij gebreke waarvan Jan Steenbergen BV bevoegd is de overeenkomst te ontbinden. Transport, waaronder begrepen het laden en lossen, vindt plaats franco aan Wederpartij dan wel tot aan de grens, conform lid 3, mits de Order een waarde heeft van minimaal € 1.500. Voor transport naar de waddenielanden geldt dat alle kosten in verband met de overvaart in rekening worden gebracht. Orders met een waarde minder dan € 1.500 en leveringen in het buitenland worden geleverd tegen vergoeding van volledige transportkosten, tenzij schriftelijk anders overeengekomen. Transport, waaronder begrepen het laden en lossen, vindt plaats voor risico van Wederpartij, ongeacht in wiens opdracht transport plaatsvindt of te wiens laste het transportrisico door vervoerder wordt gebracht, tenzij schriftelijk anders overeengekomen.

Artikel 5. Annulering

Indien Wederpartij de aan Jan Steenbergen BV verstrekte Order geheel of gedeeltelijk annuleert, is Wederpartij verplicht om aan Jan Steenbergen BV alle met het oog op de uitvoering van de Order redelijkerwijs gemaakte (on)kosten te vergoeden, zulks onverminderd het recht van Jan Steenbergen BV op schadevergoeding wegens winstverlies alsmede van de overige uit de bewuste annulering voortvloeiende schaden en kosten.

Artikel 6. Reclame

Eventuele reclames dienen binnen acht (8) dagen na ontvangst van de Producten schriftelijk en gedetailleerd door Wederpartij aan Jan Steenbergen BV te worden opgegeven. Niet gereclameerd kan worden over gemonteerde Producten zoals bijvoorbeeld - doch niet beperkt tot - silo- en bassinolie. Evenmin kan worden gereclameerd over Producten welke buiten het programma van Producten van Jan Steenbergen BV vallen en speciaal voor Wederpartij zijn ingekocht. Wederpartij

wordt geacht de Producten zonder bezwaren te hebben geaccepteerd wanneer niet uiterlijk binnen de in het eerste lid genoemde termijn na ontvangst schriftelijk wordt gereclameerd. Indien Jan Steenbergen BV na deze termijn desalniettemin aan de reclamatie aandacht schenkt, geschiedt zulks onverplicht en kan Wederpartij daaraan geen rechten ontfen.

Artikel 7. Aansprakelijkheid Jan Steenbergen BV

Jan Steenbergen BV aanvaardt alleen de wettelijke verplichtingen tot schadevergoeding voor zover dat uit dit artikel blijkt. Indien Wederpartij stelt schade te hebben geleden als gevolg van een toerekenbare tekortkoming aan de zijde van Jan Steenbergen BV, dient Wederpartij zowel de tekortkoming als de toerekenbaarheid aan te tonen. De totale aansprakelijkheid van Jan Steenbergen BV wegens toerekenbare tekortkoming in de nakoming van de overeenkomst is vanaf de levering van de Producten beperkt tot vergoeding van directe schade tot maximaal de (aflopende) percentages overeenstemmend met die genoemd in het bij het Product verstrekte garantiecertificaat. In geen geval zal de totale vergoeding voor directe schade echter meer bedragen dan het maximaal door de verzekering van Jan Steenbergen BV uit te keren bedrag. Non-conformiteit van de Producten wordt gelijkgesteld met een toerekenbare tekortkoming en geldt derhalve in dat geval de regeling zoals in dit artikel omschreven. Onder directe schade worden uitsluitend verstaan: de redelijke kosten die Wederpartij zou moeten maken om de prestatie van Jan Steenbergen BV aan de overeenkomst te laten beantwoorden. Deze schade wordt echter niet vergoed indien Wederpartij de overeenkomst heeft ontbonden; de redelijke kosten gemaakt ter vaststelling van de oorzaak en de omvang van de schade, voor zover de vaststelling betrekking heeft op directe schade in de zin van deze voorwaarden; de redelijke kosten, gemaakt ter voorkoming of beperking van schade, voor zover Wederpartij aantoonst dat deze kosten hebben geleid tot beperking van de directe schade in de zin van deze voorwaarden. Een tekortkoming kan slechts aan Jan Steenbergen BV worden toegerekend indien haar enige schuld treft.

Jan Steenbergen BV aanvaardt geen aansprakelijkheid indien de schade zijn oorzaak vindt in het niet nakomen door Wederpartij van de in de overeenkomst en/of in de onderhavige voorwaarden gestelde regels of gegeven aanwijzingen van Jan Steenbergen BV, of indien er anderszins sprake is van eigen schuld. Jan Steenbergen BV aanvaardt geen aansprakelijkheid voor schade als gevolg van verlies en/of diefstal van zaken. Indien de verzekering in enig geval geen dekking biedt of niet tot uitkering overgaat, is de aansprakelijkheid van Jan Steenbergen BV beperkt tot maximaal het bedrag van de voor die overeenkomst bedongen prijs exclusief BTW, met in achtneming van het hiervoor in artikel 7.2 bepaalde. Indirecte schade, daaronder begrepen gevolgschade, gederfde winst, gemiste besparingen en schade door bedrijfsstagnatie, komt niet voor vergoeding in aanmerking. Maximumbedragen komen te vervallen indien er sprake is van opzet of grove schuld van Jan Steenbergen BV. De aansprakelijkheid van Jan Steenbergen BV wegens toerekenbare tekortkoming in de nakoming van een overeenkomst ontstaat slechts indien Wederpartij Jan Steenbergen BV overwijd en deugdelijk schriftelijk in gebreke stelt, stellende daarbij een redelijke termijn ter zuivering van de tekortkoming, en Jan Steenbergen BV ook na die termijn toerekenbaar in de nakoming van haar verplichtingen tekort blijft schieten. De ingebrekestelling dient een zo gedetailleerd mogelijke omschrijving van de tekortkoming te bevatten, zodat Jan Steenbergen BV in staat is adequaat te reageren. Wederpartij is niet bevoegd de vermoede tekortkoming zelf te (doen) herstellen, alvorens Jan Steenbergen BV daartoe toestemming heeft gegeven. Indien Wederpartij zonder voorafgaande schriftelijke toestemming eventuele gebreken toch door een derde laat herstellen, is Jan Steenbergen B.V. niet gehouden de daarmee gepaard gaande kosten te voldoen. Ook vervalt alsdan eventueel door Jan Steenbergen B.V. gegeven garanties. Voorwaarde voor het ontstaan van enig recht op schadevergoeding is steeds dat Wederpartij de schade zo spoedig mogelijk na het ontstaan daarvan schriftelijk bij Jan Steenbergen BV meldt. Wederpartij vrijwaart Jan Steenbergen BV voor alle aanspraken van derden wegens productaansprakelijkheid als gevolg van een gebrek in een product dat door Wederpartij aan een derde is geleverd en dat mede bestond uit door Jan Steenbergen BV geleverde zaken, behoudens indien en voor zover Wederpartij bewijst dat de schade is veroorzaakt door die zaken. Voor vergoeding van die schade komt alleen in aanmerking die schade waartegen Jan Steenbergen BV verzekerd is. Een reeks van samenhangende gebeurtenissen geldt als één gebeurtenis. Jan Steenbergen BV staat niet in voor onjuist/ ondeskundig gebruik/ verwerking door Wederpartij of door derden van Producten. Indien Wederpartij niet stipt al zijn verplichtingen is nagekomen, is Jan Steenbergen BV daarvoor op geen enkele wijze aansprakelijk. Jan Steenbergen BV staat op geen enkele wijze in voor werkzaamheden door derden verricht en is op geen enkele wijze aansprakelijk voor werkzaamheden door derden verricht. In geval van leveringen buiten Nederland is Wederpartij verantwoordelijk voor kennis en juiste en volledige naleving van alle op grond van (locale, nationale en Europese) regelgeving of gebruiken geldende normen (bijvoorbeeld met betrekking tot dakbelasting), voorschriften en voorwaarden met betrekking tot de levering en montage van de Systemen en Producten van Jan Steenbergen BV. Wederpartij zal Jan Steenbergen BV op de hoogte stellen en houden van voornoemde normen, voorschriften en voorwaarden. Wederpartij is gehouden Jan Steenbergen BV te vrijwaren voor schade die laatstgenoemde lijdt als gevolg van niet juiste en/of niet volledige naleving van de normen, voorschriften en voorwaarden.

Artikel 8. Garantie

Jan Steenbergen BV geeft op de Producten, voor zover die bestaan uit meerdere onderdelen, tezamen vormend een Systeem, garantie conform het bij het Product verstrekt garantiecertificaat. Op los geleverde materialen en onderdelen geeft Jan Steenbergen BV geen garantie, ook al zijn deze zaken gelijktijdig met een systeem, als bedoeld in lid 1 van dit artikel, geleverd.

Artikel 9. Monsters, modellen en voorbeelden

Ingeval van fabricage of montage van Producten, al dan niet volgens door Wederpartij verstrekt monster, model, tekeningen of andere aanwijzingen, staat Wederpartij er jegens Jan Steenbergen BV voor in dat door de fabricage en/of levering van de Producten geen merk, octrooi, gebreks- of handelsmodel of enig ander recht van derden wordt aangeast. Mocht blijken dat dit wel het geval is, dan is Jan Steenbergen BV gerechtigd terstond de fabricage of levering te staken en vergoeding van de gemaakte kosten benevens die van schadevergoeding van Wederpartij te verlangen zonder dat Jan Steenbergen BV jegens Wederpartij tot schadevergoeding gehouden is. Indien door Jan Steenbergen BV een monster, model of voorbeeld van Producten is getoond of verstrekt, wordt dit vermoed slechts te zijn getoond of verstrekt bij wijze van indicatie, de hoedanigheden van de te leveren zaken kunnen van het monster, model of voorbeeld afwijken, tenzij uitdrukkelijk is vermeld dat wordt geleverd conform het getoonde of verstrekte monster, model of voorbeeld. Afbeeldingen, tekeningen, maatopgaven en dergelijke die Jan Steenbergen BV verstrekt in catalogi, circulaire of anderszins zijn niet bindend en zijn alleen bedoeld om een algemene voorstelling te geven van hetgeen Jan Steenbergen BV biedt, tenzij uitdrukkelijk is vermeld dat wordt geleverd conform het verstrekte. Afwijkingen geven Wederpartij niet het recht de ontvangst of de betaling der Producten te weigeren of enigerlei vergoeding te vragen.

Artikel 10. Afwijkingen

Jan Steenbergen BV is bevoegd Producten te leveren die op de navolgende punten afwijken van de in de koopovereenkomst omschreven zaken: -maten; -kleuren; -gewicht.

Jan Steenbergen B.V. kan niet worden aangesproken op afwijkingen in maat, kleur of gewicht die het gevolg zijn van een natuurlijk proces (uitzetting, inklinking, verkleuring e.d.).

Artikel 11. Betaling en incasso

Jan Steenbergen BV is te allen tijde gerechtigd een aanbetaling, vooruitbetaling of zekerheden te verlangen alvorens tot levering of verdere levering over te gaan en bij weigering van opdrachtgever haar verplichtingen op schorten. Leveringen aan niet in Nederland gevestigde Wederpartijen geschieden slechts na vooruitbetaling van het totaal door Wederpartij te betalen bedrag. Betaling, vermindert met de aanbetaling, dient te geschieden binnen, tenzij schriftelijk anders overeengekomen, acht (8) dagen na factuurdatum door middel van overmaking op de bankrekening van Jan Steenbergen BV. Het betreft hier een fatale termijn. Na het verstrijken van de overeengekomen betalingstermijn is Wederpartij in verzuim en is de wettelijke handelsrente vermeerderd met twee procent (2%) verschuldigd. In geval van liquidatie, faillissement of surseance van betaling van Wederpartij zijn de verplichtingen van Wederpartij onmiddellijk opeisbaar. Wederpartij is niet bevoegd een door haar verschuldigde betaling te verrekenen met enige vordering die zij op Jan Steenbergen B.V. pretendeert te hebben, danwel eigenhandig een korting te verrekenen. Door Wederpartij gedane betalingen strekken steeds ter afdoening in de eerste plaats van de verschuldigde rente en kosten en strekken in de tweede plaats ter afdoening van opeisbare vorderingen/ facturen die het langst ontstaan, zelfs indien Wederpartij vermeldt dat de voldoening betrekking heeft op een latere vordering/ factuur. Is Wederpartij in gebreke of verzuim dan komen de kosten ter verkrijging van voldoening in en buiten rechte voor rekening van Wederpartij, te stellen op vijftien procent (15%) van al het verschuldigde met een minimum van €250. Indien Jan Steenbergen BV evenwel aantoonst hogere kosten te hebben gemaakt, welke redelijkerwijs noodzakelijk waren, komen ook deze kosten voor vergoeding in aanmerking. Ook de kosten van een premature faillissementsaanvraag vallen onder kosten zoals hier bedoeld. Vorderingen van Jan Steenbergen BV op Wederpartij zijn direct en ineens opeisbaar indien:

- na het sluiten van de overeenkomst Jan Steenbergen BV omstandigheden ter kennis komen die Jan Steenbergen BV goede grond geven te vrezen dat Wederpartij niet aan zijn verplichtingen zal voldoen;
- Wederpartij zijn verplichtingen uit de overeenkomst en/ of onderhavige voorwaarden niet stipt nakomt.

In genoemde gevallen is Jan Steenbergen BV gerechtigd de verdere uitvoering van de overeenkomst op te schorten, de overeenkomst te ontbinden, schadevergoeding te vorderen, een en ander stipt niet uit de bevoegdheid van Jan Steenbergen BV om gebruik te maken van haar overige rechten, waaronder het recht op nakoming. Indien zich omstandigheden voordoen met betrekking tot personen en/ of materialen waarvan Jan Steenbergen BV zich bij de uitvoering van de overeenkomst bedient of zich pleegt te bedienen, welke van dien aard zijn dat de uitvoering van de overeenkomst onmogelijk dan wel dermate bezwaarlijk en/ of onevenredig kostbaar wordt, dat nalaving van de overeenkomst in redelijkheid niet meer kan worden gevergd, heeft Jan Steenbergen BV het recht de overeenkomst met Wederpartij te ontbinden zonder dat daardoor enige gehoudenheid tot schadevergoeding jegens Wederpartij ontstaat.

Artikel 12. Eigendomsvoorbehoud

Alle aan Wederpartij geleverde Producten blijven eigendom van Jan Steenbergen BV, totdat alle bedragen die Wederpartij uit welken hoofde dan ook aan Jan Steenbergen BV verschuldigd is, waaronder uitdrukkelijk begrepen rente en kosten van inroeping, volledig aan Jan Steenbergen BV zijn voldaan.

Artikel 13. Overmacht

Geen der Partijen is gehouden tot het nakomen van enige verplichting indien hij daartoe verhinderd is als gevolg van overmacht en derhalve niet is te wijten aan zijn schuld, noch krachtens wet, rechtshandeling of in het verkeer geldende opvattingen voor zijn rekening komt. Onder overmacht wordt mede verstaan een niet-toerekenbare tekortkoming van toeleveranciers van Jan Steenbergen BV. Wanneer de overmachtsituatie langer dan negenig dagen heeft geduurd, hebben Partijen het recht om de overeenkomst door schriftelijke ontbinding te beëindigen. Hetgeen reeds ingevolge de overeenkomst is gepresteerd is, wordt dan naar verhouding afgerekend, zonder dat Partijen elkaar overigens iets verschuldigd zullen zijn.

Artikel 14. Aansprakelijkheid Wederpartij

Wederpartij is aansprakelijk voor alle schade die ontstaat door of (mede) een gevolg is van haar gedragingen in strijd met de in de overeenkomst en/ of de algemene voorwaarden opgelegde verplichtingen en verboden en/ of de door Jan Steenbergen BV gegeven aanwijzingen. Wederpartij vrijwaart Jan Steenbergen BV voor alle aanspraken van derden betreffende deze schade.

Artikel 15. Verjaring

Vorderingen op Jan Steenbergen BV verjaren na verloop van een (1) jaar na het ontstaan, dan wel bekend worden van de vorderingen.

Artikel 16. Toepasselijk recht en geschillen

Op deze voorwaarden, alsmede op alle overeenkomsten is Nederlands recht van toepassing. Met betrekking tot overeenkomsten als bedoeld in artikel 6:247 lid 2 BW wordt echter uitdrukkelijk bepaald dat afdeling 3, titel 5 van Boek 6 BW buiten toepassing blijft. Het Weens Koopverdrag is niet van toepassing op onderhavige overeenkomst.

Naast de rechter die volgens de nationale regels van het Nederlands Burgerlijk Procesrecht bevoegd is van een gerechtel geschil kennis te nemen is voorts altijd de rechter van de Arrondissementsrechtbank Zwolle bevoegd van een geschil kennis te nemen.

Artikel 17. Slotbepalingen

Indien één of meer artikelen van deze voorwaarden ongeldig of op andere wijze niet verbindend zouden zijn, wordt daardoor de geldigheid van de overige artikelen van deze voorwaarden niet aangetast.

Verplichtingen welke naar hun aard bestemd zijn om ook na het einde van de overeenkomst voort te duren, blijven na het einde van die overeenkomst bestaan. Het is Jan Steenbergen BV toegestaan de in enige overeenkomst met Wederpartij omschreven rechten en verplichtingen aan derden over te dragen. In het geval verplichtingen van Jan Steenbergen BV worden overgedragen dient Jan Steenbergen BV Wederpartij hiervan voorafgaand op de hoogte te stellen en heeft Wederpartij het recht de overeenkomst te ontbinden. Jan Steenbergen BV is niet tot enige schadevergoeding ter zake gehouden.

Het is Partijen niet toegestaan de overeenkomst of rechten en/ of verplichtingen uit de overeenkomst geheel of gedeeltelijk over te dragen aan een derde zonder voorafgaande schriftelijke toestemming van de andere partij(en) bij deze overeenkomst. Indien Jan Steenbergen BV op basis van de omstandigheden die haar op dat moment bekend zijn en hadden moeten zijn in alle redelijkheid meent rechtsgeldig een opschorsing-, ontbinding- en / of vernietigingsrecht te kunnen uitoefenen, is Jan Steenbergen BV niet gehouden tot betaling van de wettelijke rente, in het geval later moet komen vast te staan dat zij bedoelde recht(en) niet rechtsgeldig heeft uitgeoefend.

Aan de opschriften bij de artikelen komt geen zelfstandige betekenis toe. In deze voorwaarden is een rubricering per artikel uitsluitend ter identificatie aangebracht. Deze dient bij de interpretatie zonnodig buiten beschouwing te blijven.

Registratienummer: 05.12

Gedeponeerd bij de Arrondissementsrechtbank Assen.

Industrieweg 17
7949 AJ Rogat-Meppel
Postbus 46
7957 ZG De Wijk
Tel. 0522 - 44 24 22
Fax 0522 - 44 19 66



2009.011908
Jan Steenbergen bv

milieu, melding

INGEKOMEN

26 OKT 2009

**Publiekscontacten
LOCHEM**

Aan het gemeentebestuur van: **Lochem**

Bouwaanvraag en Kennisgevingsformulier Besluit mestbassins Hinderwet
voor de bouw van een JS-Silo-System voor:

Project nr. : VE-2042

Opdrachtgever : Hissink VOF
Vordenseweg
7244 PS Barchem

5.1.2e

Silotype : JS-silo
Hoogte : 3 m.
Diameter : 13,15 m.
Inhoud : 407 m³.

Bijlagen: - KIWA-verklaring
- Situatieschets
- Documentatie

Rogat-Meppel, 2 september 2009

5.1.2e

ALGEMENE VOORWAARDEN

Artikel 1. Begrippen

In deze algemene voorwaarden wordt verstaan onder:

Jan Steenberg BV, de besloten vennootschap met beperkte aansprakelijkheid Jan Steenberg BV, statutair gevestigd te De Wijk, Nederland, kantoorhoudende te (7949 AJ) Rogat, Nederland, aan de Industrieweg 17. Wederpartij: de natuurlijke of rechtspersoon die zich in verband met de koop van goederen of levering van diensten jegens Jan Steenberg BV heeft verbonden of met dat doel met deze in onderhandeling is.

Partijen: Wederpartij en Jan Steenberg BV. Rechtsbetrekking: de tussen Partijen te sluiten of gesloten overeenkomst alsmede elke wijziging daarvan of aanvulling daarop, waaronder begrepen daartoe strekkende onderhandelingen, aanbiedingen, offertes en opdrachten waarop deze voorwaarden van toepassing zijn. Producten: alle zaken, waaronder begrepen documentatie en alle resultaten van dienstverlening door Jan Steenberg BV, die het onderwerp zijn van een overeenkomst. Systemen: Producten bestaande uit meerder onderdelen, tezamen een geheel vormend, bijvoorbeeld een opslag- of afdeksysteem (zoals bassins en silo's) voor mest, (vervuld) water en silb.

Order: iedere opdracht van Wederpartij in welke vorm dan ook.

Artikel 2. Toepasselijkheid

Deze algemene voorwaarden zijn uitdrukkelijk van toepassing op alle tussen Partijen geldende rechtsbetrekkingen. De onderhavige voorwaarden zijn eveneens van toepassing op alle overeenkomsten met Wederpartij, voor de uitvoering waarvan derden dienen te worden betrokken. Algemene voorwaarden, onder welke benaming ook, van Wederpartij zijn niet van toepassing, en worden middels deze bepaling uitdrukkelijk van de hand gewezen. Wederpartij, aan wie eenmaal deze voorwaarden ter beschikking zijn gesteld, wordt geacht van de toepasselijkheid er van op de hoogte te zijn. Wederpartij wordt geacht de toepasselijkheid van deze voorwaarden mede te aanvaarden met betrekking tot latere overeenkomsten, al dan niet voortvloeiende uit de eerste Rechtsbetrekking, met Jan Steenberg BV. Afwijkingen van deze voorwaarden zijn slechts geldig indien deze uitdrukkelijk door Jan Steenberg BV worden aanvaard en vervolgens schriftelijk worden vastgelegd. Indien en voor zover van deze algemene voorwaarden is afgeweken, zonder dat daarbij de toepasselijkheid van deze voorwaarden uitdrukkelijk is uitgesloten, blijven de overige bepalingen van deze voorwaarden onverminderd van kracht. Afwijkingen gelden slechts voor de enkele overeenkomst waarop zij betrekking hebben.

Artikel 3. Offerte en overeenkomst

De door Jan Steenberg BV uitgebrachte offertes (alsmede prijzen, aanbiedingen, leveringstijden) zijn voor zowel Jan Steenberg BV als Wederpartij geheel vrijblijvend en gelden slechts als een uitnodiging tot het plaatsen van een Order door Wederpartij. De geldigheid van een offerte is dertig (30) dagen, tenzij anders vermeld. Na aanvaarding hiervan heeft Jan Steenberg BV het recht het aanbod, de prijs, de leveringstijd en/of de offerte binnen vijf (5) werkdagen na ontvangst van de schriftelijke aanvaarding door de Wederpartij te herroepen. Jan Steenberg BV mag prijswijzigingen doorvoeren in geval van stijgingen van grondstofprijzen en van het loonniveau. Jan Steenberg BV kan niet aan haar offerte worden gehouden indien Wederpartij had behoren te begrijpen dat de offerte danwel een onderdeel daarvan een kennelijke vergissing of verschrijving bevatte. Wederpartij wordt geacht hetgeen met Jan Steenberg BV te zijn overeengekomen zoals is omschreven in de opdrachtbevestiging van Jan Steenberg BV, indien Jan Steenberg BV op de achtste (8e) dag na verzending van de opdrachtbevestiging niet van Wederpartij het schriftelijk bericht heeft ontvangen dat de inhoud van de bevestiging afwijkt van hetgeen zou zijn overeengekomen.

Ten opzichte van Wederpartij strekt het schriftelijke aanbod of orderbevestiging van Jan Steenberg BV tot volledig bewijs van de inhoud van de overeenkomst, behoudens door Wederpartij te leveren tegenbewijs. Alle prijzen genoemd door Jan Steenberg BV zijn exclusief BTW tenzij uitdrukkelijk anders aangegeven.

Artikel 4. Levering en aflevering

Opgegeven leveringstijden gelden niet als fatale termijnen, tenzij uitdrukkelijk anders overeengekomen. Wederpartij dient Jan Steenberg BV derhalve in gebreke te stellen en een redelijke termijn te geven alsnog na te komen zonder dat Wederpartij het recht tot ontbinding of schadevergoeding heeft. Overschrijding van de opgegeven termijn met maximaal de redelijke termijn geeft Wederpartij niet het recht de Order te annuleren, de ontvangst of de betaling van de Producten te weigeren, c.q. op te schorten en/of enigerlei schadevergoeding van Jan Steenberg BV te eisen. Als plaats van levering geldt de vestigingsplaats van Wederpartij indien die in Nederland is en de Nederlandse staatsgrens indien Wederpartij in het buitenland is gevestigd, een en ander tenzij schriftelijk anders overeengekomen. Jan Steenberg BV is gerechtigd de Order in gedeelten uit te voeren. In dat geval wordt eveneens in gedeelten gefactureerd. Met de levering van de Producten gaat het risico mee over. Voor zover het Product bestaat uit meerdere onderdelen, tezamen vormend een Systeem, heeft Jan Steenberg BV aan haar (deel-) leveringsplicht voldaan door de geleverde zaken éénmaal aan te bieden op het afgesproken tijdstip aan Wederpartij en te monteren en installeren conform het montageschema. Het aanbod van levering en montage wordt met levering gelijkgesteld. Bij weigering van in ontvangstnemen van de Producten door Wederpartij zal Jan Steenberg BV deze tot dertig (30) dagen na aanbieding (doen) opslaan, in welk geval de kosten van (retour-) vracht alsmede van opslag voor rekening van Wederpartij komen. Voor zover het Product bestaat uit losse zaken heeft Jan Steenberg BV aan haar leveringsplicht voldaan door de Producten éénmaal aan te bieden op het afgesproken tijdstip aan Wederpartij. Het aanbod van levering wordt met levering gelijkgesteld. Bij weigering van in ontvangstnemen van de Producten door Wederpartij zal Jan Steenberg BV deze tot dertig (30) dagen na aanbieding (doen) opslaan, in welk geval de kosten van (retour-) vracht alsmede van opslag voor rekening van Wederpartij komen. In geval van opslag als bedoeld in de twee voorgaande leden zal Jan Steenberg BV Wederpartij schriftelijk berichten dat de Producten binnen genoemde termijn van dertig (30) dagen (ter montage en installatie) afgenomen dienen te worden, welke termijn een fatale termijn is en bij gebreke waarvan Jan Steenberg BV bevoegd is de overeenkomst te ontbinden. Transport, waaronder begrepen het laden en lossen, vindt plaats franco aan Wederpartij dan wel tot aan de grens, conform lid 3, mits de Order een waarde heeft van minimaal € 1.500. Voor transport naar de waddenlandien geldt dat alle kosten in verband met de overvaart in rekening worden gebracht. Orders met een waarde minder dan € 1.500 en leveringen in het buitenland worden geleverd tegen vergoeding van volledige transportkosten, tenzij schriftelijk anders overeengekomen. Transport, waaronder begrepen het laden en lossen, vindt plaats voor risico van Wederpartij, ongeacht in wiens opdracht transport plaatsvindt of te wiens laste het transportrisico door vervoerder wordt gebracht, tenzij schriftelijk anders overeengekomen.

Artikel 5. Annulering

Indien Wederpartij de aan Jan Steenberg BV verstrekte Order geheel of gedeeltelijk annuleert, is Wederpartij verplicht om aan Jan Steenberg BV alle met het oog op de uitvoering van de Order redelijke gemaakte (o)nkosten te vergoeden, zulks onverminderd het recht van Jan Steenberg BV op schadevergoeding wegens winstvermindering alsmede van de overige uit de bewuste annulering voortvloeiende schaden en kosten.

Artikel 6. Reclame

Eventuele reclames dienen binnen acht (8) dagen na ontvangst van de Producten schriftelijk en gedetailleerd door Wederpartij aan Jan Steenberg BV te worden opgegeven. Niet gereclameerd kan worden over gemonteerde Producten zoals bijvoorbeeld - doch niet beperkt tot - silo- en bassinfolie. Evenmin kan worden gereclameerd over Producten welke buiten het programma van Producten van Jan Steenberg BV vallen en speciaal voor Wederpartij zijn ingekocht. Wederpartij

wordt geacht de Producten zonder bezwaren te hebben geaccepteerd wanneer niet uiterlijk binnen de in het eerste lid genoemde termijn na ontvangst schriftelijk wordt gereclameerd. Indien Jan Steenberg BV na deze termijn desalniettemin aan de reclamatie aandacht schenkt, geschiedt zulks onverplicht en kan Wederpartij daaraan geen rechten ontfen.

Artikel 7. Aansprakelijkheid Jan Steenberg BV

Jan Steenberg BV aanvaardt alleen de wettelijke verplichtingen tot schadevergoeding voor zover dat uit dit artikel blijkt. Indien Wederpartij stelt schade te hebben geleden als gevolg van een toerekenbare tekortkoming aan de zijde van Jan Steenberg BV, dient Wederpartij zowel de tekortkoming als de toerekenbaarheid aan te tonen. De totale aansprakelijkheid van Jan Steenberg BV wegens toerekenbare tekortkoming in de nakoming van de overeenkomst is vanaf de levering van de Producten beperkt tot vergoeding van directe schade tot maximaal de (aflopende) percentages overeenstemmend met die genoemd in het bij het Product verstrekte garantiecertificaat. In geen geval zal de totale vergoeding voor directe schade echter meer bedragen dan het maximaal door de verzekering van Jan Steenberg BV uit te keren bedrag. Non-conformiteit van de Producten wordt gelijkgesteld met een toerekenbare tekortkoming en geldt derhalve in dat geval de regeling zoals in dit artikel omschreven. Onder directe schade worden uitsluitend verstaan: de redelijke kosten die Wederpartij zou moeten maken om de prestatie van Jan Steenberg BV aan de overeenkomst te laten beantwoorden. Deze schade wordt echter niet vergoed indien Wederpartij de overeenkomst heeft ontbonden; de redelijke kosten gemaakt ter vaststelling van de oorzaak en de omvang van de schade, voor zover de vaststelling betrekking heeft op directe schade in de zin van deze voorwaarden;

de redelijke kosten, gemaakt ter voorkoming of beperking van schade, voor zover Wederpartij aantoon dat deze kosten hebben geleid tot beperking van de directe schade in de zin van deze voorwaarden

Een tekortkoming kan slechts aan Jan Steenberg BV worden toegerekend indien haar enige schuld treft.

Jan Steenberg BV aanvaardt geen aansprakelijkheid indien de schade zijn oorzaak vindt in het niet nakomen door Wederpartij van de in de overeenkomst en/of in de onderhavige voorwaarden gestelde regels of gegeven aanwijzingen van Jan Steenberg BV, of indien er anderszins sprake is van eigen schuld. Jan Steenberg BV aanvaardt geen aansprakelijkheid voor schade als gevolg van verlies en/of diefstal van zaken. Indien de verzekering in enig geval geen dekking biedt of niet tot uitkering overgaat, is de aansprakelijkheid van Jan Steenberg BV beperkt tot maximaal het bedrag van de voor die overeenkomst bedongen prijs exclusief BTW, met in achtneming van het hiervoor in artikel 7.2 bepaalde. Indirecte schade, daaronder begrepen gevolgschade, gederde winst, gemiste besparingen en schade door bedrijfsstagnatie, komt niet voor vergoeding in aanmerking. Maximumbedragen komen te vervallen indien er sprake is van opzet of grove schuld van Jan Steenberg BV. De aansprakelijkheid van Jan Steenberg BV wegens toerekenbare tekortkoming in de nakoming van een overeenkomst ontstaat slechts indien Wederpartij Jan Steenberg BV onwettelijk en deugdelijk schriftelijk in gebreke stelt, stellende daarbij een redelijke termijn ter zuivering van de tekortkoming, en Jan Steenberg BV ook na die termijn toerekenbaar in de nakoming van haar verplichtingen tekort blijft schieten. De ingebrekestelling dient een zo gedetailleerd mogelijke omschrijving van de tekortkoming te bevatten, zodat Jan Steenberg BV in staat is adequaat te reageren. Wederpartij is niet bevoegd de vermeende tekortkoming zelf te (doen) herstellen, alvorens Jan Steenberg BV daartoe toestemming heeft gegeven. Indien Wederpartij zonder voorafgaande schriftelijke toestemming eventuele gebreken toch door een derde laat herstellen, is Jan Steenberg BV niet gehouden de daarmee gepaard gaande kosten te voldoen. Ook vervalt alsdan eventueel de Jan Steenberg B.V. gegeven garantie. Voorwaarde voor het ontstaan van enig recht op schadevergoeding is steeds dat Wederpartij de schade zo spoedig mogelijk na het ontstaan daarvan schriftelijk bij Jan Steenberg BV meldt. Wederpartij vrijwaart Jan Steenberg BV voor alle aanspraken van derden wegens productaansprakelijkheid als gevolg van een gebrek in een product dat door Wederpartij aan een derde is geleverd en dat mede bestond uit door Jan Steenberg BV geleverde zaken, behoudens indien en voor zover Wederpartij bewijst dat de schade is veroorzaakt door die zaken. Voor vergoeding van die schade komt alleen in aanmerking de schade waartegen Jan Steenberg BV verzekerd is. Een reeks van samenhangende gebeurtenissen geldt als één gebeurtenis. Jan Steenberg BV staat niet in voor onjuiste/ ondeskundig verkeerd gebruik/ verwerking door Wederpartij of door derden van Producten. Indien Wederpartij niet stipt al zijn verplichtingen is nagekomen, is Jan Steenberg BV daarvoor op geen enkele wijze aansprakelijk. Jan Steenberg BV staat op geen enkele wijze in voor werkzaamheden door derden verricht en is op geen enkele wijze aansprakelijk voor werkzaamheden door derden verricht. In geval van leveringen buiten Nederland is Wederpartij verantwoordelijk voor kennis en juiste en volledige naleving van alle op grond van (locale, nationale en Europese) regelgeving of gebruiken geldende normen (bijvoorbeeld met betrekking tot dakbelasting), voorschriften en voorwaarden met betrekking tot de levering en montage van de Systemen en Producten van Jan Steenberg BV. Wederpartij zal Jan Steenberg BV op de hoogte stellen en houden van voornoemde normen, voorschriften en voorwaarden. Wederpartij is gehouden Jan Steenberg BV te vrijwaren voor schade die laatstgenoemde lijdt als gevolg van niet juiste en/of niet volledige naleving van de normen, voorschriften en voorwaarden.

Artikel 8. Garantie

Jan Steenberg BV geeft op de Producten, voor zover die bestaan uit meerdere onderdelen, tezamen vormend een Systeem, garantie conform het bij het Product verstrekt garantiecertificaat. Op los geleverde materialen en onderdelen geeft Jan Steenberg BV geen garantie, ook al zijn deze zaken gelijktijdig met een systeem, als bedoeld in lid 1 van dit artikel, geleverd.

Artikel 9. Monsters, modellen en voorbeelden

Ingeval van fabricage of montage van Producten, al dan niet volgens door Wederpartij verstrekt monster, model, tekeningen of andere aanwijzingen, staat Wederpartij er jegens Jan Steenberg BV voor in dat door de fabricage en/of levering van de Producten geen merk, octrooi, gebruiks- of handelsmodel of enig ander recht van derden wordt aangetast. Mocht blijken dat dit wel het geval is, dan is Jan Steenberg BV gerechtigd terstond de fabricage of levering te staken en vergoeding van de gemaakte kosten benevens die van schadevergoeding van Wederpartij te verlangen zonder dat Jan Steenberg BV jegens Wederpartij tot schadevergoeding gehouden is. Indien door Jan Steenberg BV een monster, model of voorbeeld van Producten is getoond of verstrekt, wordt dit vermoed slechts te zijn getoond of verstrekt bij wijze van indicatie: de hoedanigheden van de te leveren zaken kunnen van het monster, model of voorbeeld afwijken, tenzij uitdrukkelijk is vermeld dat wordt geleverd conform het getoonde of verstrekte monster, model of voorbeeld. Afbeeldingen, tekeningen, maatschappen en dergelijke die Jan Steenberg BV verstrekt in catalogi, circulaire of anderszins zijn niet bindend en zijn alleen bedoeld om een algemene voorstelling te geven van hetgeen Jan Steenberg BV biedt, tenzij uitdrukkelijk is vermeld dat wordt geleverd conform het verstrekte. Afwijkingen geven Wederpartij niet het recht de ontvangst of de betaling der Producten te weigeren of enigerlei vergoeding te vragen.

Artikel 10. Afwijkingen

Jan Steenberg BV is bevoegd Producten te leveren die op de navolgende punten afwijken van de in de koopovereenkomst omschreven zaken: -maten; -kleuren; -gewicht.

Jan Steenberg B.V. kan niet worden aangesproken op afwijkingen in maat, kleur of gewicht die het gevolg zijn van een natuurlijk proces (uitzetting, inklinking, verkleuring e.d.).

Artikel 11. Betaling en incasso

Jan Steenberg BV is te allen tijde gerechtigd een aanbepaling, vooruitbetaling of zekerheden te verlangen alvorens tot levering of verdere levering over te gaan en bij weigering van opdrachtgever haar verplichtingen op schorten. Leveringen aan niet in Nederland gevestigde Wederpartijen geschieden slechts na vooruitbetaling van het totaal door Wederpartij te betalen bedrag. Betaling, vermindert met de aanbetaling, dient te geschieden binnen, tenzij schriftelijk anders overeengekomen, acht (8) dagen na factuurdatum door middel van overmaking op de bankrekening van Jan Steenberg BV. Het betreft hier een fatale termijn. Na het verstrijken van de overeengekomen betalingstermijn is Wederpartij in verzuim en is de wettelijke handelsrente vermeerderd met twee procent (2%) verschuldigd. In geval van liquidatie, faillissement of surseance van betaling van Wederpartij zijn de verplichtingen van Wederpartij onmiddellijk opeisbaar. Wederpartij is niet bevoegd een door haar verschuldigde betaling te verrekenen met enige vordering die zij op Jan Steenberg B.V. pretendeert te hebben, danwel eigenhandig een korting te verrekenen. Door Wederpartij gedane betalingen strekken steeds ter afdoening in de eerste plaats van de verschuldigde rente en kosten en strekken in de tweede plaats ter afdoening van opeisbare vorderingen/ facturen die het langst openstaan, zelfs indien Wederpartij vermeidt dat de voldoening betrekking heeft op een latere vordering/ factuur. Is Wederpartij in gebreke of verzuim dan komen de kosten ter verkrijging van voldoening in en buiten rechte voor rekening van Wederpartij, te stellen op vijftien procent (15%) van al het verschuldigde met een minimum van €250. Indien Jan Steenberg BV evenwel aantoon hogere kosten te hebben gemaakt, welke redelijkerwijs noodzakelijk waren, komen ook deze kosten voor vergoeding in aanmerking. Ook de kosten van een premature faillissementsaanvraag vallen onder kosten zoals hier bedoeld. Vorderingen van Jan Steenberg BV op Wederpartij zijn direct en ineens opeisbaar indien:

- na het sluiten van de overeenkomst Jan Steenberg BV omstandigheden ter kennis komen die Jan Steenberg BV goede grond geven te vrezen dat Wederpartij niet aan zijn verplichtingen zal voldoen;
- Wederpartij zijn verplichtingen uit de overeenkomst en/of onderhavige voorwaarden niet stipt nakomt.

In genoemde gevallen is Jan Steenberg BV gerechtigd de verdere uitvoering van de overeenkomst op te schorten, de overeenkomst te ontbinden, schadevergoeding te vorderen, een en ander stipt niet uit de bevoegdheid van Jan Steenberg BV om gebruik te maken van haar overige rechten, waaronder het recht op nakoming. Indien zich omstandigheden voordoen met betrekking tot personen en/of materialen waarvan Jan Steenberg BV zich bij de uitvoering van de overeenkomst bedient of zich pleegt te bedienen, welke van dien aard zijn dat de uitvoering van de overeenkomst onmogelijk dan wel demate bezwaarlijk en/of onevenredig kostbaar wordt, dat naleving van de overeenkomst in redelijkheid niet meer kan worden gevergd, heeft Jan Steenberg BV het recht de overeenkomst met Wederpartij te ontbinden zonder dat daardoor enige gehoudenheid tot schadevergoeding jegens Wederpartij ontstaat.

Artikel 12. Eigendomsvoorbehoud

Alle aan Wederpartij geleverde Producten blijven eigendom van Jan Steenberg BV, totdat alle bedragen die Wederpartij uit welken hoofde dan ook aan Jan Steenberg BV verschuldigd is, waaronder uitdrukkelijk begrepen rente en kosten van inwoning, volledig aan Jan Steenberg BV zijn voldaan.

Artikel 13. Overmacht

Geen der Partijen is gehouden tot het nakomen van enige verplichting indien hij daartoe verhinderd is als gevolg van overmacht en derhalve niet is te wijten aan zijn schuld, noch krachtens wet, rechtshandeling of in het verkeer geldende opvattingen voor zijn rekening komt. Onder overmacht wordt mede verstaan een niet-toerekenbare tekortkoming van toeleveranciers van Jan Steenberg BV. Wanneer de overmachtsituatie langer dan negenig dagen heeft geduurd, hebben Partijen het recht om de overeenkomst door schriftelijke ontbinding te beëindigen. Hetgeen reeds ingevolge de overeenkomst is gepresteerd is, wordt dan naar verhouding afgerekend, zonder dat Partijen elkaar overigens iets verschuldigd zullen zijn.

Artikel 14. Aansprakelijkheid Wederpartij

Wederpartij is aansprakelijk voor alle schade die ontstaat door of (mede) een gevolg is van haar gedragingen in strijd met de in de overeenkomst en/of de algemene voorwaarden opgelegde verplichtingen en verboden en/of de door Jan Steenberg BV gegeven aanwijzingen. Wederpartij vrijwaart Jan Steenberg BV voor alle aanspraken van derden betreffende deze schade.

Artikel 15. Verjaring

Vorderingen op Jan Steenberg BV verjaren na verloop van één (1) jaar na het ontstaan, dan wel bekend worden van de vorderingen.

Artikel 16. Toepasselijk recht en geschillen

Op deze voorwaarden, alsmede op alle overeenkomsten is Nederlands recht van toepassing. Met betrekking tot overeenkomsten als bedoeld in artikel 6:247 lid 2 BW wordt echter uitdrukkelijk bepaald dat afdeling 3, titel 5 van Book 6 BW buiten toepassing blijft. Het Weens Koopverdrag is niet van toepassing op onderhavige overeenkomst.

Naast de rechter die volgens de normale regels van het Nederlands Burgerlijk Procesrecht bevoegd is van een gerezen schriftelijk kennis te nemen is voorts altijd de rechter van de Arrondissementsrechtbank Zwolle bevoegd van een geschil kennis te nemen.

Artikel 17. Slotbepalingen

Indien één of meer bepalingen van deze voorwaarden ongeldig of op andere wijze niet verbindend zou(den) zijn, wordt daardoor de geldigheid van de overige artikelen van deze voorwaarden niet aangetast.

Verplichtingen welke naar hun aard bestemd zijn om ook na het einde van de overeenkomst voort te duren, blijven na het einde van die overeenkomst bestaan.

Het is Jan Steenberg BV toegestaan de in enige overeenkomst met Wederpartij omschreven rechten en verplichtingen aan derden over te dragen. In het geval verplichtingen van Jan Steenberg BV worden overgedragen dient Jan Steenberg BV Wederpartij hiervan voorafgaand op de hoogte te stellen en heeft Wederpartij het recht de overeenkomst te ontbinden. Jan Steenberg BV is niet tot enige schadevergoeding ter zake gehouden. Het is Partijen niet toegestaan de overeenkomst of rechten en/of verplichtingen uit de overeenkomst geheel of gedeeltelijk over te dragen aan een derde zonder voorafgaande schriftelijke toestemming van de andere partij(en) bij deze overeenkomst. Indien Jan Steenberg BV op basis van de omstandigheden die haar op dat moment bekend zijn en hadden moeten zijn in alle redelijkheid meent rechtsgeldig een opschortings-, ontbinding- en / of vernietigingsrecht te kunnen uitoefenen, is Jan Steenberg BV niet gehouden tot betaling van de wettelijke rente, in het geval later mocht komen vast te staan dat zij bedoelde recht(en) niet rechtsgeldig heeft uitgeoefend.

Aan de opschriften bij de artikelen komt geen zelfstandige betekenis toe. In deze voorwaarden is een rubricering per artikel uitsluitend ter identificatie aangebracht. Deze dient bij de interpretatie zonodig buiten beschouwing te blijven.

Registratienummer: 05.12

Gedeponeerd bij de Arrondissementsrechtbank Assen.

InfoMil

RM16 - Meldingsformulier Besluit mestbassins milieubeheer

Behoort bij brief 10.11.2009
kenmerk: pc/2009-011909

Vooraf

Dit formulier is bedoeld voor degene die van plan is een bedrijf op te richten, uit te breiden of te wijzigen, dan wel de werking daarvan te veranderen, voor zover deze betrekking heeft op het bewaren van dunne mest.

Met dit formulier kunnen u en het bevoegd gezag (gemeente of provincie) nagaan of uw inrichting onder de algemene regels van het Besluit mestbassins milieubeheer (geldend in januari 2005) valt of dat u mogelijk een milieuvergunning dient aan te vragen. Aan de hand van het onderstaande formulier kunt u nagaan of u inderdaad onder het besluit valt. Bepalend voor die vraag is de feitelijke situatie. Het wel of niet accepteren van de melding door het bevoegd gezag heeft dan ook geen rechtsgevolgen.

Valt u onder het besluit dan moet u dit ten minste vier weken voor het oprichten, uitbreiding of wijziging van de bedrijfsvoering aan het bevoegd gezag (meestal de gemeente) en de inspecteur melden. U voldoet aan deze eis door dit formulier volledig in te vullen, te ondertekenen en deze (inclusief de in het formulier gevraagde bijlagen), vier weken voordat u gaat beginnen, in te leveren bij uw gemeente. Een melding is niet vereist, indien eerder een melding is ingediend en de bij die melding verstrekte gegevens sindsdien niet zijn gewijzigd en door uw voornemen ook niet zullen wijzigen.

Mocht u specifieke vragen hebben over dit formulier of de procedures neemt u dan contact op met de gemeente, of kijk eens op: www.infomil.nl.

Aan Burgemeester en Wethouders van de gemeente: Lochem

Naam drijver van de inrichting : Hissink VOF
Adres en telefoonnummer : Vordenseweg 5.1.2e / 5.1.2e
Postcode en plaats : 7244 PS Barchem

Maaht melding van: *)

☒ Oprichting van de inrichting waar dunne mest wordt bewaard. Het voorgenomen tijdstip van de inwerkingtreding van de inrichting waar dunne mest wordt bewaard: **zo spoedig mogelijk**.

☐ De uitbreiding of wijziging van de inrichting waar dunne mest wordt bewaard, dan wel de verandering van de werking daarvan. Het voorgenomen tijdstip waarop de uitbreiding of wijziging of verandering in werking wordt gebracht, dan wel de werking wordt veranderd:

*) a.u.b. aankruisen wat van toepassing is.

Naam van de inrichting : Hissink VOF
Adres en telefoonnummer van de inrichting : Vordenseweg 5.1.2e / 5.1.2e
Postcode en plaats van de inrichting : 7244 PS Barchem

InfoMil

Omschrijving aard en omvang van activiteiten of processen in de inrichting:

- ☒ Het bewaren van dunne mest op:
- ☐ een akker- of tuinbouwbedrijf;
 - ☐ melkrundveehouderij;
 - ☐ intensieve veehouderij (voor het houden van:);
 - ☐ een zelfstandige inrichting (inrichting slaat alleen dunne mest op) of

De opslag heeft met een gezamenlijke grootte van **135** m² en **407** m³.

Gegevens met betrekking tot het van toepassing zijn van het Besluit mestbassins milieubeheer:

- | | Ja | Nee |
|---|--------------------------|-------------------------------------|
| 1. Is het reservoir dat bestemd en geschikt is voor het bewaren van dunne mest (mestbassin): | ☐ | ☒ |
| a) opgericht voor 1 juni 1987? | ☐ | ☒ |
| b) geheel of gedeeltelijk gelegen onder een stal? | ☐ | ☒ |
| c) tevens bedoeld voor de opslag van iets anders dan dunne mest? | | |
| 2. Wordt dunne mest opgeslagen in een mestbassin dat: | ☐ | |
| a) is gelegen op een afstand minder dan 50 m, of 25 m indien het gezamenlijke oppervlakte van de aanwezige bassins kleiner is dan 350 m ² , van een woning van derden behorende bij een veehouderij? | ☐ | ☒ |
| b) is gelegen op een afstand van minder dan 100 m, of 50 m indien het gezamenlijke oppervlakte van de aanwezige bassins kleiner is dan 350 m ² , van een gevoelig object of een woning van derden? | | ☒ |
| 3. Wordt dunne mest opgeslagen in bassins: | ☐ | ☒ |
| a) met een gezamenlijke oppervlakte van meer dan 750 m ² ? | ☐ | ☒ |
| b) met een gezamenlijke inhoud van meer dan 2.500 m ³ ? | ☐ | ☒ |
| c) waarin beluchting, geforceerd gisting of andere be- of verwerking plaatsvindt (behoudens mengen of roeren)? | | |

Wanneer één van de bovenstaande vragen met ja is beantwoordt is het Besluit mestbassins niet van toepassing en dient een Wet milieubeheervergunning te worden aangevraagd.

Kunt u aangeven of het volgende van toepassing is (aankruisen):

- | | Ja | Nee |
|--|-------------------------------------|--------------------------|
| 4. Is een door de installateur van het bassin verstrekte verklaring beschikbaar waaruit blijkt dat het bassin (en de afdekking) zodanig wordt uitgevoerd dat aan het gestelde in de in bijlage I van het besluit mestbassins opgenomen voorschriften 1.3 en 1.4 (zie toelichting voor tekst) wordt voldaan en welke referentieperioden van toepassing zijn? (Indien dit het geval is dient u deze verklaring als bijlage toe te voegen). | ☒ | ☐ |

	Ja	Nee
5. Is voor het ontwerp van de constructie van het mestbassin door of namens het KIWA een geschiktheidverklaring afgegeven?	☒	☐
6. Is op de levering of aanneming tot vervaardiging van het bassin de Standaard Aannemingsvoorwaarden Mestbassins 1988 (SAVM '88) van toepassing, zoals deze door het KIWA zijn uitgebracht?	☒	☐

Overige benodigde gegevens		Ja	Nee
7. Gegevens over de wijze van afdekken van het bassin:			
Type bassin	Type afdekking		
1. JS-silo	Drijfkleed		
2.			
3.			
(Voorbeeld mestsilo, mestzak, mestkelder en foliebassin).			
8. Een plattegrond van de inrichting voor de opslag van dunne mest is als bijlage toegevoegd.		☒	☐
Toelichting: een plattegrond bevat minimaal de volgende gegevens: • de grenzen van het terrein van de inrichting en haar nabije omgeving (onder ander dient te worden weergegeven: de dichtstbijzijnde woning van derden en of gevoelig object en of bebouwde kom en of het dichtstbijzijnde voor verzuring gevoelig gebied gelegen < 3 km). • de ligging en bestemming van gebouwen en mestbassins op het terrein van de inrichting; • bij de (verschillende) mestbassins is tevens aangegeven de inhoud en het oppervlakte ervan; • in geval van een wijzing is de wijzing aangegeven. Hiervan kan worden afgeweken indien de gemeente al in het bezit is van deze gegevens.			

Naar waarheid ingevuld:

Datum: 2 september 2009

Handtekening

5.1.2e

Achtergrond bij het toetsingskader van de melding:

- In bijzondere situaties is het alleen mogelijk een mestbassin op te richten in combinatie met aanvullende eisen. Als aanvullende eisen redelijkerwijs niet mogelijk zijn, is het niet mogelijk om een dergelijk mestbassin op te richten.
- Een bassin gelegen op een afstand tussen 150 en 250 meter (of meer) van een voor verzuring gevoelig gebied waarbij het gezamenlijke oppervlakte van de bassins kleiner of gelijk is aan 350 m² kan zonder aanvullende eisen worden opgericht.
- Indien de gezamenlijke oppervlakte van de in de inrichting aanwezige mestbassins meer bedraagt dan 350 m² moet het bassin in ieder geval gelegen zijn op een afstand van meer 250 m afstand van een voor verzuring gevoelig gebied. (Dit blijkt o.a. ook uit uitspraak G05.92.0102, 10 juni 1993, Den Dungen). Het is niet mogelijk om hiervan af te wijken door middel van het stellen van nadere eisen. Een voor verzuring gevoelig gebied is hier een voor verzuring gevoelig gebied in de zin van de Interim-wet ammoniak en veehouderij;
- Indien het bassin is opgericht op minimaal 150 meter afstand van een voor verzuring gevoelig gebied, maar is die afstand daarna, door een wijziging van het voor verzuring gevoelig gebied kleiner geworden dan 150 m, dan zal het bevoegde gezag alleen handhaven op naleving van de andere voorschriften van het Besluit mestbassins milieubeheer, en is deze minimale afstand niet meer van toepassing.

Toelichting bij het formulier

Definities (voor de juiste juridische omschrijving verwijzen wij u naar het Besluit mestbassins milieubeheer zie onder andere artikel 1).

1. bassin: een reservoir bestemd en geschikt voor het bewaren van dunne mest, dat niet geheel of gedeeltelijk is gelegen onder een stal en dat tot stand is gebracht na 1 juni 1987;
 2. bevoegd gezag: het bestuursorgaan dat bevoegd is of zou zijn een vergunning krachtens artikel 8.1 van de Wet milieubeheer voor de inrichting waar dunne mest wordt bewaard, te verlenen.
 3. dunne mest: mest die verpompbaar is en die bestaat uit faeces of urine van landbouwhuisdieren, al dan niet vermengd met mors-, spoel-, reinigings- of regenwater;
 4. gevoelig object: een gebouw of deel van een gebouw dat tot het verblijf van personen is bestemd, een gebouw of terrein dat is bestemd voor verblijfs- of dagrecreatie, niet zijnde een kampeerterrein als bedoelt in artikel 8, tweede lid, onder a, of artikel 8, derde lid, van de Wet op de openluchtrecreatie, een gebouw dat deel uitmaakt van een agrarisch bedrijf en ter beschikking wordt gesteld voor het houden van recreatief nachtverblijf, of een als kamphuis of blokhut aan te merken bouwwerk, dat ter beschikking wordt gesteld voor het houden van recreatief nachtverblijf;
 5. inrichting: een inrichting die behoort tot een krachtens artikel 1.1, derde lid, van de Wet milieubeheer aangewezen categorie;
 6. Voorschrift 1.3 (tekst geldend op januari 2005): Een bassin voor het bewaren van dunne mest, moet zijn uitgevoerd overeenkomstig de door het Ministerie van Volkshuisvesting, Ruimtelijke Ordening en Milieubeheer en het Ministerie van Landbouw, Natuurbeheer en Visserij in 1990 uitgegeven publicatie Bouwtechnische richtlijnen mestbassins 1990. Een bassin voor het bewaren van dunne mest, dat is gebouwd tussen 1 juni 1987 en het tijdstip van inwerkingtreding van dit besluit moet zijn uitgevoerd overeenkomstig de door het Ministerie van Volkshuisvesting, Ruimtelijke Ordening en Milieubeheer en het Ministerie van Landbouw en Visserij in 1987 uitgegeven publicatie Bouwtechnische richtlijnen mestbassins.
 7. Voorschrift 1.4 (tekst geldend op januari 2005): Een bassin voor het bewaren van dunne mest, moet vanaf 1 januari 1992 zijn afgedekt. Een afdekking moet zijn uitgevoerd overeenkomstig de in voorschrift 1.3 genoemde publicatie uit 1990. Dit geldt niet, indien de afdekking van een bassin voor het bewaren van dunne mest, gebouwd en afgedekt tussen 1 juni 1987 en het tijdstip van inwerkingtreding van dit besluit, overeenkomstig de Bouwtechnische richtlijnen mestbassins uit 1987 is uitgevoerd.
 8. voor verzuring gevoelig gebied: een voor verzuring gevoelig gebied in de zin van de Interimwet ammoniak en veehouderij;
 9. woning: een gebouw of een deel van een gebouw, dat voor bewoning wordt gebruikt of daartoe is bestemd;
- Mocht u specifieke vragen hebben over de begrippen die in dit formulier zijn gebruikt neemt u dan contact op met de gemeente, of kijk eens op: www.infomil.nl.

KOPIE**KOPIE****KOPIE**

Aanvraag bouwvergunning

1 Gegevens aanvrager (vergunninghouder)

Vraagt u de vergunning aan namens een rechtspersoon (bedrijf, instelling, vereniging e.d.)? Vul dan bij 1b de naam van de rechtspersoon in en bij 1a de naam van degene die vertegenwoordigingsbevoegd is. Bij een particuliere aanvraag hoeft u 1b dus niet in te vullen

1a Naam en voorletters Hissink VOF ☐ Man ☐ Vrouw

1b Rechtspersoon

1c Correspondentieadres Vordenseweg ^{5.1.2e}
in Nederland, bij voorkeur geen postbusnummer

1d Postcode en plaats 7244 PS Barchem

1e Telefoon overdag 5.1.2e

1f Faxnummer

1g E-mailadres

1h Bent u ☒ eigenaar ☐ huurder
☐ anders, namelijk

2 Machtiging

Indien deze aanvraag betrekking heeft op een bouwvergunning tweede fase: vul hier de gegevens in van de gemachtigde, ook al is dit dezelfde gemachtigde als bij de aanvraag om bouwvergunning eerste fase

2a Laat u de aanvraag voor de bouwvergunning door een gemachtigde verzorgen?
☒ Nee, ga naar 3
☐ Ja, vul dan hier de gegevens van de gemachtigde in

2b Naam en voorletters ☐ Man ☐ Vrouw

2c Functie

2d Correspondentieadres in Nederland

2e Postcode en plaats

2f Telefoon overdag

2g Faxnummer

2h E-mailadres

3 Kosten

Zie de toelichting

3 Aanneemsom of raming van de kosten (exclusief BTW) € 5.1.2f

4 Uw bouwvergunning

Lees in de toelichting > welke bouwvergunning u nodig heeft.
In bijlage 1 ziet u welke documenten u moet meesturen

4a Welke bouwvergunning vraagt u aan?

- ☐ Lichte bouwvergunning
☒ Reguliere bouwvergunning
☐ Reguliere bouwvergunning fase 1
☐ Reguliere bouwvergunning fase 2

→ datum afgifte bouwvergunning fase 1

→ (registratie)nummer bouwvergunning fase 1

U heeft uw eerdere > bouwplannen bijvoorbeeld gewijzigd

4b Heeft u voor deze bouwwerkzaamheden al eerder een bouwvergunning aangevraagd?

- ☐ Ja, ga naar 4c ☐ Nee, ga naar 5

4c Op welke datum is de eerdere bouwvergunning verleend/geweigerd?

4d Wat is het (registratie)nummer van de eerdere aanvraag om bouwvergunning?

5 Lokale en kadastrale aanduiding van het bouwwerk/perceel en eigendomssituatie

Kijk voor deze informatie > in de koopakte van het pand of het perceel of neem contact op met het kadaster

5a Straat en huisnummer

Vordenseweg

Postcode en plaats

7244 PS Barchem

5b Kadastrale aanduiding

Gemeente

Sectie en nummer

Het gaat om de situatie > op het moment dat u de bouwvergunning aanvraagt

5c Eigendomssituatie perceel/kavel

- ☒ Eigen grond ☐ Erfpacht ☐ Huur

6 De bouwwerkzaamheden

6a Geef een korte omschrijving van het bouwplan

Het gaat om het ☒ geheel ☐ gedeeltelijk

- ☒ plaatsen
☐ vernieuwen
☐ veranderen
☐ oprichten
☐ vergroten

→ van Mestopslag

Ruimte voor toelichting:

Seizoensgebonden bouw- > werk als bedoeld in art. 45, 6e lid, van de Woningwet. Bijvoorbeeld een strandpaviljoen. Zie ook de toelichting

6b Gaat het om een seizoensgebonden bouwwerk?

☒ Nee

☐ Ja → Gedurende welke periode van het jaar is het bouwwerk aanwezig?

van

t/m

→ Wat is de beoogde instandhoudingstermijn van het seizoensgebonden bouwwerk?

jaar

Tijdelijk bouwwerk zoals > bedoeld in art. 45, 1e lid, van de Woningwet. Bijvoorbeeld noodlokalen voor scholen en tijdelijke woonruimte. Zie ook de toelichting

6c Gaat het om een tijdelijk bouwwerk?

☒ Nee

☐ Ja → Wat is de beoogde instandhoudingstermijn van het bouwwerk?

jaar

Gebruik wil zeggen: het daadwerkelijke gebruik van het bouwwerk.

Zie de toelichting

Gaat het om wonen? Dan is de bezettingsgraadklasse niet van toepassing en vult u de GO en VO in onder 'B1'. Zie ook de toelichting bij Bezettingsgraadklasse

7 Gebruik van het bouwwerk

7a Wat is het huidige gebruik van het bouwwerk en de bijbehorende terreinen?

7b Wat is het gebruik van het bouwwerk en de bijbehorende terreinen na uitvoering van de werkzaamheden?

7c Geef in de onderstaande tabel per gebruiksfunctie de gebruiksoppervlakte (GO) en de vloeroppervlakte van het verblijfsgebied (VO) in m² aan.

Gebruiksfunctie	Bezettingsgraadklasse									
	B1		B2		B3		B4		B5	
	GO (m ²)	VO (m ²)	GO (m ²)	VO (m ²)	GO (m ²)	VO (m ²)	GO (m ²)	VO (m ²)	GO (m ²)	VO (m ²)
Wonen			n.v.t.							
Bijeenkomst										
Cel										
Gezondheidszorg										
Industrie										
Kantoor										
Logies										
Onderwijs										
Sport										
Winkel										
Overige gebruiksfuncties									135 m ²	135 m ²

De vragen 7d en 7e alleen invullen als er sprake is van woningen of wooneenheden

7d Voor hoeveel woningen/wooneenheden vraagt u de bouwvergunning aan?

Aantal huurwoningen Aantal huurwooneenheden

Aantal koopwoningen Aantal koopwooneenheden

7e Bent u na voltooiing van de werkzaamheden bewoner van het bouwwerk?

☐ Ja ☒ Nee

8 Afmetingen van het bouwwerk

8a en 8b ook met 'Ja' beantwoorden bij oprichten van een bouwwerk (nieuwbouw)

8a Verandert de onbebouwde oppervlakte van het terrein door de bouwwerkzaamheden?

☒ Ja → Bebouwde oppervlakte voor uitvoering van de werkzaamheden 0 m²

→ Bebouwde oppervlakte na uitvoering van de werkzaamheden 135 m²

☐ Nee

8b Verandert de bruto vloeroppervlakte van het bouwwerk door de bouwwerkzaamheden?

☒ Ja → Bruto vloeroppervlakte voor uitvoering van de werkzaamheden 0 m²

→ Bruto vloeroppervlakte na uitvoering van de werkzaamheden 135 m²

☐ Nee

8c Verandert de bruto inhoud van het bouwwerk door de bouwwerkzaamheden?

☒ Ja → Bruto inhoud voor uitvoering van de werkzaamheden 0 m³

→ Bruto inhoud na uitvoering van de werkzaamheden 407 m³

☐ Nee

9 Materiaal en kleurgebruik

Heeft het bouwwerk
andere bijzondere onder-
delen of materialen of
gaat het om een bouw-
werk dat geen gebouw is?
Vul dan de gegevens in
op de lege regels in het
schema.
Meer ruimte nodig?
Stuur een bijlage mee

9a Vul in het onderstaande schema de gegevens in over materiaal en kleurgebruik

Onderdeel	Materiaal	Kleur
Gevels	Gaasmatten	Grijs
• Plint gebouw		
• Gevelbekleding		
• Borstweringen		
• Voegwerk		
Kozijnen		
• Ramen		
• Deuren		
• Luiken		
Balkonhekken		
Dakgoten en boeidelen		
Dakbedekking	Drijfkleed	Zwart

Informeer bij uw
gemeente of dit mogelijk
is

9b Wilt u het bouwplan mondeling toelichten voor de welstandscommissie/stadsbouwmeester?

☐ Ja ☒ Nee

10 Overige vergunningen

Informeer bij de
gemeente of u nog
andere vergunningen
nodig heeft

10 Heeft u voor de bouwwerkzaamheden ook de volgende vergunningen nodig?

- ☒ Nee ☐ Ja, kruis aan om welke vergunningen het gaat en stuur een kopie van de vergunning of een bewijs van de aanvraag mee →
- ☐ Monumentenvergunning
 - ☐ Vergunning Kernenergiewet
 - ☐ Milieuvergunning
 - ☐ Vergunning Wet toelating zorginstellingen
 - ☐ Sloopvergunning

Kruis aan wat van
toepassing is.
Zie verder de toelichting

11 Wonen en zorg

11a Vraagt u een bouwvergunning aan voor woningen of wooneenheden?

- ☒ Nee Ga verder met 12
- ☐ Ja Om welk soort woningen gaat het?
- | | | |
|--|--|--|
| ☐ Individueel wonen | ☐ Zelfstandige woning | ☐ Grondgebonden |
| | | ☐ In woongebouw |
| | ☐ Geclusterde woningen
i.v.m. zorg | ☐ Grondgebonden |
| | | ☐ In woongebouw |
| ☐ Groepswoning | | |

11b Welke zorgvoorziening is aanwezig in de woningen/wooneenheden?

- ☐ Geen zorg/n.v.t.
- ☐ Zorg op afspraak (thuiszorg)
- ☐ Zorg op afroep (zorgpost in de buurt, via intercom)
- ☐ 24-uurs zorg (zorgverleners in huis)

12 Handtekening

Hierbij verklaar ik dat ik het formulier en de bijlagen nauwkeurig heb ingevuld en dat het
gehele bouwwerk zal voldoen aan de eisen van de Wet op de Omgevingswet 2003.

12a Aanvrager

Datum 2 september 2009

Handtekening aanvrager

Zie de toelichting

12b Burgerservicenummer

Als een gemachtigde is
aangewezen, moeten
zowel de aanvrager als
de gemachtigde dit
formulier ondertekenen

12c Gemachtigde

Datum

Handtekening gemachtigde

13 Toestemming publiceren persoonsgegevens

13a Geeft u toestemming om uw antwoorden op de vragen 1 t/m 3 te publiceren?

- ☐ Ja ☒ Nee

13b Handtekening aanvrager

13c Handtekening gemachtigde


Zie de toelichting

Als een gemachtigde is
aangewezen, moeten
zowel de aanvrager als
de gemachtigde dit
formulier ondertekenen

Terugsturen van de aanvraag

Stuur de aanvraag inclusief de bijlagen naar het adres dat rechtsboven op de voorzijde van het
formulier staat vermeld. Als er geen adres op het formulier staat vermeld, informeer dan bij uw
gemeente naar het juiste adres. Controleer of u alle bijlagen heeft bijgevoegd.

Industrieweg 17
7949 AJ Rogat-Meppel
Postbus 46
7957 ZG De Wijk
Tel. 5.1.2e
Fax 5.1.2e

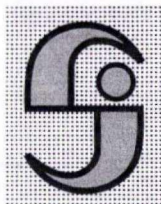

Jan Steenbergen bv

VERKLARING

De ten behoeve van de Jan Steenbergen bv mestopslagsystemen door ons geleverde materialen, zoals die staan genoemd in onze prijslijsten voor mestopslag, voldoen aan de eisen, zoals die geformuleerd staan in de publicatie "Handleiding Bouwtechnische Richtlijnen Mestbassins" (HBRM) van het Ministerie van Volkshuisvesting, ruimtelijke Ordening en Milieubeheer.

Wij zijn lid van de Brancheorganisatie Federatie Agrotechniek, sectie: staltechniek.

Wij hebben de volgende Kiwa-Systeemcertificaten:

JS-foliebassin: K.14432

JS-silo: K.21811

Appel-betonsilo: K.2449



JS-spankap: K.21812

Jan Steenbergen bv

5.1.2e




JS-Silo-System

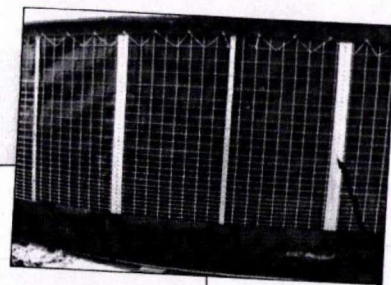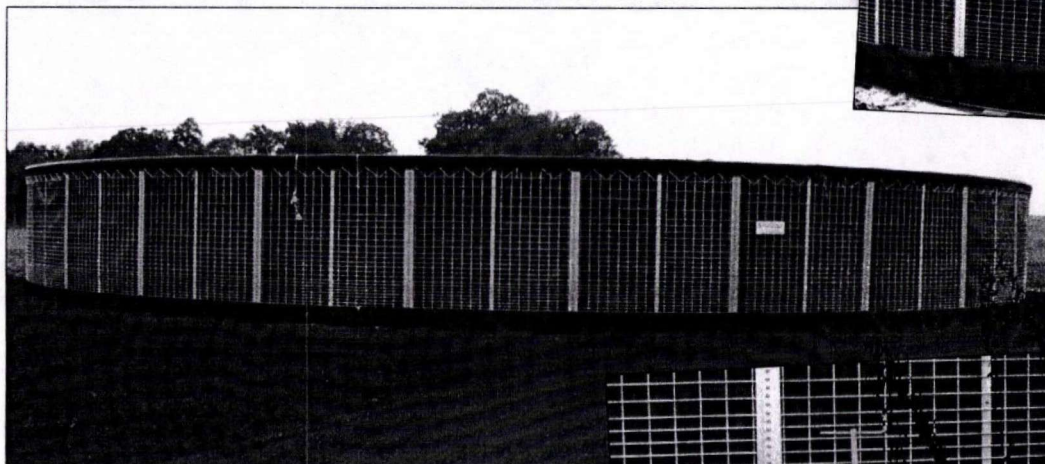

De Silo die is te gebruiken voor de opslag van vloeistoffen, o.a. mest, vervuild en schoon water, slib etc.

De inhoud varieert van 192 m³ tot 1246 m³. De silo-elementen zijn 3 meter hoog en 2,5 meter breed en worden geproduceerd van hoogwaardige materialen.

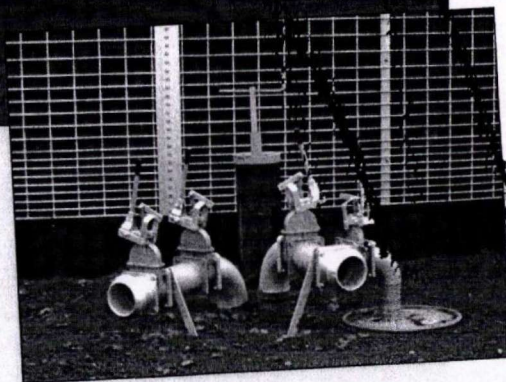

Technische gegevens

De silo is opgebouwd uit een verzinkte open buitenwand die op tegels staat. De staven waaruit de elementen zijn opgebouwd zijn 8 mm dik. Aan de binnenkant wordt HDPE-folie van 1,5 mm bevestigd ter bescherming van de binnenhoes.

De materiaalkeuze (type folie) van de binnenhoes is afhankelijk van de mediumspecificatie. Voor mest wordt meestal Nicoflex 800 HSPO (High Strength Polyolefin) 970 gr/m² met een polyester bewapening gebruikt. Dit type folie is speciaal voor mestopslag ontwikkeld maar er kan ook gekozen worden voor soortgelijke Kiwa gecertificeerde folies zoals bijvoorbeeld PVC. Dit geldt ook voor de afdekking die bestaat uit een drijfklee. De mogelijkheid bestaat om tegen een meerprijs hier een mixluik in te krijgen.

In het midden van de silo zit het afnamepunt met smoorkap van PVC, met daarnaast een verdraaibare spuitkop van RVS (die vanaf de zijkant is te bedienen) voor het mixen van bijvoorbeeld drijfmest of slib.

Voordelen

De voordelen van deze silo zijn:


- zeer korte bouwtijd
- in verhouding tot traditionele silo's prijstechnisch heel interessant
- geen problemen bij een slecht draagkrachtige ondergrond
- eenvoudig te verplaatsen
- geen betonvloer nodig

U voldoet aan alle wettelijke normen:

Het JS-Silo-System heeft het KOMO attest/Kiwa-geschiktheidsverklaring voor mestbassins/Afdekkingen voor mestbassins; nummer K21811. De silo met drijfklee heeft een referentieperiode van 10 jaar en voldoet volledig aan de BRM (Bouwtechnische Richtlijnen Mestbassins).



Spruitkop en afname

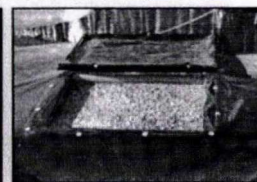

Mixluik



Jan Steenbergen bv

Industrieweg 17
7949 AJ Rogat-Meppel


Postbus 46
7957 ZG De Wijk

Tel. 5.1.2e
Fax 0522 - 44 19 66

info@steenbergen.org
www.steenbergen.org

member of the
StoneHill®
GROUP

JS-Drijfkleet

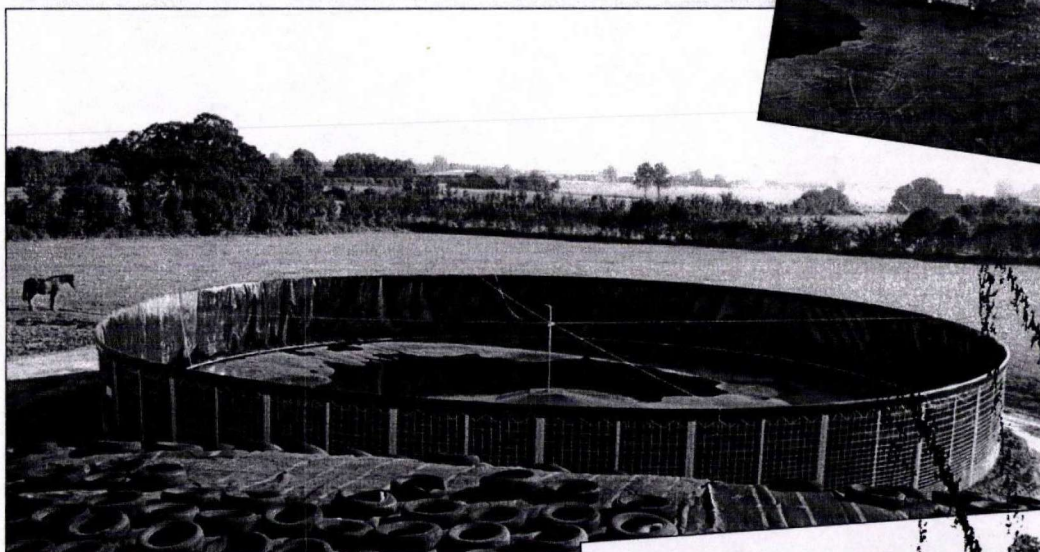

Een praktisch en voordelige afdekking voor opslagsystemen

Een drijfkleet van Jan Steenbergen is een praktisch alternatief voor een kap op uw opslagsysteem. De overweging om voor een drijfkleet te kiezen kan tweeledig zijn: het vergt minder investering en het is een duurzaam alternatief als uw opslagsysteem niet sterk genoeg is om een kap te dragen. Het drijfkleet drijft op de vloeistof en beweegt, al naar gelang het variërende volume, op en neer mee via een eenvoudig systeem.

U voldoet aan alle wettelijke normen

Drijfkleden van Jan Steenbergen hebben precies dezelfde kwaliteit als de kappen: Nicoflex ® 800 HSPO KIWA gecertificeerd en zijn geproduceerd volgens de richtlijnen HBRM. Kortom, zowel met de kwaliteit als de veiligheid zit het meer dan goed.

Als maatwerk moet, dan doen wij dit goed

De drijfkleden van Jan Steenbergen worden vervaardigd op grond van uw specificaties, zoals mixluiken. Kortom, maatwerk ten



top dat tevens door de professionals van Jan Steenbergen in 'no time' voor u wordt bevestigd in uw opslagsysteem. Inclusief de bijbehorende eenvoudige constructie om het drijfkleet optimaal op de vloeistof te laten meedrijven.

Alles onder één dak

Bij Jan Steenbergen BV plannen en installeren wij alles zelf, dat betekent extra controle op kwaliteit en plaatsing binnen de gestelde termijnen. Milieumeldingen en eventueel bouwaanvragen worden uiteraard ook door Jan Steenbergen BV verzorgd. Dus alles wordt vanaf offertestadium tot aan oplevering door Jan Steenbergen BV geregeld.



Jan Steenbergen bv

Industrieweg 17
7949 AJ Rogat-Meppel

Postbus 46
7957 ZG De Wijk

Tel. 5.1.2e
Fax 5.1.2e

info@steenbergen.org
www.steenbergen.org

member of the
StoneHill®
GROUP

KOMO® attest Mestbassins

kiwa

Partner for progress



Nummer	K21811/04	Vervangt	K21811/03
Uitgegeven	2009-01-25	d.d.	2006-01-25
Geldig tot	2012-01-25	Pagina	1 van 17

Mestbassins Type: JS-silo

VERKLARING VAN KIWA


Dit attest is afgegeven op basis van BRL 2342, conform het Kiwa Reglement voor Productcertificatie.

Kiwa verklaart dat de JS-SILO geschikt is voor toepassing als mestbassin en prestaties levert als in dit attest omschreven, mits:

- voldoet aan de in dit attest vastgelegde technische specificaties;
- de vervaardiging van onderdelen van de JS-SILO geschiedt overeenkomstig de in dit attest vastgelegde verwerkingsmethoden.

Door Kiwa wordt in het kader van dit attest geen controle uitgeoefend op de productie van, noch op de vervaardiging van onderdelen van de JS-SILO. Op de aanleg van het mestbassin oefent Kiwa steekproefsgewijs 2x per jaar controle uit.

Kiwa verklaart, dat de JS-SILO in zijn toepassingen onder bovengenoemde voorwaarden voldoet aan de van toepassing zijnde eisen van het Bouwbesluit. Voor de erkenning van dit attest door de Minister van VROM wordt verwezen naar het "Overzicht erkende kwaliteitsverklaringen in de bouw" op de website van de Stichting Bouwkwiteit (SBK): www.bouwkwiteit.nl.

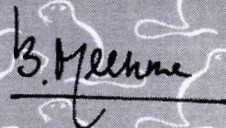


Bouke Meekma
Directeur Kiwa N.V.

Advies: raadpleeg www.kiwa.nl om na te gaan of dit certificaat geldig is.

Kiwa Nederland N.V.
Sir W. Churchill-lean 273
Postbus 70
2280 AB RIJSWIJK
Tel. 5.1.2e
Fax 5.1.2e
www.kiwa.nl


Certificaathouder
Jan Steenbergen B.V.
Industrieweg 17/ 7949 AJ Rogat- Meppel
Postbus 46/ 7957 ZG De Wijk
Telefoon 5.1.2e
Telefax
Website www.steenbergen.org
E-mail info@steenbergen.org

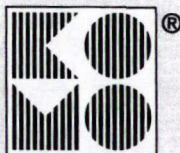

® is een collectief merk van Stichting Bouwkwiteit.

Bouwbesluit

Product is:
eenmalig beoordeeld
op prestatie in de
toepassing
Herbeoordeling
minimaal elke 5

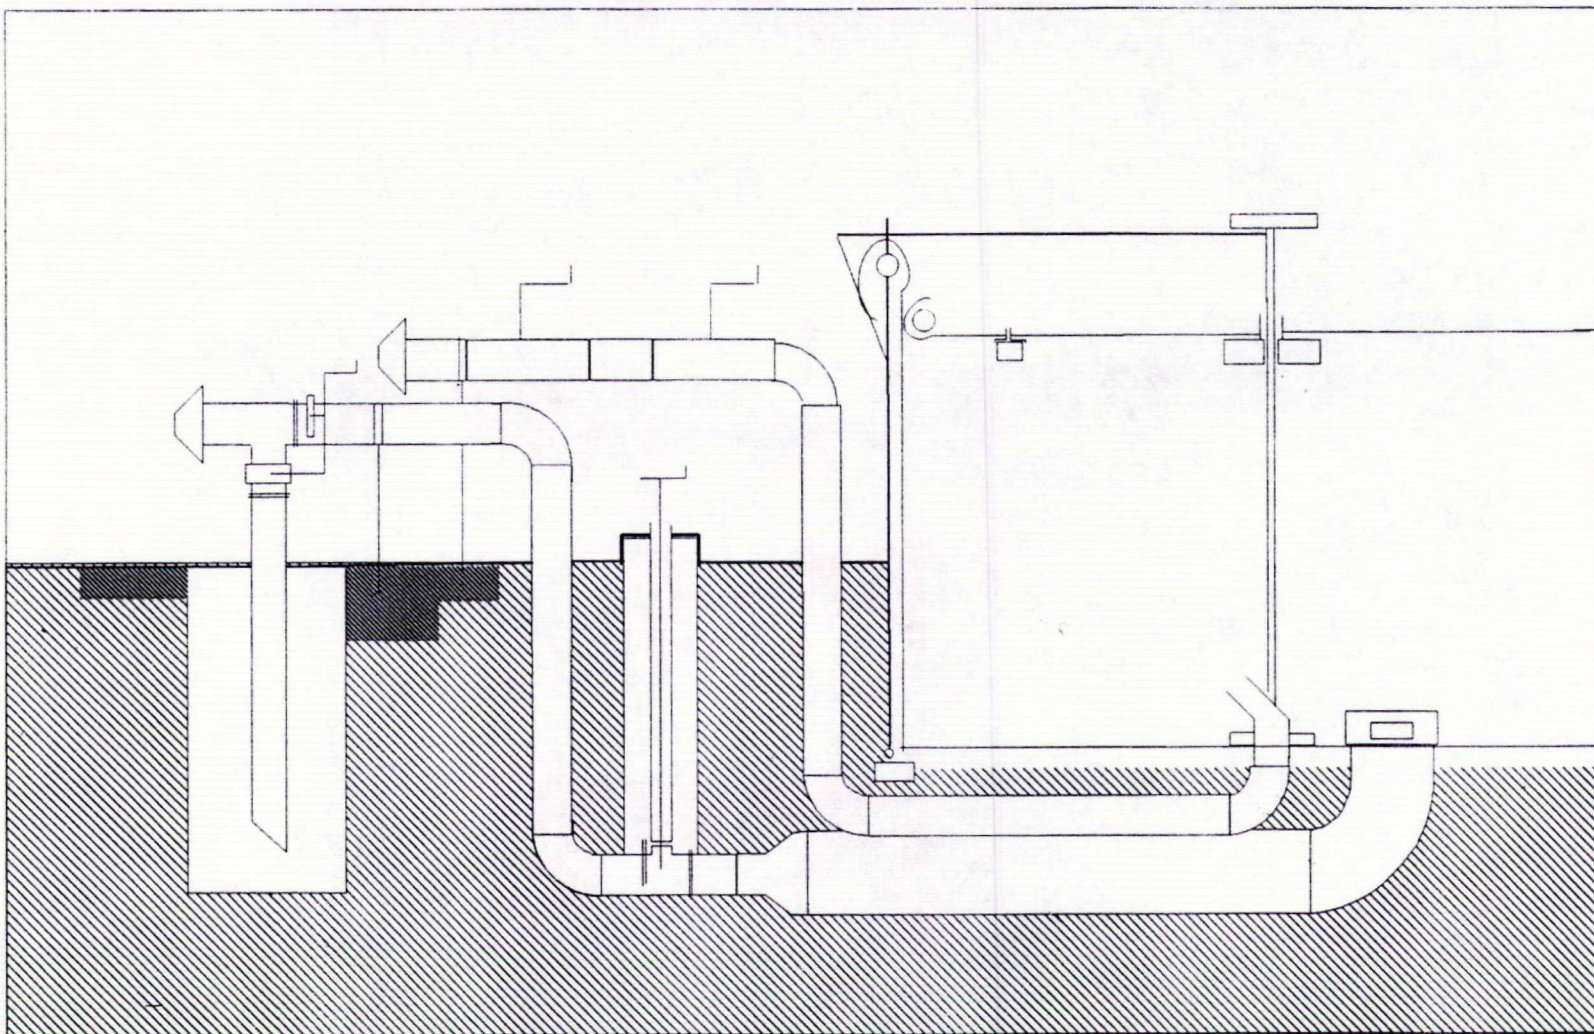


Schema Afnamestation voor JS-Silo's

Type 250mm verjongd naar 160mm



Jan Steenbergen bv

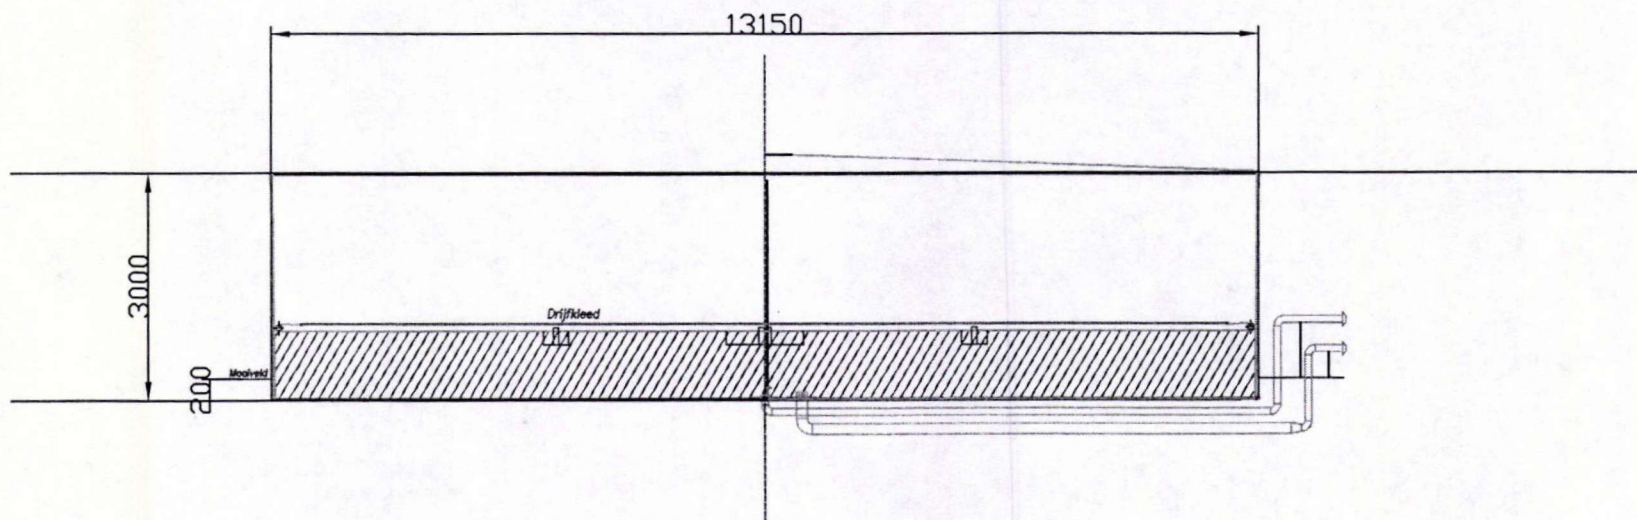

JS-Silo Schaal 1:100

Jan Steenbergen bv

Jan Steenbergen bv is onderdeel van de StoneHill Group en gevestigd in Rogat. Als specialist op het gebied van opslag en folies bieden wij een compleet leveringsprogramma voor het opslaan en afdekken van slurry's en vloeistoffen zoals drijfmest en slib, (afval)water, etc. Alle standaard JS-systemen zijn Kiwa-gecertificeerd en kunnen indien gewenst in maatwerk worden aangepast.

Alles onder 1 dak.

Onze toegevoegde waarde voor u is dat wij alle bijkomende werkzaamheden uit kunnen voeren, zoals vergunningaanvraag, grondbewerking, montage, begeleiding bij subsidieaanvraag. Onze ervaring blijkt telkens weer de sleutel tot een snelle afwikkeling en realisatie van uw bouwplannen.



JS-Foliebassin

In het JS-Foliebassin kan mest, vervuild water, schoon water, slib, etc. opgeslagen worden. Het bassin is zowel 'open' als 'gesloten met een drijvende afdekking' uitvoerbaar.

Er zijn verschillende mix-mogelijkheden toepasbaar om de opgeslagen vloeistof homogeen te krijgen.

Voordelig - goed - snel

Een JS-Foliebassin is een voordelig systeem dat in alle opzichten goed functioneert en het heeft een korte bouwtijd. De materiaalkeuze (type folie) is afhankelijk van de mediumsificatie.



JS-bassin mixer



Mixer onder de afdekking

JS-bassinmixer: de mixer om foliebassins mee te mixen.

Een standaard rondpompsysteem met een verdringerpomp heeft voor veel foliebassins veel te weinig capaciteit. De JS-bassinmixer is speciaal ontwikkeld voor foliebassins die overdekt zijn met een drijfkled. De mixer met waaier is in een frame geplaatst om het drijfkled te beschermen. Het frame is uitgevoerd met een verstelbare spuitmond, welke zorgt voor een stuwende werking.

De mixer wordt geleverd in twee typen afhankelijk van de diepte van het bassin:

- Type 6: lengte frame 6 meter voor ondiepe bassins
- Type 9: lengte frame 9 meter voor diepe bassins.

De mixer heeft een capaciteit van $\pm 3350 \text{ m}^3/\text{uur}$ bij 540 omwentelingen per minuut.



Jan Steenbergen bv

Industrieweg 17
7949 AJ Rogat-Meppel

Postbus 46
7957 ZG De Wijk

Tel. 5.1.2e
Fax 0522 - 44 19 66

info@steenbergen.org
www.steenbergen.org

member of the
StoneHill
GROUP



JS-Silosysteem

De JS-silo is te gebruiken voor de opslag van mest, vervuild en schoon water, etc. De inhoud varieert van 192 m³ tot 1246 m³ en de diameter van 9 m. tot 23 m. Het systeem is opgebouwd met 3 meter hoge open stalen prefab elementen. De elementen zijn 2,5 meter breed en worden met bouten aan elkaar vastgemaakt. In de JS silo wordt een liner (binnenhoes) gehangen om de vloeistof in op te slaan. De liner kan ook gebruikt worden om in bestaande silosystemen te worden geplaatst. De materiaalkeuze (type folie) is afhankelijk van de mediumsificatie.

De voordelen van deze silo zijn:

- zeer korte bouwtijd
- in verhouding tot traditionele silo's prijstechnisch heel interessant
- geschikt voor ondergrond met een slechte draagkracht
- eenvoudig te verplaatsen




Spuitkop en afname



Mixluik

JS-Drijfklee: geschikt om als afdekking in het JS-Silosysteem of in andere 'bestaande' silosystemen, zoals beton-, hout- of staalsilo, te worden geplaatst. Uitgevoerd met speciale drijvers dekt het JS-Drijfklee de vloeistof nagenoeg af. De diameter van het JS-Drijfklee is iets kleiner dan de silo om het wisselende niveau te volgen.

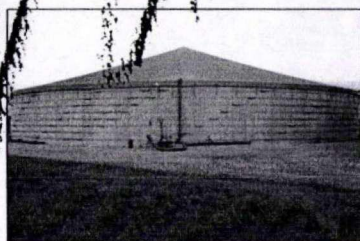

JS-Appelbetonsilo

Voor de opslag van vloeibare en verpompbare stoffen, zoals mest en gier, wordt de laatste jaren steeds meer gebruik gemaakt van betonsilo's.

De Appelbetonsilo elementen worden in de fabriek onder geconditioneerde omstandigheden gestort. Dit voorkomt grindnesten, scheuren en dergelijke; een waarborg voor constante kwaliteit. De hoogte van de silowanden is 4, 5 of 6 meter.

De inhoud varieert van 209 m³ tot 4.321 m³ en de diameter van 8,36 m. tot 30,34 m. De inhoud kan op het bedrijf afgestemd worden.

Alle silo's kunnen worden uitgevoerd met een spankap van polyester gecoat PVC-doek of een drijfklee. De Appelbetonsilo kan relatief snel worden gebouwd, is onderhoudsarm en duurzaam.



Silomixer door de wand



Afnamestation

JS-Spankap: de oplossing voor het afdekken van mestsilo's. Een JS-Spankap is een uitstekende manier om silo's af te dekken. Deze afdekking kan gebruikt worden voor zowel stalen-, betonnen- als houten silo's. De gebruikte materialen zijn bestand tegen mest, schoon en vervuild water, slib, etc. De standaardkleur is grijs, maar op aanvraag kan de JS-Spankap ook in groen PVC folie worden uitgevoerd.

De feiten over onze folies: folies met of zonder KIWA-keur voor alle toepassingen; Nicoflex 600, 800, 1000 HSPO; PVC bewapend en onbewapend, LDPE bewapend en onbewapend, EPDM, gronddoek, beschermvlies, etc.

Ook voor renovatie van bestaande opslagsystemen kunt u bij Jan Steenberg bv terecht.



Jan Steenberg bv

Industrieweg 17
7949 AJ Rogat-Meppel

Postbus 46
7957 ZG De Wijk

Tel. 5.1.2e
Fax 5.1.2e

info@steenbergen.org
www.steenbergen.org



KOMO[®] attest Mestbassins

kiwa
Partner for progress



Nummer K21811/04

Vervangt K21811/03

Uitgegeven 2009-01-25

d.d. 2006-01-25

Geldig tot 2012-01-25

Pagina 1 van 17

INGEKOMEN

26 OKT 2009

Publiekscontacten
LOCHEM

Mestbassins

Type: JS-silo

11 NOV 2009
Bekent bij de op
Staat de bouwverg. nr. 2009.0000

VERKLARING VAN KIWA

Dit attest is afgegeven op basis van BRL 2342, conform het Kiwa Reglement voor Productcertificatie.

Kiwa verklaart dat de JS-SILO geschikt is voor toepassing als mestbassin en prestaties levert als in dit attest omschreven, mits:

- voldoet aan de in dit attest vastgelegde technische specificaties;
- de vervaardiging van onderdelen van de JS-SILO geschiedt overeenkomstig de in dit attest vastgelegde verwerkingsmethoden.

Door Kiwa wordt in het kader van dit attest geen controle uitgeoefend op de productie van, noch op de vervaardiging van onderdelen van de JS-SILO. Op de aanleg van het mestbassin oefent Kiwa steekproefsgewijs 2x per jaar controle uit.

Kiwa verklaart, dat de JS-SILO in zijn toepassingen onder bovengenoemde voorwaarden voldoet aan de van toepassing zijnde eisen van het Bouwbesluit. Voor de erkenning van dit attest door de Minister van VROM wordt verwezen naar het "Overzicht erkende kwaliteitsverklaringen in de bouw" op de website van de Stichting Bouwkwiteit (SBK): www.bouwkwiteit.nl.

5.1.2e

Directeur Kiwa N.V.

Advies: raadpleeg www.kiwa.nl om na te gaan of dit certificaat geldig is.

Certificaathouder

Jan Steenberg B.V.
Industrieweg 17/ 7949 AJ Rogat- Meppel
Postbus 46/ 7957 ZG De Wijk
Telefoon 5.1.2e
Telefax 5.1.2e
Website www.steenbergen.org
E-mail info@steenbergen.org

Kiwa Nederland N.V.
Sir W. Churchill-laan 273
Postbus 70
2280 AB RIJSWIJK
Tel. 5.1.2e
Fax 5.1.2e
www.kiwa.nl



Bouwbesluit

Product is:
eenmalig beoordeeld
op prestatie in de
toepassing
Herbeoordeling
minimaal elke 5 jaar

Mestbassins**INHOUDSOPGAVE**

- 1. BOUWBESLUITINGANG**
- 2. TECHNISCHE SPECIFICATIE**
 - 2.1 Onderwerp**
 - 2.2 Fundering**
 - 2.2.1 Algemeen
 - 2.2.2 Ondergrond
 - 2.3 Wandelementen**
 - 2.3.1 Identificatiecodering
 - 2.3.2 Vorm, samenstelling en afmetingen
 - 2.4 Randprofielen**
 - 2.4.1 Identificatiecodering
 - 2.4.2 Omschrijving
 - 2.5 Kunststoffolie**
 - 2.5.1 Identificatiecodering
 - 2.5.2 Vorm, samenstelling en afmetingen
 - 2.6 Ingraving**
 - 2.7 Aanbrengen kunststoffolie**
 - 2.8 Afwerking**
 - 2.9 Randapparatuur**
 - 2.10 Leidingwerk**
- 3. PRESTATIES**
 - 3.1 Sterkte**
 - 3.2 Mestdichtheid**
 - 3.3 Afdekking**
- 4. VERWERKING**
 - 4.1 Algemeen**
 - 4.2 Ingraving mestbassin**
- 5. GEBRUIK**
- 6. WENKEN VOOR DE GEBRUIKER**
- 7. LIJST VAN VERMELDE DOCUMENTEN**
- 8. TEKENINGBLADEN**

Mestbassins

1. BOUWBESLUITINGANG

Afd	Onderwerp	Grenswaarde/ bepalingsmethode	Prestaties volgens kwaliteitsverklaring	Toelichting/ voorwaarden
2.1	Algemene sterkte van de bouwconstructie	Uiterste grenstoestand, berekening volgens artikel 2.4 van het Bouwbesluit	Voldoen	

2. TECHNISCHE SPECIFICATIE

2.1 Onderwerp

Mestsilo met een diameter tot maximaal 23 meter en een hoogte van maximaal 3 meter, bestaande uit een wandconstructie opgebouwd uit betonstaalnetten en kunststof platen. De mestsilo wordt inwendig voorzien van een binnenhoes van kunststoffolie.

2.2 Fundering

2.2.1 Algemeen

De wand van de mestsilo is gefundeerd op betontegels.

2.2.2 Ondergrond

Met nadruk wordt erop gewezen dat dit attest geen uitspraak doet over de geschiktheid van de ondergrond respectievelijk een eventuele grondverbetering. De aanleg van het bassin moet zijn aangepast aan de aard van de ondergrond, mogelijke zettingsverschillen en de eventuele vorming van bodemgas. Gegevens hieromtrent dienen te worden verkregen door middel van een deugdelijk grondonderzoek en ter goedkeuring te worden voorgelegd aan het bevoegd gezag. Indien zich onder het bassin bodemgas kan vormen dienen onder het bassin drainagebuizen te worden aangebracht conform artikel 3.2.7 van de Richtlijnen Mestbassins 1992.

2.3 Wandelementen

2.3.1 Identificatiecodering

De wandelementen worden verzinkt aangeleverd en zijn gemerkt met de naam van de verzinkerij. Bij afwezigheid van het merk vindt controle via de inkoopbonnen plaats tijdens het jaarlijkse kantoorbezoek.

2.3.2 Vorm, samenstelling en afmetingen

De wandelementen worden opgebouwd uit stalen strip- en buisprofielen waarin een bouwstaalnet is ingelast. Het element wordt aan de binnenzijde voorzien van een HDPE- plaat als bescherming van de kunststoffolie. In het midden van het wandelement is een stalen strip 50 x 4 mm gelast (staalkwaliteit S-235) voorzien van 5 bout-gaten voor het vastzetten van de HDPE-plaat.

Tabel 1 – Afmetingen wandelementen

Breedte	: variabel
Hoogte	: max. 3000 mm
Dikte	: circa 58 mm

Tabel 2 – Producteigenschappen

Staalkwaliteit buizen / strippen:	min. S 235
Staalkwaliteit staven Ø 8	: min. FeB 500
Lassen	: dikte min. 4 mm
Bouten	: min. M12 kwaliteit 8.8

2.4 Randprofielen

2.4.1 Identificatiecodering

De randprofielen zijn per pakket gemerkt door middel van een label of sticker waarop vermeld de naam van de leverancier van het productiebedrijf en voorzien van de naam JS-silo. Bij afwezigheid van het merk vindt controle via de inkoopbonnen plaats tijdens het jaarlijkse kantoorbezoek.

Mestbassins**2.4.2 Omschrijving**

De wandelementen worden ter plaatse van de boven- en onderrand voorzien van een draadeind M30 voorzien van 2 moeren (zie bladzijde 16 van dit attest).

2.5 Kunststoffolie**2.5.1 Identificatiecodering**

De kunststoffolie wordt geleverd onder productcertificaat en is tenminste 1 x per 2 m gemerkt met het Kiwa-keur.

De uitvoering van het merk is een opdruk of een reliëf-stempel.

De folie is fabrieksmatig verwerkt door een gecertificeerde folieverwerker en is gemerkt met de naam van de folieverwerker en het certificaatnummer. Bij afwezigheid van het merk vindt controle via de inkoopbonnen plaats tijdens het jaarlijkse kantoorbezoek.

2.5.2 Vorm, samenstelling en afmetingen

De folieconstructie bestaat uit een binnenafdichting en een afdekfolie. Als binnenafdichting wordt primair toegepast Nicoflex 800 HSPO (MB) met een dikte van 0,8 mm en als folie-afdekking wordt eveneens gebruikt Nicoflex 800 HSPO (MB) met een dikte van 0,8 mm. De folie wordt geleverd door Ten Cate Nicolon onder het certificaat nummer K20983.

Andere typen folie kunnen zijn toegepast mits wordt voldaan aan de uitgangspunten van 2.5.1.

2.6 Ingraving

Tijdens de referentieperiode moet de bodem van het foliebassin tenminste 200 mm boven de gemiddeld hoogste grondwaterstand zijn gelegen.

2.7 Aanbrengen kunststoffolie

De folie dient zo vlak mogelijk en spanningsloos te worden aangebracht. Het maken van verbindingen alsmede eventuele reparaties dienen te geschieden door een gecertificeerde folieverwerker conform BRL- K537.

2.8 Afwerking

Ter plaatse van de boutverbindingen worden de HDPE- platen met silobouten aan de wand bevestigd (zie bladzijden 11, 14 en 17 van dit attest).

2.9 Randapparatuur

Bijgeleverde apparatuur voor de mestbehandeling valt niet onder dit attest.

2.10 Leidingwerk

Het leidingwerk inclusief morsvat en afsluiters dient te voldoen aan de specificaties op bladzijden 6, 10 en 12 van dit attest.

3. PRESTATIES**3.1 Sterkte**

Het mestbassin voldoet aan het Bouwbesluit, indien het tot vorstvrije diepte (met een maximum van 0,50 meter tot boven de onderkant van de betontegels) is ingegraven.

De referentieperiode van de wandconstructie bedraagt 20 jaar; de referentieperiode van de folie bedraagt 10 jaar.

3.2 Mestdichtheid

Verbindingen en aansluitingen tussen onderdelen van het mestbassin moeten zodanig zijn uitgevoerd dat op plaatsen, waar bij normaal gebruik druk van de mestvloeistof op de verbinding kan optreden, steeds de mestdichtheid is verzekerd.

3.3 Afdekking

Het mestbassin wordt afgedekt met een uit een deel bestaande drijvende afdekking, waarin de nodige voorzieningen zijn aangebracht om ophoping van gas onder de afdekking te voorkomen (zie bladzijden 6 t/m 9 en 13 van dit attest).

De afdekking vormt één geheel met het mestbassin en mag niet afzonderlijk onder dit KOMO-attestnummer op bestaande mestbassins worden toegepast.

Mestbassins**4. VERWERKING****4.1 Algemeen**

Bij dit attest horen alsof zij letterlijk hierbij zijn opgenomen, de door de attesthouder opgestelde uitvoeringsrichtlijnen getiteld: "Uitvoerings- en kwaliteitsplan voor het JS-Silo-Systeem".

4.2 Ingraving mestbassin

De gronddekking van het maaiveld tot boven de onderkant van de betontegels bedraagt maximaal 0,50 m. De bodem van het mestbassin dient tenminste 200 mm boven de gemiddeld hoogste grondwaterstand te zijn gelegen.

5. GEBRUIK

Bij dit attest hoort alsof het letterlijk hierbij is opgenomen, de door de attesthouder opgestelde gebruikershandleiding getiteld: "Gebruiks- en onderhoudsvoorschrift voor het JS-Silo-Systeem".

6. WENKEN VOOR DE GEBRUIKER

6.1 Bij het sluiten van een overeenkomst tot de levering of bouw van een Mestbassin schriftelijk vast (laten) leggen, dat de "Standaard Aannemings Voorwaarden Mestbassins 1988" (SAVM) van toepassing is.

6.2 Inspecteer bij aflevering van de onder "technische specificatie" vermelde producten of:

- geleverd is wat is overeengekomen;
- het merk en de wijze van merken juist zijn;
- de producten geen zichtbare gebreken vertonen als gevolg van transport en dergelijke.

6.3 Keur bij aflevering van de onder "verwerking" vermelde producten of deze voldoen aan de daarin genoemde specificatie.

6.4 Indien u op grond van het hiervoor gestelde tot afkeuring overgaat, neem dan contact op met:

- Jan Steenberghe B.V.;
- en zo nodig met:
- Kiwa N.V.

6.5 Voer de opslag, het transport en de verwerking uit overeenkomstig de onder "verwerking" genoemde bepalingen.

6.6 Neem de onder "prestaties" genoemde toepassingsvoorwaarden in acht.


7. LIJST VAN VERMELDE DOCUMENTEN*


BRL 2342	Nationale Beoordelingsrichtlijn voor mestbassins
BRL - K537	Erkenning voor verwerken en verleggen van kunststoffolie voor civiele toepassing
RM 1992	Richtlijnen Mestbassins 1992
SAVM 1988	Standaard Aannemings Voorwaarden Mestbassins 1988

* Voor de juiste versie van de vermelde normen wordt verwezen naar het laatste wijzigingsblad bij BRL 2342.




8. TEKENINGBLADEN

Mestbassins

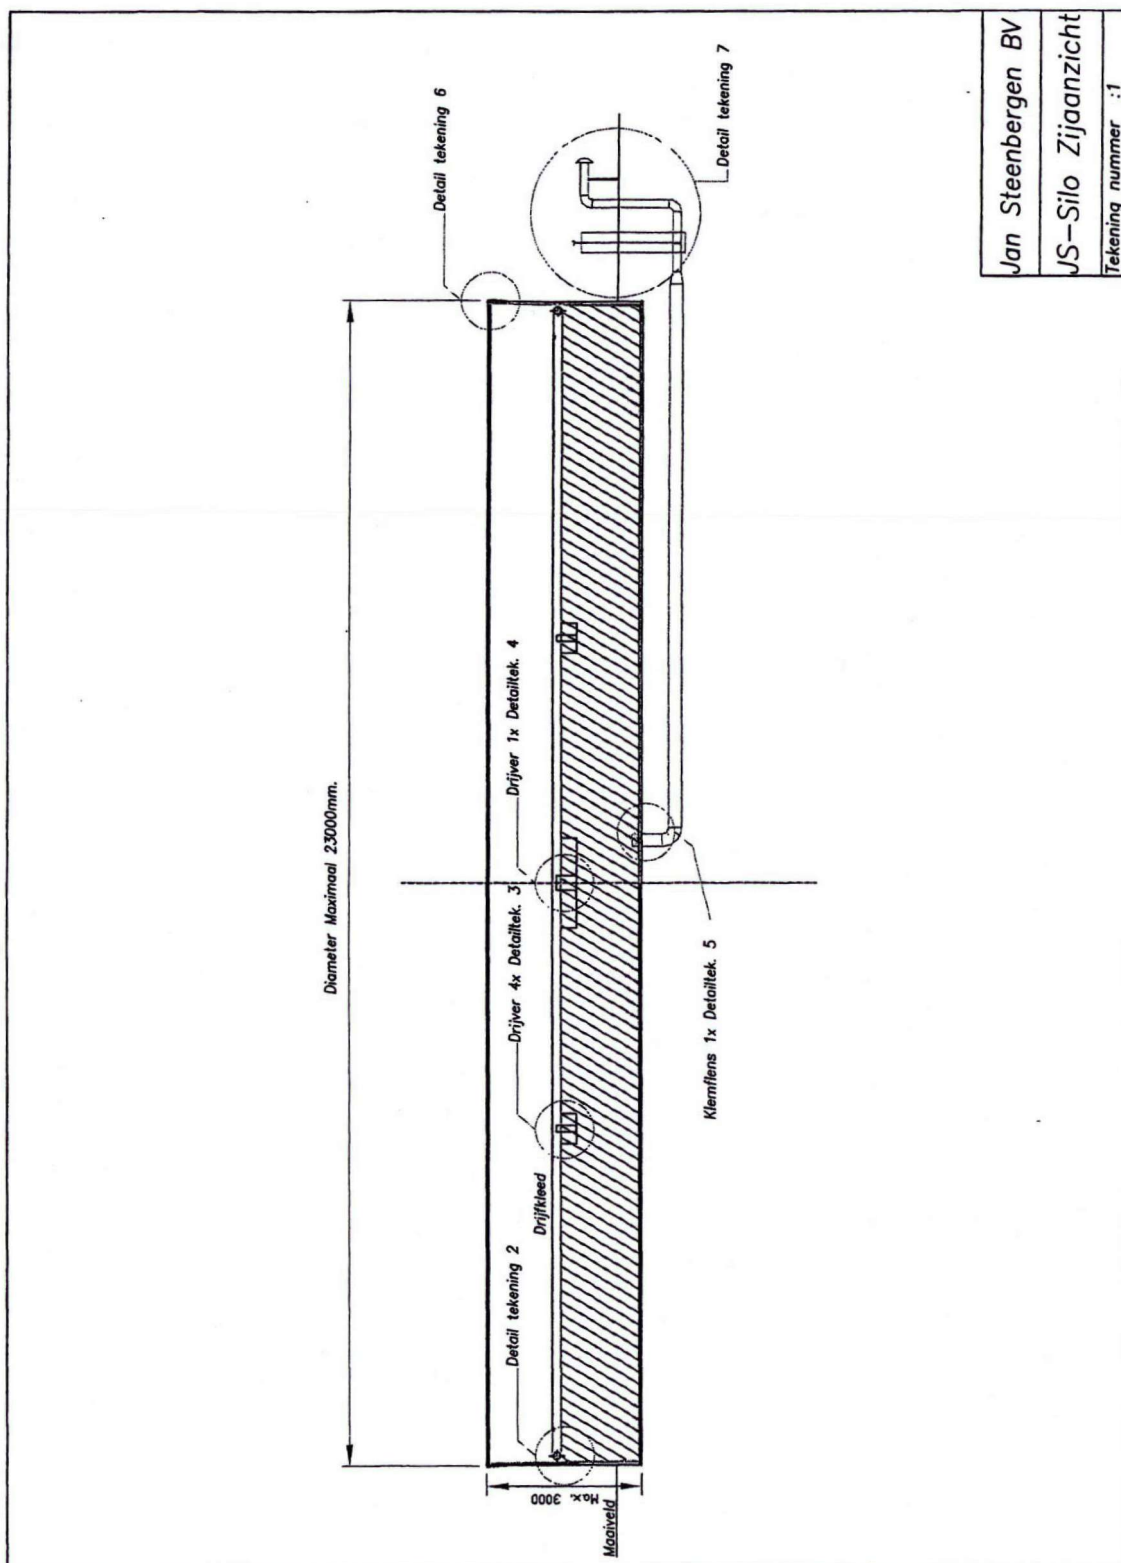

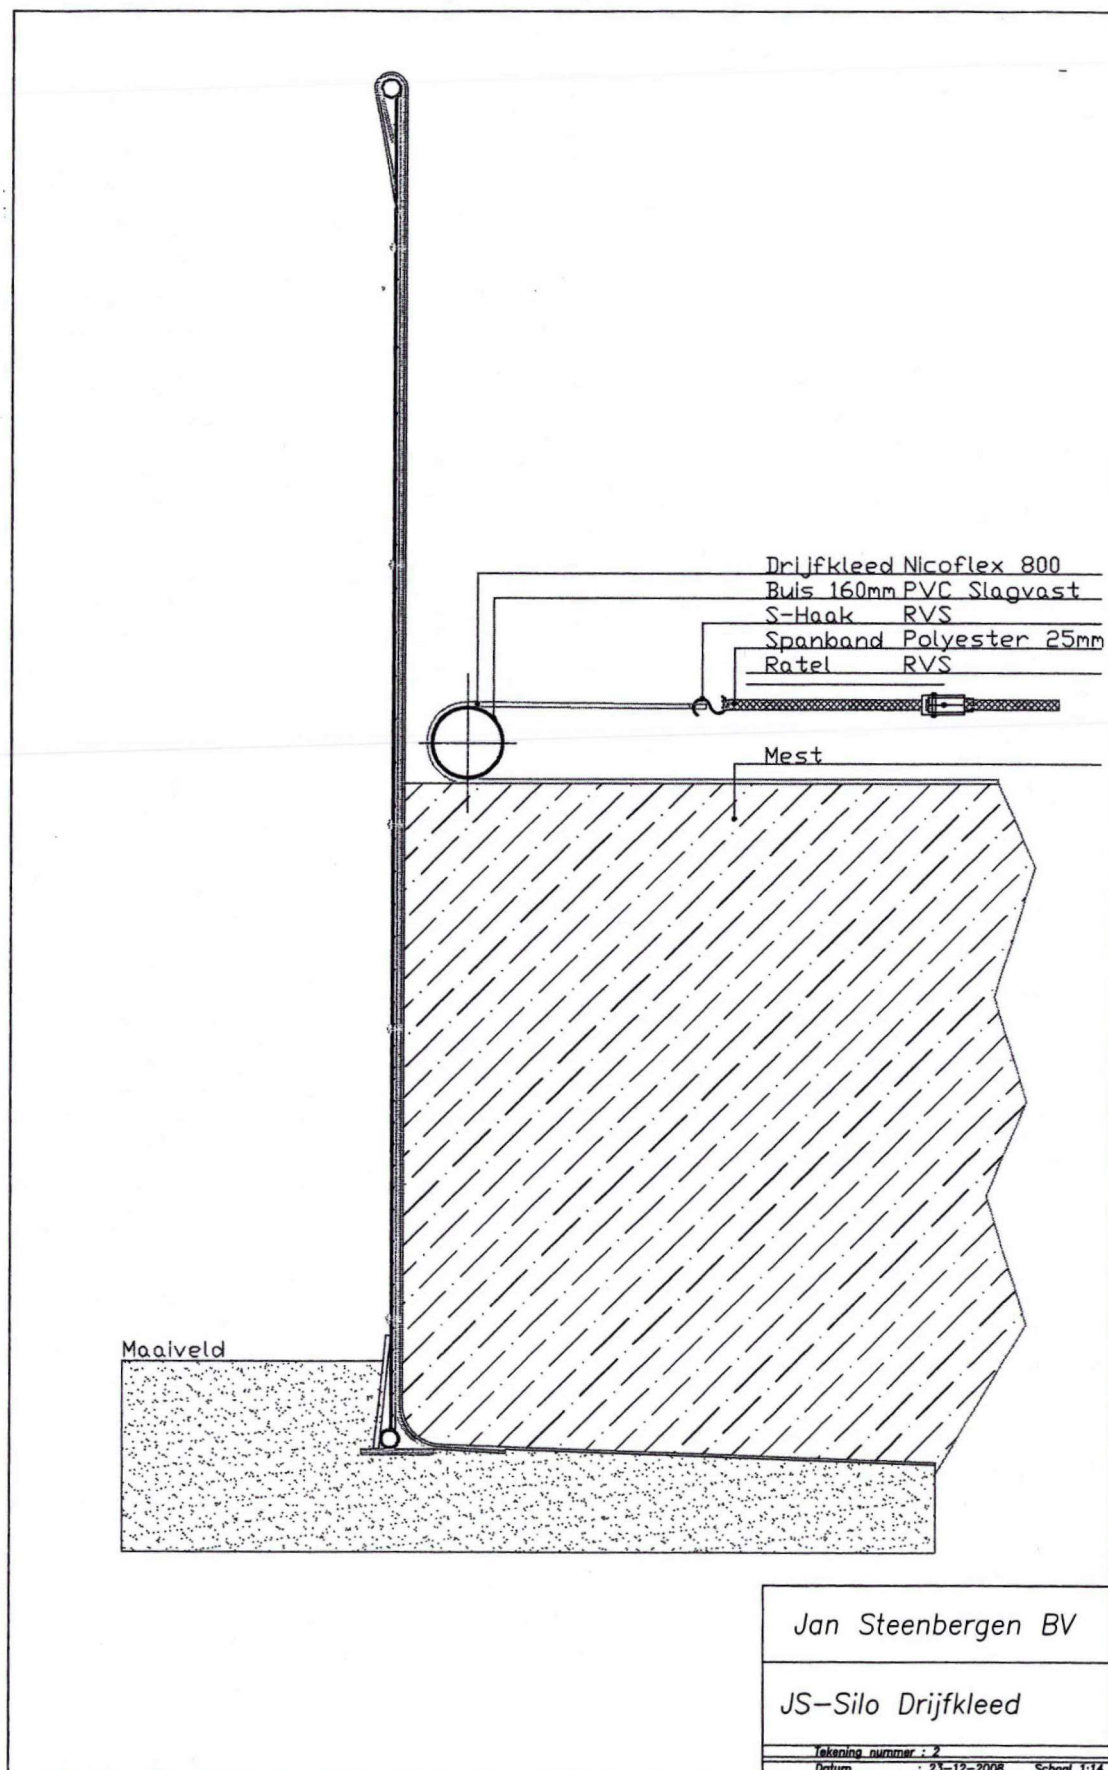

- 1 PVC Buis 40x3,6mm lengte 175mm
- 2 T-stuk 40x3,6mm
- 3 PVC Buis 40x3,6mm lengte 175mm
- 4 4x PVC Schroefdraad M12
- 5 Onderplaat 390mm x 390mm x 4mm
- 6 Schuimblok(ken) Polystyreen 400x400x200mm
- 7 PVC Moer M12
- 8 Plaat 340mm x 340mm x 5mm [kleur grijs]
- 9 Plaat 340mm x 340mm x 4mm [kleur zwart]
- 10 PVC Buis 40x3,6mm lengte 200mm
- 11 4x Versmeltingslas

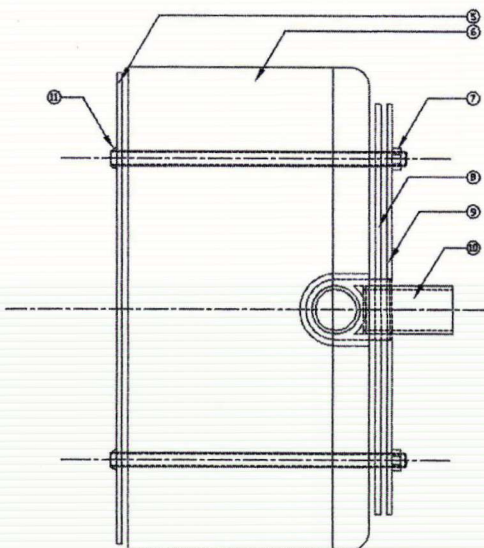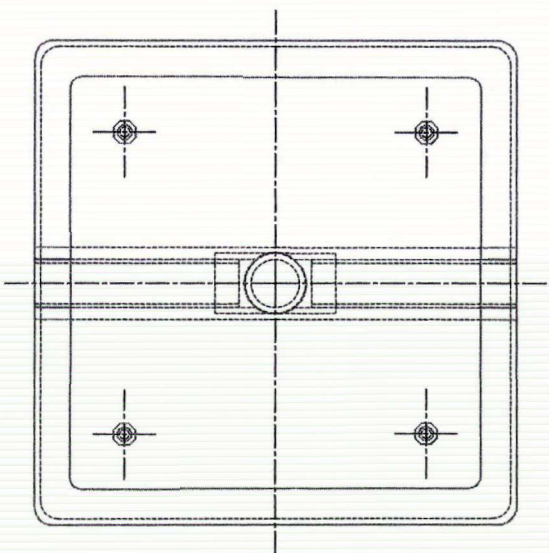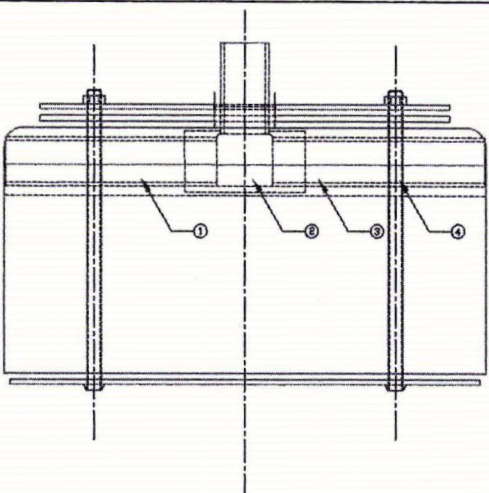


Jan Steenberg BV


JS-Silo Kleine Drijver


Tekening nummer: 3
Datum: 23-12-2011 Schaal: 1:10

Mestbassins

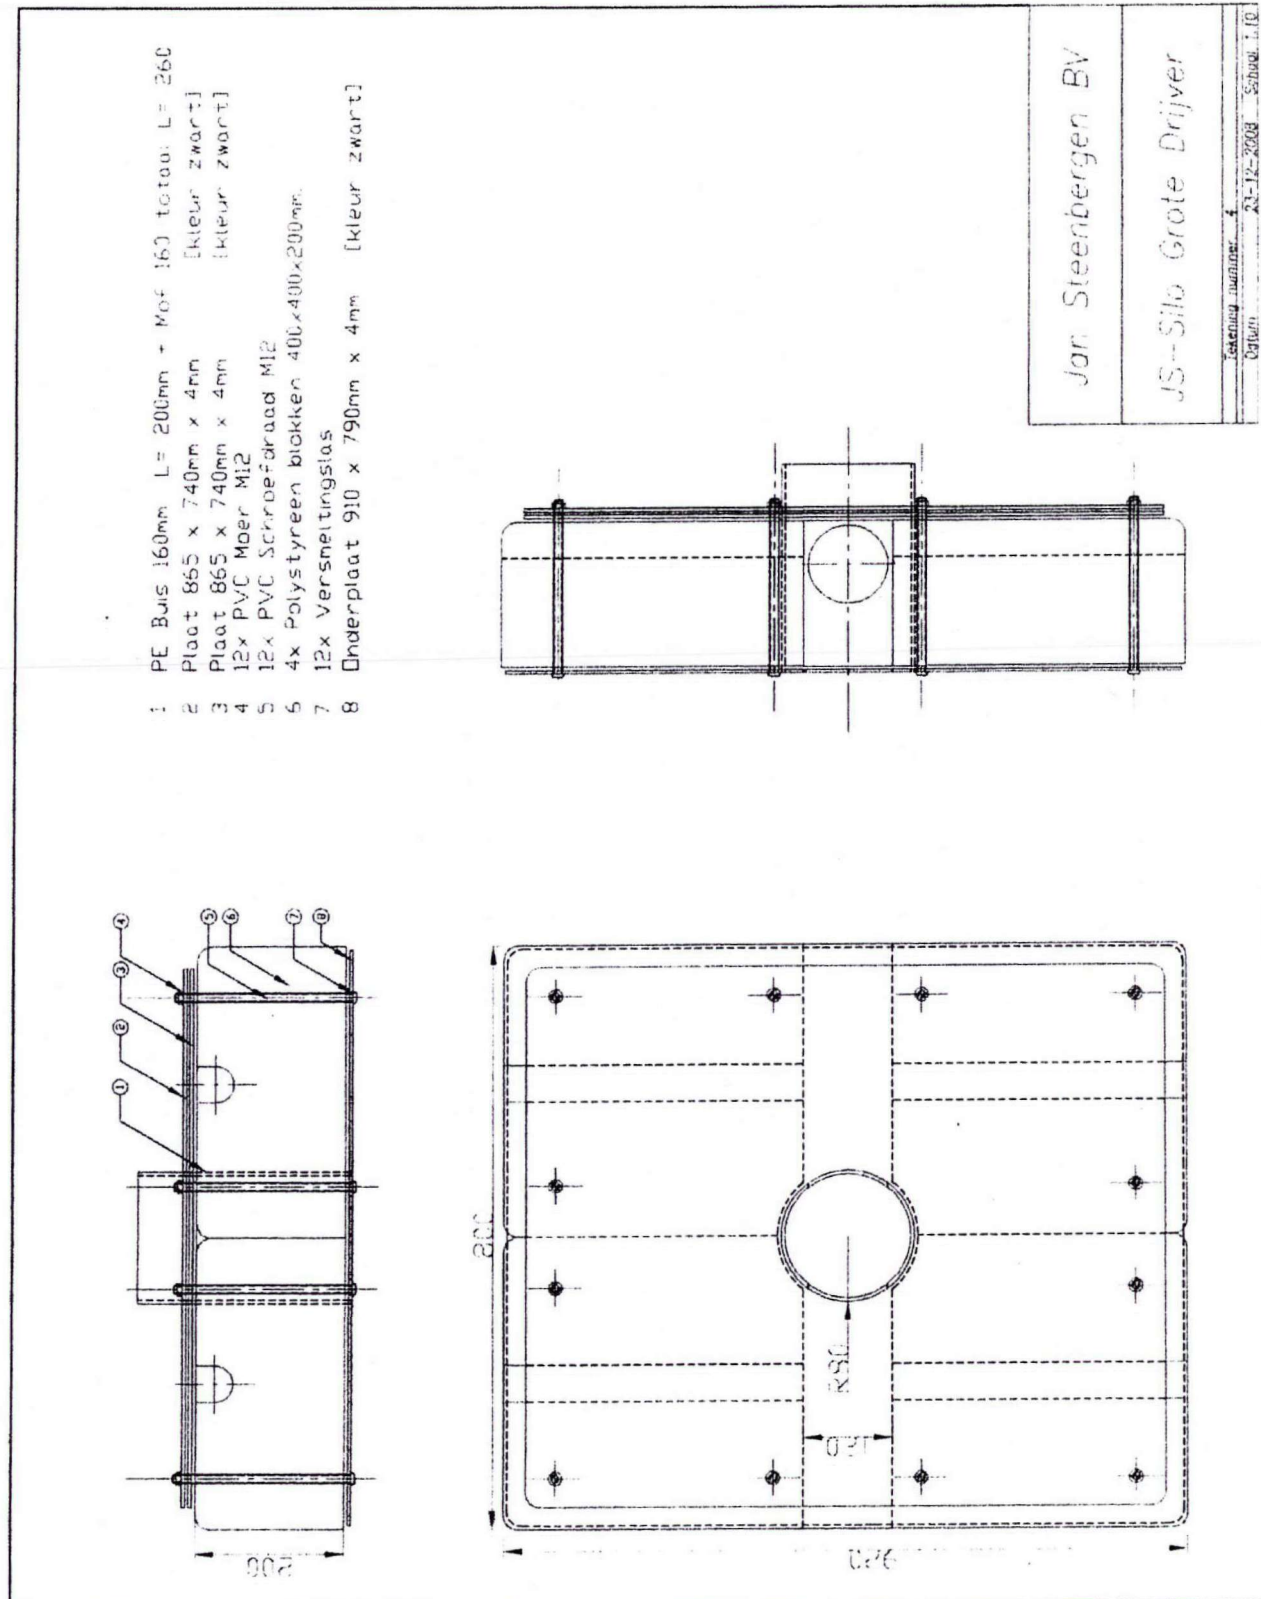


Mestbassins

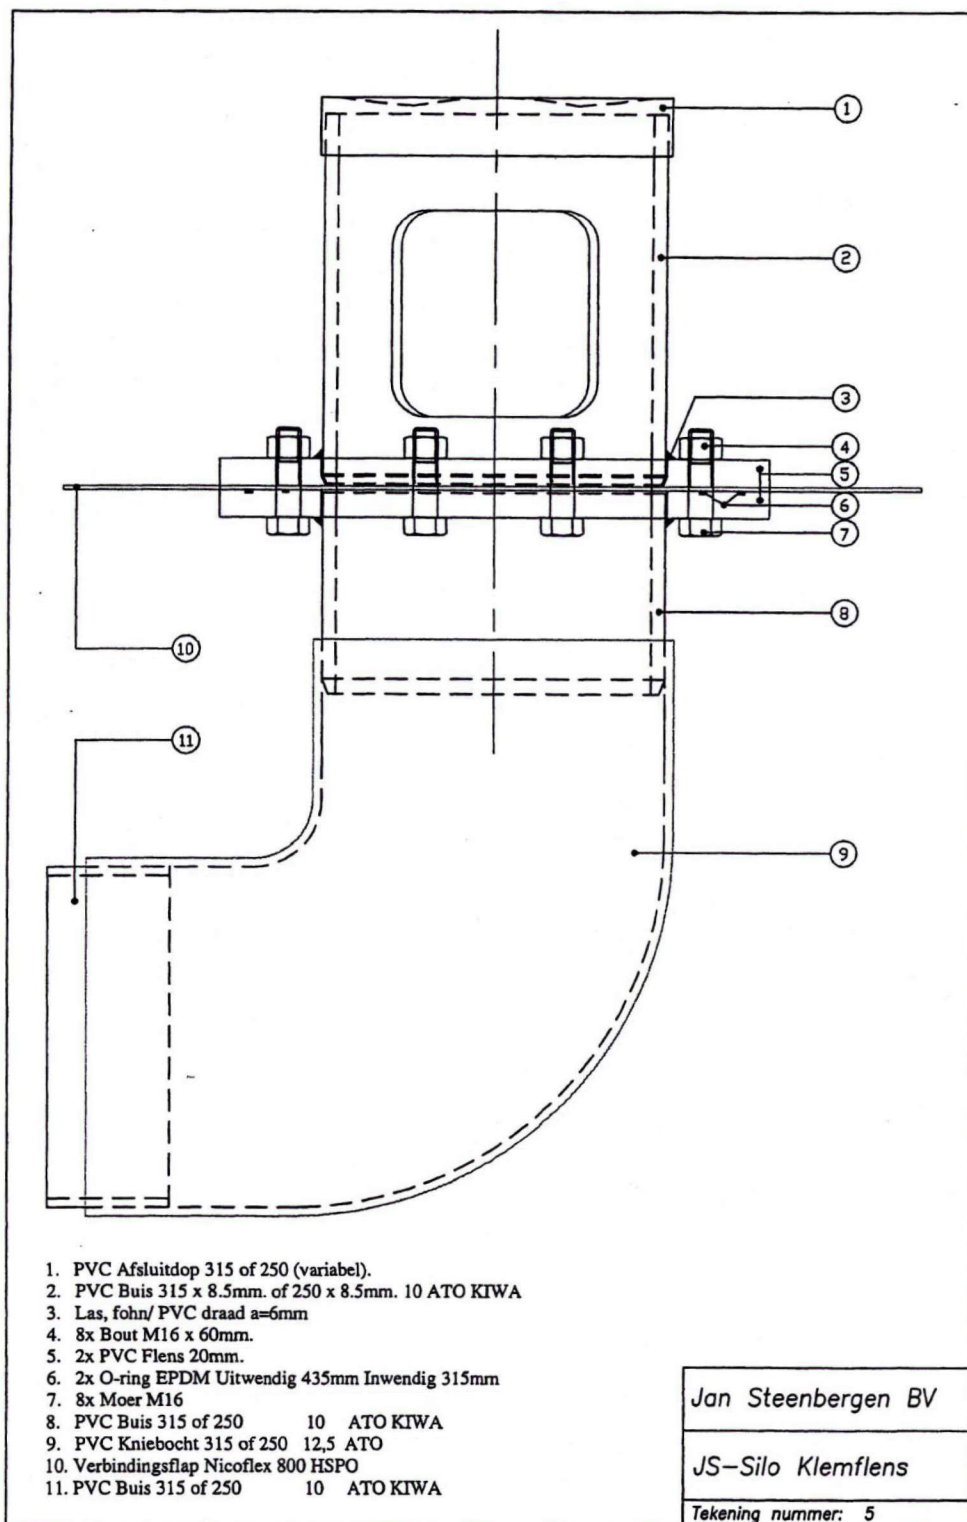

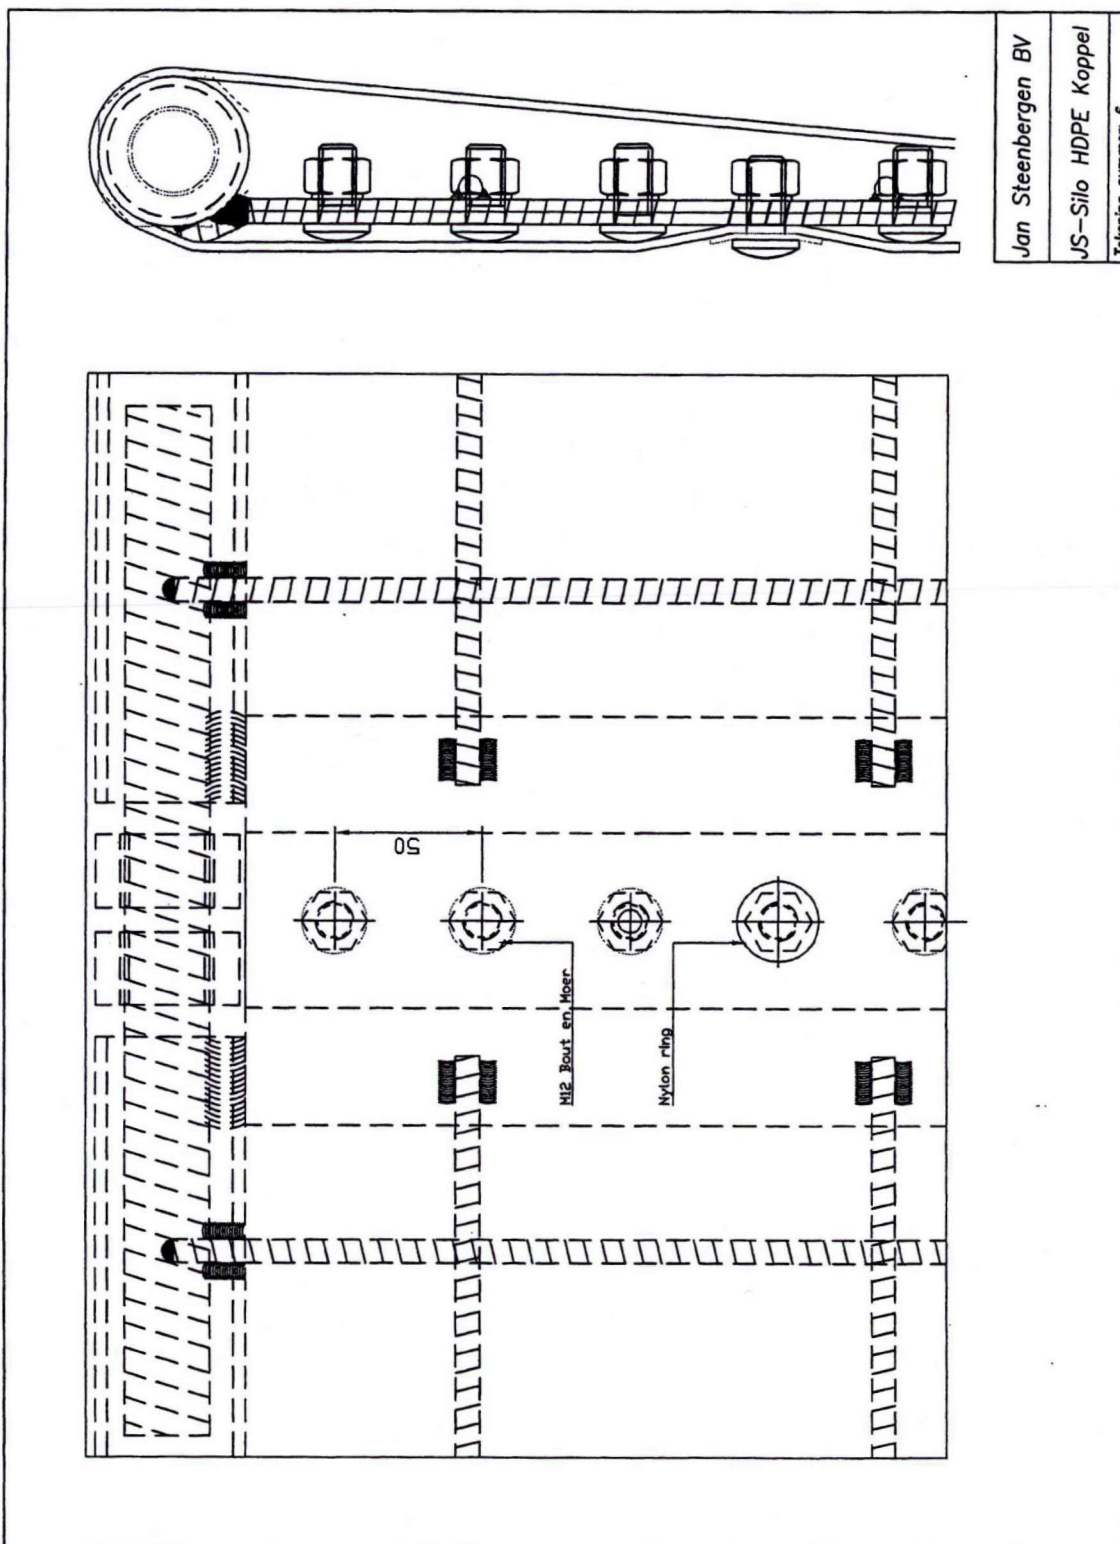

1. Klemflens met smoorkap 315 / 250 mm
2. PVC Bocht 315 / 250 mm 90 graden 12,5 ATO
3. PVC Buis 315 / 250 mm 10 ATO
4. Verloop 315 / 250-160mm 10 ATO
5. Spindelafsluiter met schacht 6"
6. PVC Bocht 160 mm 90 graden 12,5 ATO
7. PVC Buis 160 mm 10 ATO KIWA
8. Flenstule 6" 90 graden Gegalvaniseerd
9. MZ Afsluiter 6"
10. T-Stuk KKV-flens-flens 6" 90 graden Gegalvaniseerd
11. MZ afsluiter 4"
12. HWA Buis 100 mm
13. Controleput 210 liter
14. Betonplaat eventueel later te plaatsen
15. Ondersteuning met anker

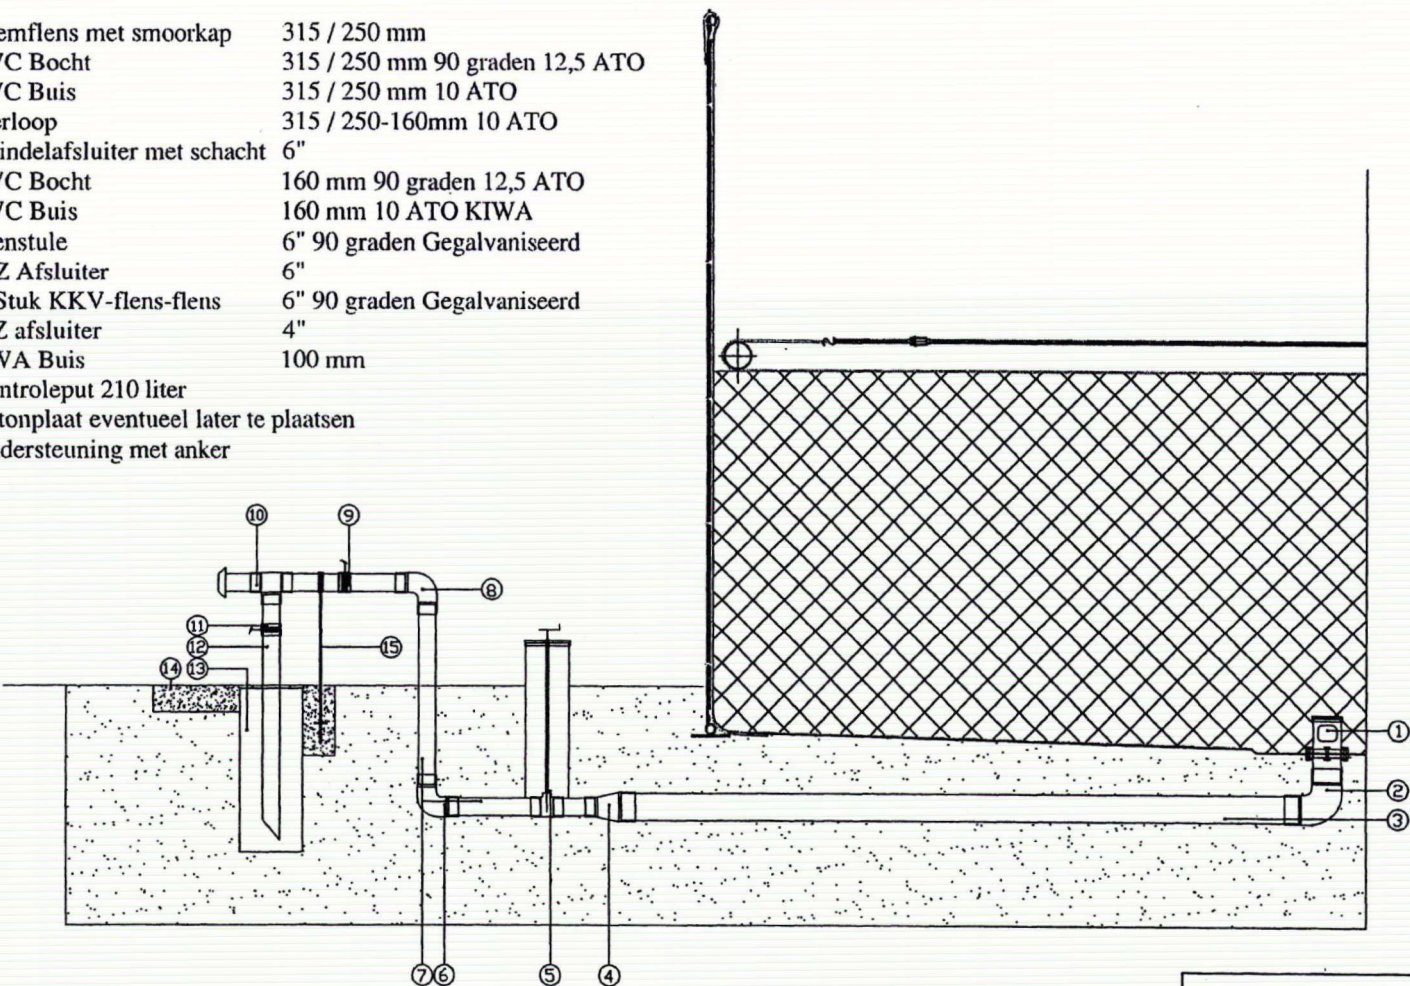


Jan Steenberg BV

JS-Silo Afname station

Tekening nummer: 7

Aantal kleine drijvers
afhankelijk van het formaat silo.
4 drijvers tot 23 elementen
5 drijvers vanaf 23 elementen

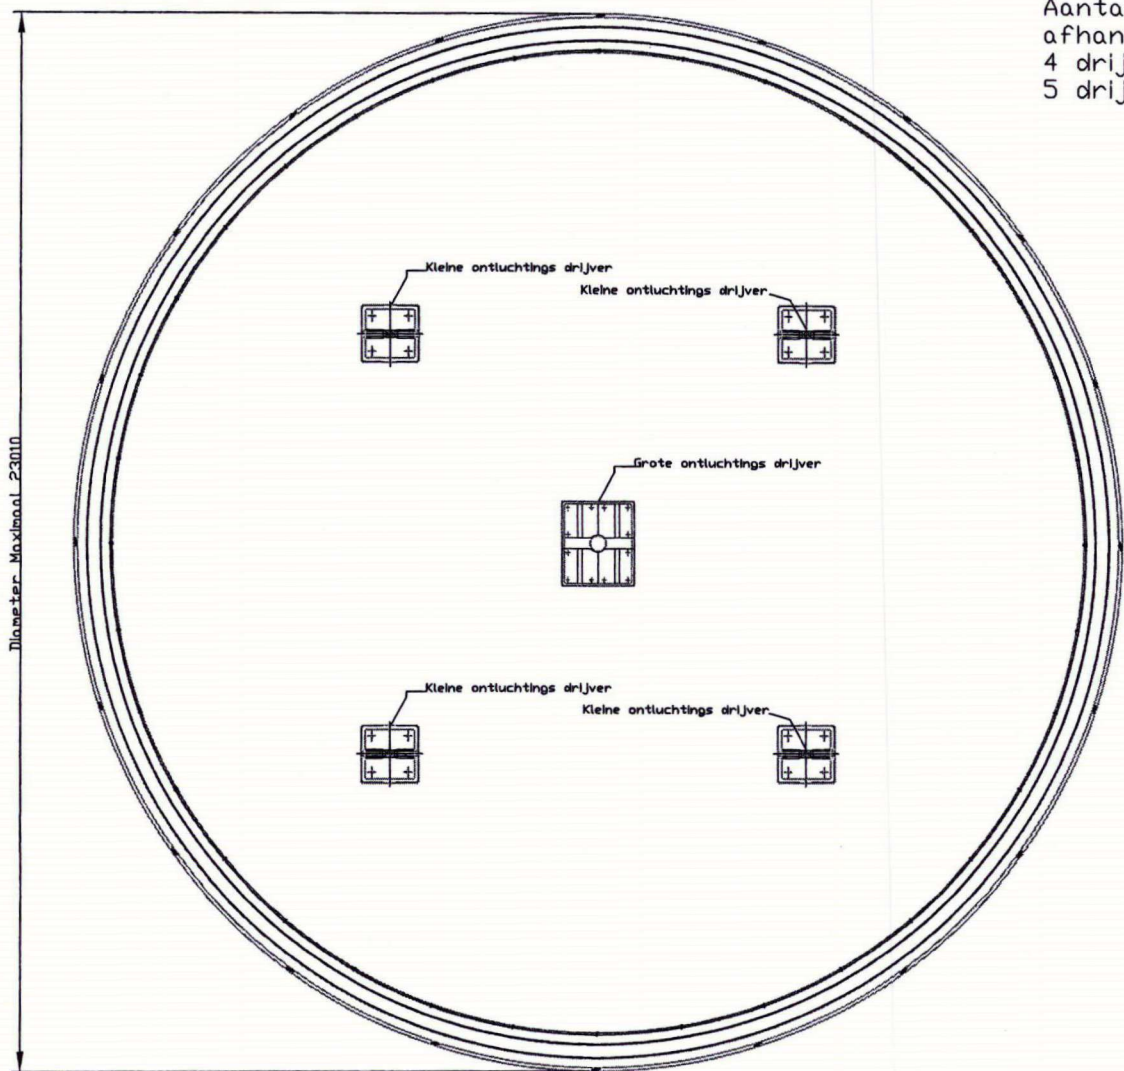



Jan Steenberg BV

JS-Silo Boven aanzicht

Tekening nummer: 8

Datum: 23-12-2008 Schaal: 1:100

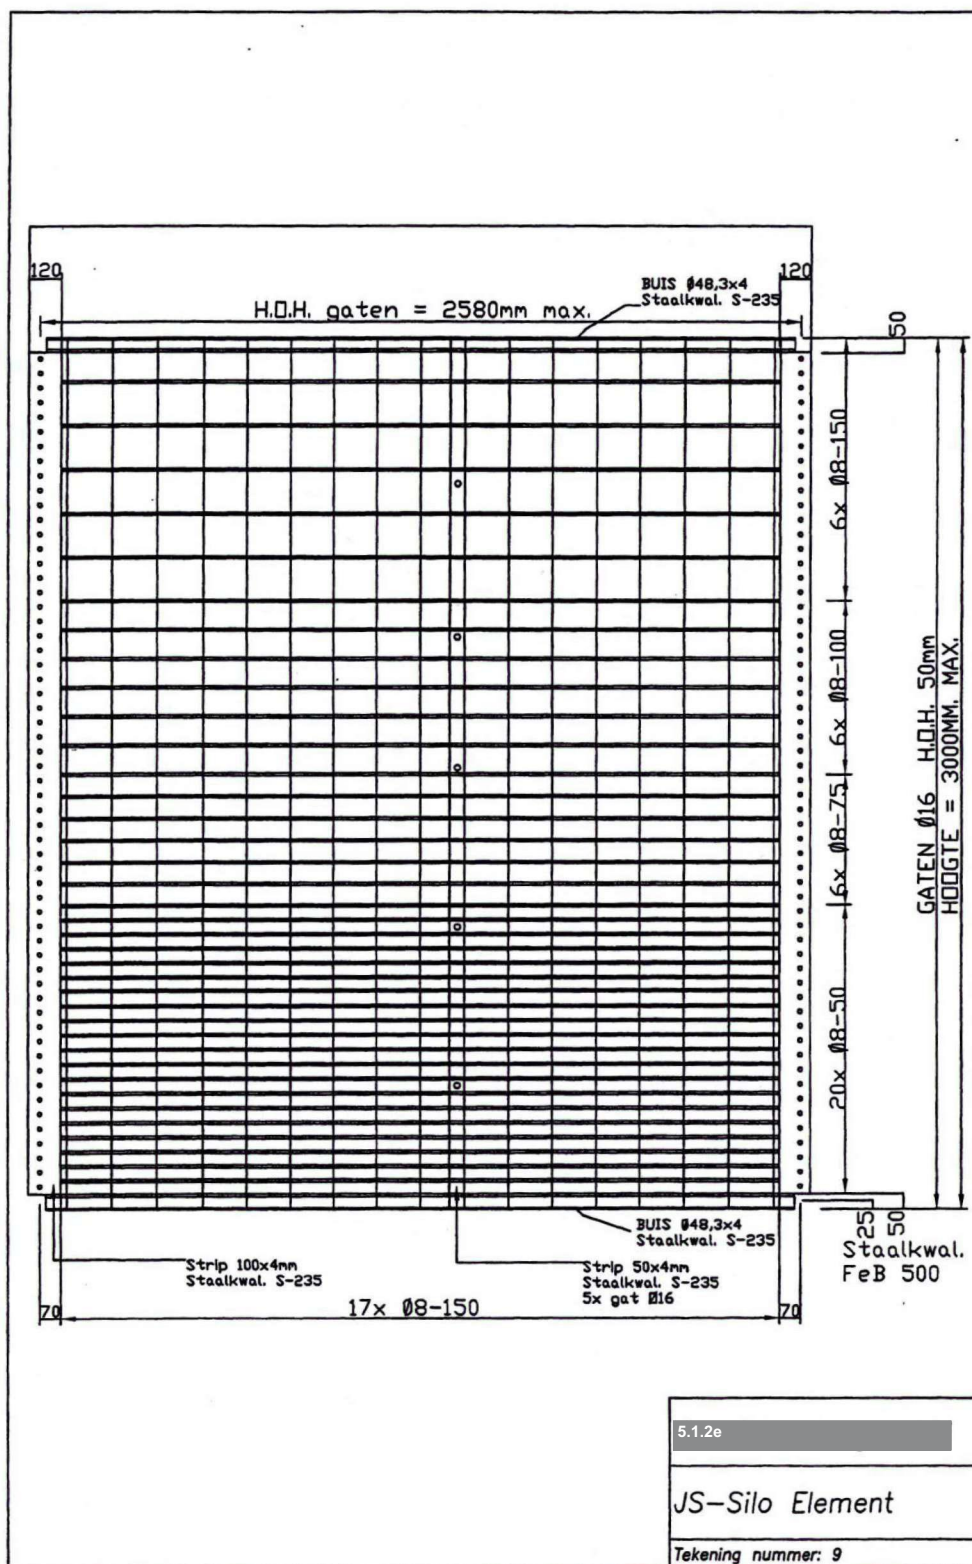


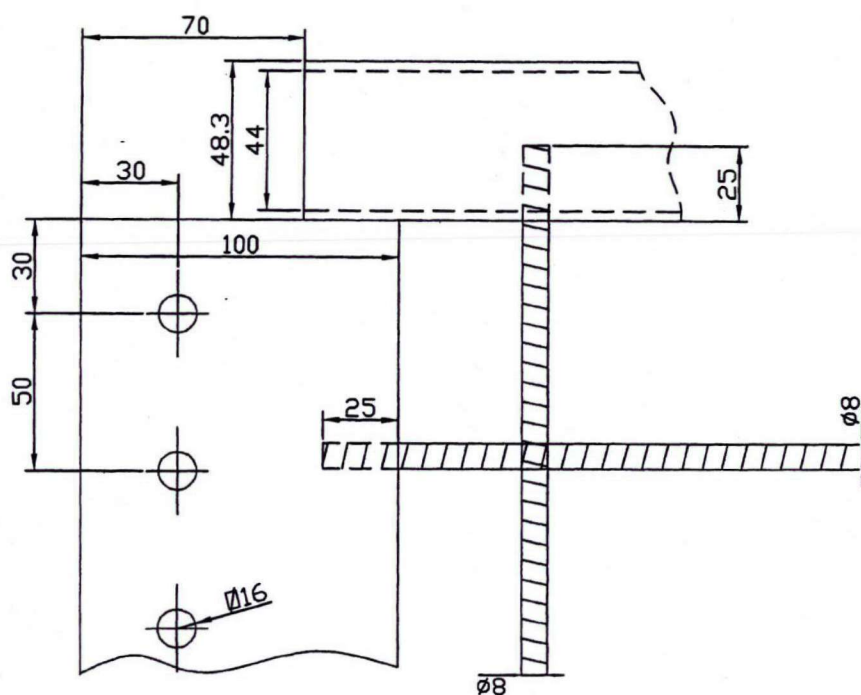


Jan Steenberg BV

JS-Silo Element Detail

Tekening nummer: 10

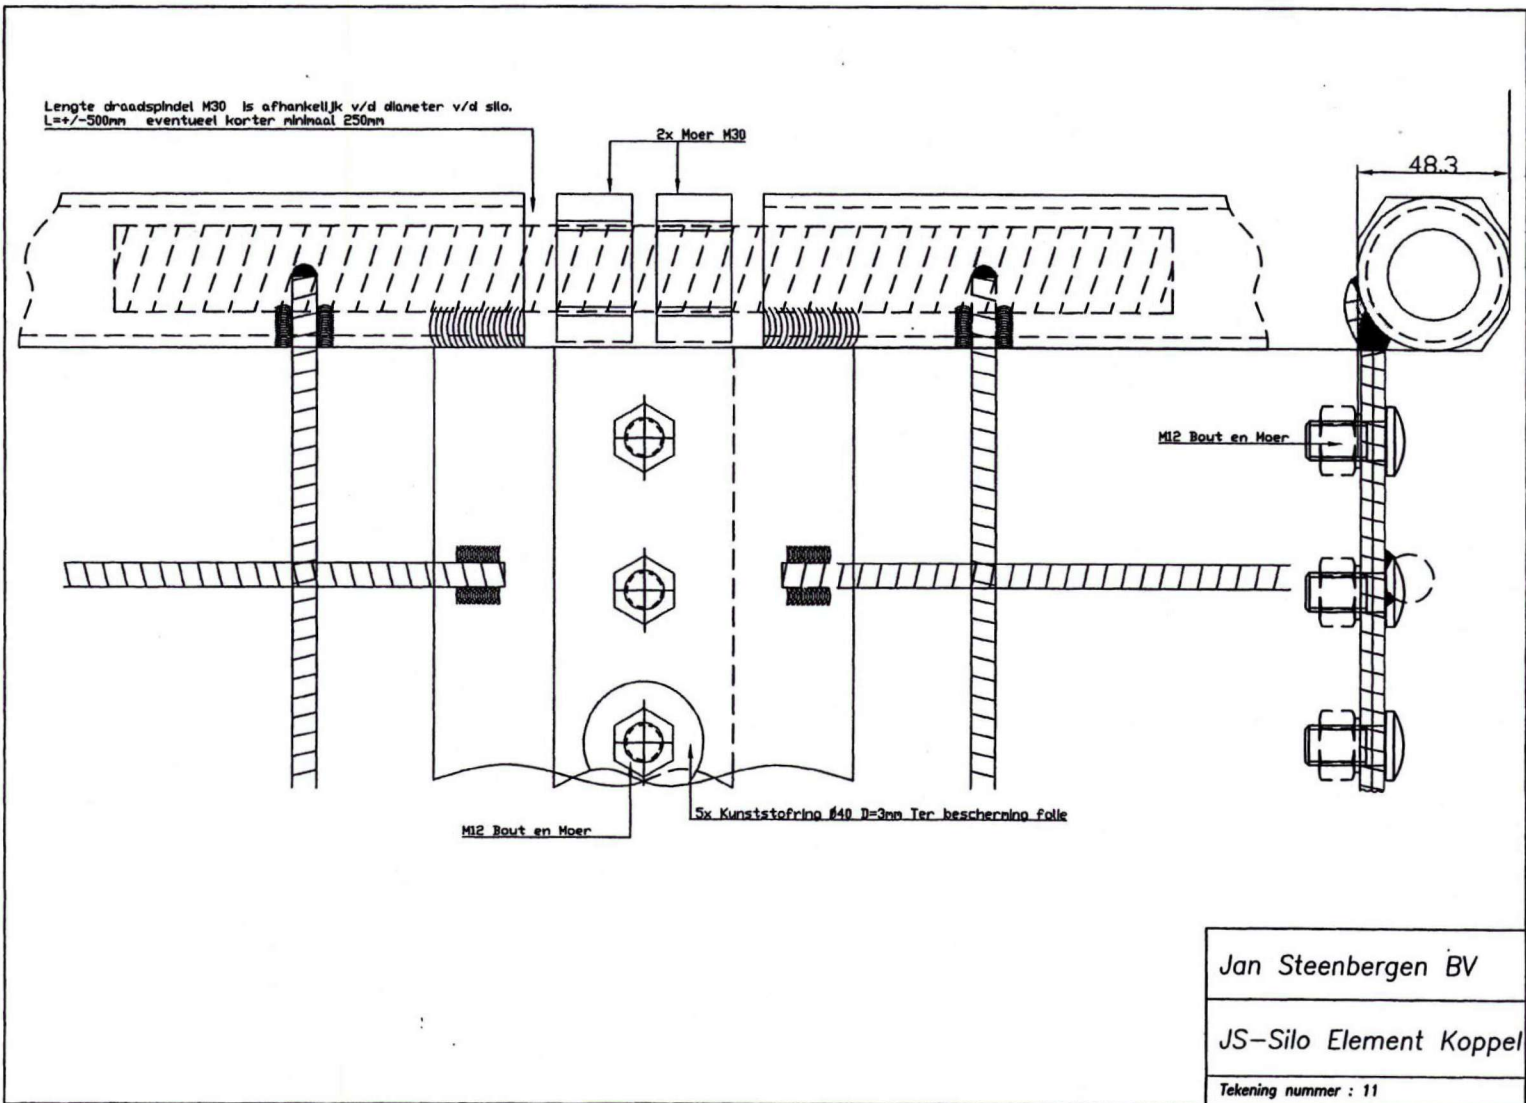

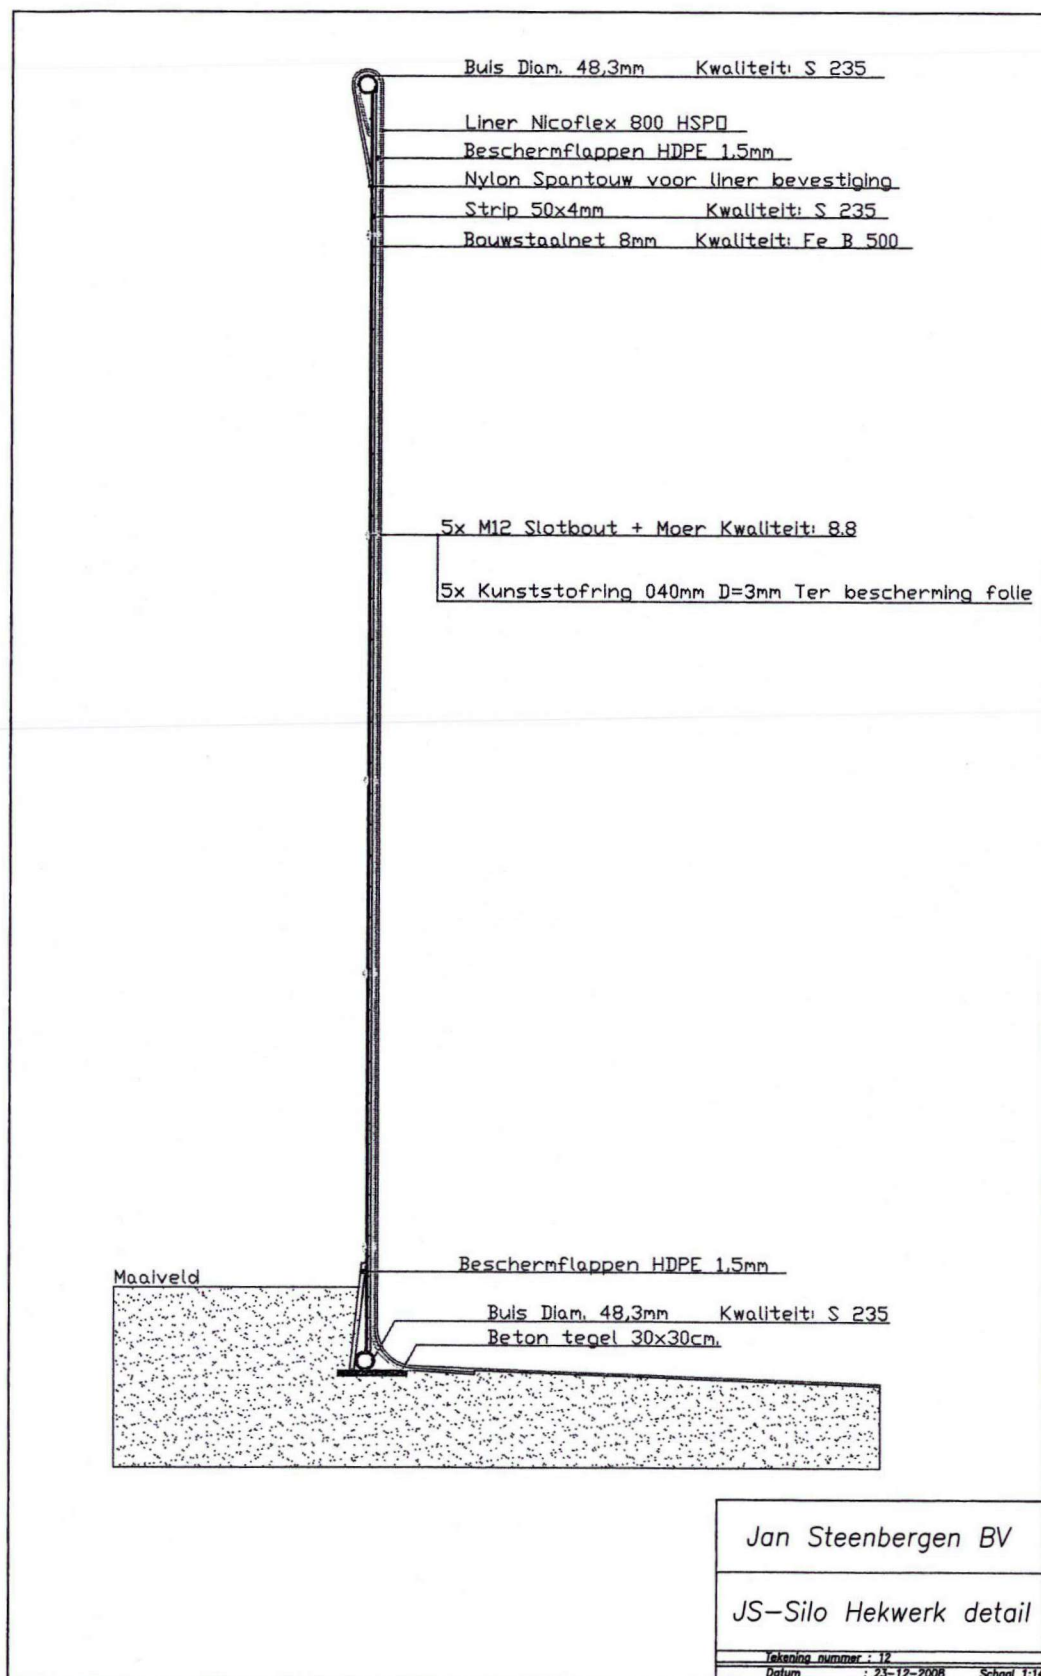

Legenda toegepaste uitzonderingsgrondslagen

In dit document zijn gegevens definitief geanonimiseerd op grond van:

Wet	Artikel	Omschrijving	Pagina's
Wet open overheid	Art. 5.1 lid 2 sub e	De eerbiediging van de persoonlijke levenssfeer	1, 8, 9, 11, 12, 14, 16, 18, 20, 21, 24, 25, 26, 27, 28, 31, 32, 33, 46
Wet open overheid	Art. 5.1 lid 2 sub f	De bescherming van andere dan in het eerste lid, onderdeel c, genoemde concurrentiegevoelige bedrijfs- en fabricagegegevens	20