



5.1.2e

BOOMKWEKERIJEN

Bezoekadres 5.1.2e 5.1.2e P AALTEN
Leedadres 5.1.2e 5.1.2e P AALTEN
Telefoon 5.1.2e
Telefax 5.1.2e
IBAN no. NL68 5.1.2f
BIC no. RABONL2U
E-mail 5.1.2e boomkwekerijen@hetnet.nl
Website www.geessinkboomkwekerijen.nl



- A Aanplant bos (60x30) + extra
- B Aanplant singel Noord-Zuid
- C Aanplant halbhout singel Oost-West (60x30)

Schaal 1 : 100



5.1.2e


BOOMKWEKERIJEN

Bezoekadres 5.1.2e 5.1.2e P AALTEN
Leedadres 5.1.2e 5.1.2e P AALTEN
Telefoon 5.1.2e
Telefax 5.1.2e
IBAN no. 5.1.2f
BIC no. RABONL2U
E-mail 5.1.2e @hetnet.nl
Website www.geessinkboomkwekerijen.nl

Aanplant Singel B
Opp = 480 m² planta/st 100v/100

- 50 Corylus avellana 100/125
- 50 Amelanchier Lamarchii 80/100
- 25 Castanea sativa 80/100
- 50 Viburnum opulus 80/100
- 50 Frangula alnus 80/100
- 25 Ilex aquifolium 80/100
- 50 Sorbus aucuparia 100/125
- 25 Ligustrum vulgare 80/100
- 25 Ilex aquifolium 80/100
- 50 Carpinus betulus 80/100
- 25 Quercus robur 100/125
- 25 Fagus sylvatica 100/125
- 25 Acer campestre 100/125

Gemengd planten: geen
boomvormers in de eerste
2m vd west zijde.

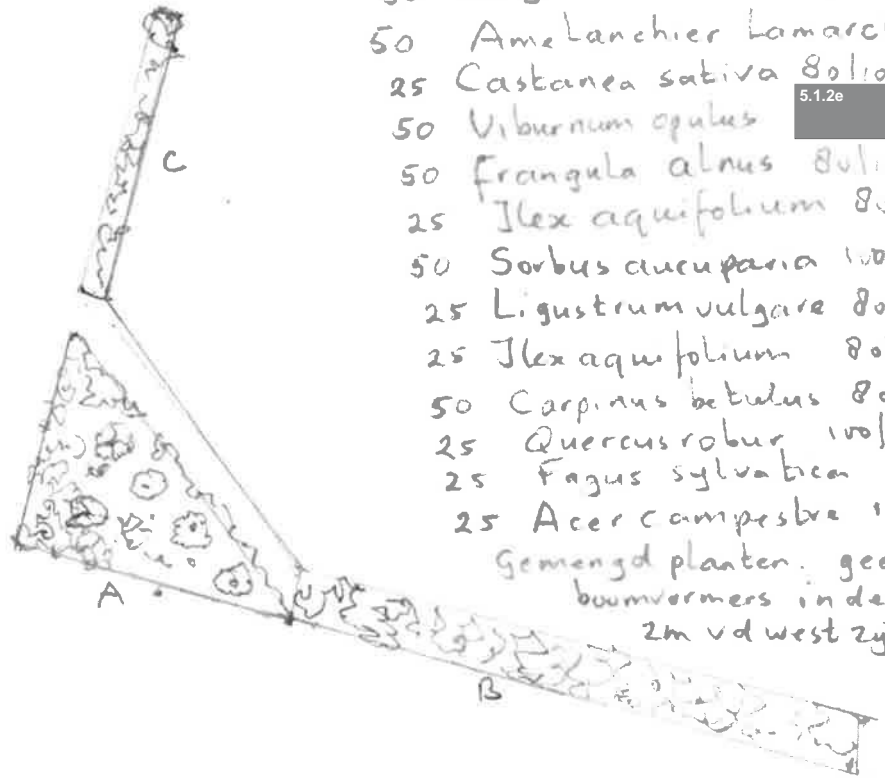

A Aanplant bos

B Aanplant singel Noord-Zuid

C. Aanplant hakhout singel Oost-West


Schaal 1 : 1000



5.1.2e

BOOMKWEKERIJEN

Bezoekadres 5.1.2e 5.1.2e P AALTEN
 Laadadres 5.1.2e 5.1.2e P AALTEN
 Telefoon 5.1.2e
 Telefax 5.1.2e
 IBAN no. 5.1.2f
 BIC no. RABONL2U
 E-mail 5.1.2e @hetnet.nl
 Website www.geessinkboomkwekerijen.nl

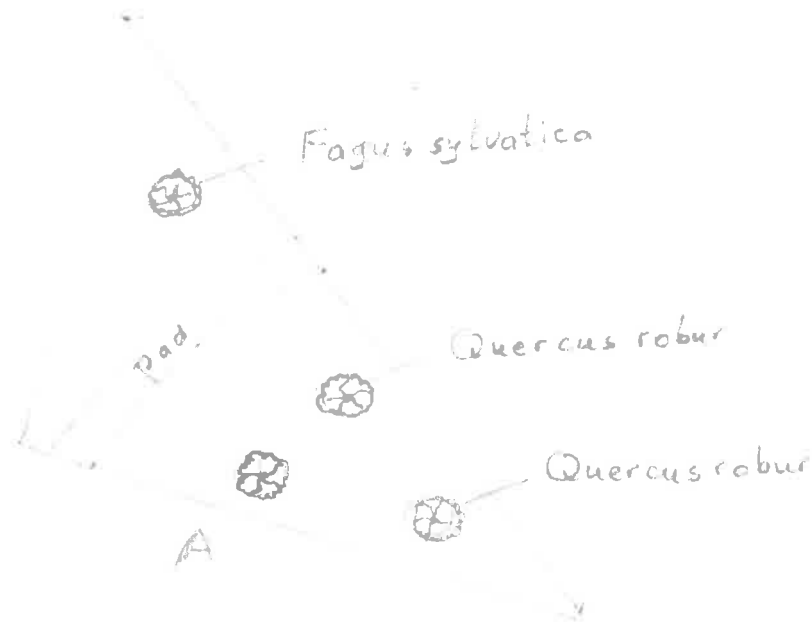

A Aanplant bos. plantafstand 100x100. Opp boom²-pad: 550 m²

Onderbeplanting voor bos A wordt:

- | | |
|-----------------------------|-----------------------------|
| 50 Corylus avellana 100/125 | 25 prunus padus 80/100 |
| 25 Castanea sativa 80/100 | 50 Sorbus aucuparia 100/125 |
| 25 Sambucus nigra 80/100 | 50 Amelanchier lamarckii 80 |
| 50 Frangula alnus 80/100 | 25 Ligustrum vulgare 80/100 |
| 50 Viburnum opulus 80/100 | 25 Cytisus scoparius pot |
| 50 Acer campestre 100/125 | 50 Carpinus betulus 80/100 |
| | 25 Quercus robur 100/125 |
| | 25 Fagus sylvatica 100/125 |
| | 25 Ilex aquifolium 80/100 |

Schaal 1:500

Gemengd planten

Legenda toegepaste uitzonderingsgrondslagen

In dit document zijn gegevens definitief geanonimiseerd op grond van:

Wet	Artikel	Omschrijving	Pagina's
Wet open overheid	Art. 5.1 lid 1 sub e	Nummers die dienen ter identificatie van personen die bij wet of algemene maatregel van bestuur zijn voorgeschreven	2, 3
Wet open overheid	Art. 5.1 lid 2 sub e	De eerbiediging van de persoonlijke levenssfeer	1, 2, 3
Wet open overheid	Art. 5.1 lid 2 sub f	De bescherming van andere dan in het eerste lid, onderdeel c, genoemde concurrentiegevoelige bedrijfs- en fabricagegegevens	1, 2, 3
Burgerlijk wetboek 6	Art. 6:230b BW	Dit gegeven hoeft volgens art. 6:230b BW alleen verstrekt te worden aan de afnemer van de verleende diensten.	2, 3