




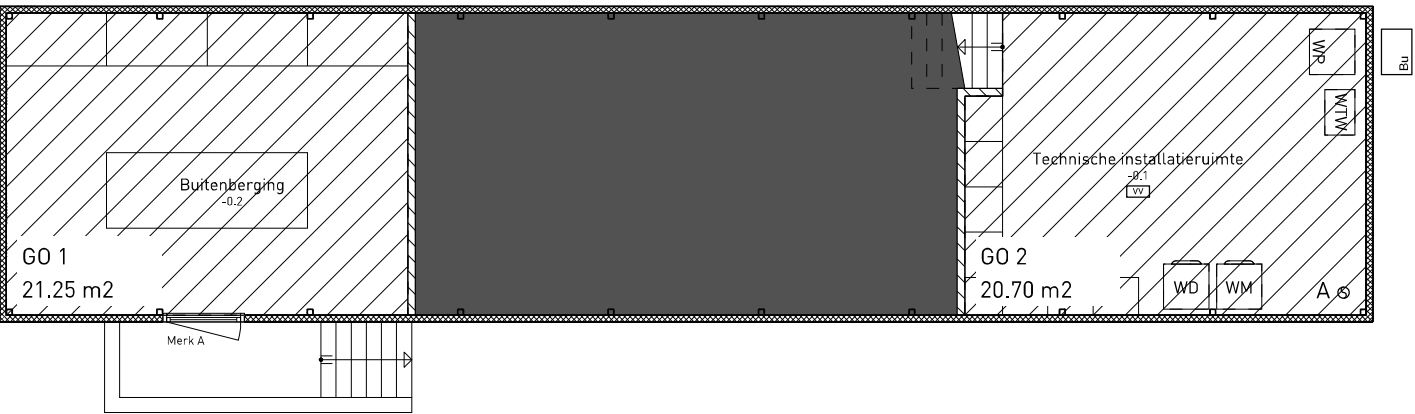


SOUTERRAIN - Gebruiksoppervlakte

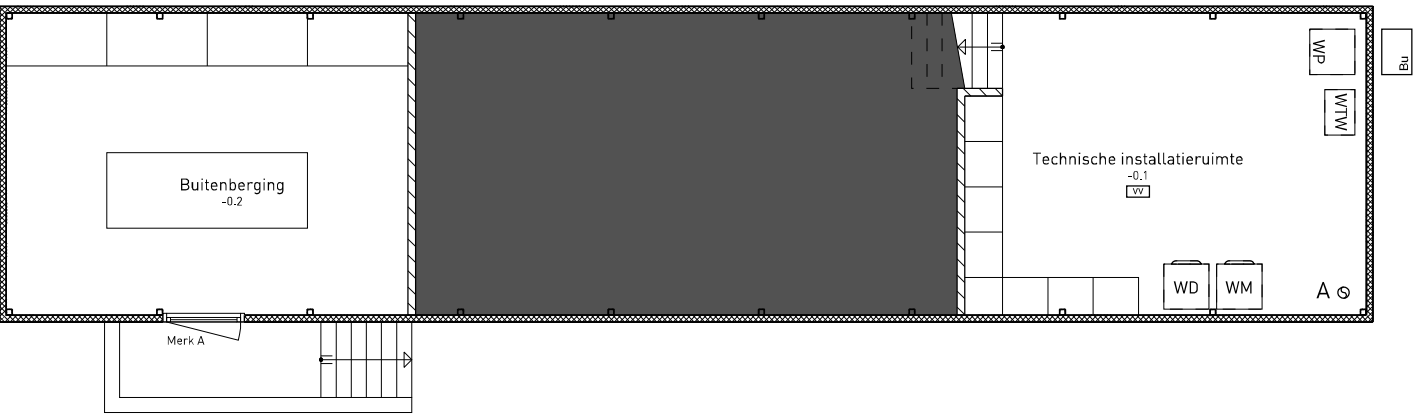


SOUTERRAIN - Verblijfsgebied

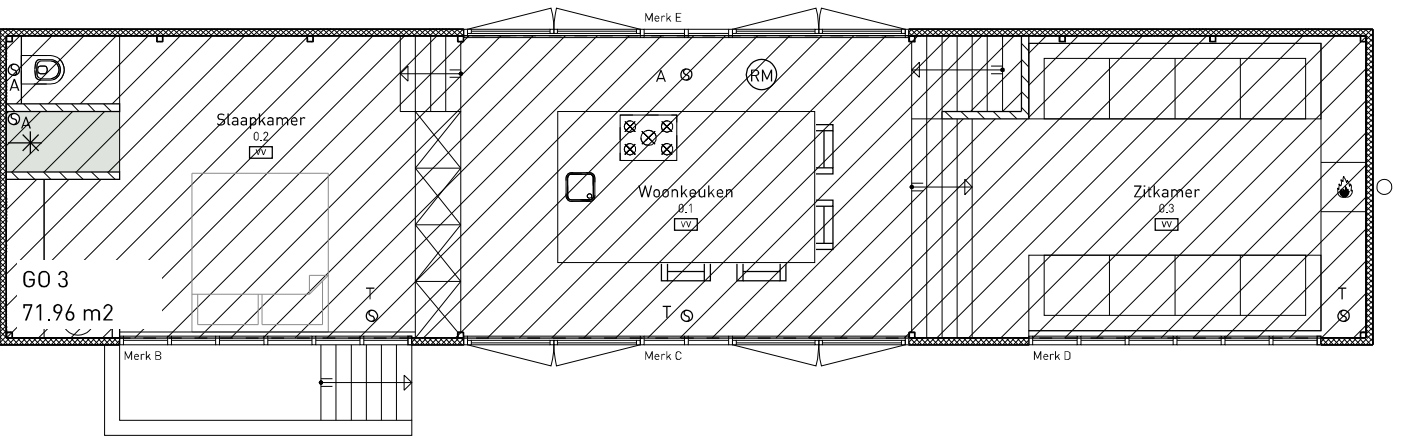


BEGANE GROND - Gebruiksoppervlakte

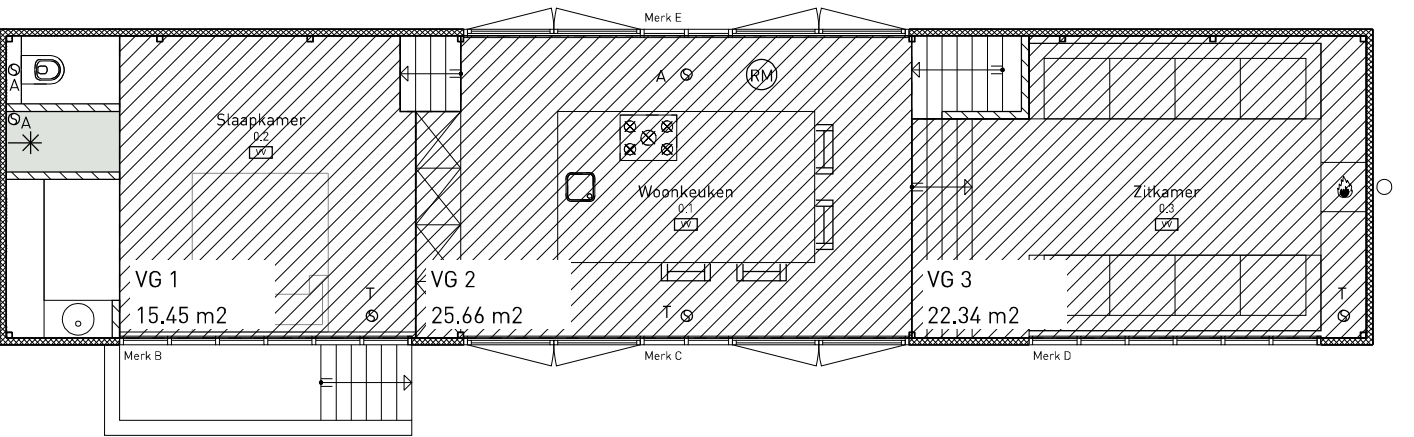


BEGANE GROND - Verblijfsgebied

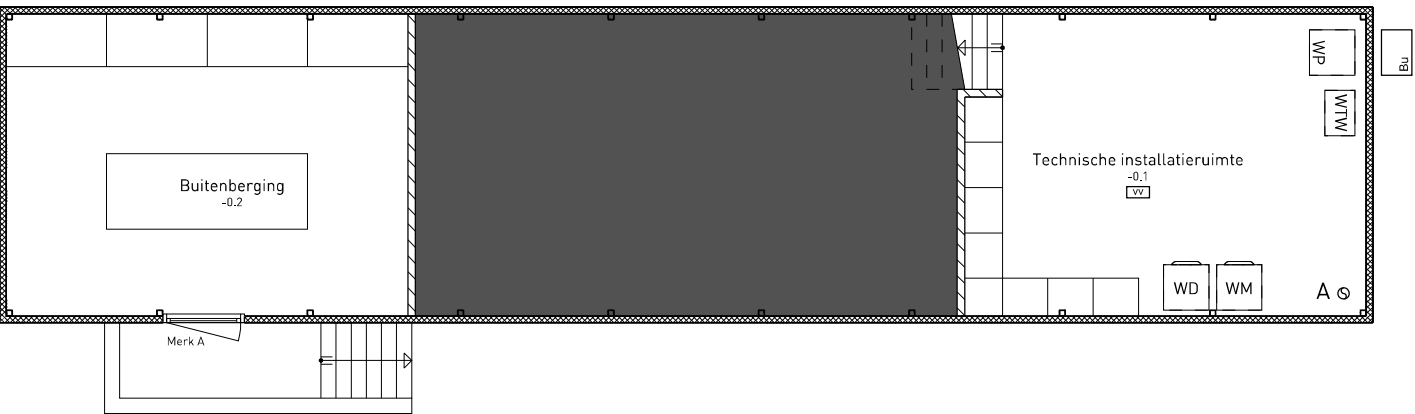


SOUTERRAIN - Verblijfsruimte

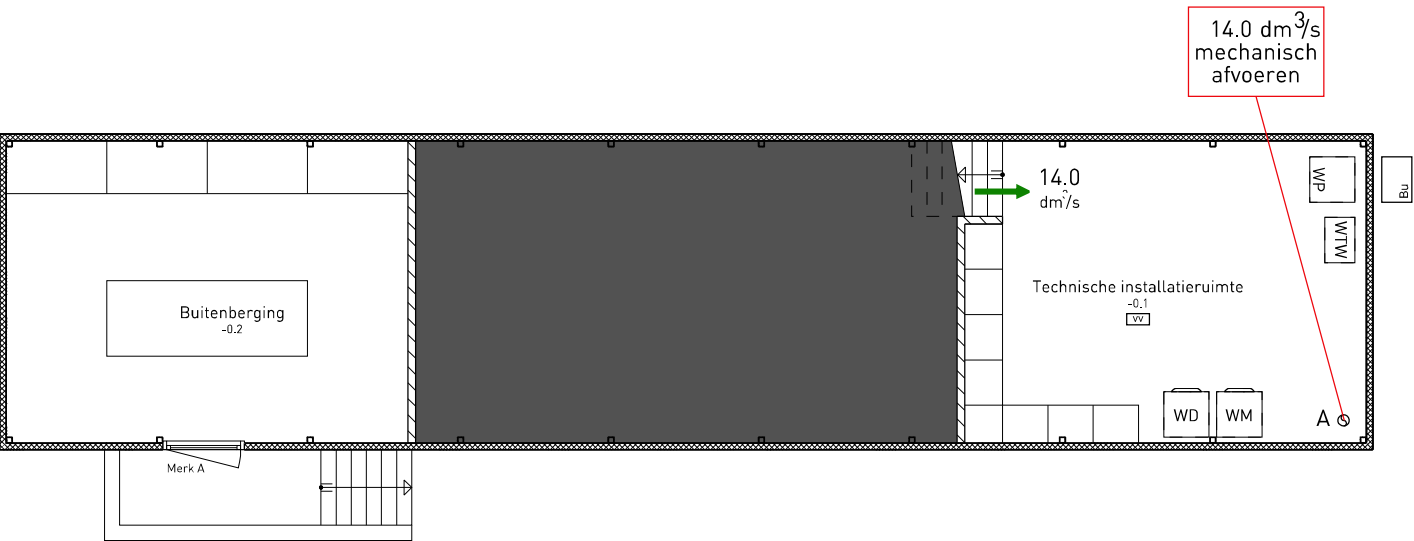

SOUTERRAIN - Ventilatiebalans

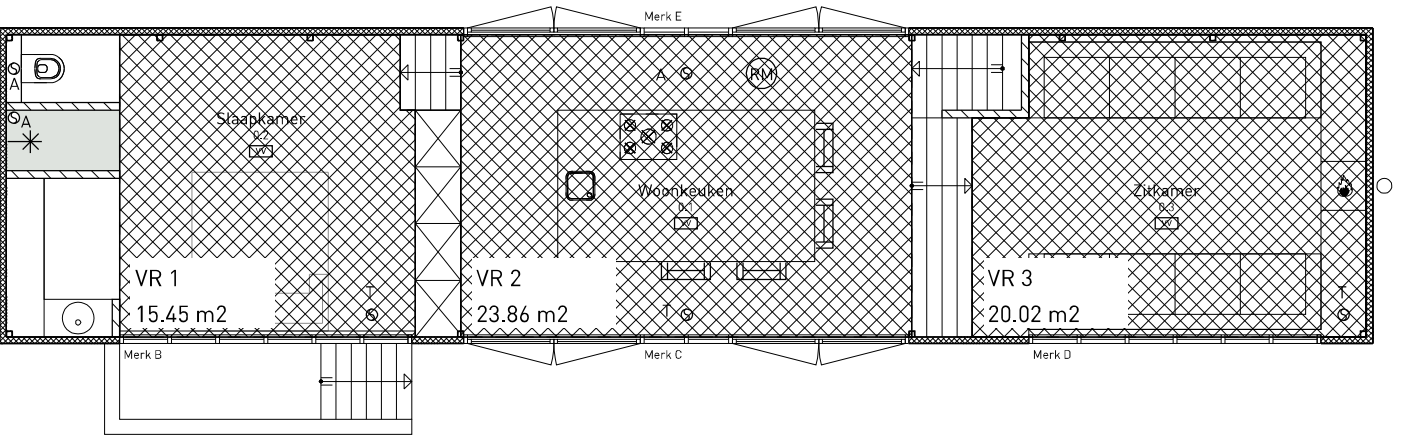

BEGANE GROND - Verblijfsruimte

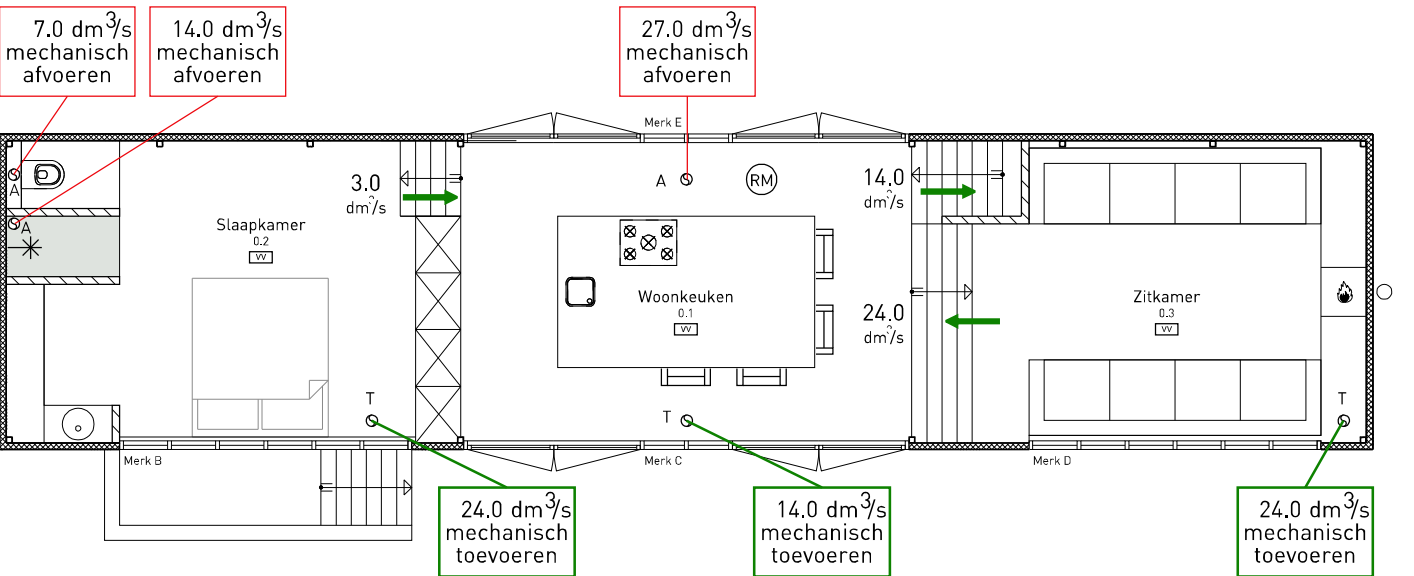

BEGANE GROND - Ventilatiebalans

PROJECT

Nieuwbouw recreatiewoning aan de Markeweg te Gorssel

OPDRACHTGEVER

GetAway | Projects

5.1.2e

5.1.2e

ONDERWERP

Bouwbesluit tekeningen

FORMAAT

A2 (420 x 594 mm)

SCHAAL

1:100

DATUM

16 februari 2023

A

D

B

E

C

F

STATUS

BLAD

Definitief

D02

PROJECTNUMMER

22022

Aedinova | postbus 40254 | 8004 DG Zwolle | info@aedinoa.nl | www.aedinova.nl

aedinova

bouwmeesters

Legenda toegepaste uitzonderingsgrondslagen

In dit document zijn gegevens definitief geanonimiseerd op grond van:

Wet	Artikel	Omschrijving	Pagina's
Wet open overheid	Art. 5.1 lid 2 sub e	De eerbiediging van de persoonlijke levenssfeer	1