






LINKERZIJGEVEL
zuidwestgevel

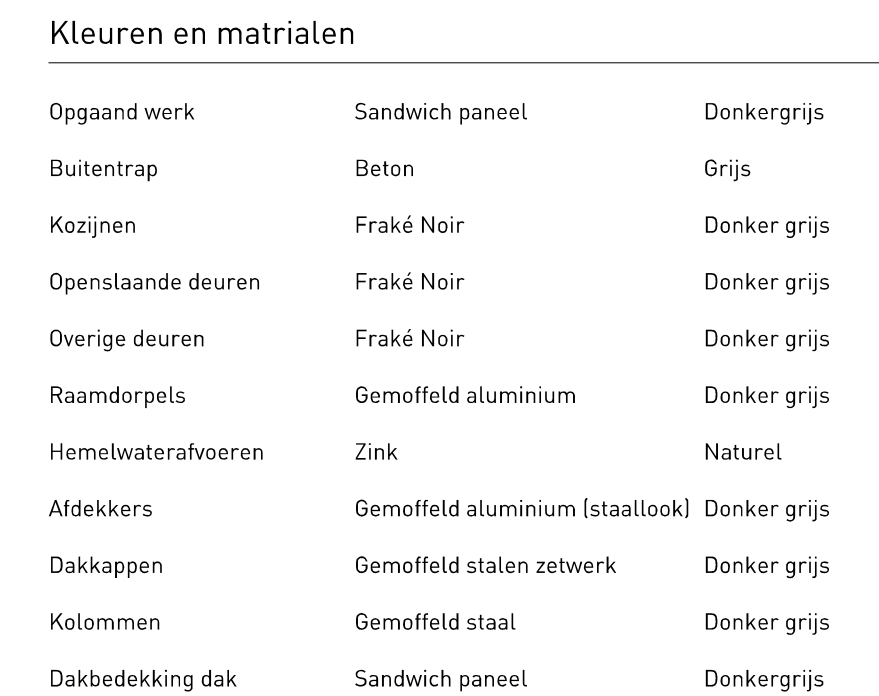

Doorsnede B-B'

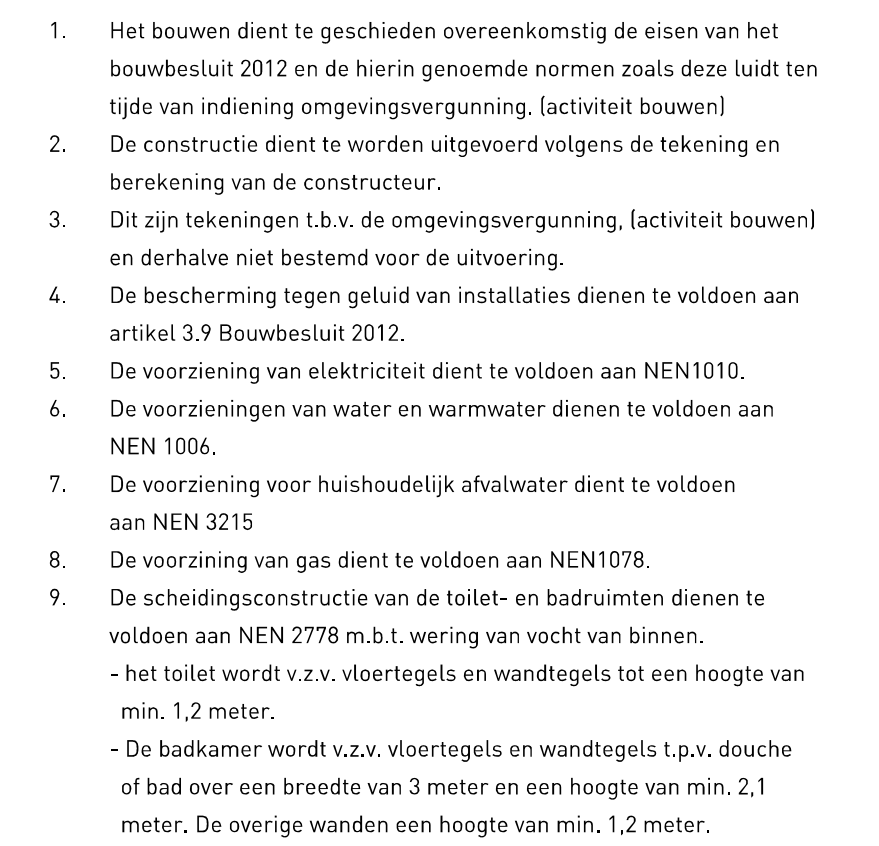

PROJECT
Nieuwbouw recreatiewoning aan de
Markeweg te Gorssel

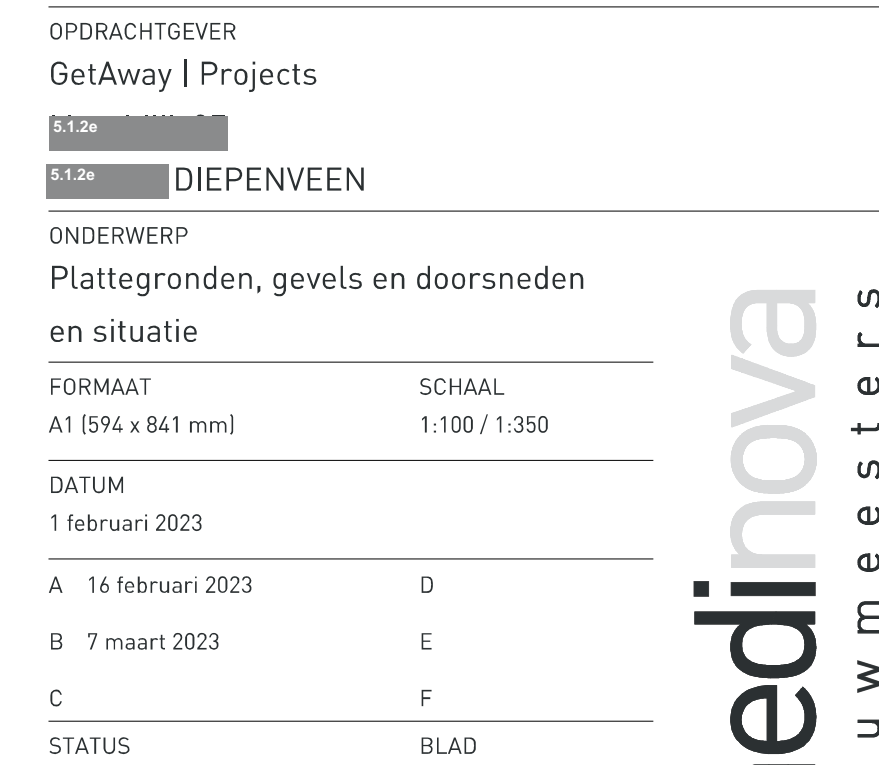

Situatie
Schaal: 1:500
Kadastrale gemeente: Gorssel
Sectie:
Perceel:

Legenda toegepaste uitzonderingsgrondslagen

In dit document zijn gegevens definitief geanonimiseerd op grond van:

Wet	Artikel	Omschrijving	Pagina's
Wet open overheid	Art. 5.1 lid 2 sub e	De eerbiediging van de persoonlijke levenssfeer	1