

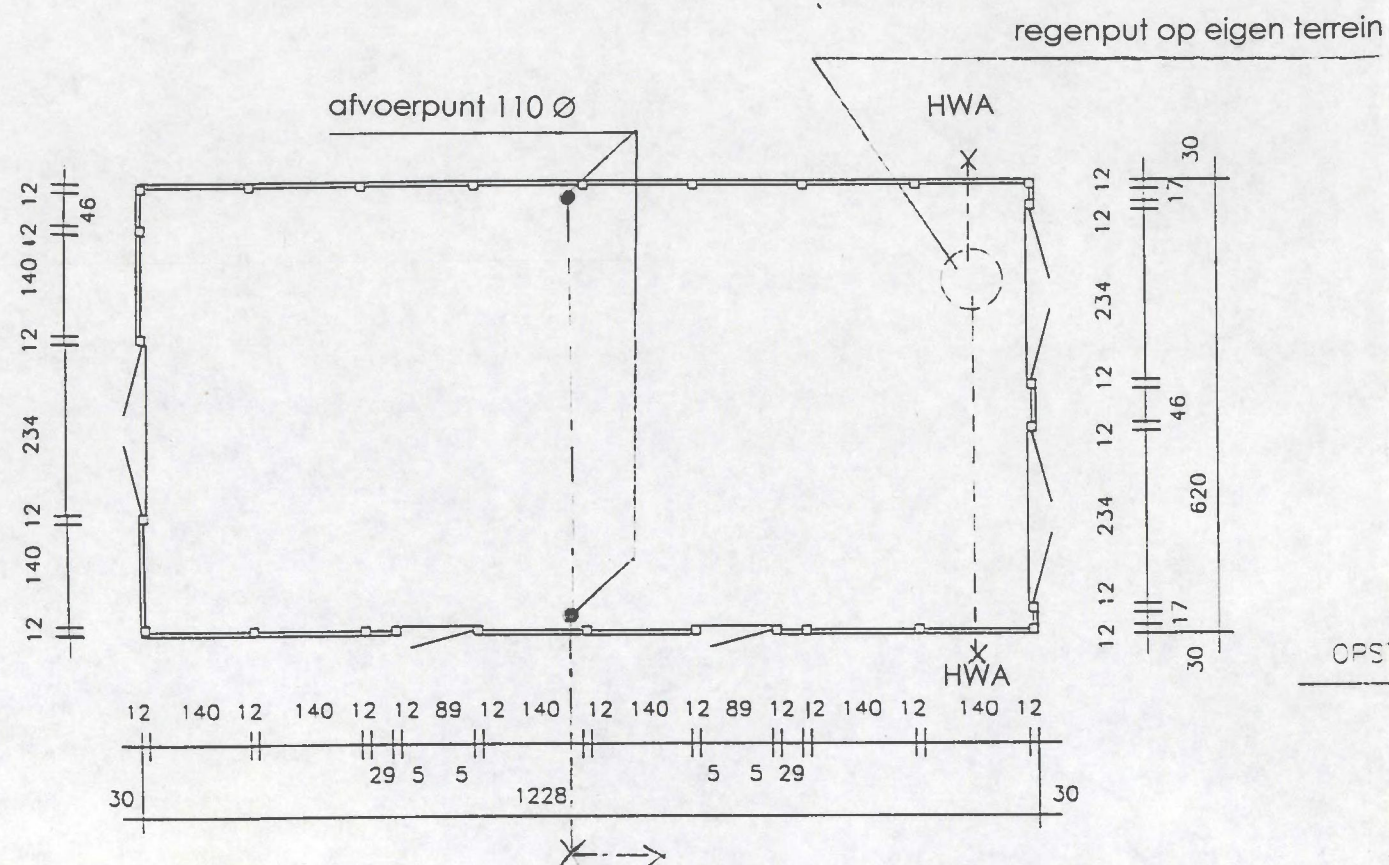
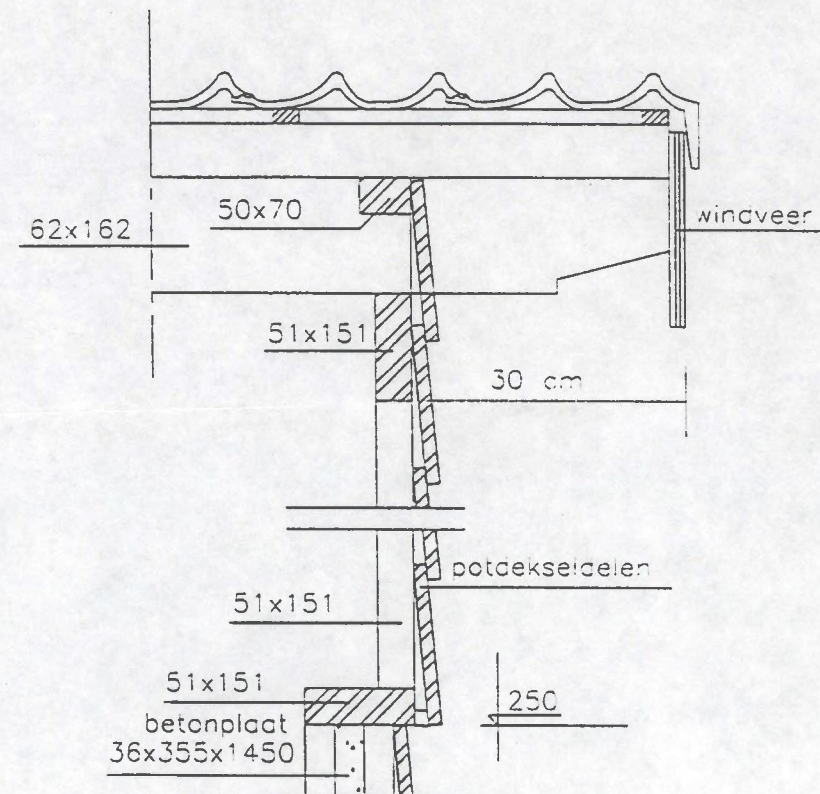
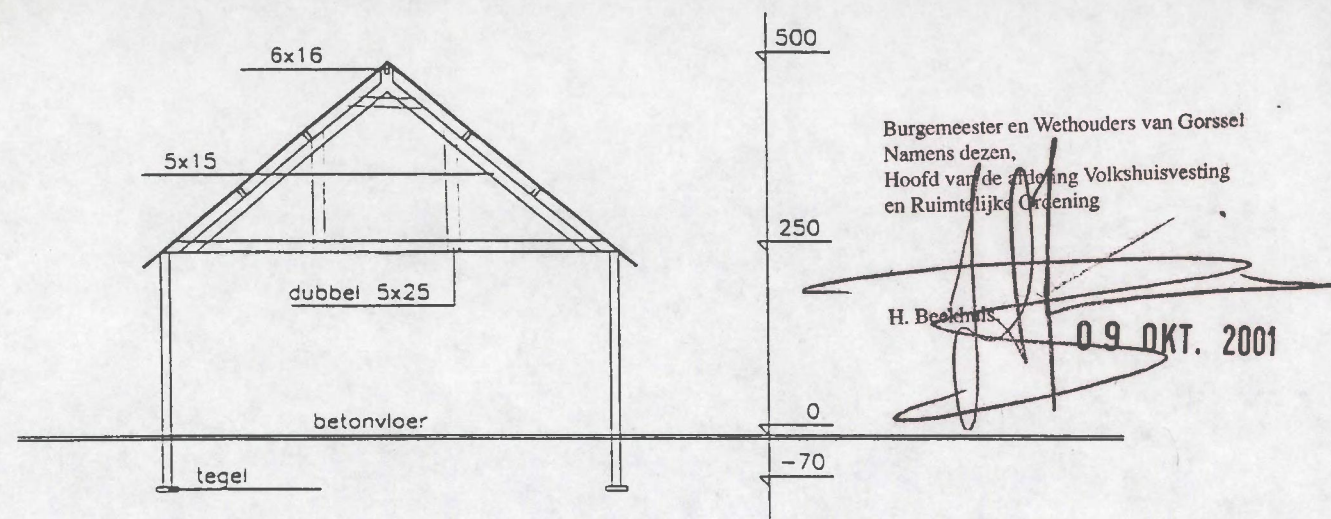
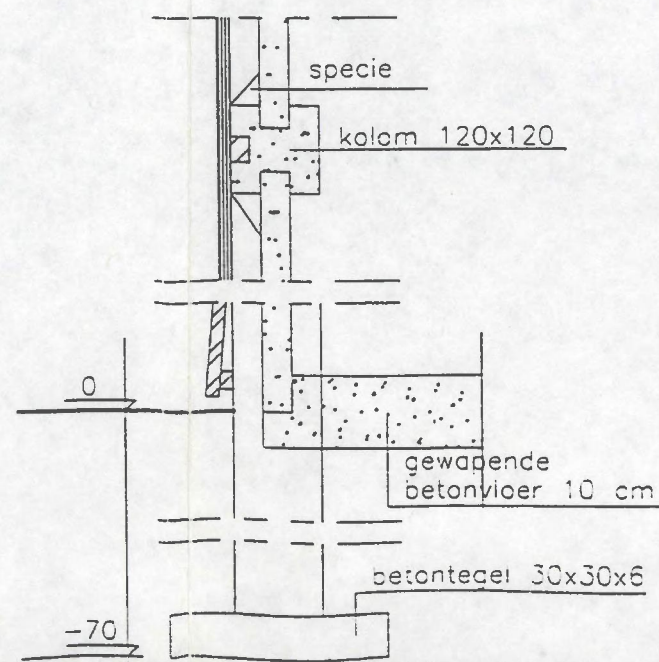


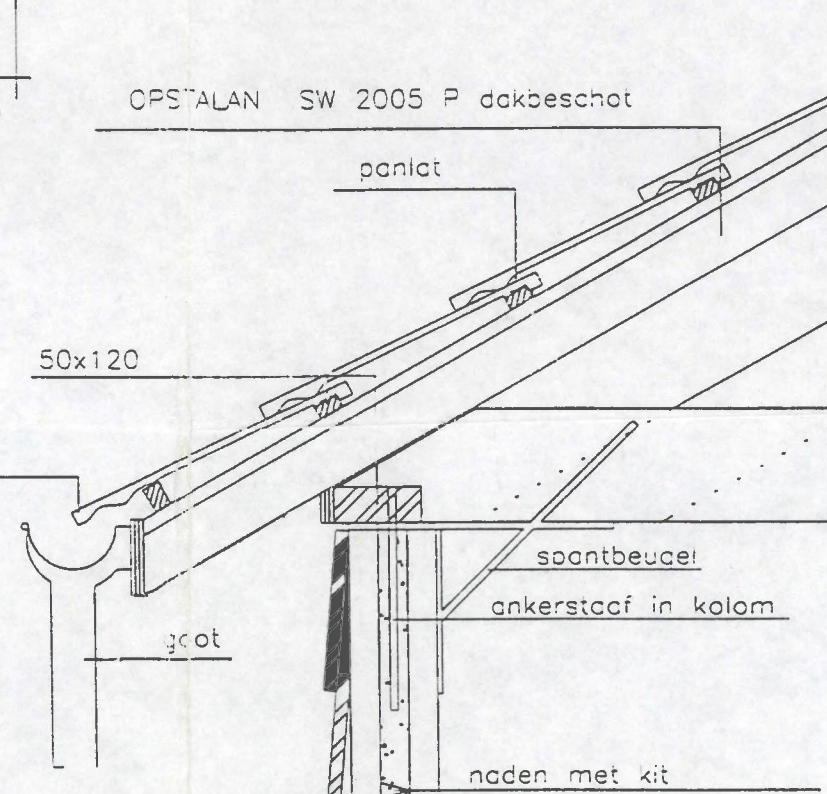

via bestaande rioleringsleiding
aangesloten op gemeentelijke
riolering

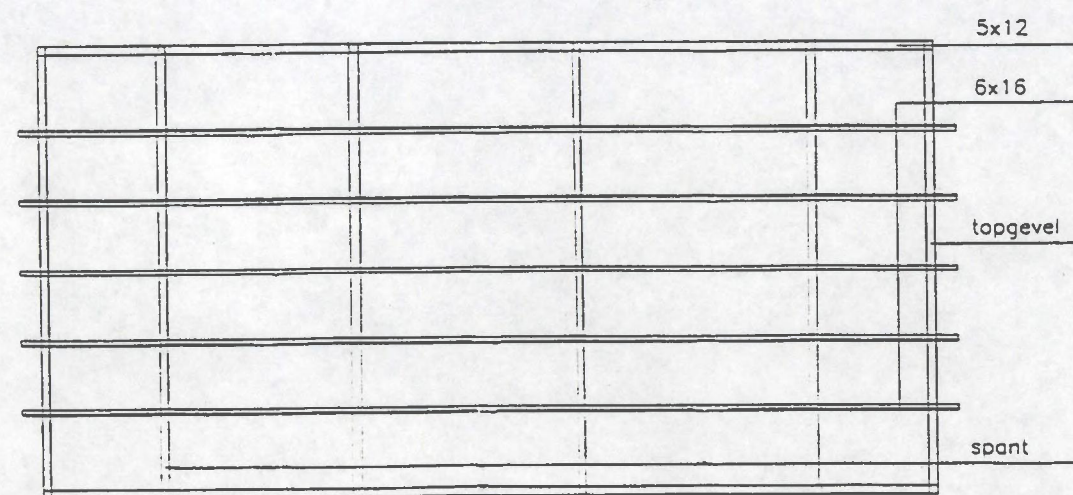

de Huufkes 42 te NUENEN K.v.K. EINDHOVEN 08434 TEL:0402839106

Bouwplan:	Type:
Garage	Dubbelwandig potdekseldeel
In opdracht van:	BOHA beton- en houtbouw bv
5.1.2e	
Schaal: 1:100, 1:10	Datum: 28-08-2001
Gew:	Tek.nr: 010200

Legenda toegepaste uitzonderingsgrondslagen

In dit document zijn gegevens definitief geanonimiseerd op grond van:

Wet	Artikel	Omschrijving	Pagina's
Wet open overheid	Art. 5.1 lid 2 sub e	De eerbiediging van de persoonlijke levenssfeer	1