





Voorgevel
1 : 100



Rechtergevel
1 : 100

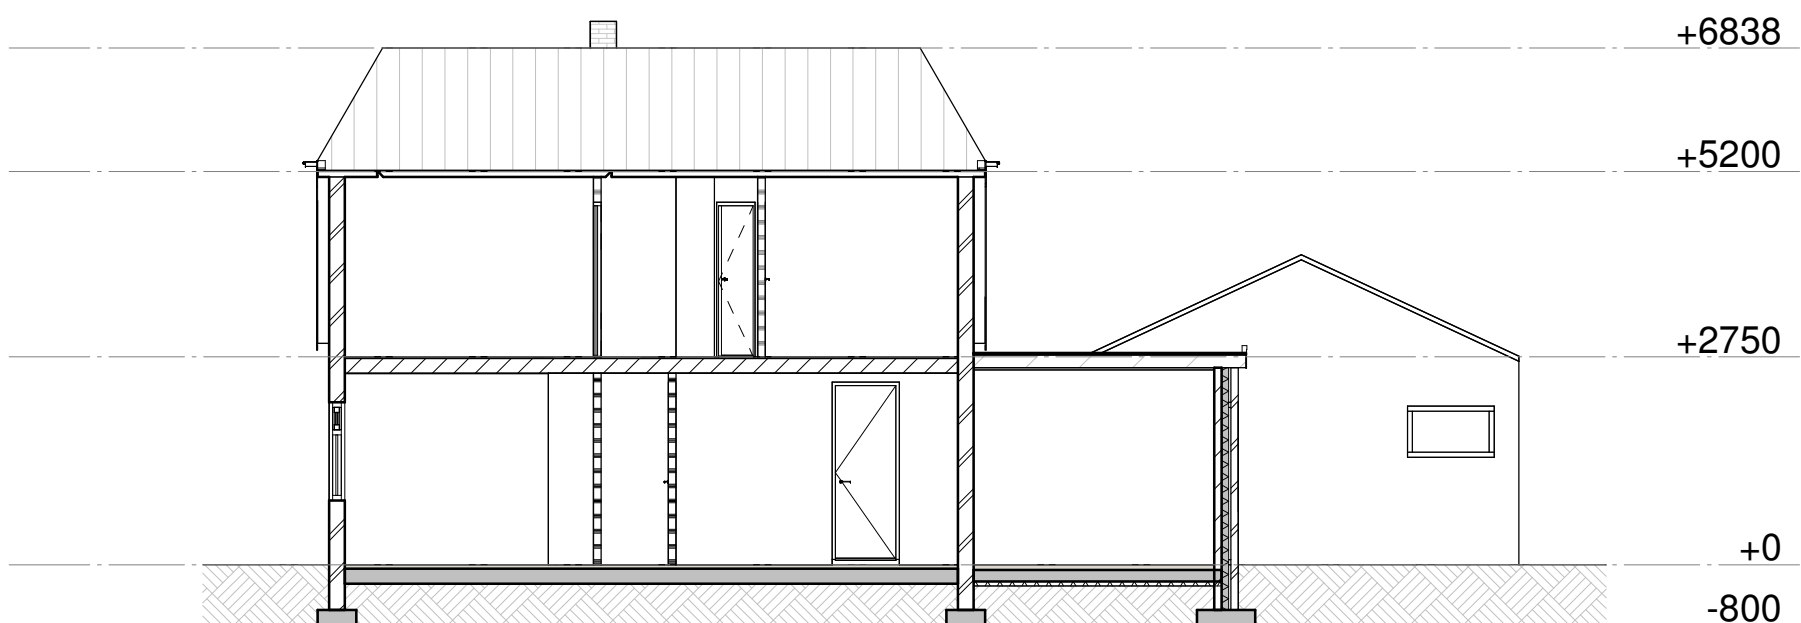

Doorsnede A
1 : 100

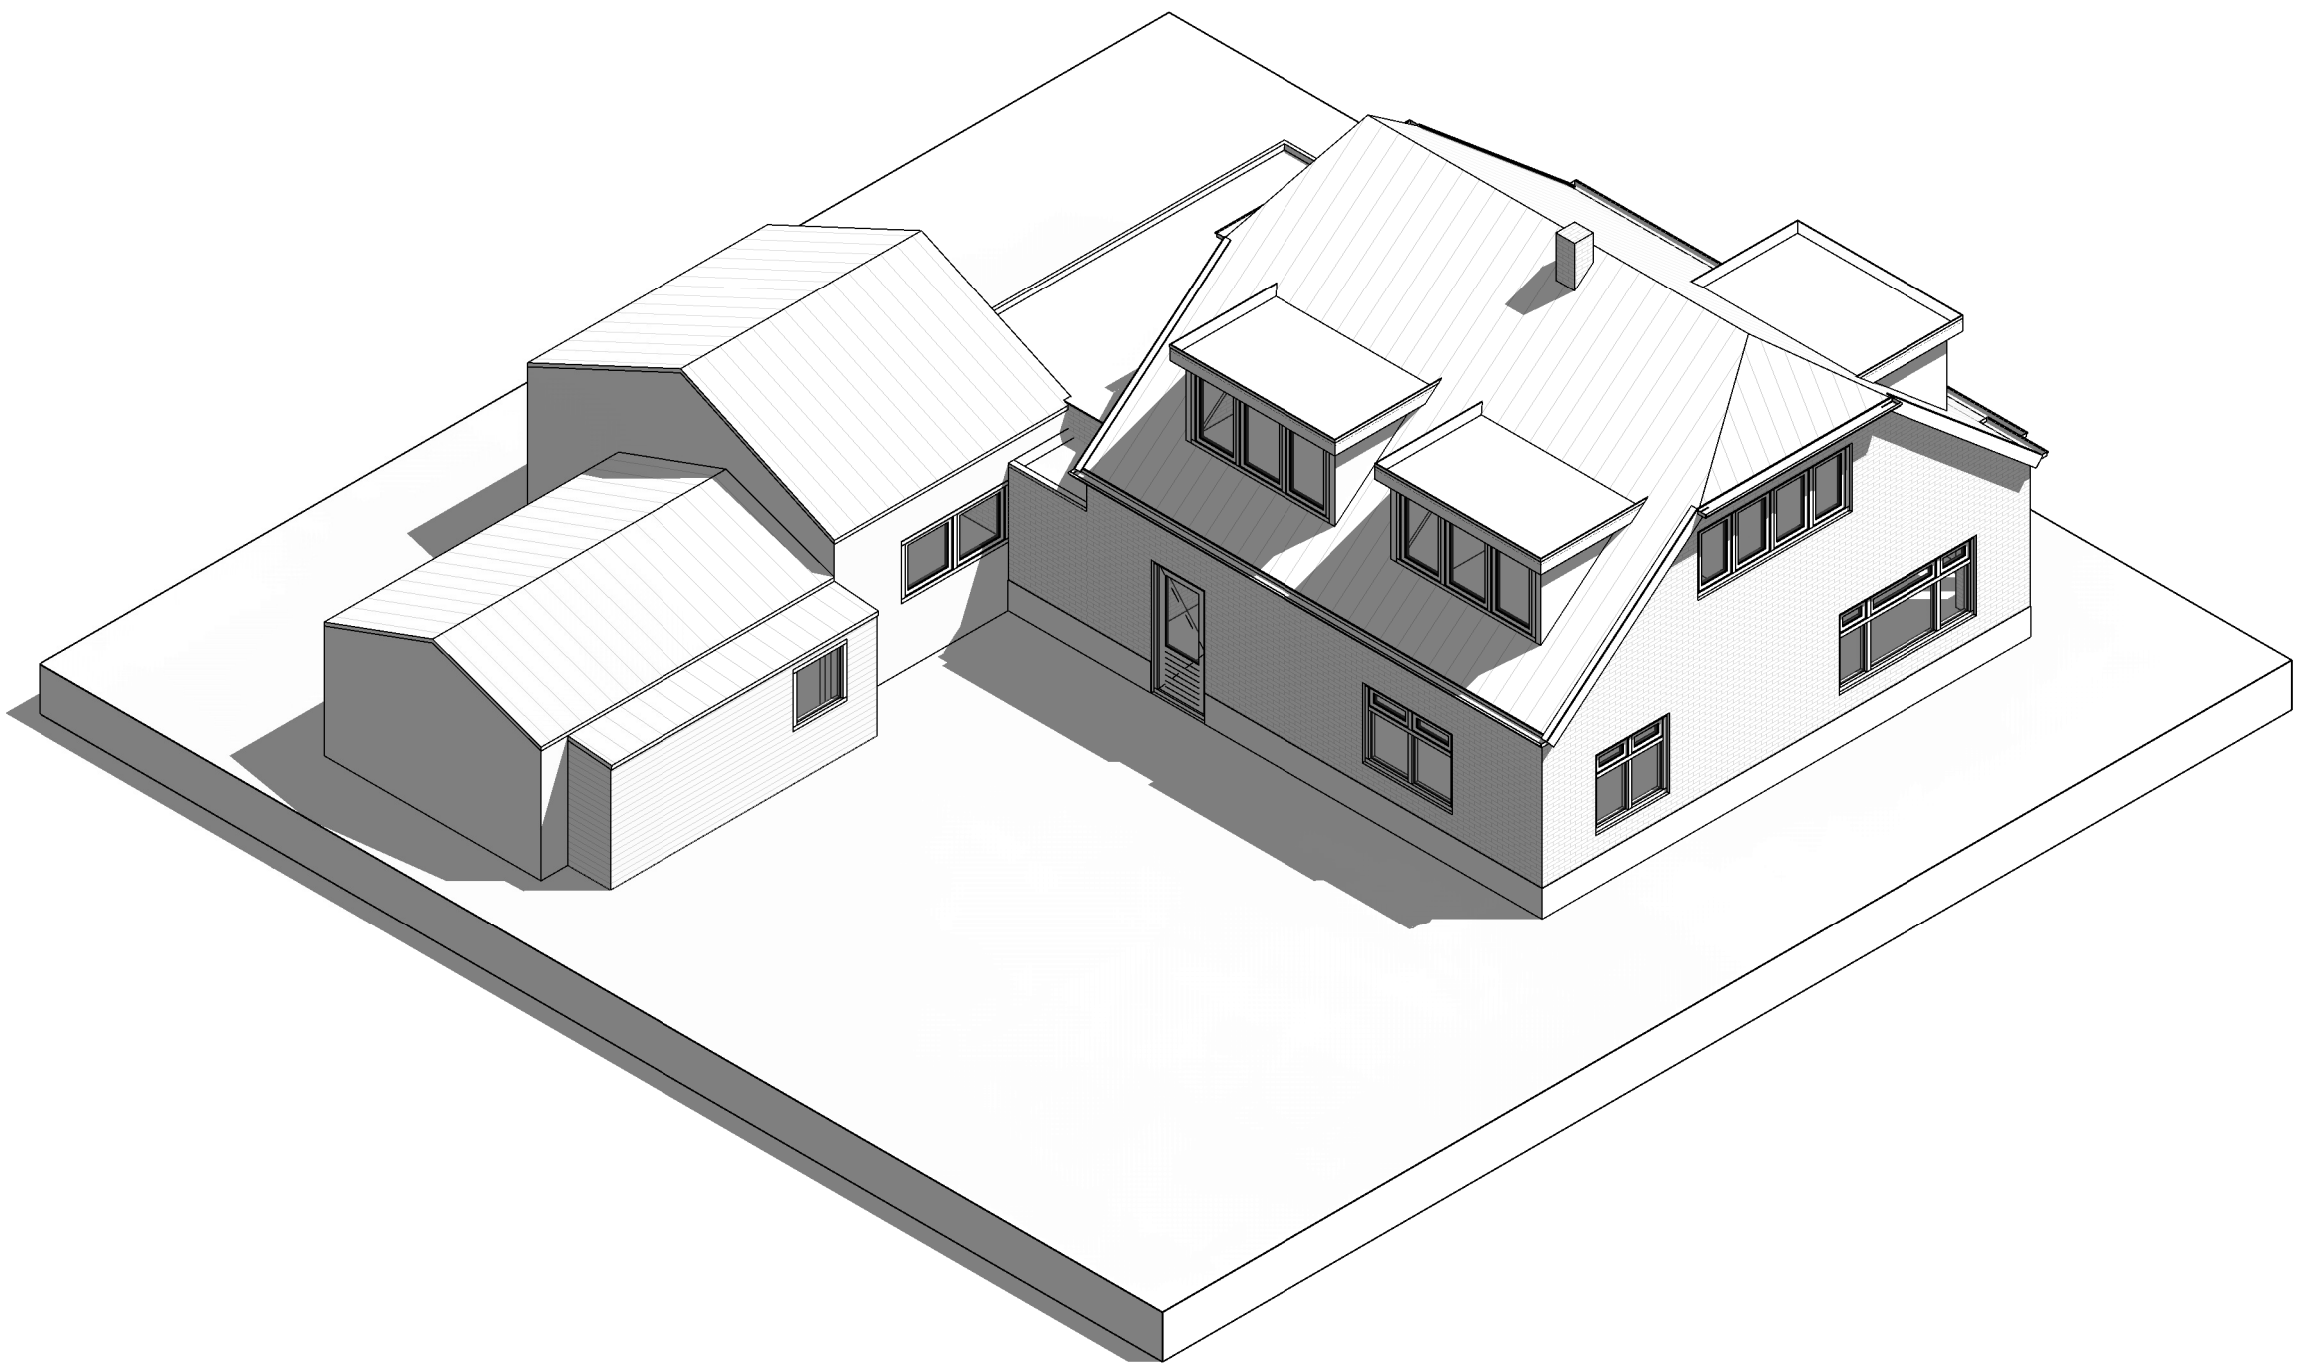

3D Presentatie




Linkergevel
1 : 100




Achtergevel
1 : 100



Doorsnede B
1 : 100

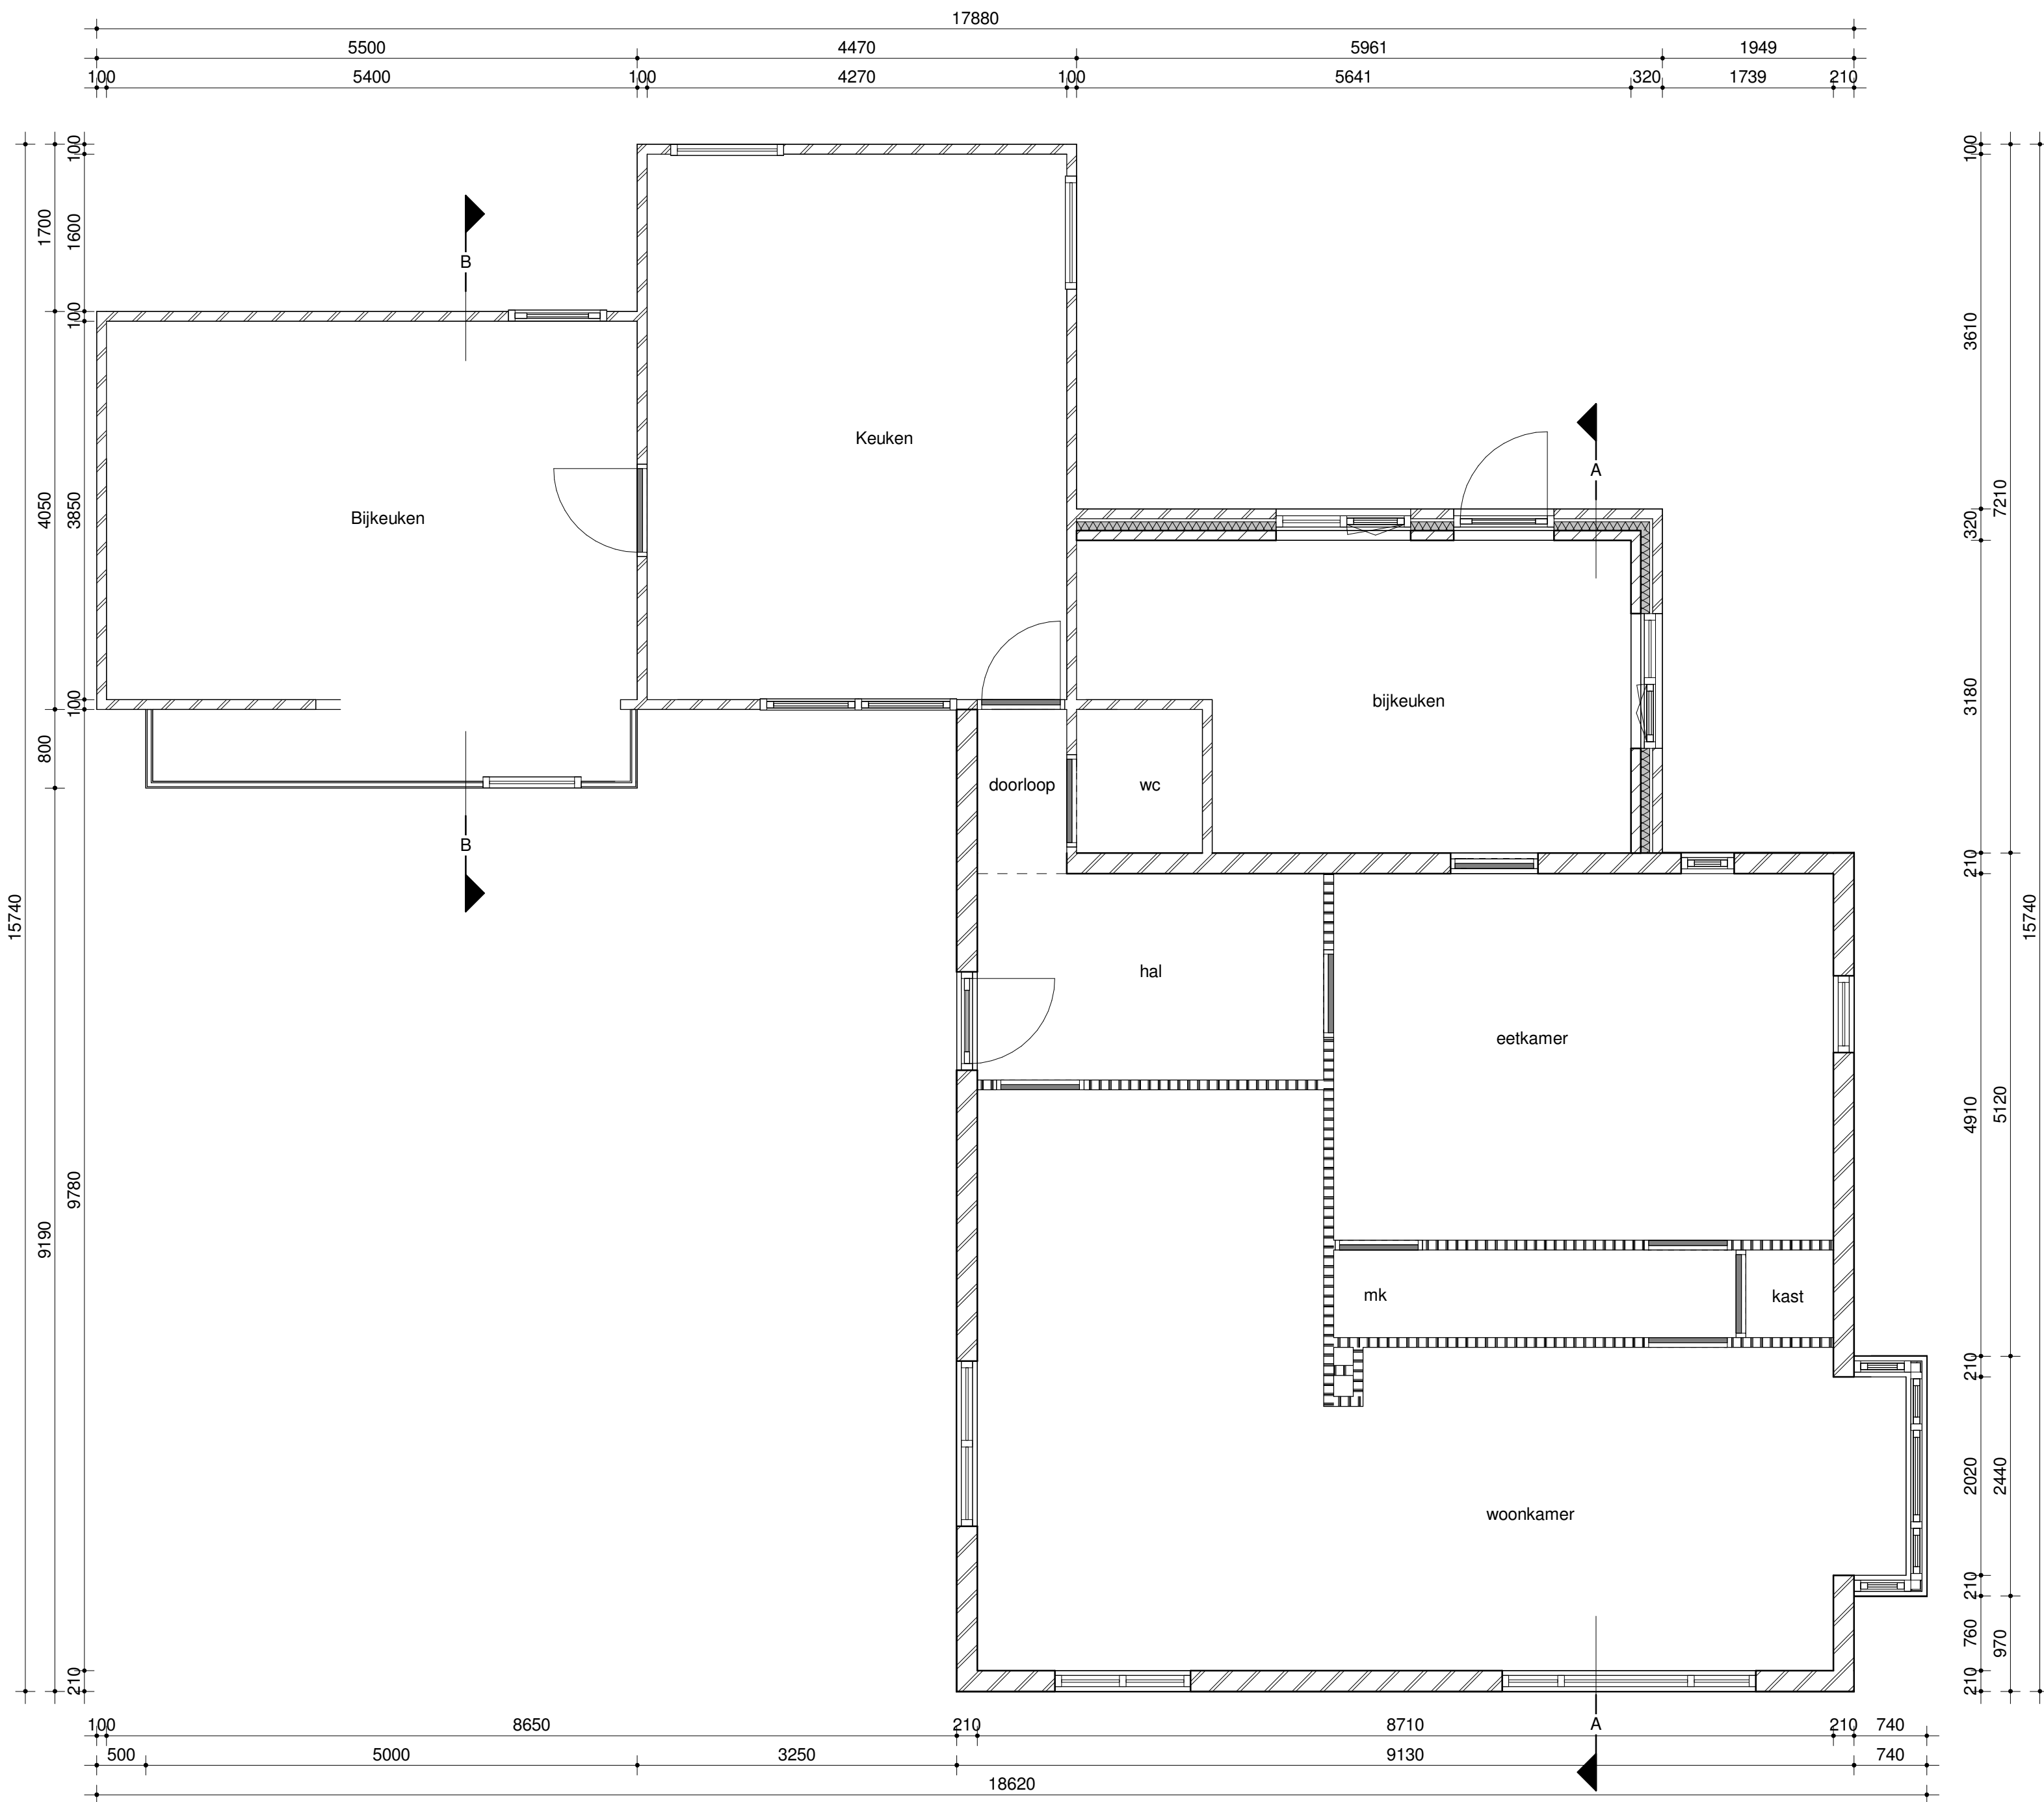

Begane grond
1 : 50

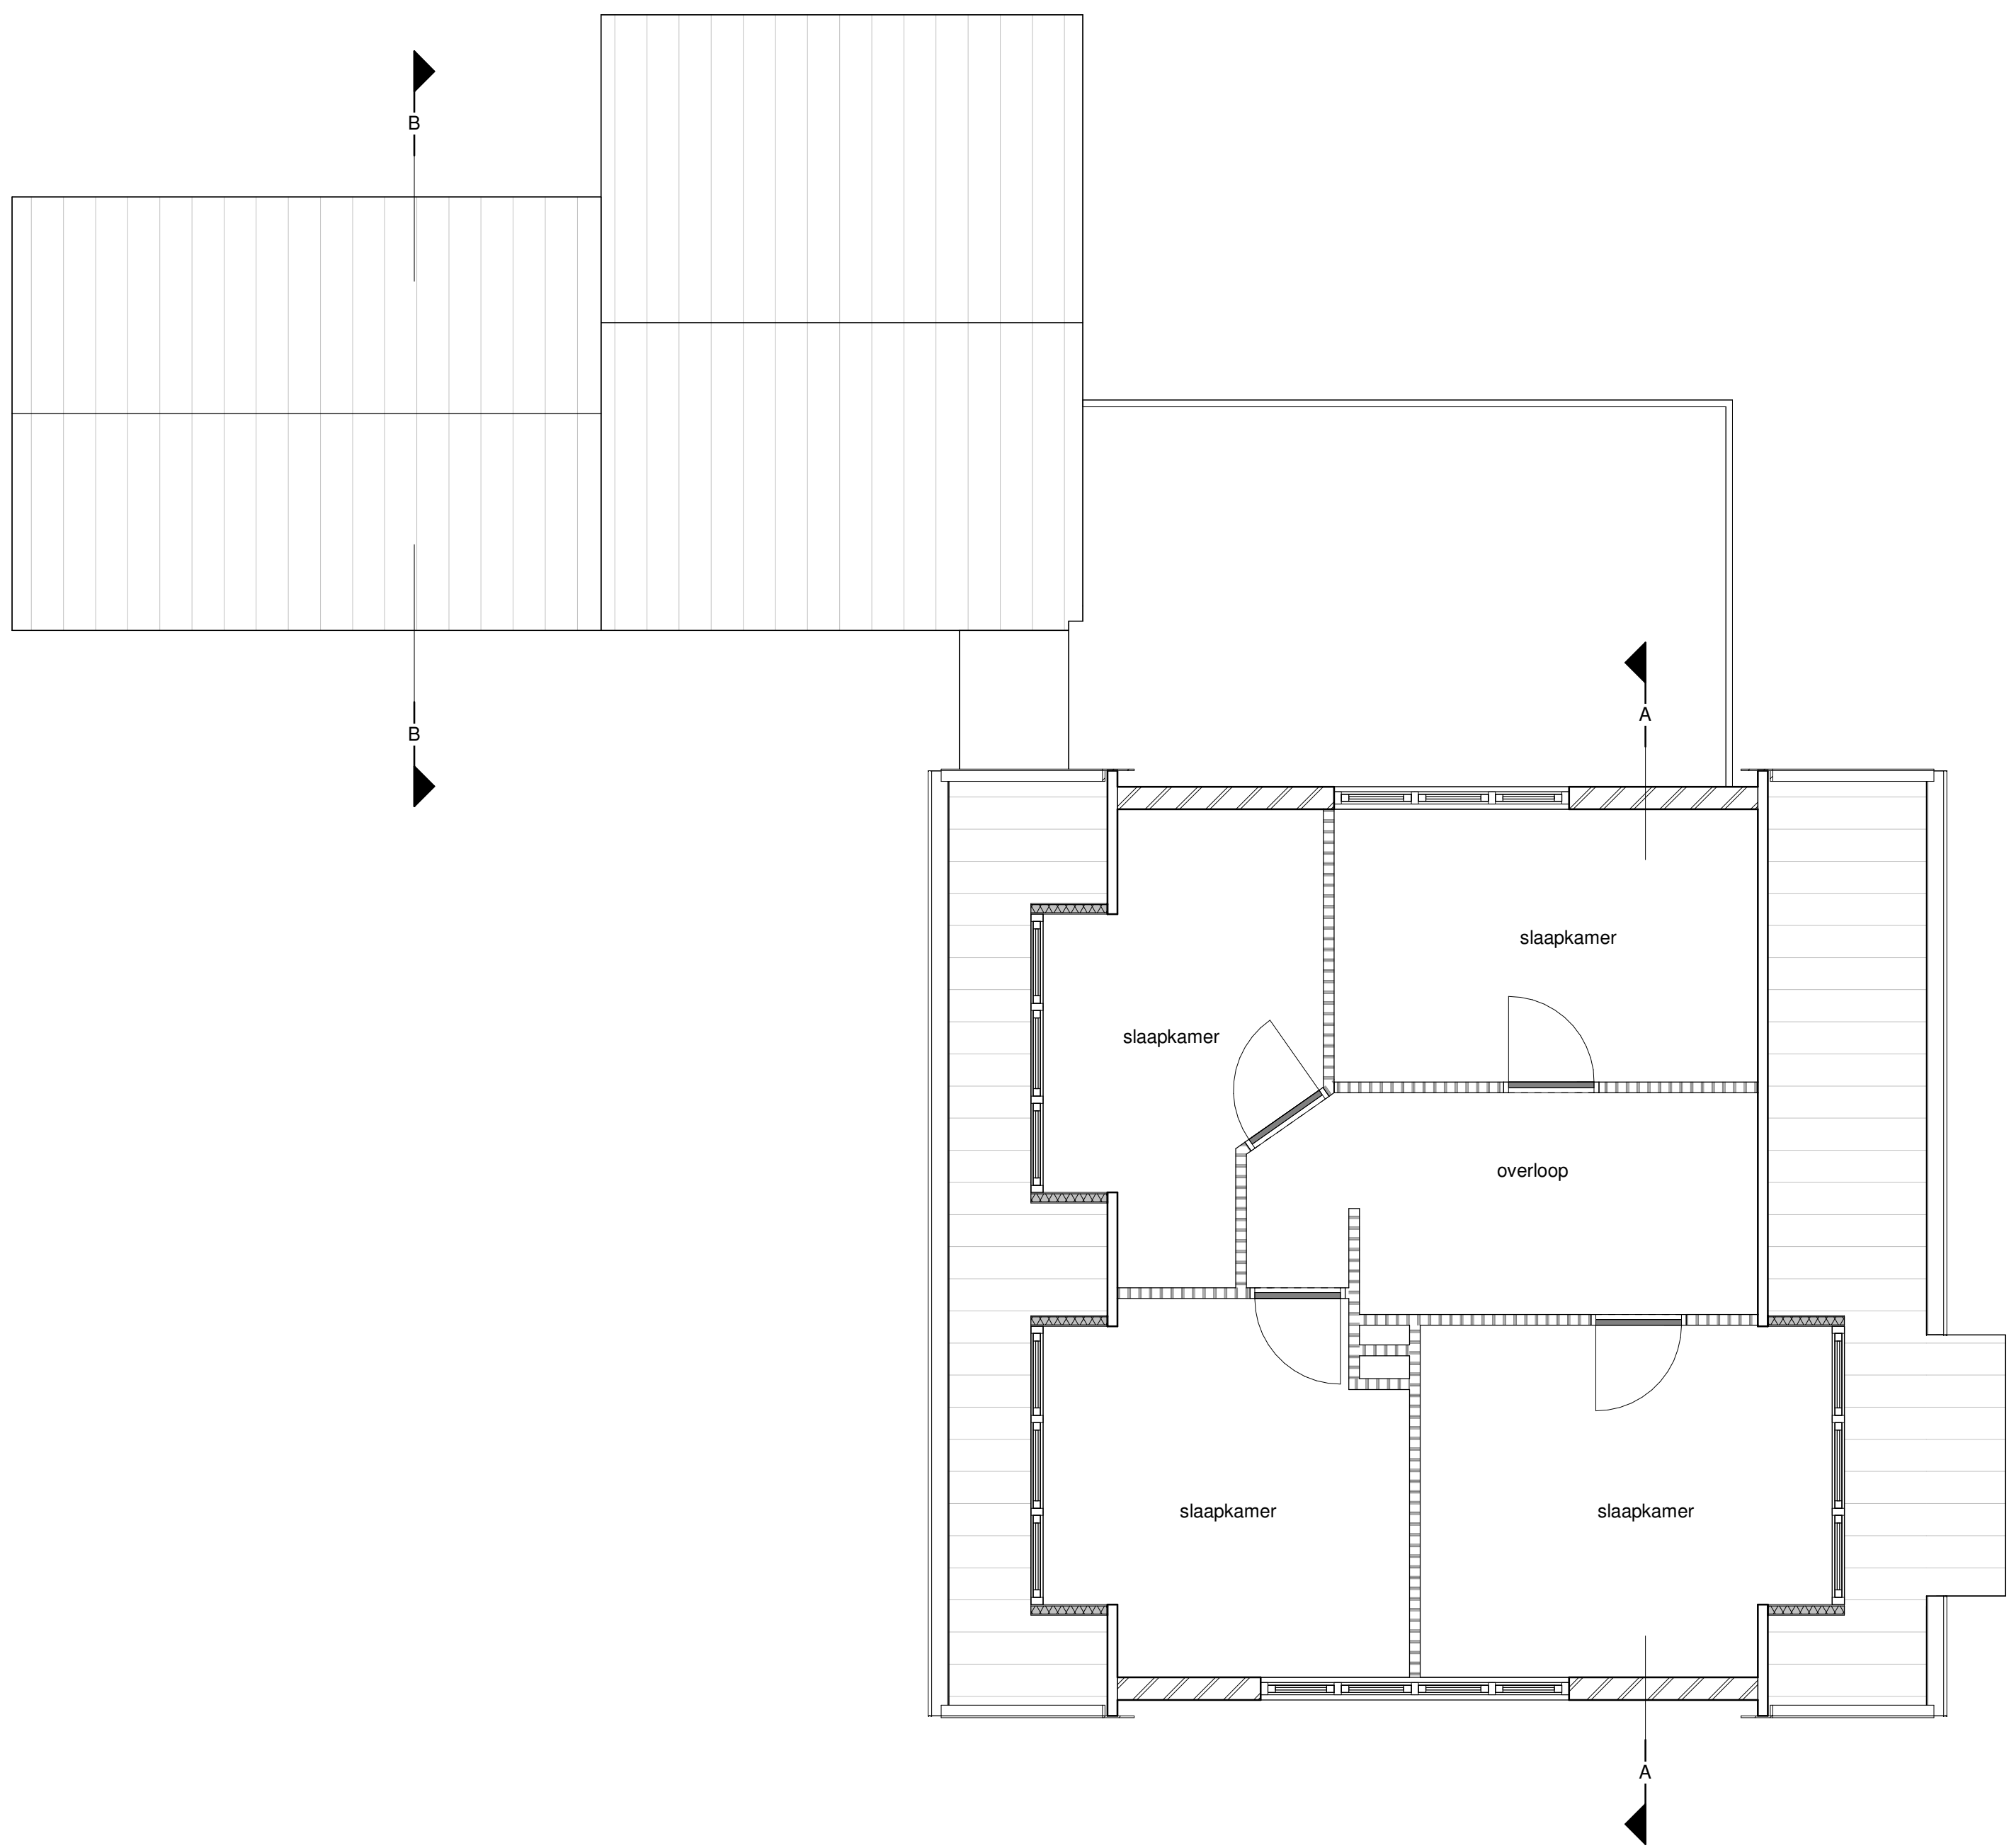

Eerste verdieping
1 : 50



Situatie
1 : 500

Gemeente: Lochem
Sectie: E
Perceel: 7177



www.kuipersbureau.nl
info@kuipersbureau.nl
074 234 8058
Oude Boekeloseweg 33
7553 DS Hengelo (O)

PROJECT **P25017**

Uitbouw
Adres: Markeweg 21 te Gorssel
Opdrachtgever: **---**

OMSCHRIJVING **P25017 | A301 | Bestaande toestand | | A**

Bestaande toestand

GETEKEND

Rev.	Datum	Revisie omschrijving
A	18-02-2025	---

Rev.	A	Schaal	Zie blad
Tek. nr.	A301	Datum	24-09-2025

Legenda toegepaste uitzonderingsgrondslagen

In dit document zijn gegevens definitief geanonimiseerd op grond van:

Wet	Artikel	Omschrijving	Pagina's
Wet open overheid	Art. 5.1 lid 2 sub e	De eerbiediging van de persoonlijke levenssfeer	1