






Voorgevel  
1 : 100

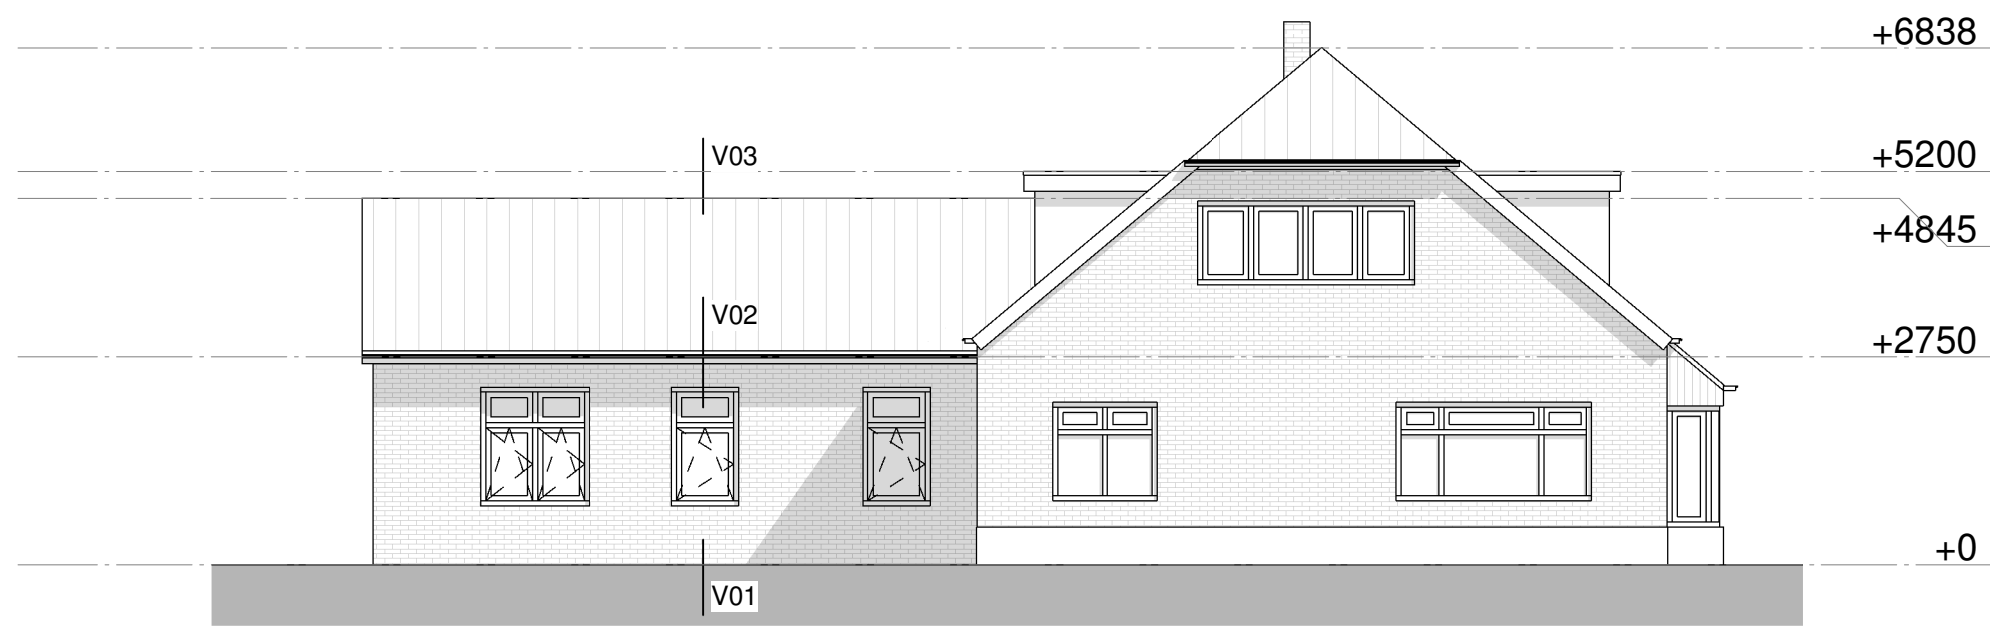

Rechtergevel  
1 : 100

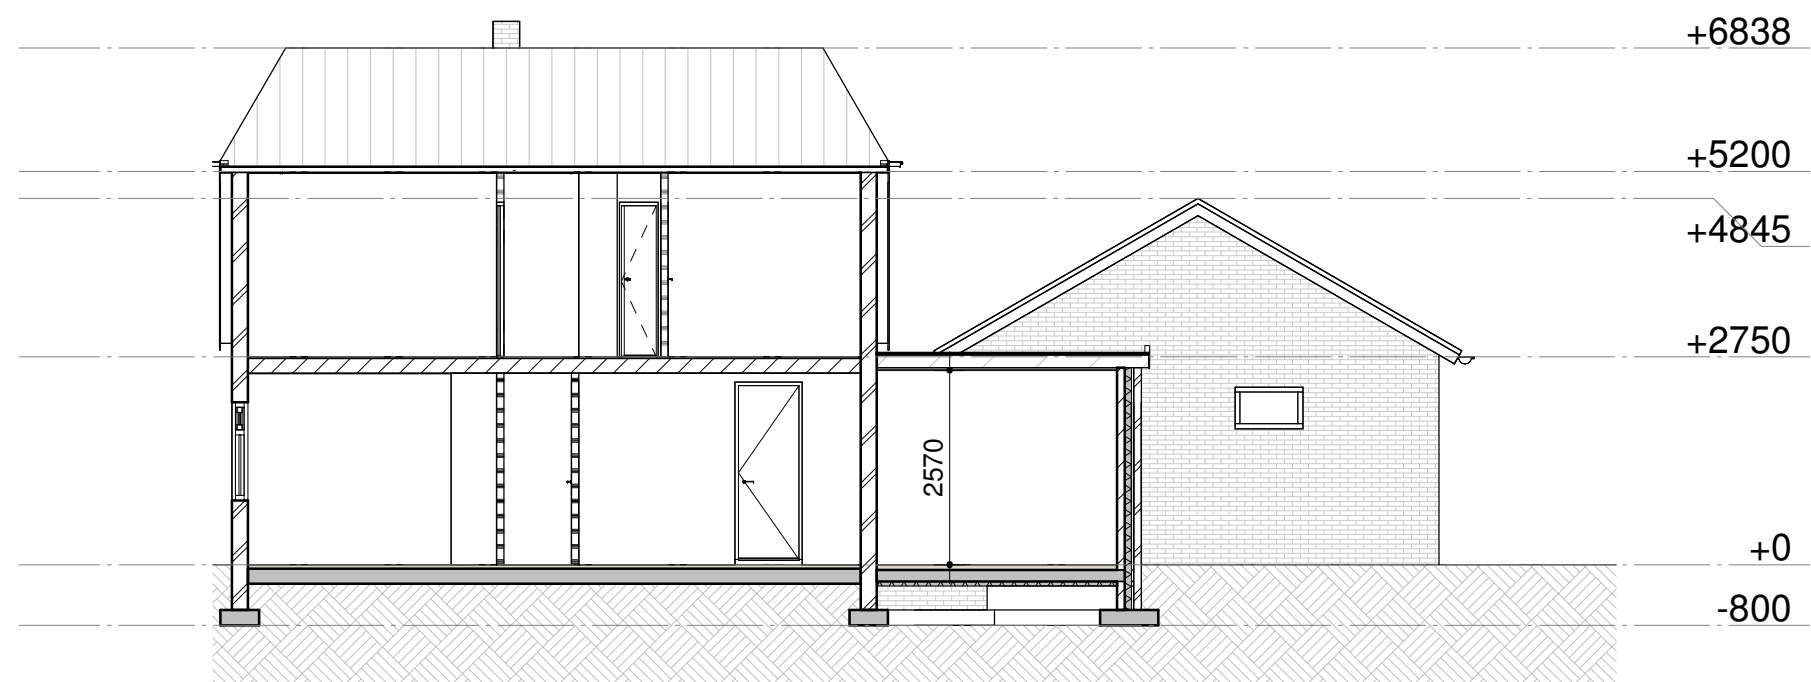

Doorsnede A  
1 : 100

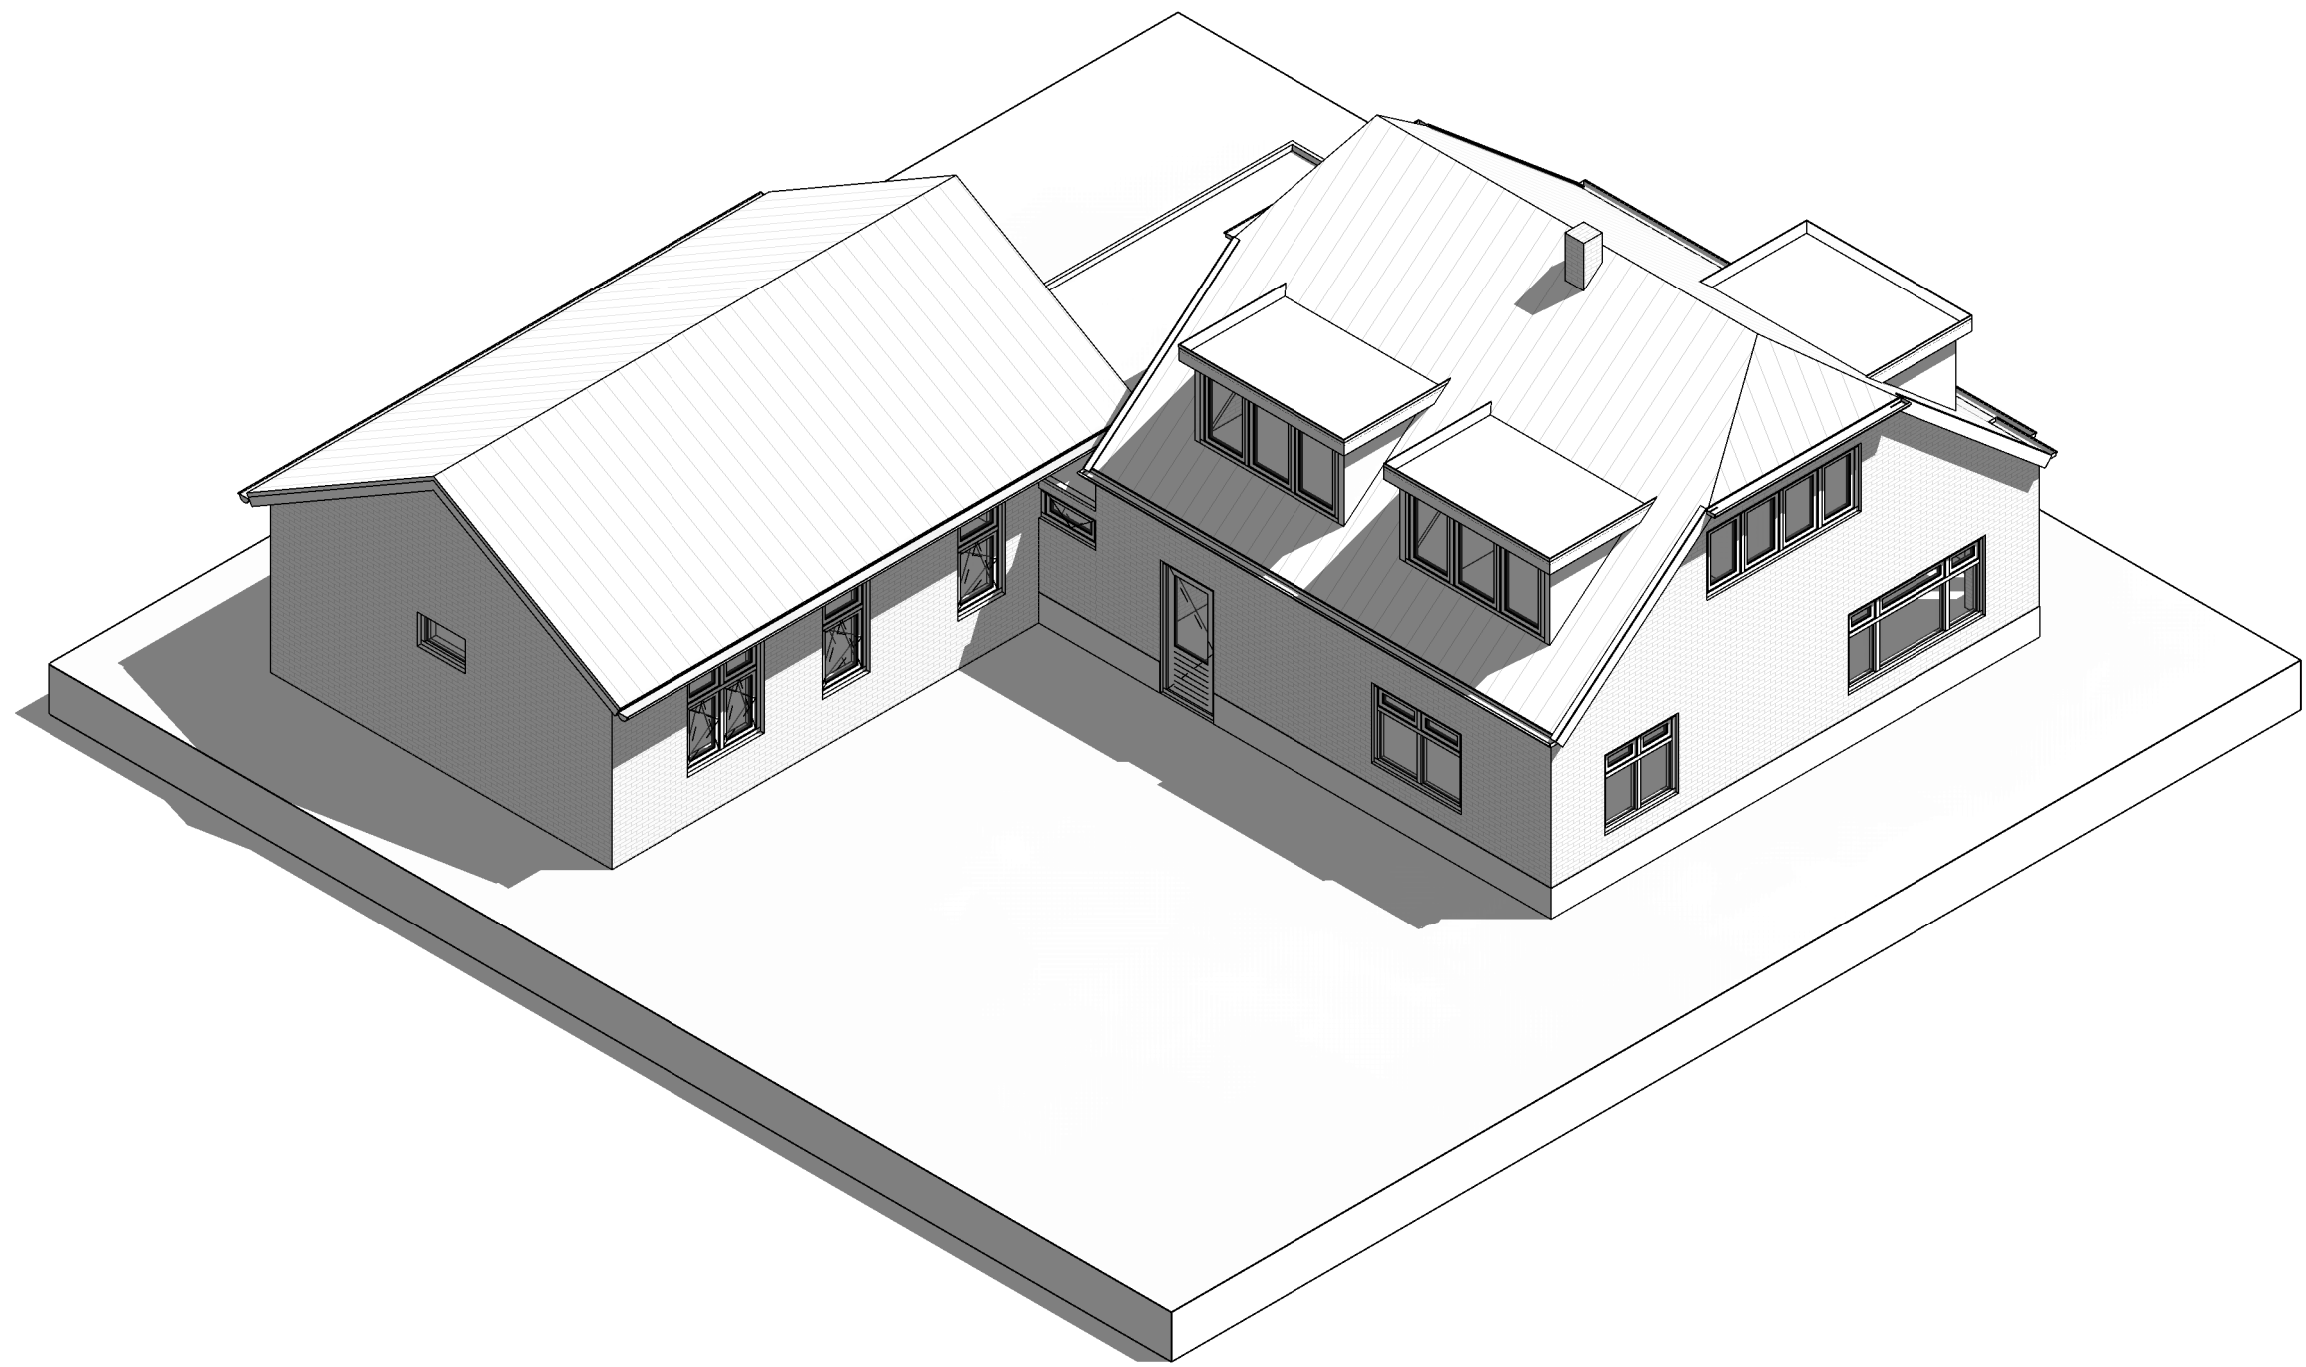


3D Presentatie



Linkergevel  
1 : 100



Achtergevel  
1 : 100

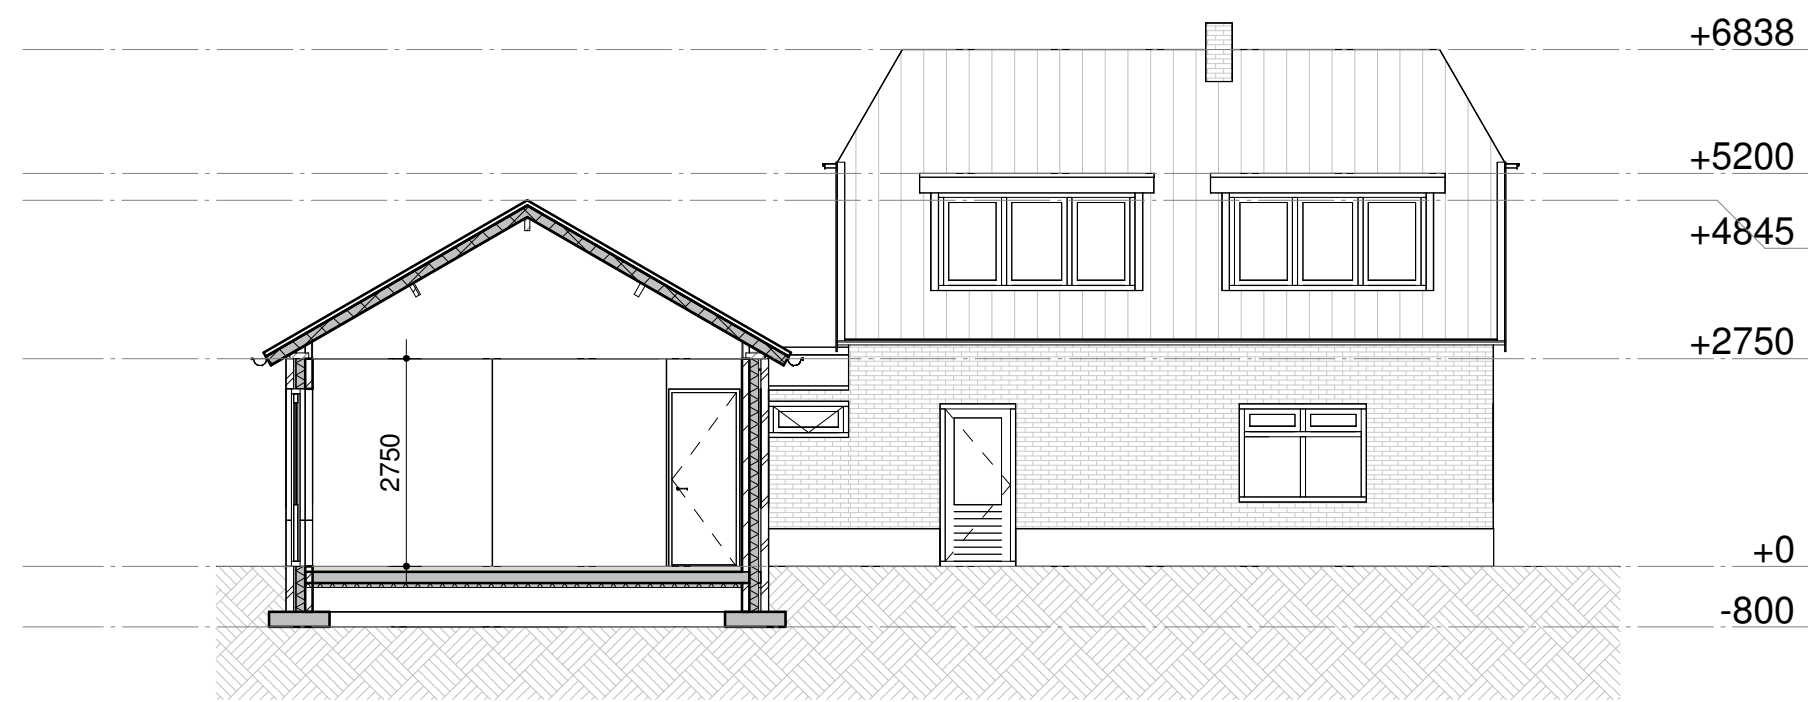


Doorsnede B  
1 : 100

MATERIALEN- EN KLEURENSCHEMA


| ONDERDELEN:             | MATERIALEN:    | KLEUREN:     |
|-------------------------|----------------|--------------|
| gevels                  | metstelselwerk | als bestaand |
| voegwerk                | oemertvoeg     | als bestaand |
| boelboord plat dak      | red cedar      | dorker blauw |
| ontimmering hellend dak | red cedar      | licht ivoor  |
| kozijnen                | kunststof      | licht ivoor  |
| ramen                   | kunststof      | licht ivoor  |
| deuren                  | kunststof      | dorker blauw |
| plat dak                | bitumen        | zwart        |
| hellend dak             | beton pan      | azurro       |
| hwal's                  | zink           | grjs naturel |
| goten                   | zink           | grjs naturel |

HET BOUWEN ZAL GESCHIEDEN  
OVEREENKOMSTIG DE EISEN VAN HET  
BOUWBESLUIT 2012

Het plan ligt binnen een grondwaterbeschermingsgebied.  
Bij uitvoering zijn maatregelen genomen ter voorkoming van bodem- en  
grondwaterontreiniging conform provinciale Omgevingsverordening en advies  
Vitens.

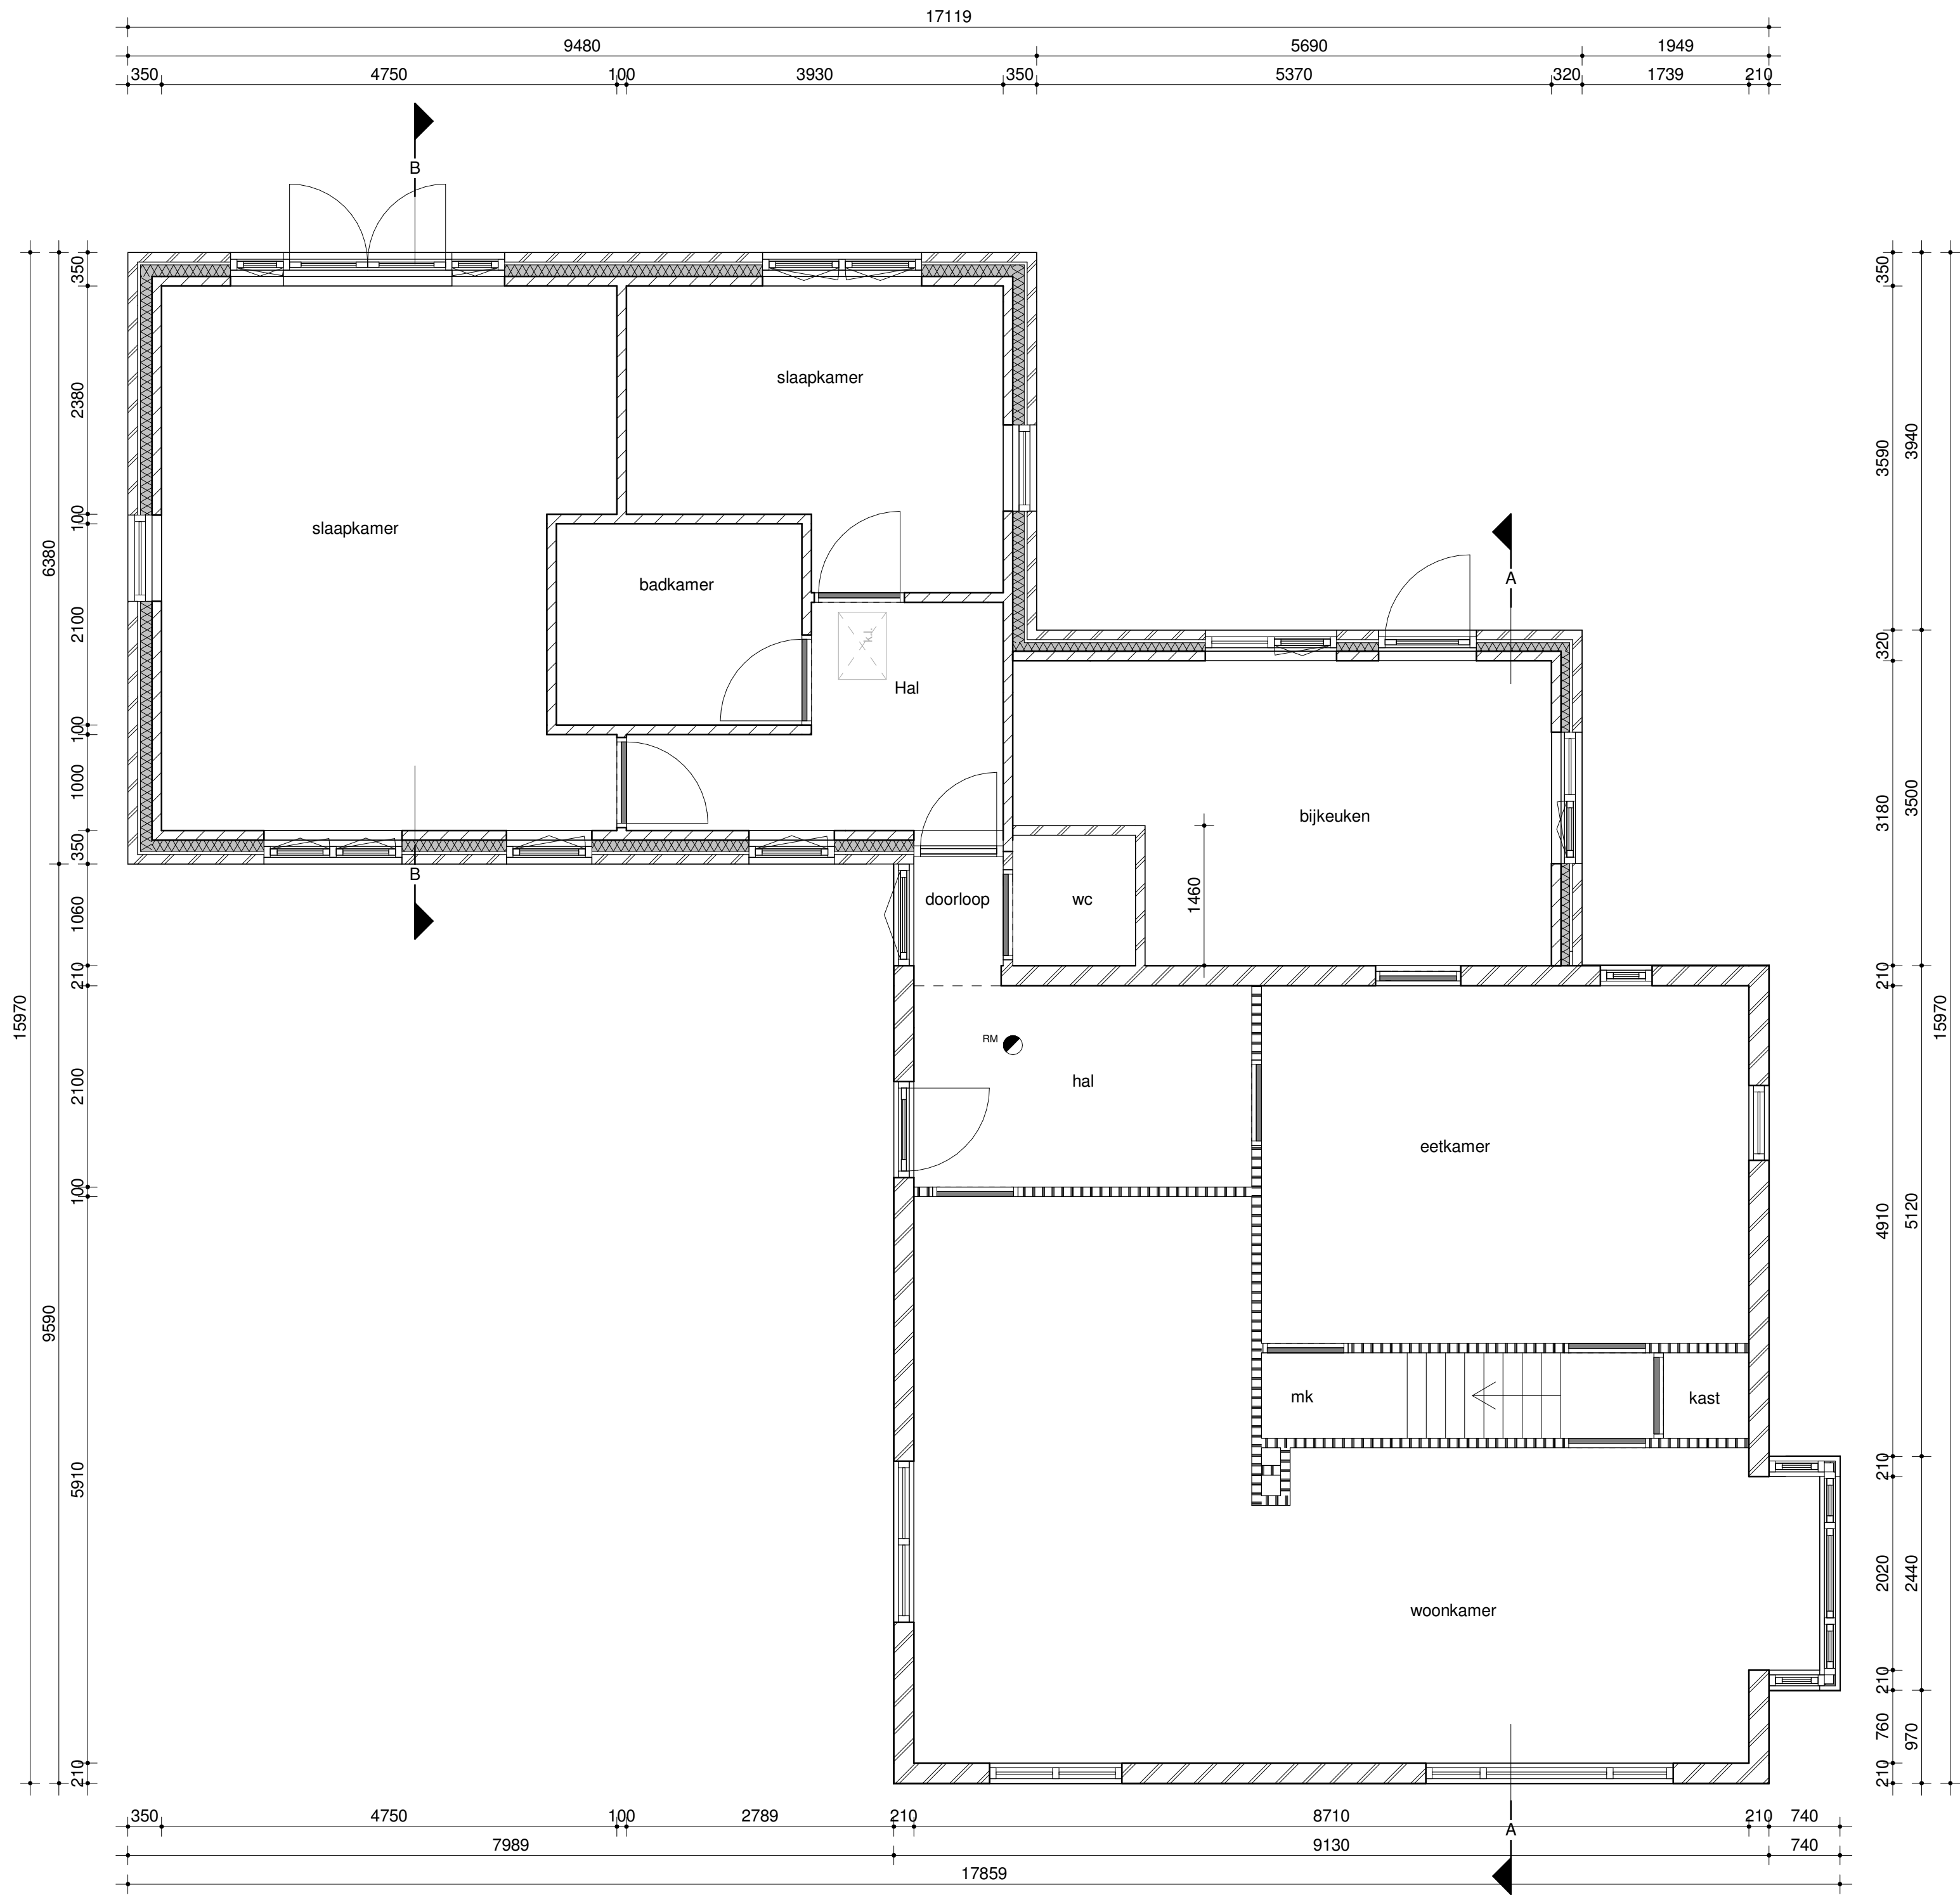

Begane grond  
1 : 50

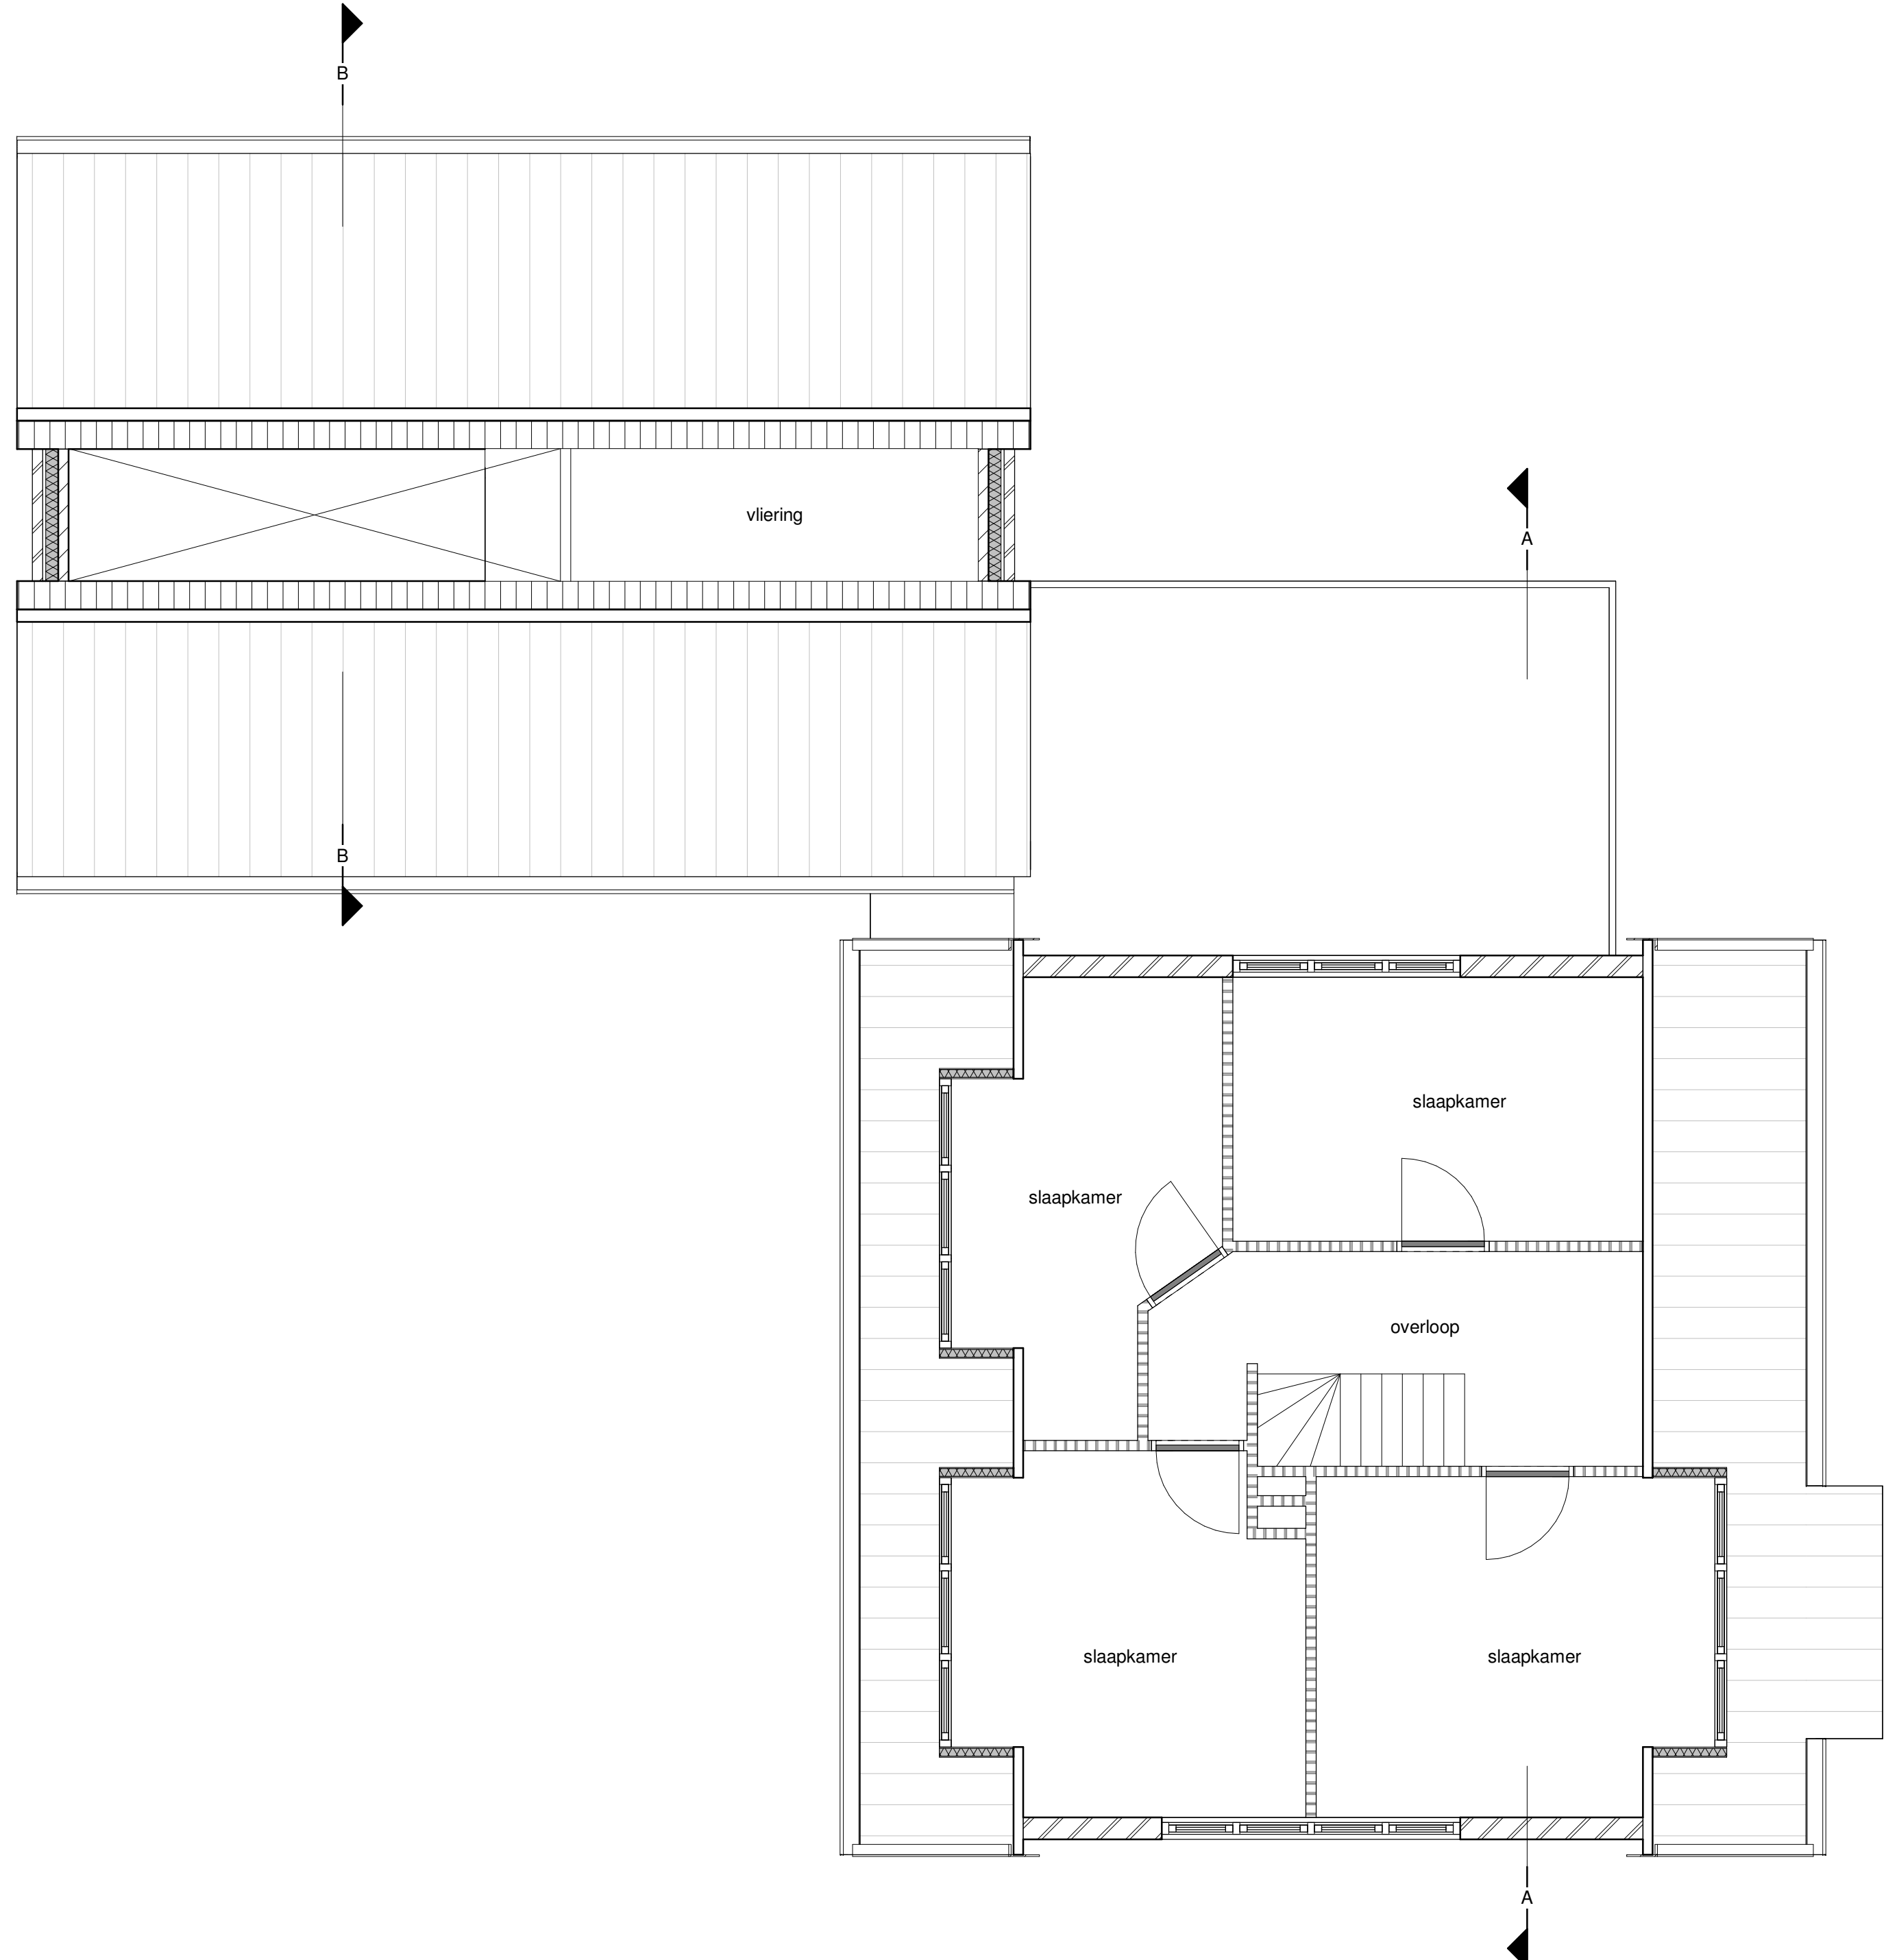

Eerste verdieping  
1 : 50



Situatie  
1 : 500

Gemeente: Lochem  
Sectie: E  
Perceel: 7177



www.kuipersteknbureau.nl  
info@kuipersteknbureau.nl  
074 234 8058  
Oude Boekeloseweg 33  
7553 DS Hengelo (O)

PROJECT **P25017**

**Uitbouw**  
Adres: Markeweg 21 te Gorssel  
Opdrachtgever: **STAN**

OMSCHRIJVING **P25017 | A302 | Gewijzigde toestand | | A**

**Gewijzigde toestand**

GETEKEND

STAN

Rev. Datum Revisie omschrijving  
A Date 1 Revision 1

|          |      |        |            |
|----------|------|--------|------------|
| Rev.     | A    | Schaal | Zie blad   |
| Tek. nr. | A302 | Datum  | 24-09-2025 |

# Legenda toegepaste uitzonderingsgrondslagen

In dit document zijn gegevens definitief geanonimiseerd op grond van:

| Wet               | Artikel              | Omschrijving                                    | Pagina's |
|-------------------|----------------------|-------------------------------------------------|----------|
| Wet open overheid | Art. 5.1 lid 2 sub e | De eerbiediging van de persoonlijke levenssfeer | 1        |