


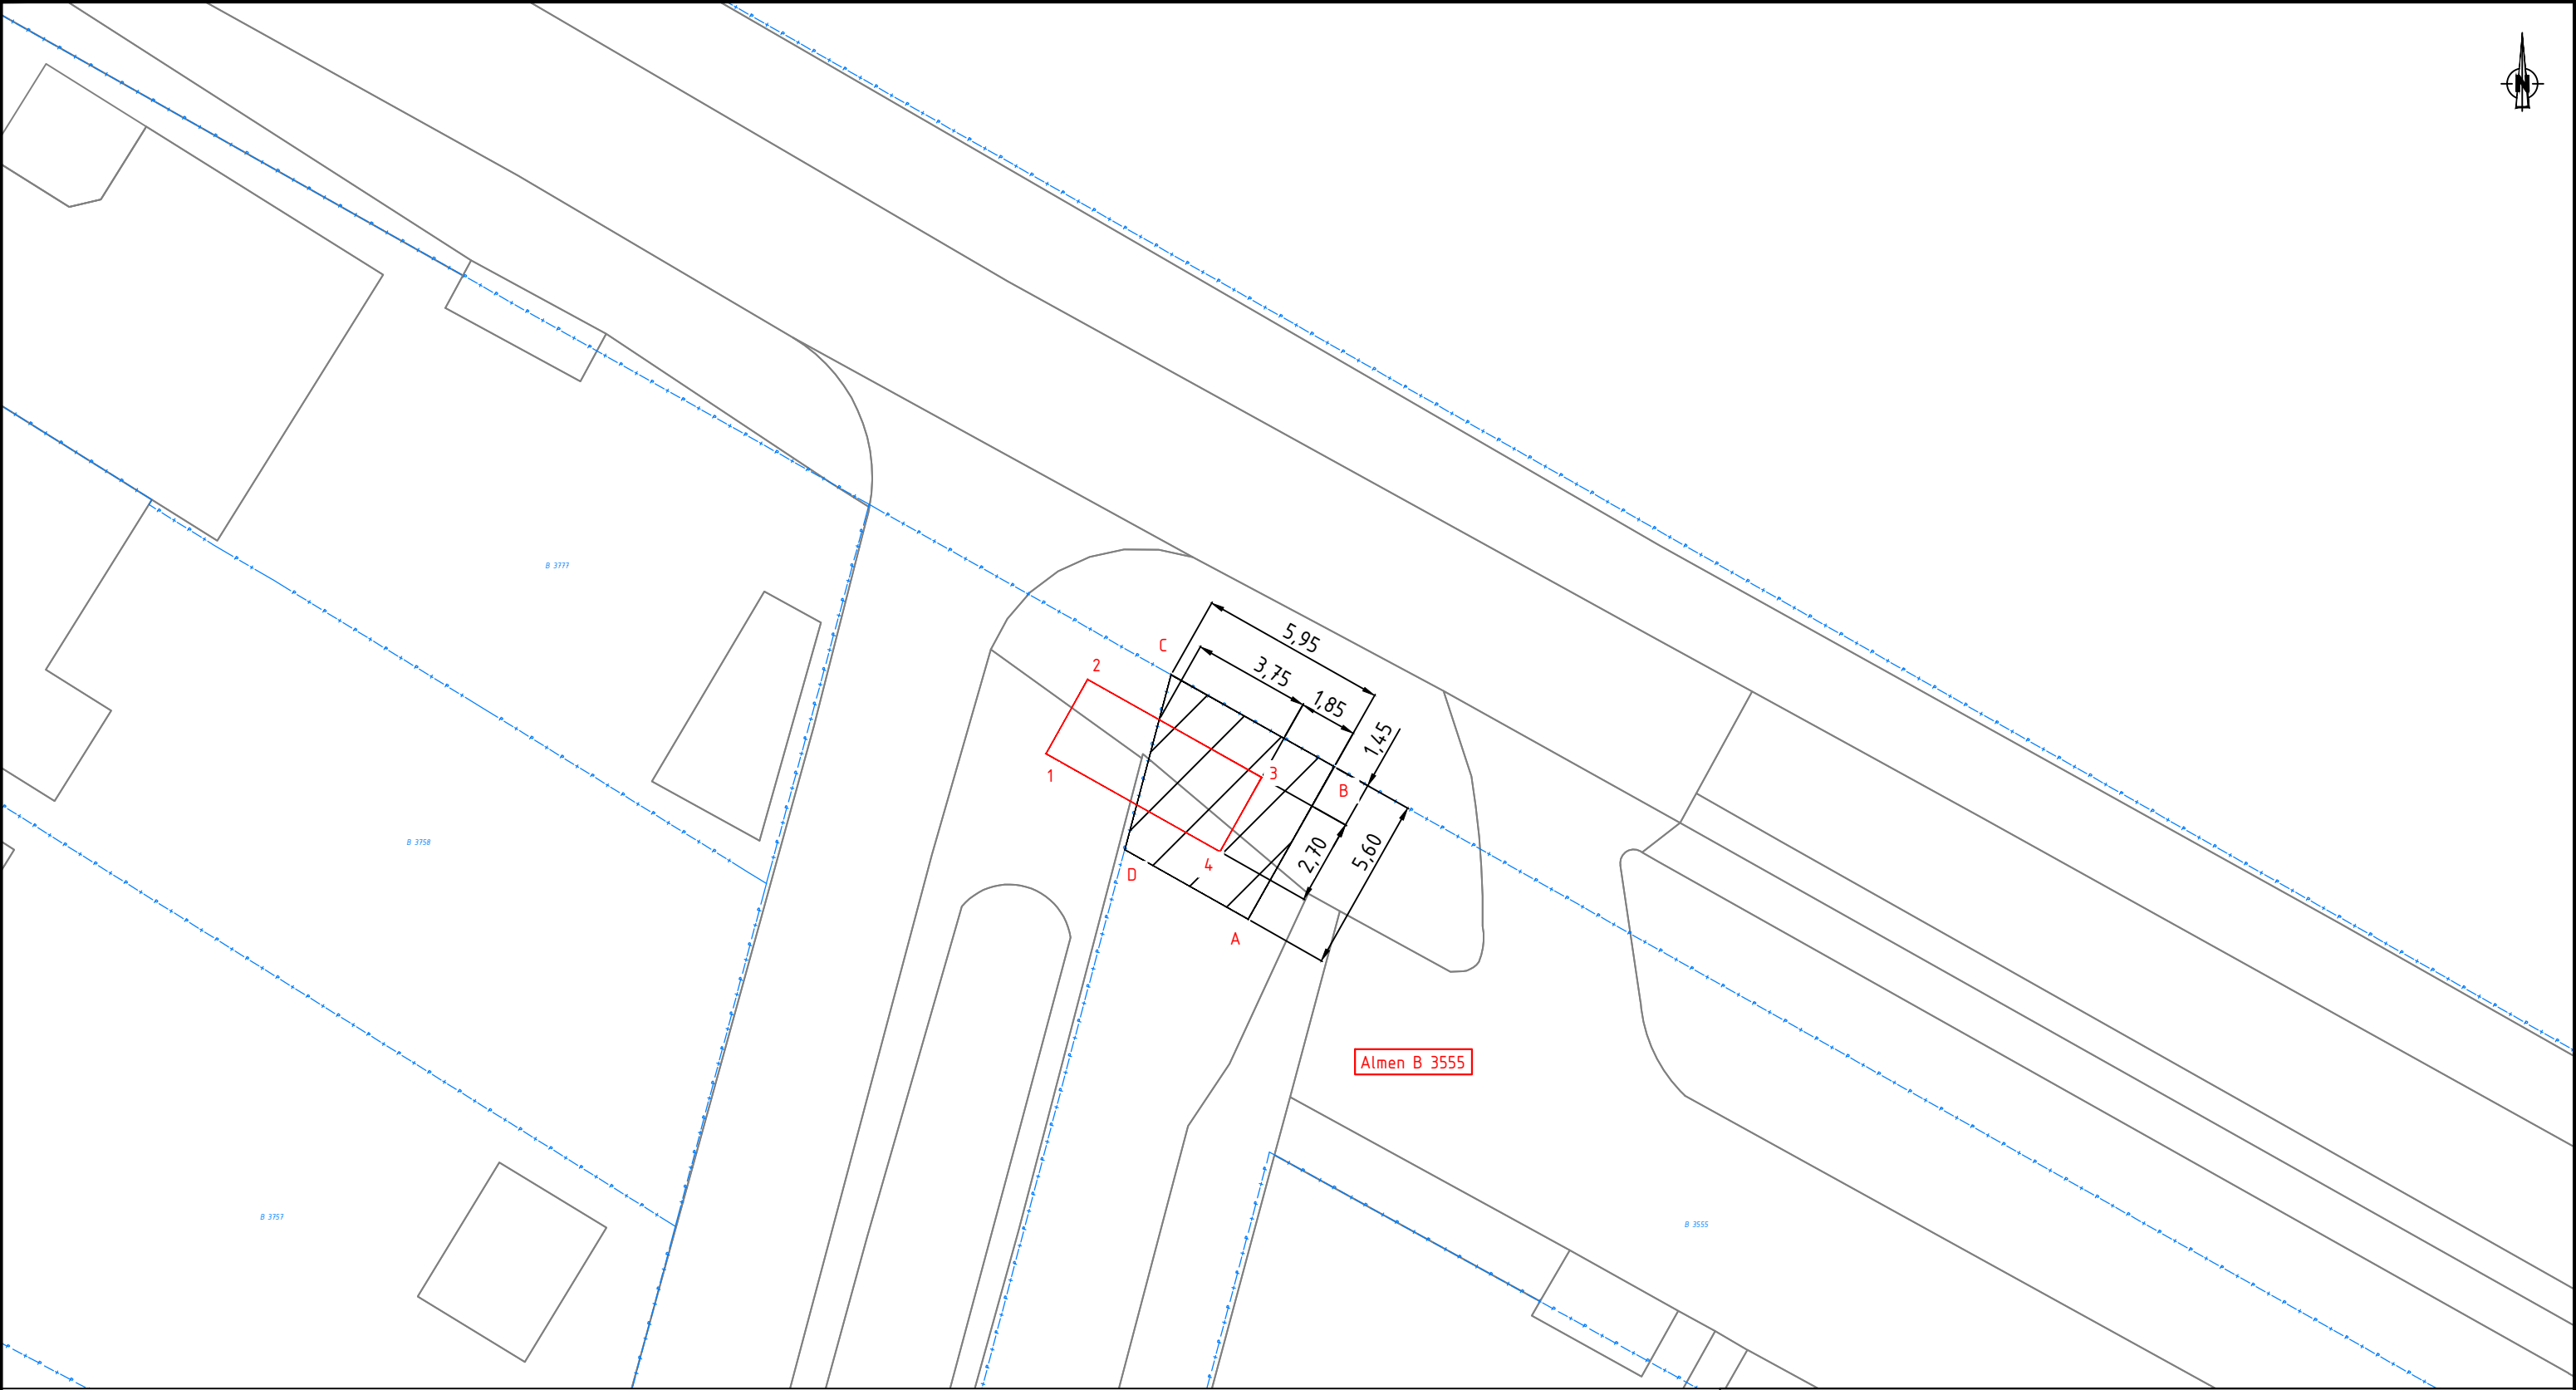

Datum:

Paraaf Liander:

Datum:

Paraaf eigenaar:

LEGENDA

- In eigendom te verkrijgen grond ca. 29m²

- Te verkopen grond ca. 0m²

- Contour te plaatsen netruimte

- Kadastrale grens

Coördinaten aan te kopen grond:

Perceel: Almen B 3555

Hoekpunt A: X= 217460.88
Hoekpunt C: X= 217458.43

Y= 469294.76
Y= 469302.54

Hoekpunt B: X= 217463.63
Hoekpunt D: X= 217456.96

Y= 469299.62
Y= 469296.98

Coördinaten te verkopen grond:

Coördinaten nieuwe netruimte: DR03 5.1.2e / Batenburg DR

Z-waarde: Huidig maaiveld

Hoekpunt 1: X= 217454.45
Hoekpunt 2: X= 217455.78

Y= 469300.04
Y= 469302.40

Hoekpunt 3: X= 217461.32
Hoekpunt 4: X= 217459.99

Y= 469299.27
Y= 469296.91

ALLE VERMELDE MATEN ZIJN INDICATIEF, HIERAAN KUNNEN GEEN RECHTEN WORDEN ONTLEEND.

D				
C				
B				
A	Grondaankooptekening - DR03 Bremweg	FB	ZV	15-08-2025
Versie	Omschrijving	Get.	Gec.	Datum

NuGelre - Achterhoek

IV Harfsen

Netverzwaring Casenr. 0307423

Grondaankooptekening

Projectcode:

EWE24036

Tekeningnummer:

EWE24036-MS-ST-DR03

Fase:

-

Status:

Definitief

VAN DEN HEUVEL

Ede-Wageningen Engineering

liander

Ede-Wageningen Engineering BV
Molenstraat 206
6712 CX EDE
www.ew-engineering.nl
info@ew-engineering.nl

Formaat:

A3

Schaal:

1:200

Blad:

1 van 1

Rev.:

A

Legenda toegepaste uitzonderingsgrondslagen

In dit document zijn gegevens definitief geanonimiseerd op grond van:

Wet	Artikel	Omschrijving	Pagina's
Wet open overheid	Art. 5.1 lid 2 sub e	De eerbiediging van de persoonlijke levenssfeer	1