


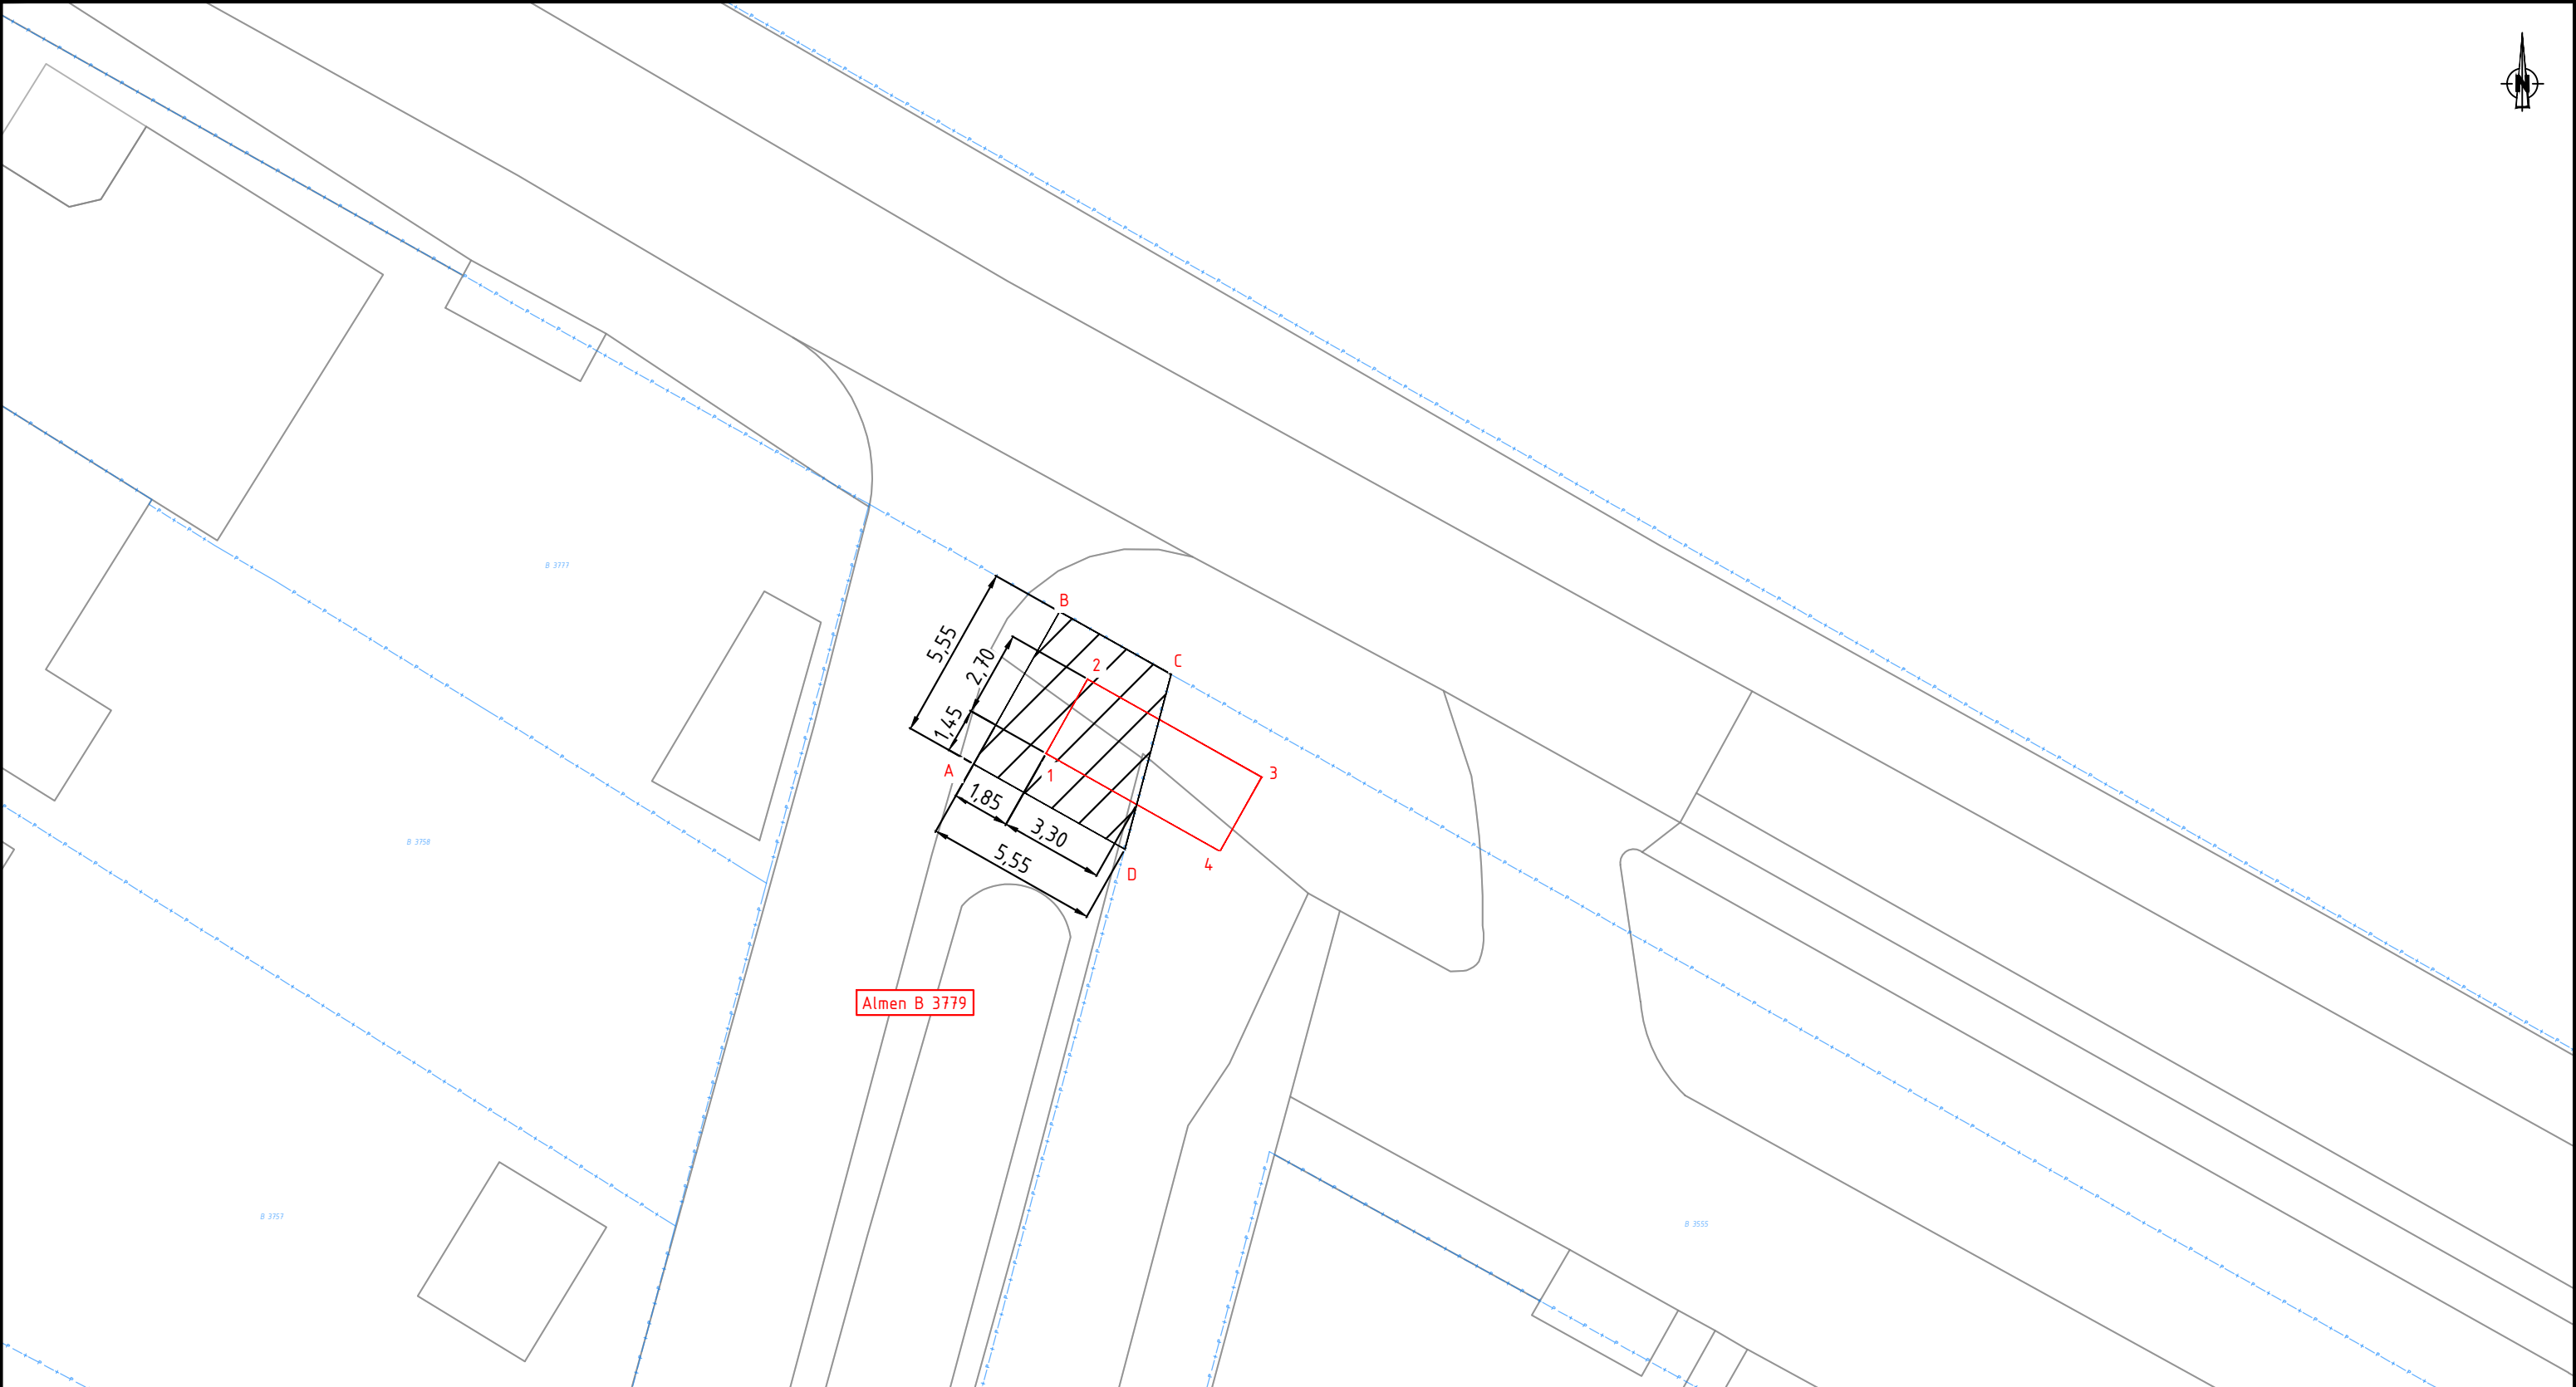

Datum:	Datum:
Paraaf Liander:	Paraaf eigenaar:

LEGENDA

 - In eigendom te verkrijgen grond ca. 27m²

 - Contour te plaatsen netruimte

 - Te verkopen grond ca. 0m²

 - Kadastrale grens

Coördinaten aan te kopen grond:

Perceel: Almen B 3779

Hoekpunt A: X= 217452.15 Y= 469299.69 Hoekpunt B: X= 217454.88 Y= 469304.55

Hoekpunt C: X= 217458.43 Y= 469302.54 Hoekpunt D: X= 217456.96 Y= 469296.98

Coördinaten te verkopen grond:

Coördinaten nieuwe netruimte: DR03 5.1.2e / Batenburg DR

Z-waarde: Huidig maaiveld

Hoekpunt 1: X= 217454.45 Y= 469300.04 Hoekpunt 3: X= 217461.32 Y= 469299.27

Hoekpunt 2: X= 217455.78 Y= 469302.40 Hoekpunt 4: X= 217459.99 Y= 469296.91



ALLE VERMELDE MATEN ZIJN INDICATIEF, HIERAAN KUNNEN GEEN RECHTEN WORDEN ONTLEEND.

D			
C			
B			
A	Grondaankooptekening - DR03 Bremweg	FB	15-08-2025
Versie	Omschrijving	Get.	Gec. Datum

NuGelre - Achterhoek
IV Harfsen
Netverzwaring Casenr. 0307423
Grondaankooptekening

 VAN DEN HEUVEL

**Ede-Wageningen Engineering**



Ede-Wageningen Engineering BV
Molenstraat 206
6712 CX EDE
www.ew-engineering.nl
info@ew-engineering.nl

Projectcode:
EWE24036

Tekeningnummer:
EWE24036-MS-ST-DR03

Fase:
-

Status:
Definitief

Formaat:
A3

Schaal:
1:200

Blad:
1 van 1

Rev.:
A

Legenda toegepaste uitzonderingsgrondslagen

In dit document zijn gegevens definitief geanonimiseerd op grond van:

Wet	Artikel	Omschrijving	Pagina's
Wet open overheid	Art. 5.1 lid 2 sub e	De eerbiediging van de persoonlijke levenssfeer	1