



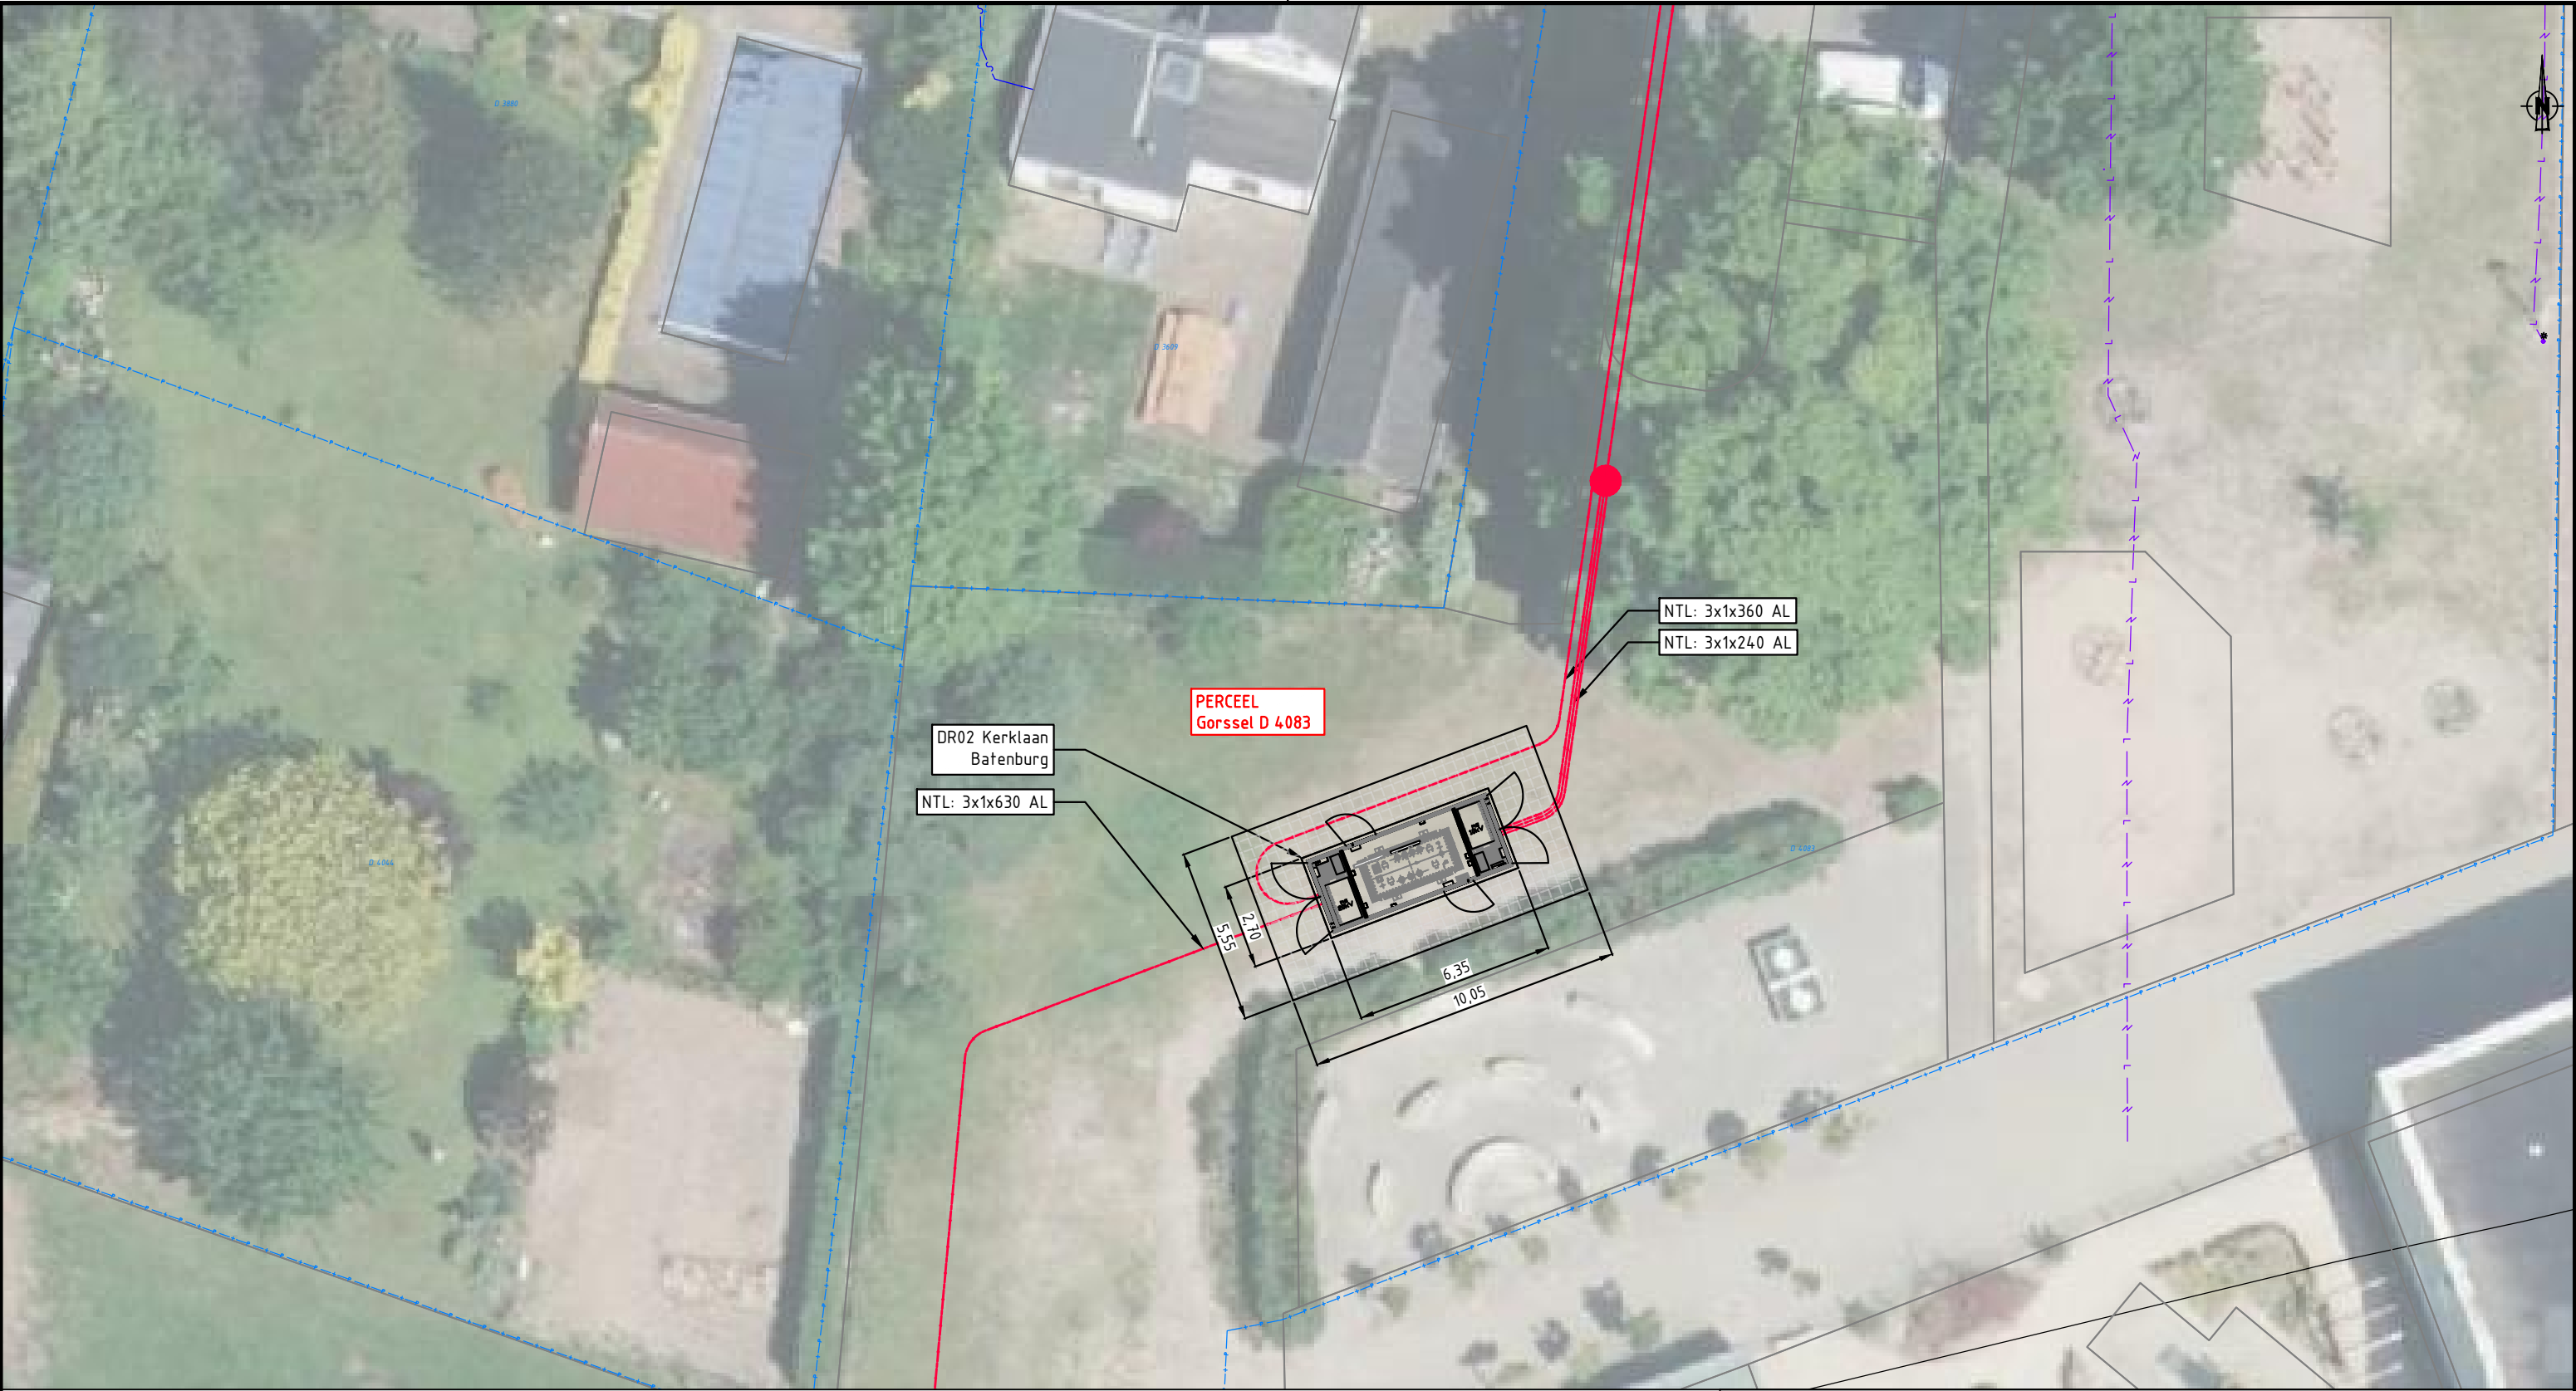

LEGENDA

- Buisleiding gevaarlijke inhoud
- Landelijk hoogspanning
- Hoogspanning
- Datatransport
- Middenspanning
- Laagspanning
- Gas hoge druk
- Gas lage druk
- Persriool
- Riool (vrijval)
- Waterleiding
- Warmte
- Overig
- Kadastrale grens
- Tegelwerk
- Circuit MS (Nieuw te leggen)
- Circuit MS (Uit te nemen)
- Circuit MS (Om te leggen)
- HDD
- Persing
- Mantelbuis

Situatieoverzicht

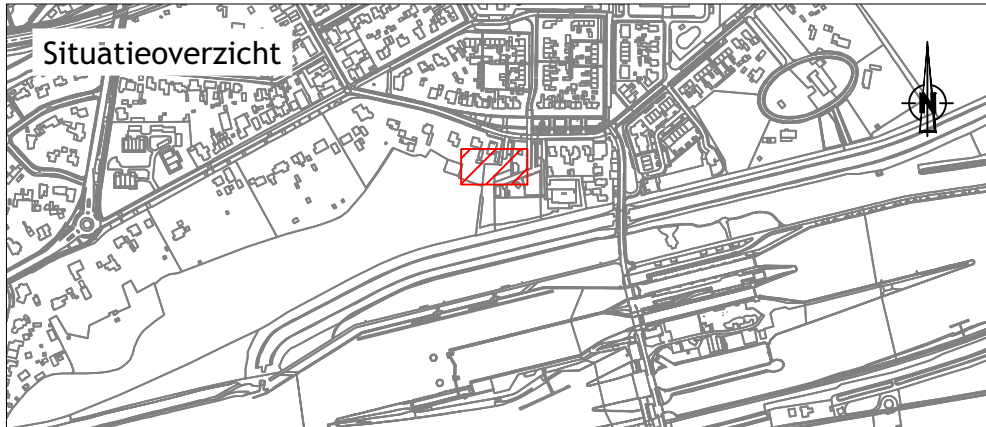

ALLE VERMELDE MATEN ZIJN INDICATIEF, HIERAAN KUNNEN GEEN RECHTEN WORDEN ONTLEEND.

D				
C				
B				
A	Stationstekening concept	GvK		10-12-2024
Versie	Omschrijving	Get.	Gec.	Datum

NuGelre - Achterhoek
Harfsen
Netverzwaring Casenr. 0307423
DR-tekening 02 Kerklaan

Projectcode: EWE24036
Tekeningnummer: EWE24036-MS-VO-DR02

Fase: VO
Status: Concept



Ede-Wageningen Engineering BV
Molenstraat 206
6712 CX EDE
www.ew-engineering.nl
info@ew-engineering.nl

Formaat: A3
Schaal: 1:200
Blad: 1 van 1
Rev.: A

Legenda toegepaste uitzonderingsgrondslagen

In dit document zijn gegevens definitief geanonimiseerd op grond van:

Wet	Artikel	Omschrijving	Pagina's
Wet open overheid	Art. 5.1 lid 2 sub e	De eerbiediging van de persoonlijke levenssfeer	1