


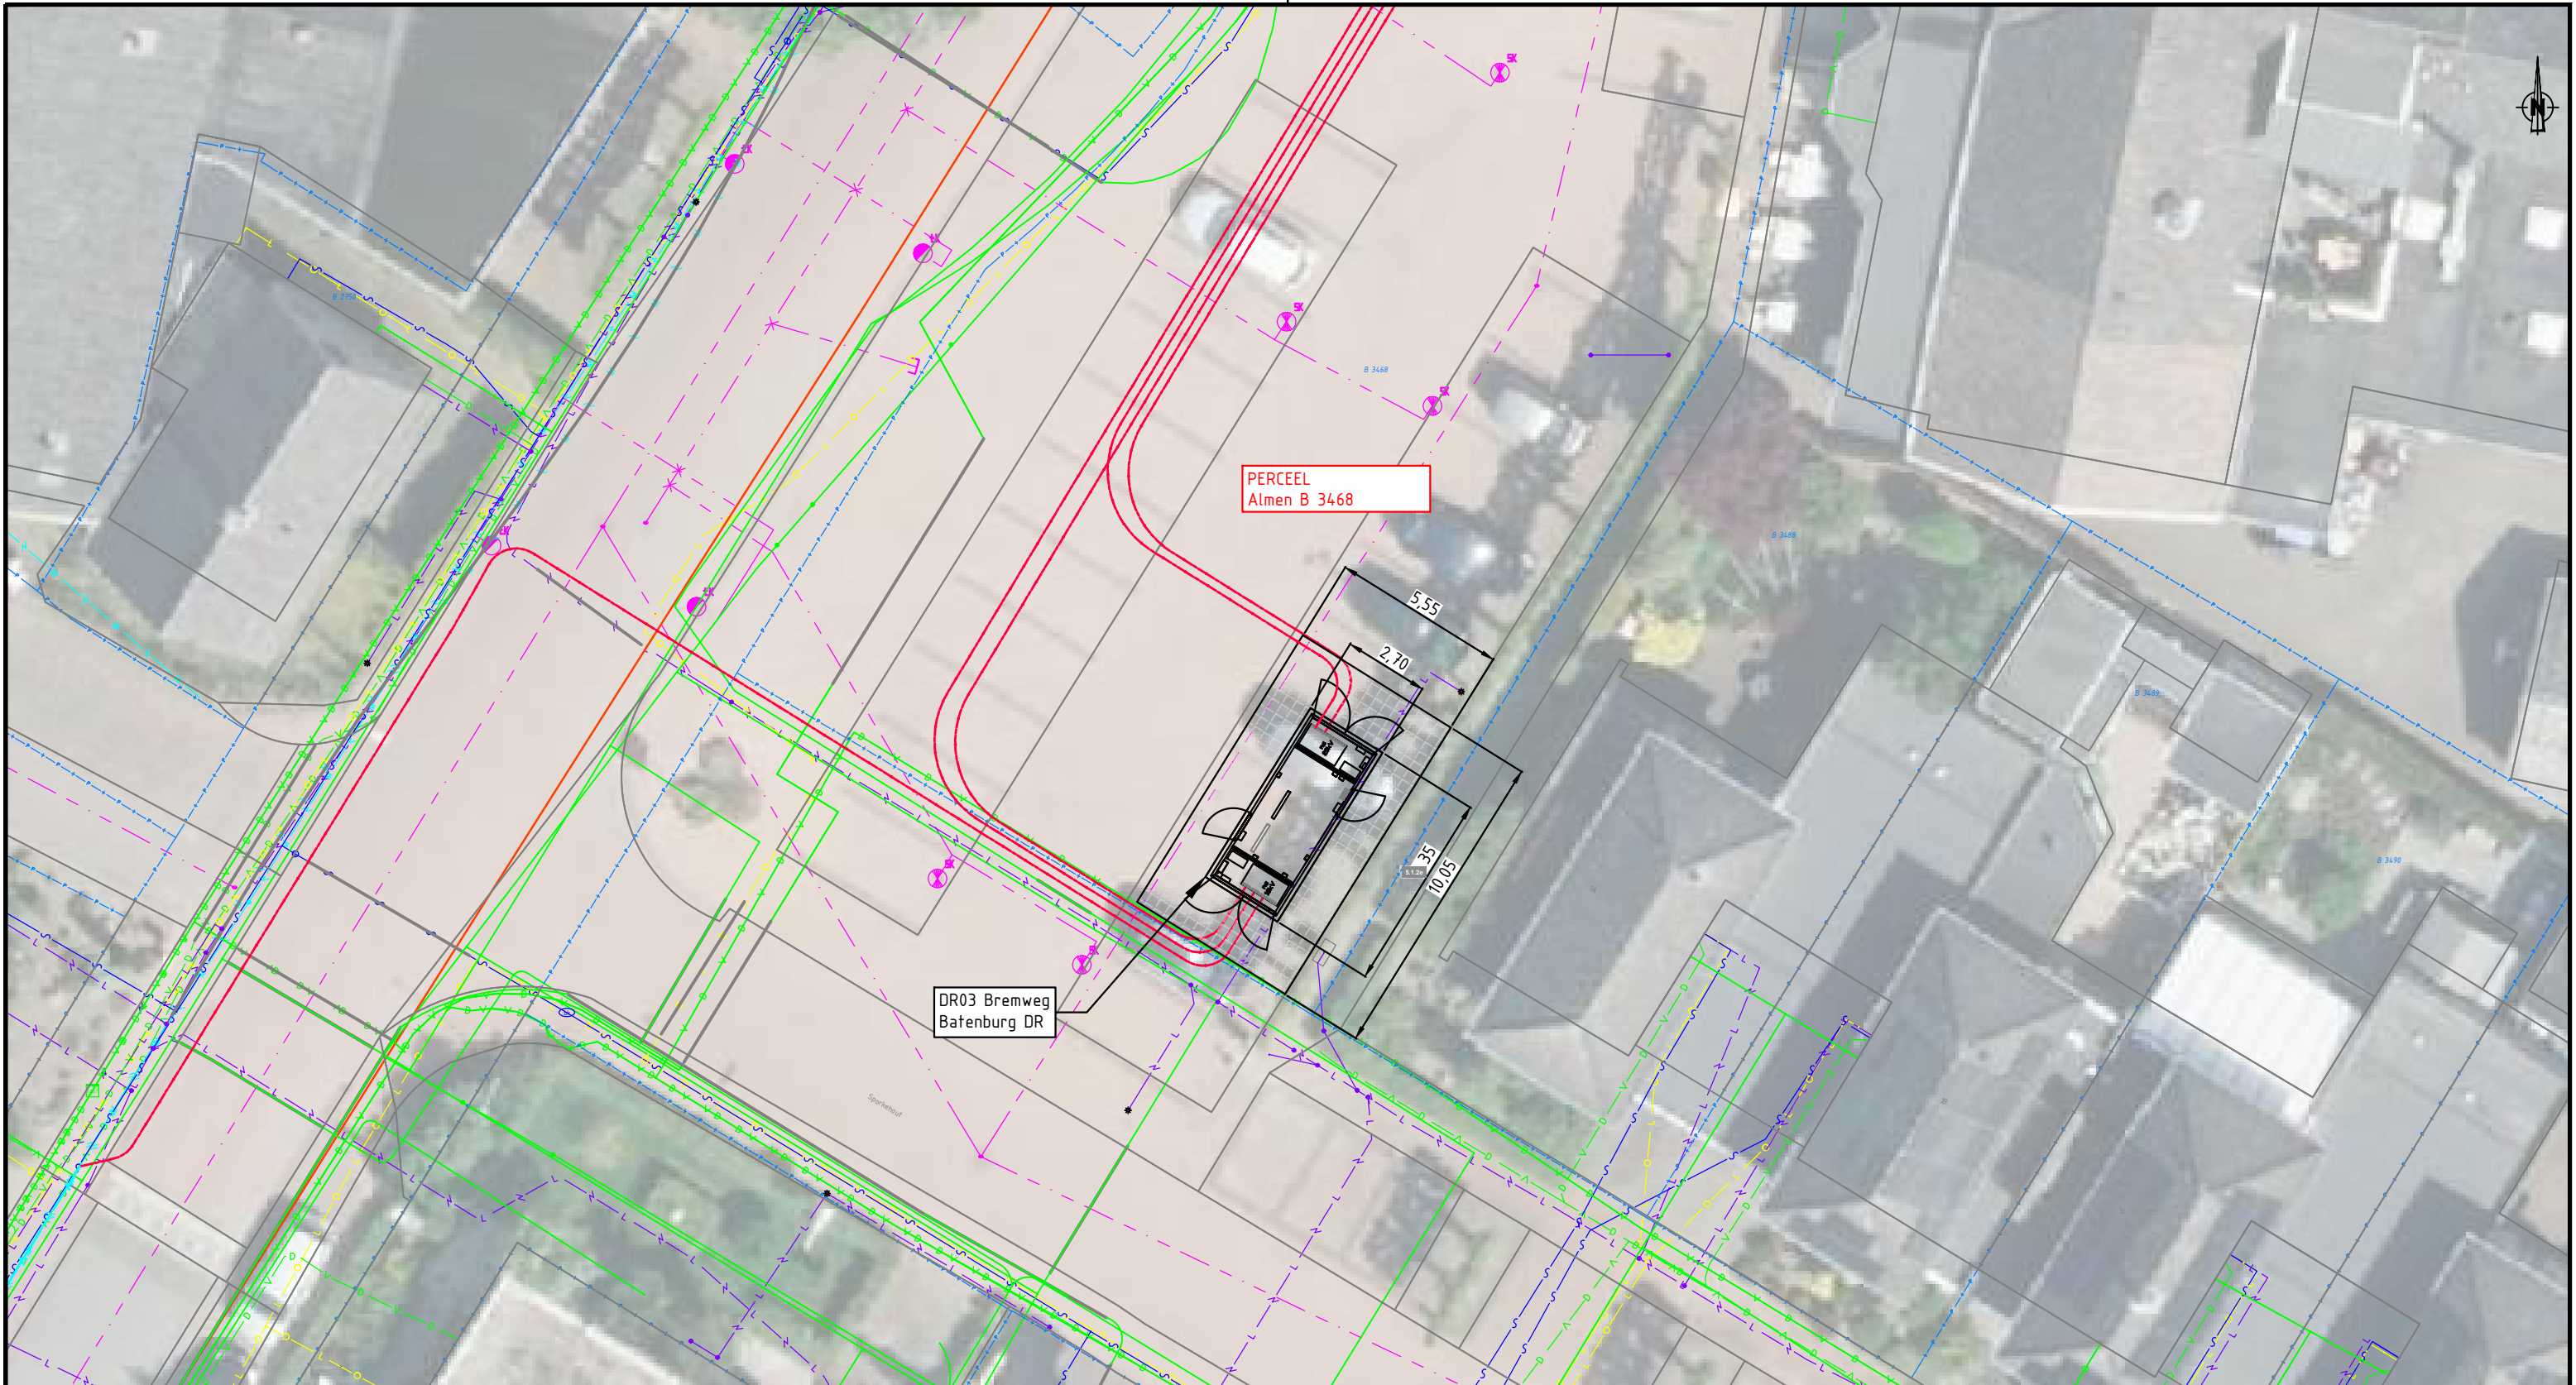

LEGENDA

	- Buisleiding gevaarlijke inhoud
	- ZHS
	- Landelijk hoogspanning
	- Hoogspanning
	- Datatransport
	- Middenspanning
	- Laagspanning
	- Gas hoge druk
	- Gas lage druk
	- Persriool
	- Riool (vrijverval)
	- Waterleiding
	- Warmte
	- Overig
	- Kadastrale grens
	- Tegelwerk
	- Circuit MS (Nieuw te leggen)
	- Circuit MS (Uit te nemen)
	- Circuit MS (Om te leggen)
	- HDD
	- Persing
	- Mantelbuis

ALLE VERMELDE MATEN ZIJN INDICATIEF, HIERAAN KUNNEN GEEN RECHTEN WORDEN ONTLEEND.

D				
C				
B				
A	Stationstekening concept	GvK		08-11-2024
Versie	Omschrijving	Get.	Gec.	Datum

NuGelre - Achterhoek Harfsen

Netverzwaring Casenr. 0307423
DR-tekening 03 Bremweg

Projectcode: EWE24036	Tekeningnummer: EWE24036-MS-VO-DR03
Fase: VO	Status: Concept

Ede-Wageningen Engineering BV
Molenstraat 206
6712 CX EDE
www.ew-engineering.nl
info@ew-engineering.nl

Formaat: A3	Schaal: 1:200	Blad: 1 van 1	Rev.: A
----------------	------------------	------------------	------------

Legenda toegepaste uitzonderingsgrondslagen

In dit document zijn gegevens definitief geanonimiseerd op grond van:

Wet	Artikel	Omschrijving	Pagina's
Wet open overheid	Art. 5.1 lid 2 sub e	De eerbiediging van de persoonlijke levenssfeer	1