




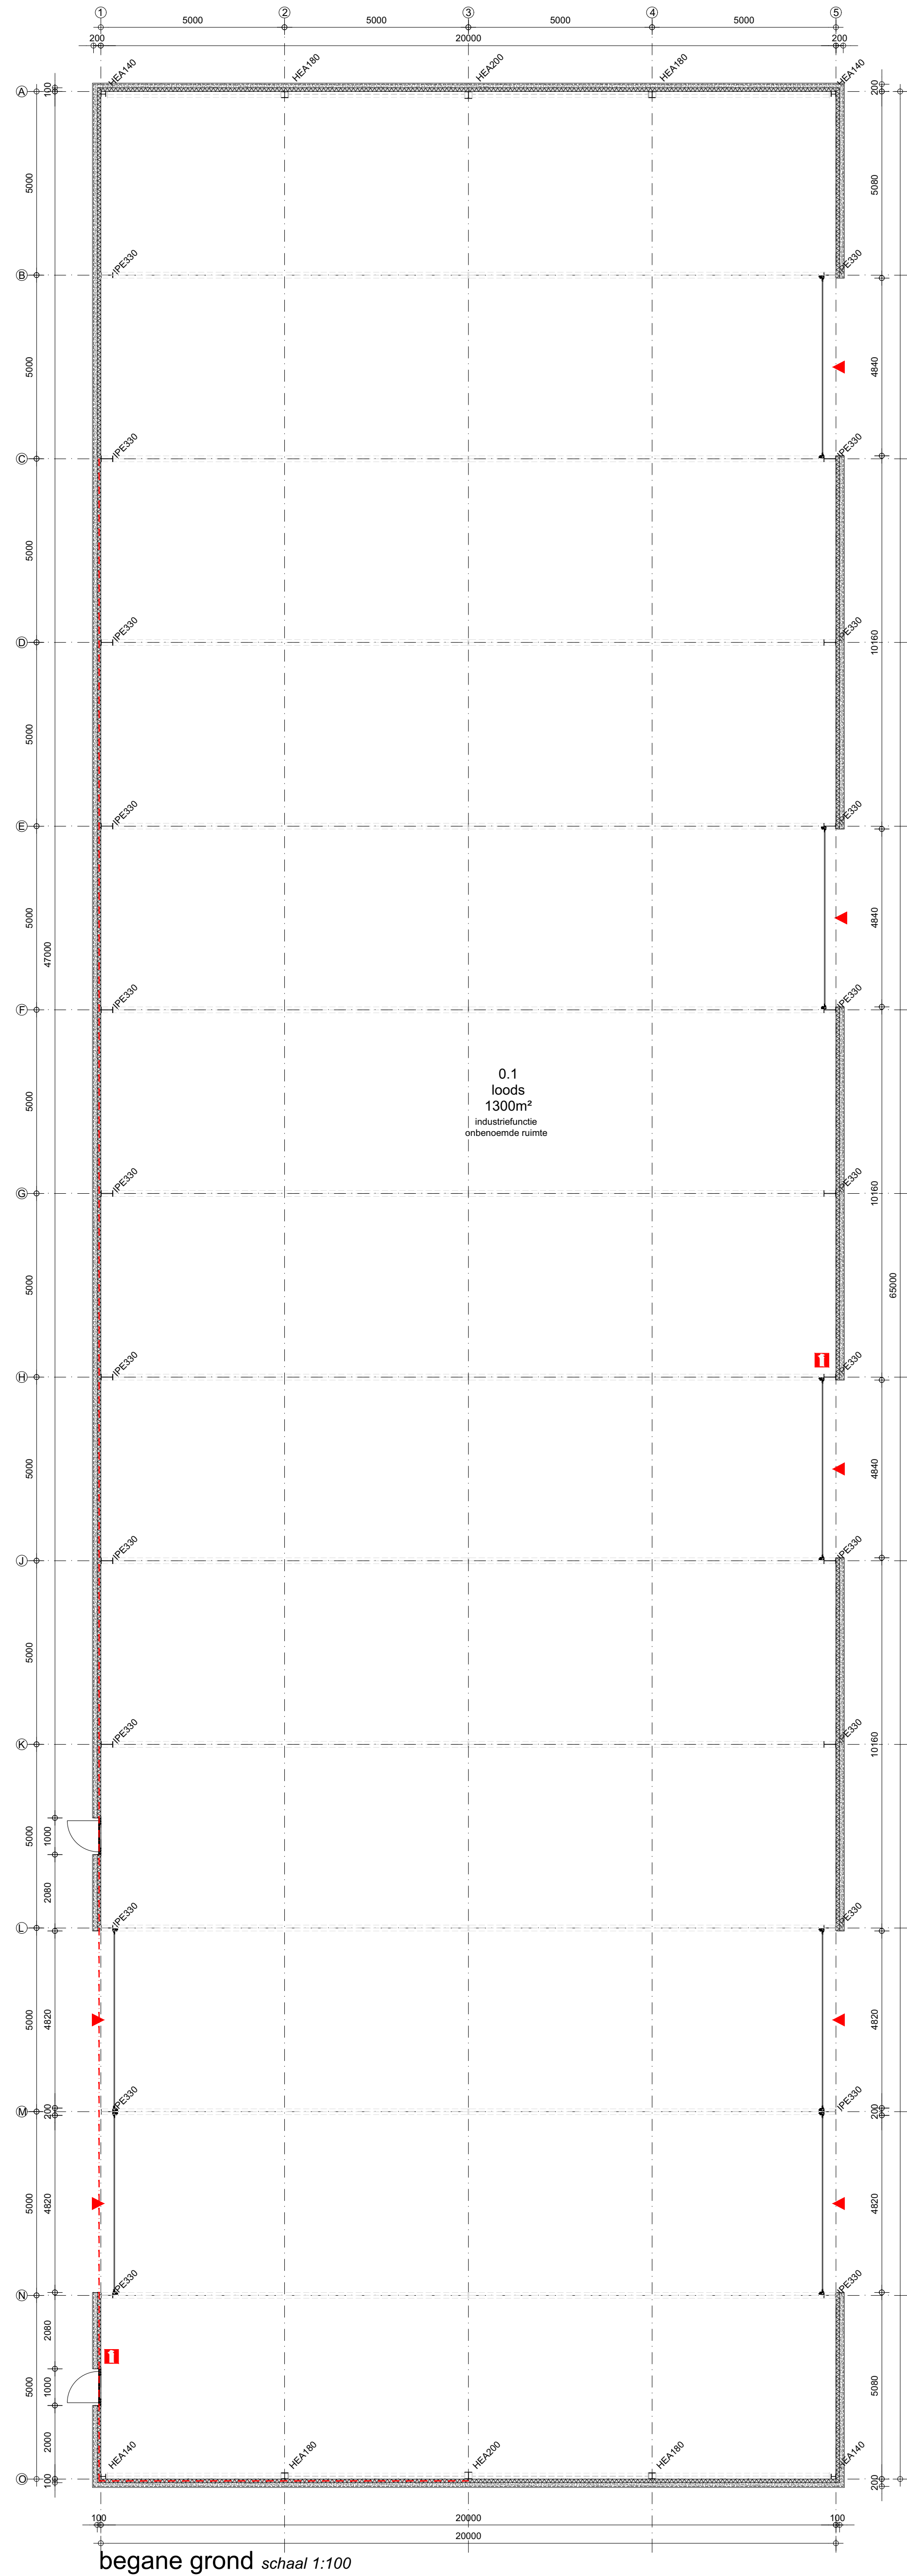


begane grond schaal 1:100

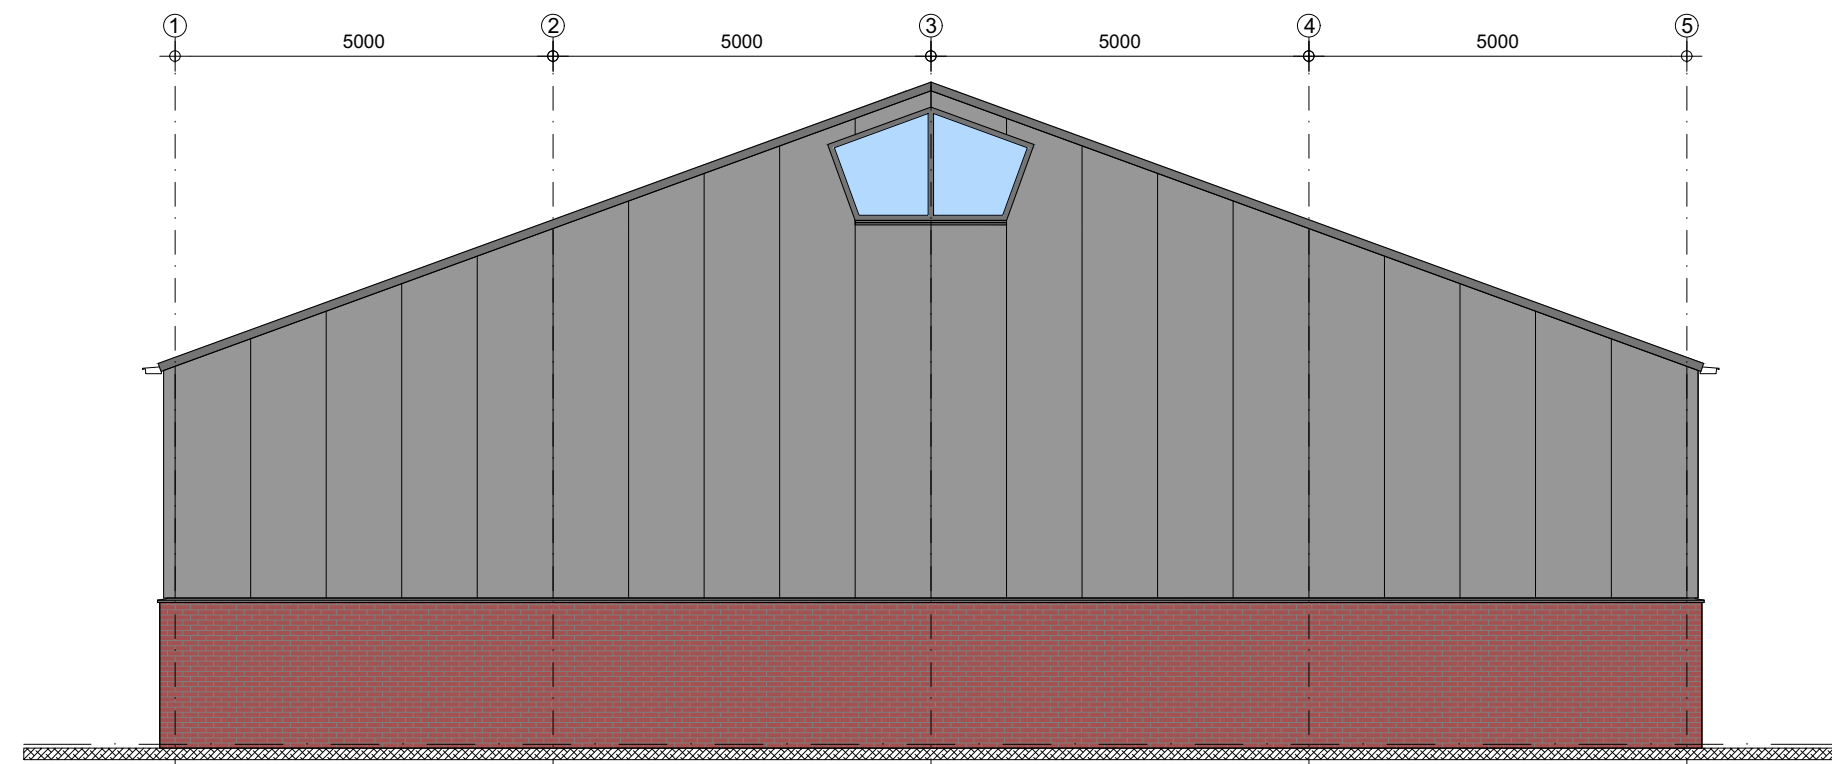


voorgevel schaal 1:100

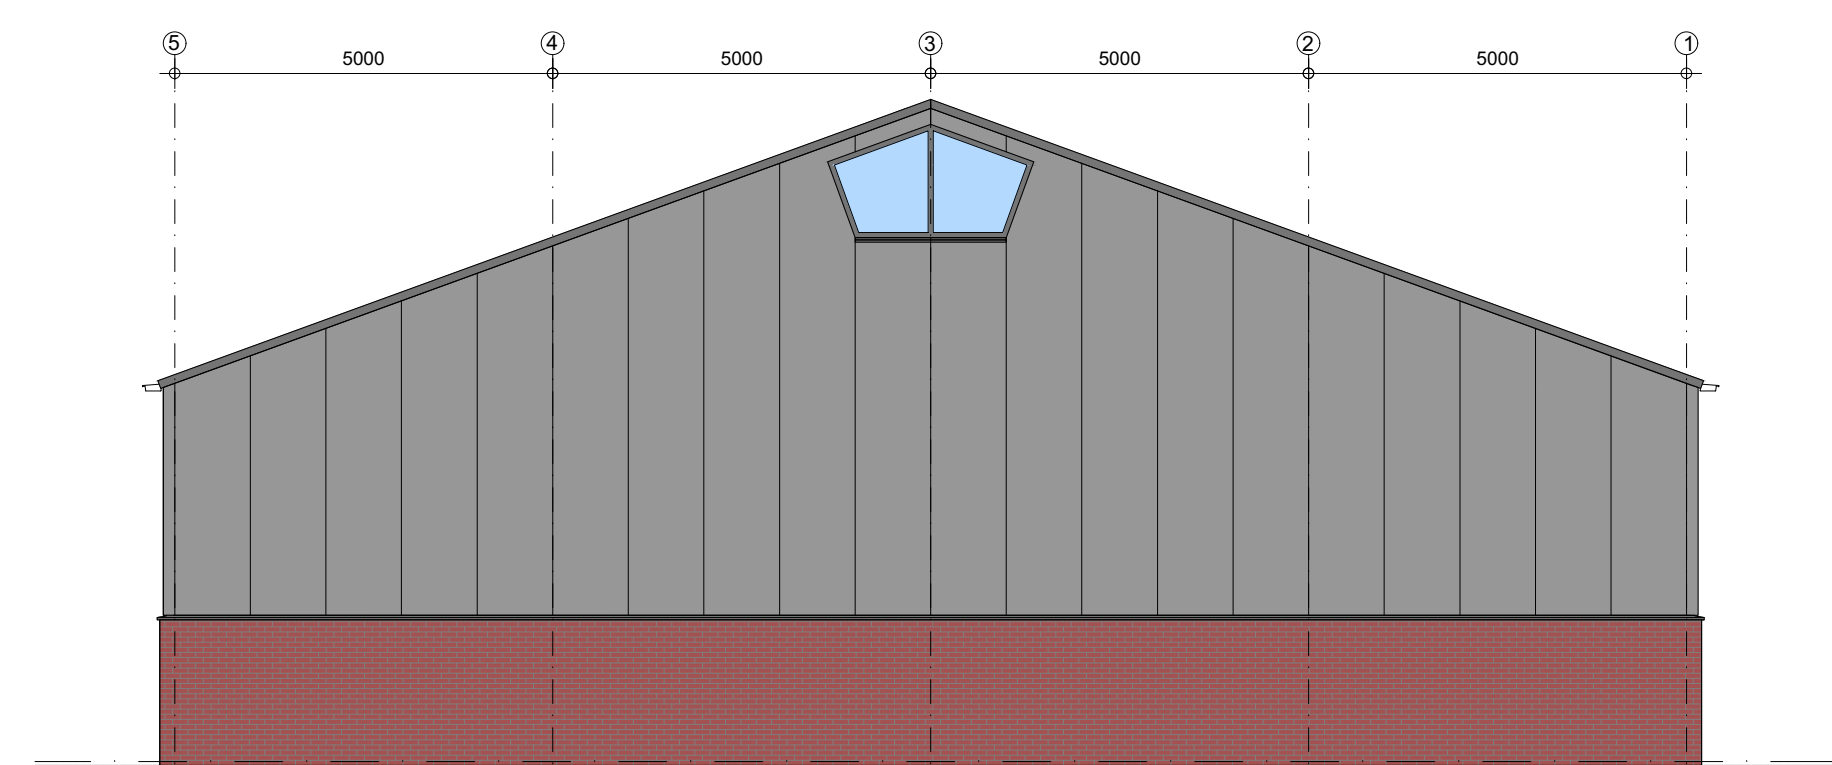


achtergevel schaal 1:100

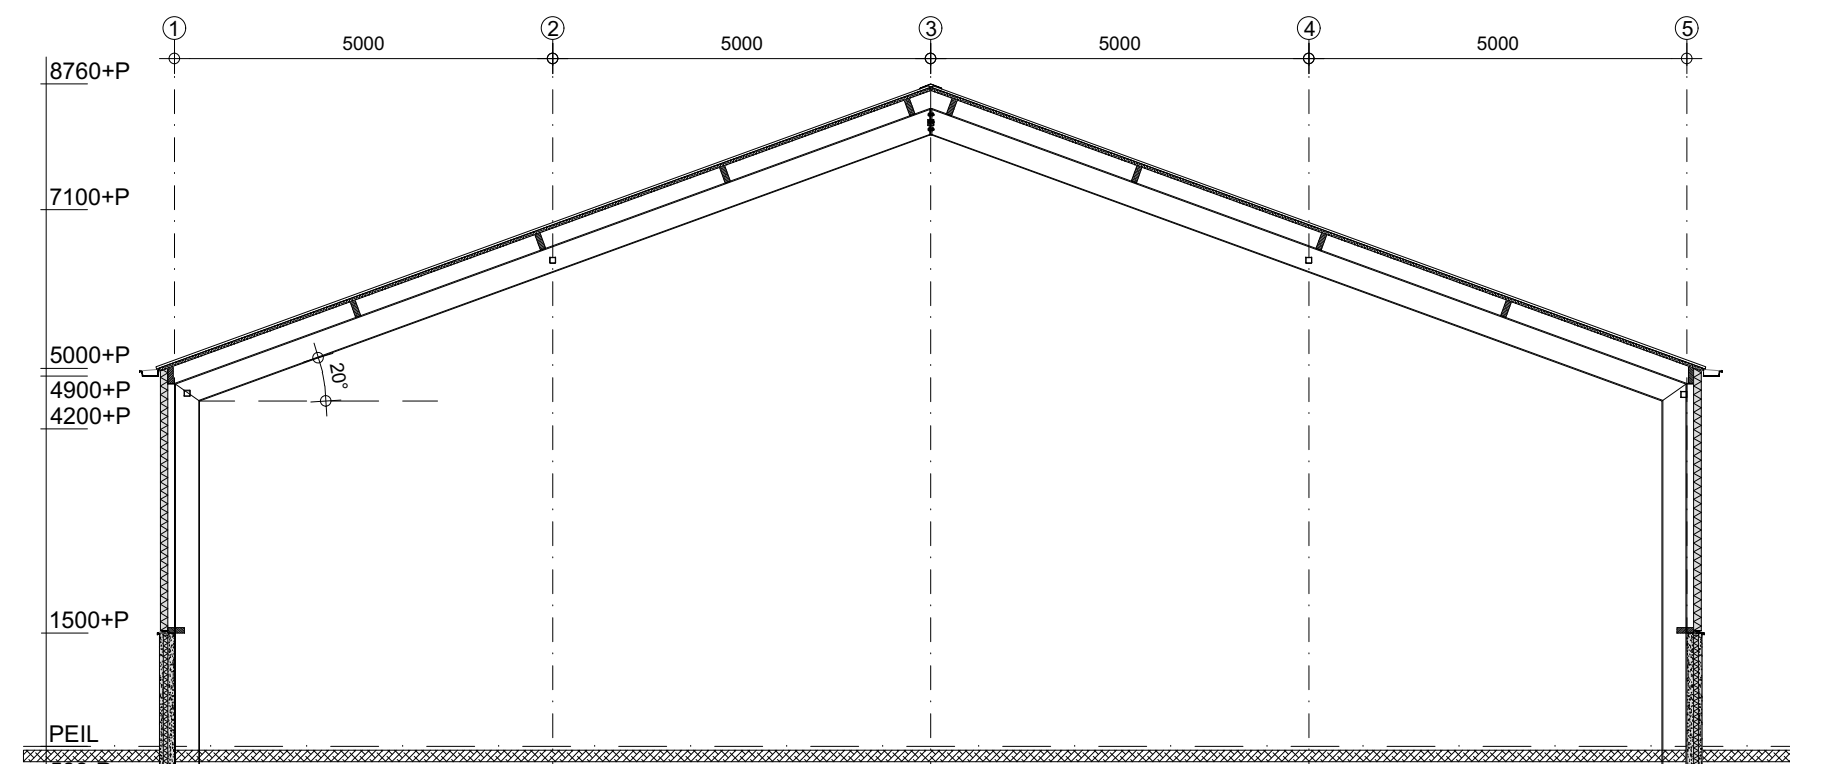


doorsnede A schaal 1:100

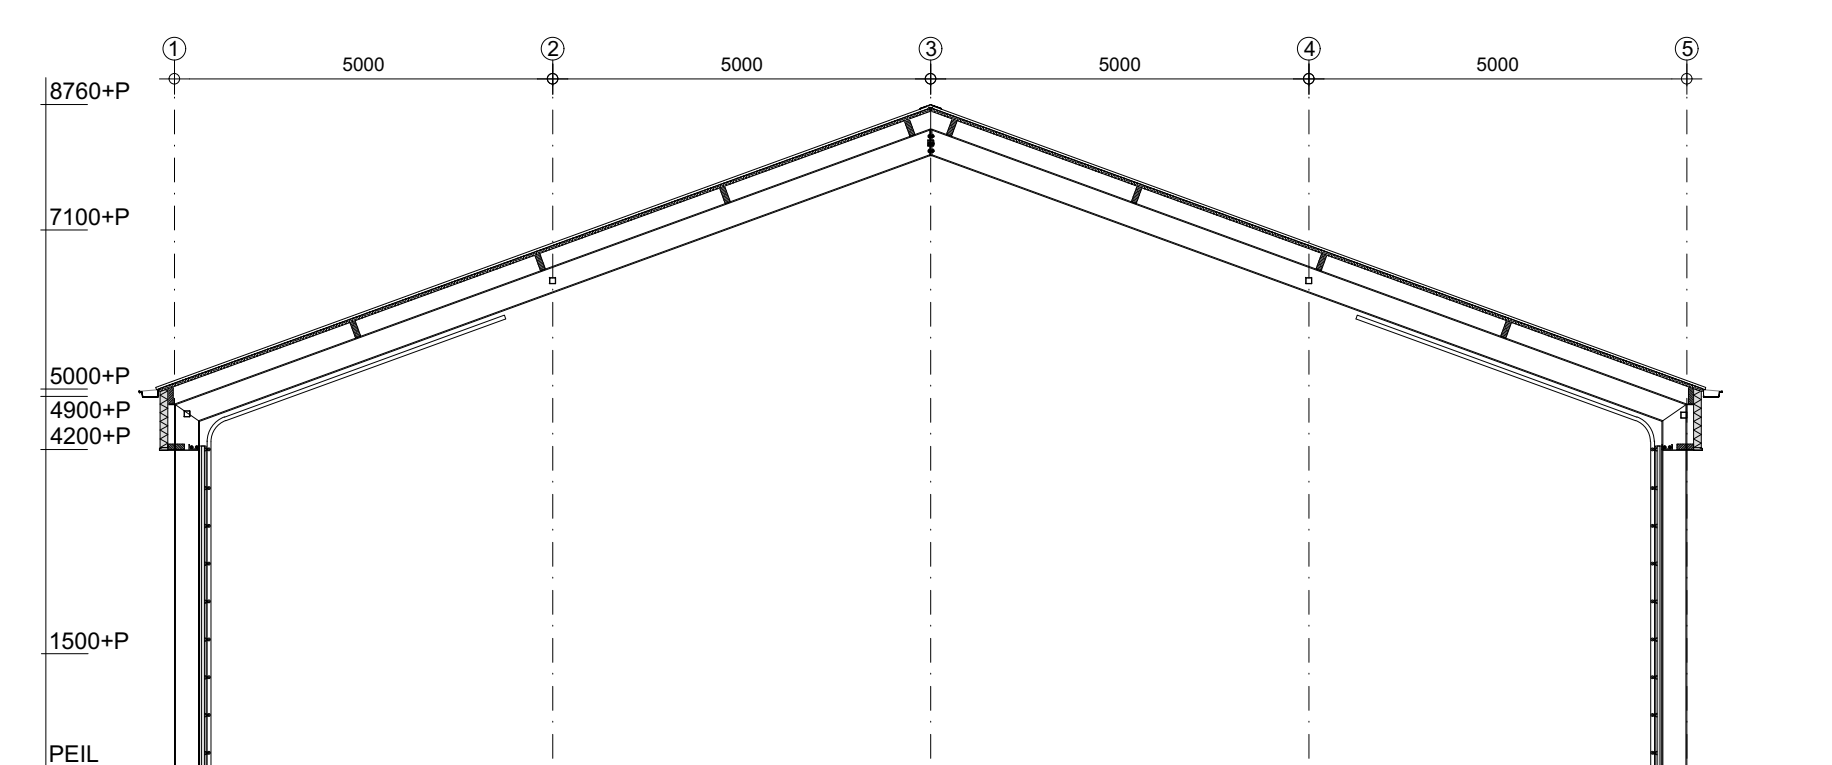


doorsnede B schaal 1:100

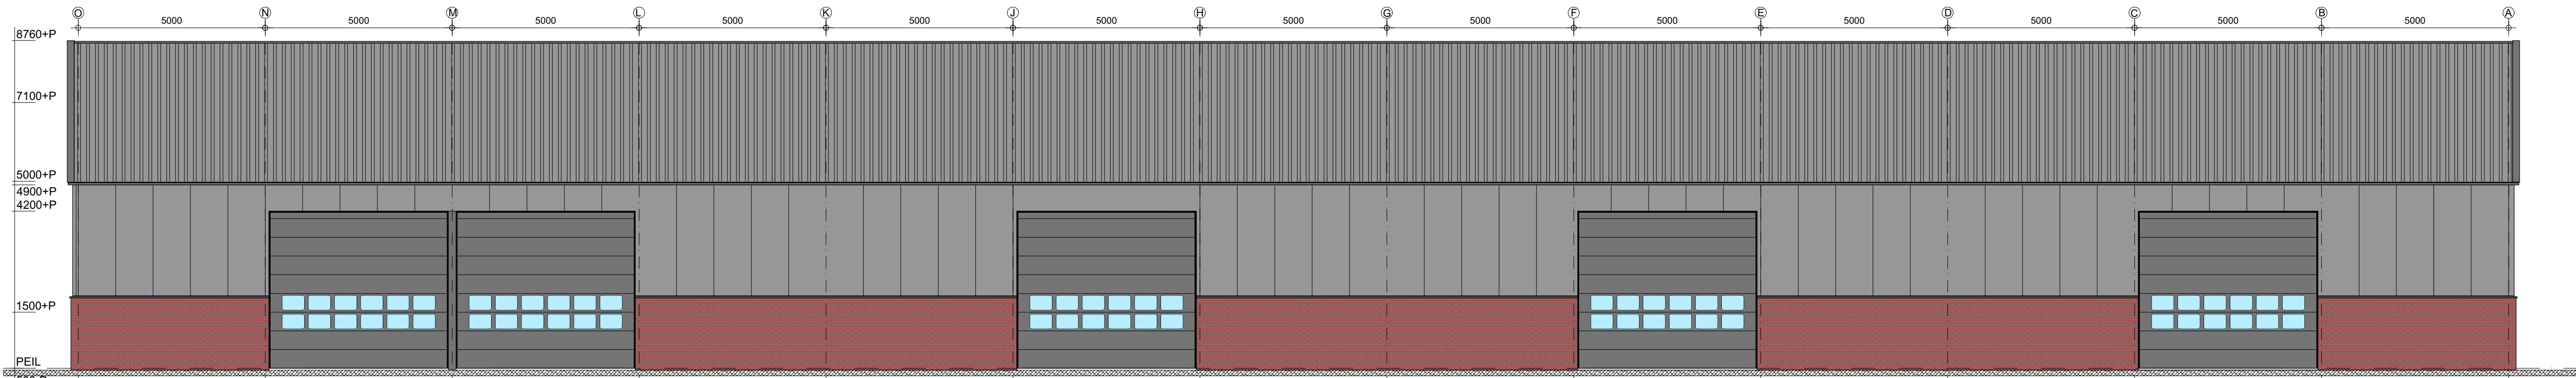


rechter zijgevel schaal 1:100

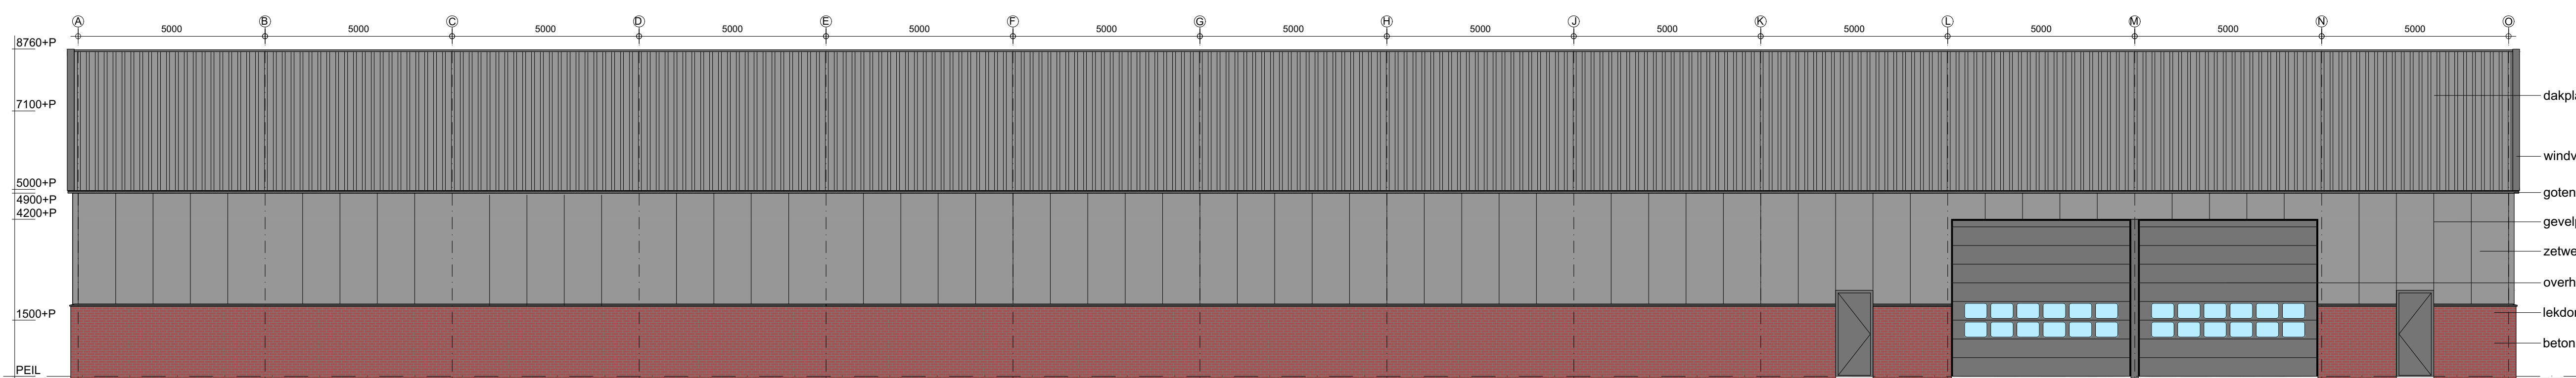

linker zijgevel schaal 1:100

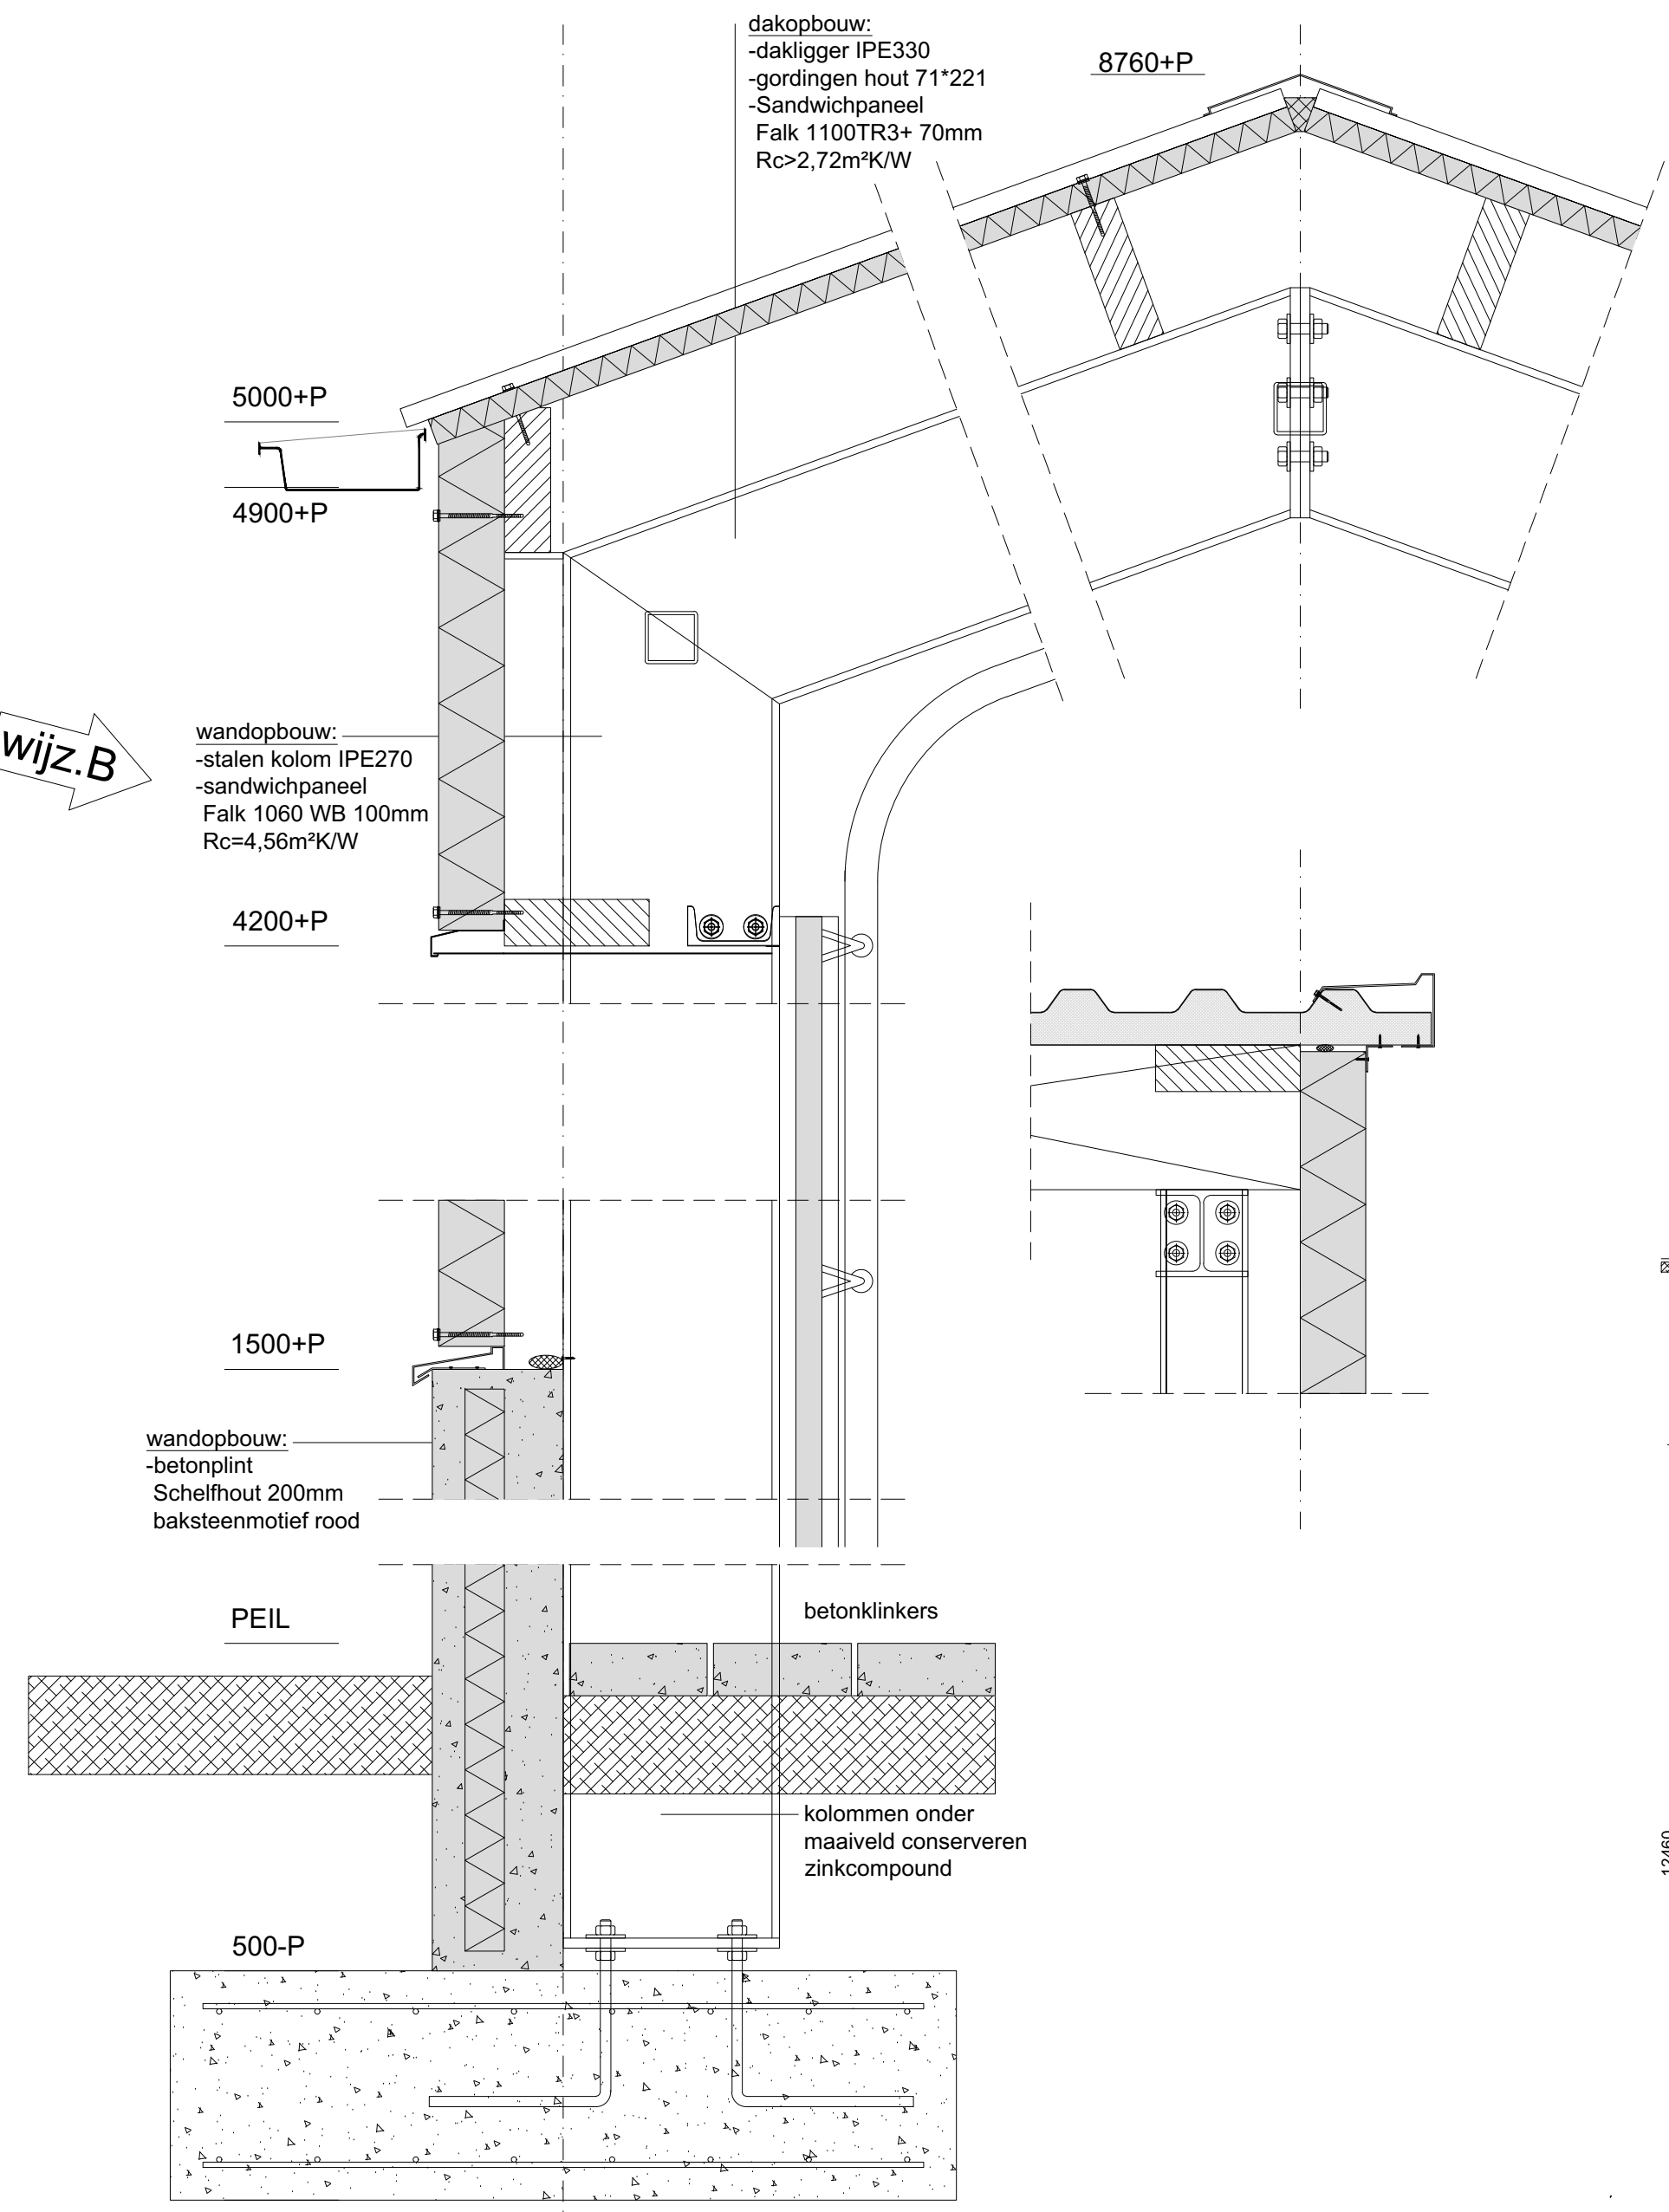

details schaal 1:10

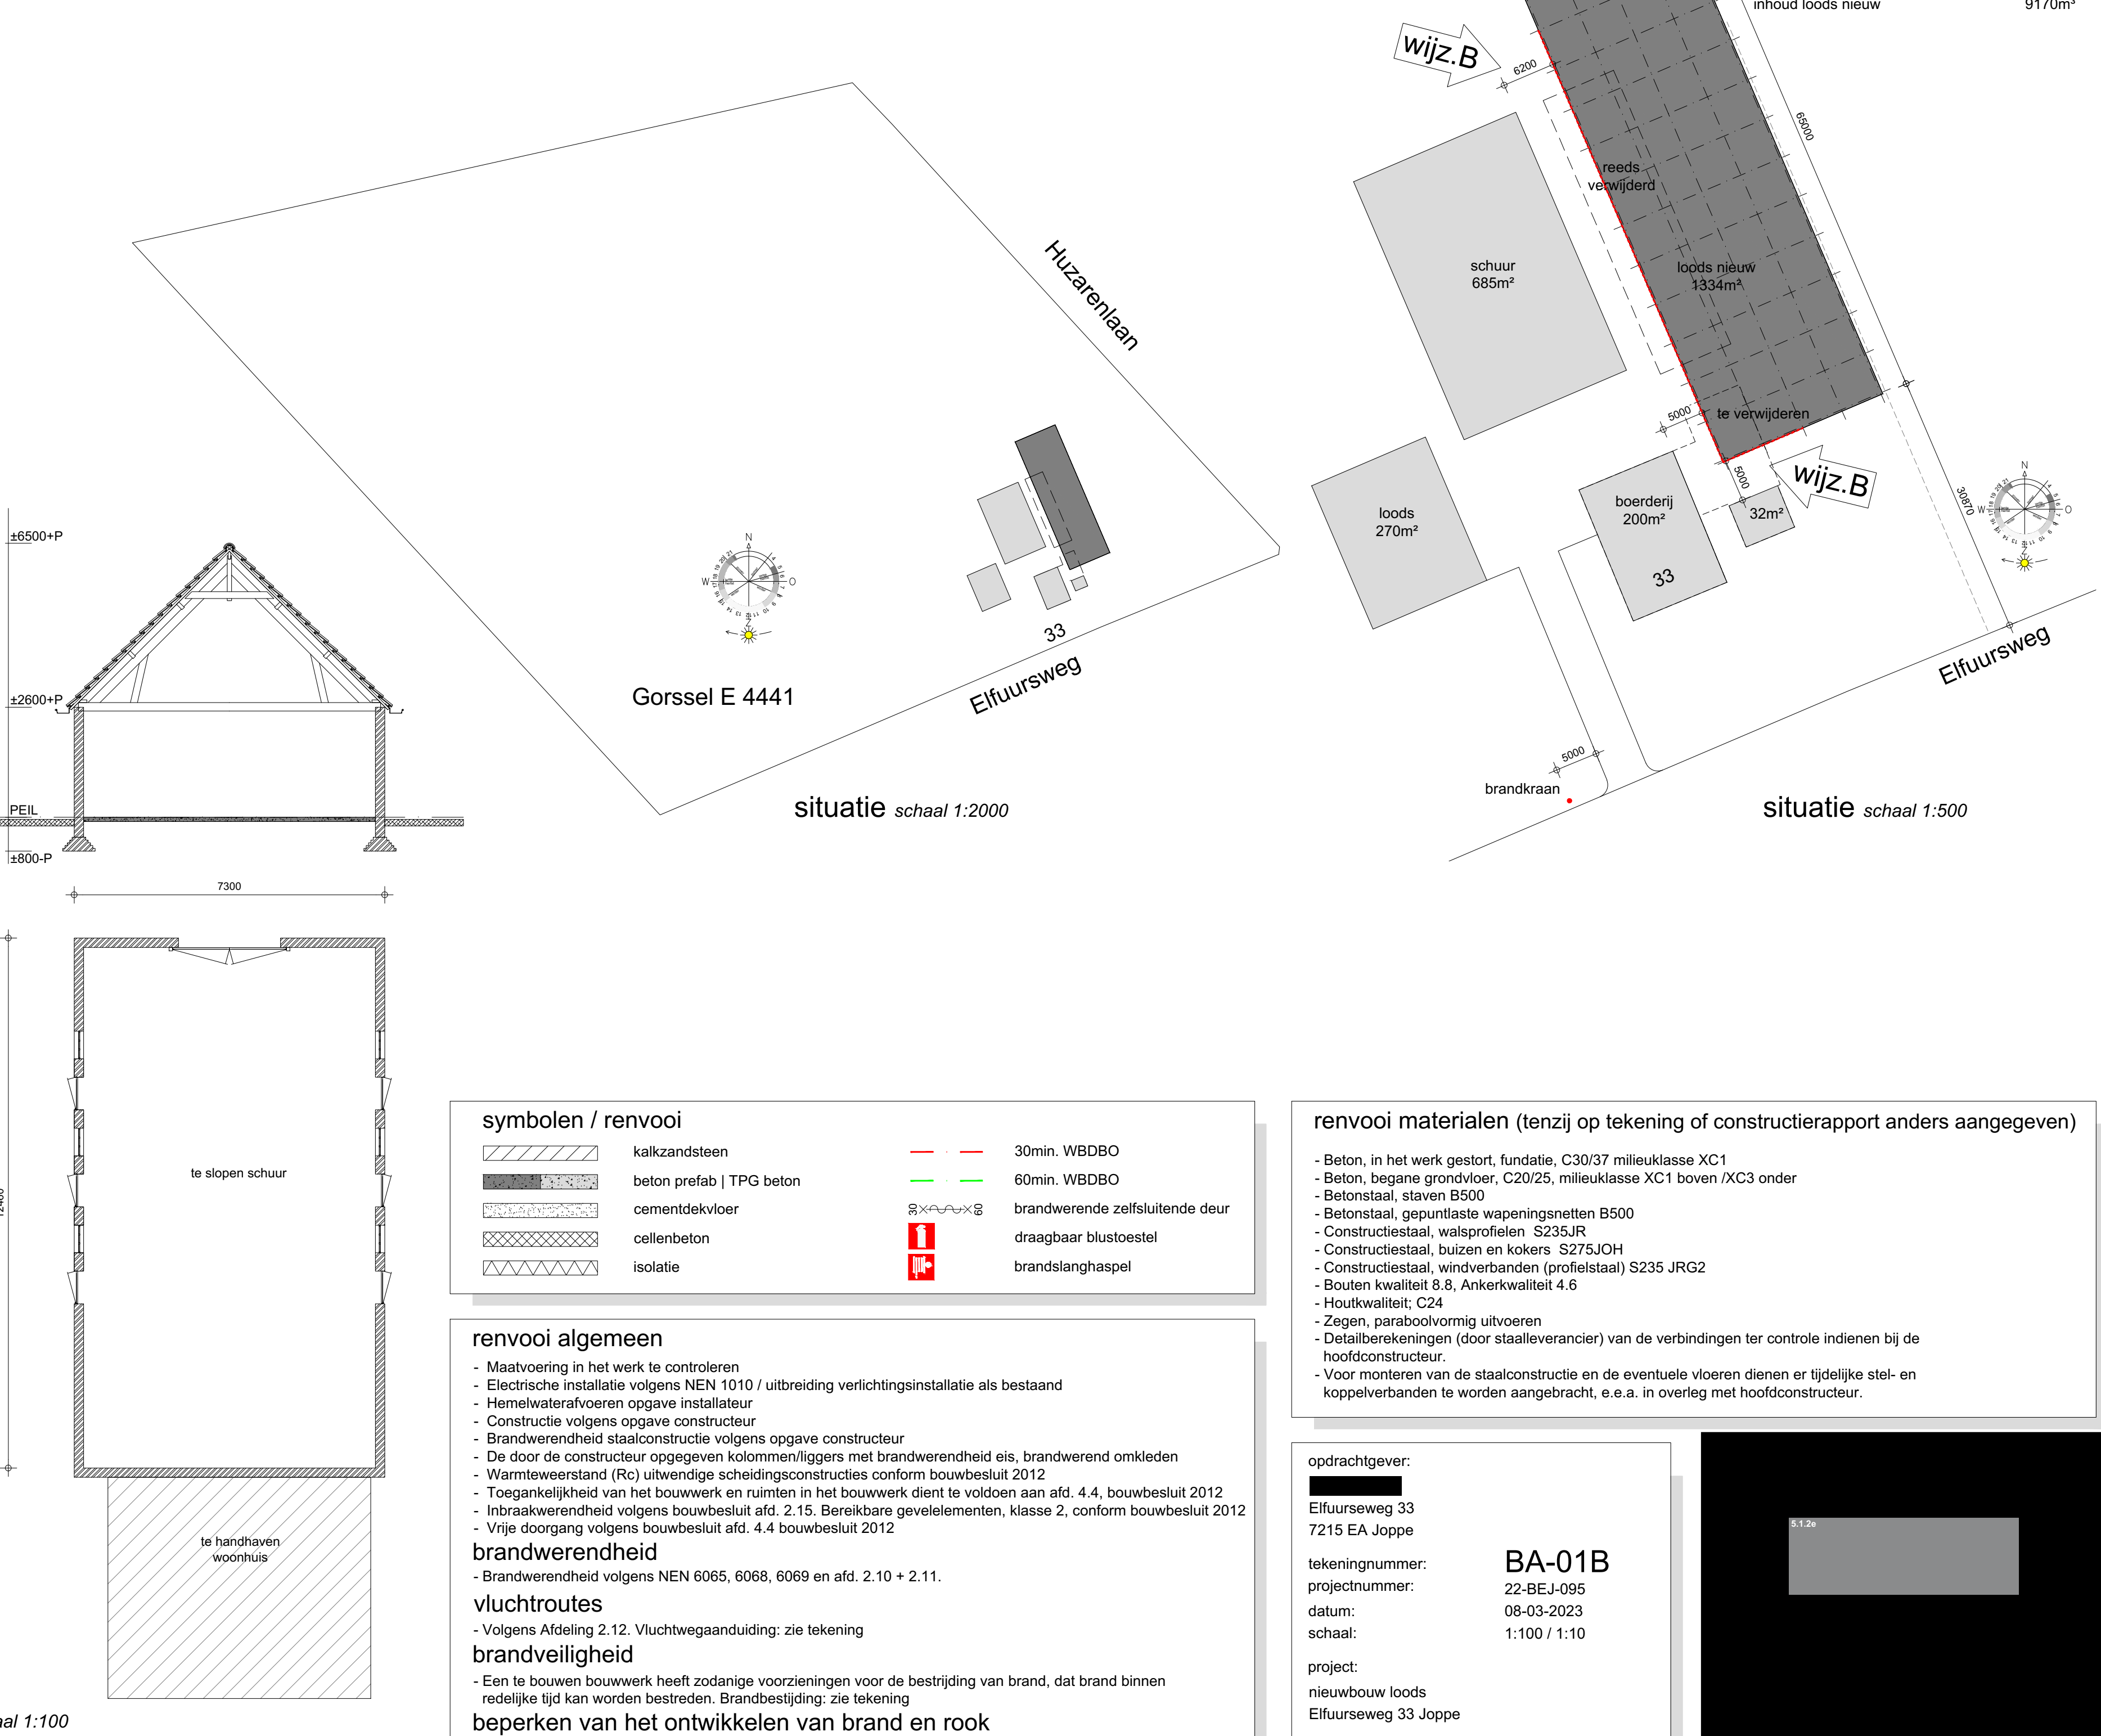

symbolen / renvoi	
	kalkzandsteen
	beton prefab
	cementdekvloer
	cellenbeton
	isolatie
	30min. WBDBO
	60min. WBDBO
	brandwerende zelfsluitende deur
	draagbaar blusstelsel
	brandslanghaspel

renvoi algemeen

- Maatvoering in het werk te controleren
- Elektrische installatie volgens NEN 1010 / uitbreiding verlichtingsinstallatie als bestaand
- Hemelwaterafvoeren opgeve installateur
- Constructie volgens opgeve constructeur
- Brandwerendheid staalconstructie volgens opgeve constructeur
- De door de constructeur opgegeven kolommenliggers met brandwerendheid eis, brandwerend omkleden
- Warmteweerstand (Rc) uitwendige scheidingen conform bouwbesluit 2012
- Toegankelijkheid van het bouwwerk en ruimten in het bouwwerk dient te voldoen aan afd. 4.4, bouwbesluit 2012
- Intraakwerendheid volgens bouwbesluit afd. 2.15. Bereikbare gevelelementen, klasse 2, conform bouwbesluit 2012
- Vrije doorgang volgens bouwbesluit afd. 4.4 bouwbesluit 2012

brandwerendheid

- Brandwerendheid volgens NEN 6085, 6086, 6069 en afd. 2.10 + 2.11.

vluchtroutes

- Volgens Afdeling 2.12. Vluchtweg aanduiding: zie tekening

brandveiligheid

- Een te bouwen bouwwerk heeft zodanige voorzieningen voor de bestrijding van brand, dat brand binnen redelijke tijd kan worden bestreden. Brandbestrijding: zie tekening

bepermen van het ontwikkelen van brand en rook

- constructieonderdelen voldoen aan de gestelde brandklassen artikel 2.67, 2.68, 2.69, 2.72
- bovenzijde dak is niet brandgevaarlijk conform artikel 2.71

renvoi materialen (tenzij op tekening of constructierapport anders aangegeven)

- Beton, in het werk gestort, fundatie, C30/37 milieuklasse XC1
- Beton, begane grondvloer, C20/25, milieuklasse XC1 boven AC3 onder
- Betonstaal, slaven B500
- Betonstaal, gepuntaste wapeningnietten B500
- Constructiestaal, walsprofielen S235JR
- Constructiestaal, buizen en kokers S275JRH
- Constructiestaal, windverbanden (profielstaal) S235 JRG2
- Bouten kwaliteit 8.8, Ankerkwaliteit 4.6
- Houfkwallet, CZ4
- Zagen, parabolvormig uitvoeren
- Detailberekeningen (door staalverancier) van de verbindingen ter controle indien bij de hoofdconstructeur.
- Voor monteren van de staalconstructie en de eventuele vloeren dienen er tijdelijke stel- en koppelverbanden te worden aangebracht, e.e.a. in overleg met hoofdconstructeur.

opdrachtgever:
Eiluurweg 33
7215 EA Joppe

tekeningnummer:
22-BE-J-095

projectnummer:
08-03-2023

schaal:
1:100 / 1:10

project:
nieuwbouw loods
Eiluurweg 33 Joppe

BA-01B

Legenda toegepaste uitzonderingsgrondslagen

In dit document zijn gegevens definitief geanonimiseerd op grond van:

Wet	Artikel	Omschrijving	Pagina's
Wet open overheid	Art. 5.1 lid 2 sub e	De eerbiediging van de persoonlijke levenssfeer	1