


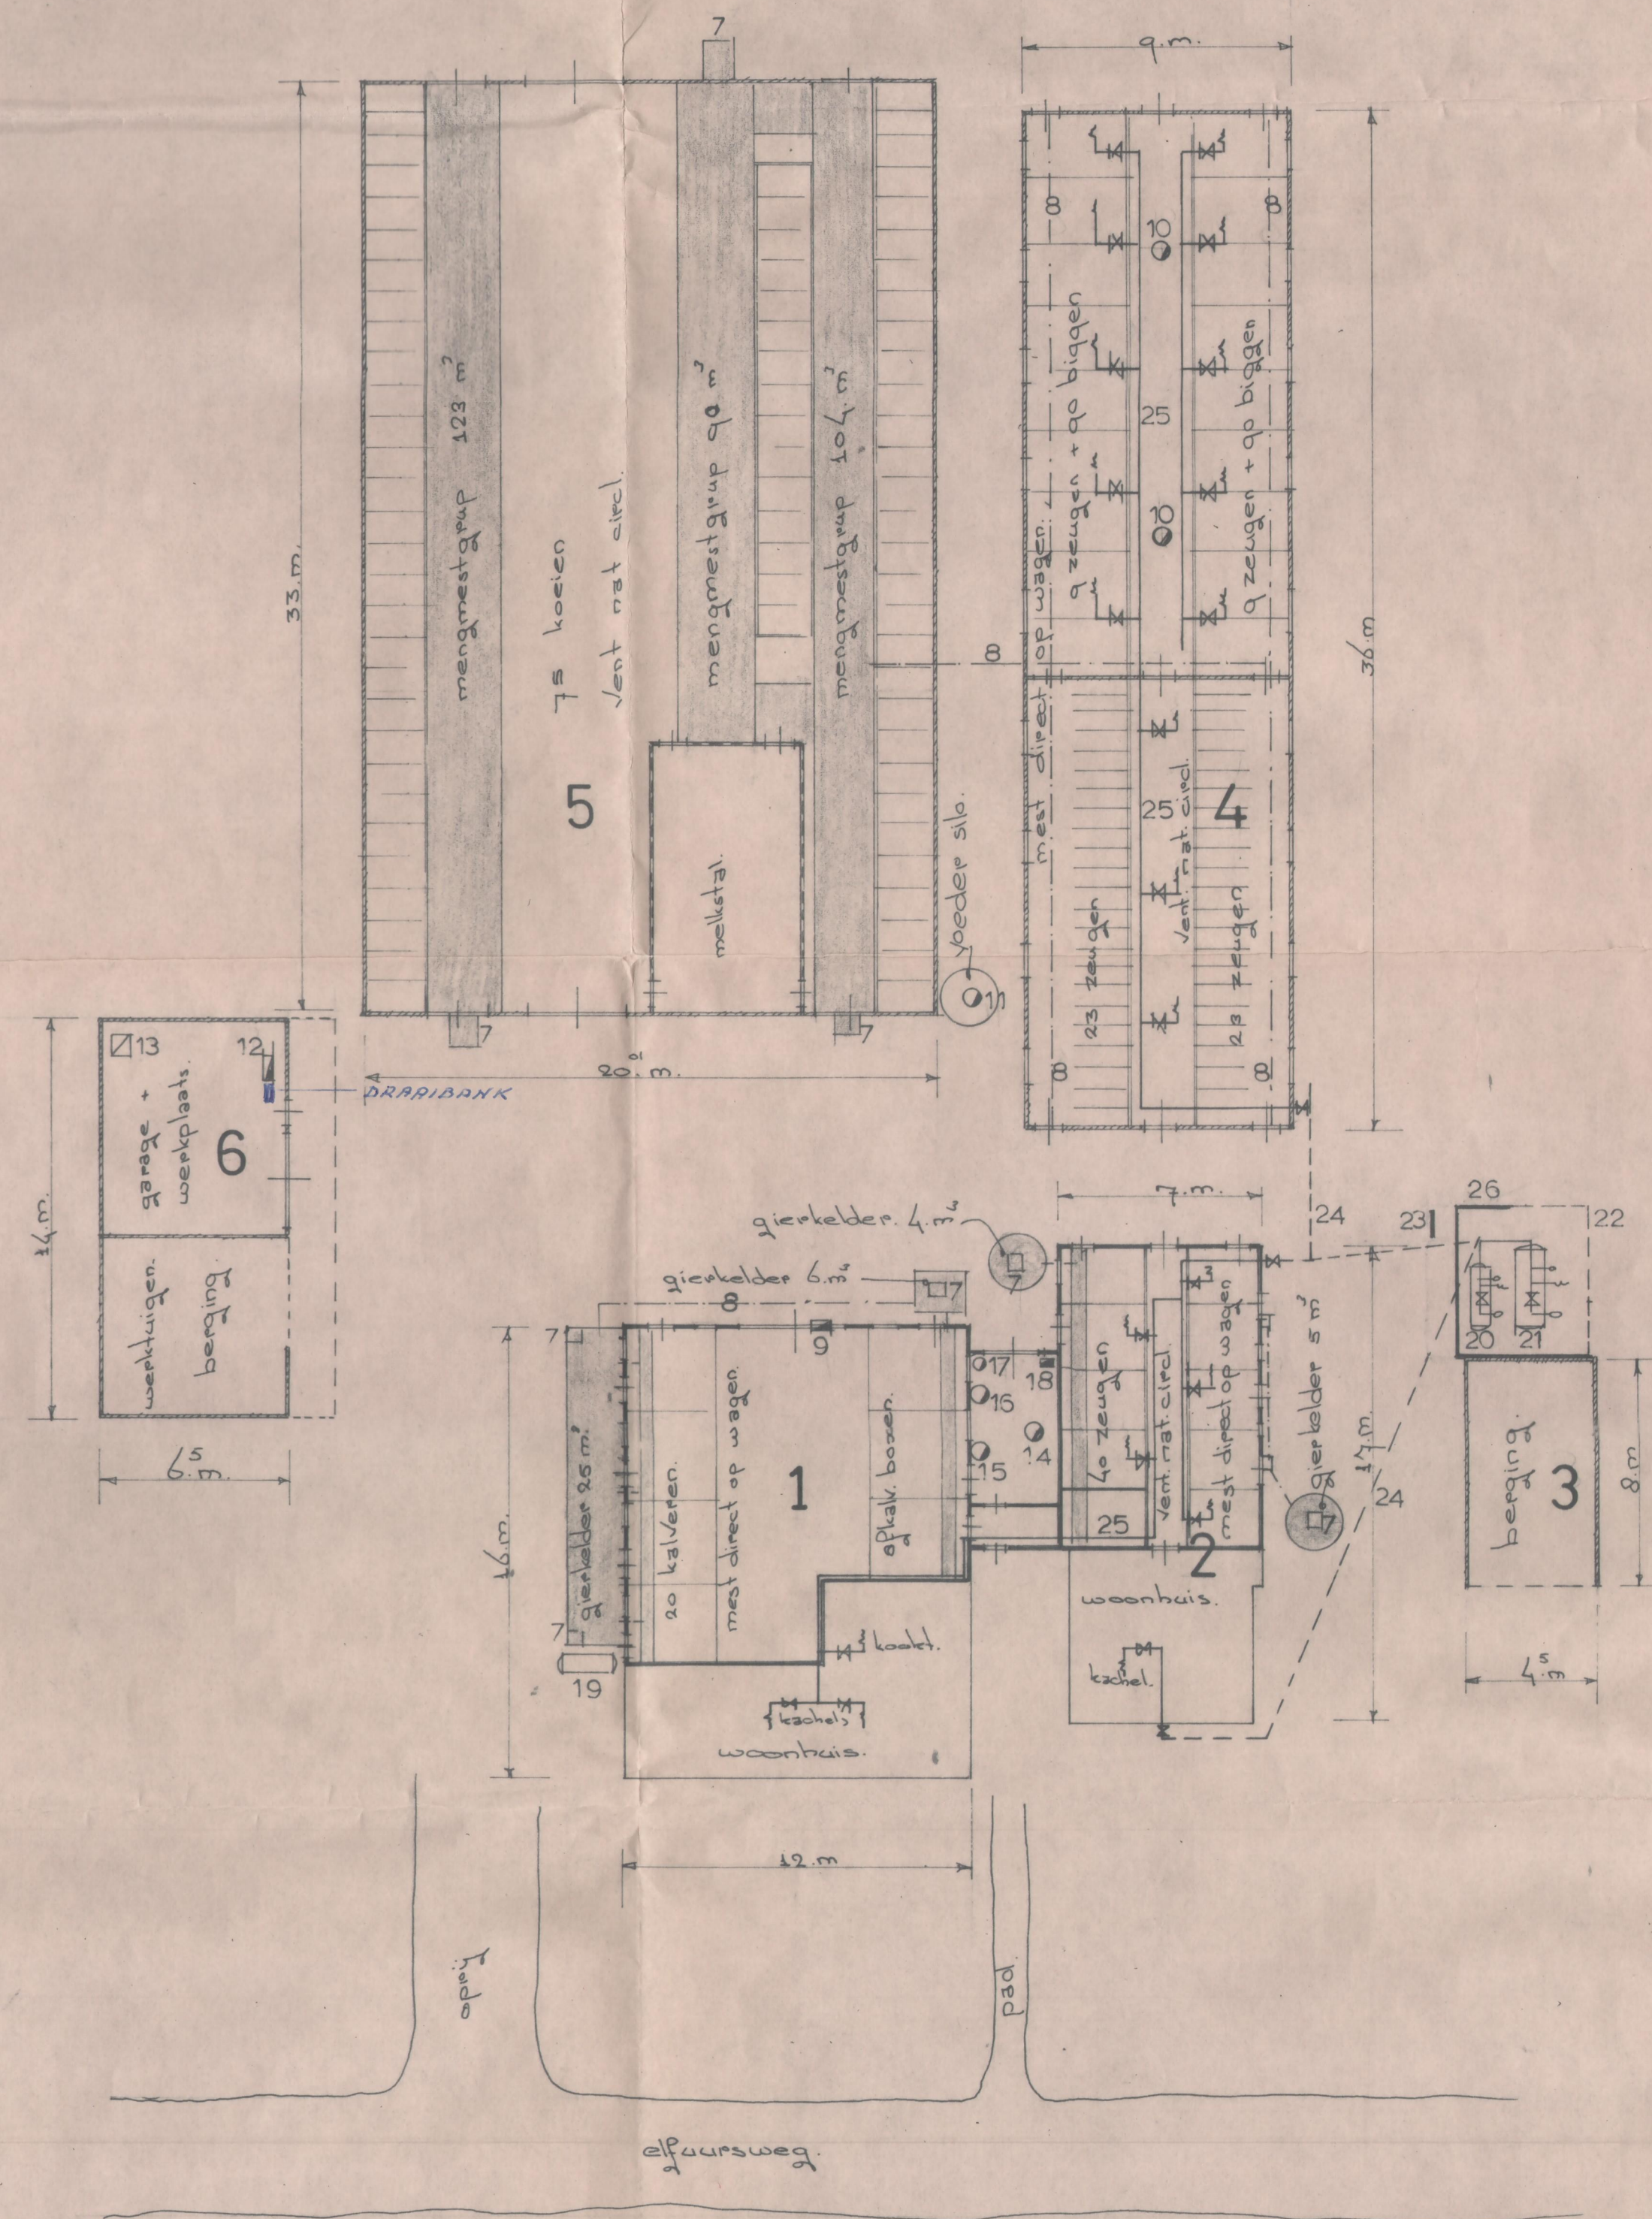


APPENDAGES

- afsluiter.
- drakbegrenzer
- manometer.

RENVOL

- wanden: steen. dakbedekking: pannen.
- " : steen+hout " : pannen.
- " : hout. " : a.b.c. golfplaten.
- " : hout. " : a.b.c. golfplaten.
- " : hout. " : a.b.c. golfplaten.
- " : hout. " : pannen.
- pompput.
- gierafoerleiding.
- ventilator. 0,4 p.k. (uitblaashoogte 2 m + m.v.)
- ventilator. 0,3 p.k. (uitblaashoogte 4 m + m.v.)
- vijzelinstallatie. 0,33 p.k.
- compressor. 1 p.k.
- lasapparaat. 160 amp.
- roerinstallatie. 0,75 p.k.
- melkpomp. 0,75 p.k.
- vacuumpomp. 3 p.k.
- spoelininstallatie. 0,25 p.k.
- koelaggregaat. 4,5 p.k.
- bouwendse diesel olie tank. 1200 ltr.
- propaangastank. 1120 ltr. (volgens bijlage)
- propaangastank. 1800 ltr. (volgens bijlage)
- afrostering 1 m hoog en 1,5 m uit tank.
- boord "open oever en roken verboden"
- leiding naar verbruikspunten tableen H. 20/16.
- leiding naar verbruikspunten gegalv. staal. 5/8"
- brandscherm/muur.

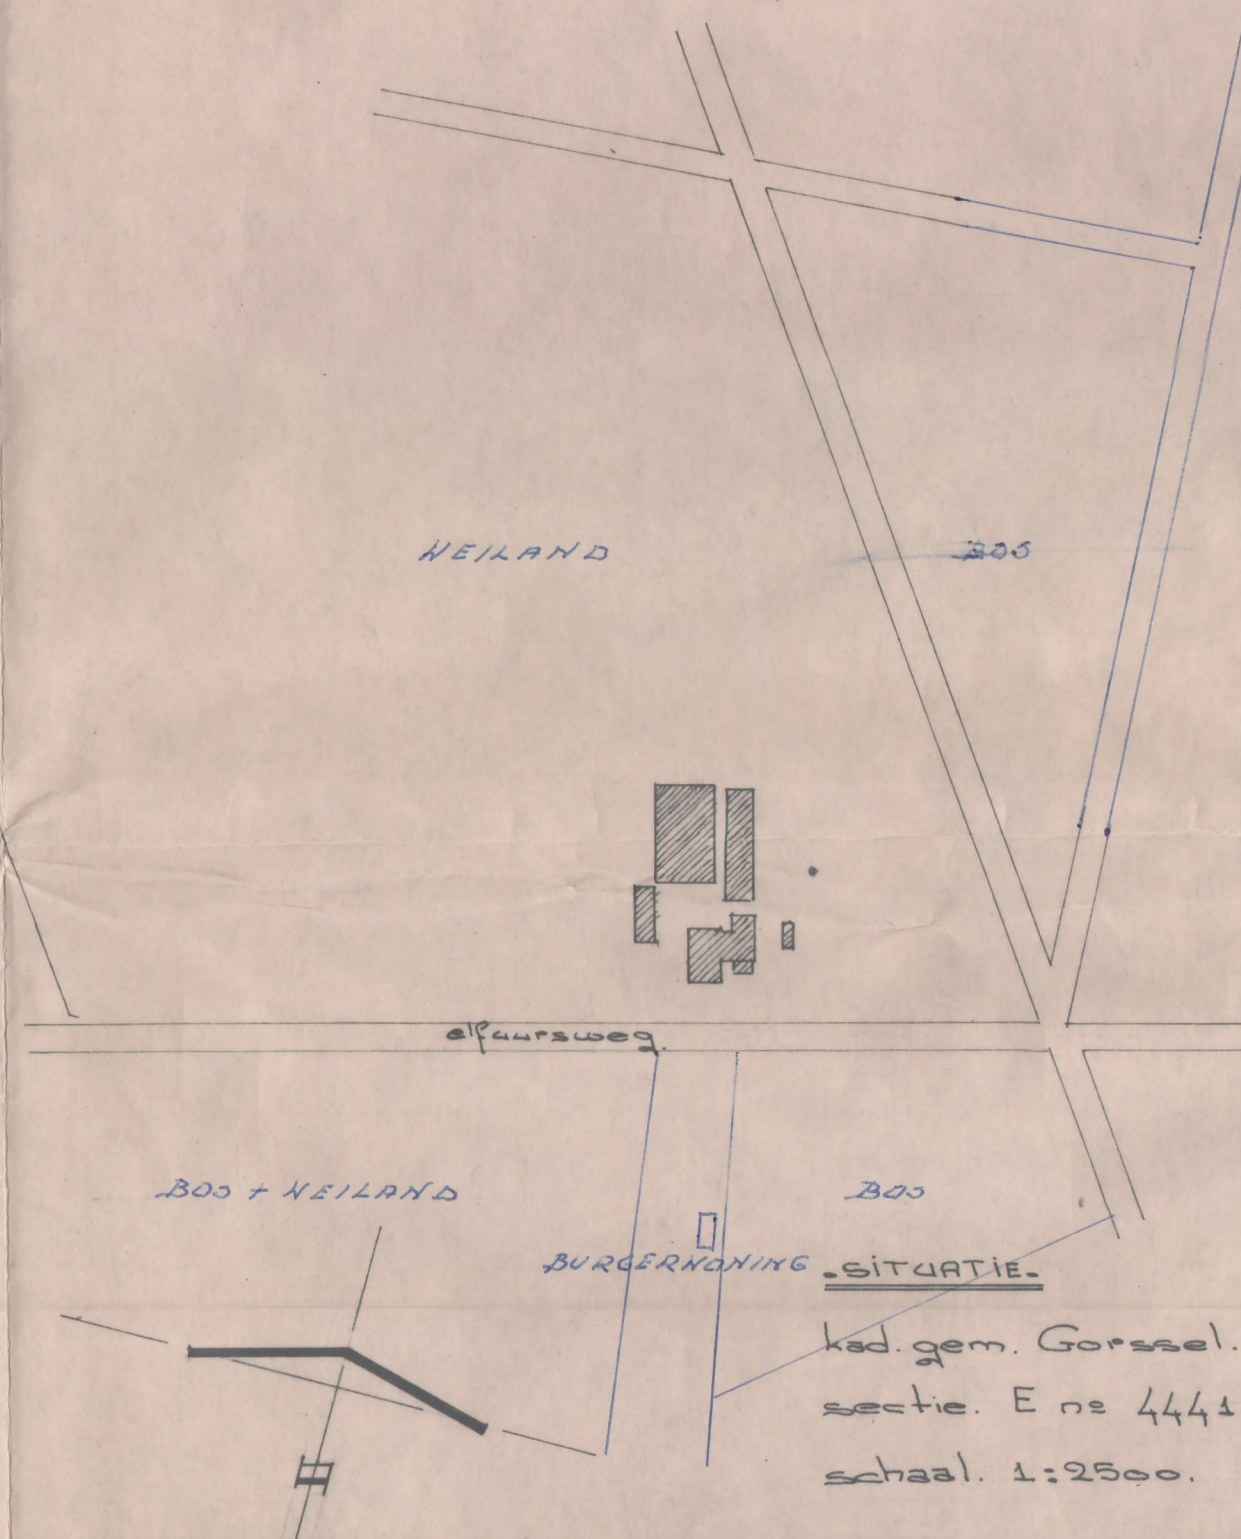

datum: 4-10-76

handtekening verzoeker:

schaal	1:200.	datum	dhr. 5126
getekend	5126	23-7-76	Elffersweg 33.
gezien			Gorssel. 05759-1892

Hinderwet aanvrage rundvee-, varkens bedrijf

CEBECO-HANDELSRAAD	5867	blad	3 H.W.
Landbouwbedrijfsuitrusting		gewijzigd	

Legenda toegepaste uitzonderingsgrondslagen

In dit document zijn gegevens definitief geanonimiseerd op grond van:

Wet	Artikel	Omschrijving	Pagina's
Wet open overheid	Art. 5.1 lid 2 sub e	De eerbiediging van de persoonlijke levenssfeer	1