




# BIJLAGE 3

## HELICOPTER VIEW LTC GORSSEL

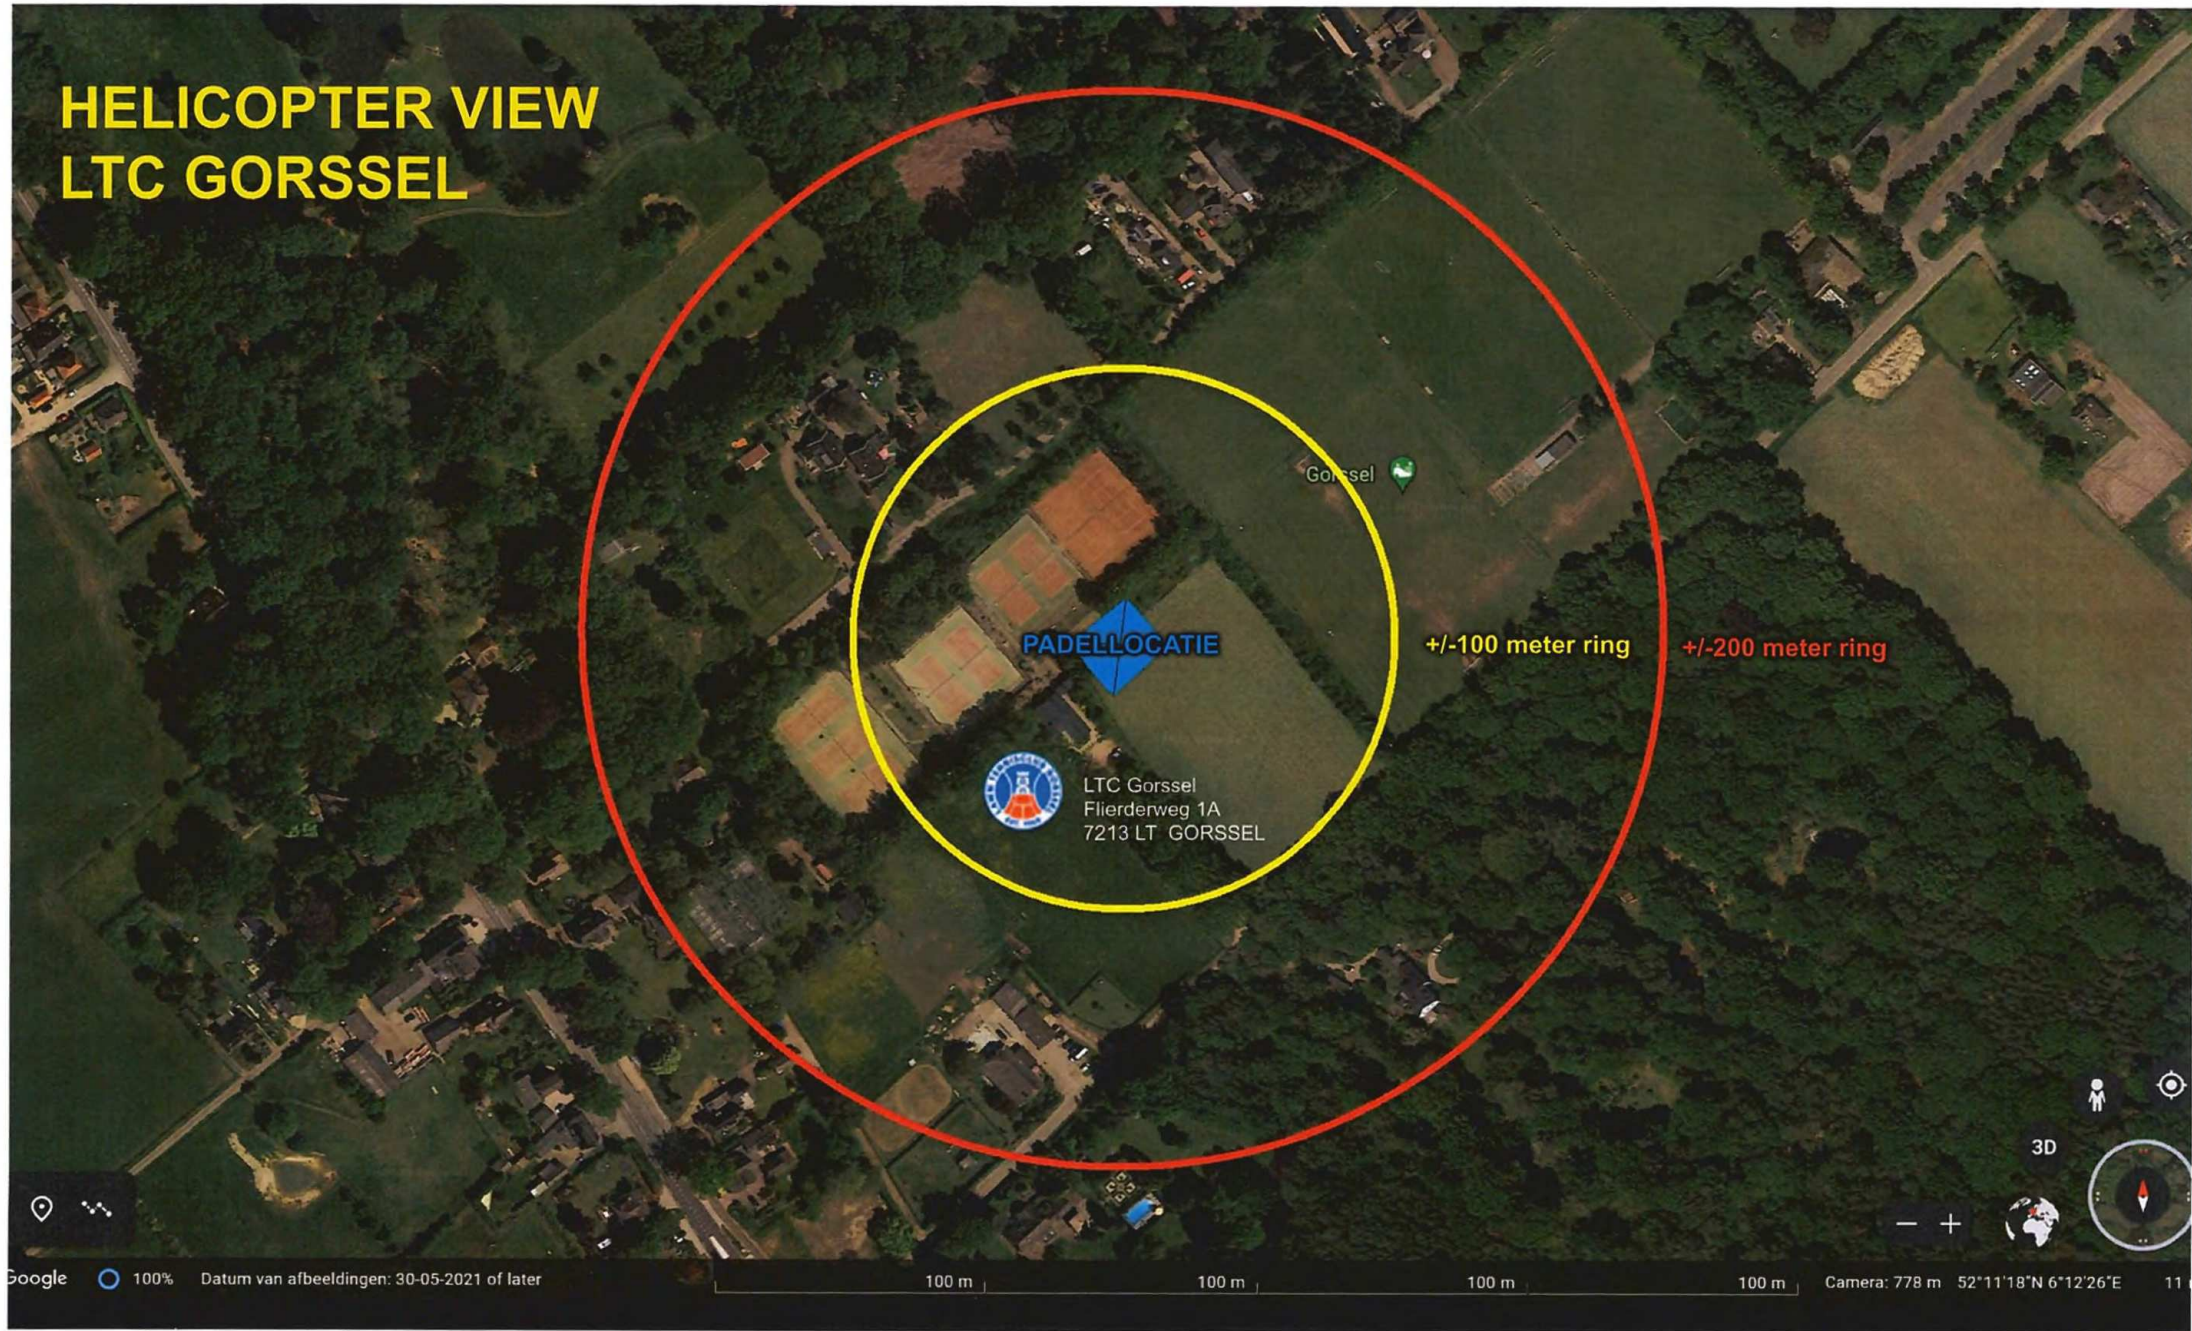

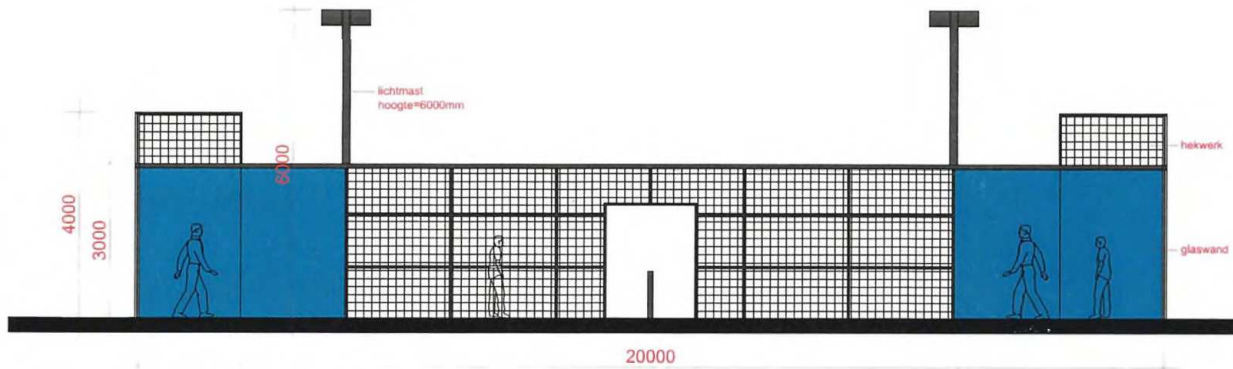

DOORSNEDE A-A

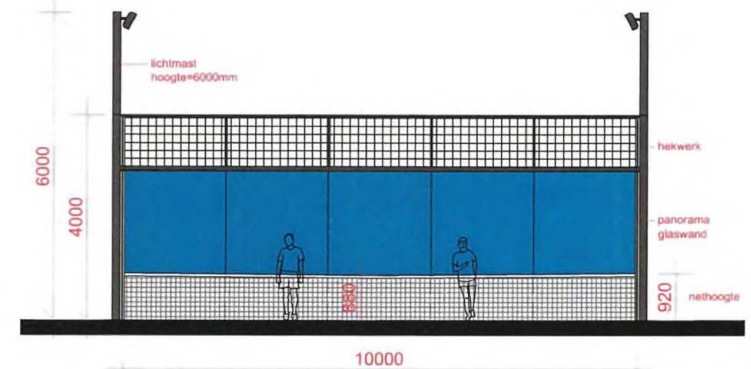

DOORSNEDE B-B



VOORLOPIG  
MATEN IN HET WERK CONTROLEREN!

Opdrachtgever  
Project  
Adres

Doorsnedes pedelbanen

Schaal 1:100  
Formaat A1  
Tekenaar BH  
Datum 15-04-2021  
Projectnummer WP18002  
Tekeningnummer LO-02  
Bestand


wijziging A  
wijziging B  
wijziging C  
wijziging D  
wijziging E

5.1.2e  
5.1.2e  
5.1.2e  
5.1.2e  
5.1.2e  
www.b-sign.nl  
KvK: 56169744  
BTW: NL143296735B01



# PANORAMA


20486  
20300  
20060 tussen staanders  
20036 tussen glas

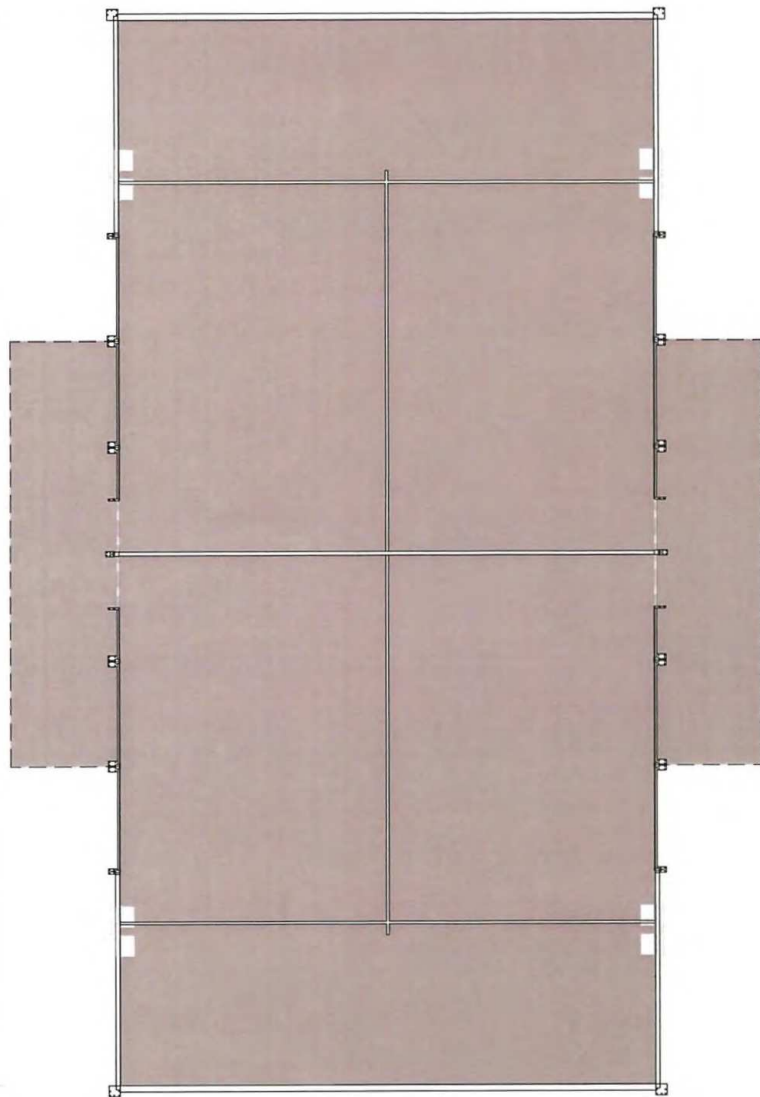

10008 tussen glas  
10032 tussen staanders  
10192  
10458



# PRO

20458  
20112  
20032 tussen staanders  
20008 tussen glas

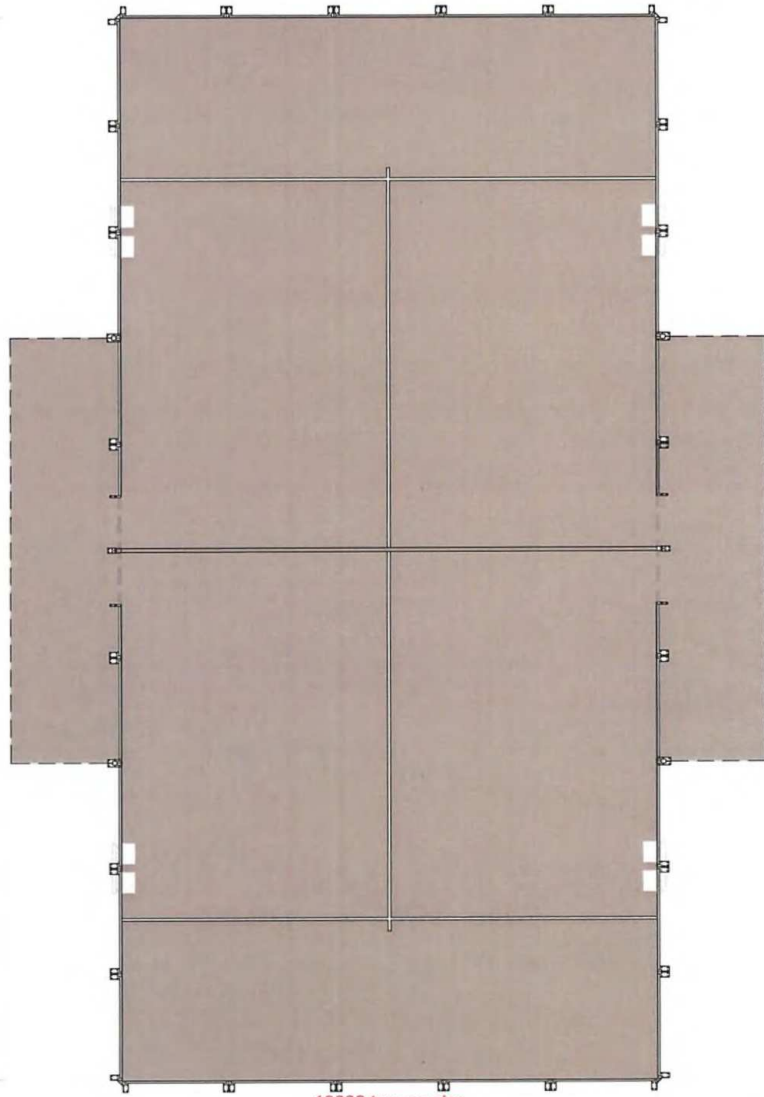


10008 tussen glas  
10032 tussen staanders  
10112  
10458



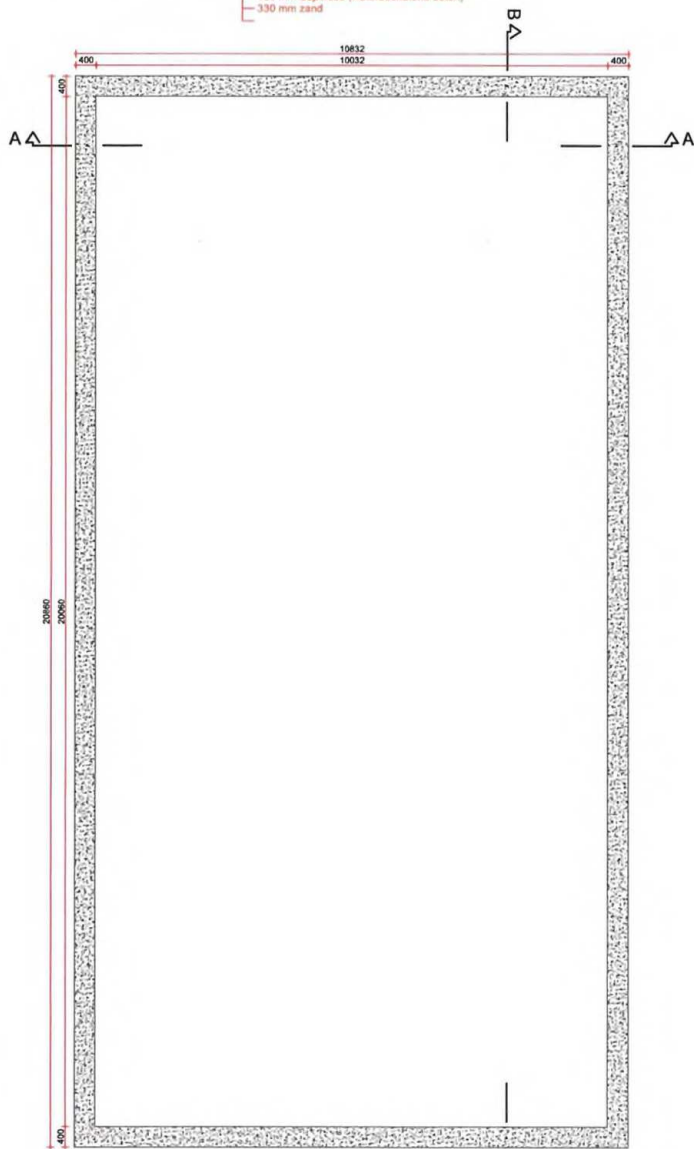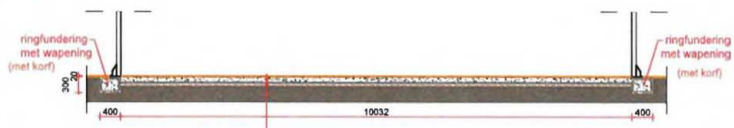


BOVENAANZICHT RINGFUNDERING  
BUITEN

schaal 1:50

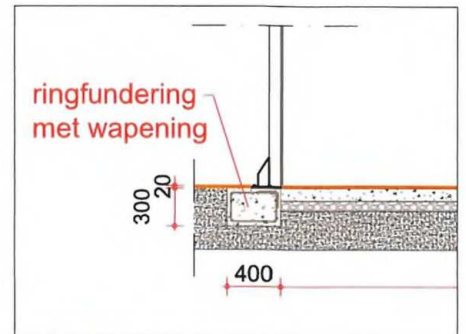


detail  
schaal 1:20



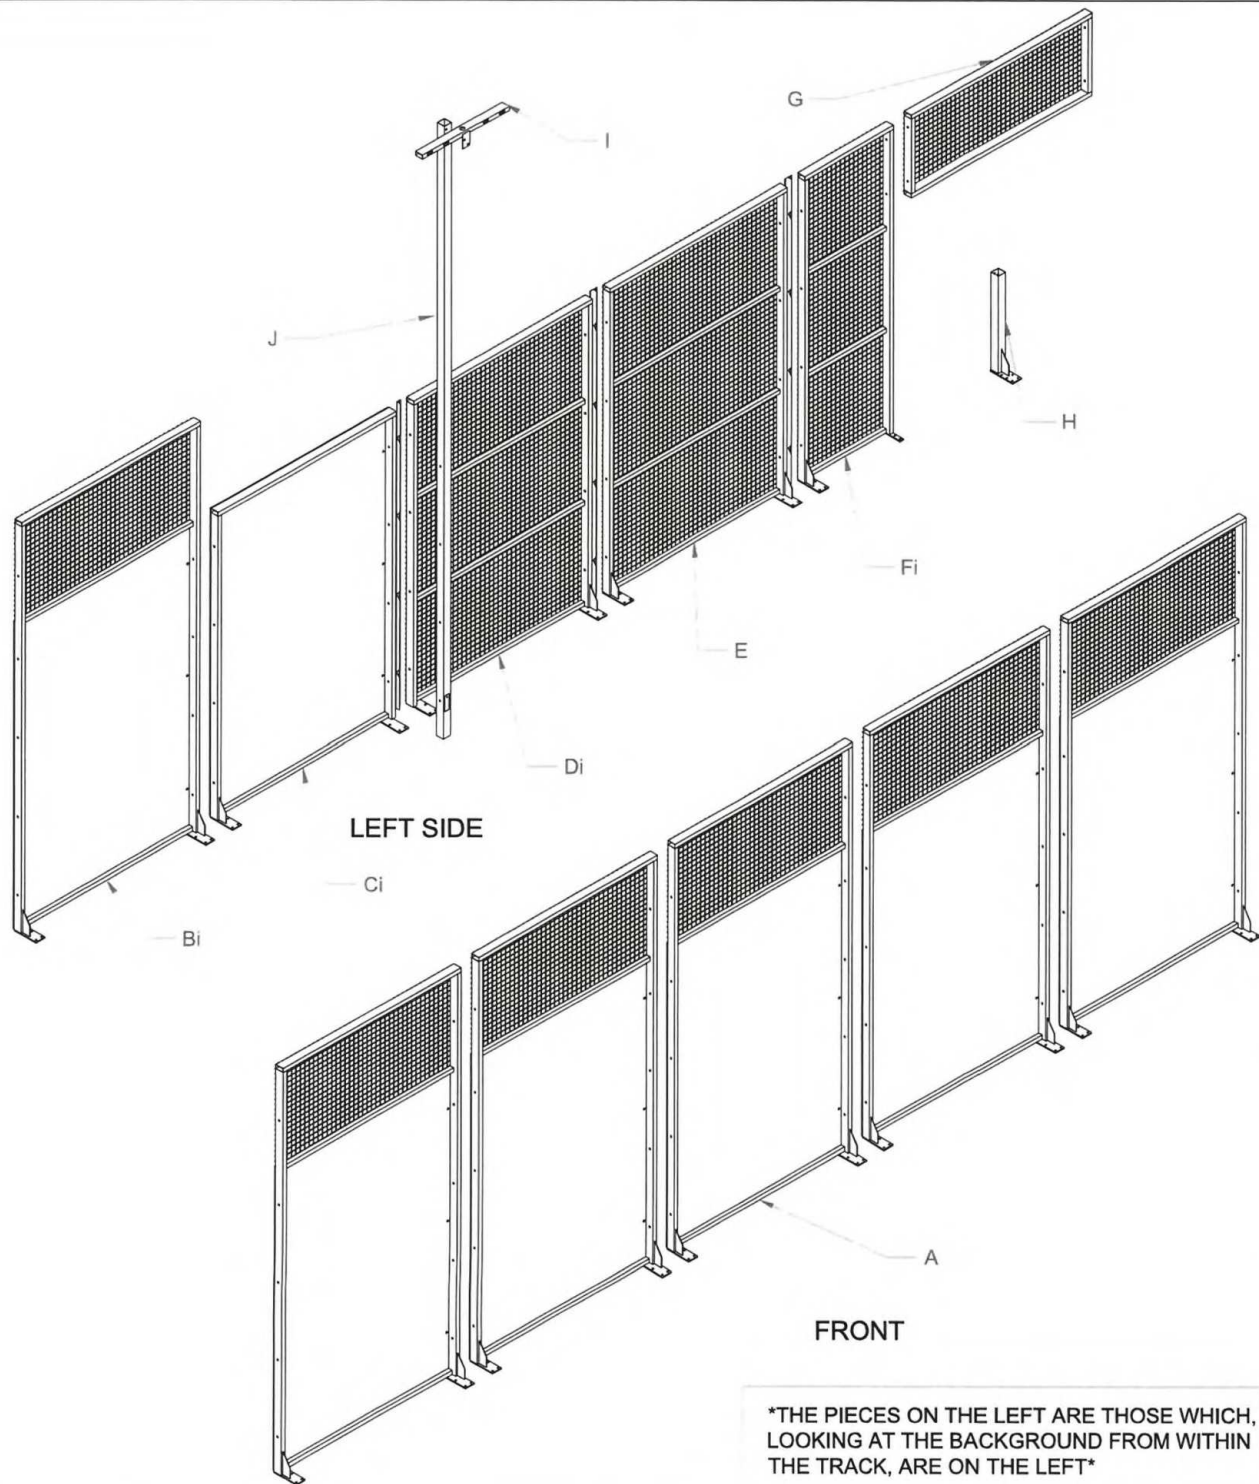


MARK	PART NAME	UDS X COURT	PAGE
A	FRAMES 4X2	2	2
Bi	FRAMES 4X2 LEFT SIDE	2	3
Bd	FRAMES 4X2 RIGHT SIDE	2	4
Ci	FRAMES 3X2 LEFT GLASS	2	5
Cd	FRAMES 3X2 RIGHT GLASS	2	6
Di	FRAMES 3X2 LEFT DISPLACED PLATE	2	7
Dd	FRAMES 3X2 RIGHT DISPLACED PLATE	2	8
E	FRAMES 3X2	2	9
Fi	FRAMES 3X1 LEFT	4	10
Fd	FRAMES 3X1 RIGHT	2	11
G	DOOR TOP FRAMES	2	12
H	NET POSTS	2	13
I	CROSS PIECE	4	14
J	SPOTLIGHT WITHOUT PLATE	2	15

\*THE PIECES ON THE LEFT ARE THOSE WHICH, LOOKING AT THE BACKGROUND FROM WITHIN THE TRACK, ARE ON THE LEFT\*


	MODELO:	PRO 80X40	VERSION:	V.1
	PLANO:	EXPLODED	FECHA:	13/06/2022
UDS:	M.TOTALES:	ESCALA:	PAPEL:	Nº PLANO:
mm	20000x10000x6000	1:30	A2	1



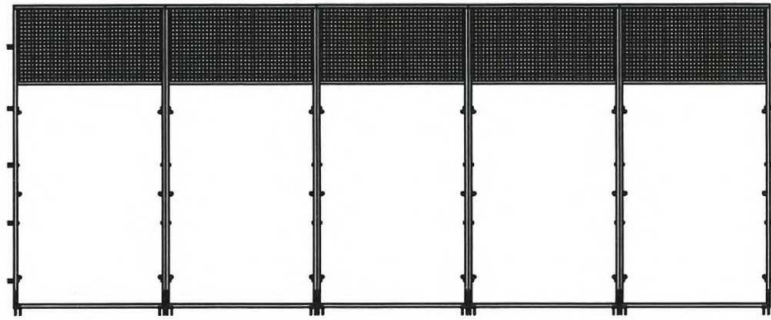

FRONT VIEW (1:50)

M12X100  
MODULES JOINT

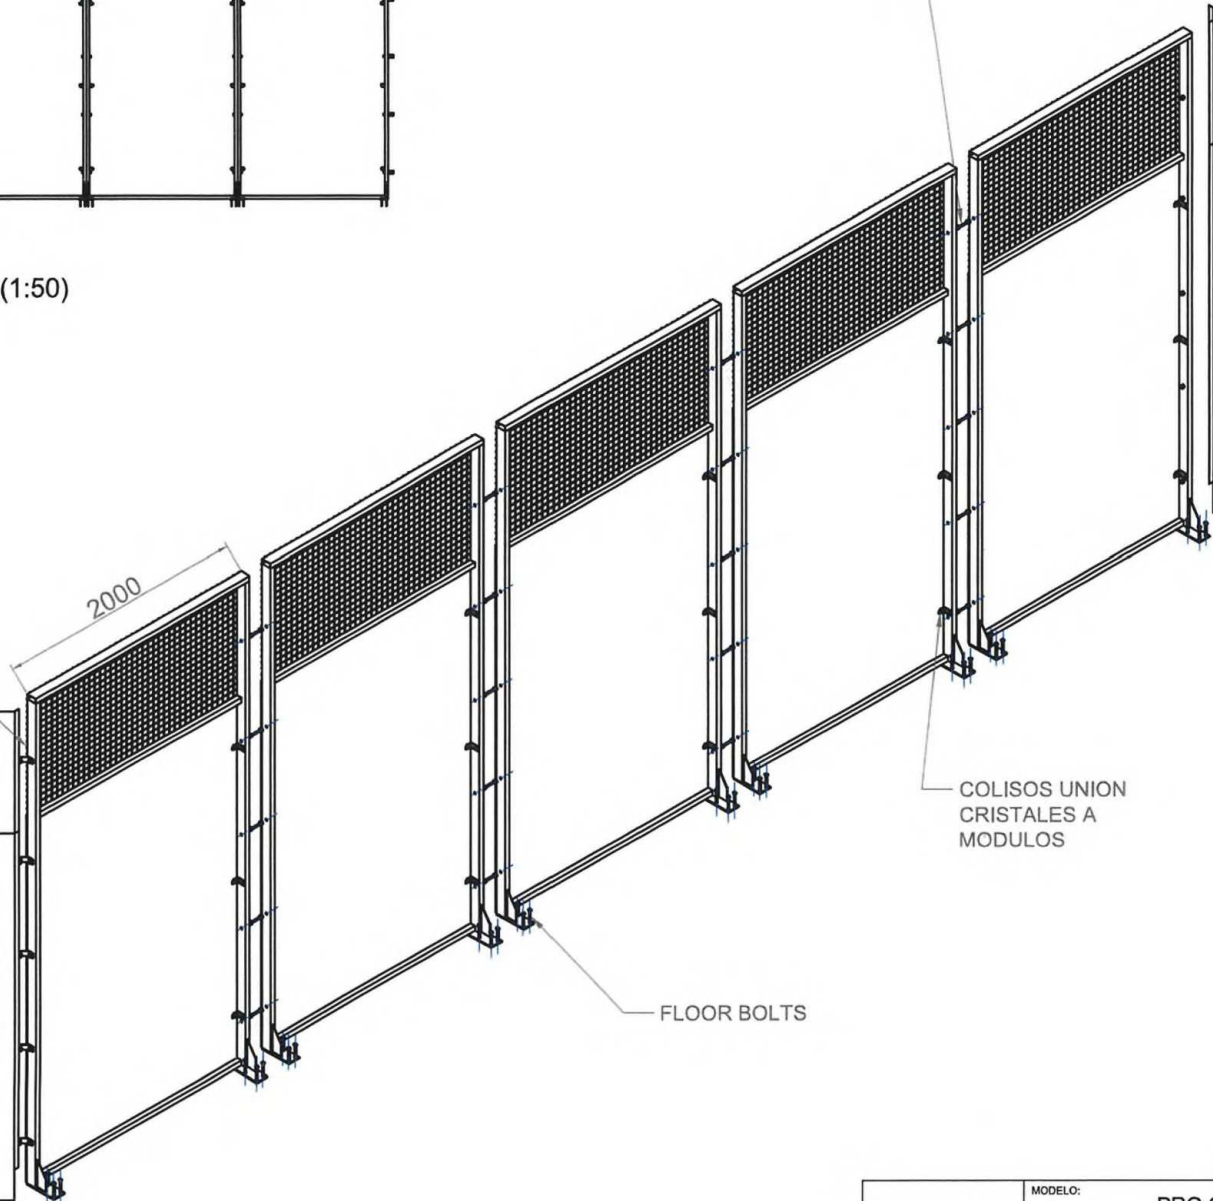


ANGLES WITH  
BOLTS M12X60 JOIN  
MODULES AND  
CORNER


2000

COLISOS UNION  
CRISTALES A  
MODULOS


FLOOR BOLTS

CORNER  
EMBELLISHER

 <p>Tu pista de pádel</p>	MODELO:	PRO COURT	VERSION:	V.1
	PLANO:	SIDE ASSEMBLY	FECHA:	13/06/2022
UDS:	M.TOTALES:	ESCALA:	PAPEL:	Nº PLANO:
mm	20000x10000x6000	1:25	A2	1

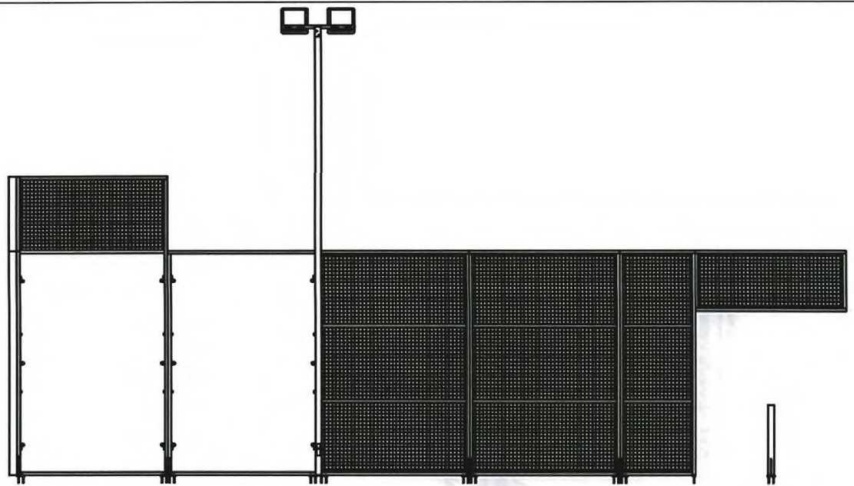

SIDE VIEW (1:50)

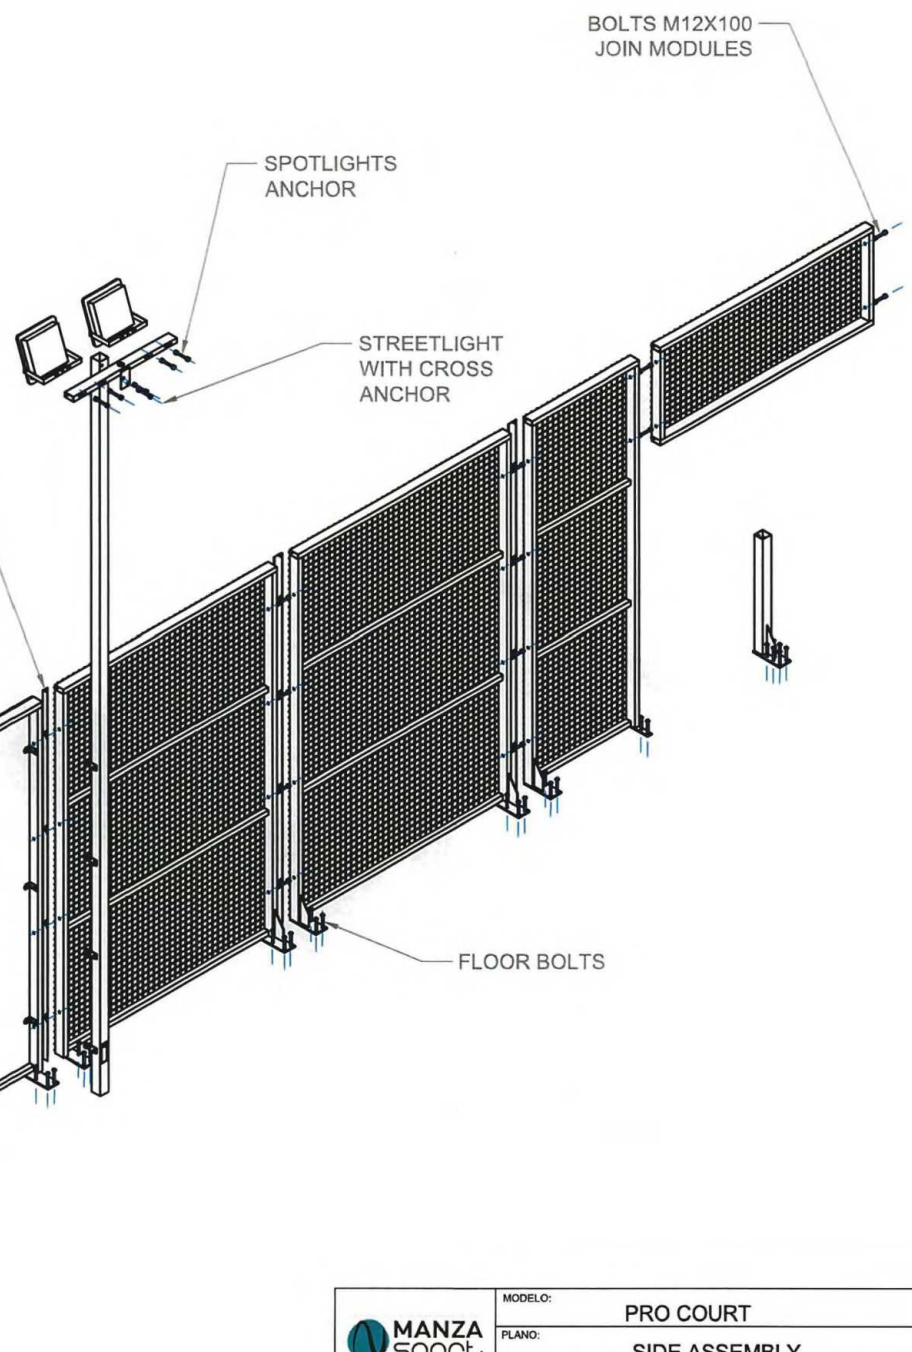


ANGLES WITH  
BOLS M12X60 JOIN  
MODULES AND  
CORNER

2000

CORNER  
EMBELLISHER

FLOOR BOLTS

 <p>MANZA sport Tu pista de pádel</p>	MODELO:	PRO COURT	VERSION:	V.1
	PLANO:	SIDE ASSEMBLY	FECHA:	13/06/2022
UDS:	M.TOTALES:	ESCALA:	PAPEL:	Nº PLANO:
mm	20000x10000x6000	1:25	A2	2



## World Padel PRO

### Technische specificaties

#### Baan structuur

- **Thermisch verzinkt**
- Frames met buisafmetingen 80x40x3 mm met elk twee ankerplaten van 250x100x10 mm, elk met 3x  $\varnothing$ 16 mm met verstevigingsknoopplaat met rechthoekig-driehoekige vorm. Elke frameverbinding creëert pilaren van 80x80 mm.
- Kleur: te kiezen uit RAL-schaal (epoxy/ polyester poedercoating).
- Alle schroeven voor installatie inbegrepen
- Tussen elk frame zit een beschermingssysteem om eventuele verwondingen te voorkomen.

#### Glas

- 18 modules van 12 mm gehard glas met vlakke gepolijste randen en verzonken gaten. Alle modules hebben een afmeting van 1995x2995 mm (6 gaten), zijn perfect uitgelijnd en de vlakheid is optimaal. Alle accessoires voor installatie inbegrepen.
- Het glas voldoet aan de UNE-EN 12150-2: 2005 (Glas voor gebouwen en constructies) en UNE-EN 12543-2: 2011

#### Ondergrond

Kunstgras monofilament

- Samenstelling: 100% polyethyleen
- Garenhoogte: 13 mm
- Steken m<sup>2</sup>: 44.100
- Garen Ditex: 8.800 Dtex
- Vulling: Silica zand 0,2-0,8 mm

#### Verlichting



- 4 lichtmasten van 80x80x3 mm, bevestigd aan de structuur
- Set van 8x 200W LED schijnwerpers, inclusief kabel tot aan de onderkant van de kolommen
- Recht, knik of vanuit de hoek





World Padel BV | 5.1.2e | 5.1.2e | 5.1.2e | 5.1.2e  
IBAN NL15 RABO 5.1.2e KvK 82530602 | BTW NL862507571B01



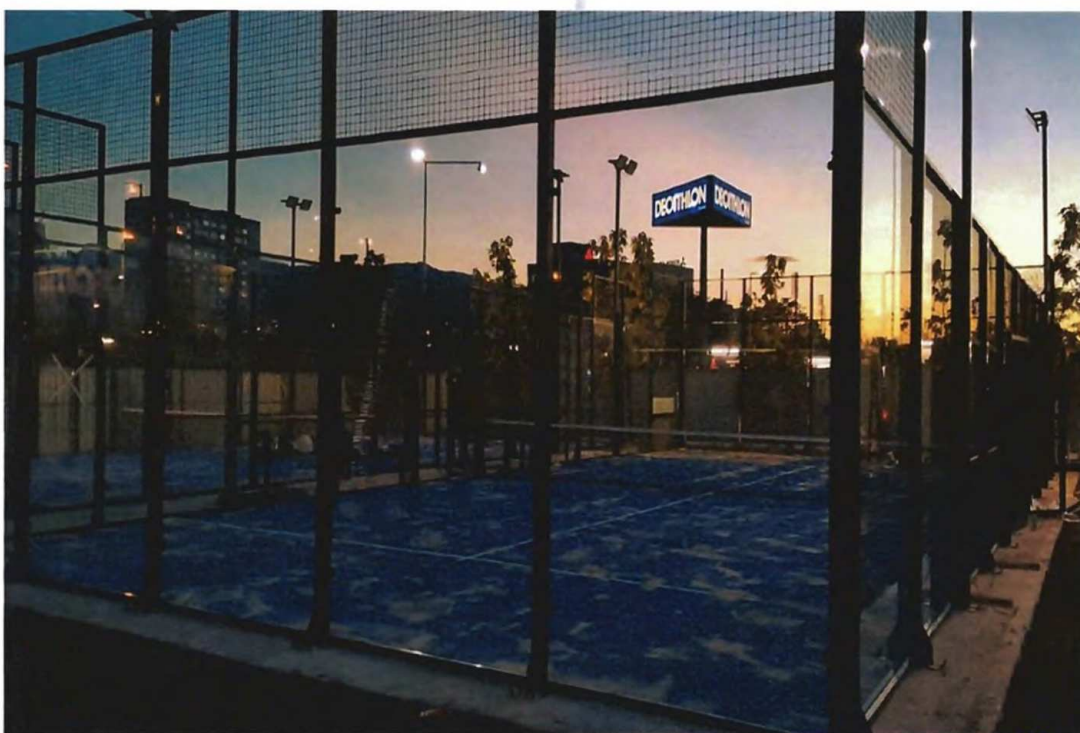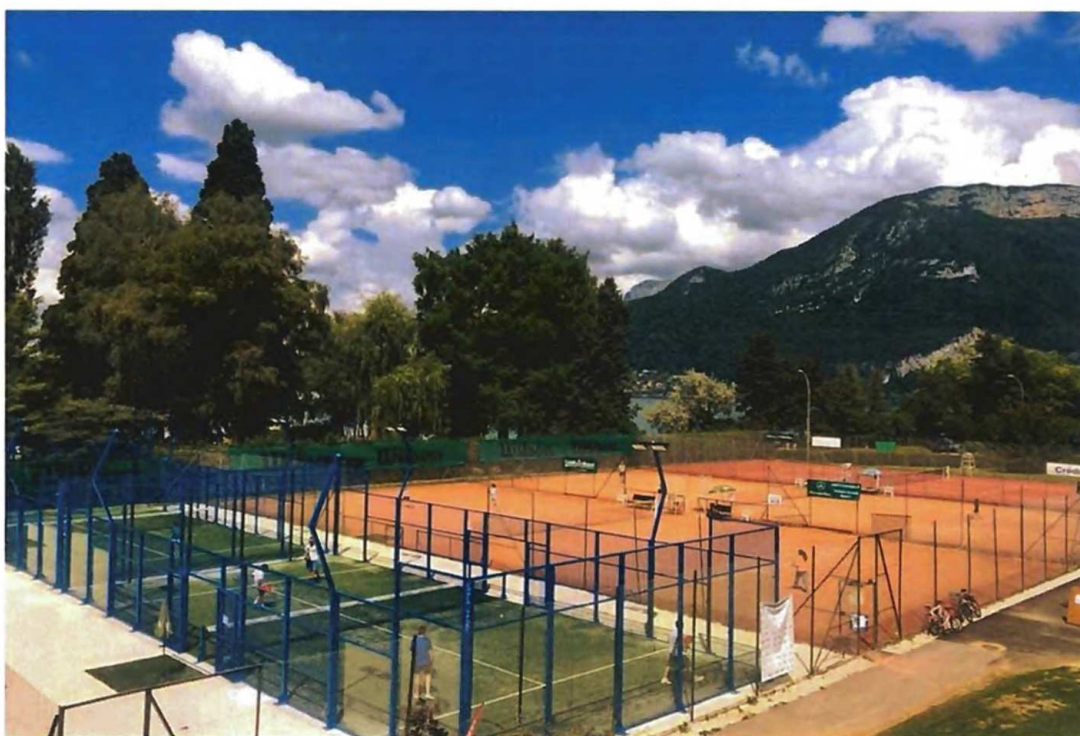

World Padel BV | 5.1.2e | 5.1.2e | 5.1.2e | 5.1.2e  
IBAN NL15 RABO 5.1.2e KvK 82530602 | BTW NL862507571B01



# Legenda toegepaste uitzonderingsgrondslagen

In dit document zijn gedeeltes geanonimiseerd op grond van artikel 5 van de Wet open overheid:

**Art. 5.1 lid 2 onderdeel e**

De eerbiediging van de persoonlijke levenssfeer, tenzij de betrokken persoon instemt met openbaarmaking

Pagina('s): 2 8 9 10