
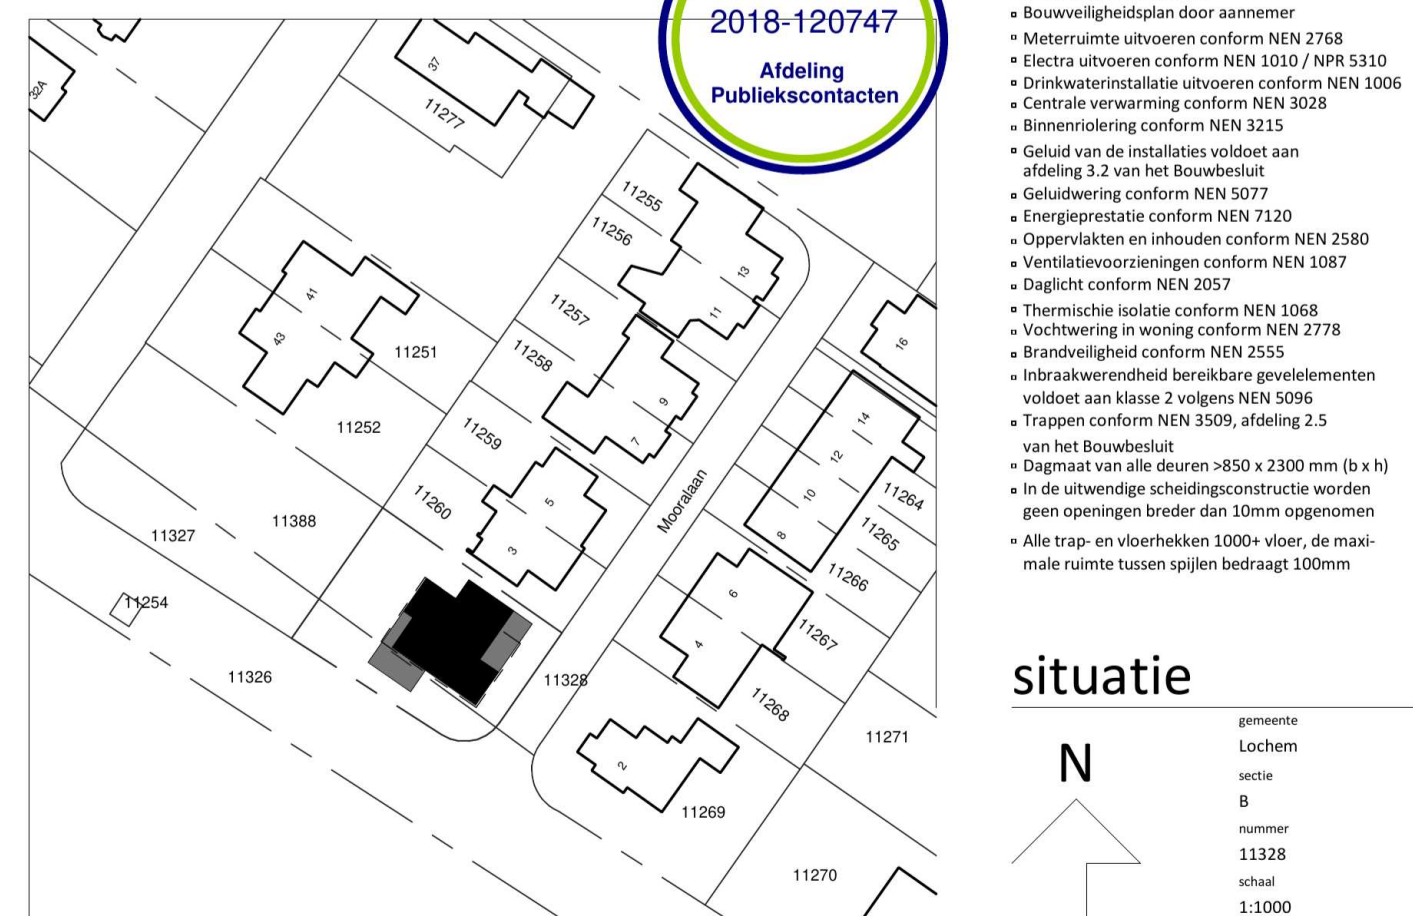
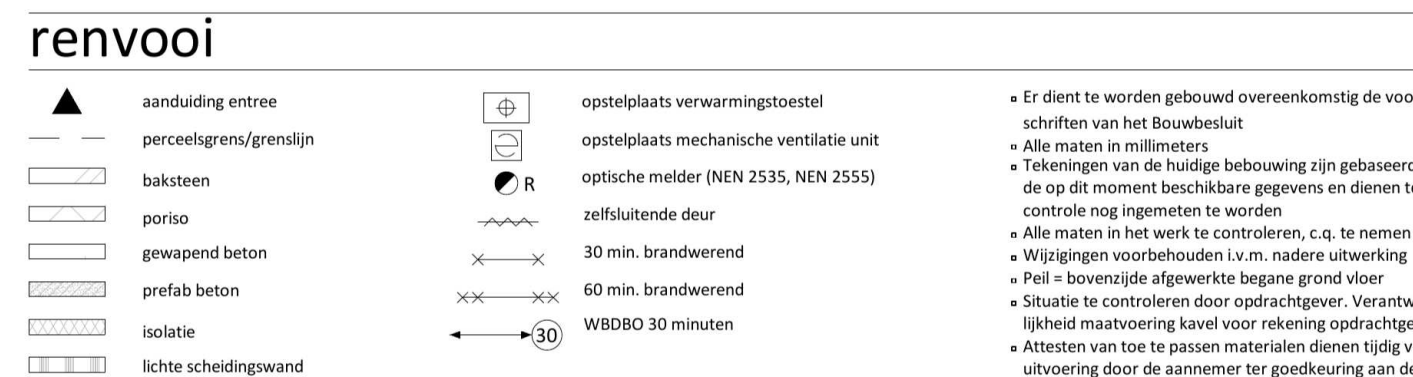
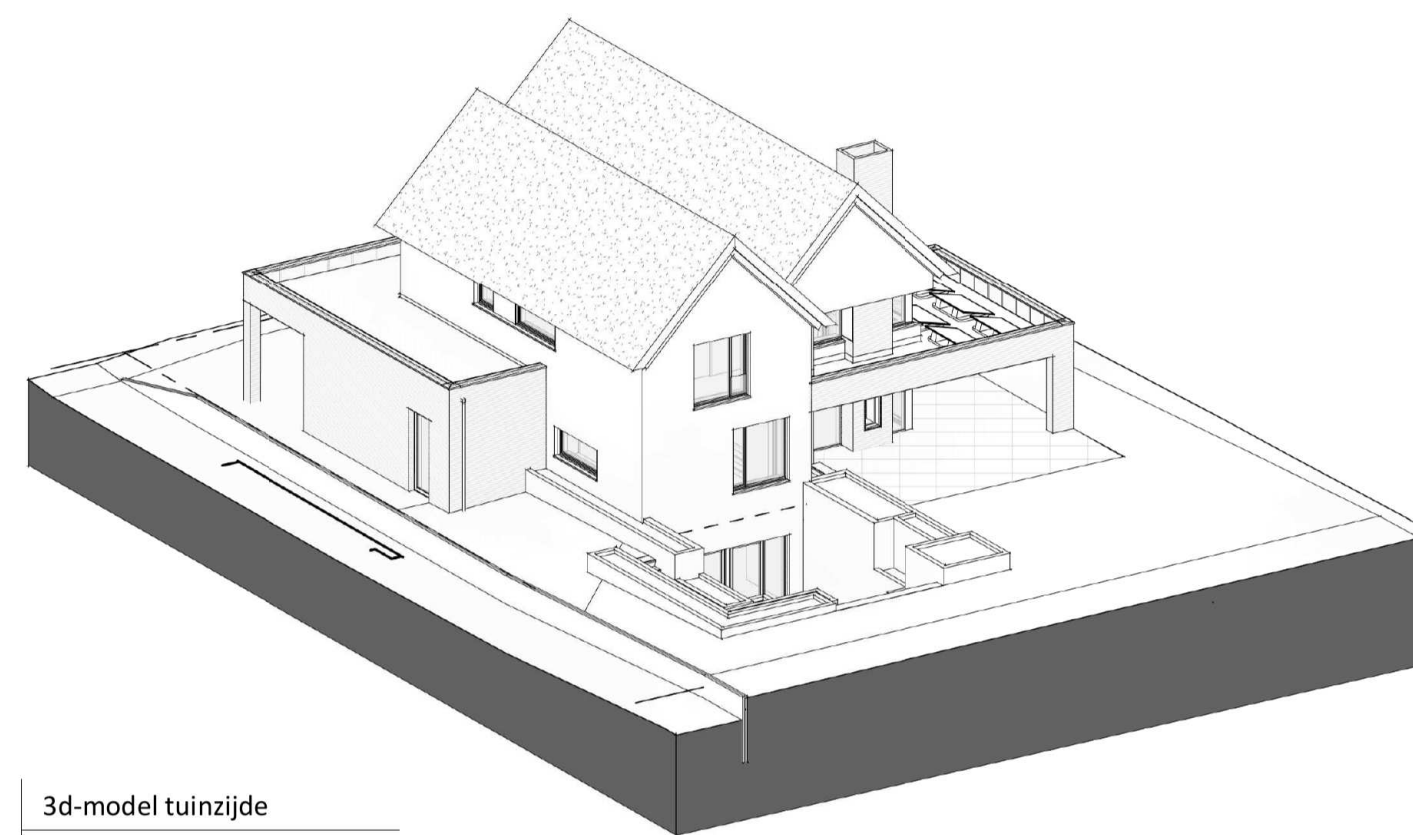
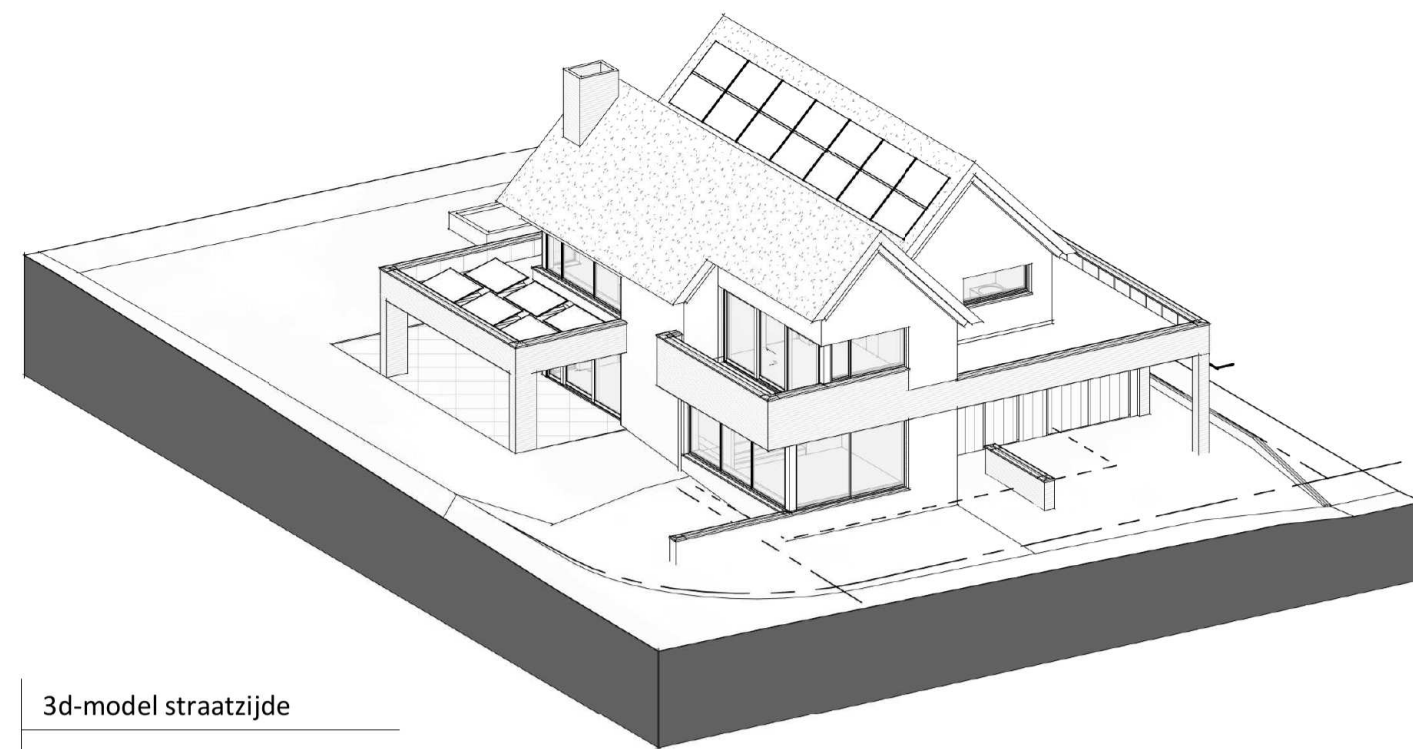
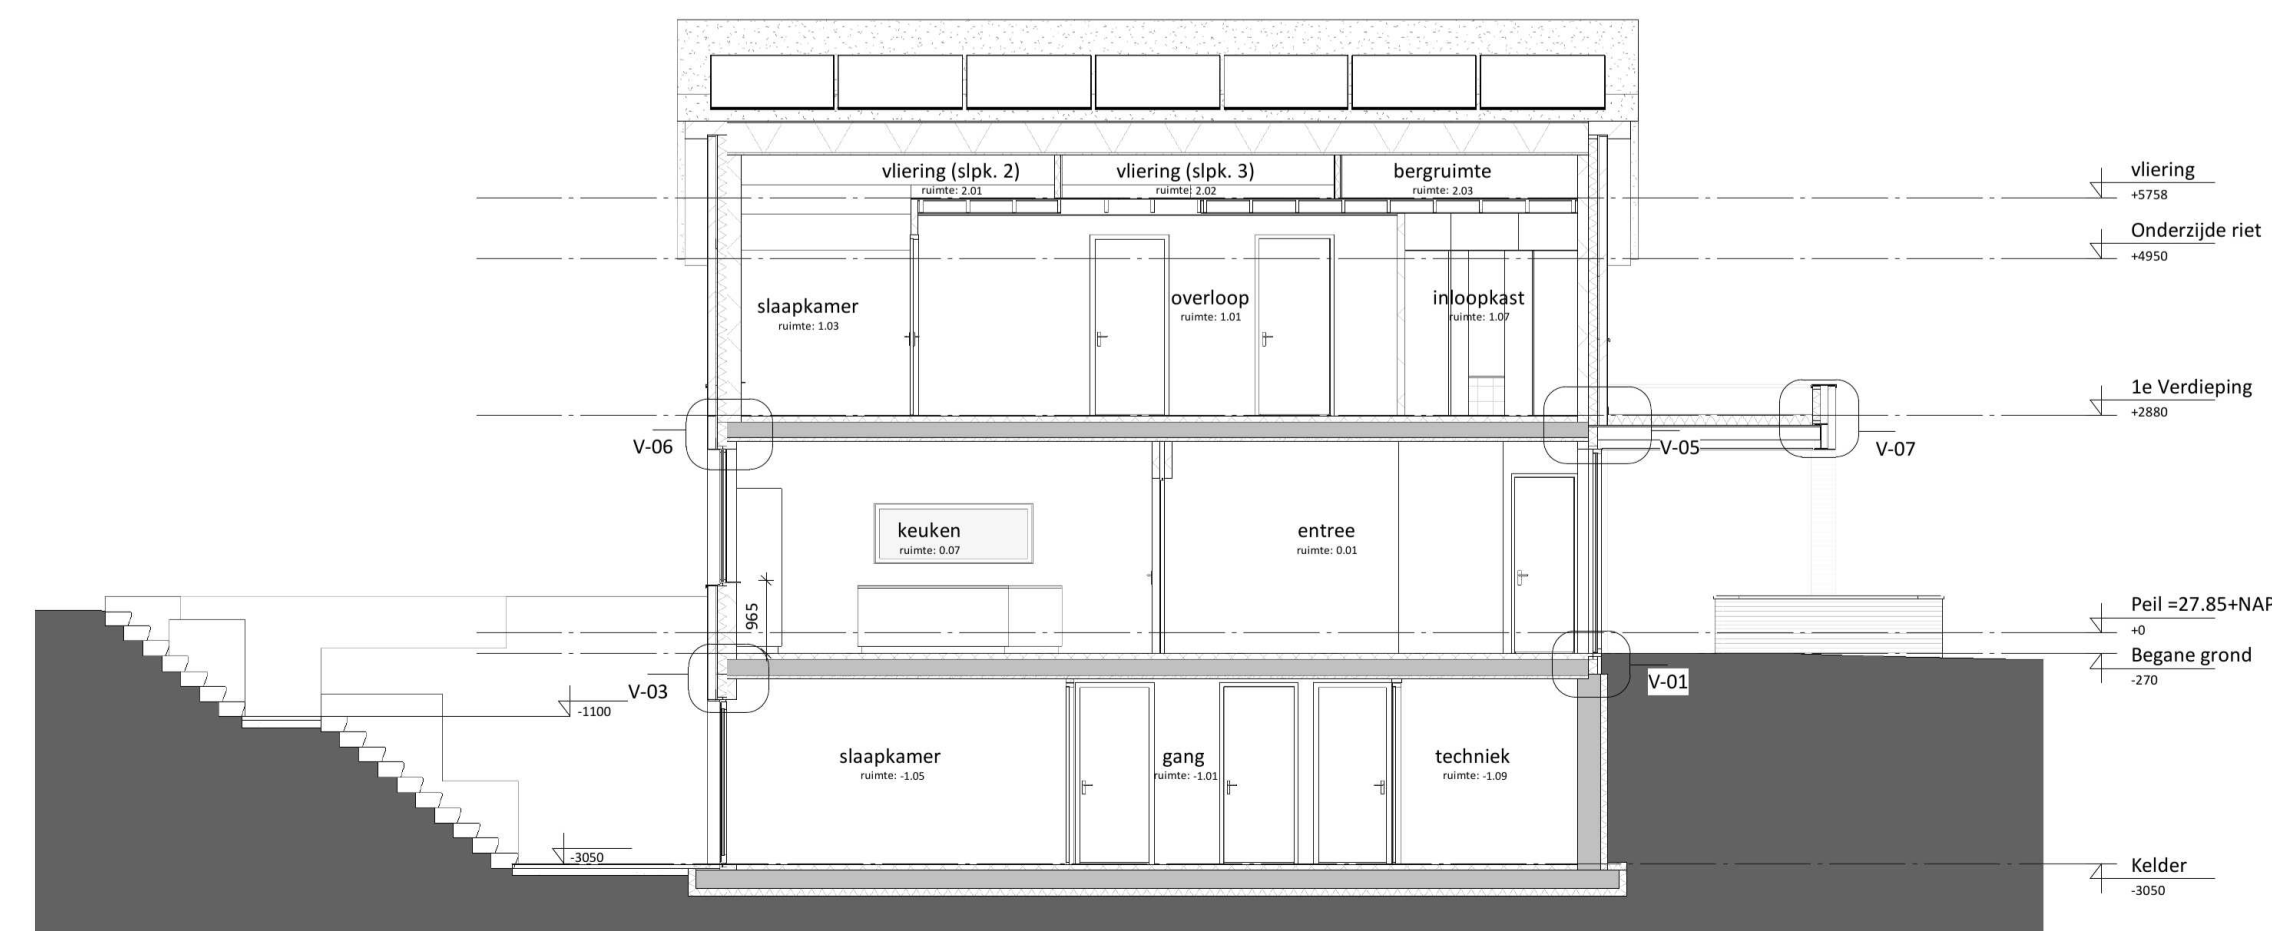
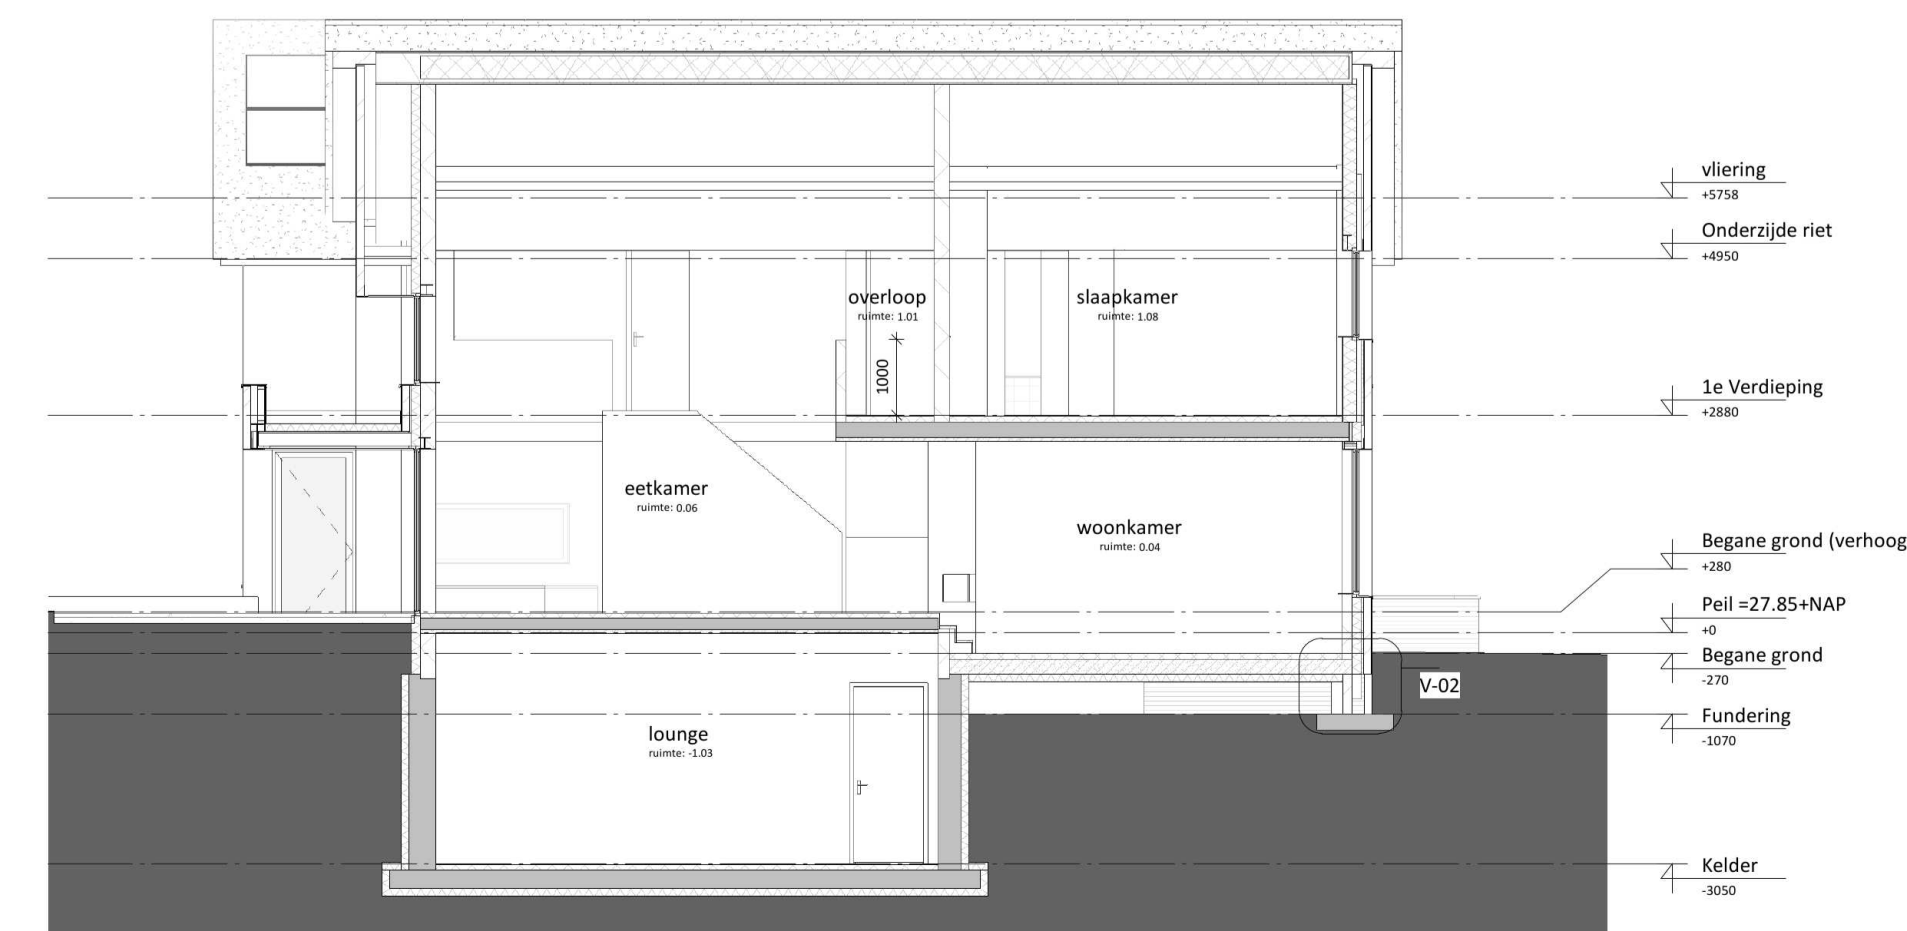
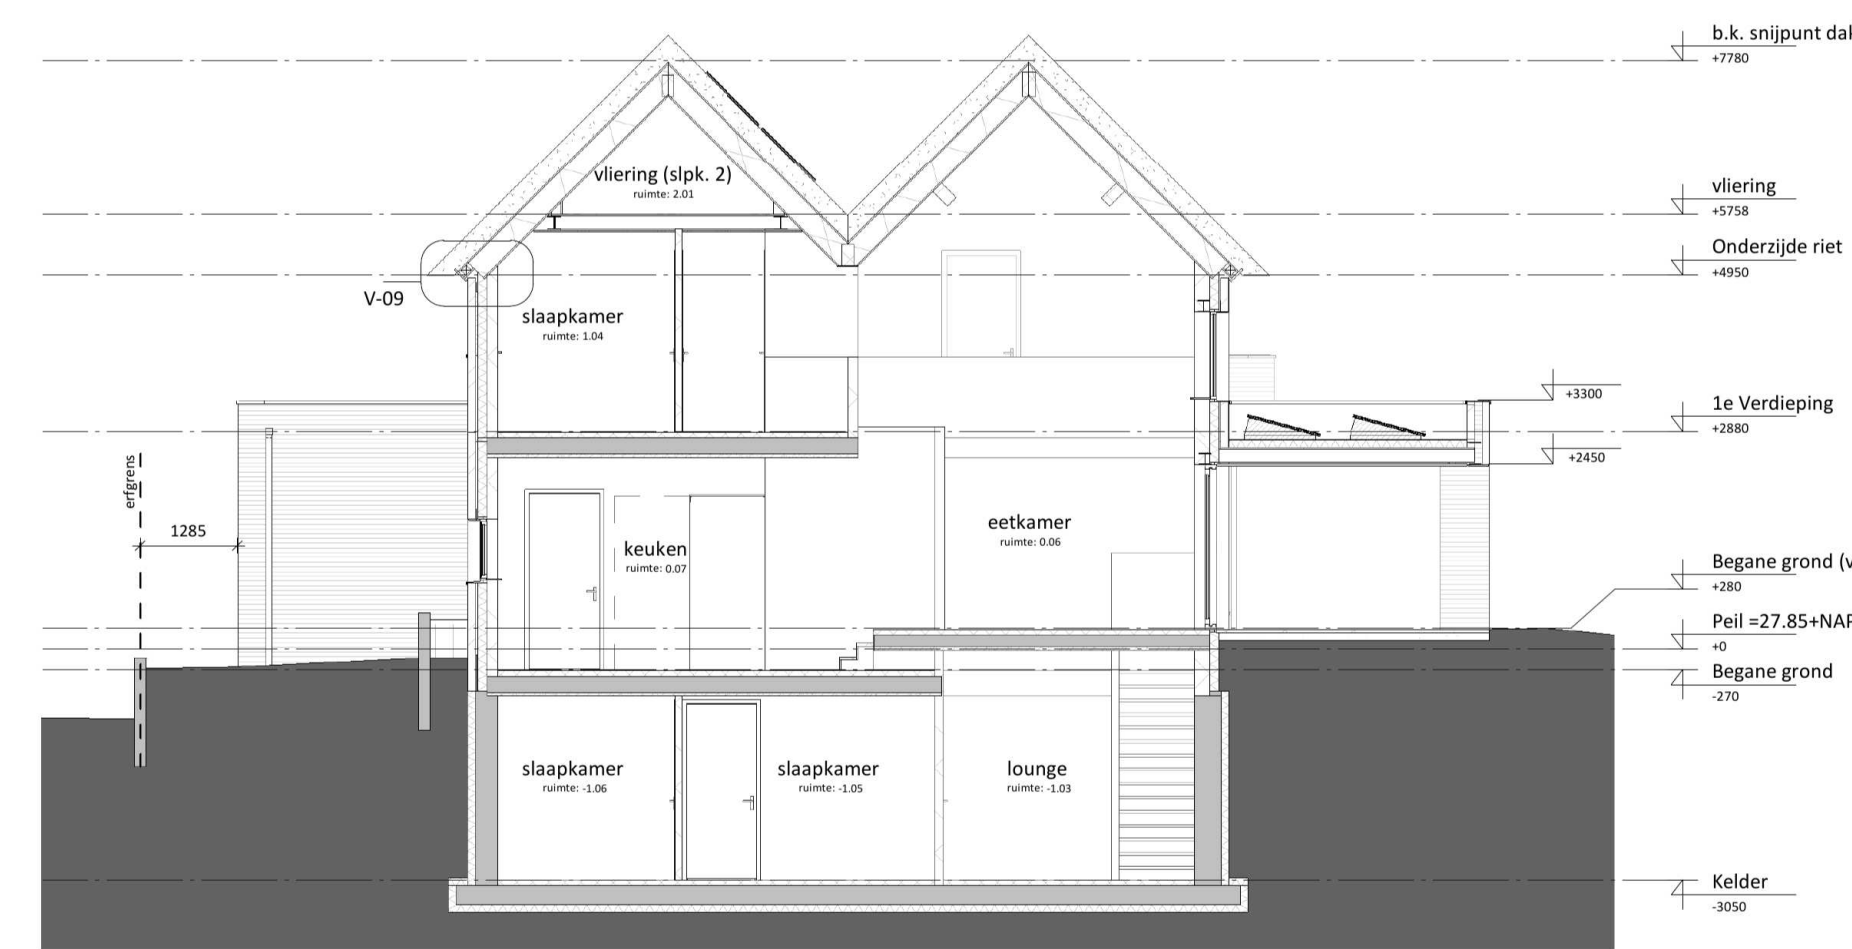
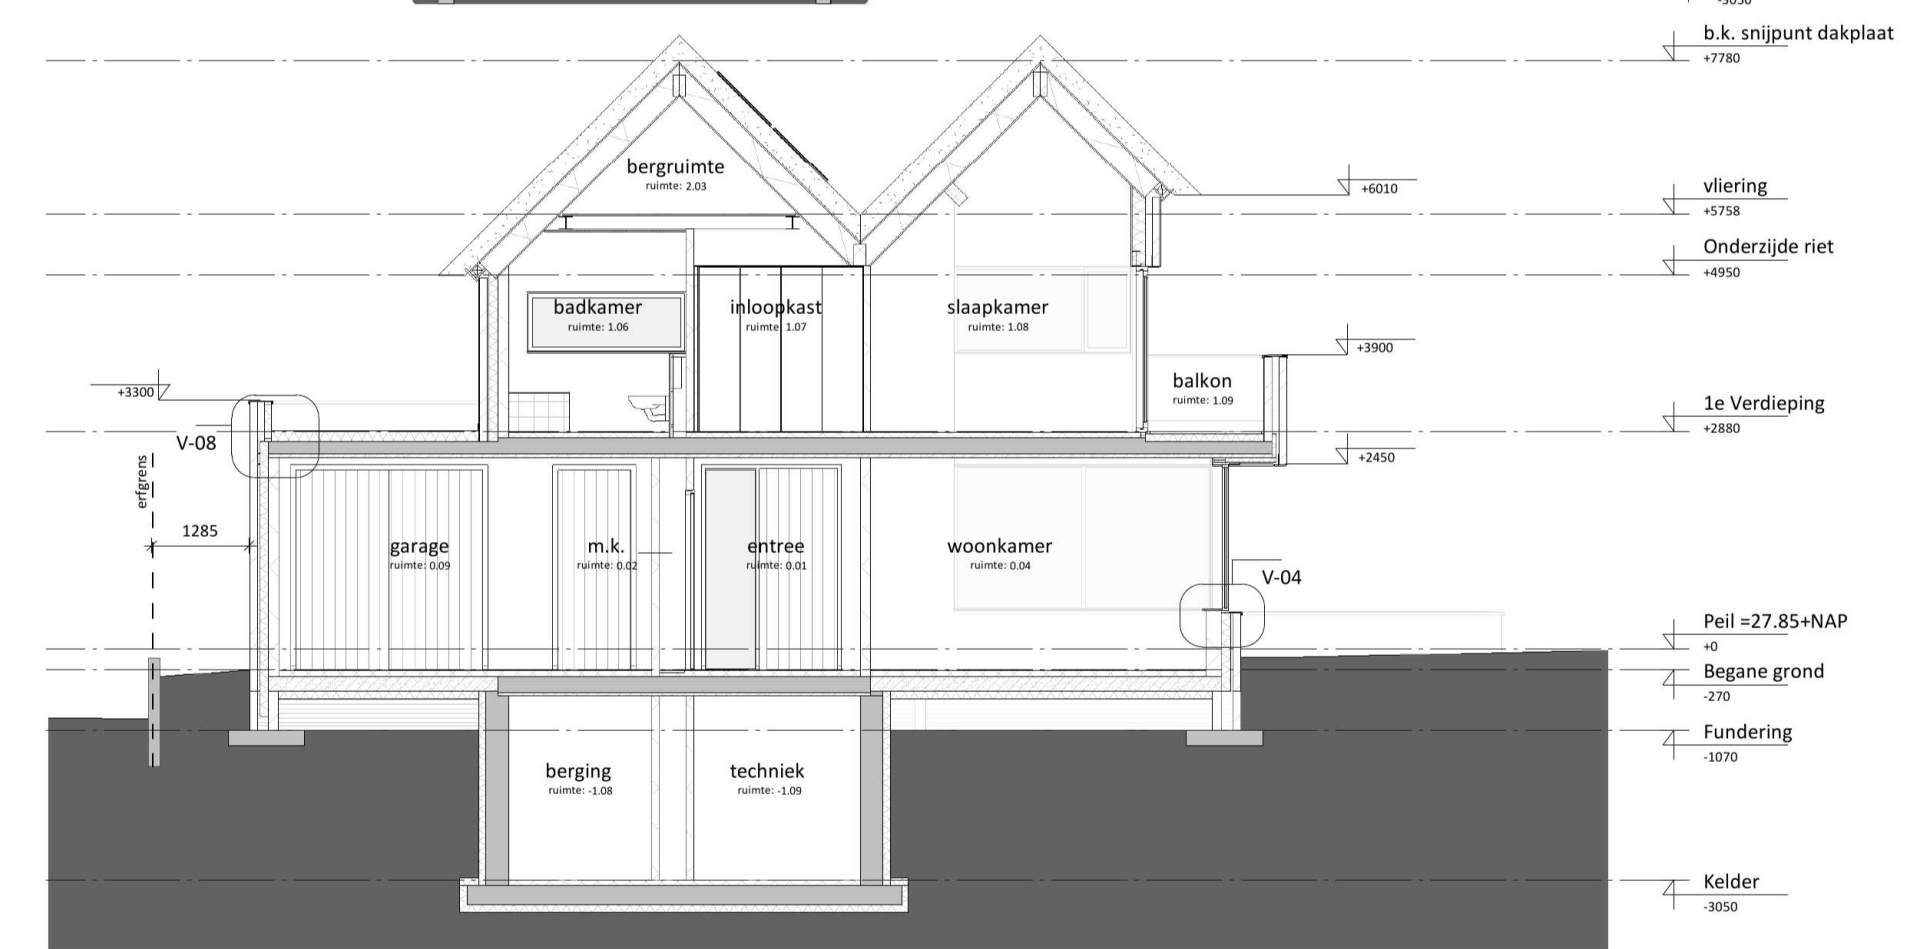
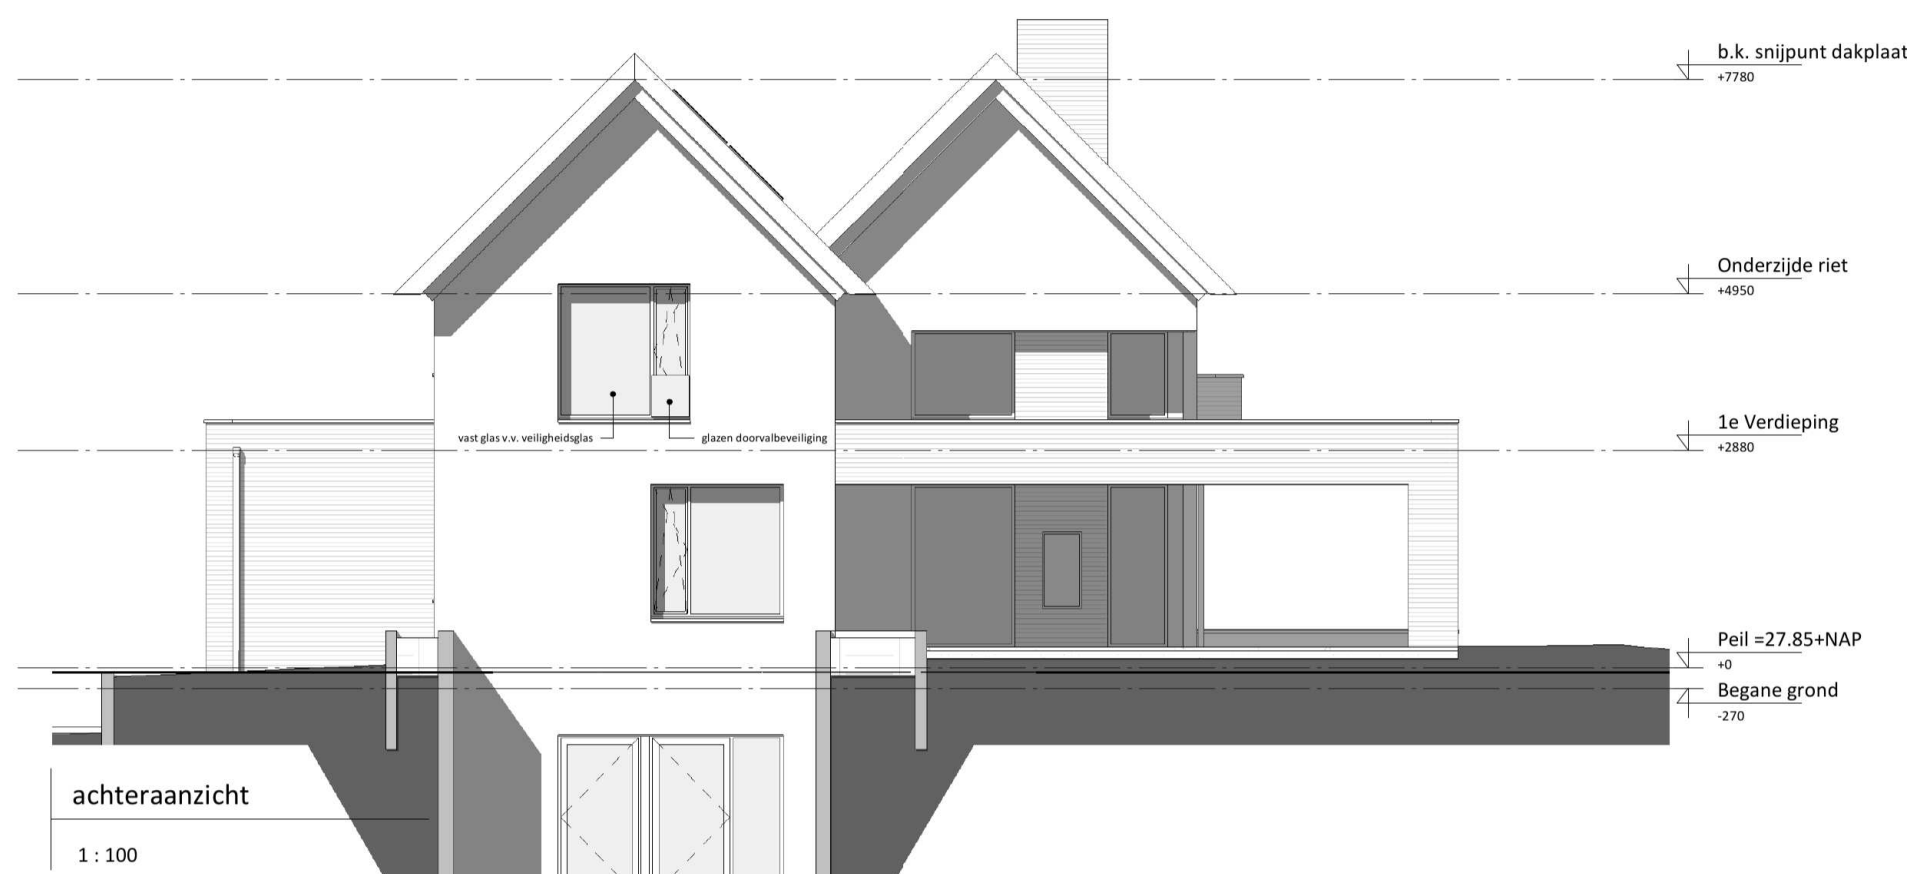


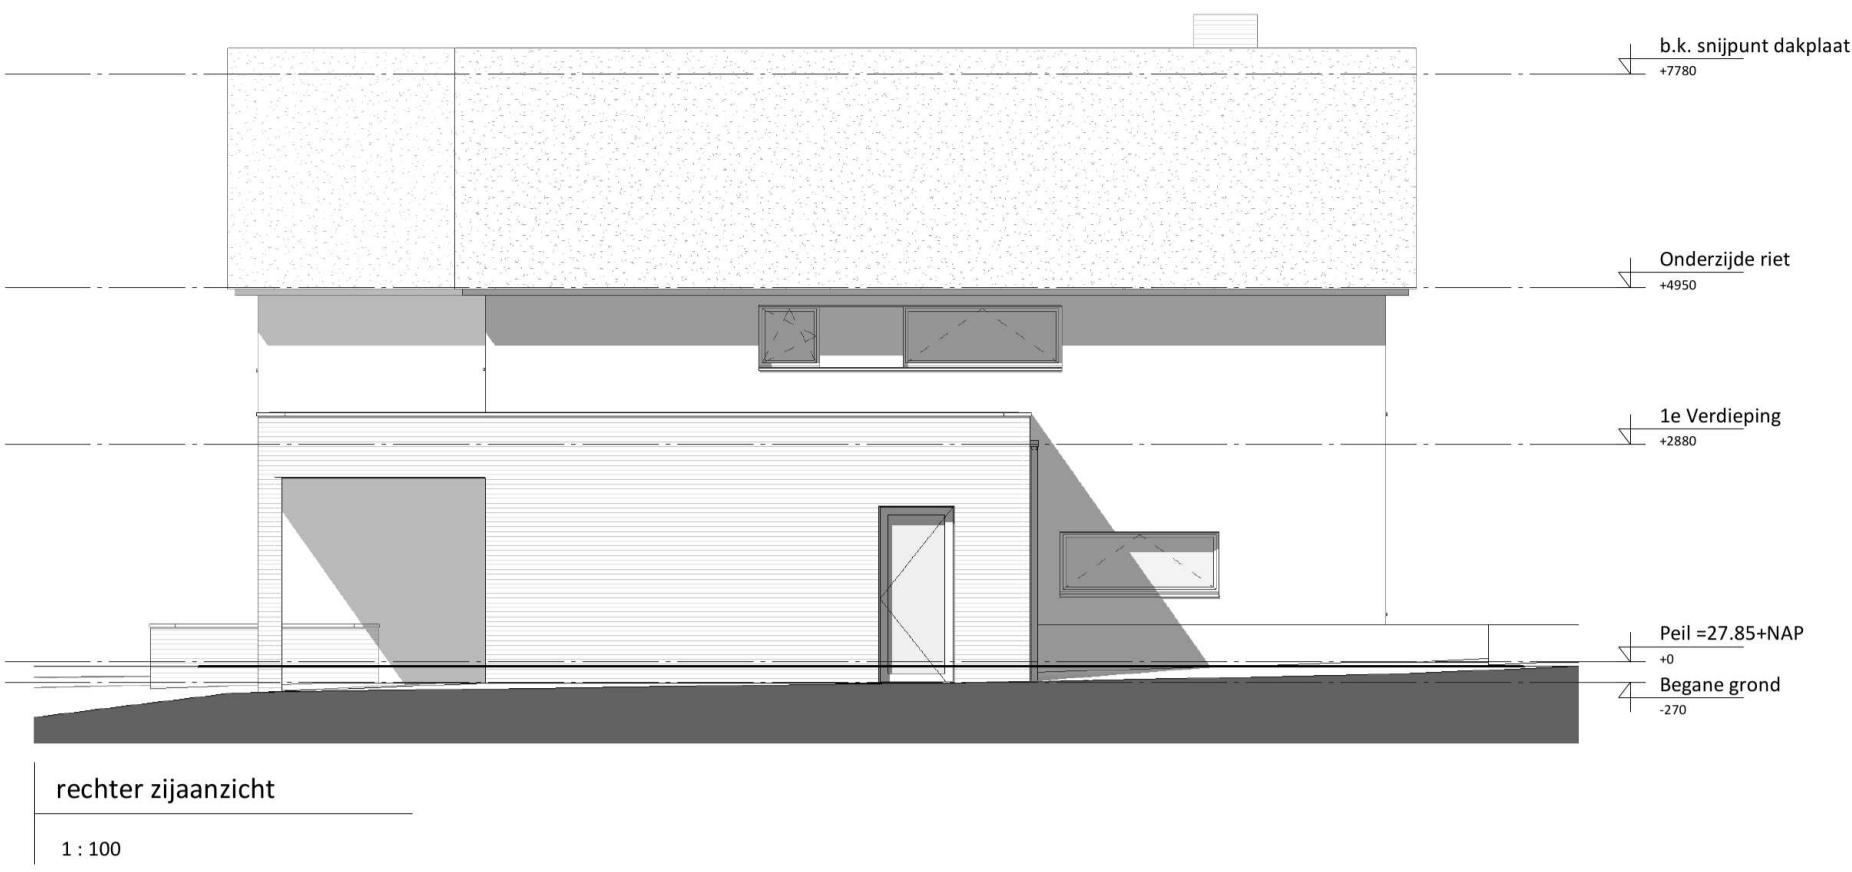

OMGEVINGSVERGUNNING	status projectnummer 17_15 datum 27-07-2018 fase definitief ontwerp formaat A1 architect Ise Klein Brinke schaal 1:100 getekend Geert Janssen tekeningnummer
IKB architecten bv Laan Ampsen 8 7243NG Lochem +31 (0)573 222080 info@ikbarchitecten.nl www.ikbarchitecten.nl	DO_3001

Legenda toegepaste uitzonderingsgrondslagen

In dit document zijn gegevens geanonimiseerd op grond van:

Wet	Artikel	Beschrijving	Pagina('s)
Wet open overheid	Art. 5.1 lid 2 sub e	De eerbiediging van de persoonlijke levenssfeer	1