


HOE 8

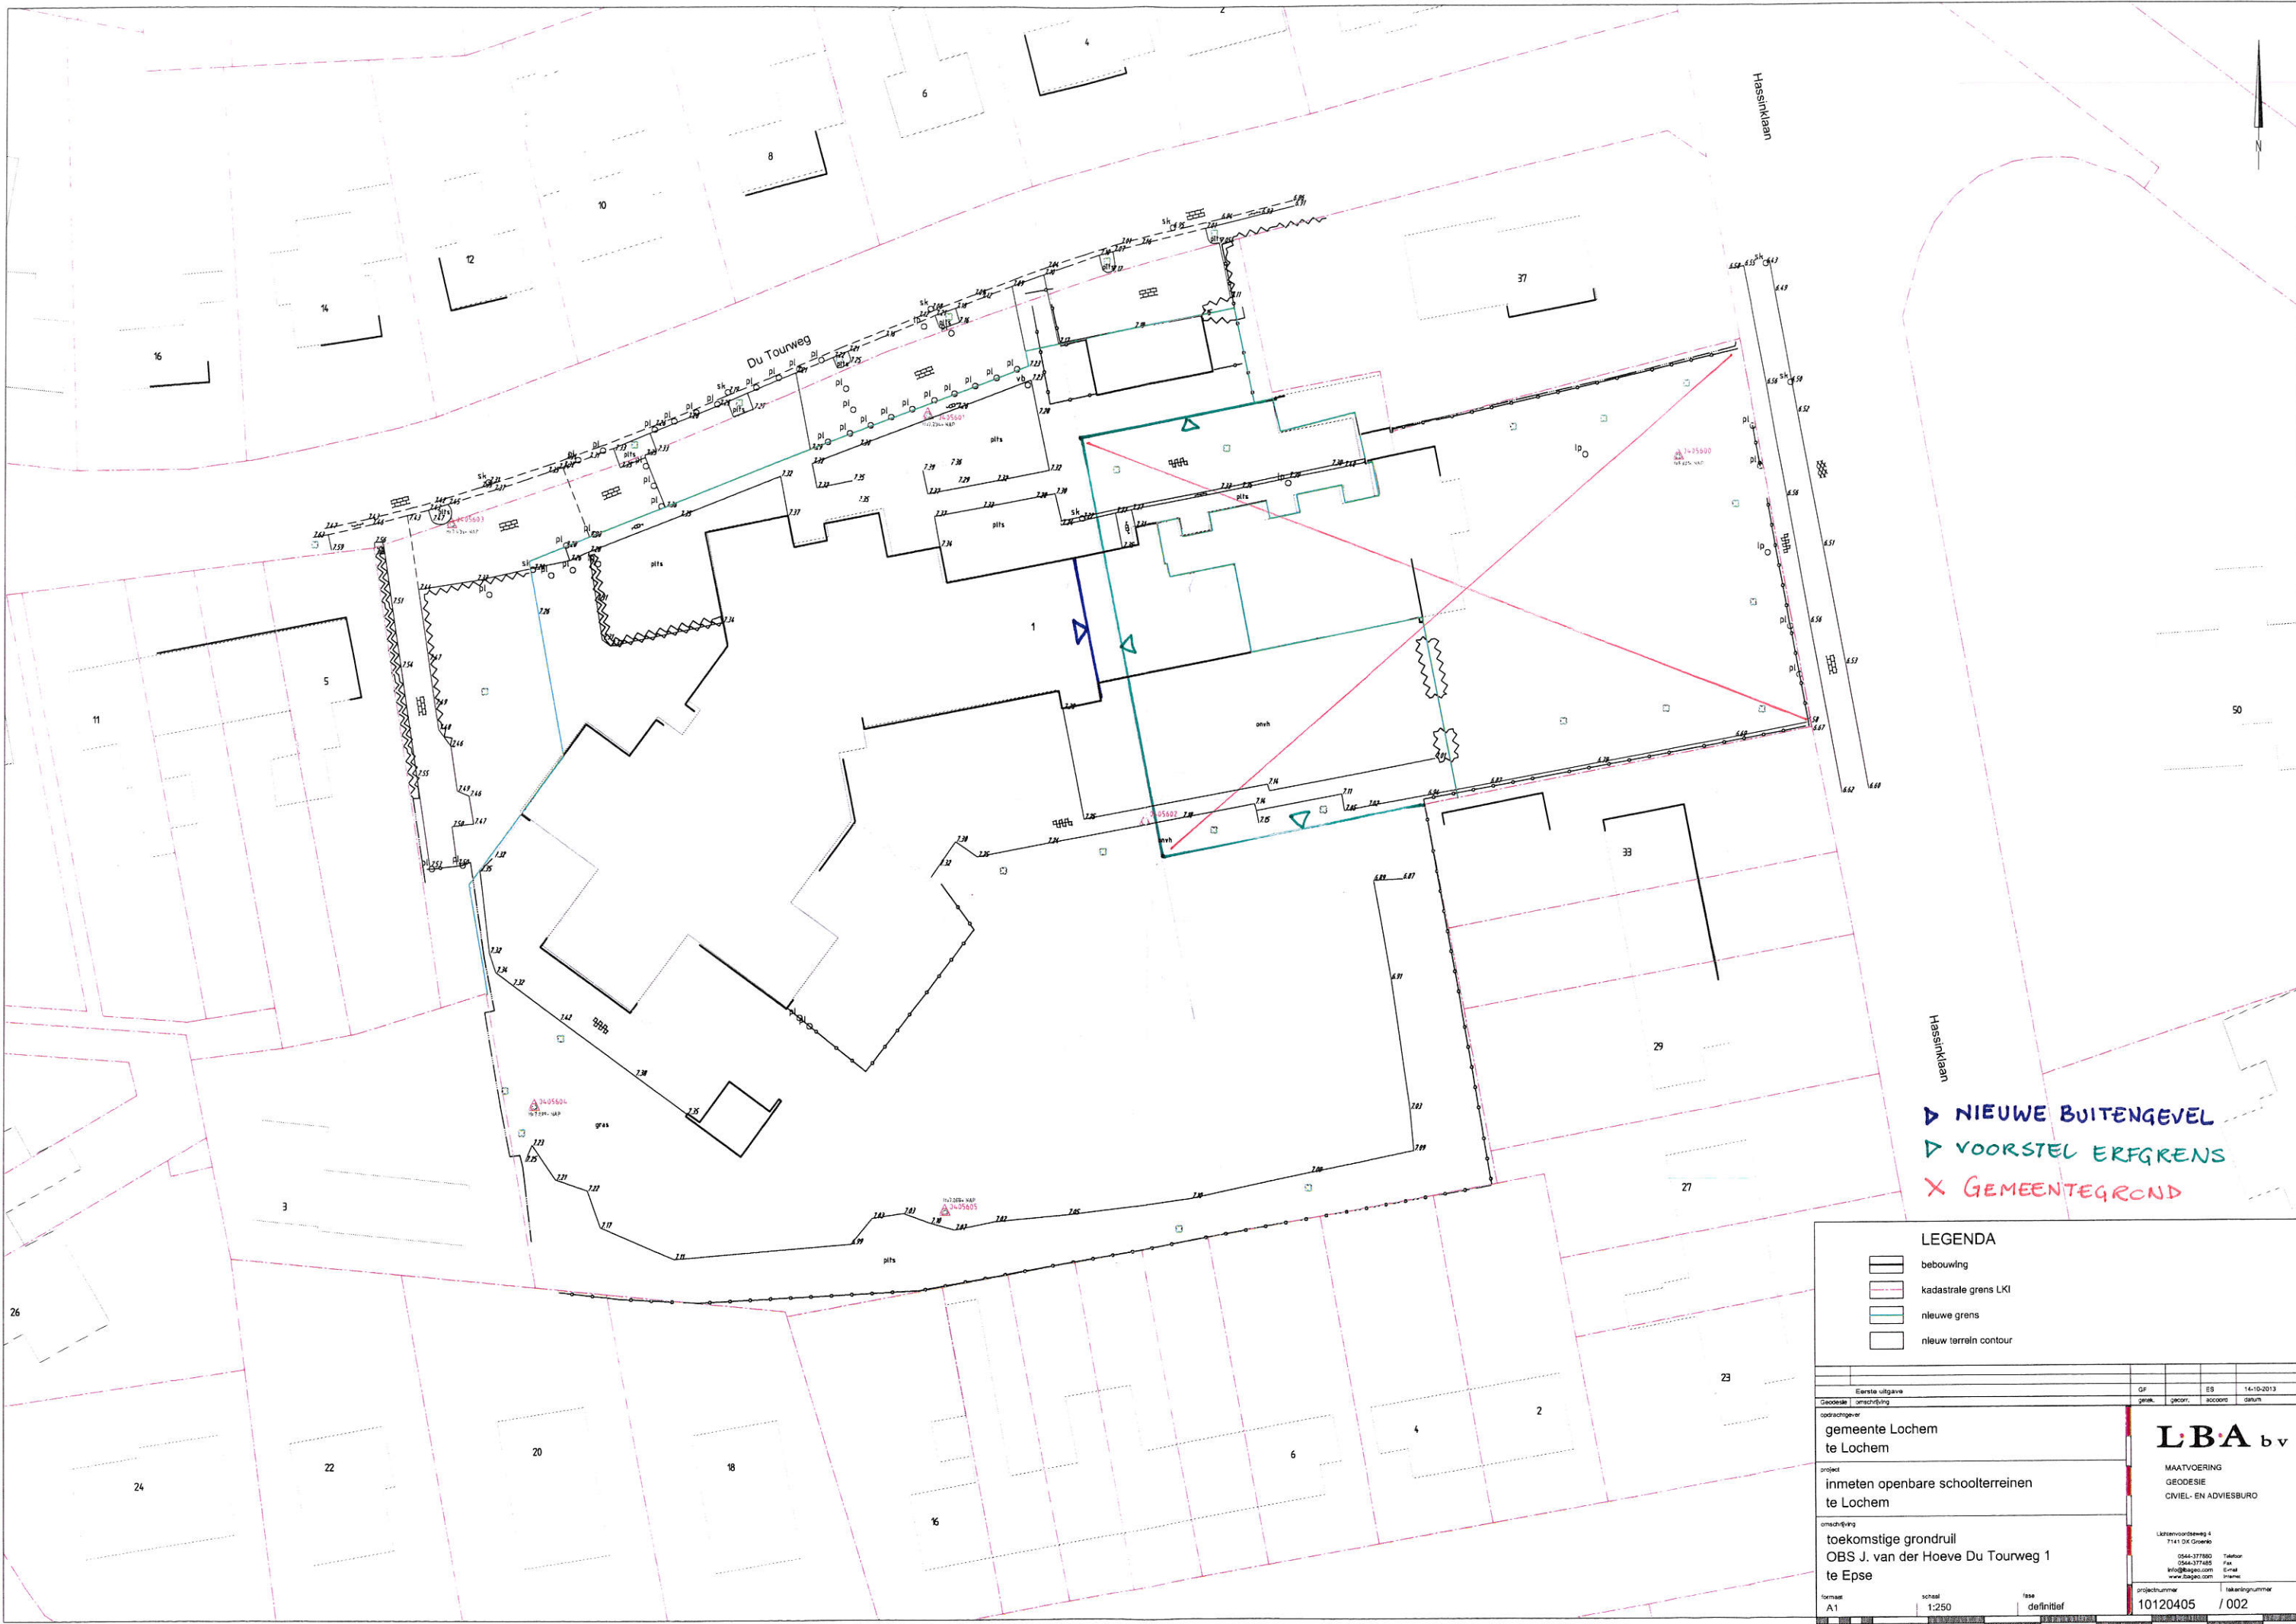

▷ NIEUWE BUITENGEVEL
▷ VOORSTEL ERFGRANS
X GEMEENTEGROUND

LEGENDA

- bebuilding
- kadastrale grens LKI
- nieuwe grens
- nieuw terrein contour

Eerste uitgave	GP	ES	14-10-2013
Geodesie omschrijving	geek.	gecon.	accours
opdrachtgever gemeente Lochem te Lochem			
project inmeten openbare schoolterreinen te Lochem			
omschrijving toekomstige grondruil OBS J. van der Hoeve Du Tourweg 1 te Epse			
formaat A1	schaal 1:250	fase definitief	projectnummer 10120405 / 002

L.B.A. b v

MAATVOERING
GEODESIE
CIVIEL- EN ADVIESBURO

Lichtenvoordseweg 4
7141 DK Gronovo
0544-377880 Telfax
0544-377885 Fax
info@lba-geodesie.com E-mail
www.lba-geodesie.com Internet