


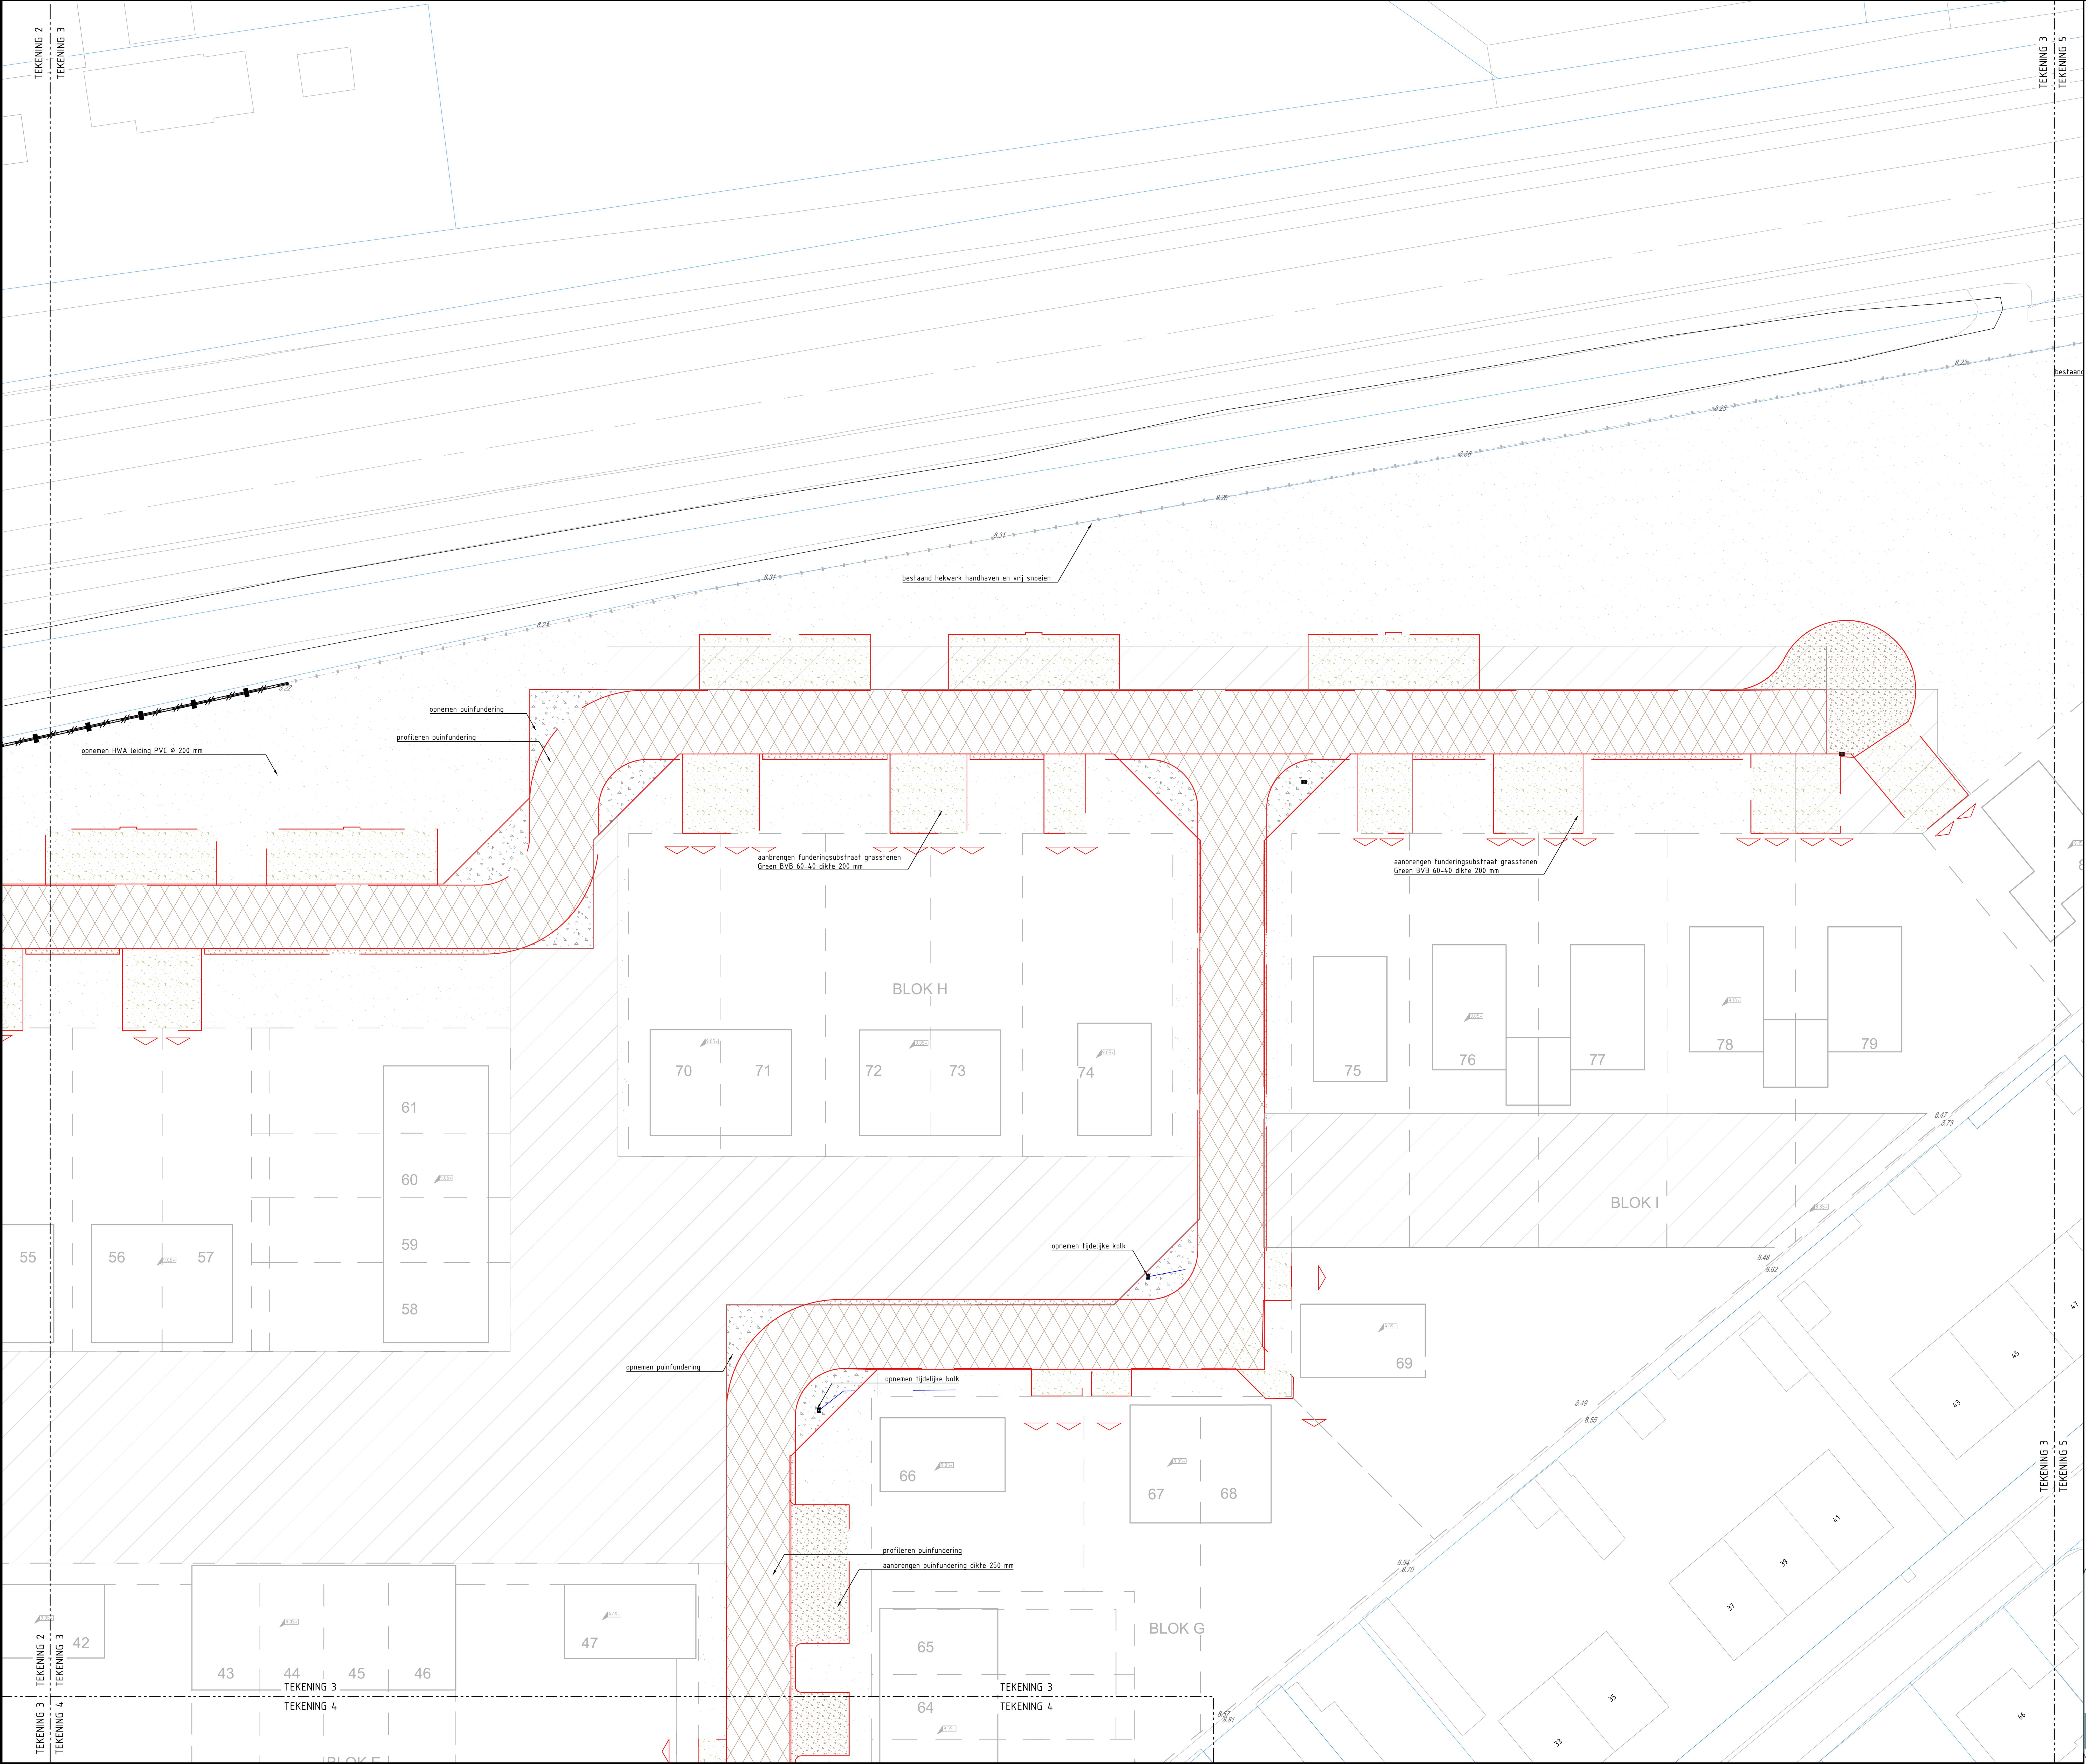

- LEGENDA
- opnemen betonteegels 300x300x45 mm
 - opnemen straatbakstenen waalformaat, kleur paars
 - opnemen straatbakstenen dikformaat, kleur roodbruin
 - opnemen straatbakstenen keiformaat, kleur roodbruin
 - opnemen stelconplaten 200x200 m
 - opnemen betonstraatstenen dikformaat
 - opnemen verharding fundering
 - profielen bestaande puinbaan
 - opnemen verharding asfalt
 - frezen terrein
 - spilten terrein
 - opnemen beplanting
 - zagen asfalt
 - opnemen trottoirband 130/150x250 mm
 - opnemen opsluitband 150x250 mm
 - opnemen opsluitband 100x200 mm
 - opnemen opsluitband 60x200 mm
 - opnemen goot straatbaksteen
 - opnemen kunstwerk keermuur
 - opnemen hekwerk
 - bestaand hekwerk handhaven
 - VB
opnemen verkeersteken bord
 - opnemen drempel bestraat
 - opnemen straatkolk / tijdelijke kolk
 - bestaande boom

Oprachtgever

Korenbree **Lochem**

Project: BRM-WRM Detmerskazerne

Onderdeel: Woonrijpe opname

Bestek:	Bladen:	School:	Versie:	Projectnr:
2022-06	3 -14	1:200	2	LCM 38-00
Fasering:	Status:	Tekenaar:	Intern:	Vrijgegeven:
Bestek	Definitief	J.H.	R.R.	30 01 2023

Algemeen op: dinsdag 31 januari 2023 12:03:21

Locatie: z:\gsm\lochem\lcm 38-00 brm-wrm detmerskazerne\03 tekening\01 bestek\woonrijpe\lcm 38-00_bestek_vrijg.dwg

Legenda toegepaste uitzonderingsgrondslagen

Er zijn geen gegevens geanonimiseerd in dit document.

Wet	Artikel	Beschrijving	Pagina('s)
-----	---------	--------------	------------