



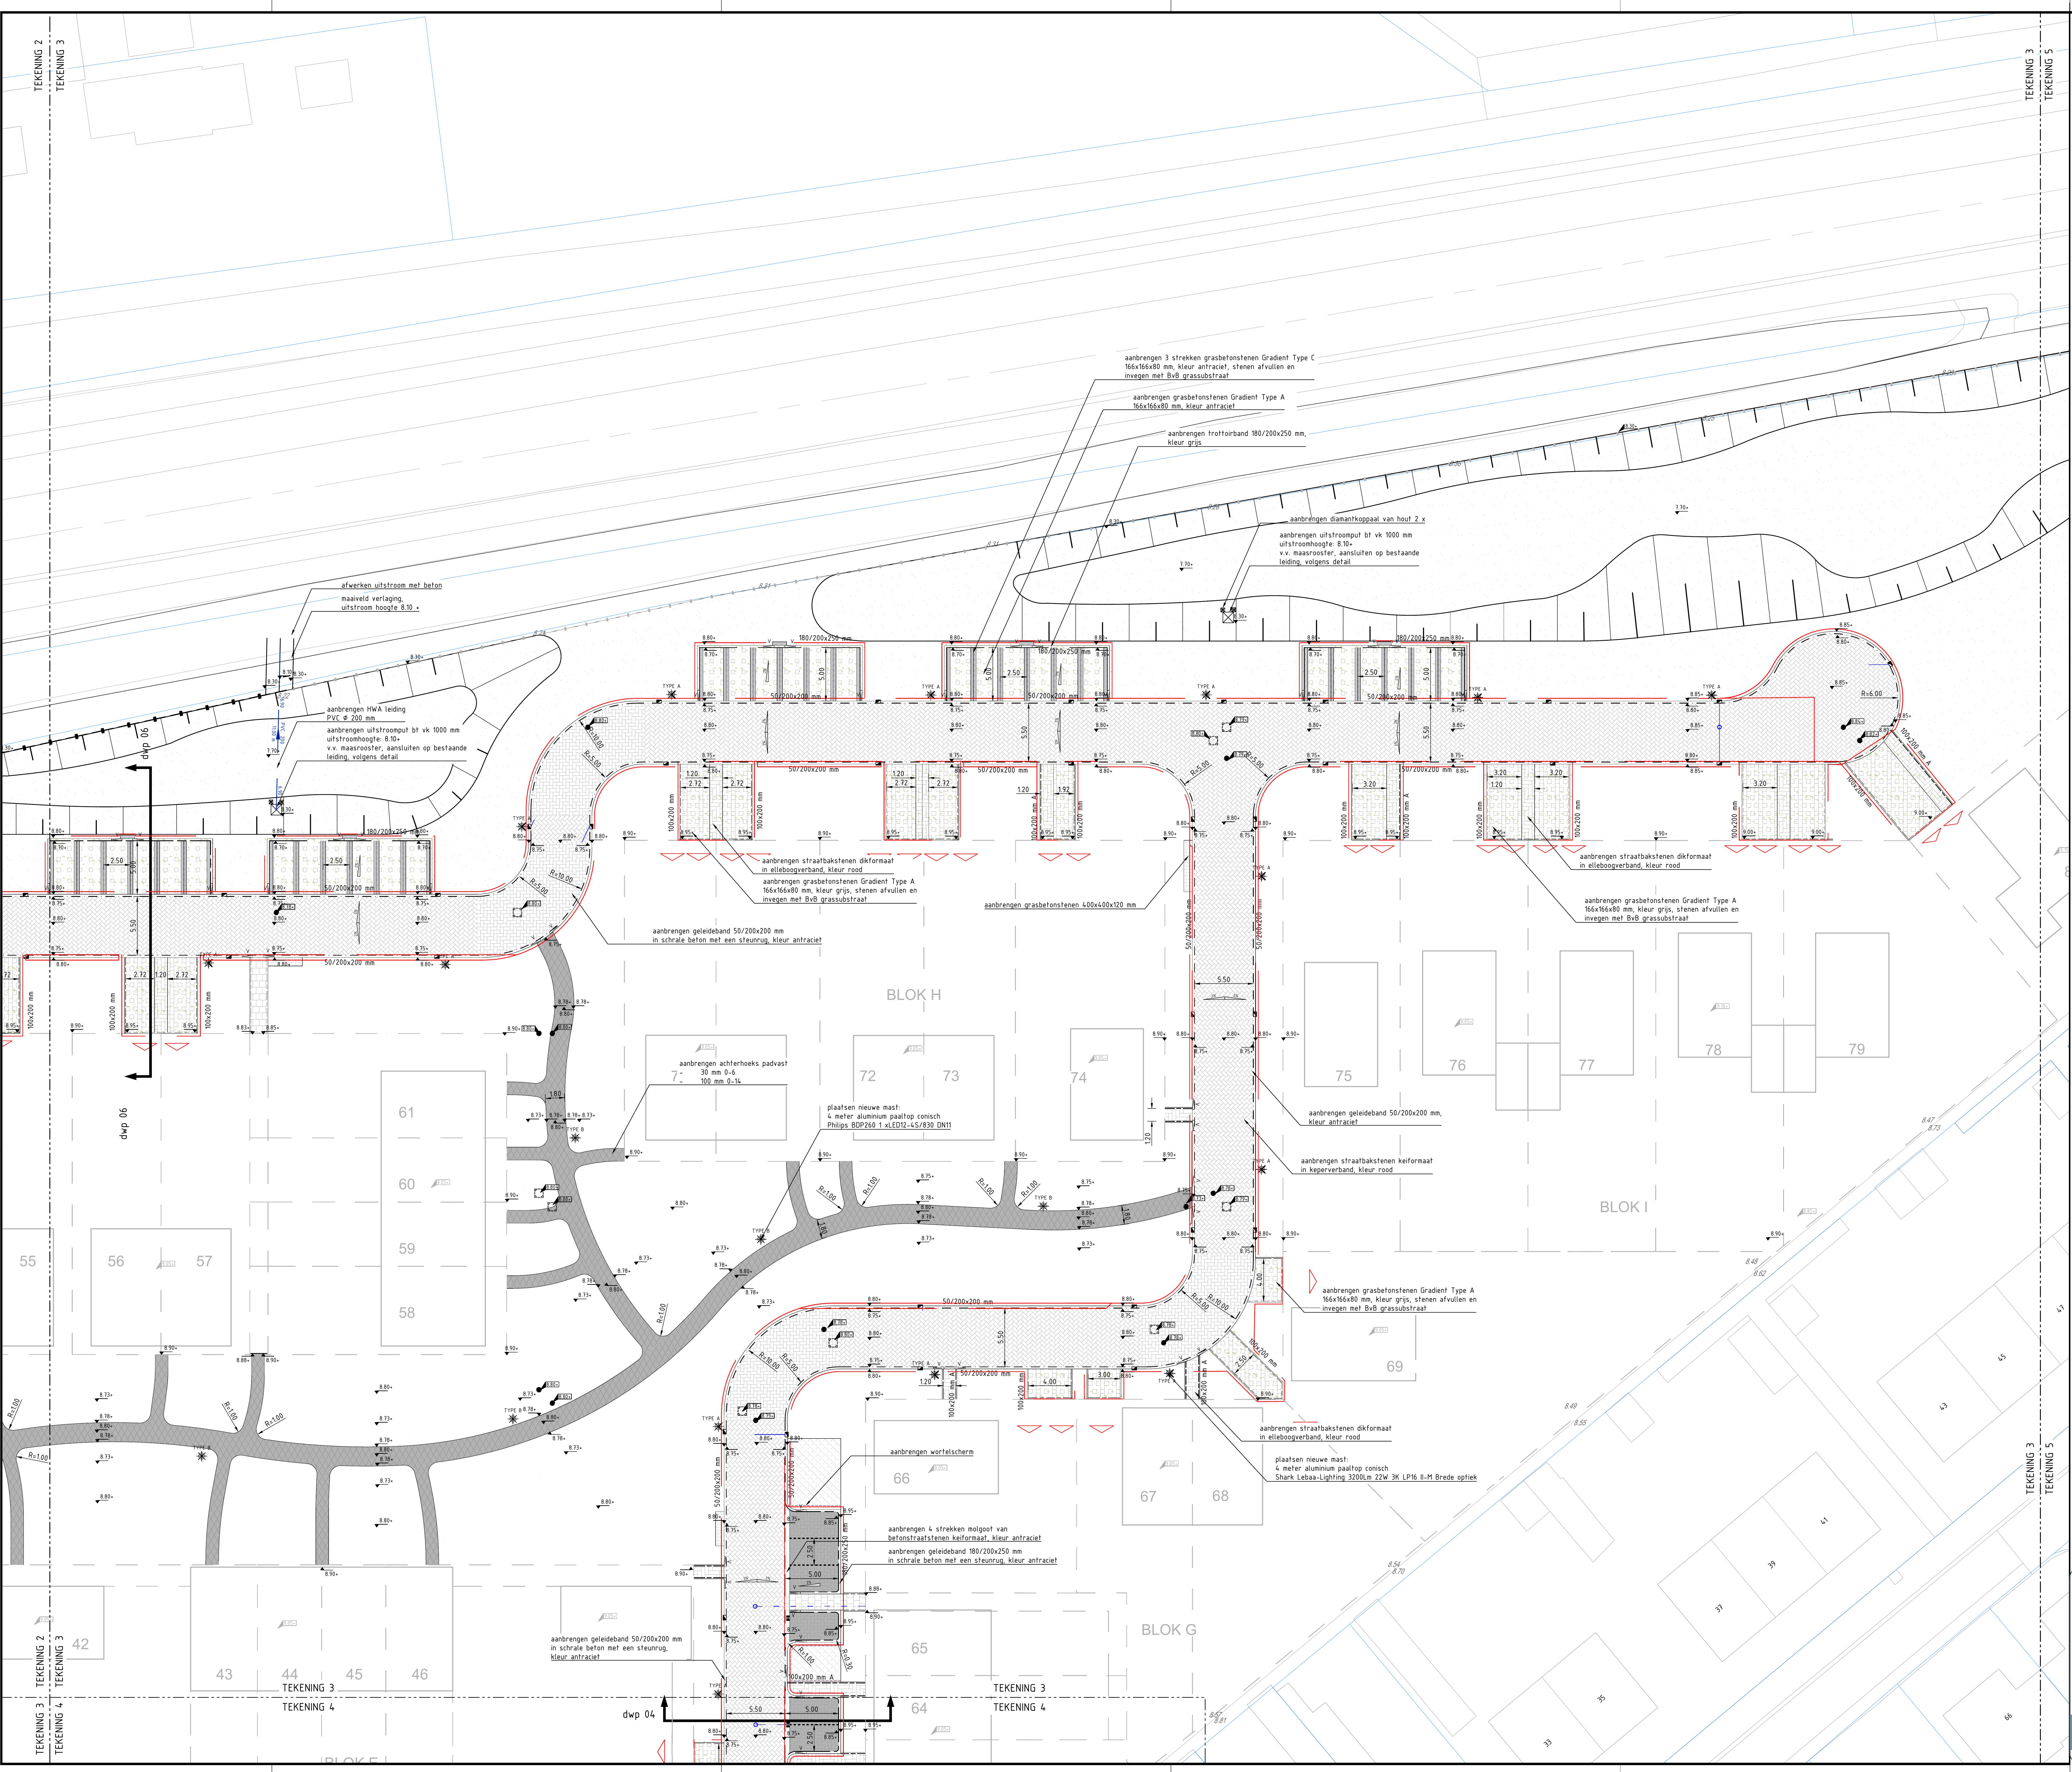

LEGENDA WOONRIJP	
	aanbrengen betontegels 300x200x60 mm in halfsteensverband, kleur grijs
	aanbrengen straatbakstenen dikformaat in elleboogverband of halfsteensverband, kleur rood
	aanbrengen straatbakstenen keifformaat in keperverband, kleur rood, soort 01 hergebruik
	aanbrengen straatbakstenen keifformaat in keperverband, kleur rood, soort 02 hergebruik
	aanbrengen grasbetonstenen Gradient Type A 166x166x80 mm, kleur antraciet / kleur grijs
	aanbrengen grasbetonstenen 400x400x120 mm vlak
	aanbrengen betonstraatssteen keifformaat in elleboogverband, kleur antraciet
	aanbrengen achterhoeks padvast - 30 mm 0-6
	- 100 mm 0-14
	afwerken terrein t.b.v. gazon/bloemrijk grasland
	aanbrengen teelaarde en afwerken terrein t.b.v. beplanting
	aanbrengen puinbaan
	aanbrengen funderingsubstraat grassstenen RA Positive Green BVB 60-40 dikte 200 mm
	60x200 mm aanbrengen opsluitband 60x200 mm, kleur grijs
	100x200 mm 100x200 mm aanbrengen opsluitband 100x200 mm, kleur antraciet - grijs
	150x250 mm aanbrengen opsluitband 150x250 mm in schrale beton met een steunrug, kleur grijs
	50/200x200 mm aanbrengen geleideband 50/200x200 mm in schrale beton met een steunrug, kleur antraciet v= verloopband
	180/200x250 mm aanbrengen trottoirband 180/200x250 mm, kleur grijs
	aanbrengen 6 strekken molgoot van straatbakstenen stellen in de stelspecie, kleur rood
	aanbrengen 4 strekken molgoot van straatbakstenen stellen in de stelspecie, kleur rood
	aanbrengen markering parkeer vak van betonstraatsstenen keifformaat kleur wit
	aanbrengen wortelscherm
	watgang waterlijn, talud lijn
	aanbrengen trottoirkolk en straatkolk 450x300 mm,
	aanbrengen kolk aansluiting van PVC Ø 125 mm
	aanbrengen inspectieput
	putkop op hoogte brengen, aanbrengen putkop, maaiveldhoogte putkop
	aanbrengen HWA inspectieput met putnummer, maaiveldhoogte, materialisatie, afmetingen en overige bijzonderheden
	contour puinbaan
	plaatsen rasterhekwerk, bestaand rasterhekwerk handhaven
	plaatsen lichtmast, door derden type A 4 meter aluminium paaltop conisch Shark Lebaa-Lighting 3200lm 22W 3K LP16 II-M Brede optiek type B 4 meter aluminium paaltop conisch Philips BDP260 1 xLED12-45/830 DN11
	aanbrengen verkeersbord F05 / F06
	locatie laadpaal
	aanleg hoogte, bouwpeil hoogte
	verkanting
	bestaande boom

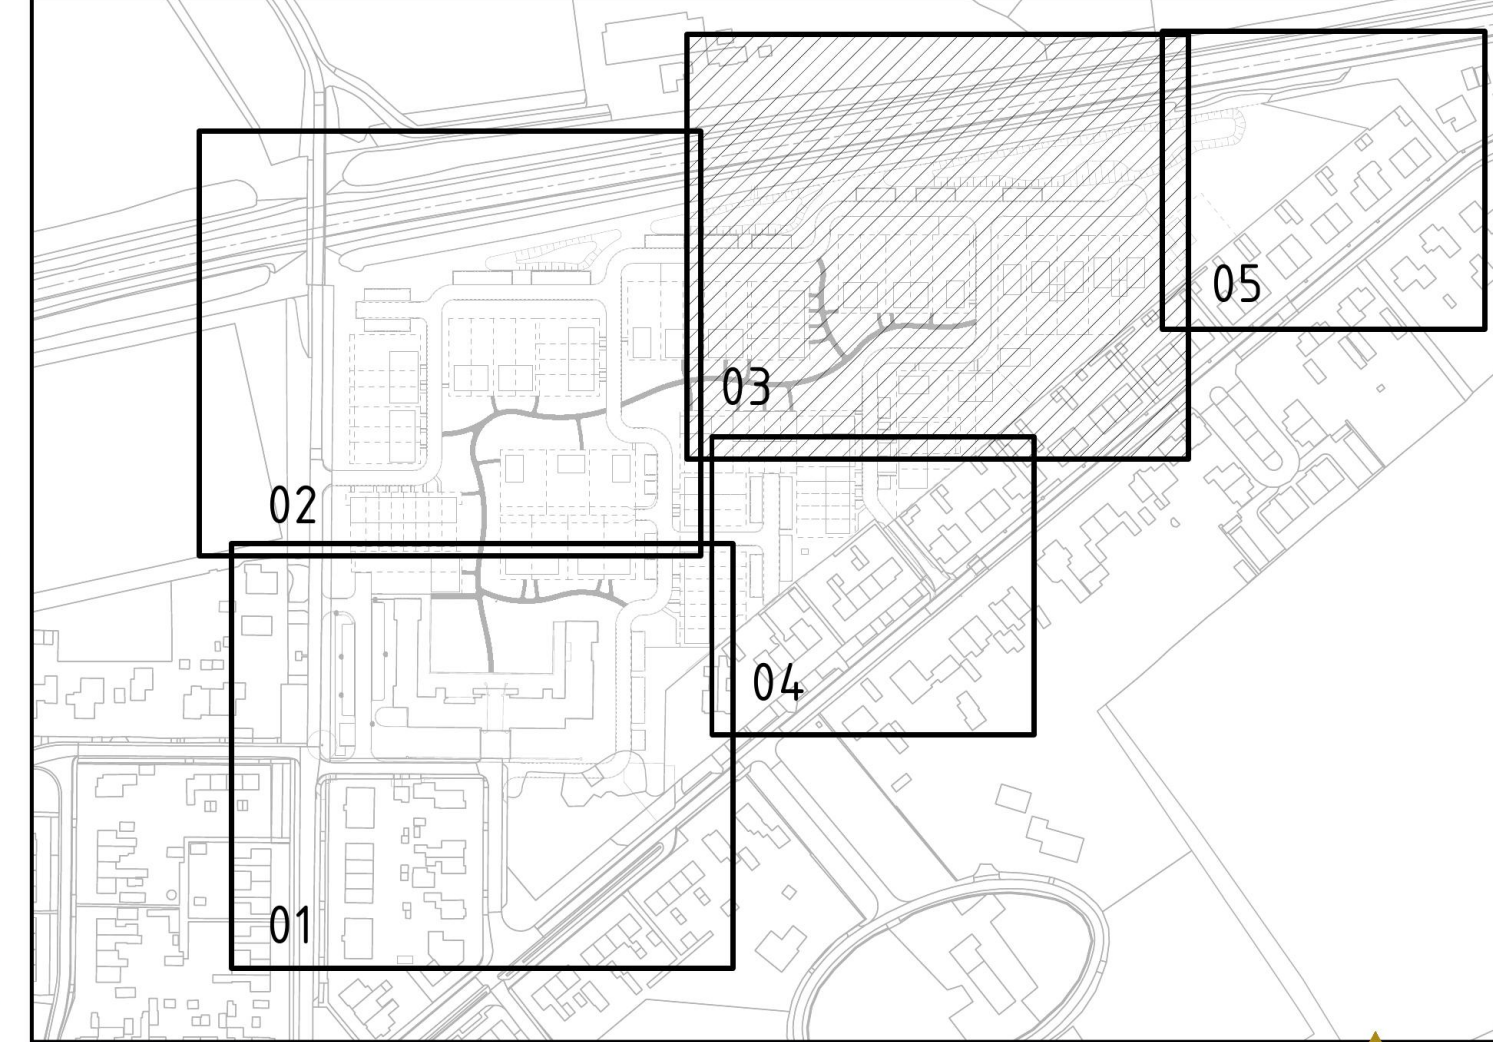

	Opdrachtgever		
Project: BRM-WRM Detmerskazerne			
Onderdeel: Woonrijp verharding			
Bestek:	Bladen:	Schaal:	Versie:
2022-06	9 - 14	1:200	2
Fasering:	Status:	Tekenaar:	Interne:
Bestek	Definitief	J.H.	R.R.
		Projectnr:	
		LCM 38-00	
		Vrijgegeven:	
		30 01 2023	

Legenda toegepaste uitzonderingsgrondslagen

Er zijn geen gegevens geanonimiseerd in dit document.

Wet	Artikel	Beschrijving	Pagina('s)
-----	---------	--------------	------------