


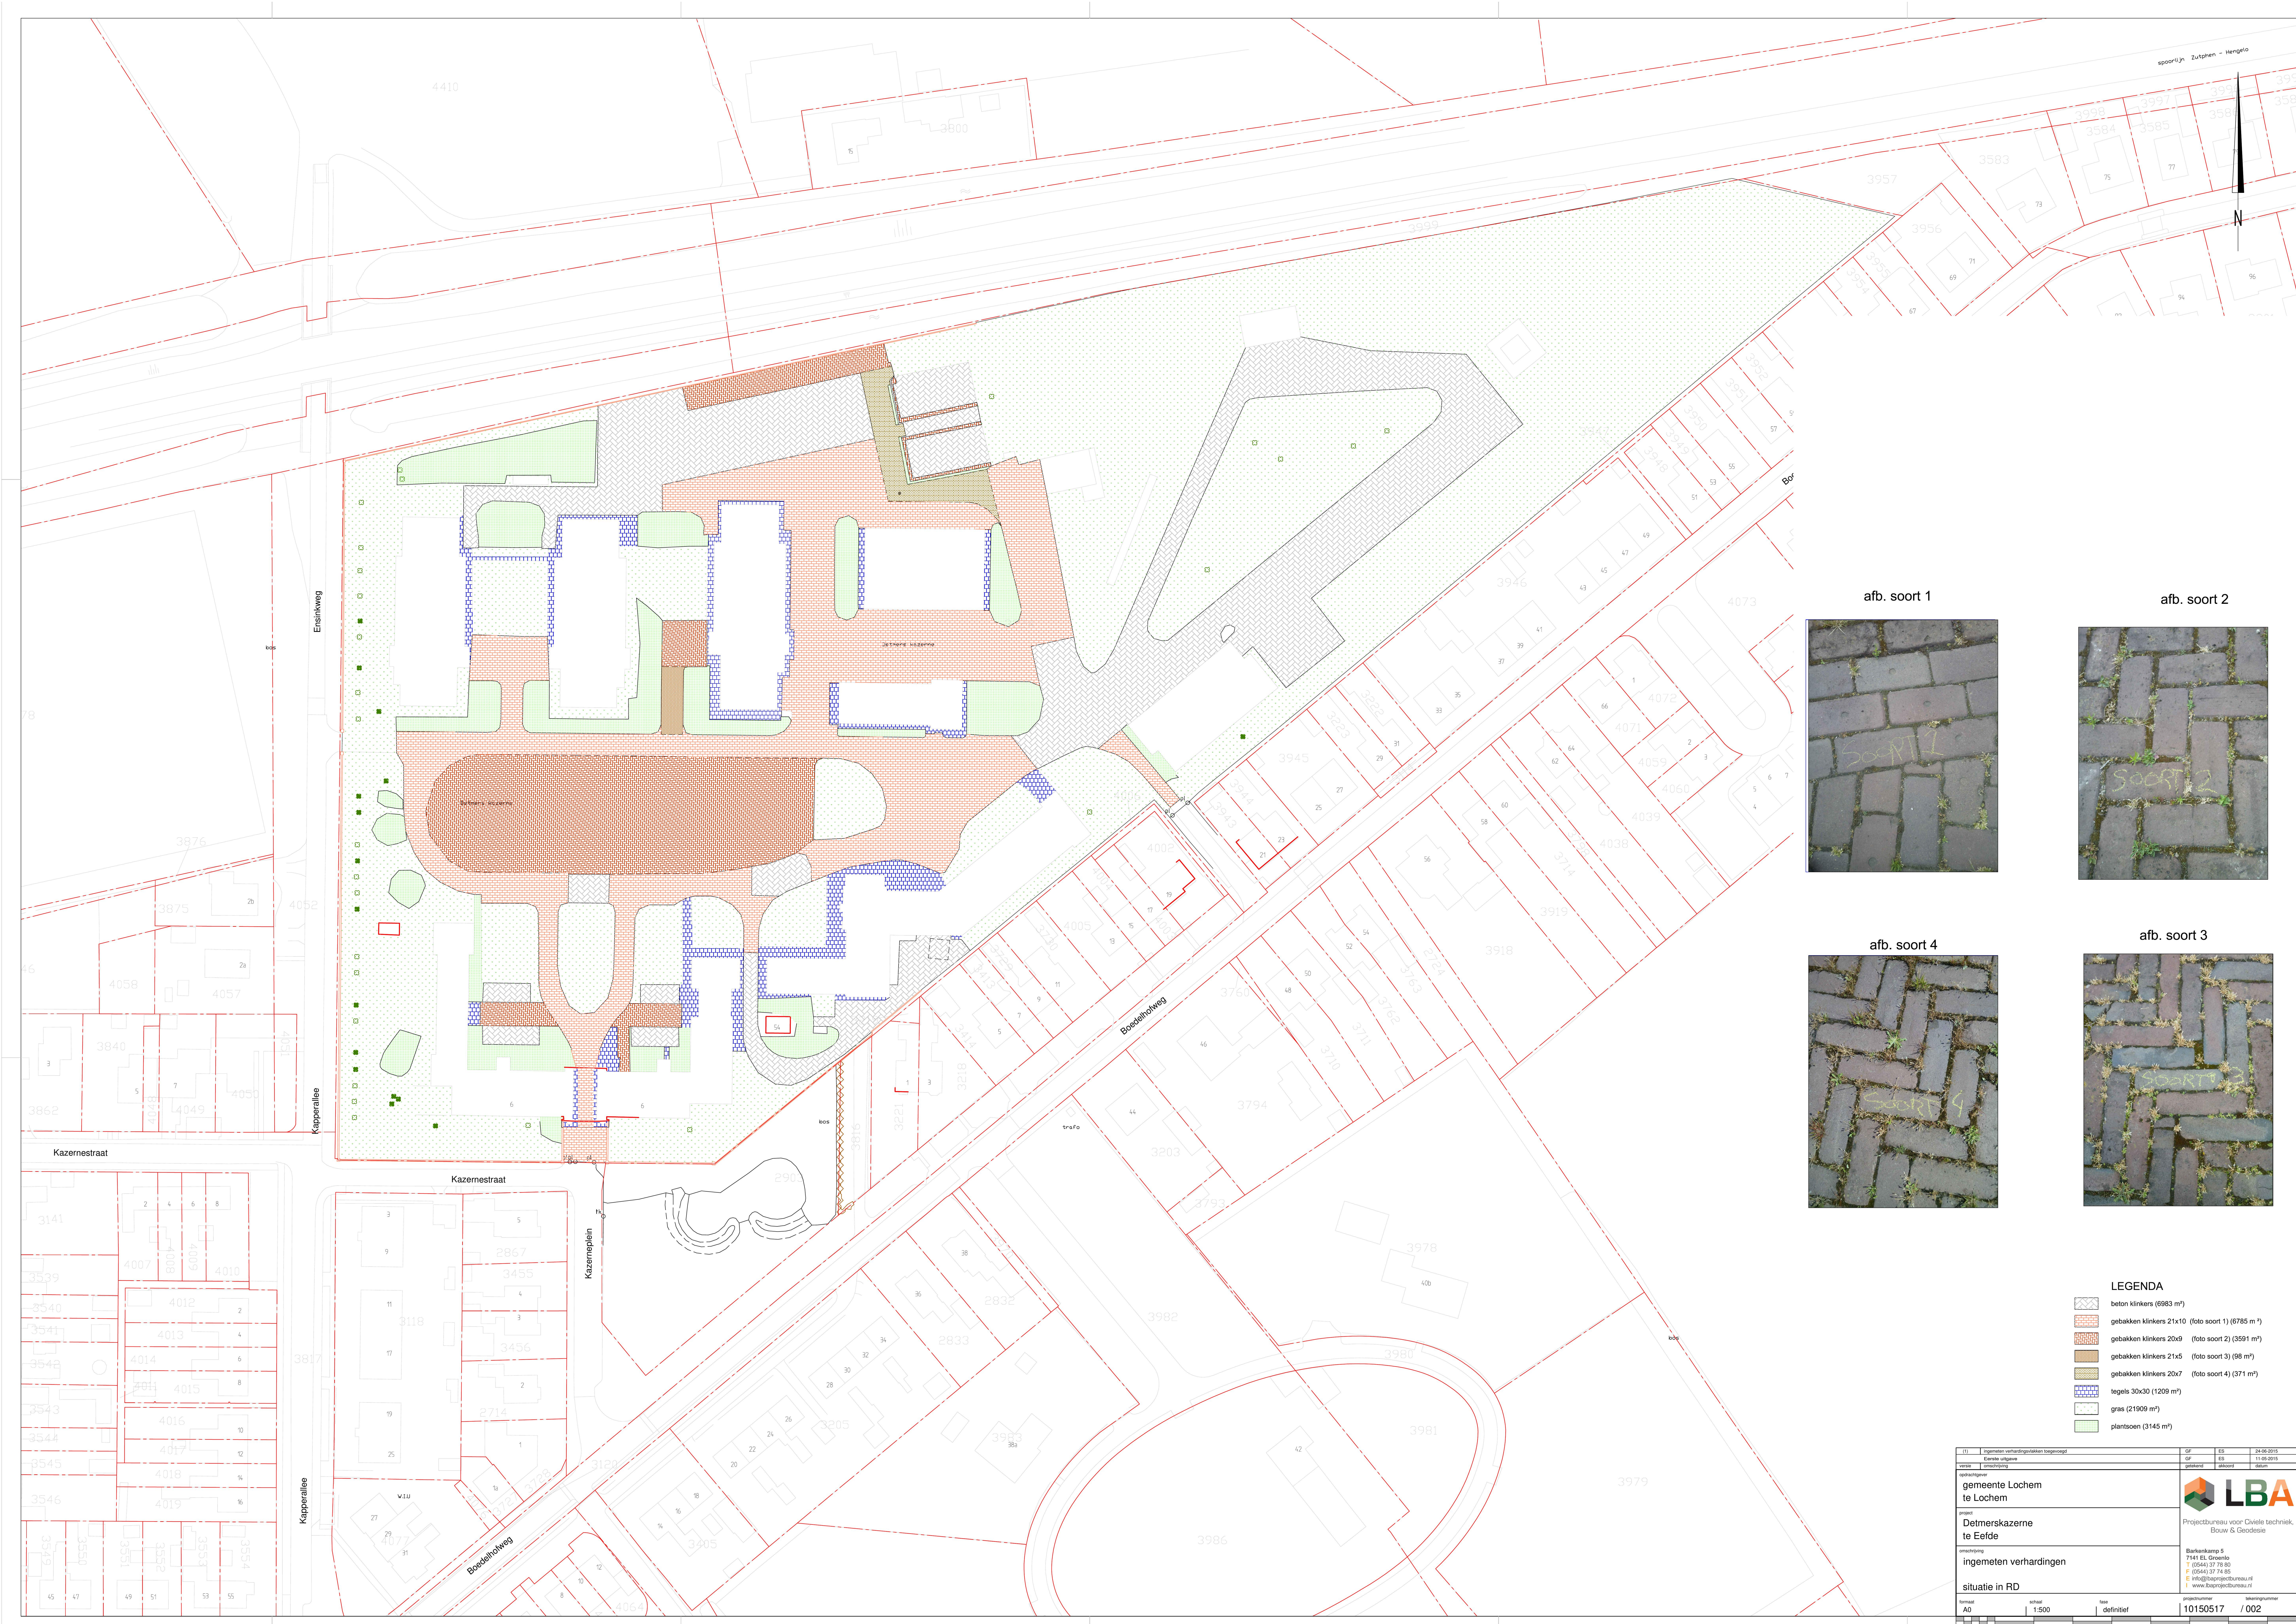

afb. soort 1



afb. soort 2



afb. soort 4



afb. soort 3



LEGENDA

- beton klinkers (6983 m²)
- gebakken klinkers 21x10 (foto soort 1) (6785 m²)
- gebakken klinkers 20x9 (foto soort 2) (3591 m²)
- gebakken klinkers 21x5 (foto soort 3) (98 m²)
- gebakken klinkers 20x7 (foto soort 4) (371 m²)
- tegels 30x30 (1209 m²)
- gras (21909 m²)
- plantsoen (3145 m²)

|                                                     |  |                                                                                       |           |                |
|-----------------------------------------------------|--|---------------------------------------------------------------------------------------|-----------|----------------|
| (1) ingesloten verhardingsoppervlakten tegenwoordig |  | GP                                                                                    | ES        | 24-08-2015     |
| eerste uitgave                                      |  | GP                                                                                    | ES        | 11-05-2015     |
| versie                                              |  | aanvraag                                                                              | afgekeurd | datum          |
| opdrachtgever                                       |  |  |           |                |
| gemeente Lochem                                     |  |                                                                                       |           |                |
| te Lochem                                           |  |                                                                                       |           |                |
| project                                             |  | Projectbureau voor Civiele techniek,<br>Bouw & Geodesie                               |           |                |
| Detmerskazerne                                      |  |                                                                                       |           |                |
| te Eelde                                            |  |                                                                                       |           |                |
| omvang                                              |  | Batenkamp 5                                                                           |           |                |
| ingesloten verhardingen                             |  | 7141 EL Groenlo                                                                       |           |                |
|                                                     |  | T (0544) 37 78 80                                                                     |           |                |
|                                                     |  | F (0544) 37 74 65                                                                     |           |                |
|                                                     |  | E info@tapprojectbureau.nl                                                            |           |                |
|                                                     |  | www.tapprojectbureau.nl                                                               |           |                |
| situatie in RD                                      |  | projectnummer                                                                         |           |                |
| formaat                                             |  | schaal                                                                                |           | 10150517 / 002 |
| 1:500                                               |  | 1:500                                                                                 |           |                |
|                                                     |  | type                                                                                  |           |                |
|                                                     |  | definitief                                                                            |           |                |
|                                                     |  |                                                                                       |           |                |



# Legenda toegepaste uitzonderingsgrondslagen

Er zijn geen gegevens geanonimiseerd in dit document.

| Wet | Artikel | Beschrijving | Pagina('s) |
|-----|---------|--------------|------------|
|-----|---------|--------------|------------|