


**LEGENDA BOUWRIJ OPNAME**

	opnemen betontegels 300x300 mm in halfsteensverband, kleur grijs
	opnemen straatbakstenen keifmaat in kepperverband, kleur rood
	opnemen straatbakstenen keifmaat in halfsteensverband, kleur rood
	opnemen straatbakstenen dikformaat in elzeboogverband, kleur rood
	opnemen puinverharding
	opnemen betonstraatstenen keifmaat, kleur grijs
	opnemen metselwerk met hekwerk
	handhaven metselwerk met hekwerk
	verwijderen prikkeldraad boven rasterhekwerk
	verwijderen grondwal
	opnemen zand incl. speeltoestelen
	maaien en frezen berm
	verwijderen bosplantaatsen
	opnemen trottoirband 130/150x250 mm, kleur grijs
	opnemen opsluitband 100x200 mm, kleur grijs
	opnemen gazonband 100x200 mm, kleur grijs
	opnemen DWA-leiding van PVC
	opnemen HWA-leiding van PVC
	opnemen vuilwater huisaansluiting PVC ø125 mm
	opnemen vuilwater huisaansluiting PVC ø160 mm
	verwijderen haag
	opnemen betonreep
	opnemen stootband
	opnemen lichtmast, vlaggenmast, betonnen paal, houten paal en verkeersbord
	opnemen draaipoort
	opnemen bloembak, houten bank, afvalbak en fietsnietjes
	te rooien stebben
	opnemen betonnen inspectieput
	as bestaande spoorlijn
	11 meter zone vanaf as spoorlijn
	perceelgrens poortgebouw

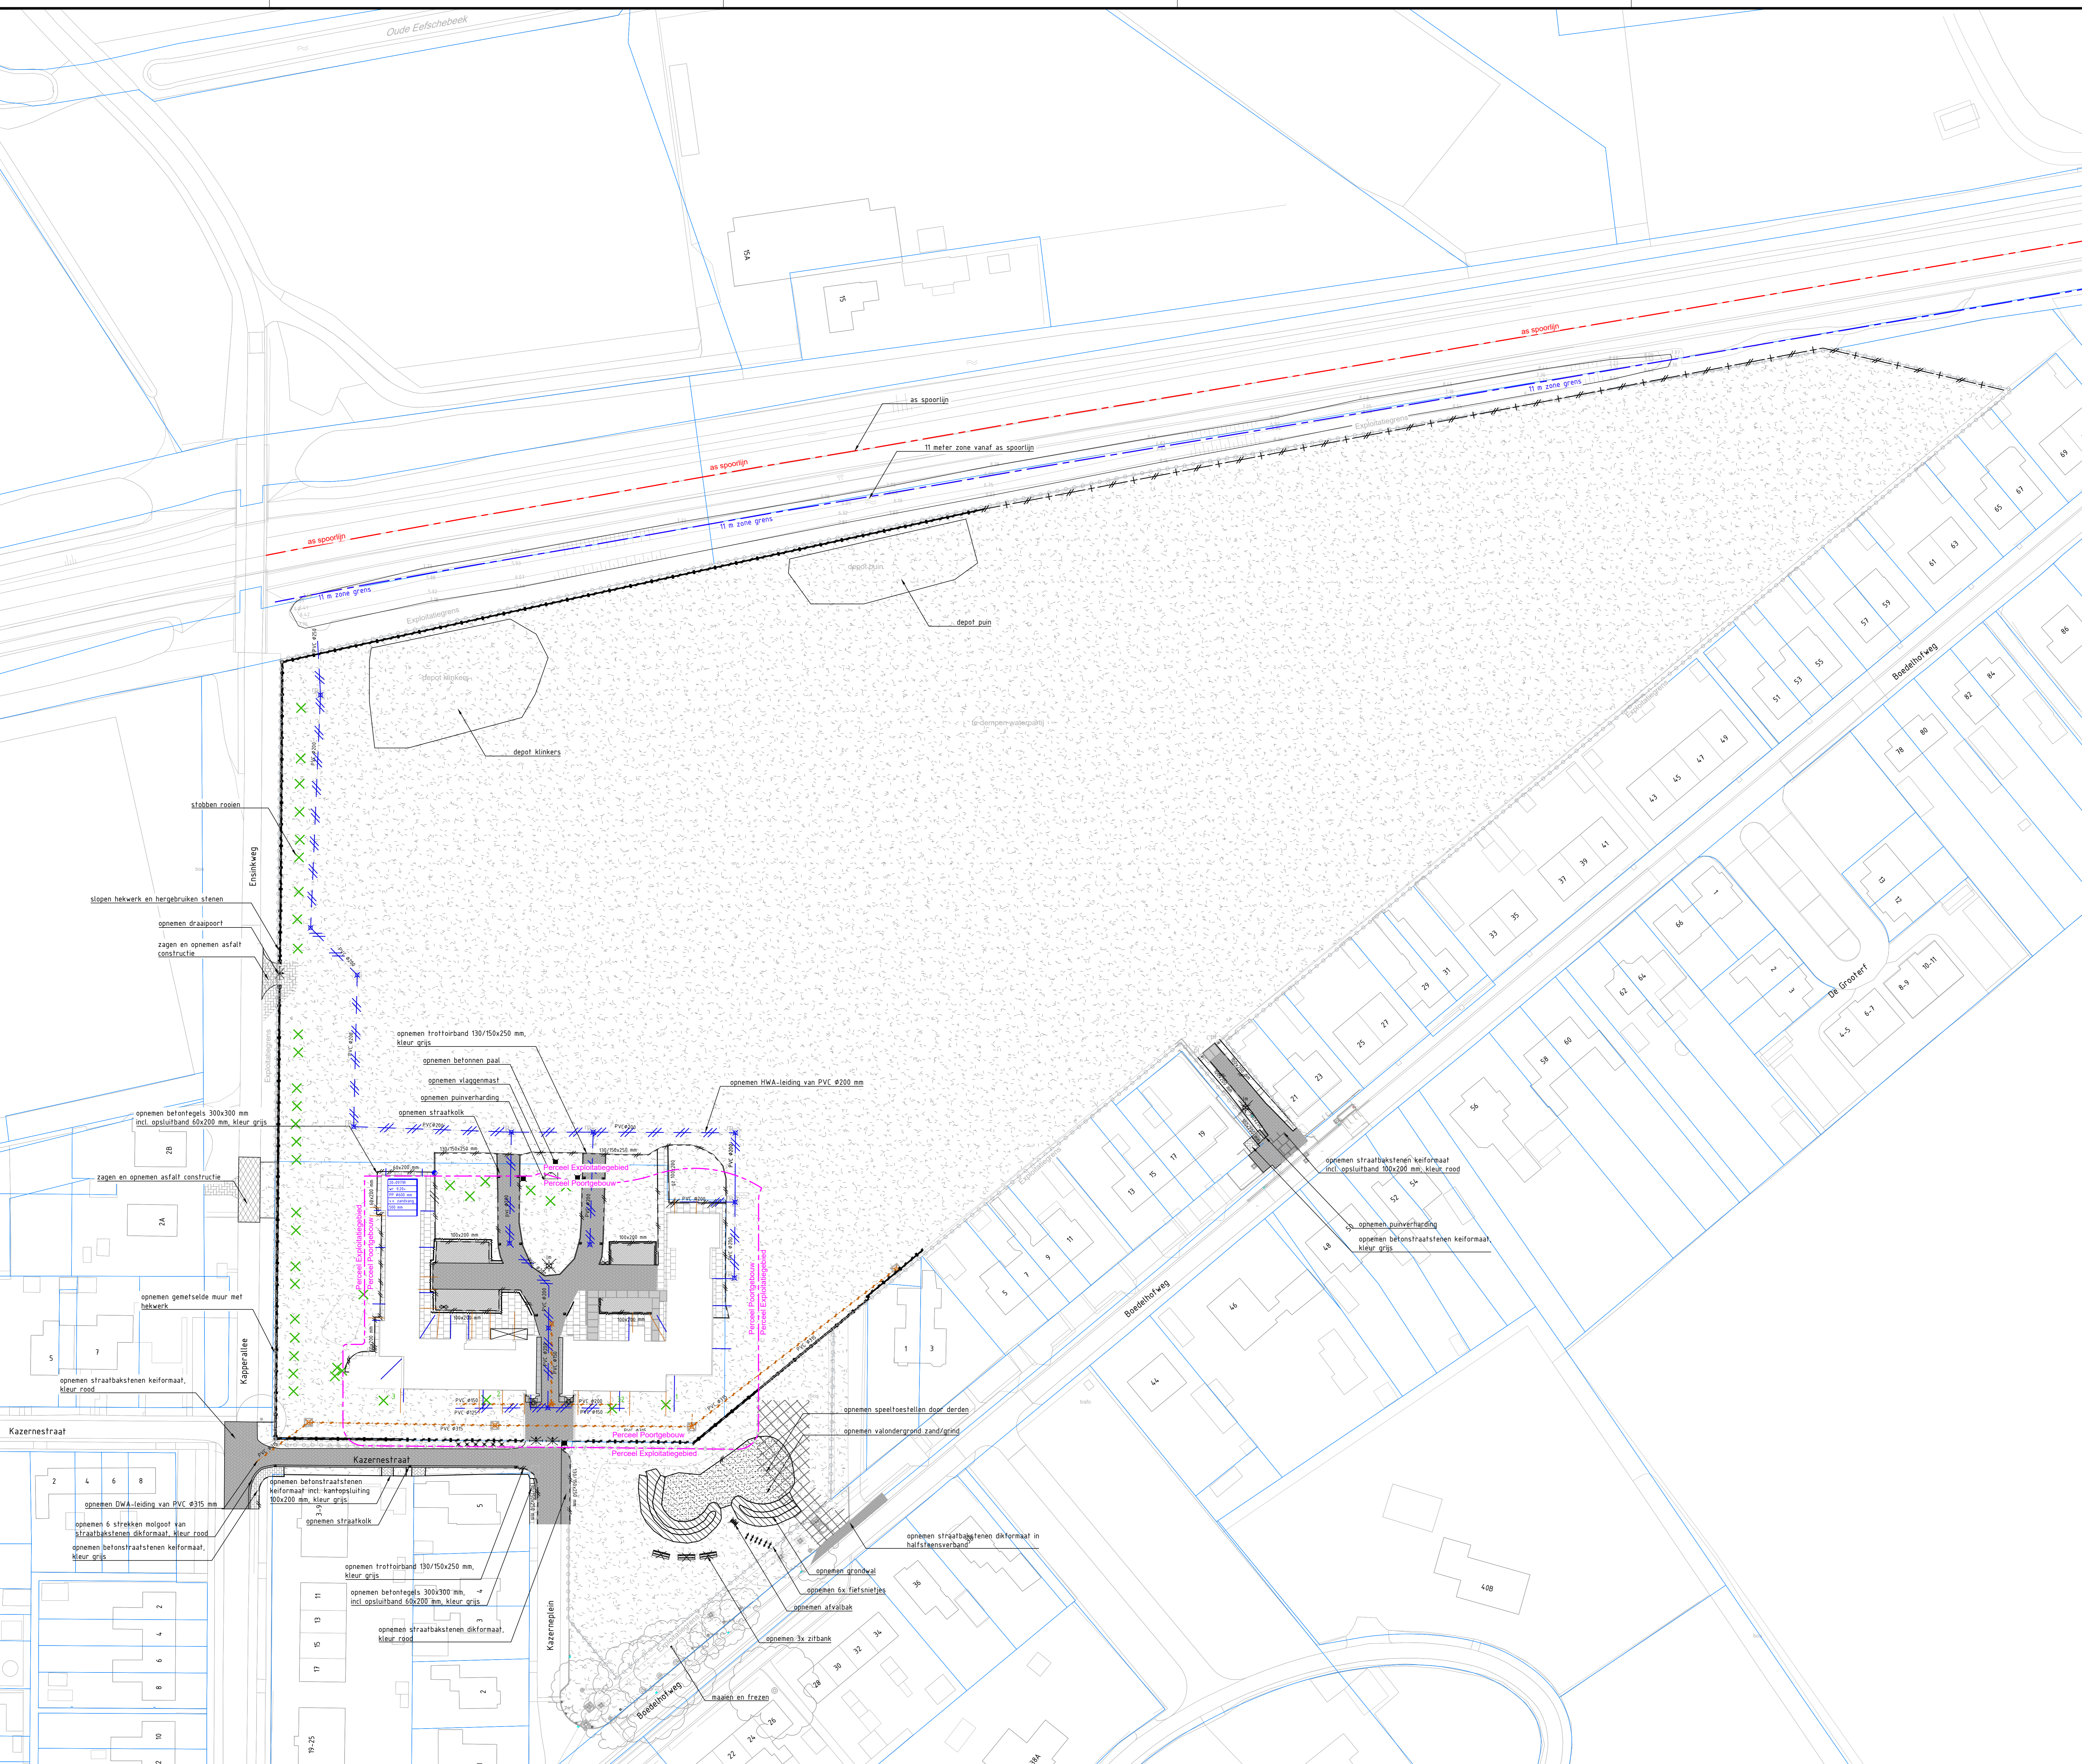

**Anacon** info  
 7271 LH Borsulo  
 T 0545 - 272 275  
 F 0545 - 275 255  
 info@anacon.nl  
 www.anacon.nl

Opdrachtgever: **Lochem**  
 Project: BRM-WRM Delmerskazerne  
 Bouwrij

Onderdeel: Opname

Bestek	Blad	Schaal	Formaat	Projectnummer
2020-03	1-11	1:500	A0	LCH 38-00

Fasering	Status	Tekenaar	Intern	Vrijgegeven
Bestekfase	Concept	J.H.	J.T.B.	06-07-2021
Bestek	Definitief	J.H.	J.T.B.	20-07-2021

Algemeen: x:\open\toetsen\lch\38-00-brm-wrm-delmerskazerne\lch\38-03\_bestek\38-03\_bestek\_3r.dwg  
 Locatie: x:\open\toetsen\lch\38-00-brm-wrm-delmerskazerne\lch\38-03\_bestek\38-03\_bestek\_3r.dwg