
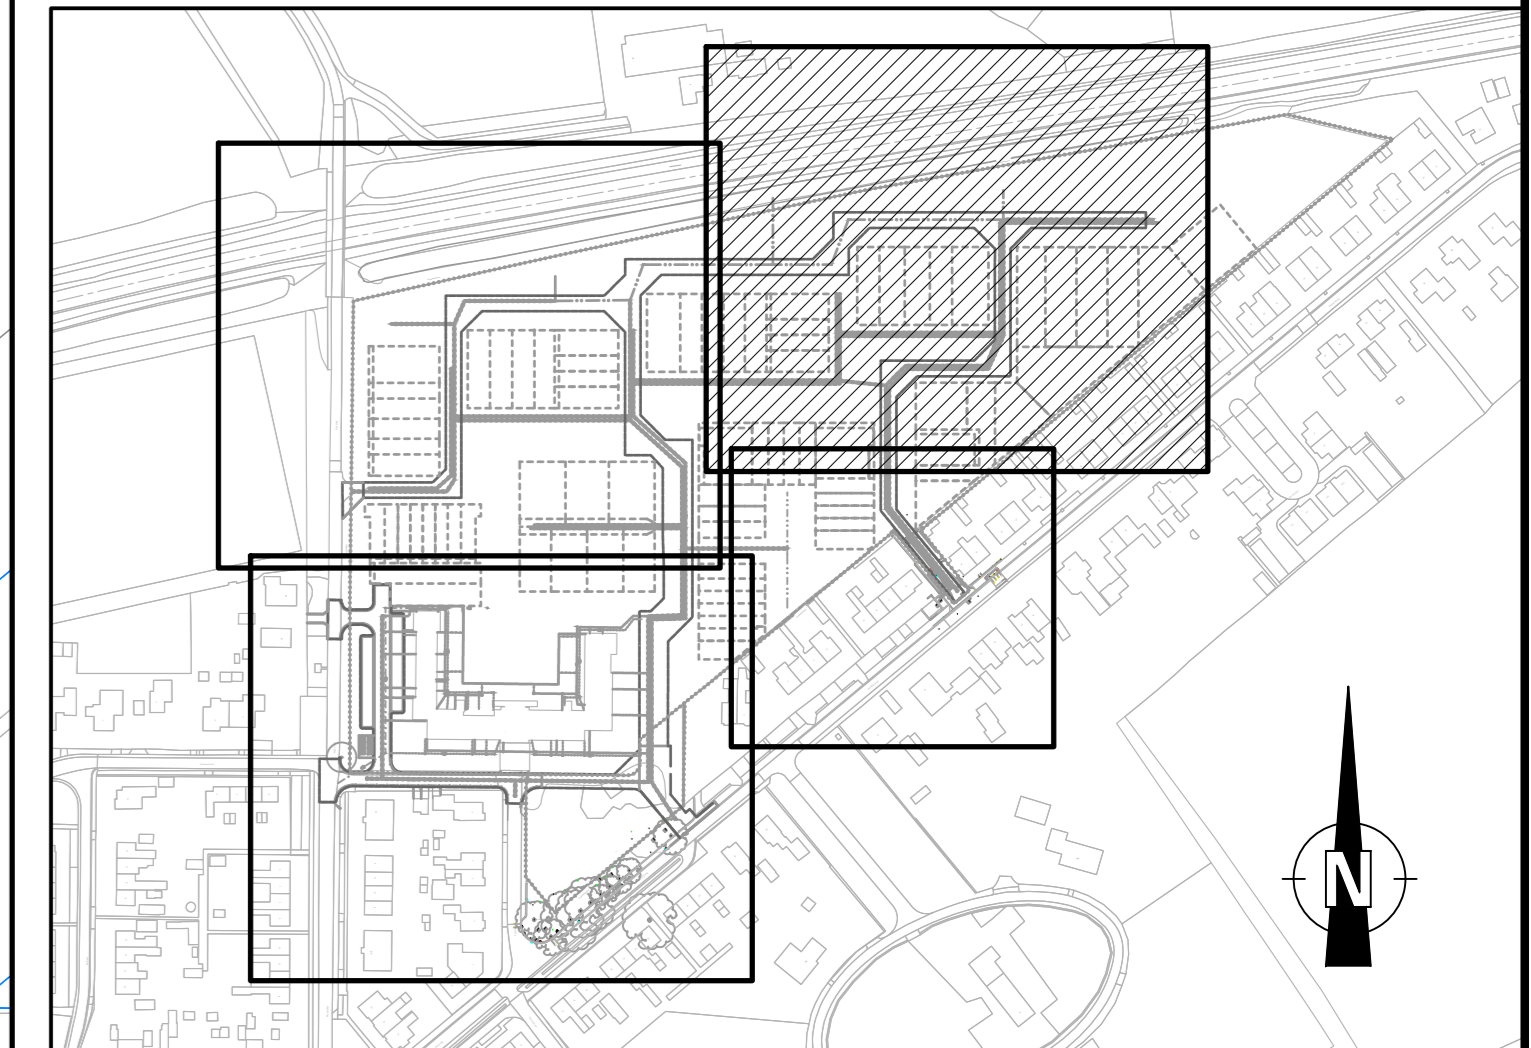


LEGENDA BOUWRIJP RIOLERING

- IT-leiding PP Ø300 mm
720+ aansluiten IT-leiding met materiaal, diameter en h.o.h.
- DWA-leiding PVC Ø250 mm aansluiten DWA-leiding met materiaal, diameter, h.o.h., afvoeropening en verhang
- HWA-leiding PVC Ø160 mm aansluiten HWA-verzameling met materiaal, diameter h.o.h.
- inspectieputten met putnummer, aanleghoogte in voorliggende situatie, materiaal en bijzondereheden
- aansluiten DWA-huisaansluiting van PVC Ø 125 mm, met ontlastingsstuk
- aansluiten HWA-huisaansluiting van PVC Ø 125 mm, met ontlastingsstuk
- aansluiten kalkaansluiting PVC Ø 125 mm
- aansluiten inspectieput voor DWA-stelsel - IT stelsel gegevens volgens putteekst
- nutstrace
- contour pubbaan
- toekomstige kaveltgrenzen
- exploitatiegrens
- perceelgrens portgebouw
- as bestaande spoorlijn
- 11 meter zone vanaf as spoorlijn

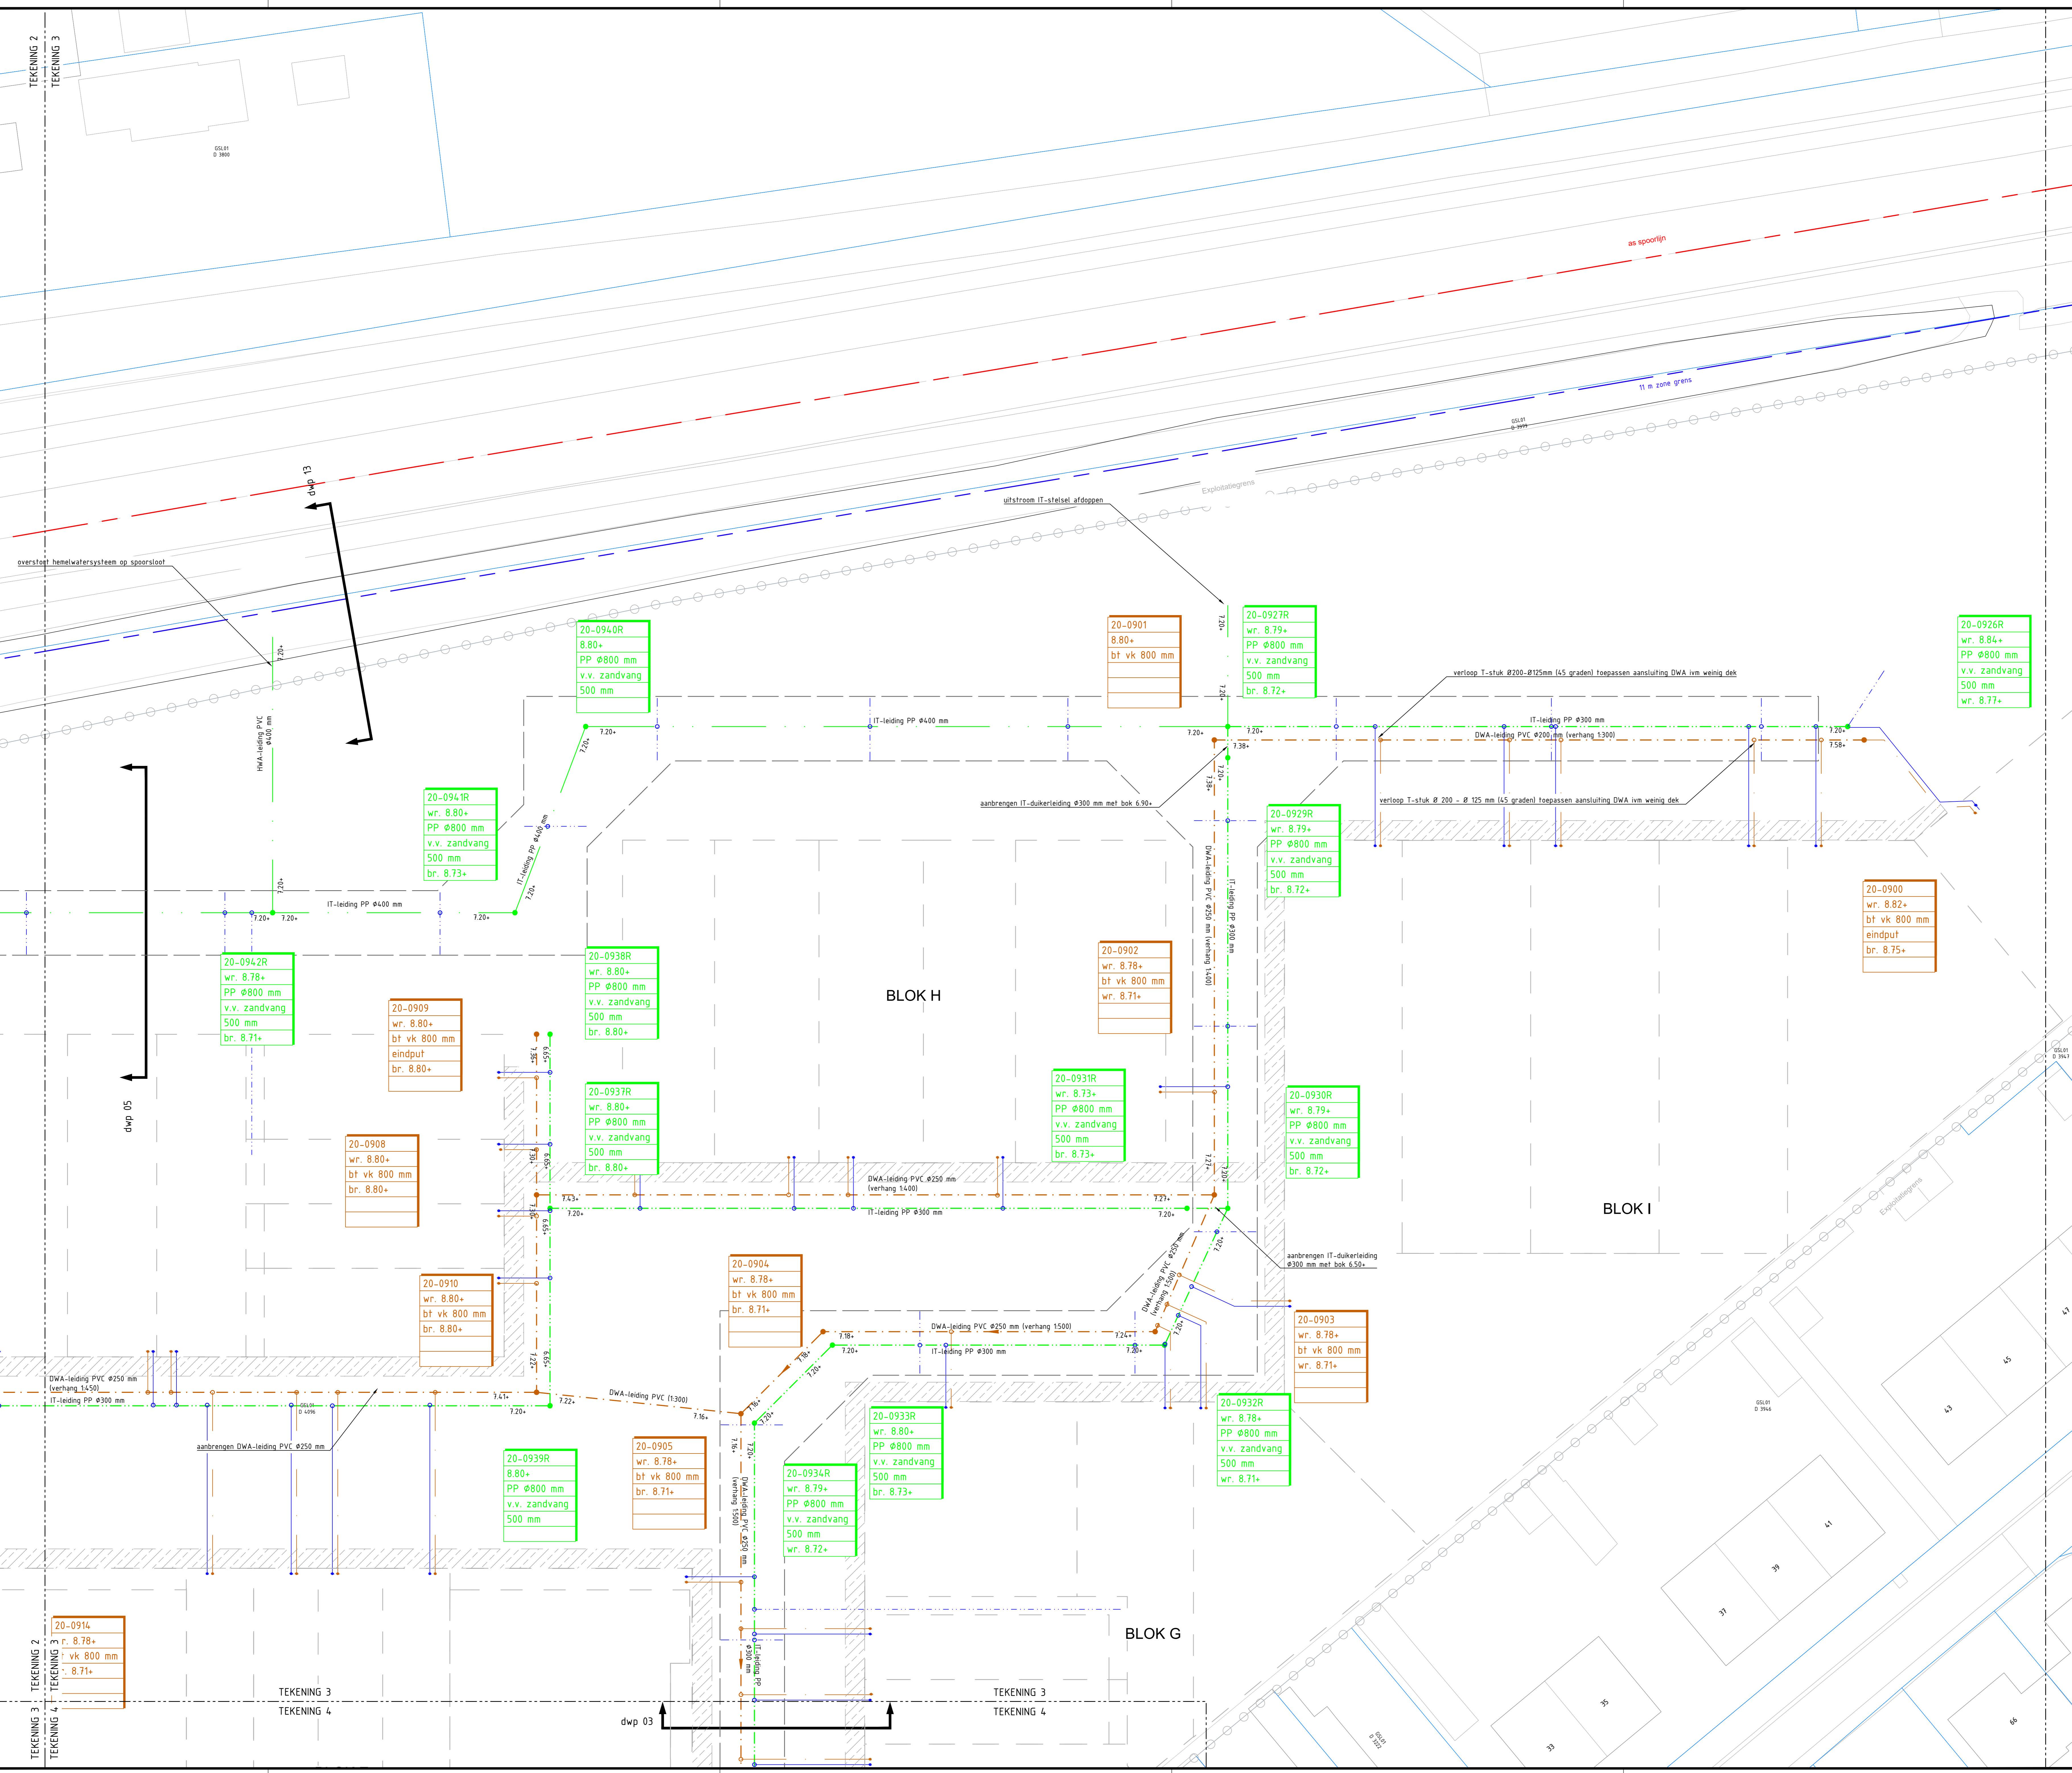

Anacon info

Opdrachtgever: **Lochem**

Korenbree 34 A
7271 LH Boreloo
T 0545 - 272 275
F 0545 - 275 255
info@anacon-infra.nl
www.anacon-infra.nl

Project: BRM-WRM Delmerskazerne
Bouwrijp

Onderdeel: Riolering 3-4

Bestek	Blad	Schaal	Formaat	Projectnummer
2020-03	4-11	1:200	A0	LCH 38-00

Fasering	Status	Tekenaar	Intern	Vrijgegeven
Bestekfase	Concept	J.H.	J.I.B.	06-07-2021
Bestek	Definitief	J.H.	J.I.B.	20-07-2021