



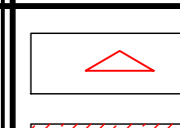

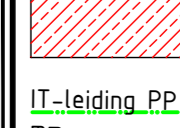









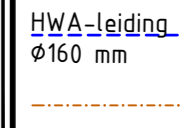

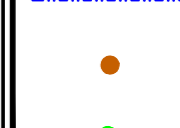


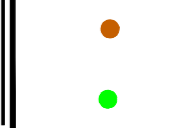


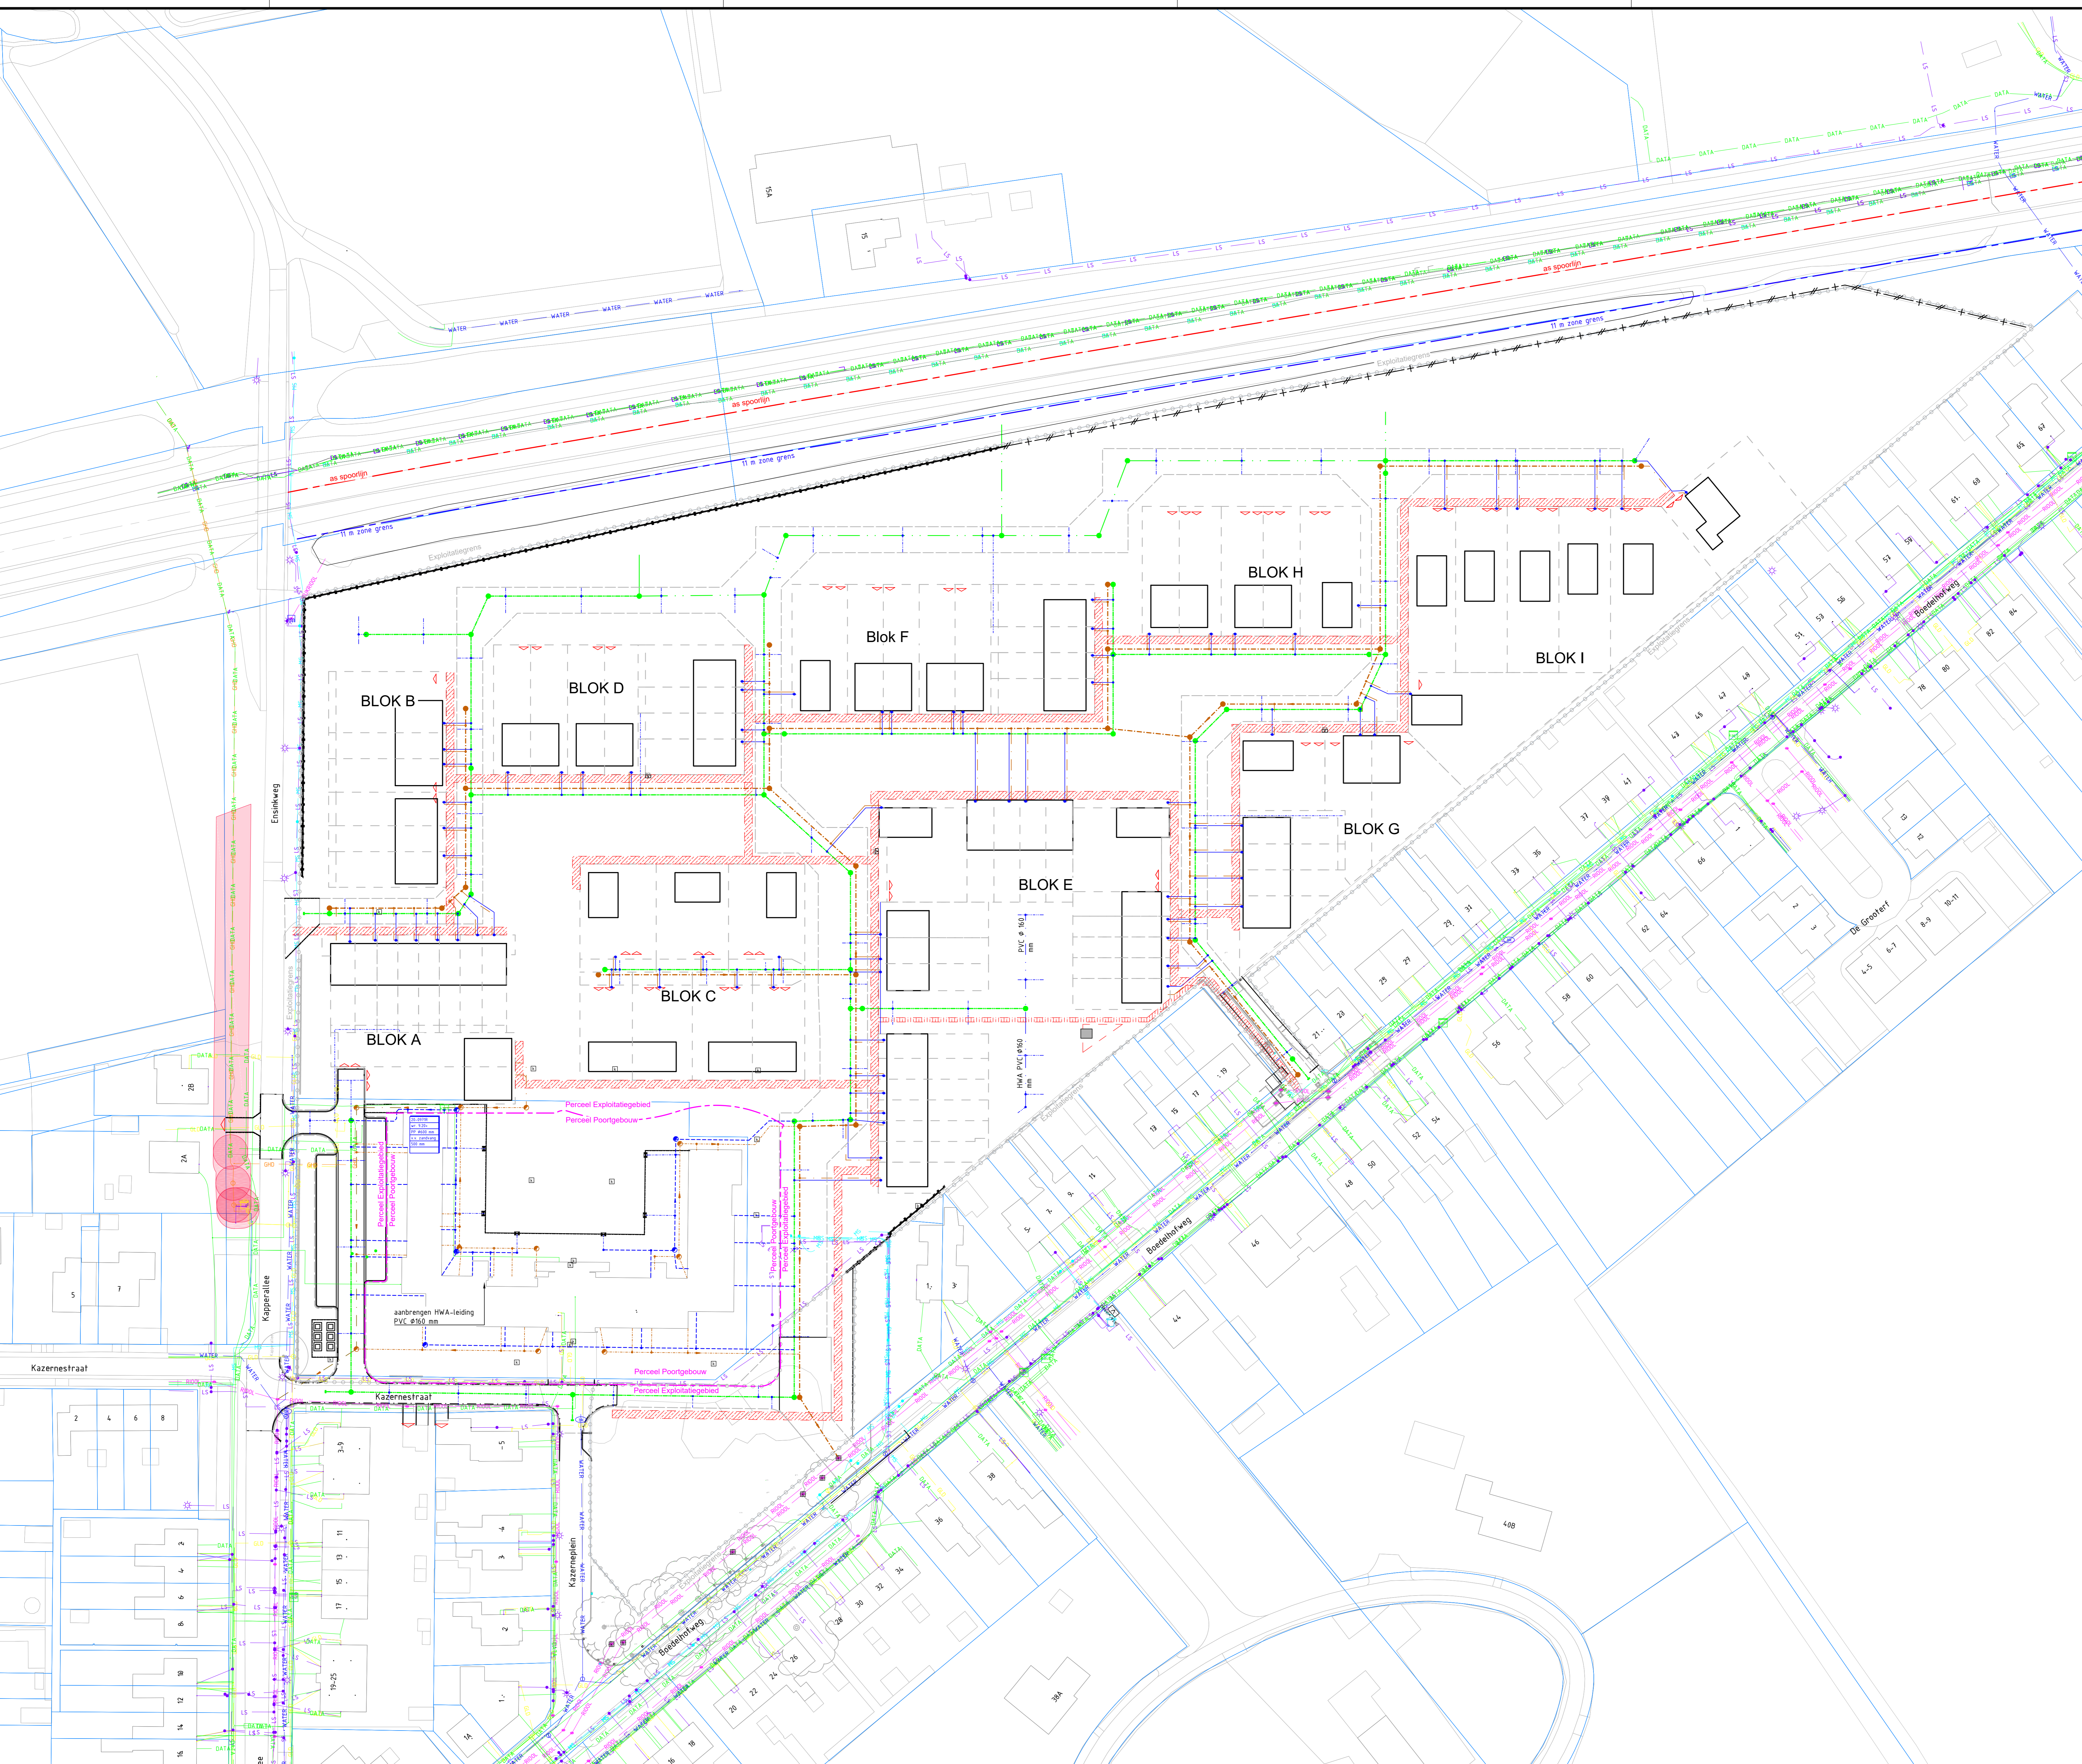


LEGENDA RIOLERING

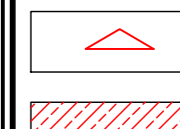-  inrit
-  nutsraed
-  IT-leiding PP ø300 mm
aanbrengen IT-leiding met materiaal, diameter en b.a.b.
-  DWA-leiding PVC ø250mm
aanbrengen DWA-leiding met materiaal, diameter, strooivrichting en b.a.b.
-  HWA-leiding PVC ø160 mm
aanbrengen HWA-verzamelleiding van PVC ø160 mm
-  putzakten met putmanometer, aanleghoogte in voorsig situatie, materiaal en bijzondereheden
-  aanbrengen DWA-huusaansluiting van PVC ø125 mm, met ontsluitingskast
-  aanbrengen HWA-huusaansluiting van PVC ø125 mm, met ontsluitingskast
-  aanbrengen ketsaansluiting van PVC ø125 mm
-  aanbrengen beton put vk ø800 mm voor DWA leiding
-  aanbrengen PP put ø800 mm voor IT leiding

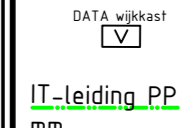LEGENDA NUTS

-  inrit
-  nutsraed
-  zoeklocatie trafostand
-  data kast
-  data wijkkast
-  IT-leiding PP ø300 mm
aanbrengen IT-leiding met materiaal, diameter en b.a.b.
-  DWA-leiding PVC ø250mm
aanbrengen DWA-leiding met materiaal, diameter, strooivrichting en b.a.b.
-  HWA-leiding PVC ø160 mm
aanbrengen HWA-verzamelleiding van PVC ø160 mm
-  aanbrengen DWA-huusaansluiting van PVC ø125 mm
-  aanbrengen HWA-huusaansluiting van PVC ø125 mm
-  aanbrengen ketsaansluiting van PVC ø125 mm
-  aanbrengen beton put vk ø800 mm voor DWA leiding
-  aanbrengen PP put ø800 mm voor IT leiding



Anacon info
Korenbree 34 A
7271 LH Boreloo
T 0545 - 272 275
F 0545 - 275 255
info@anacon-infra.nl
www.anacon-infra.nl

Opdrachtgever: **Lochem**

Project: BRM-WRM Delmerskazerne
Bouwwijk

Onderdeel: kabels en leidingen

Bestek: Blad 11-11
2020-03

Fasering: Status: Tekenaar: Intern: Vrijgegeven:

Besteksfase: Concept J.H. J.B. 06-07-2021

Besteksfase: Definitief J.H. J.B. 20-07-2021

Algemein op: dinsdag 20 juli 2021 16:33:17
Locatie: x:\open\locatie\38-00-brm-wrm-delmerskazerne\13\tekening\09\bestek\38-01_bestek_3r.dwg