


**Legenda opbreken**

- Werkgrens
- Bestaande situatie (BGT)
- Kadastrale grenzen incl. perceelsnummer
- Bestaande kabels en leidingen
- Bestaande grensstructuur
- Handhaven bestaande stuw
- Verwijderen stuw
- Handhaven/opshonen duiker incl. bob, materiaal en diameter
- Verwijderen duiker incl. bob, materiaal en diameter
- Te dempen watergang
- Te kappen boom
- Zagen asfalt, dikte: variërend
- Opbreken bestaande weg f.b.v. duikerwerkzaamheden, materiaal: asfalt
- Opbreken bestaande weg f.b.v. duikerwerkzaamheden, materiaal: halfverharding
- Opbreken grasbetontegels
- Verwijderen duizendknop
- Afplaggen
- Afgraven grond

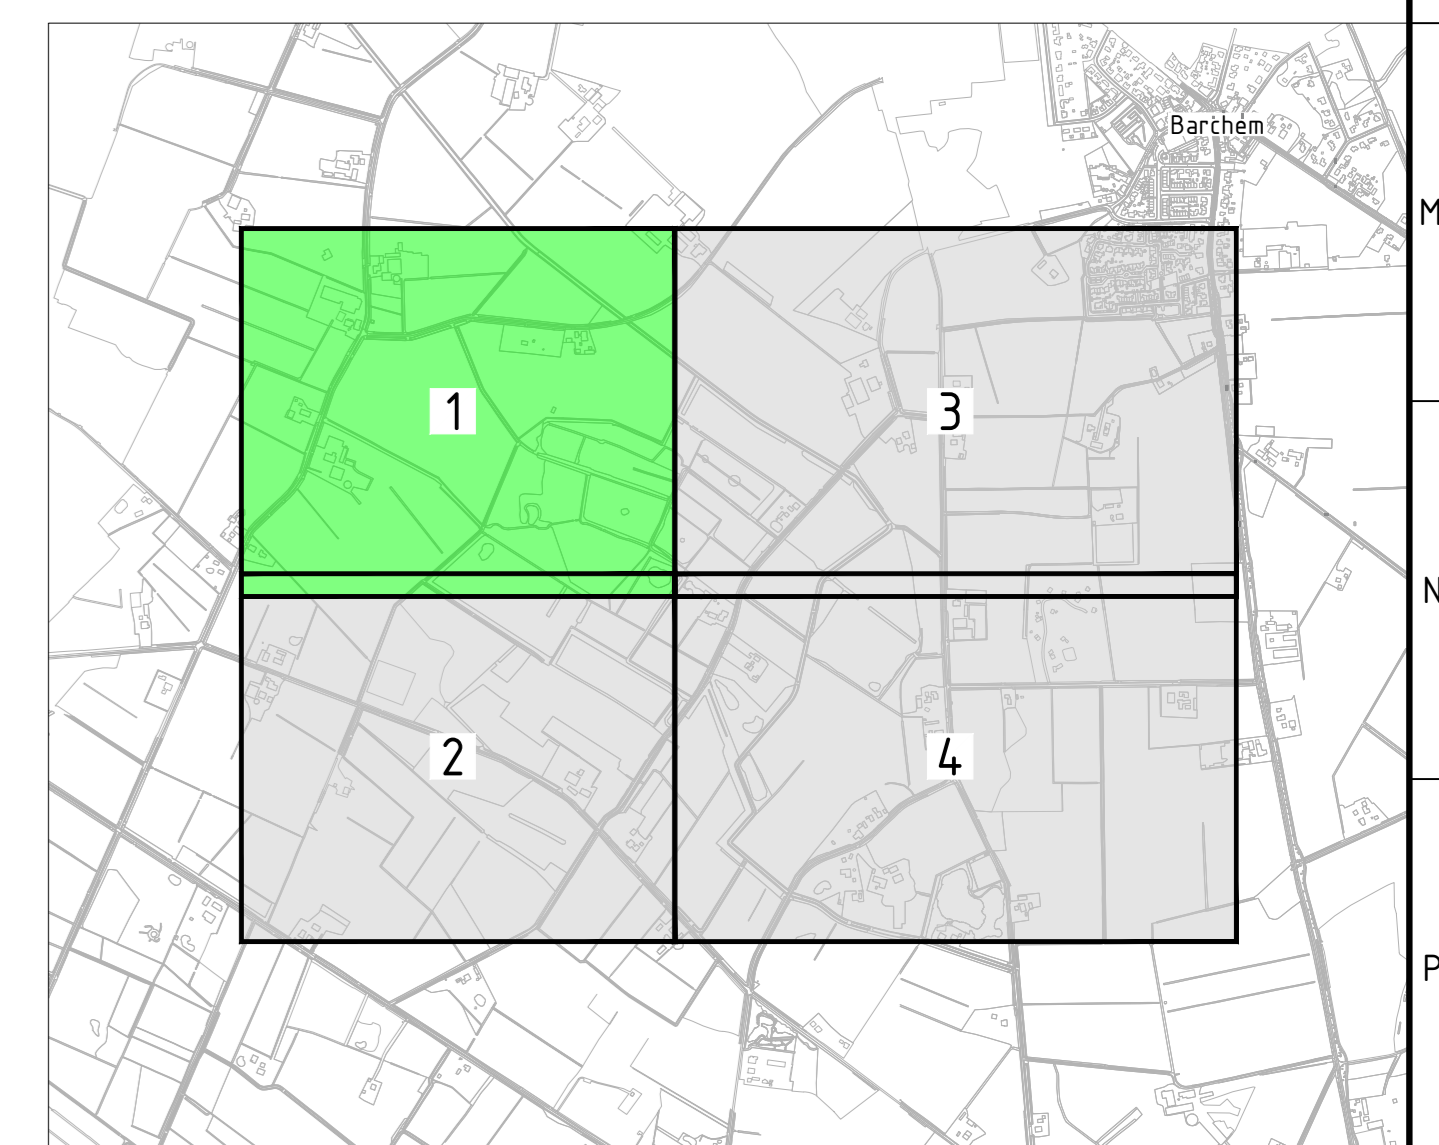

**Opmerkingen**

- Maten in meters en dimensies van materialen in mm, tenzij anders aangegeven.
- Coördinaten in RD-stelsel en hoogtematen in meters t.o.v. N.A.P.

№	omschrijving	status	door	schaal	blad	datum				
4.0	Diverse wijzigingen		HRN	NPS	BSK	12-03-2024				
3.0	Diverse wijzigingen		HRN	NPS	BSK	22-12-2023				
2.0	Diverse wijzigingen		HRN	NPS	BSK	01-12-2023				
1.0	Eerste versie		HRN	NPS	BSK	26-11-2023				
<table border="1" style="width: 100%; border-collapse: collapse;"> <tr> <td>vervuld</td> <td>gecontroleerd</td> <td>gegeven</td> <td>opgeleverd</td> </tr> </table>							vervuld	gecontroleerd	gegeven	opgeleverd
vervuld	gecontroleerd	gegeven	opgeleverd							


**Waterschap Rijn en IJssel**  
**Klimaatrobuuste inrichting Hagenbeek**  
 Uitvoeringsontwerp (besteksteking)  
 Overzichtstekening opbreken bestaande situatie

projectnr: 221138 status: ontwerp schaal: 1:1000 blad: 01 tek.nr: 221138\_AdB\_TEK\_4.000  
 tekenaar: AdB/221138 draaier: JGJ versie: AdB/221138/04

**AVECO de Bondt**


Situatie  
Schaal: 1:1000



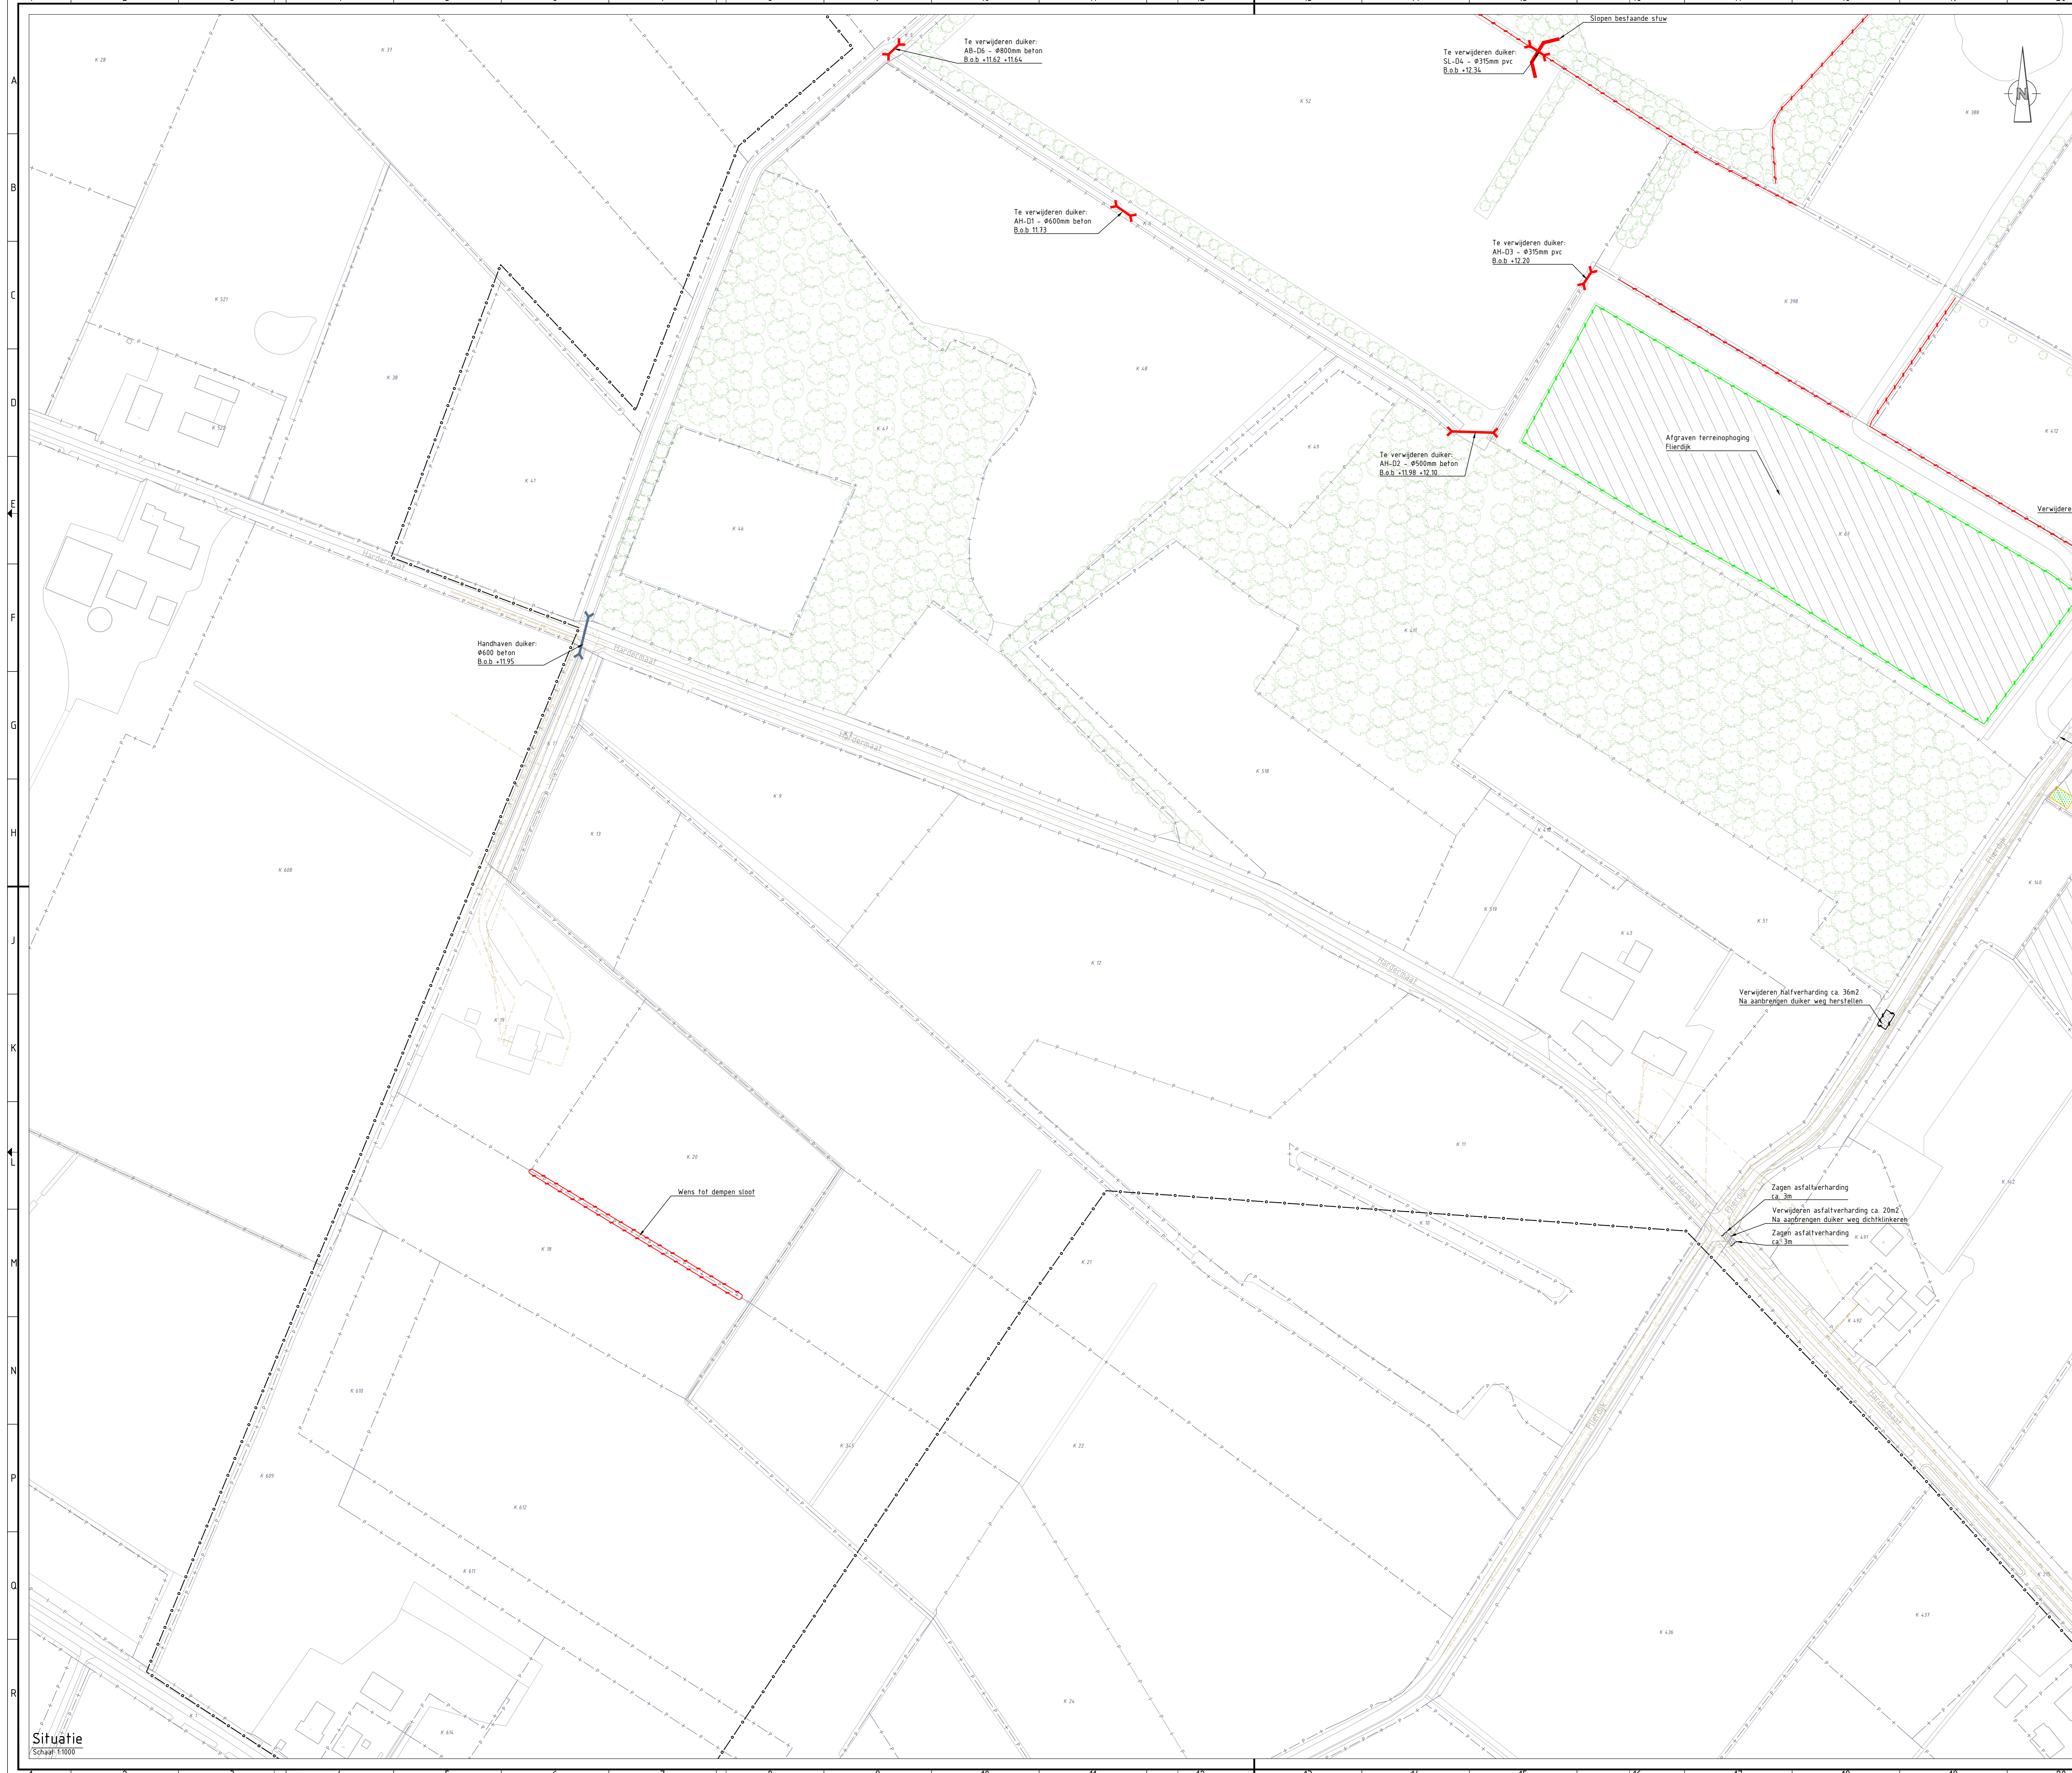

### Legenda opbreken

- Werkgrens
- Bestaande situatie (BGT)
- Kadastrale grenzen incl. perceelsnummer
- Bestaande kabels en leidingen
- Bestaande groenstructuur
- Handhaven bestaande stuw
- Verwijderen stuw
- Handhaven/op schonen duiker incl. bob, materiaal en diameter
- Verwijderen duiker incl. bob, materiaal en diameter
- Te dempen watergang
- Te kappen boom
- Zagen asfalt, dikte: variërend
- Opbreken bestaande weg f.b.v. duikerwerkzaamheden, materiaal: asfalt
- Opbreken bestaande weg f.b.v. duikerwerkzaamheden, materiaal: halfverharding
- Opbreken grasbetontegels
- Verwijderen duizendknop
- Aflaggen
- Afgraven grond

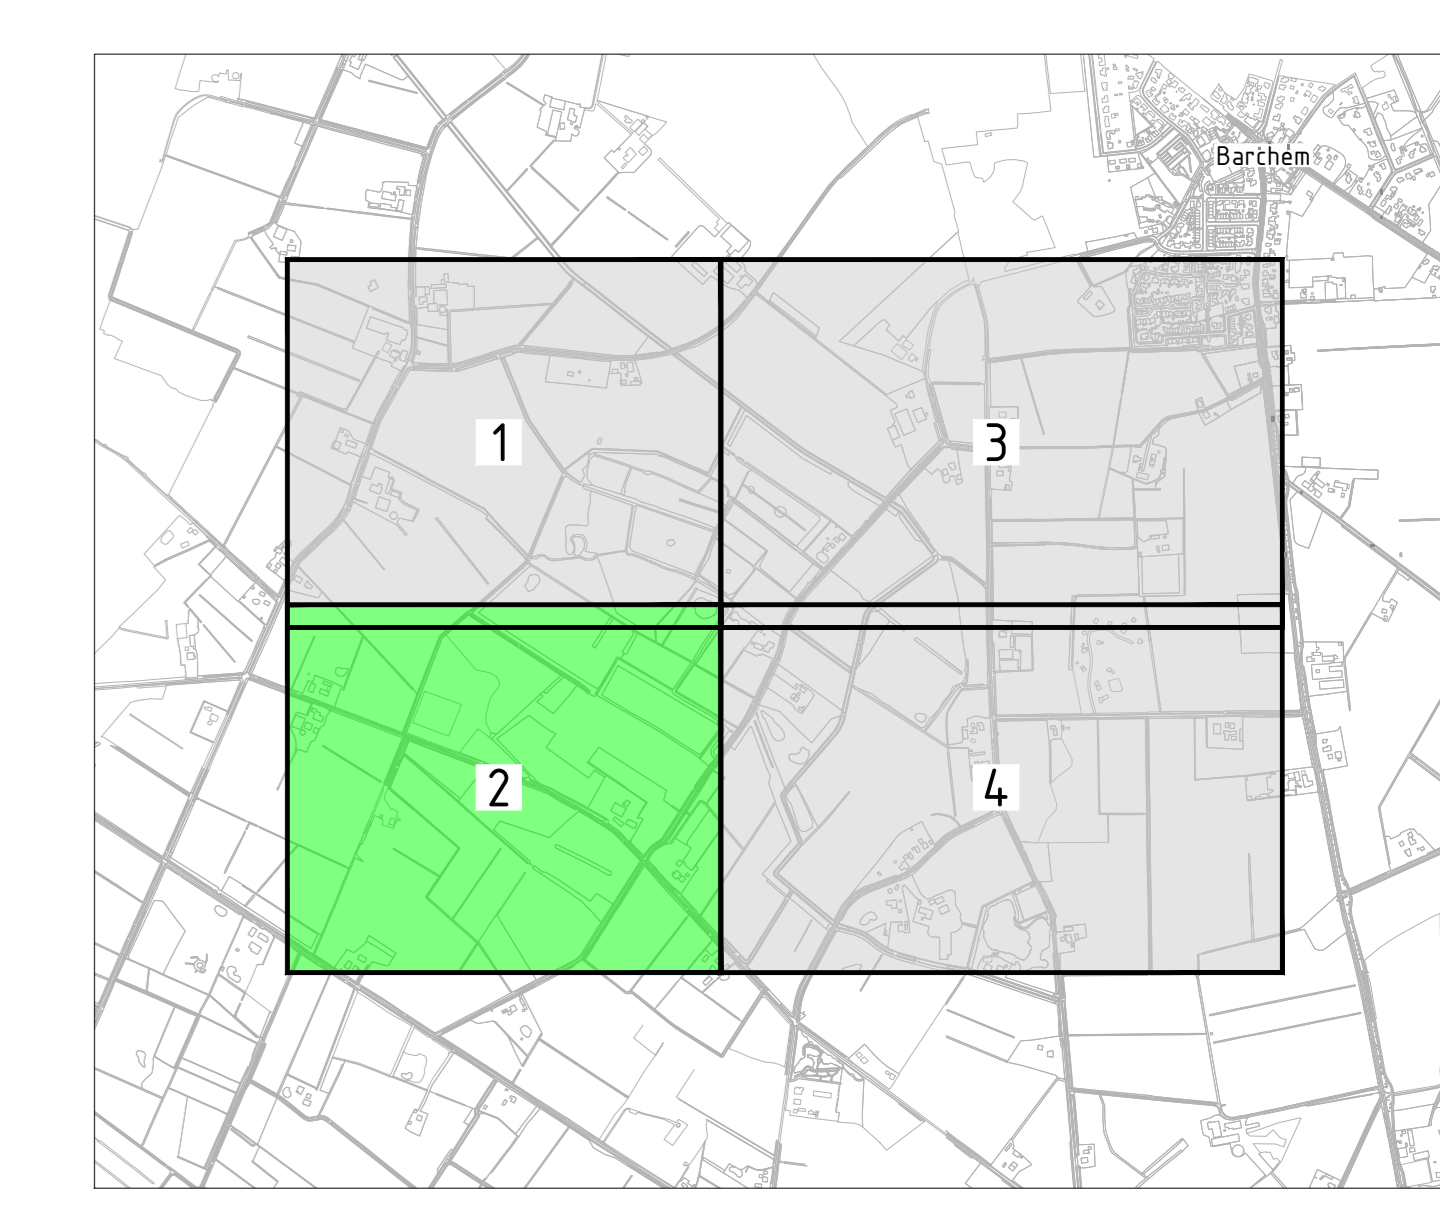

### Opmerkingen

- Houten in meters en dimensies van materialen in mm, tenzij anders aangegeven.
- Coördinaten in RD-stelsel en hoogtematen in meters t.o.v. N.A.P.

4.0	Diverse wijzigingen	HRN	NPS	BSK	12-03-2024
3.0	Diverse wijzigingen	HRN	NPS	BSK	22-12-2023
2.0	Diverse wijzigingen	HRN	NPS	BSK	01-12-2023
1.0	Eerste versie	HRN	NPS	BSK	20-11-2023
versie	wijzigingen	getekend	controle	gezien	datum uitgifte


**Waterschap Rijn en IJssel**  
**Klimaatrobuuste inrichting Hagenbeek**  
 Uitvoeringsontwerp (besteksteking)  
 Overzichtstekening opbreken bestaande situatie

**AVECO de Bondt**


projectnr.	221138	status	ontwerp	schaal	1:1000	blad	02	tek. nr.	221138_AdB_TEK_4.000
bestelnr.	AdB221138	doelgroep	100	formaat	A3	aanpak	04	datum	2024

Situatie  
Schaal: 1:1000



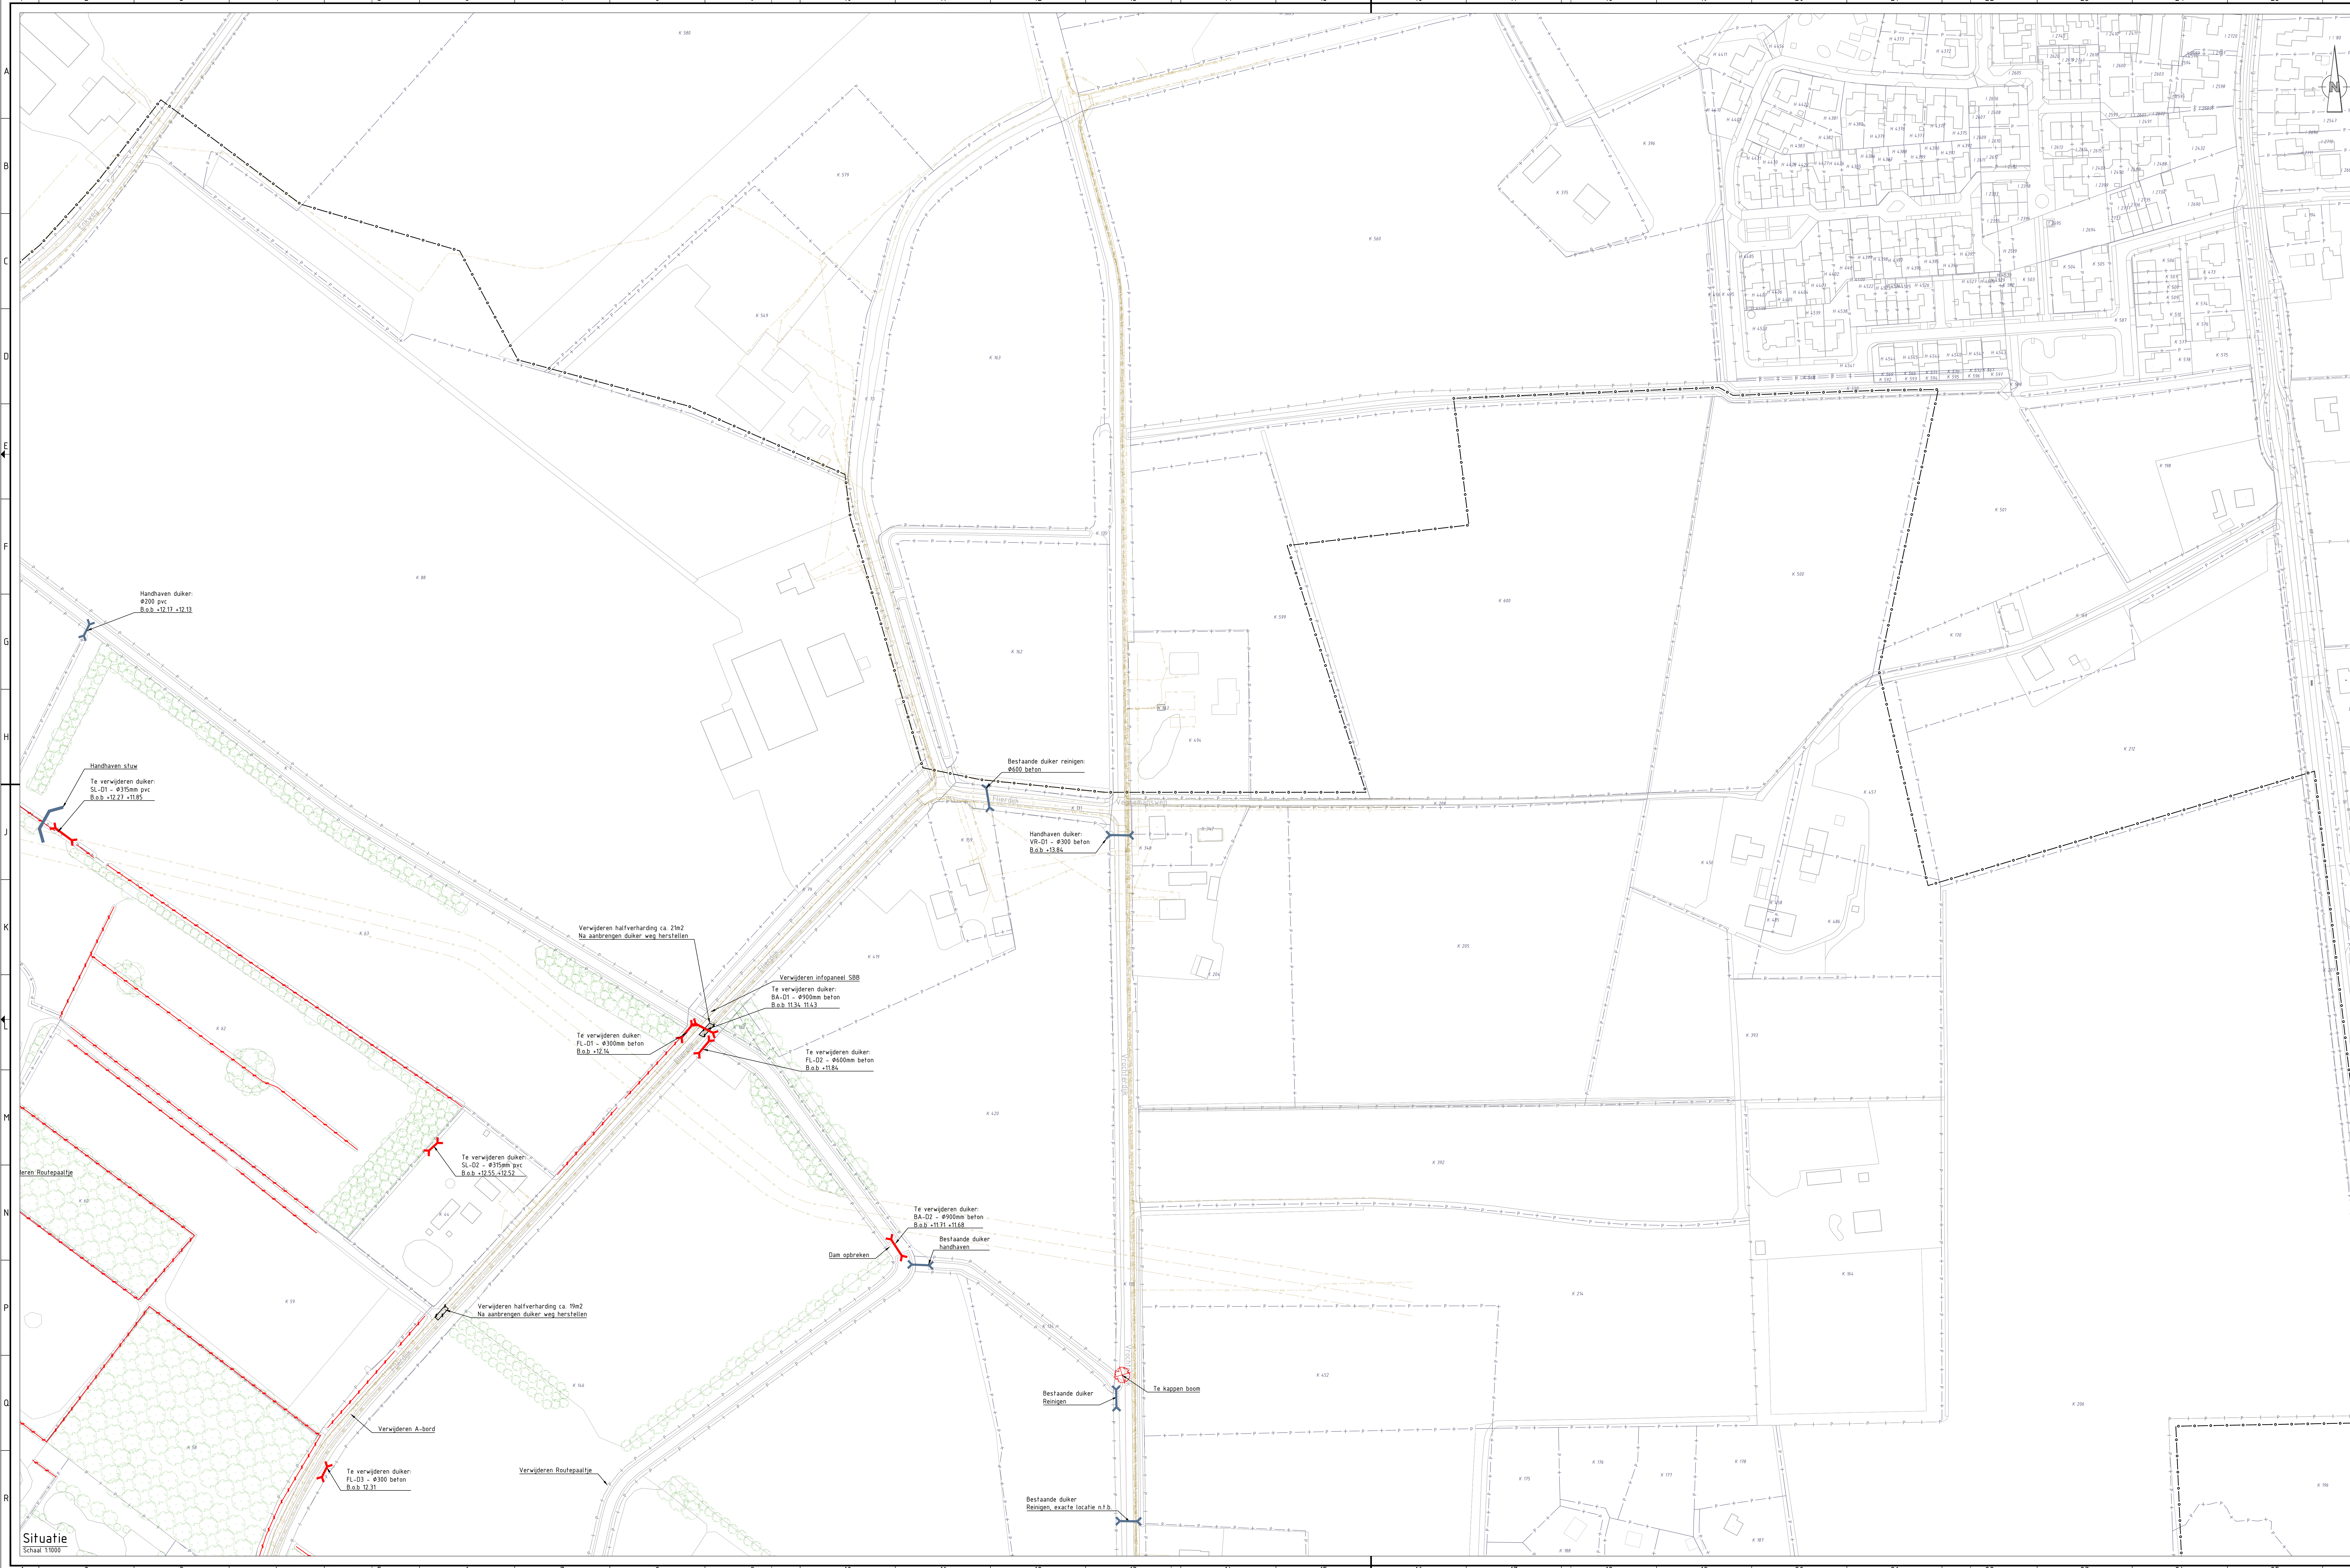

- ### Legenda opbreken
- Werkgrens
  - Bestaande situatie (BOI)
  - Kadastrale grenzen incl. perceelnummer
  - Bestaande kabel en leidingen
  - Bestaande groenstructuur
  - Handhaven bestaande stuw
  - Verwijderen stuw
  - Handhaven/opshoven duiker incl. bob, materiaal en diameter
  - Verwijderen duiker incl. bob, materiaal en diameter
  - Te deepen watergang
  - Te kappen boom
  - Zagen asfalt, dikte: variërend
  - Opbreken bestaande weg t.b.v. duikerwerkzaamheden, materiaal: asfalt
  - Opbreken bestaande weg t.b.v. duikerwerkzaamheden, materiaal: halfverharding
  - Opbreken grasbetontegels
  - Verwijderen duizendknop
  - Aflaggen
  - Afragen grond

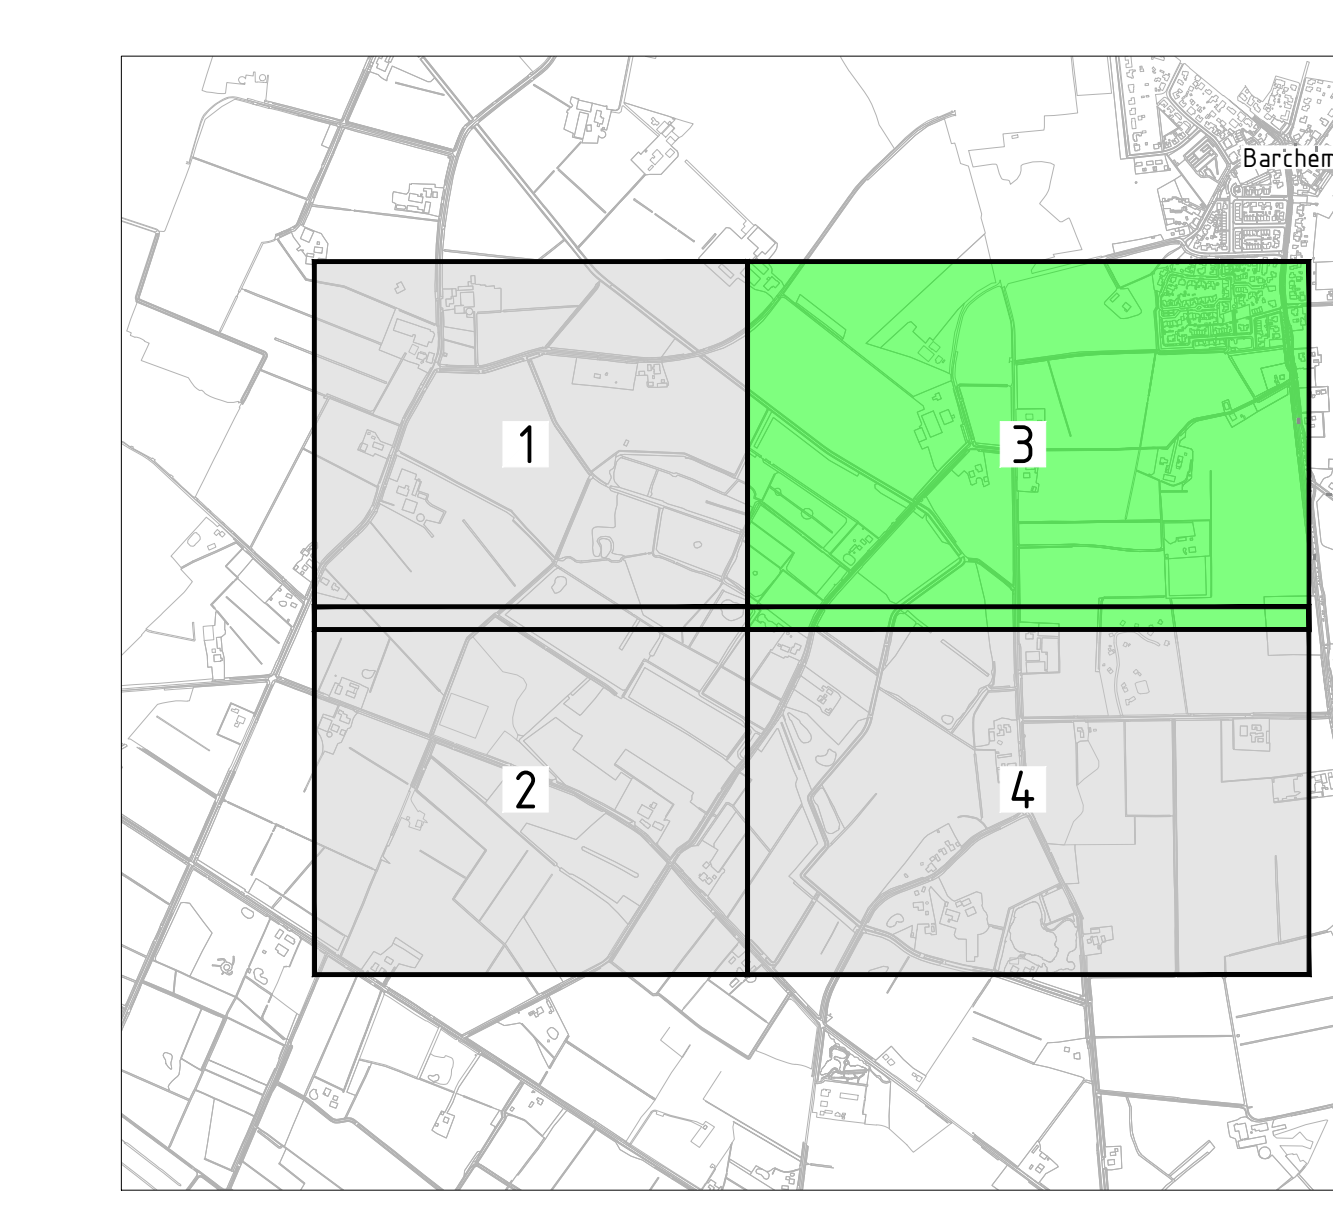

### Opmerkingen

- Maten in meters en dimensies van materialen in mm, tenzij anders aangegeven.  
 - Coördinaten in RD-telstel en hoogten in meters t.o.v. N.A.P.

SCHAAL: 1:1000

4.0	Diverse wijzigingen	HNH	NPS	BSK	12-03-2024
3.0	Diverse wijzigingen	HNH	NPS	BSK	22-12-2023
2.0	Diverse wijzigingen	HNH	NPS	BSK	01-12-2023
1.0	Eerste versie	HNH	NPS	BSK	20-11-2023
versie	wijzigingen	gemaakt	controle	gelezen	datum afgeleid



Waterschap Rijn en IJssel  
 Klimaatrobuuste inrichting Hagenbeek  
 Uitvoeringsontwerp (besteksteking)  
 Overzichtstekening opbreken bestaande situatie

projectnr	221138	status	Definitief	schaal	1:1000	blad	03	van	221138_AdB_TEK_4.000
bestnr	AdB221138	document	T06	formaat	A0(94,70)	laatsnr	04		

**Aveco de Bondt**  
 Infrastructuur | Overstrooming | Adviesbureau


Situatie  
 Schaal: 1:1000



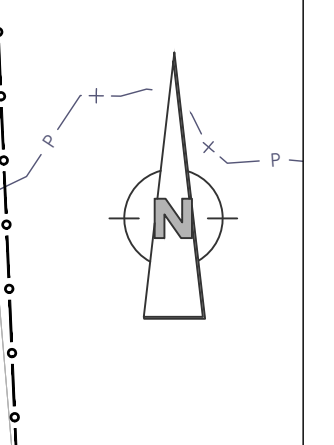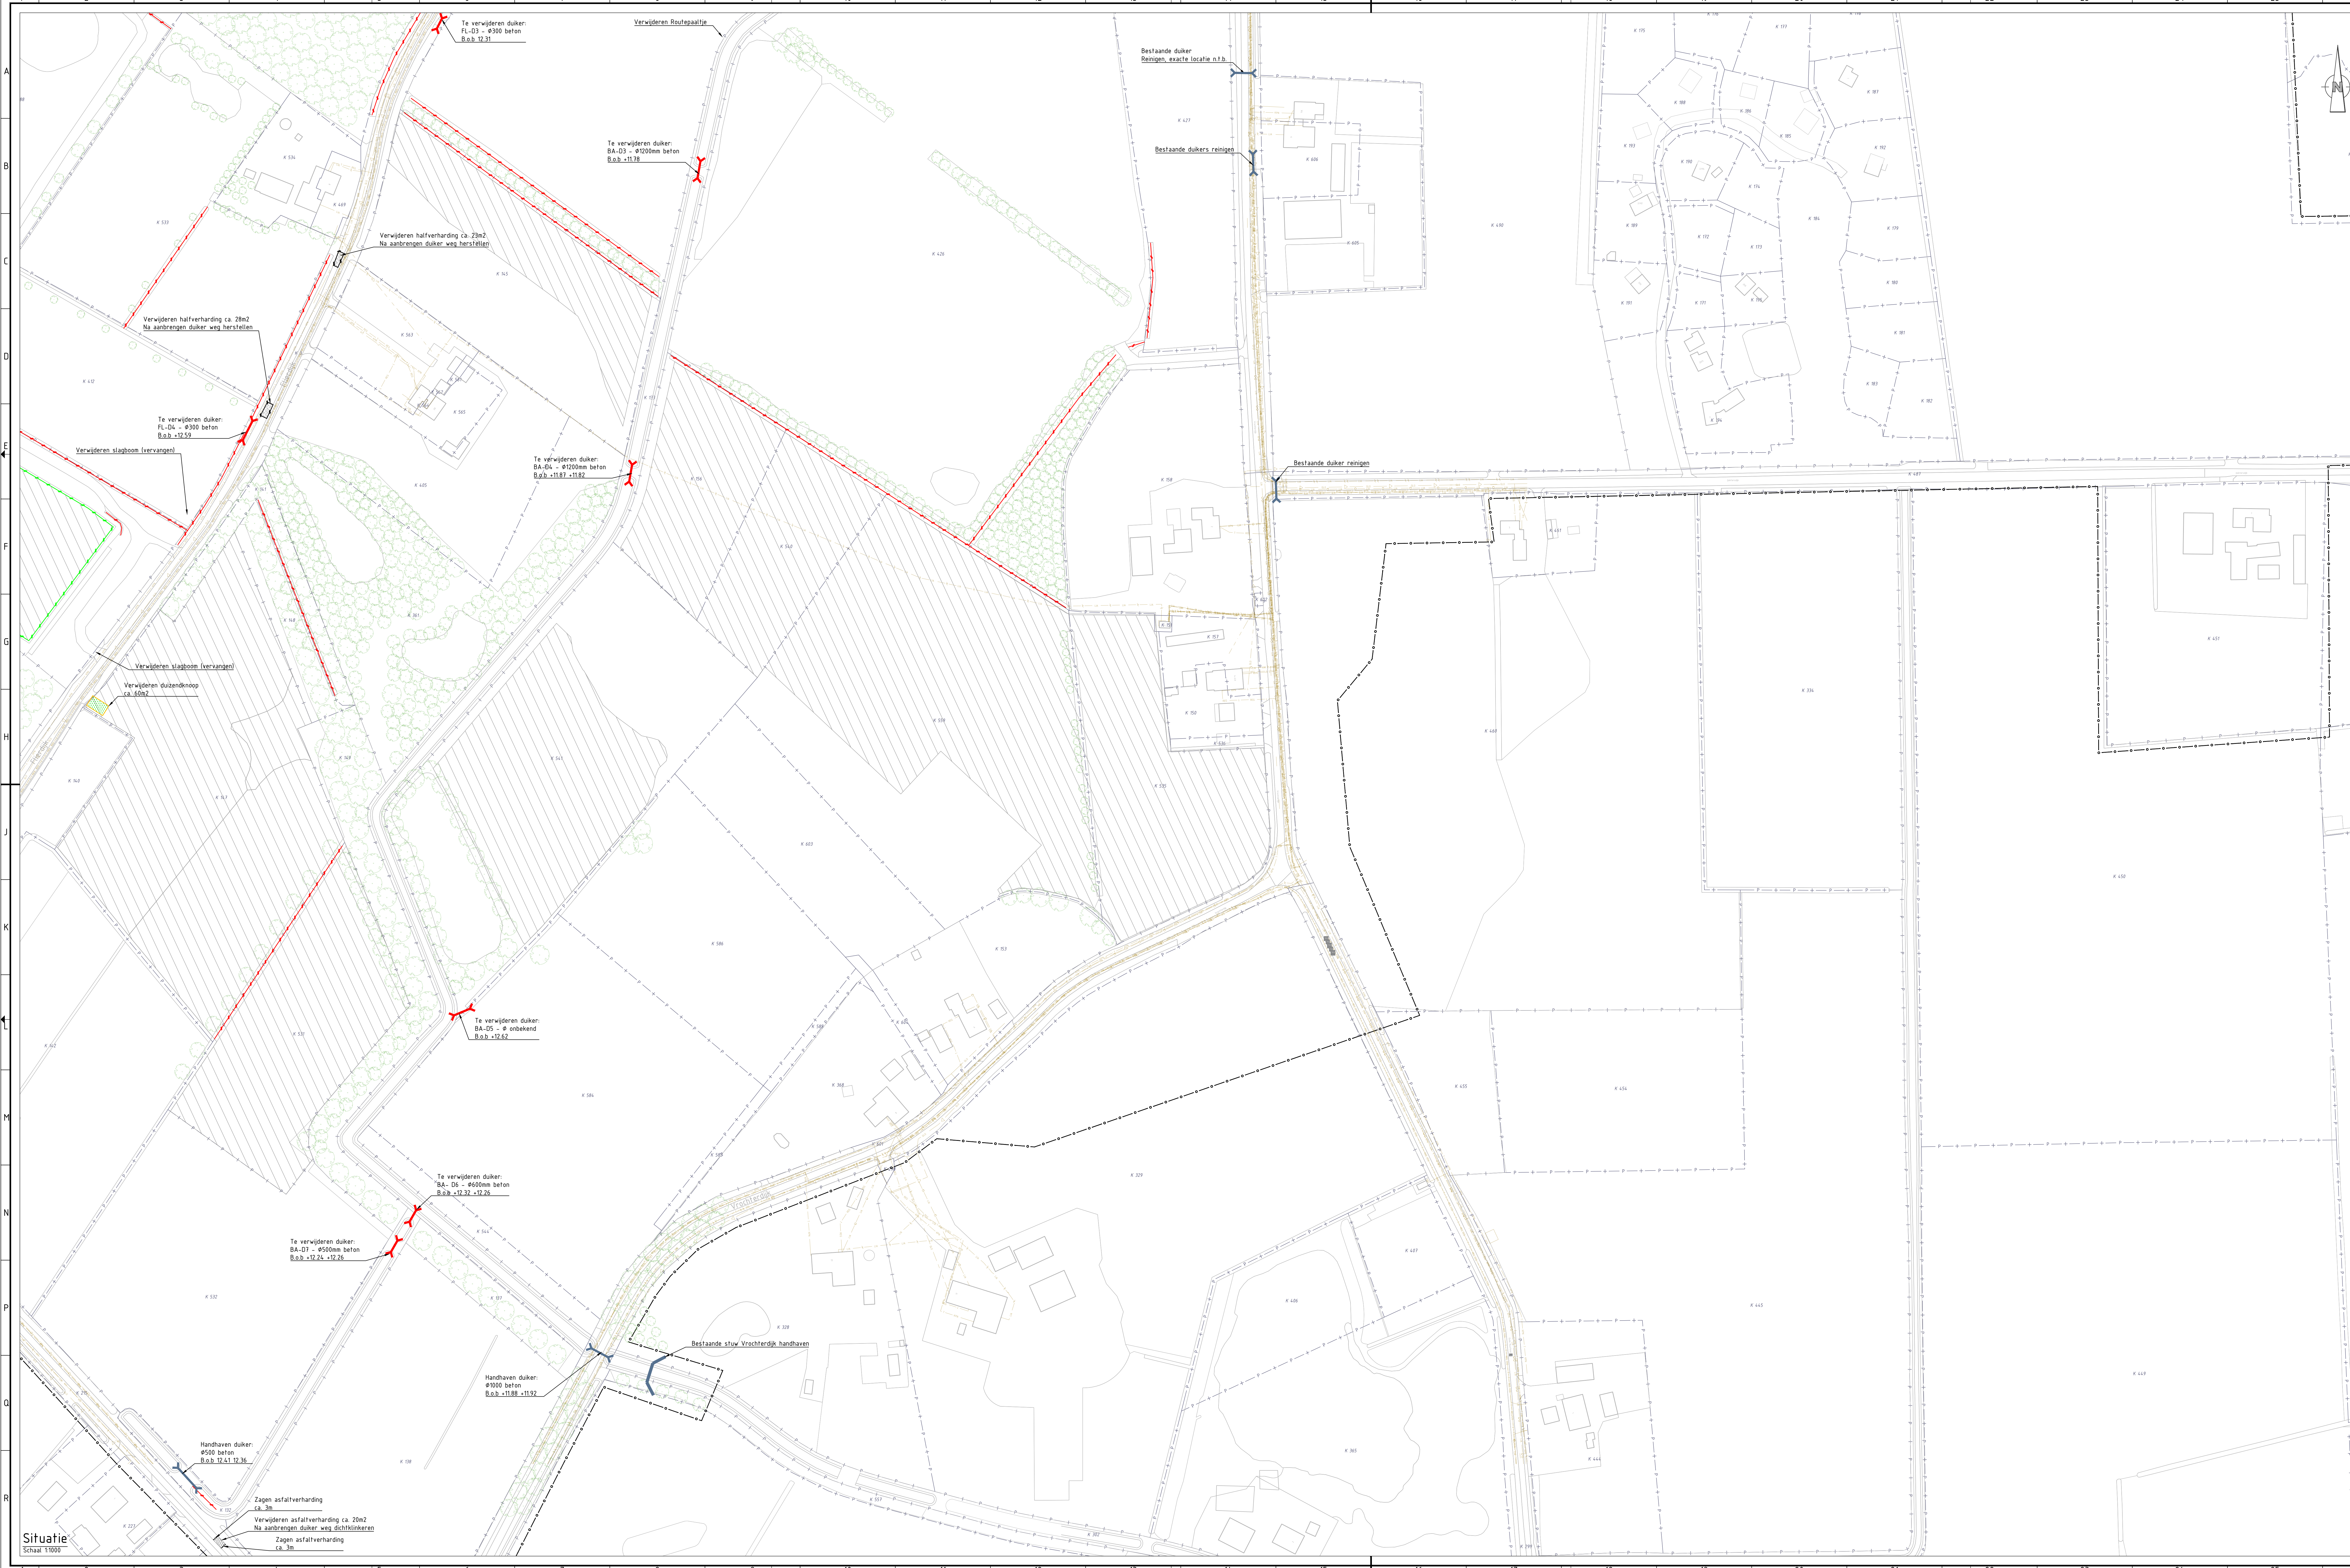

**Legenda opbreken**

- Werkgrens
- Bestaande situatie (BOI)
- Kadastrale grenzen incl. perceelnummer
- Bestaande kabels en leidingen
- Bestaande groenstructuur
- Handhaven bestaande stuw
- Verwijderen stuw
- Handhaven/opshonen duiker incl. bob, materiaal en diameter
- Verwijderen duiker incl. bob, materiaal en diameter
- Te dempen watengang
- Te kappen boom
- Zagen asfalt, dikte: variërend
- Opbreken bestaande weg t.b.v. opbrekewerkzaamheden, materiaal: asfalt
- Opbreken bestaande weg t.b.v. duikerwerkzaamheden, materiaal: halfverharding
- Opbreken grasbetondegels
- Verwijderen duizendknop
- Afslagen
- Afgraven grond

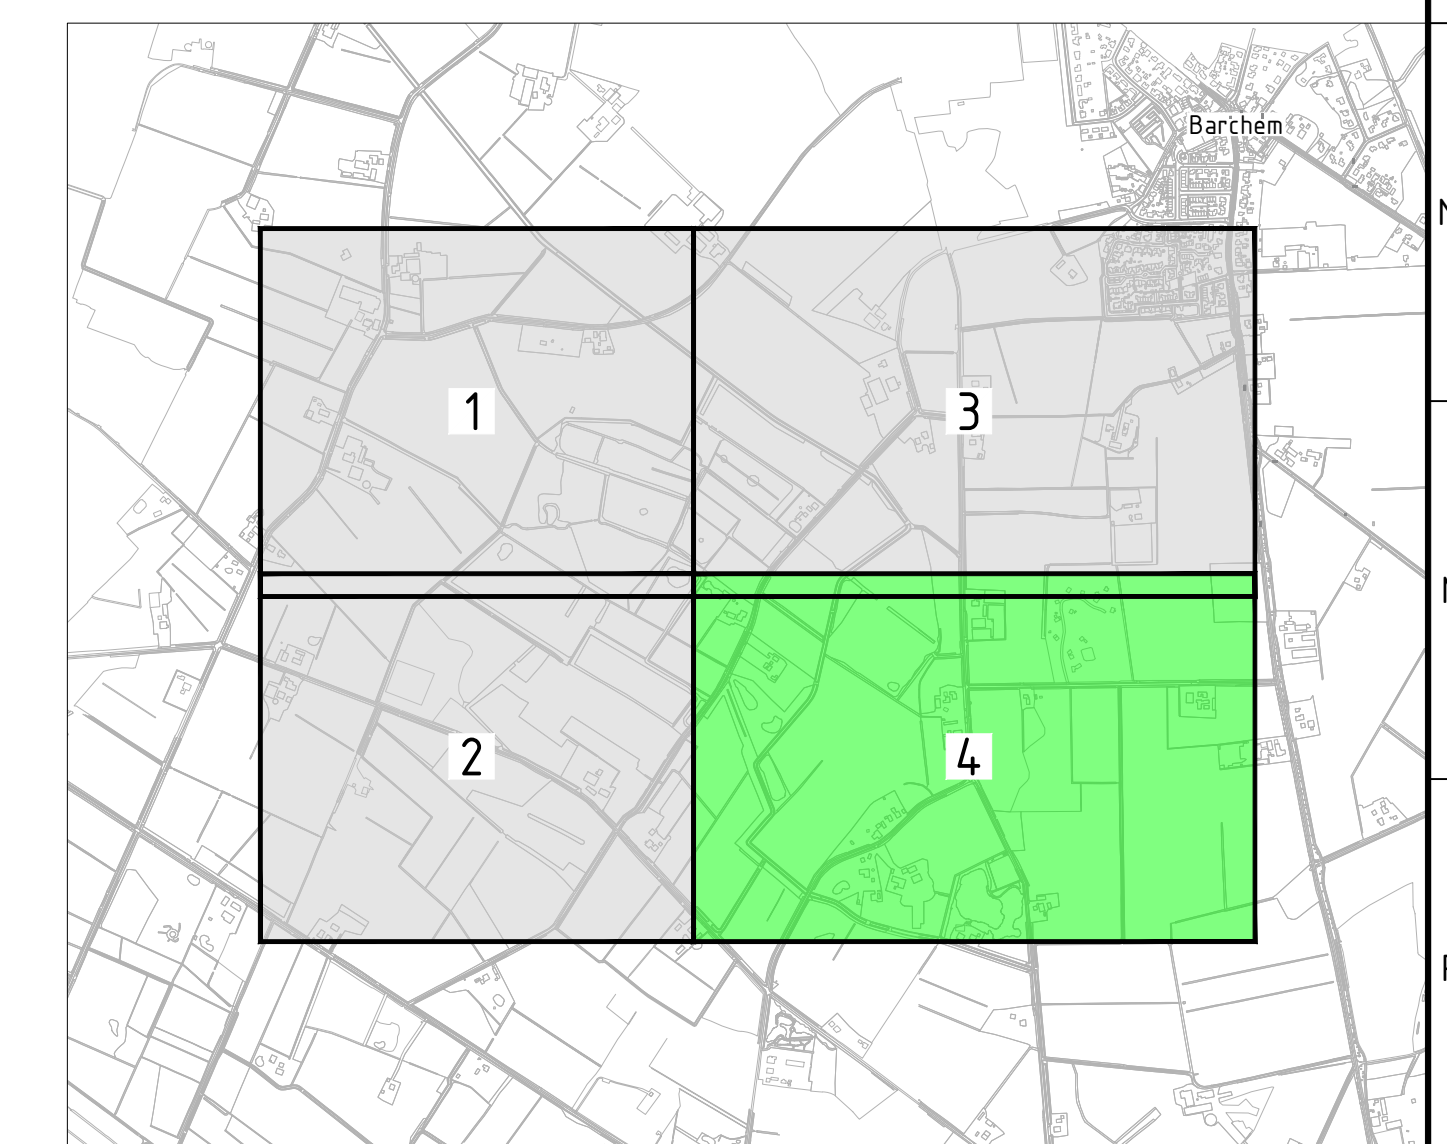

**Opmerkingen**

- Maten in meters en dimensies van materialen in mm, tenzij anders aangegeven.  
- Coördinaten in RD-stelsel en hoogten in meters t.o.v. N.A.P.

4.0	Diverse wijzigingen	HNH	NPS	BSK	12-03-2024
3.0	Diverse wijzigingen	HNH	NPS	BSK	22-12-2023
2.0	Diverse wijzigingen	HNH	NPS	BSK	01-12-2023
1.0	Eerste versie	HNH	NPS	BSK	20-11-2023
versie	wijzigingen	gemaakt	controle	gelezen	afgekeurd

Waterschap Rijn en IJssel

**Klimaatrobuuste inrichting Hagenbeek**  
Uitvoeringsontwerp (besteksteking)  
Overzichtstekening opbreken bestaande situatie



Situatie  
Schaal: 1:5000



# Legenda toegepaste uitzonderingsgrondslagen

In dit document zijn gegevens geanonimiseerd op grond van:

<b>Wet</b>	<b>Artikel</b>	<b>Omschrijving</b>	<b>Pagina's</b>
Wet open overheid	Art. 5.1 lid 2 sub e	De eerbiediging van de persoonlijke levenssfeer	1, 2, 3, 4