



VOORGEVEL












VOORGEVEL - goot en windveer



ACHTERGEVEL - kopgevel



ACHTERGEVEL - overstek

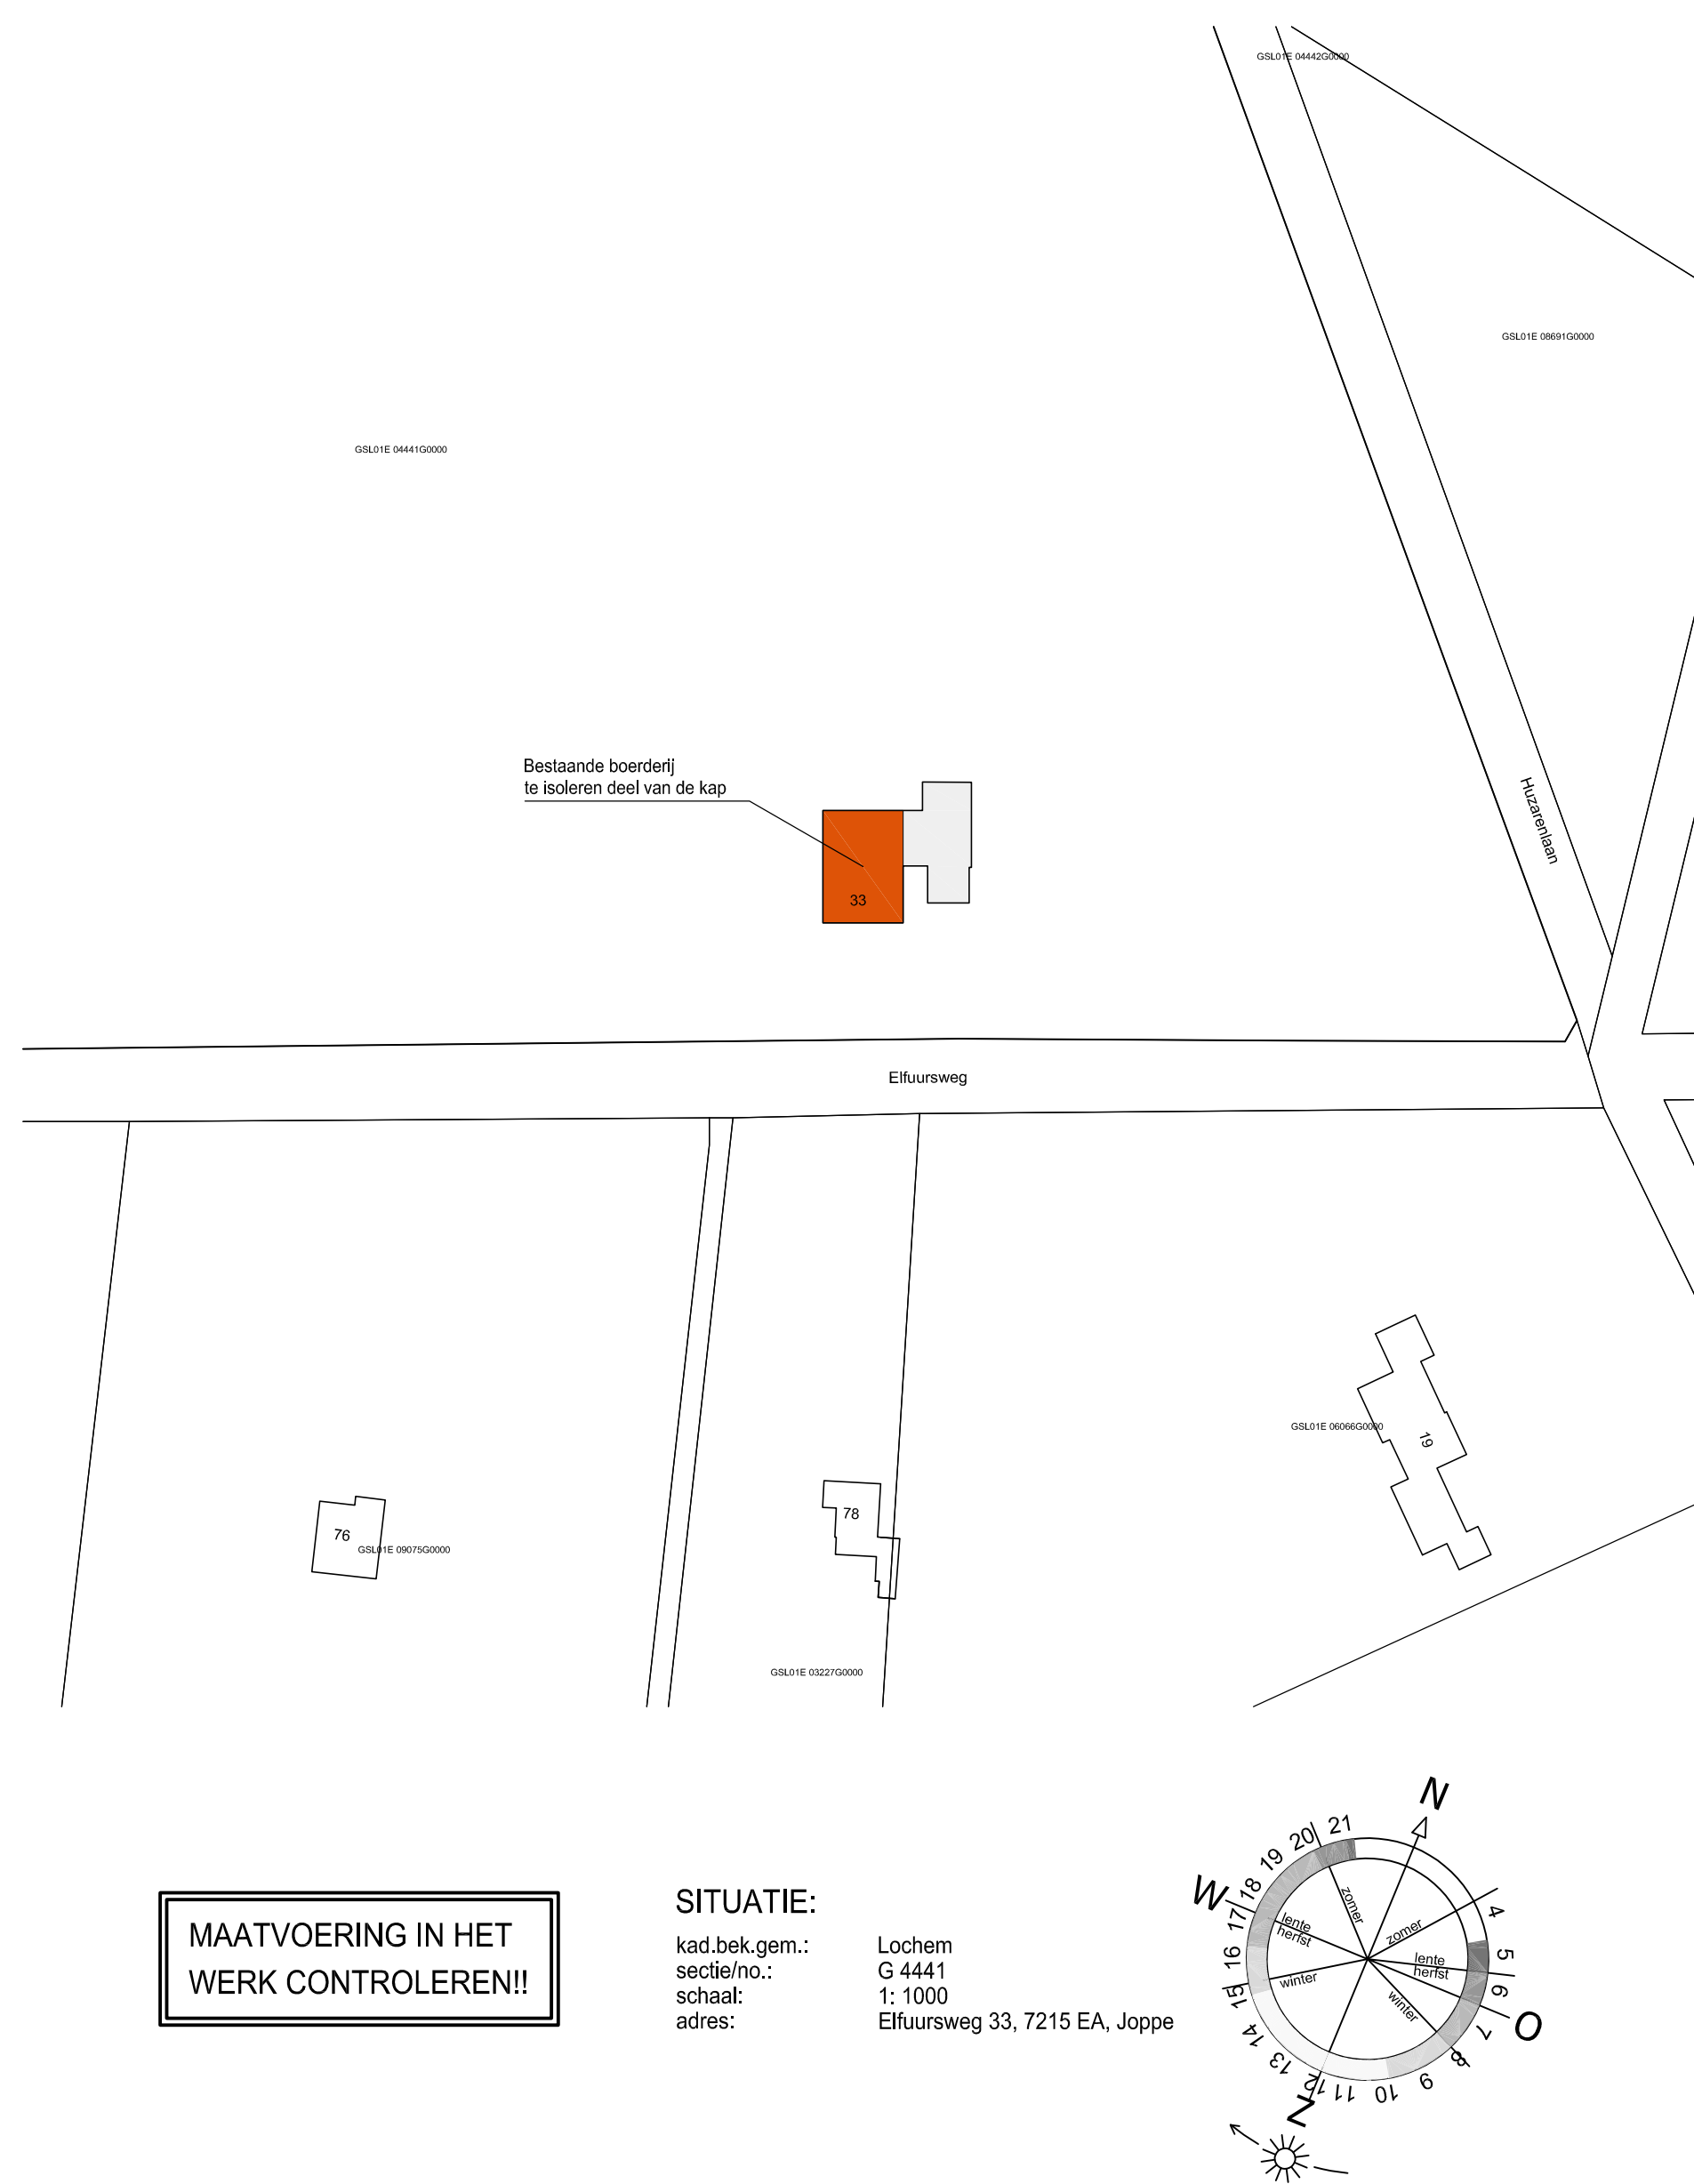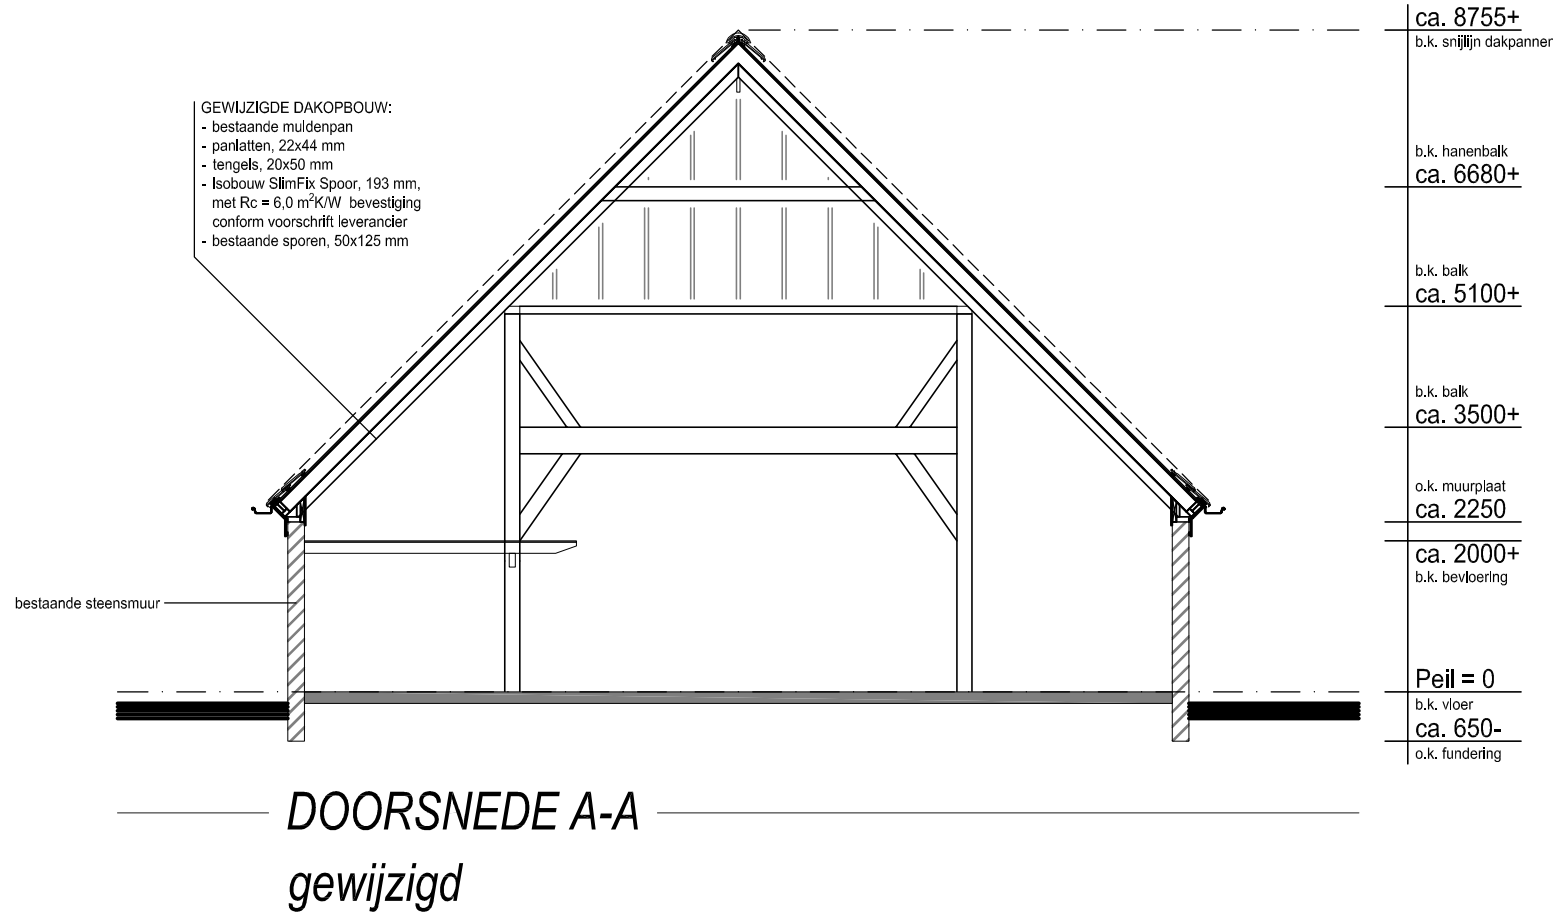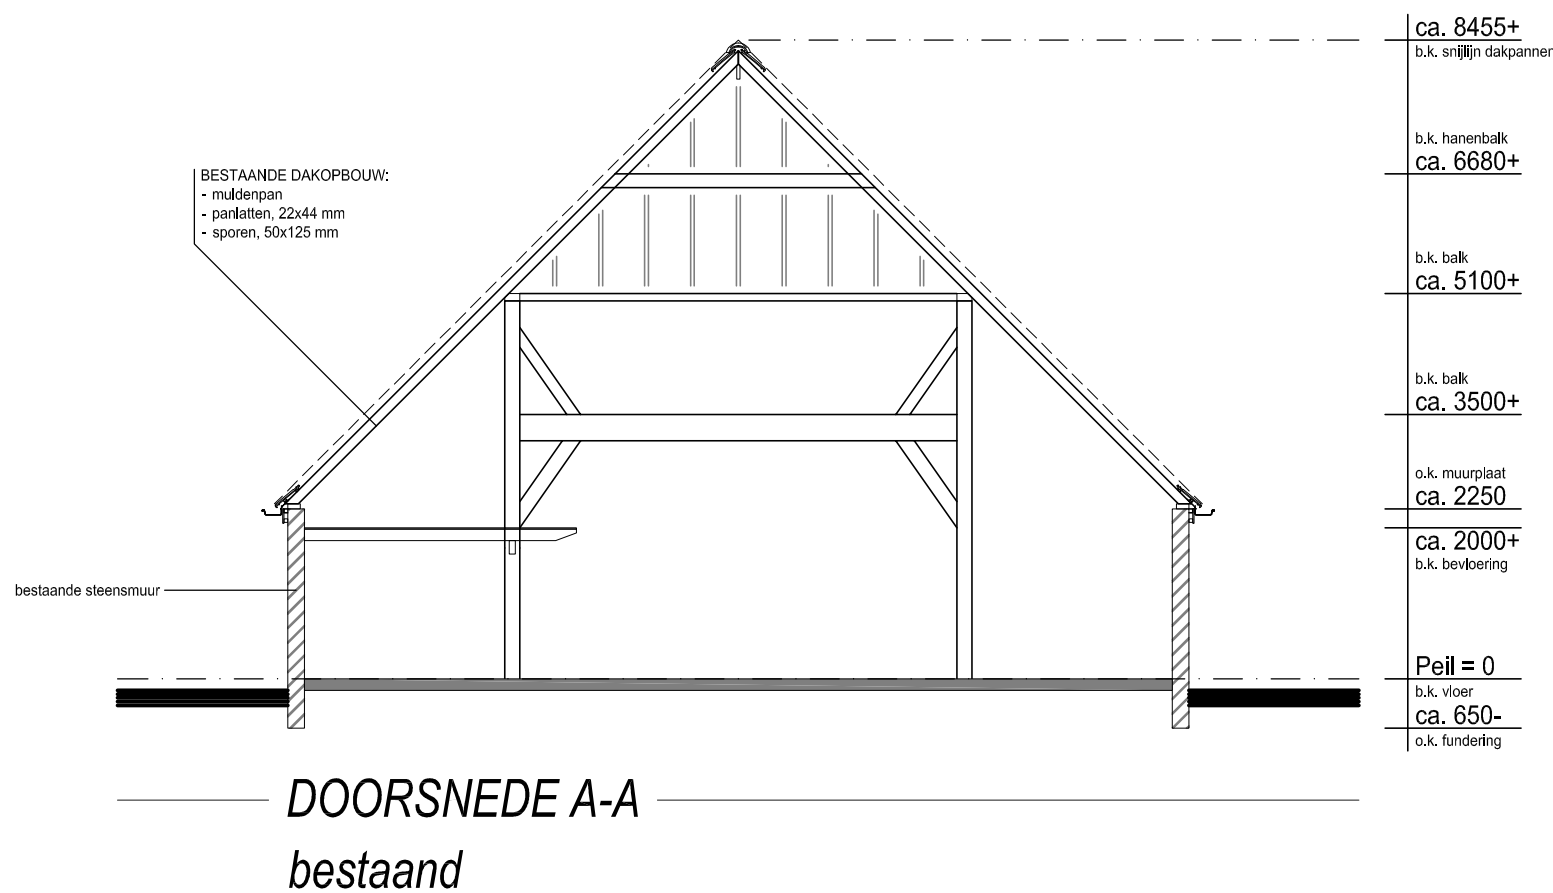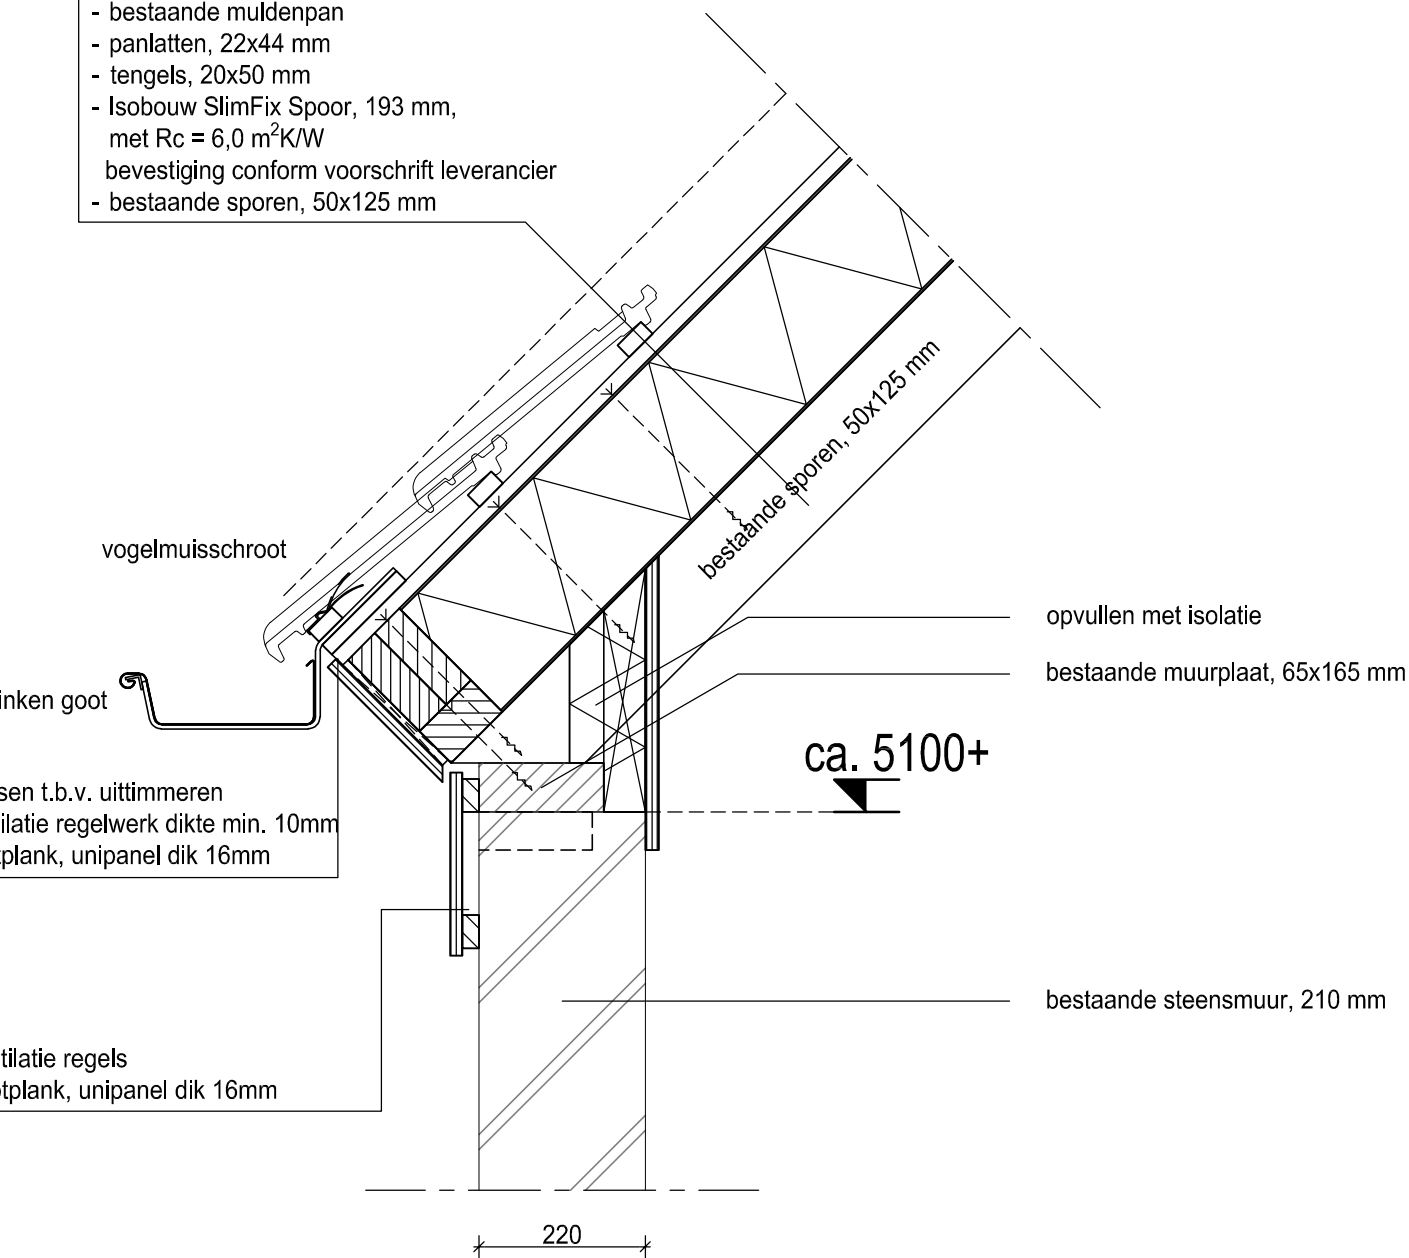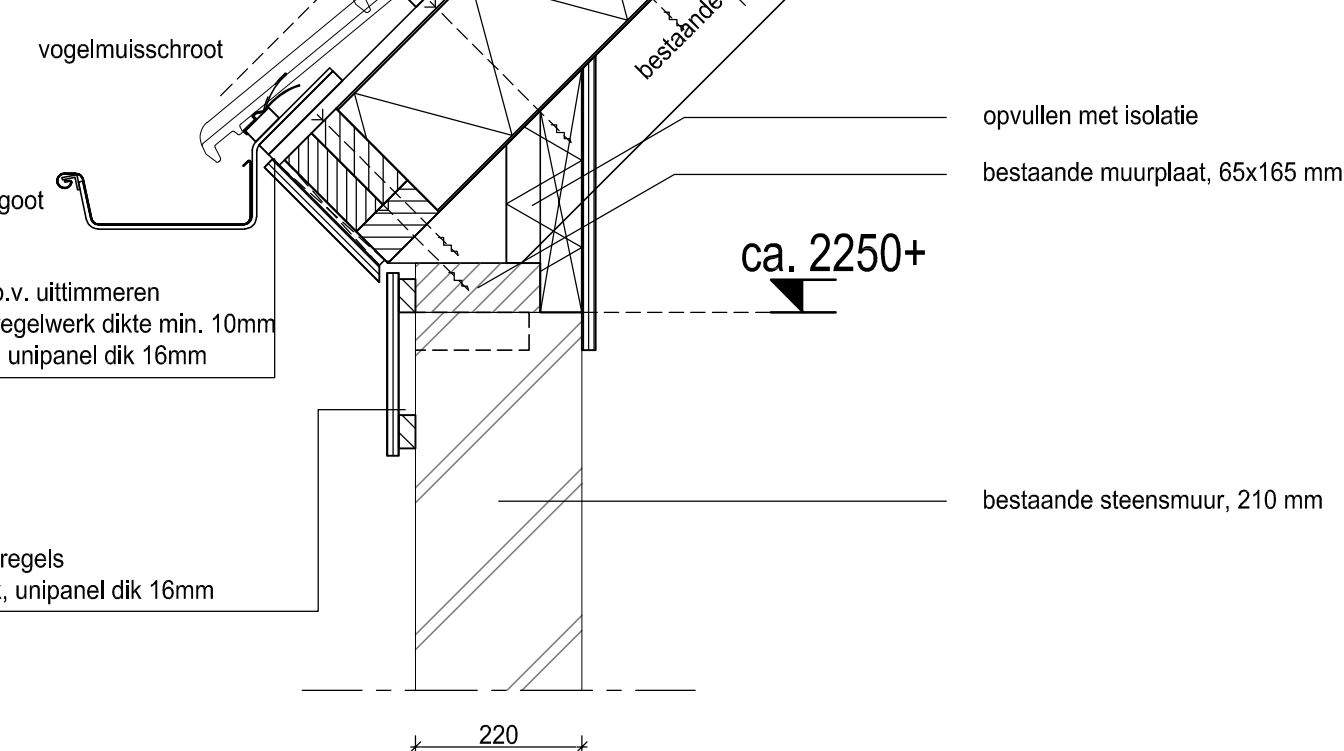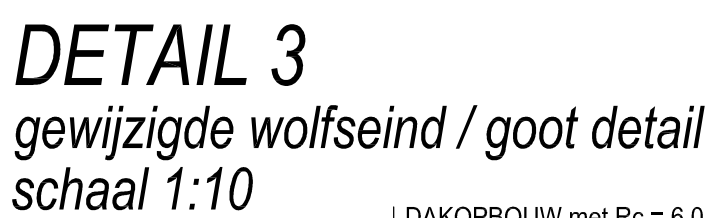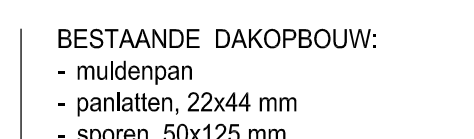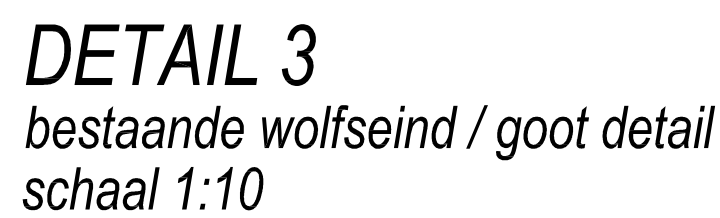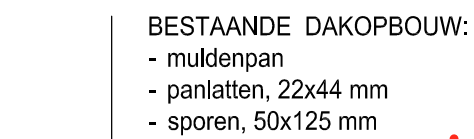

Kleur- en materiaalstaat		
afdekking	diagrammen	rood (bestand)
afgevoerd	diagrammen	groen (bestand)
afgevoerd	hout	groen (bestand)
afgevoerd	hout	groen (bestand)
goed	2PR	natuur
hels	2PR	natuur

Renovoo algemeen

- alle hout, beton en staalconstructies volgens constructeur
- ruiten en bestaande sluisde in het werk conserveren
- gutsafval: wonkruis


bestaande bebouwing

Legenda toegepaste uitzonderingsgrondslagen

In dit document zijn gegevens geanonimiseerd op grond van:

Wet	Artikel	Omschrijving	Pagina's
Wet open overheid	Art. 5.1 lid 2 sub e	De eerbiediging van de persoonlijke levenssfeer	1