


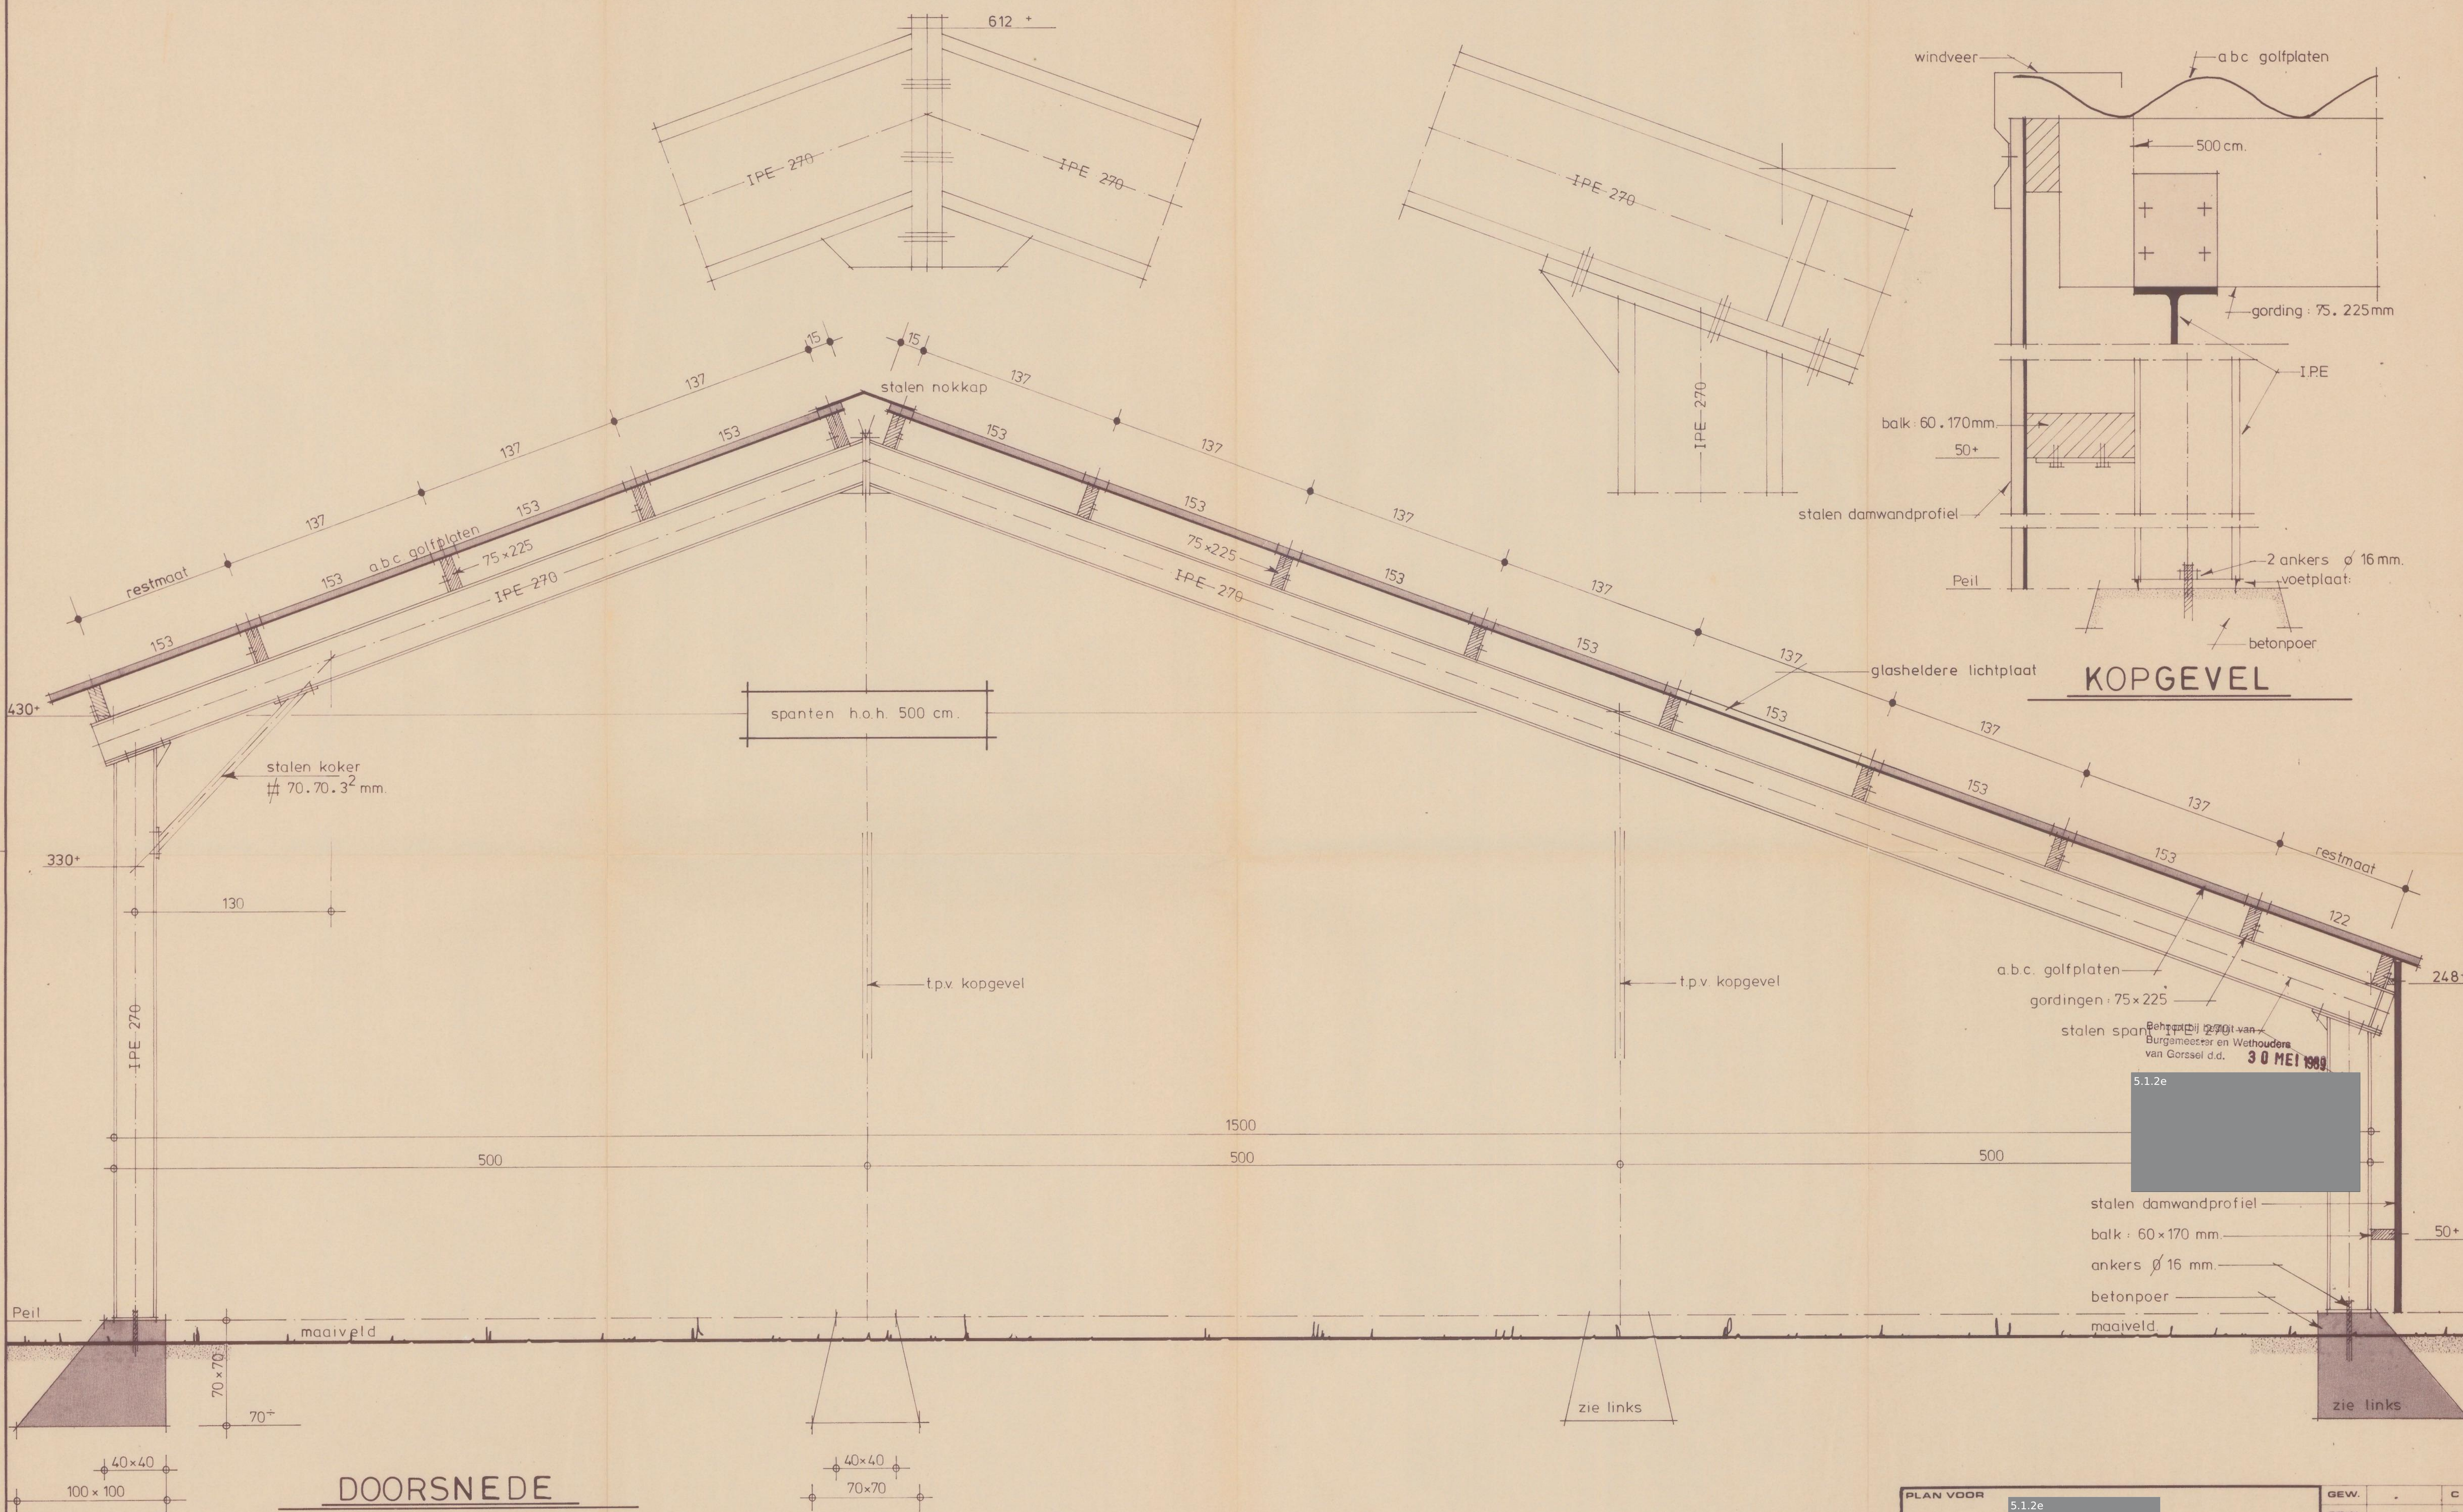

DOORSNEDE

• dakhelling

KOPGEVEL

PLAN VOOR	5.1.2e	GEW.	-	C
	5.1.2e	GEW.	-	B
	5.1.2e	GEW.	-	A
	5.1.2e	GET.	5.1.2e	R.J.
ONDERWERP				
Bouwplan Werktuigenberging				
• grote doorsnede				
auteursrechten voorbehouden				
CEBECO-HANDELSRAAD				
nationale coöperatieve aan- en verkoopvereniging voor land- en tuinbouw b.a.				
ALVECON				
Postbus 387, 5120 Hengelo - O - Telefoon 5130				
WERK NO				
02				
BLAD				
SCHAAL 1:20				

Legenda toegepaste uitzonderingsgrondslagen

In dit document zijn gegevens geanonimiseerd op grond van:

Wet	Artikel	Omschrijving	Pagina's
Wet open overheid	Art. 5.1 lid 2 sub e	De eerbiediging van de persoonlijke levenssfeer	1