


datum	wijziging	get.
02-07-'02	nokhoogte+div. aanp.	wdb


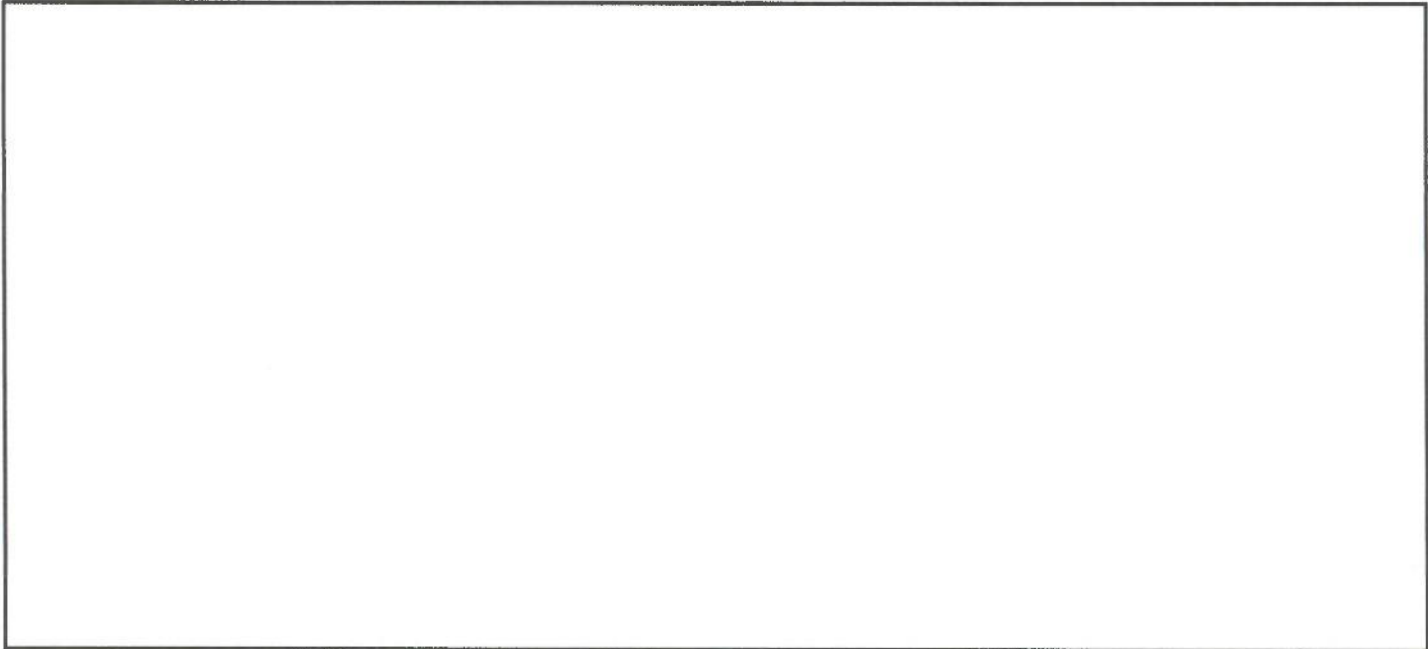


architect:
VAN 't HOF ARCHITECTEN B.V.
Postbus 41 3970 AA Driebergen
tel. 0343-518414
fax. 0343-513180
E-mail : info@hofarchitecten.nl


opdrachtgever:
dhr. en mevr.
Huzarenlaan 19
7215 ED Joppe




project: Uitbreiding woning Huzarenlaan 19 te Joppe Gemeente Gorsse	
onderdeel:	
doorsnede en konstrukties	
schaal	1 a 20/1 a 100
getekend	wdb
datum	26-04-2002
wijzigingsdatum	02-07-2002
formaat	A - 1
blad nr.	B-03

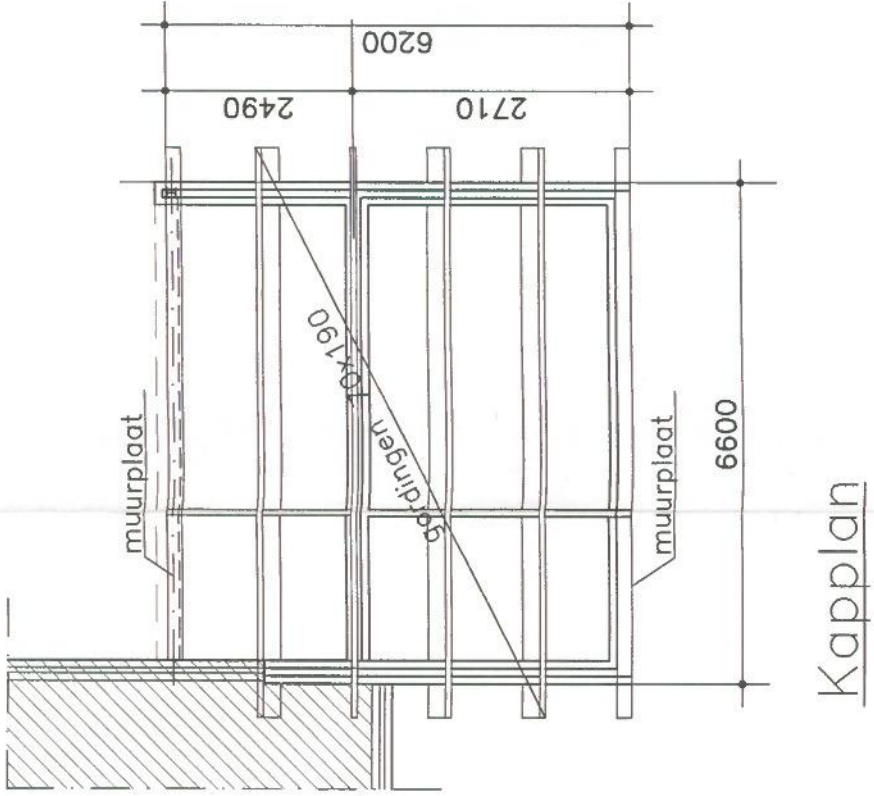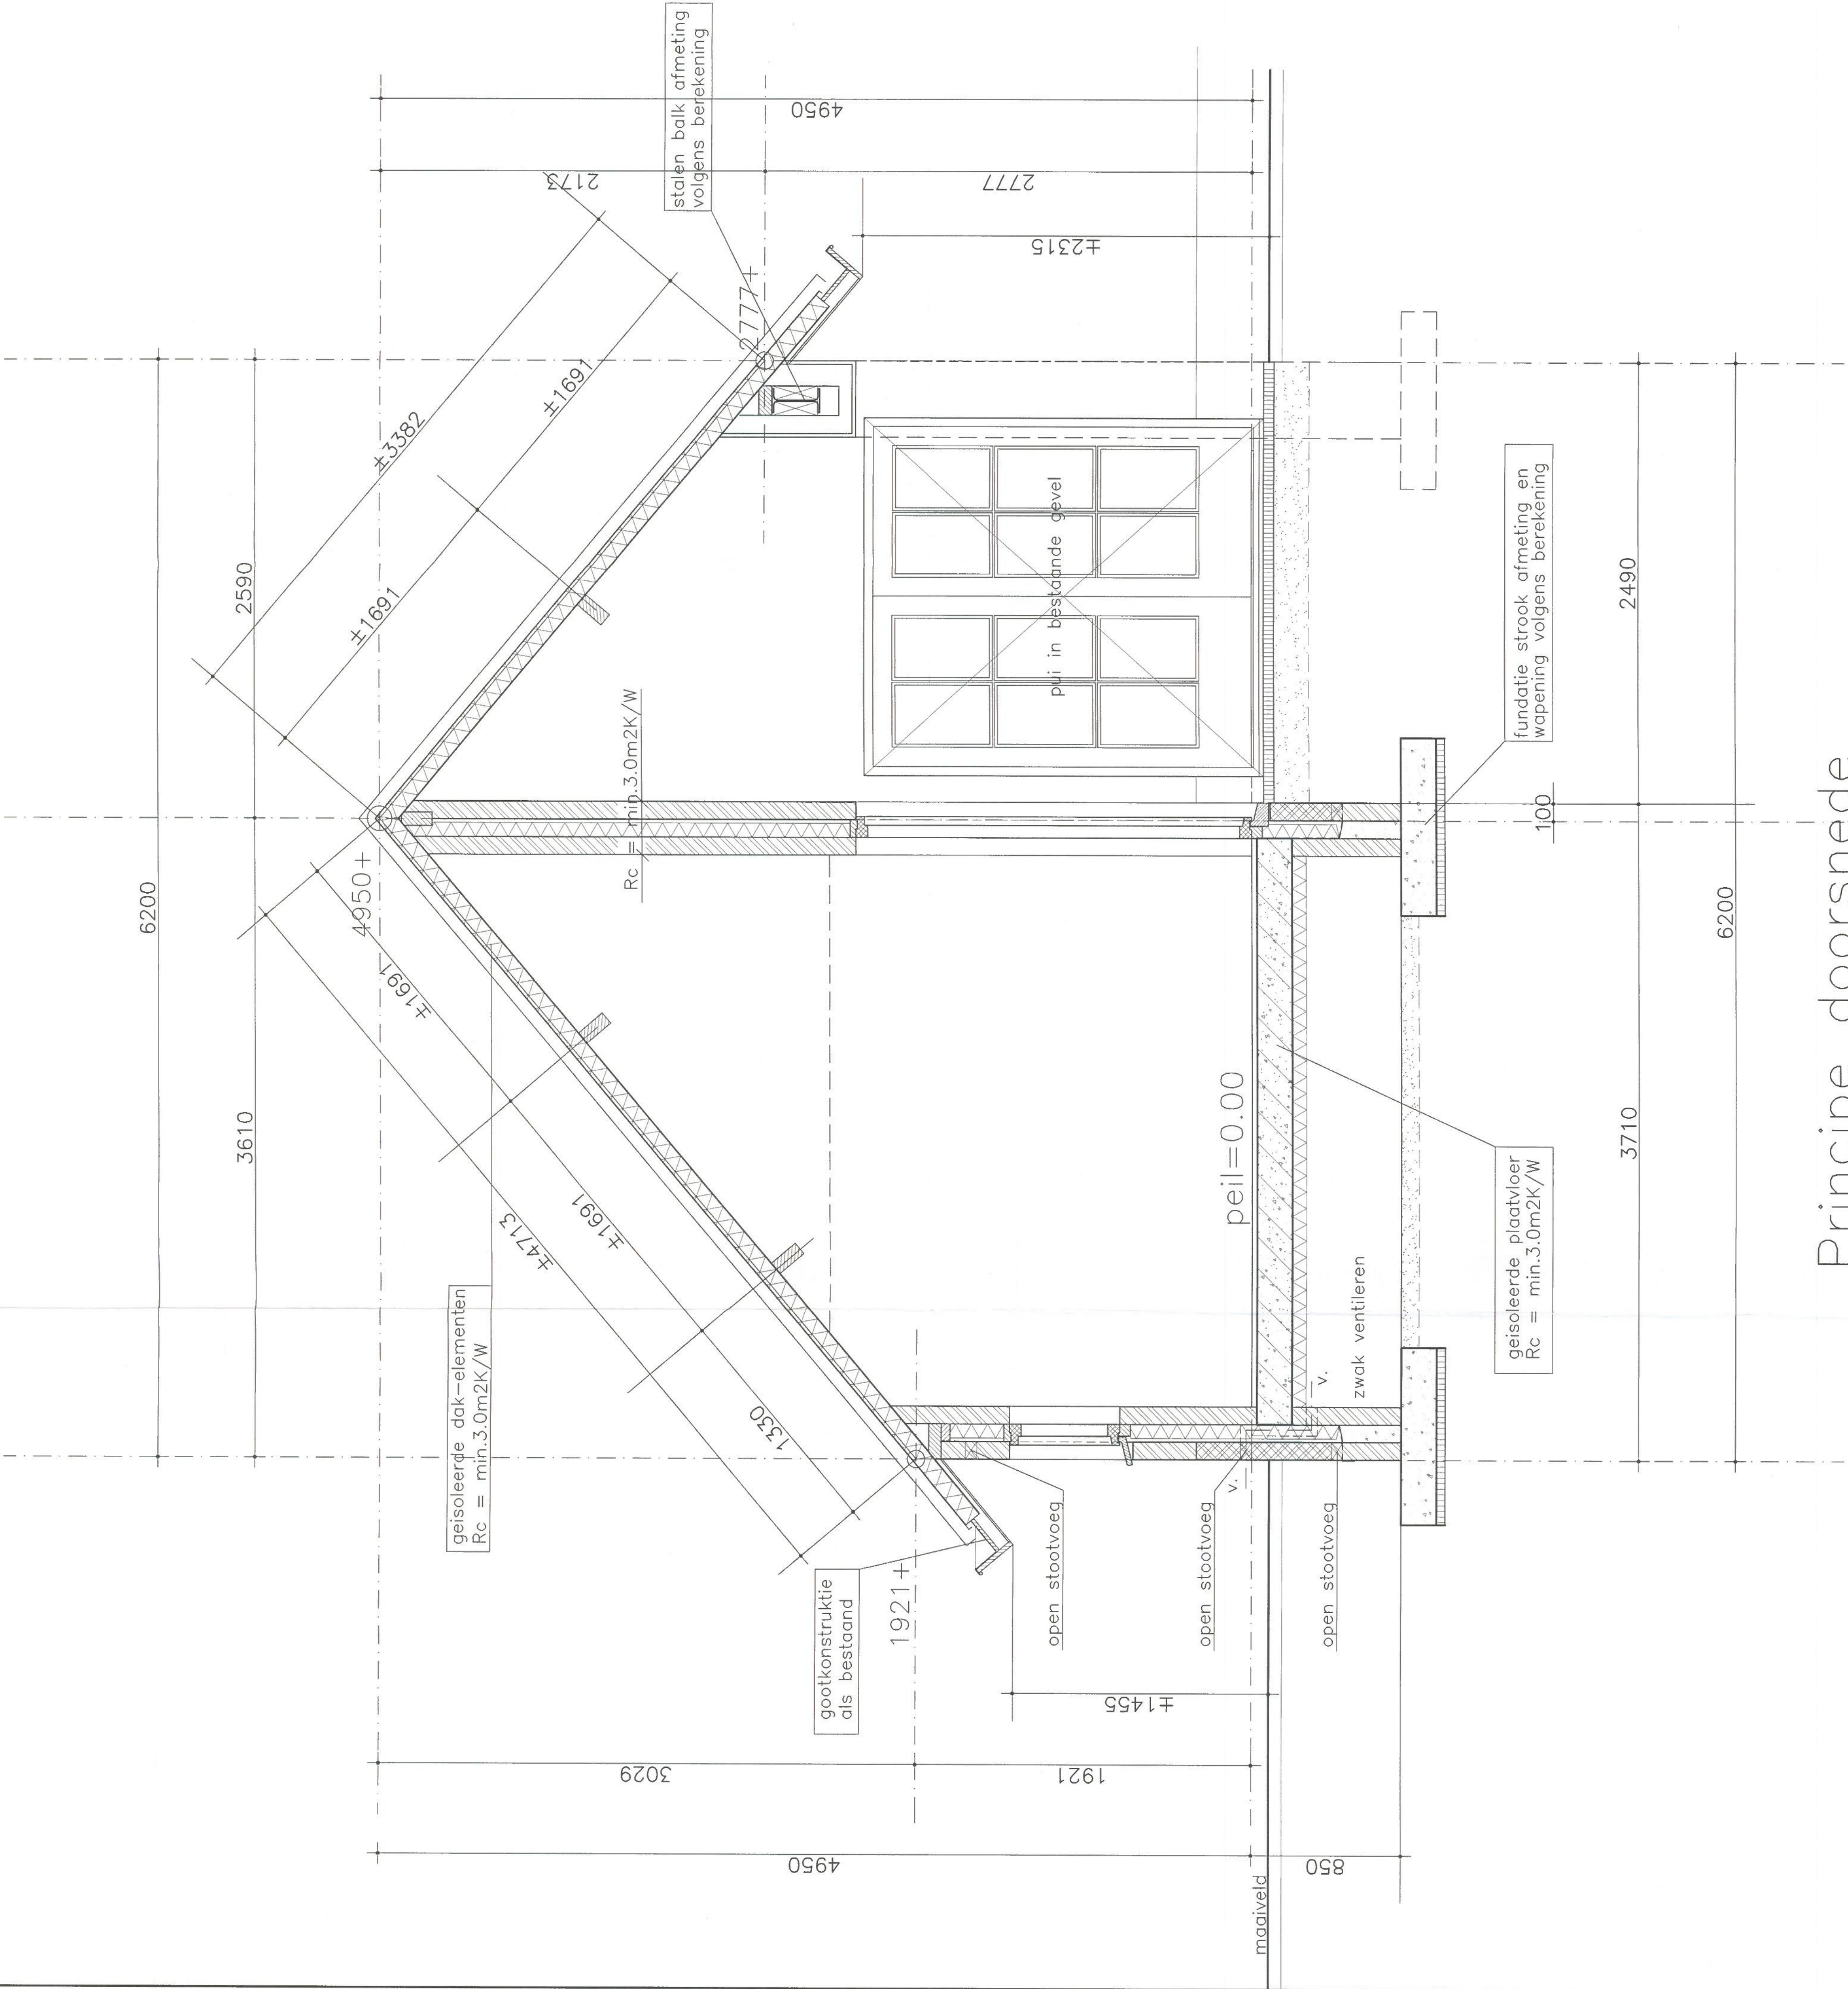

Kapplan

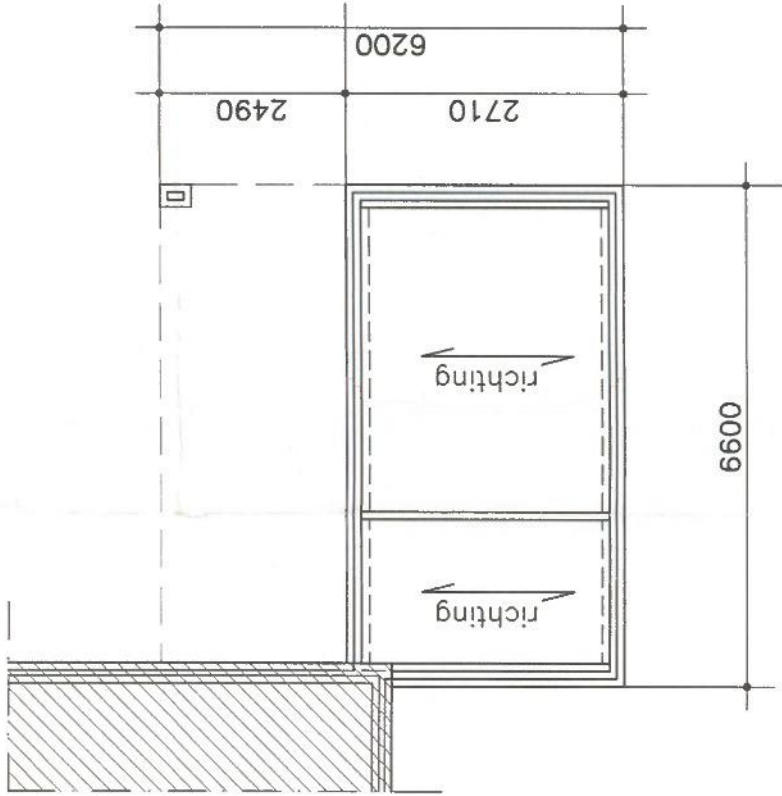

Begane grond vloer

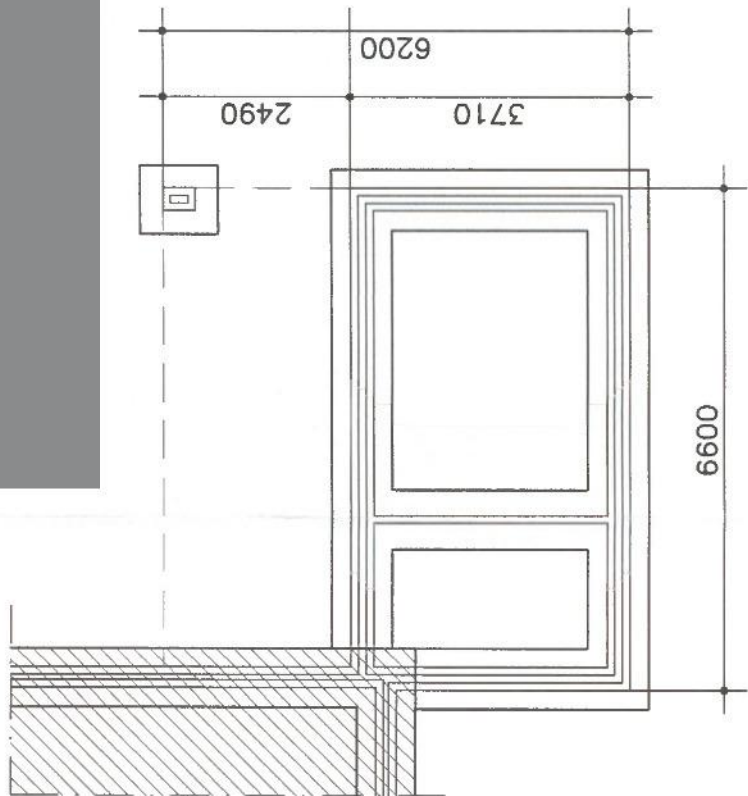

Fundering

Principe doorsnede

Legenda toegepaste uitzonderingsgrondslagen

In dit document zijn gegevens geanonimiseerd op grond van:

Wet	Artikel	Omschrijving	Pagina's
Wet open overheid	Art. 5.1 lid 2 sub e	De eerbiediging van de persoonlijke levenssfeer	1