




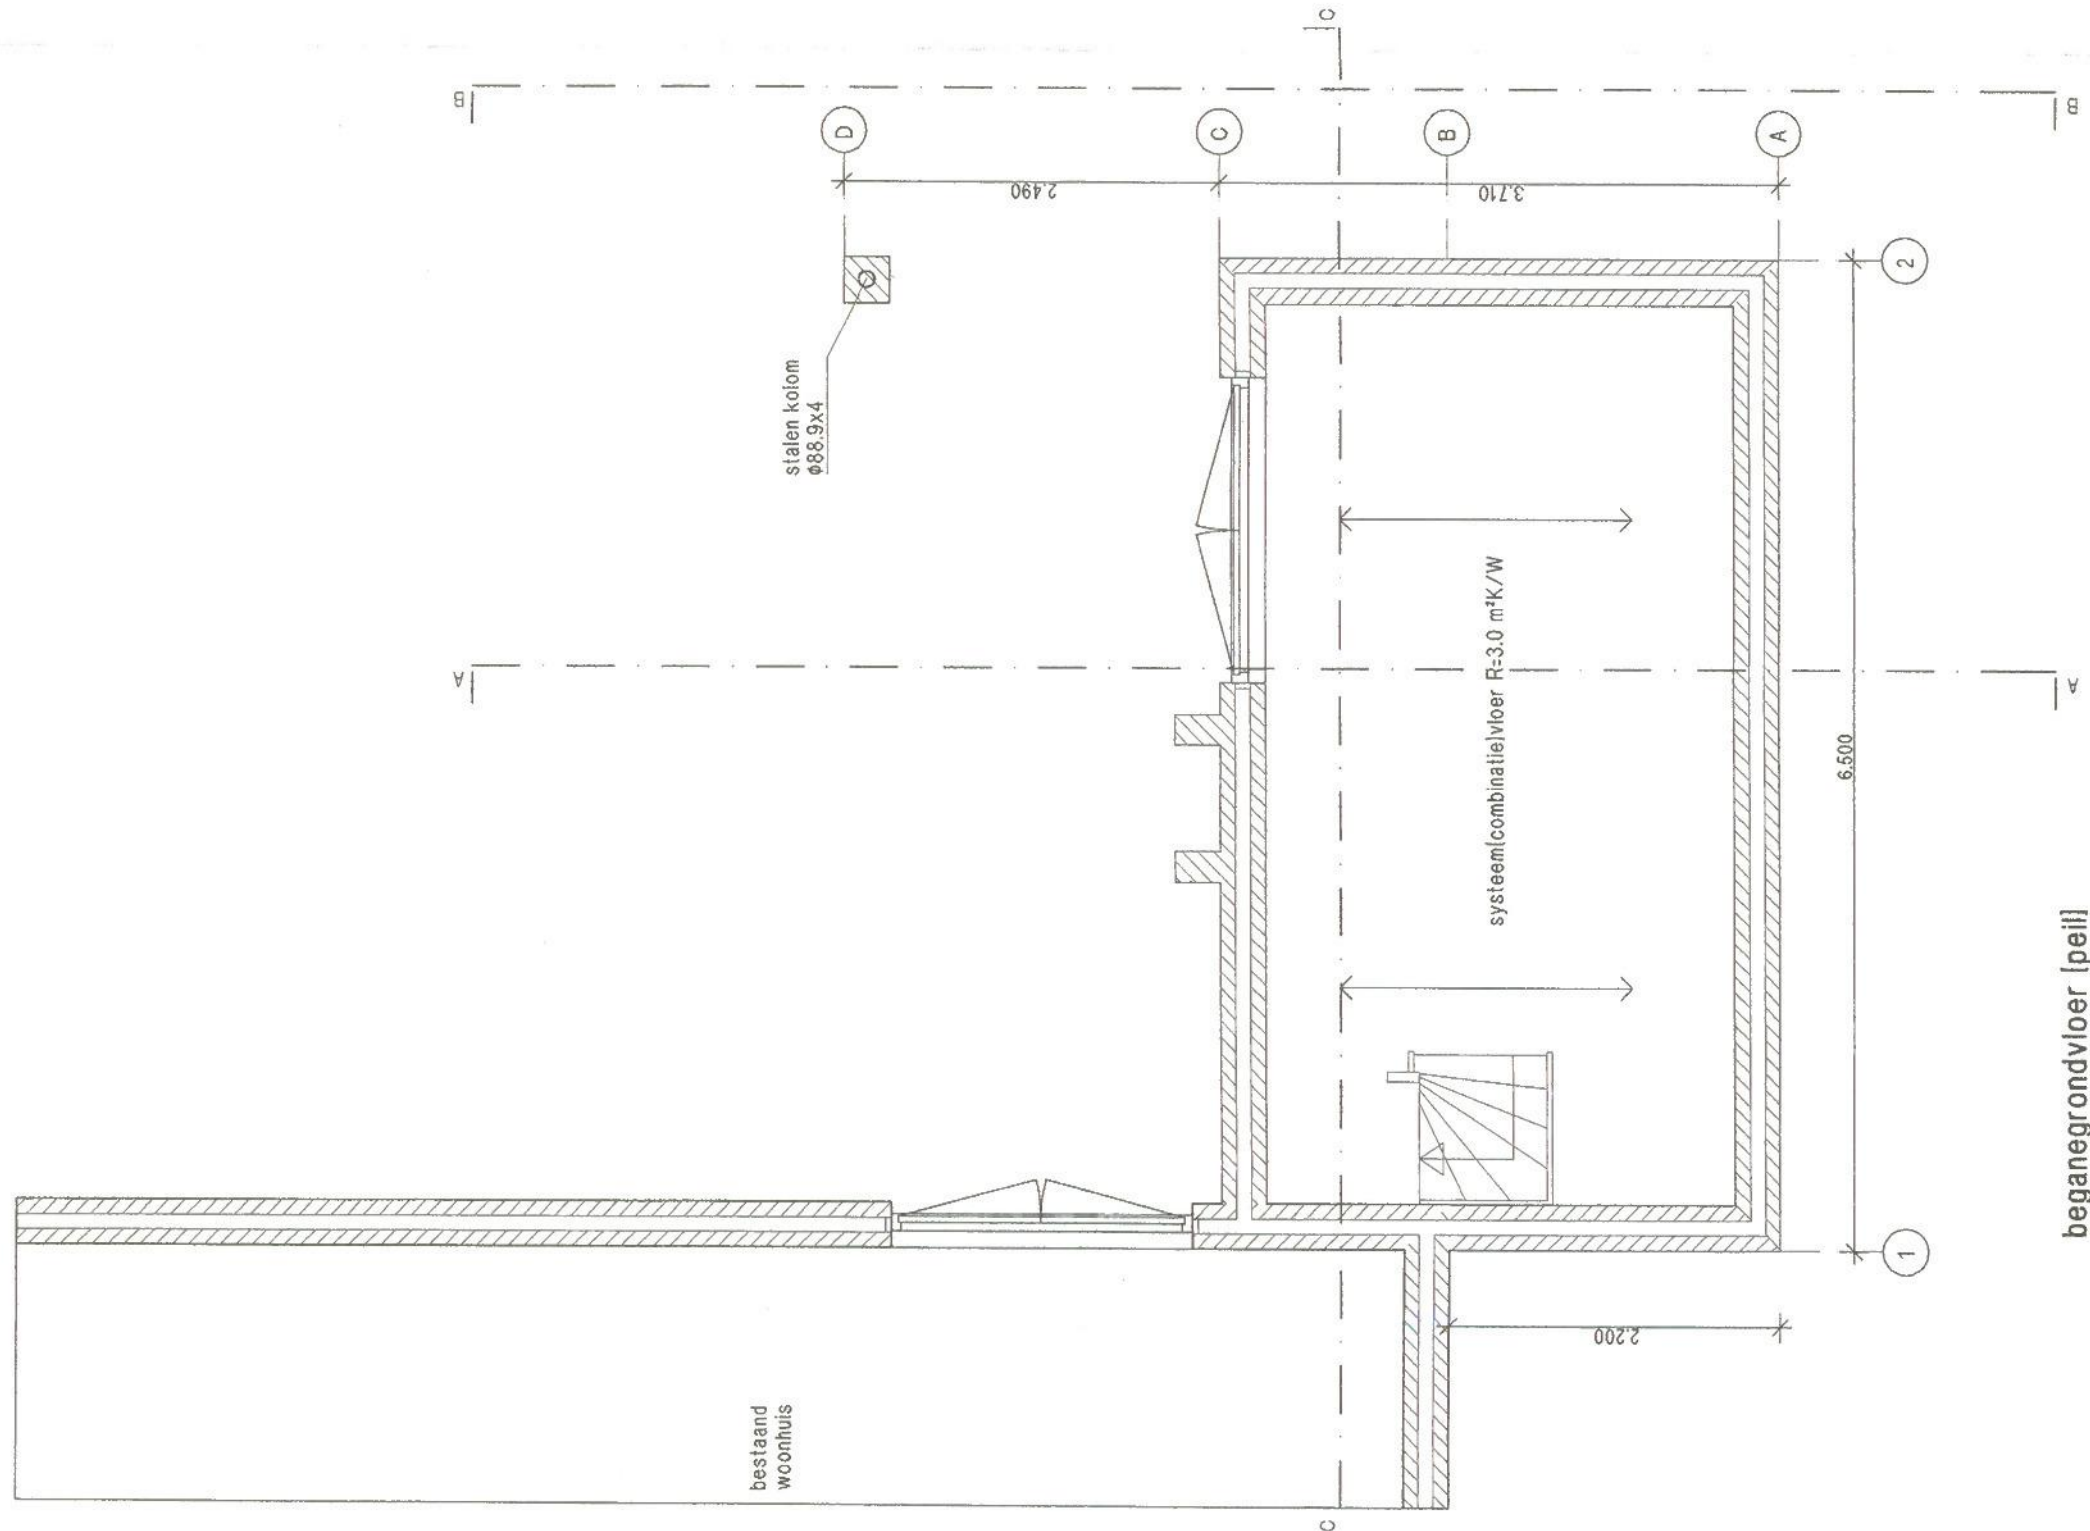


begane grondvloer (peil)

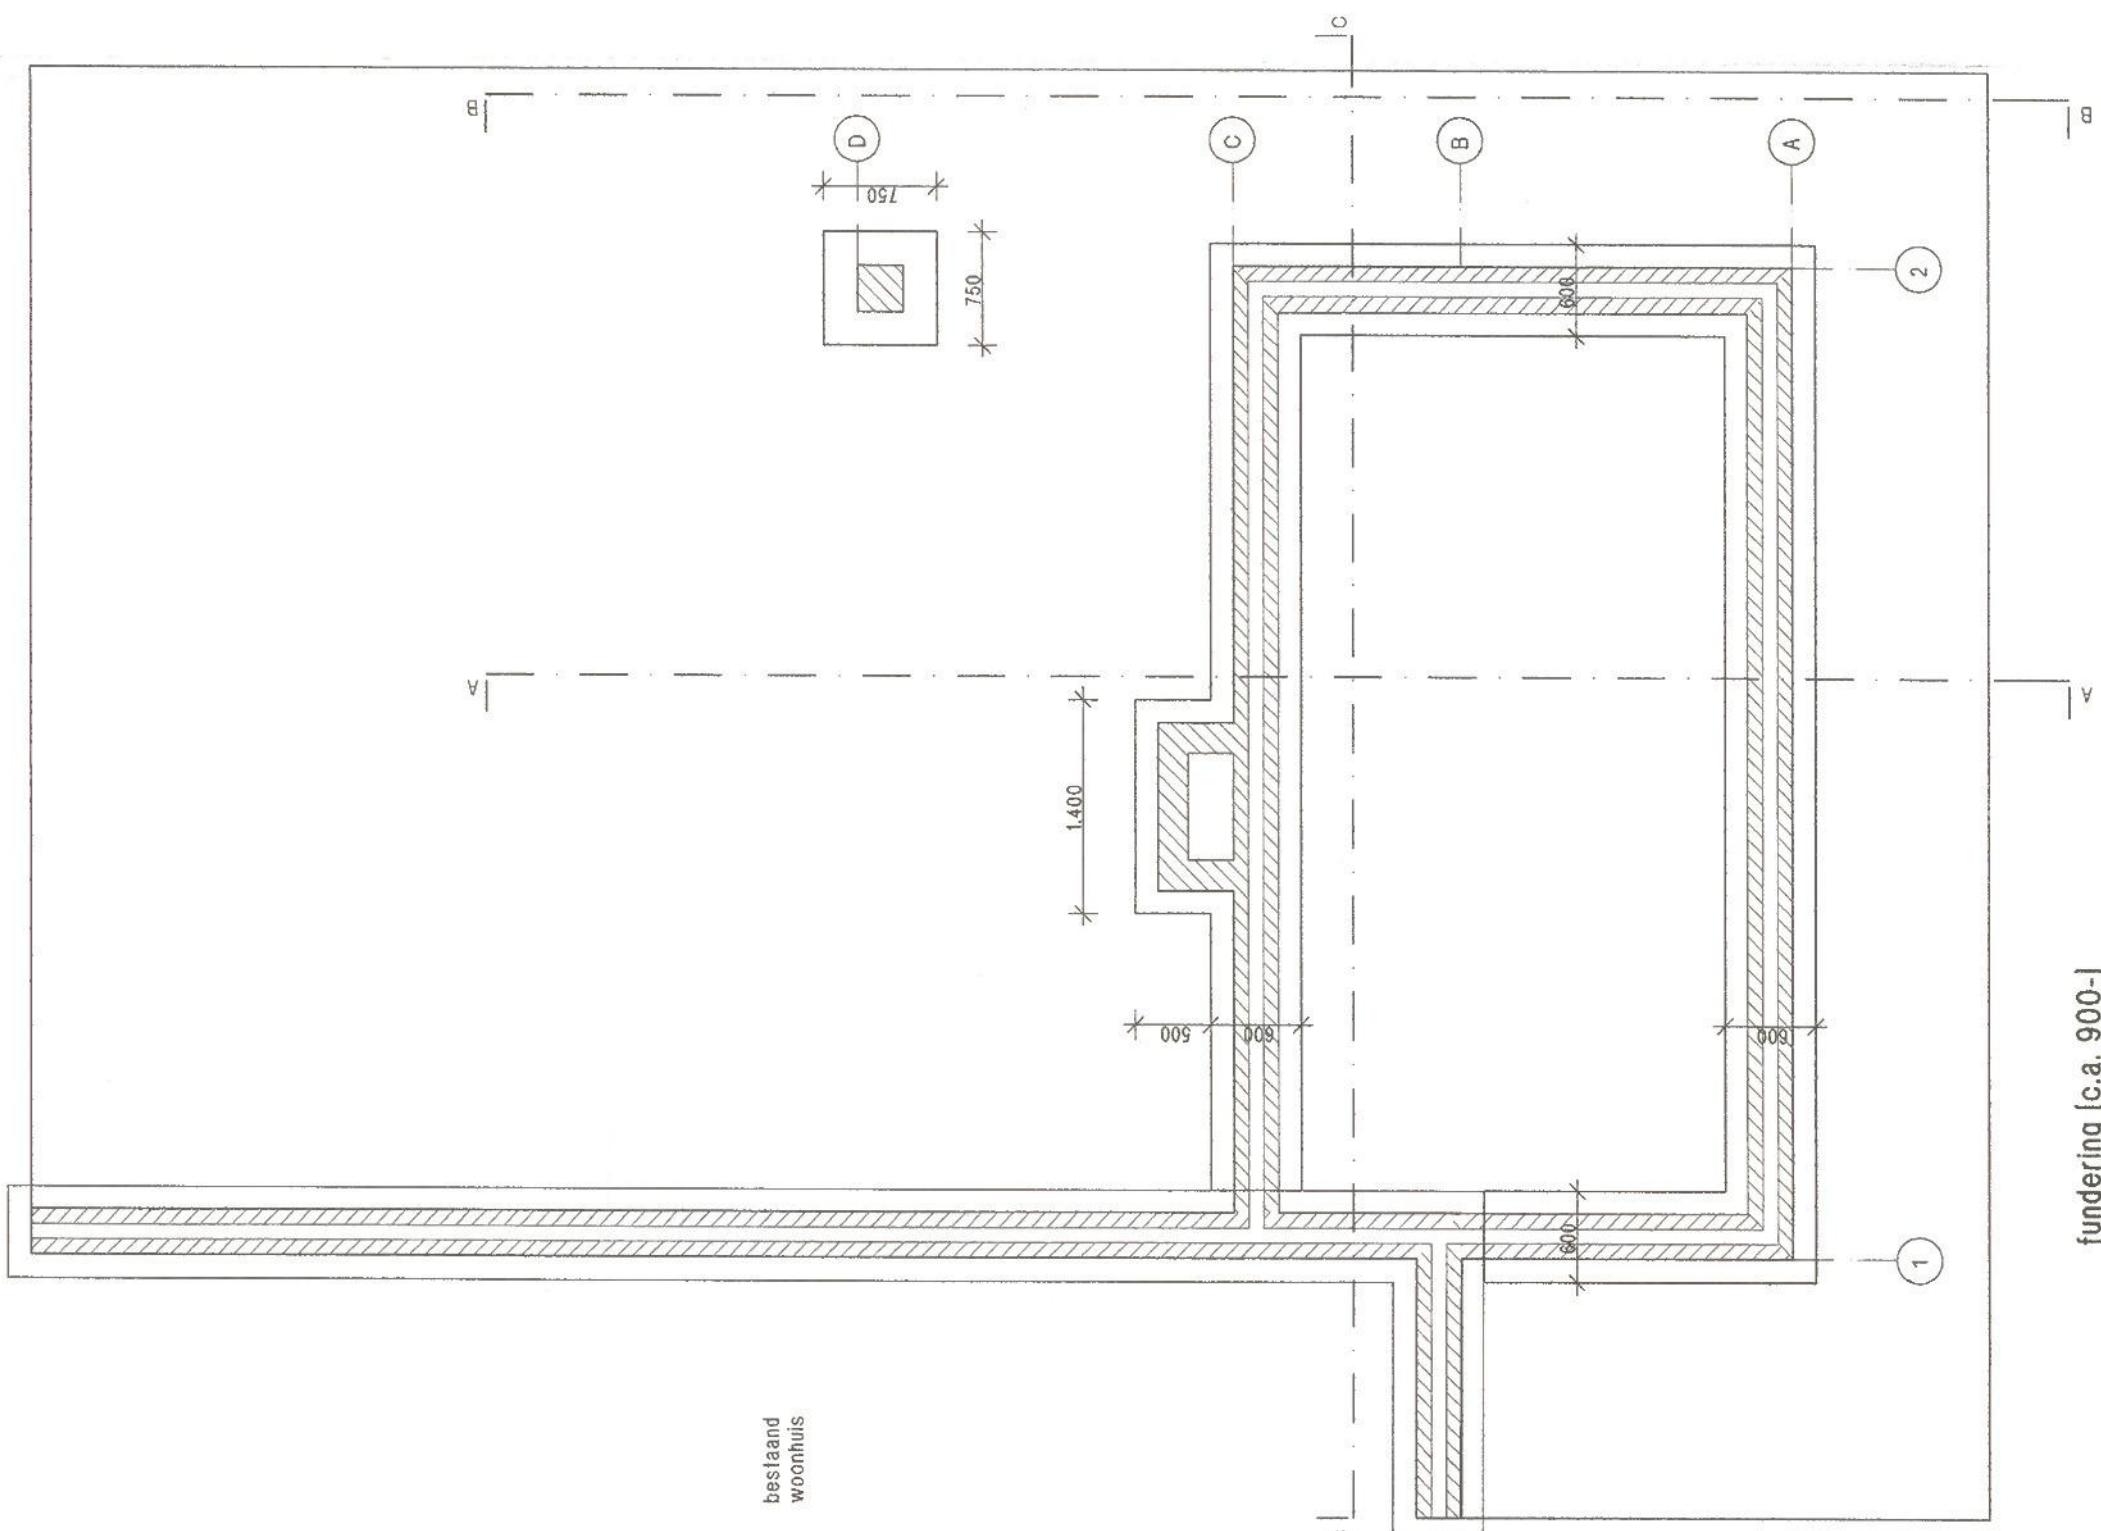


fundering (c.a. 900-1)

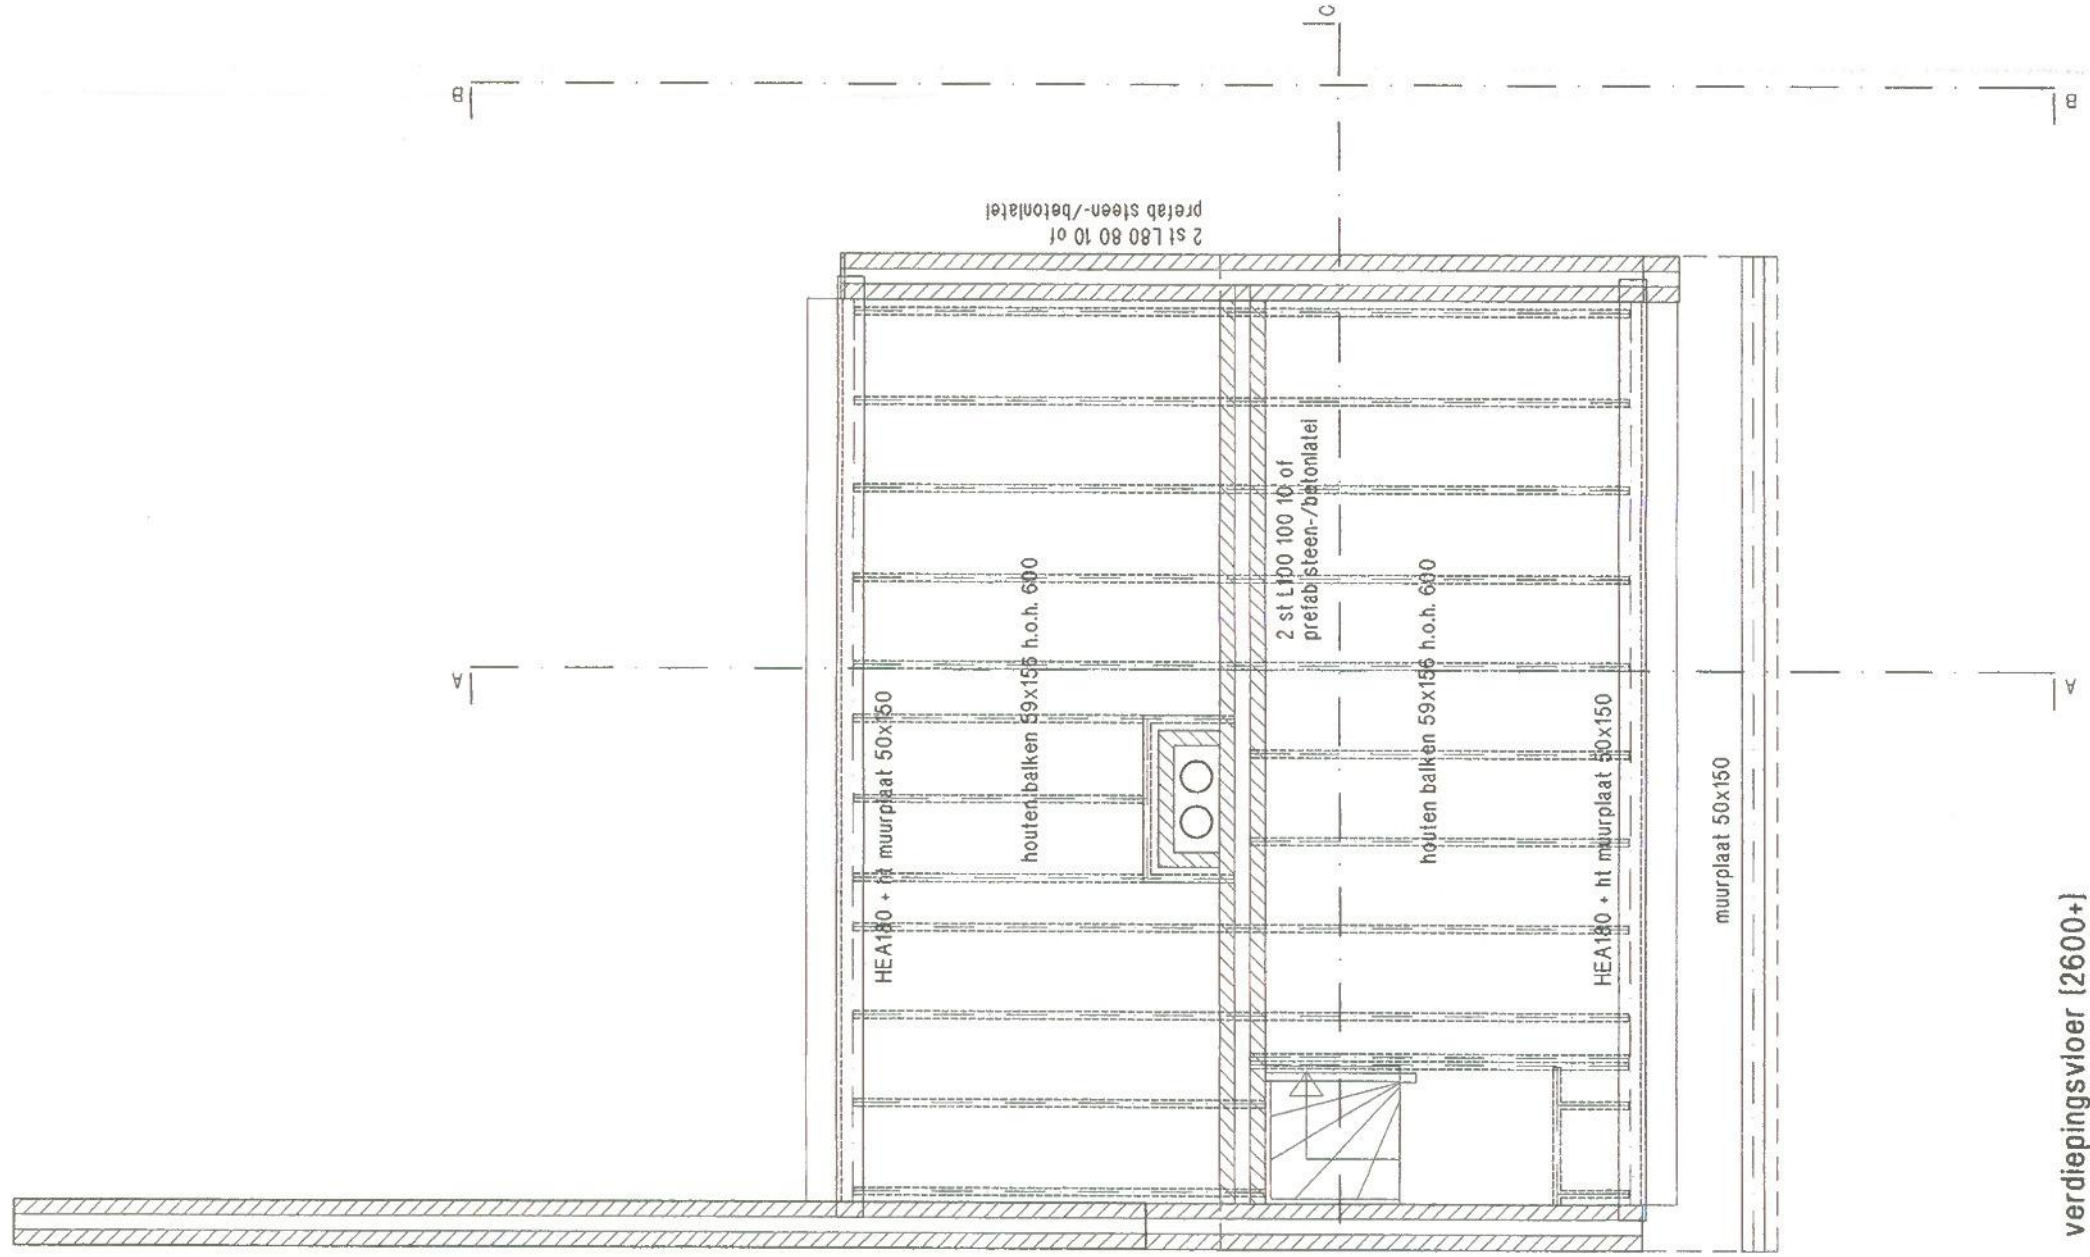


verdiepingsvloer (2600+)

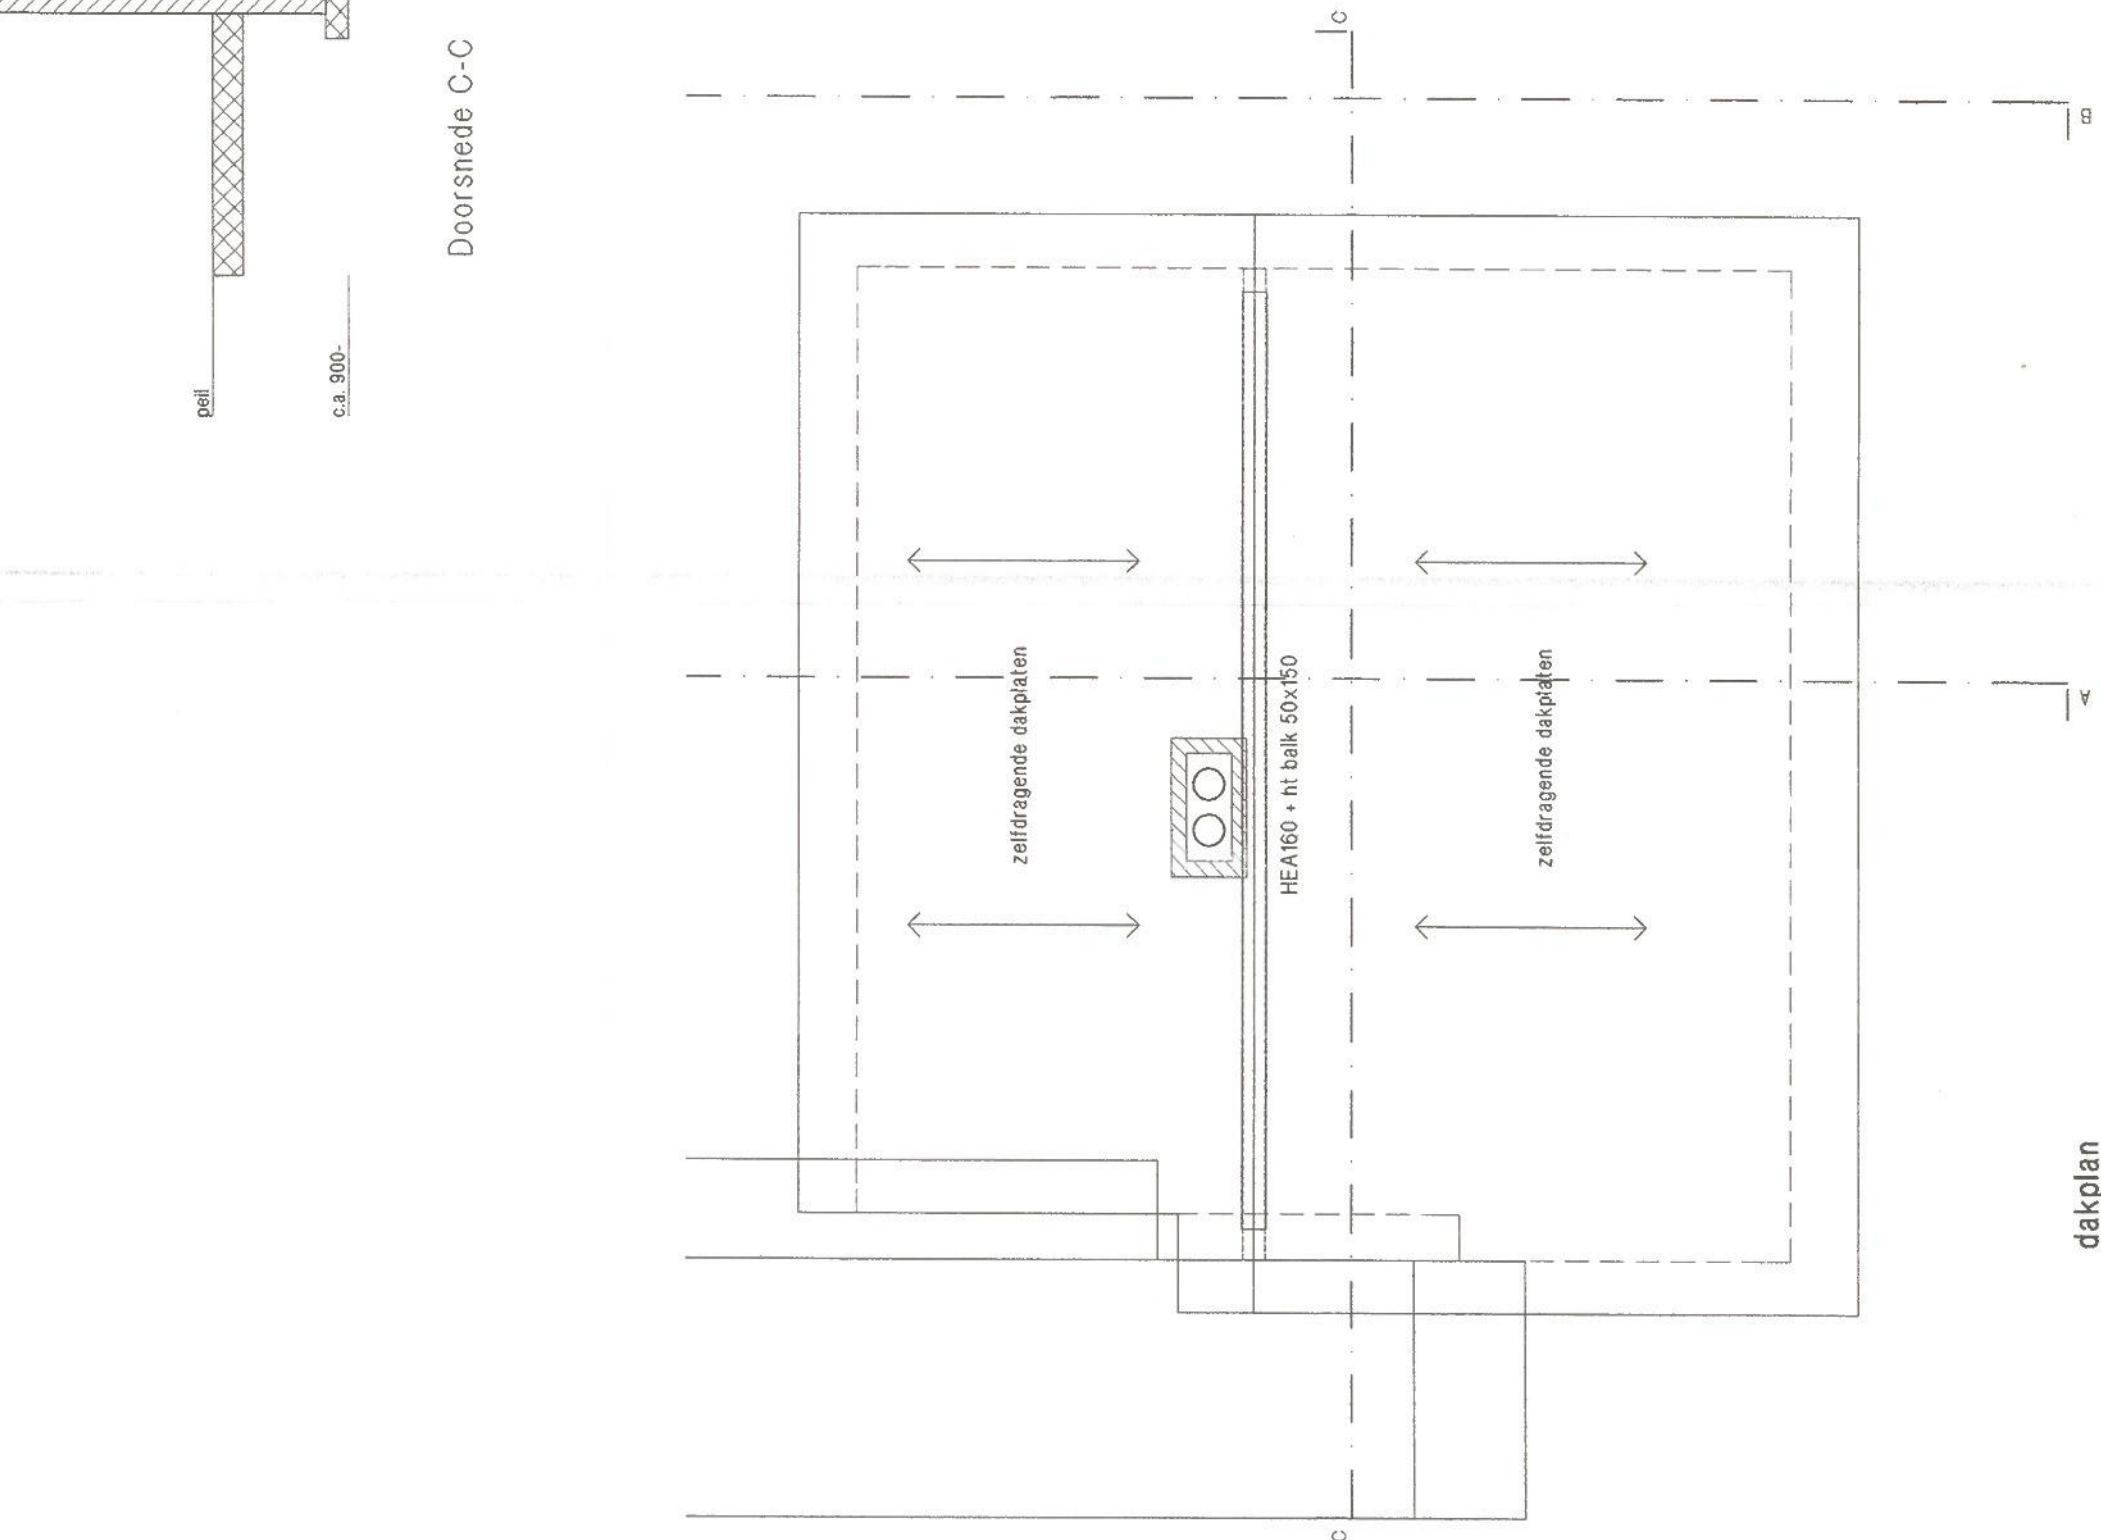


dakplan

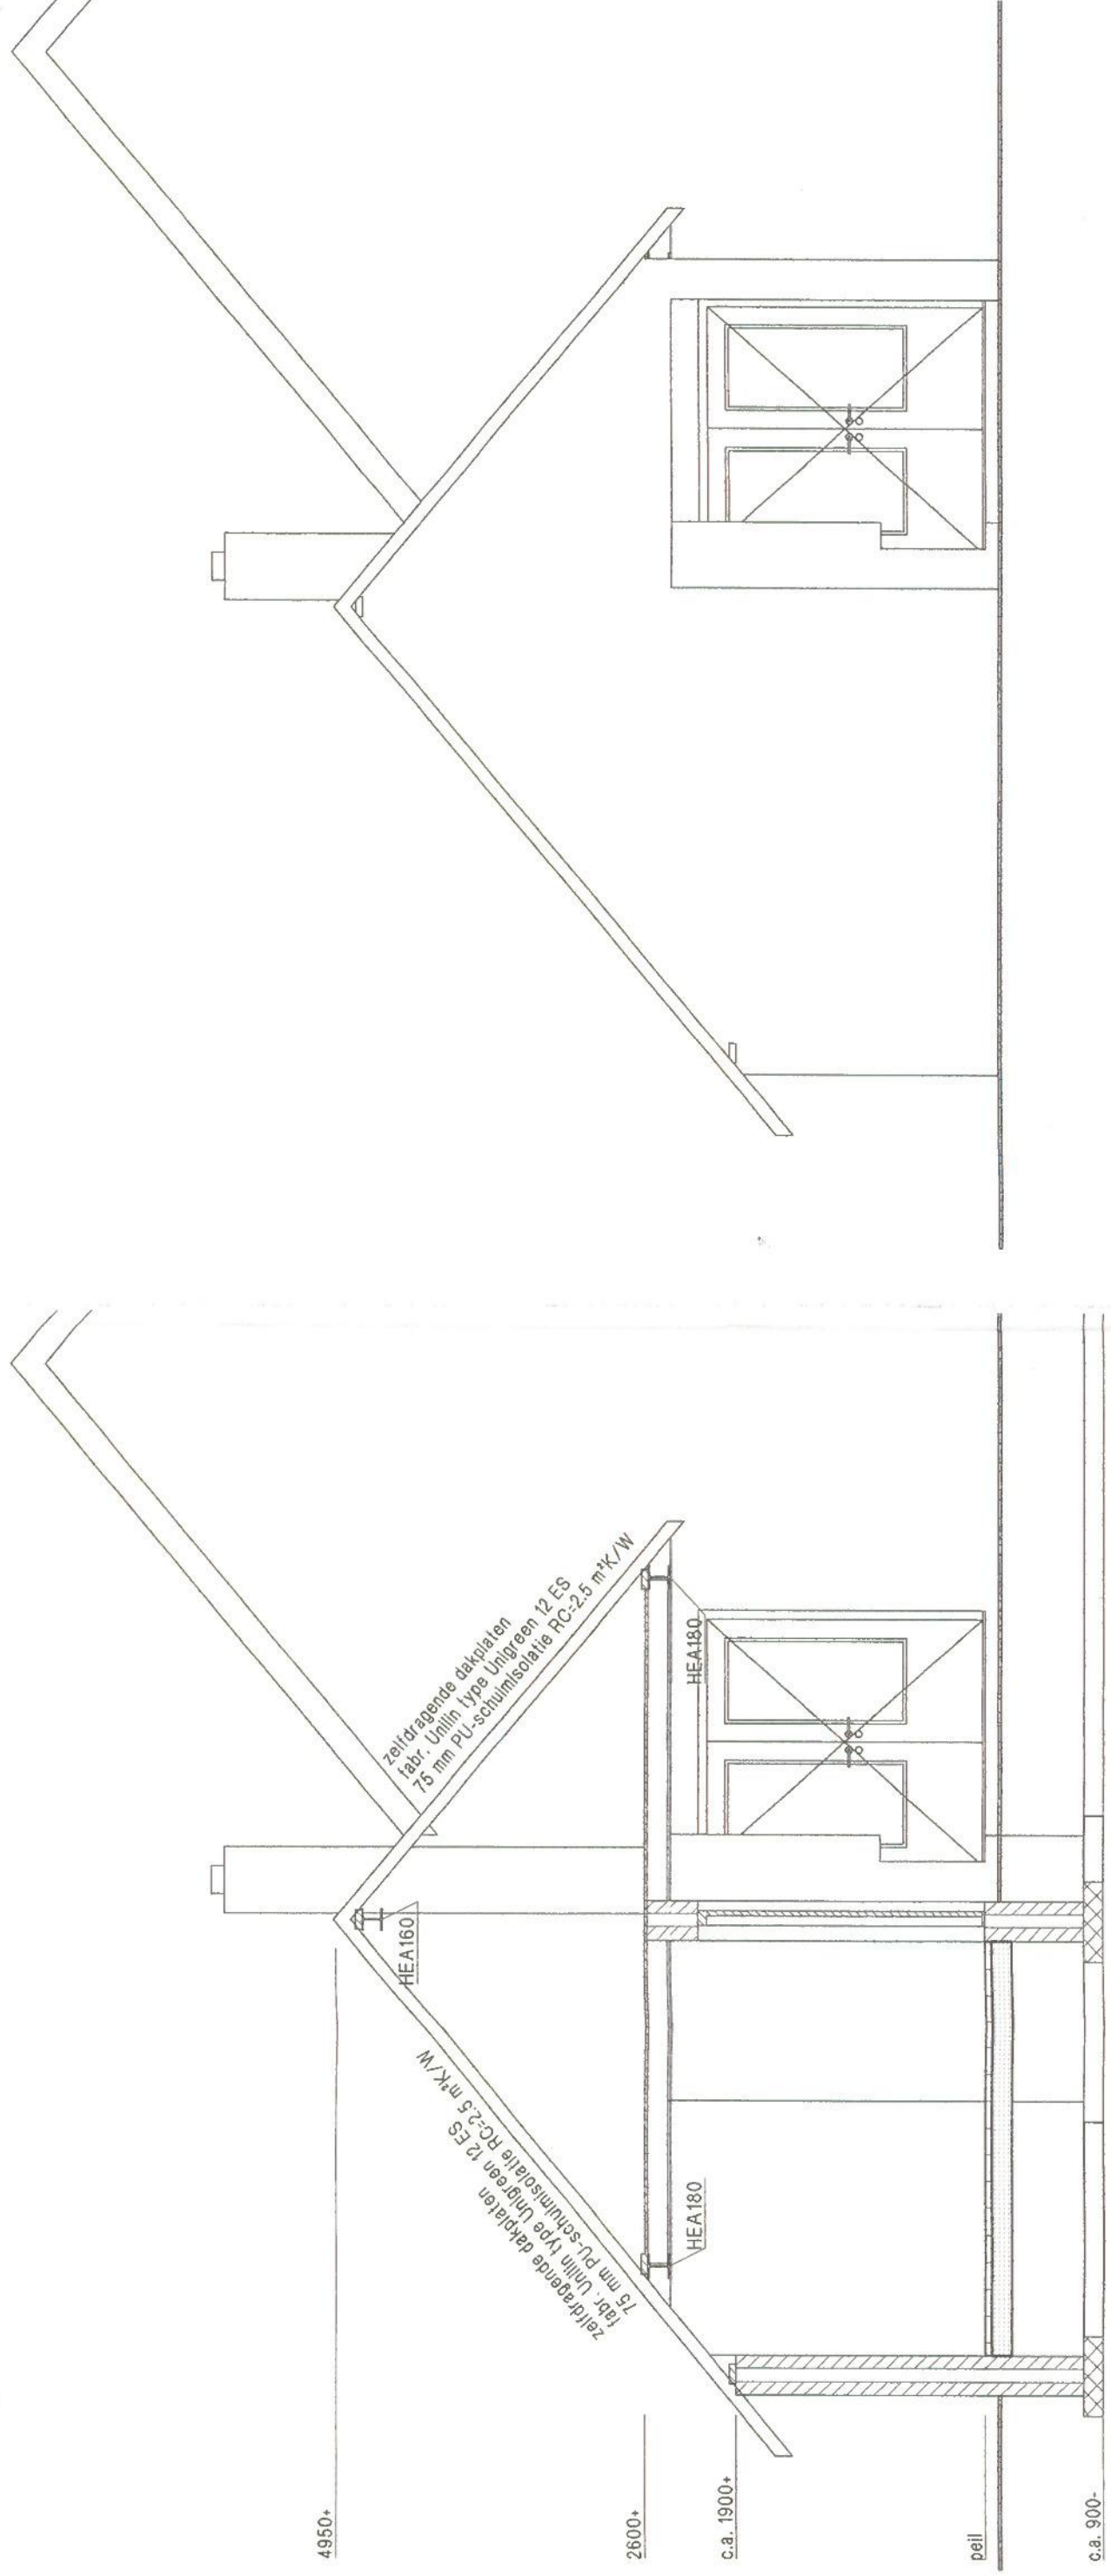

aanzicht B_B

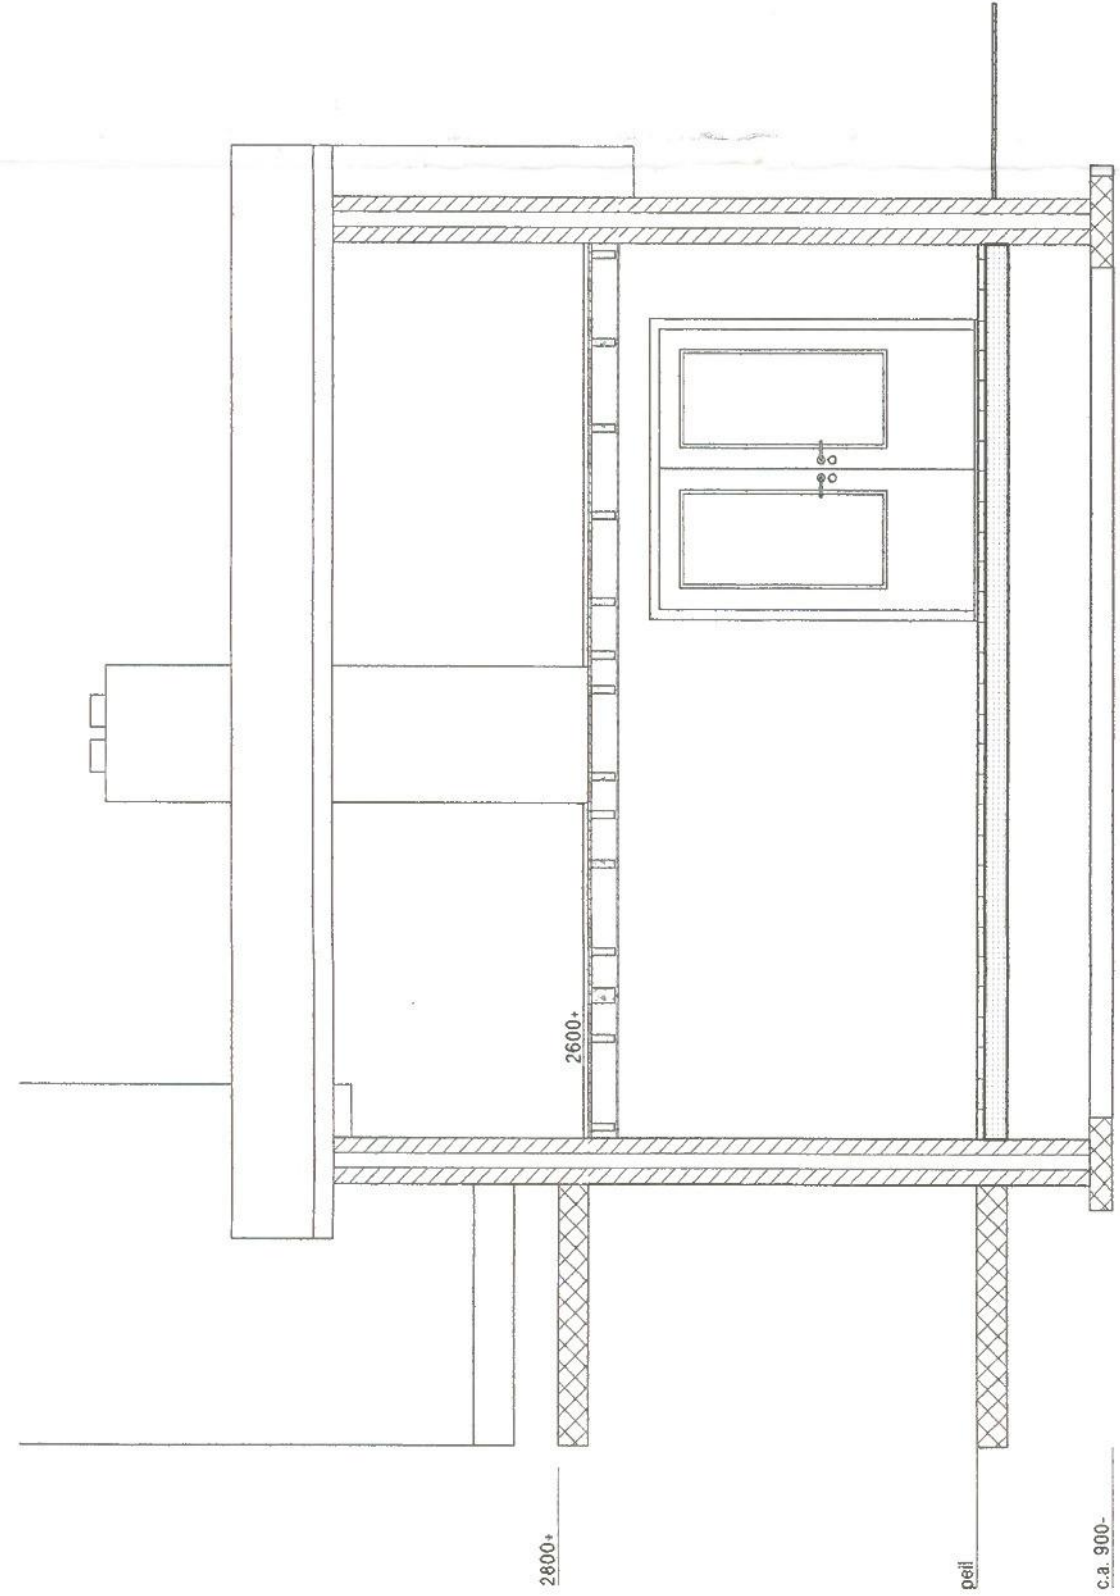

Doorsnede A_A

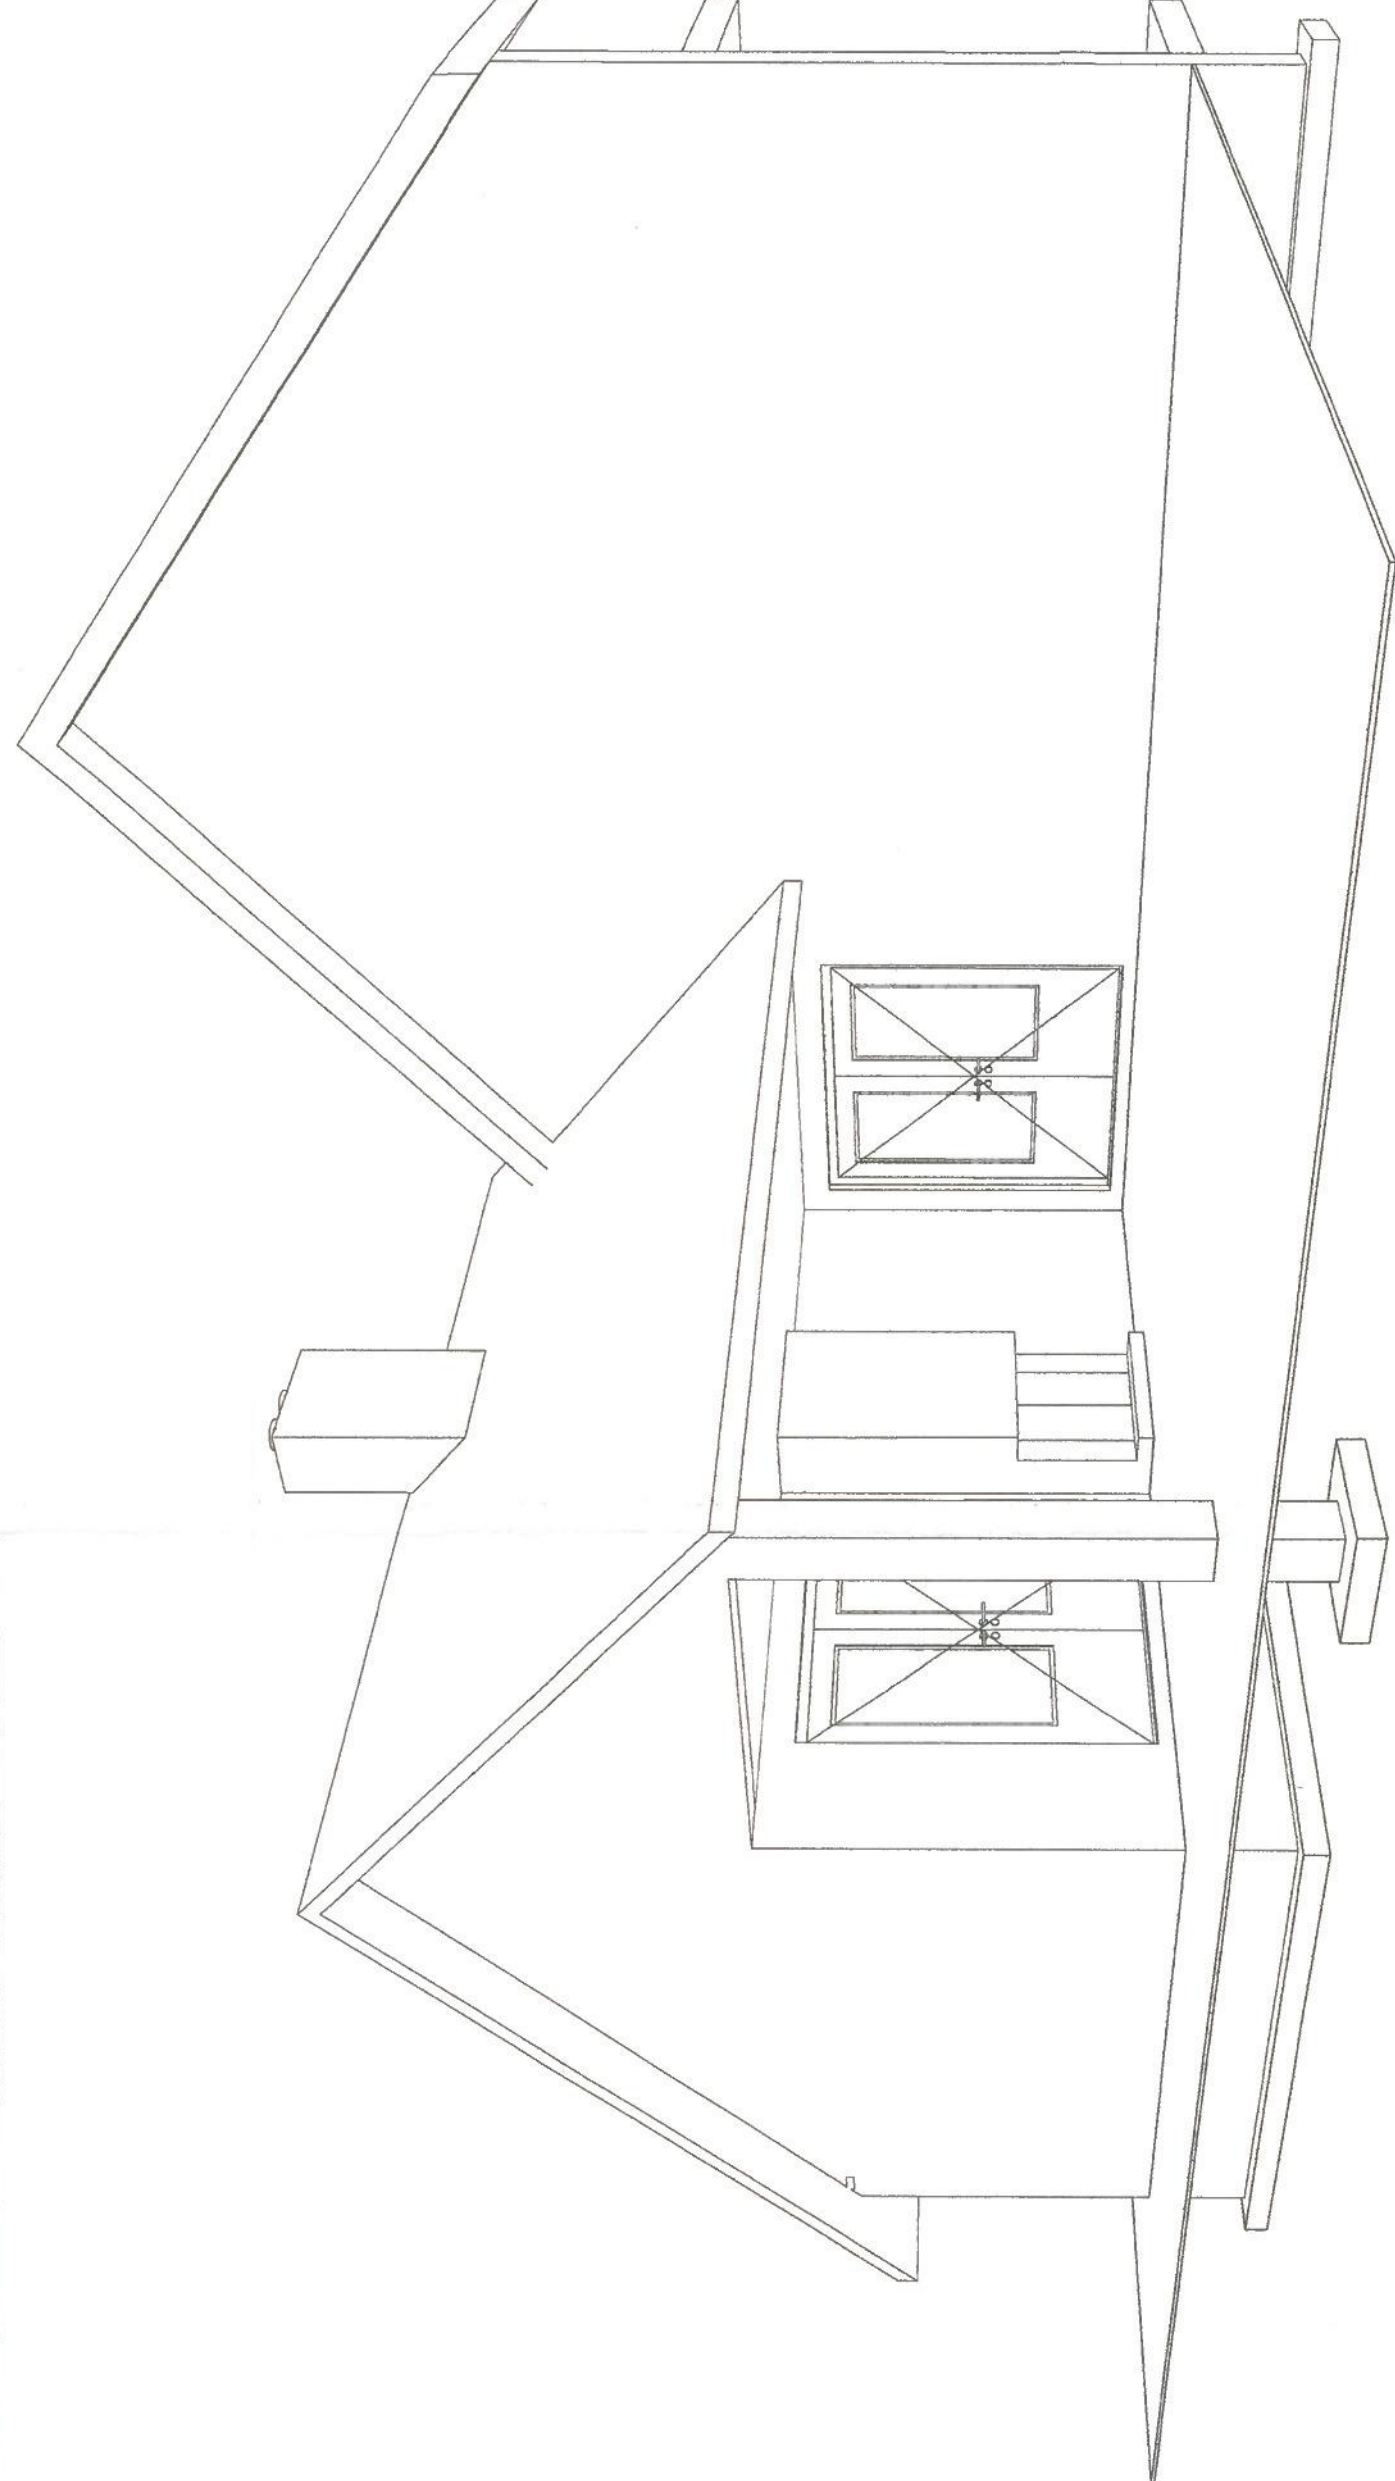

Doorsnede C-C

overzicht constructies

Legenda toegepaste uitzonderingsgrondslagen

In dit document zijn gegevens geanonimiseerd op grond van:

Wet	Artikel	Omschrijving	Pagina's
Wet open overheid	Art. 5.1 lid 2 sub e	De eerbiediging van de persoonlijke levenssfeer	1