



LINKEDZYGEVEL.

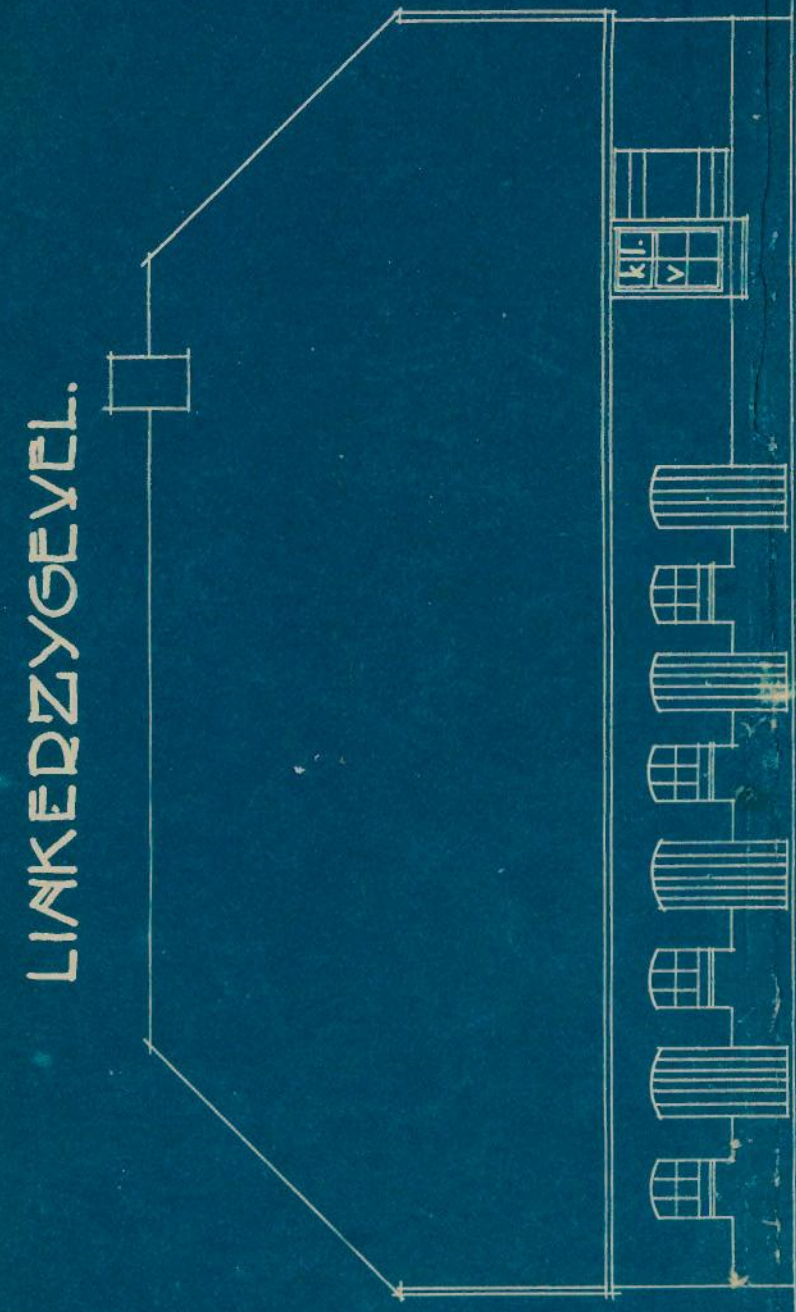


VOODGEVEL

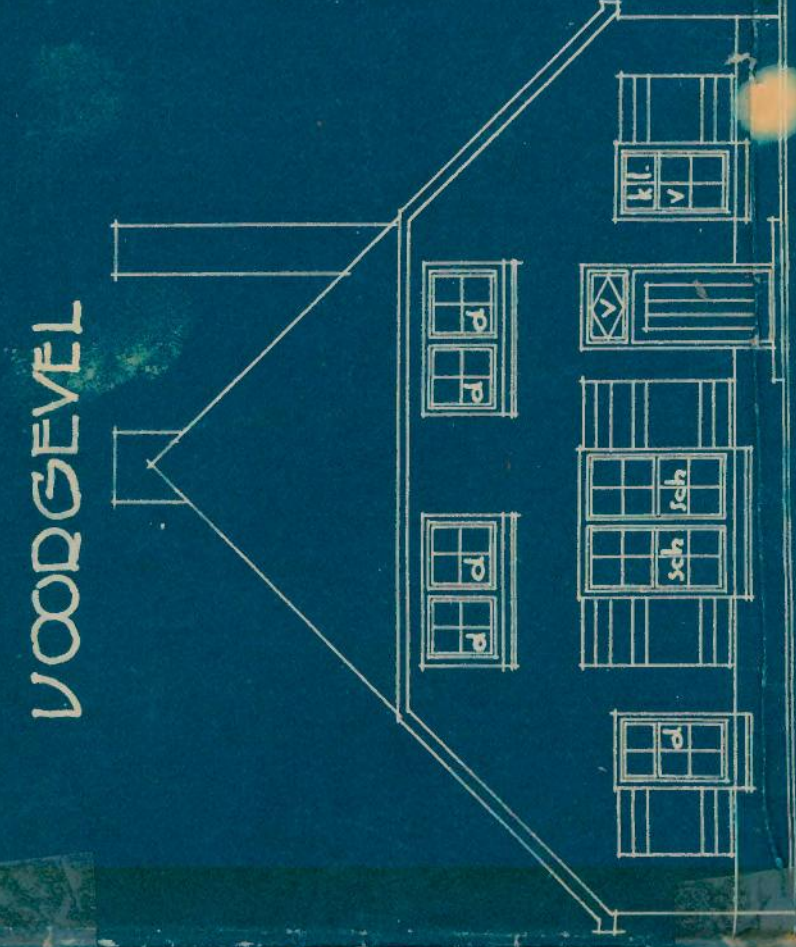


DECHTDEGEVEL




ACHTEDGEVEL.

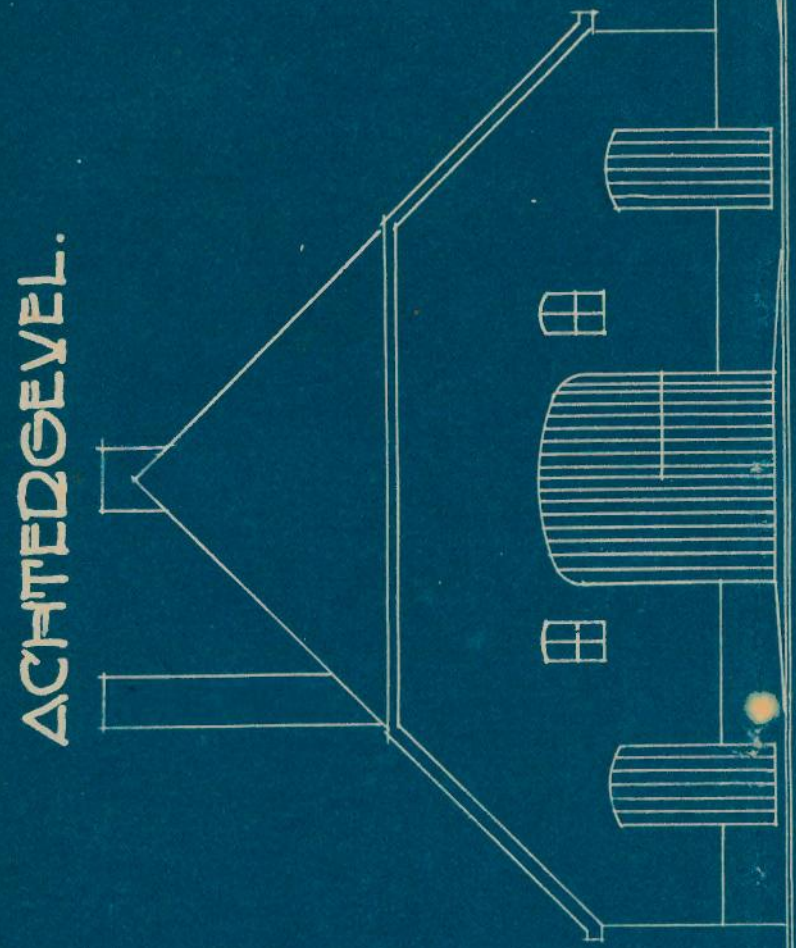


DOORDEDE A.D.

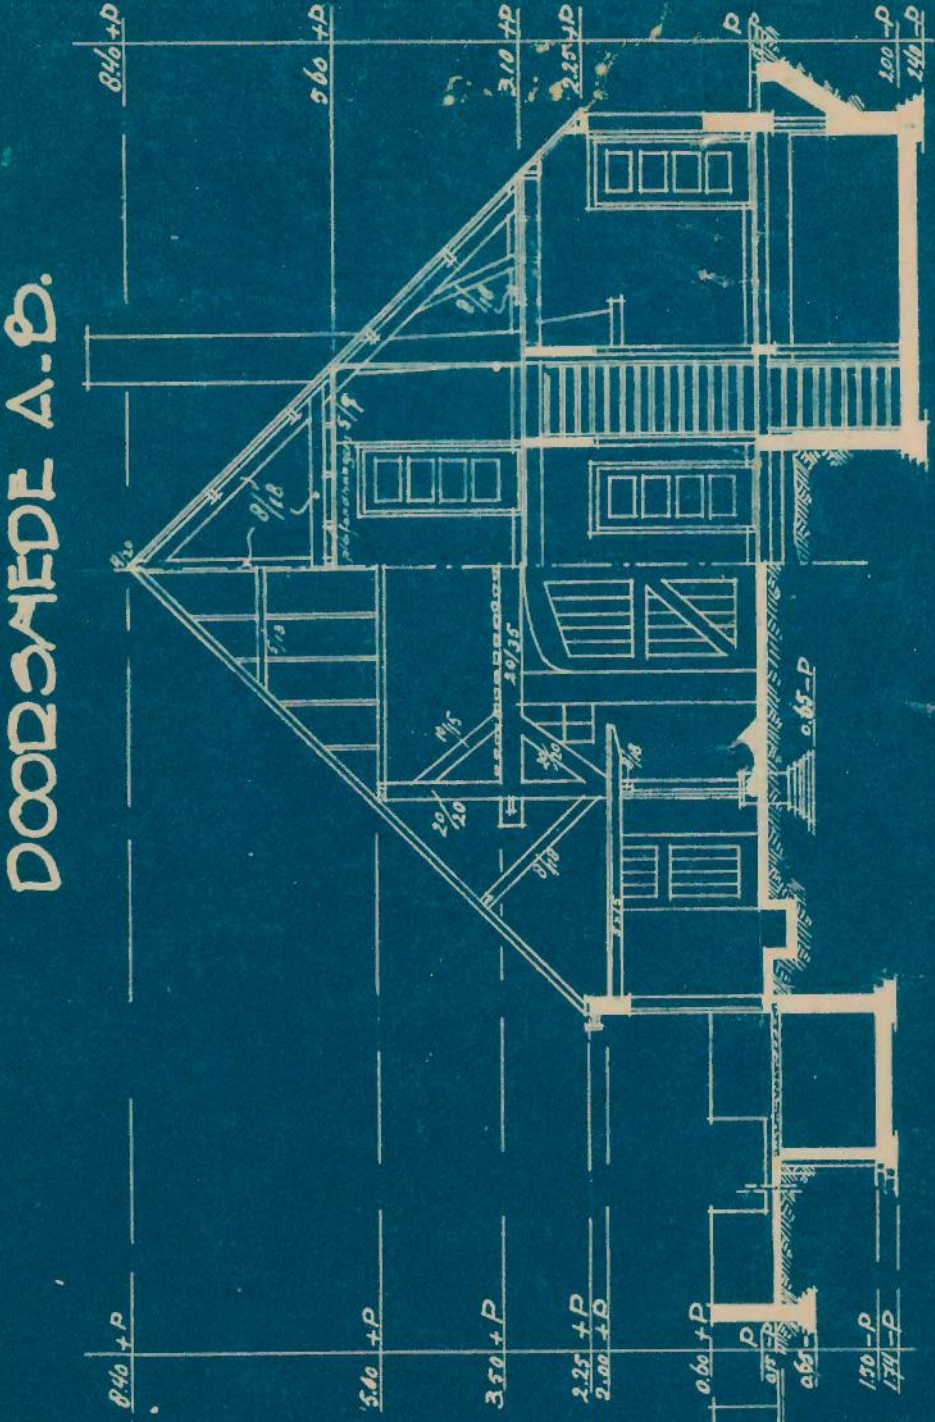

VEDDIEDING DALKLAAG

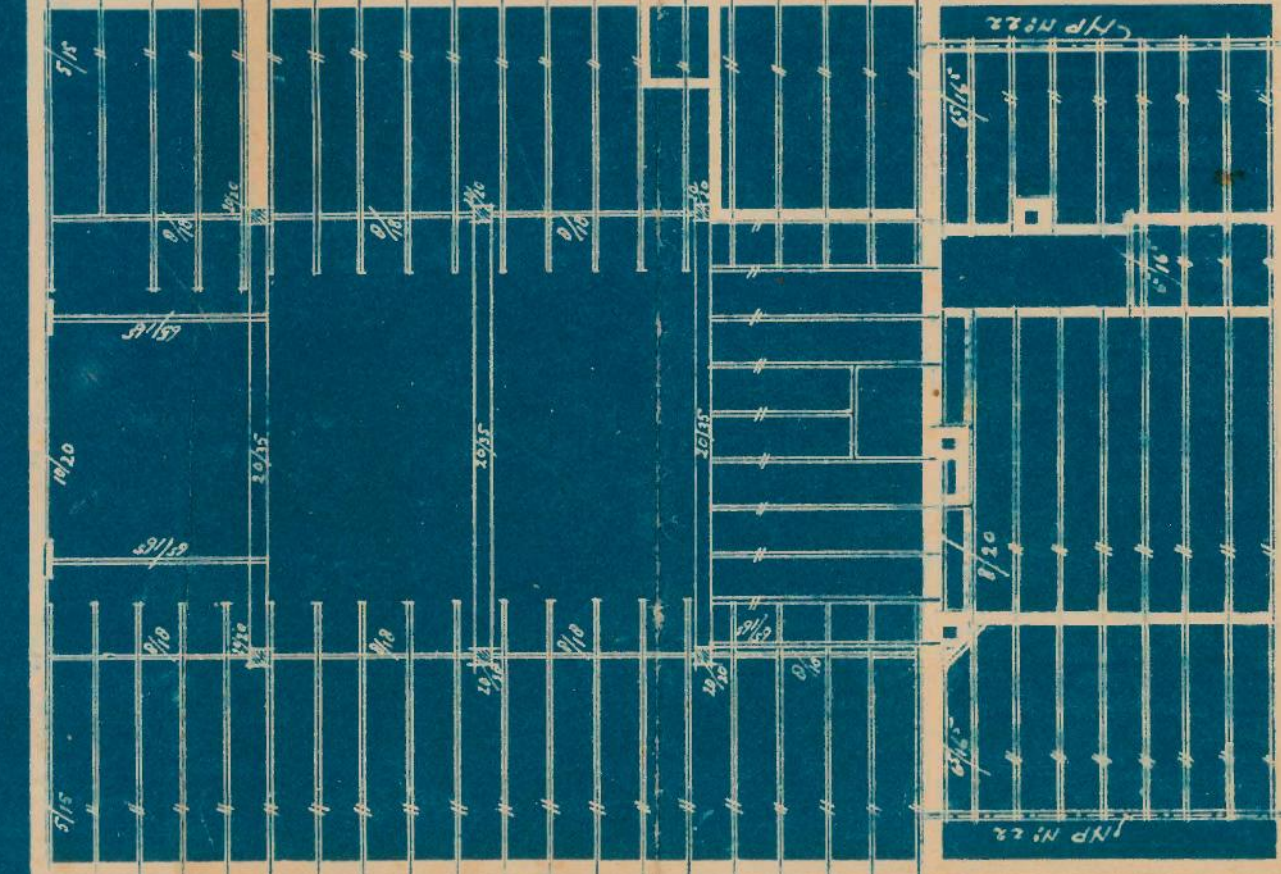


PLANTE GROND

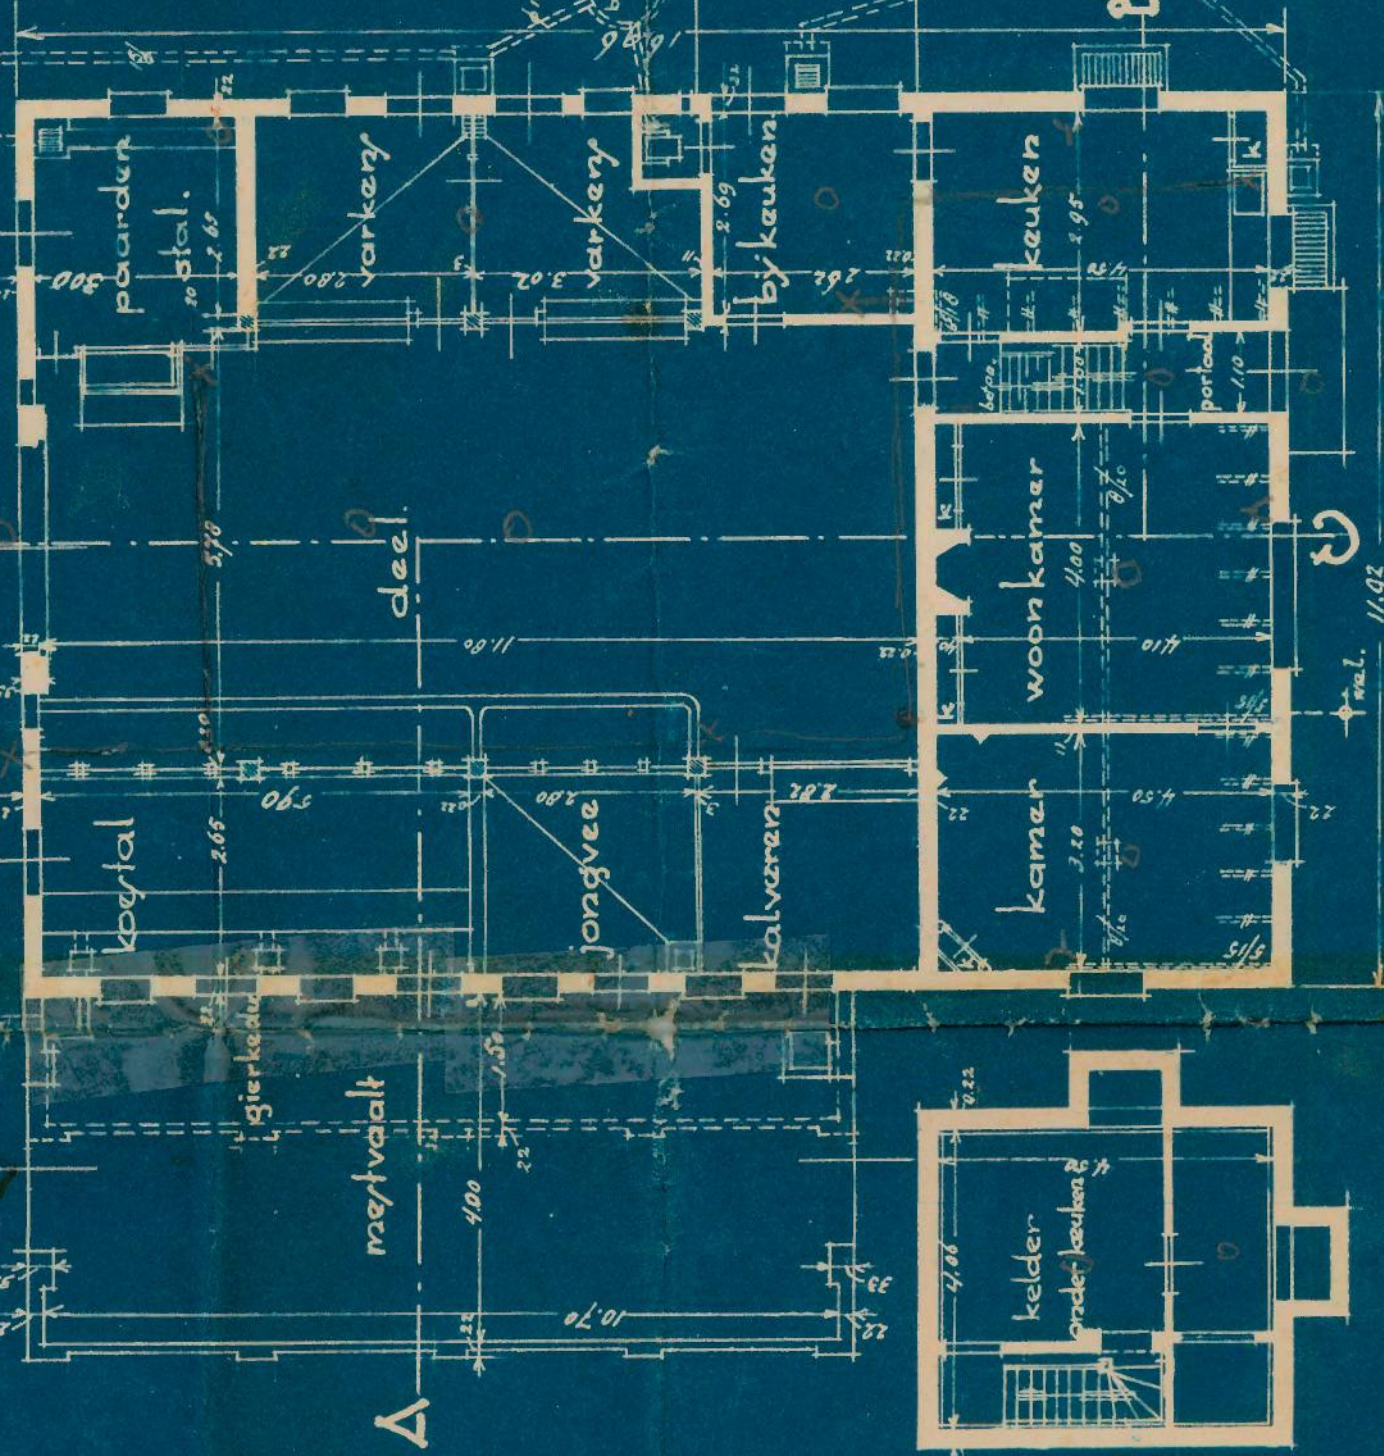


DOOR/ME C-D.















KADPLAN.

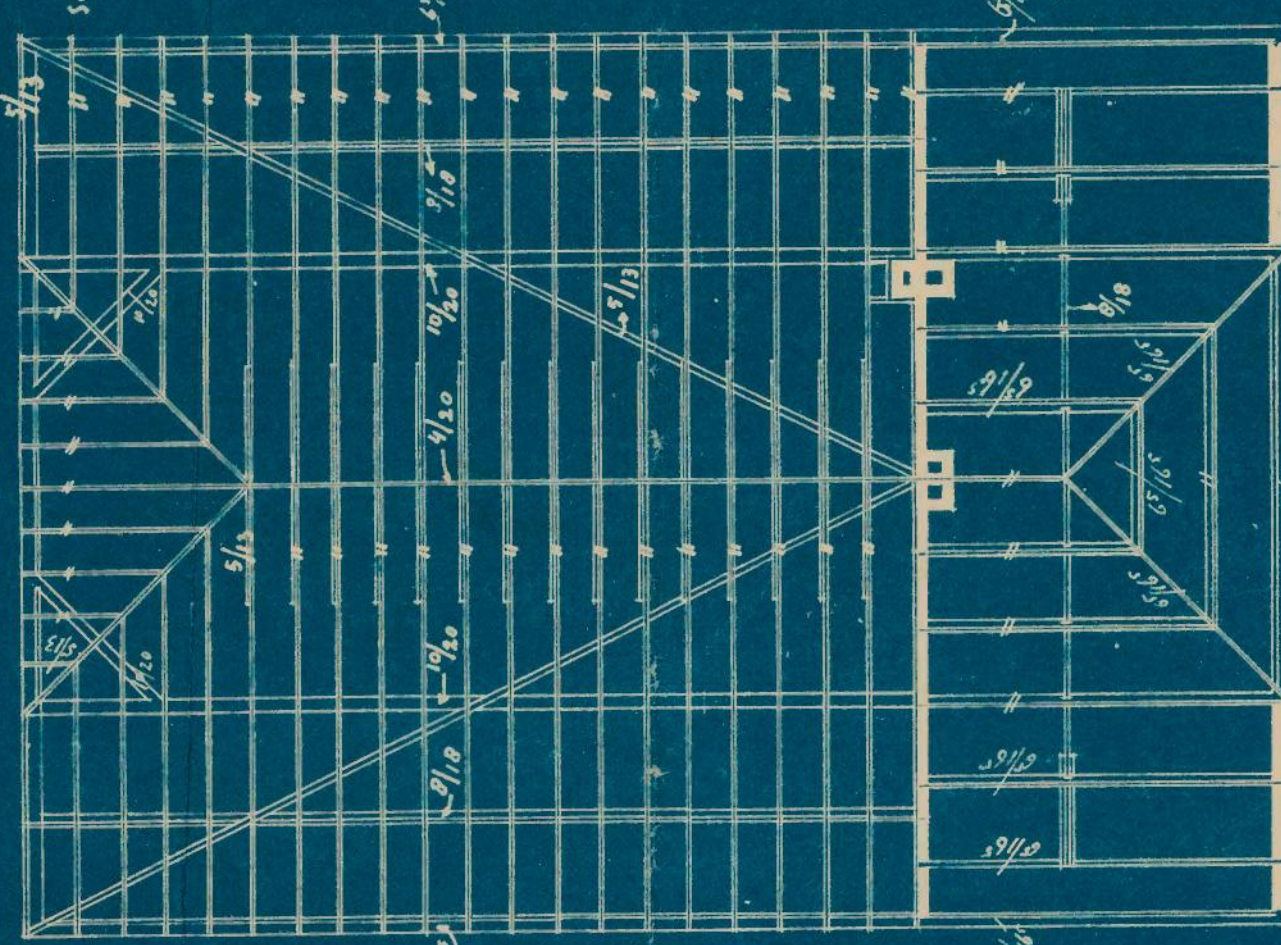

DETAIL OVER GRUPTAL
SCHAAL 1:240

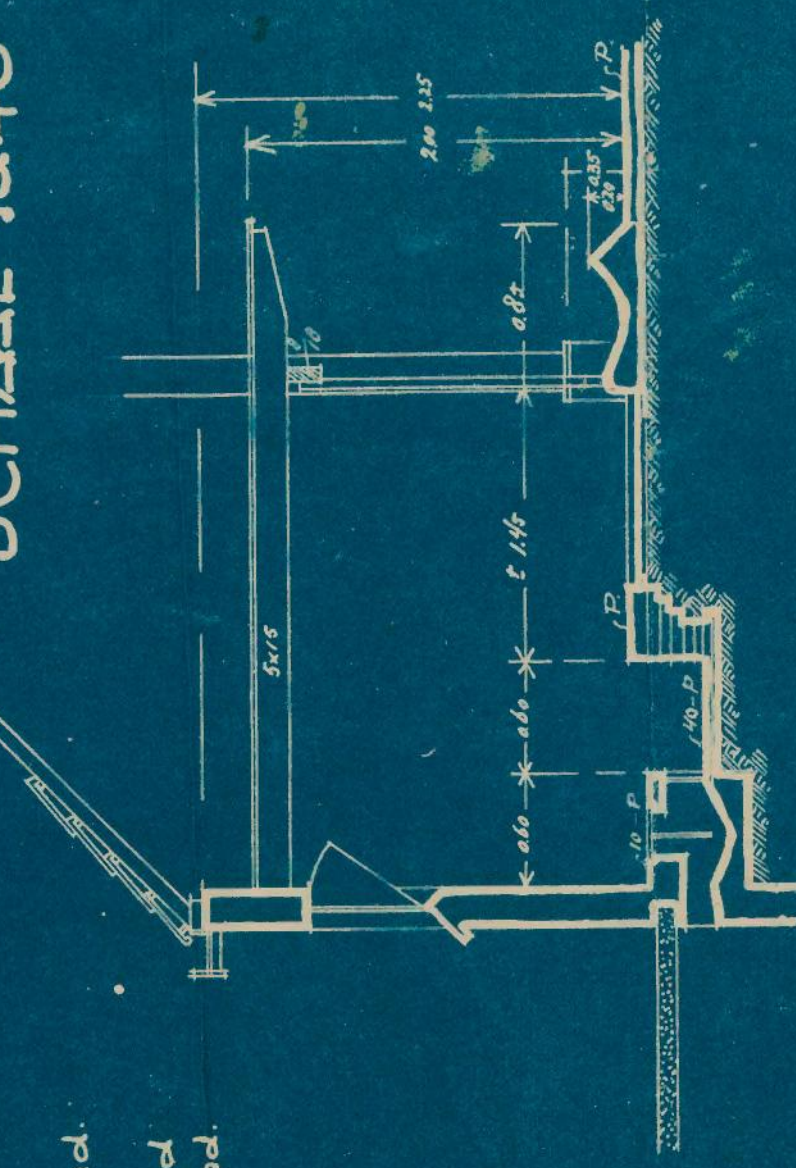

VERDIEDING.

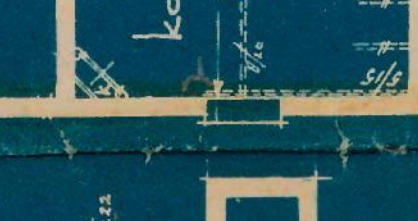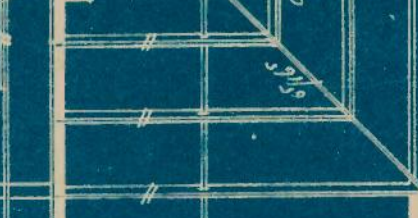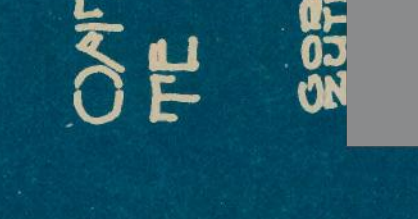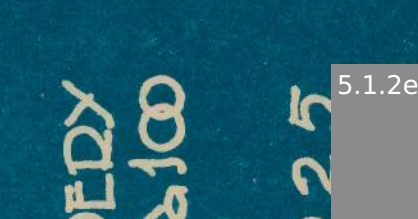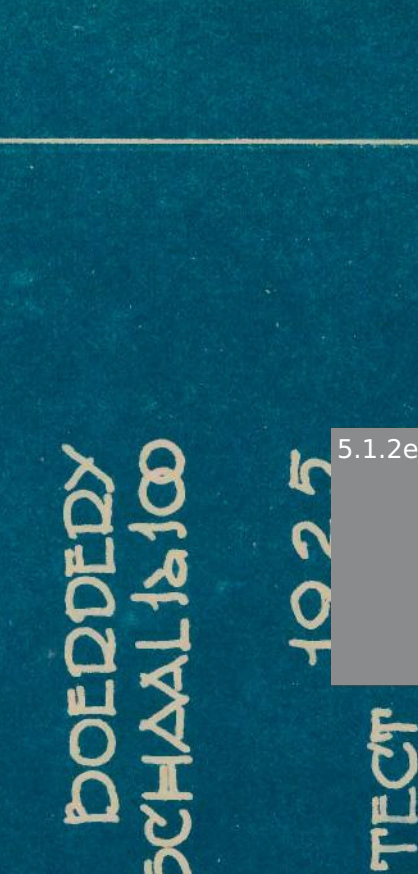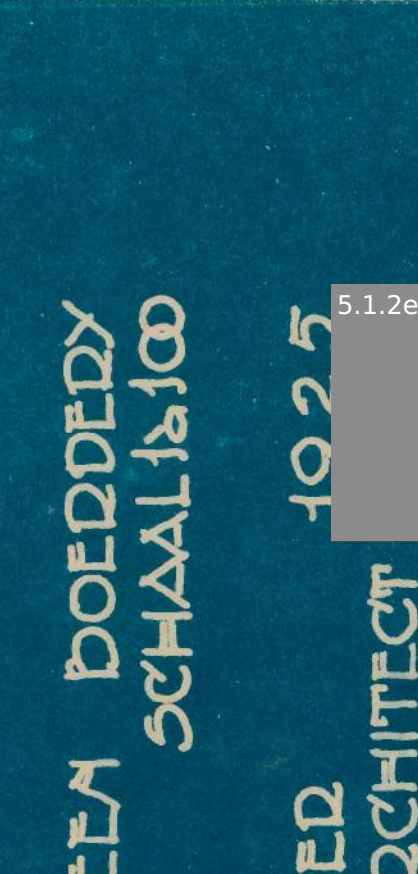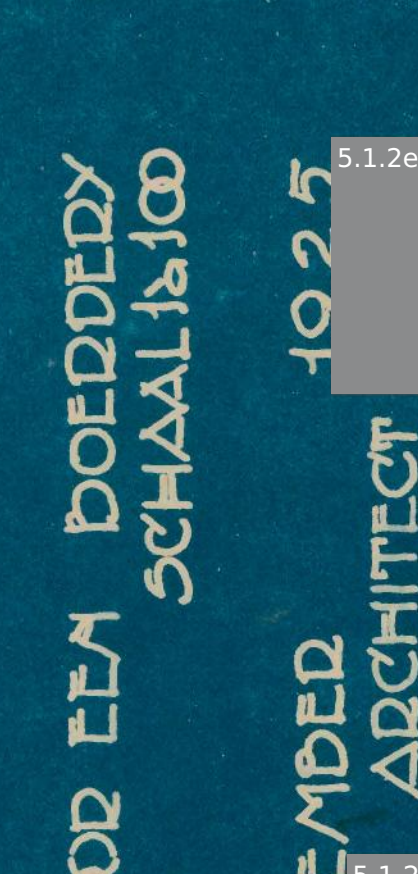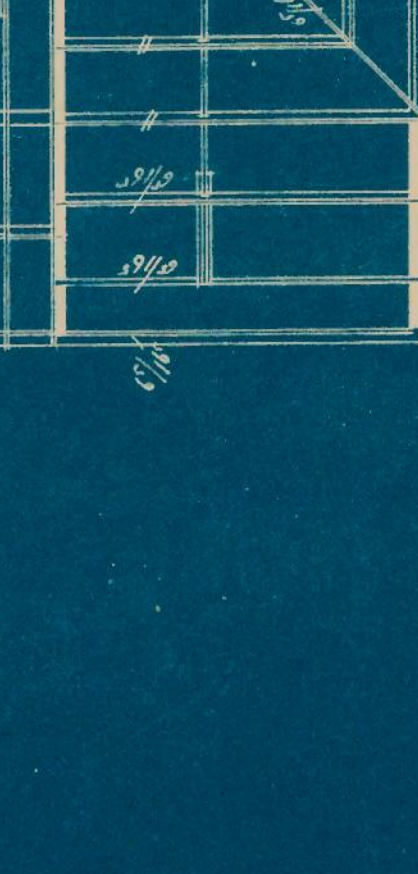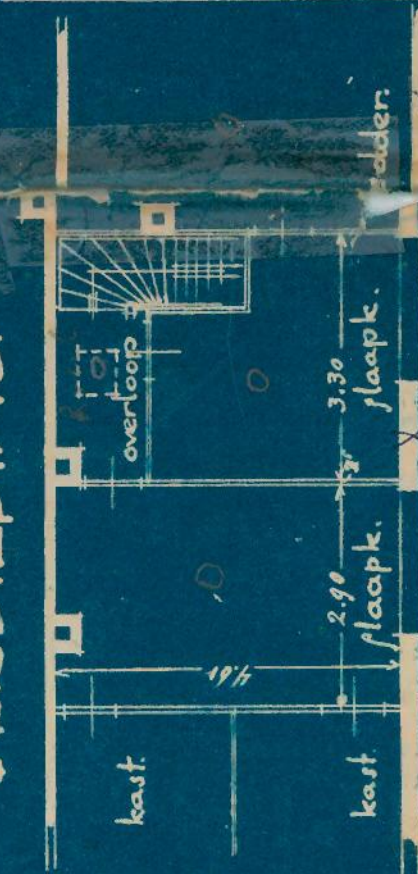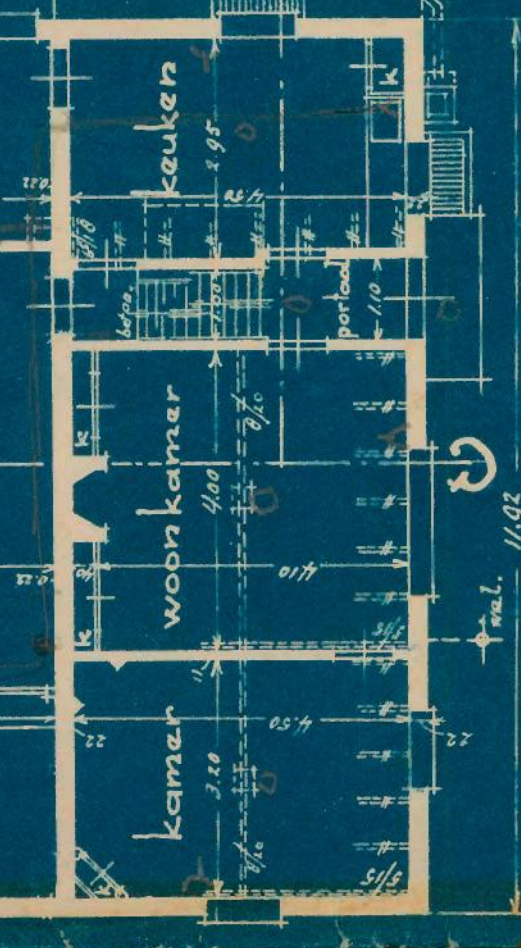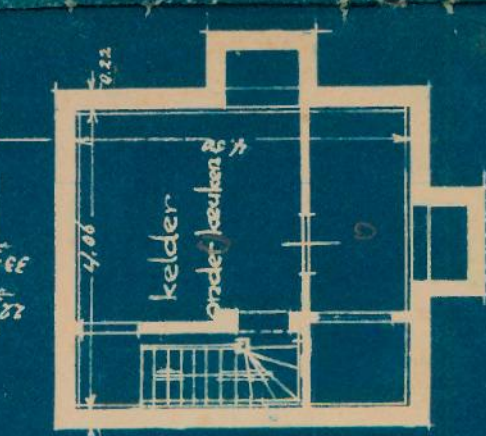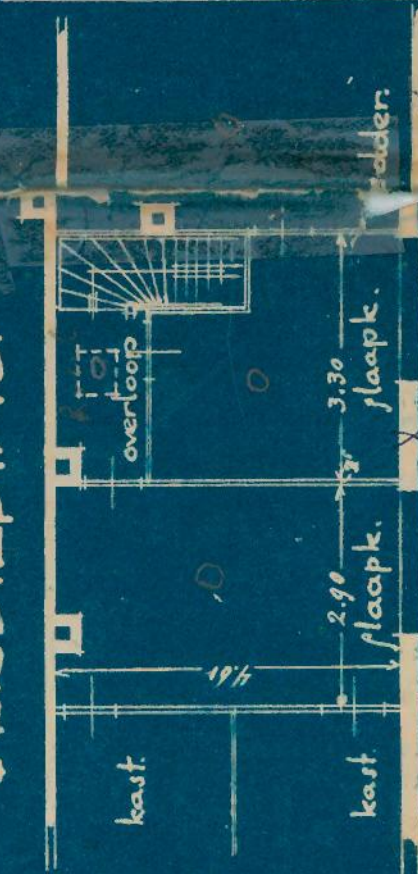

Legenda toegepaste uitzonderingsgrondslagen

In dit document zijn gegevens geanonimiseerd op grond van:

Wet	Artikel	Omschrijving	Pagina's
Wet open overheid	Art. 5.1 lid 2 sub e	De eerbiediging van de persoonlijke levenssfeer	1