




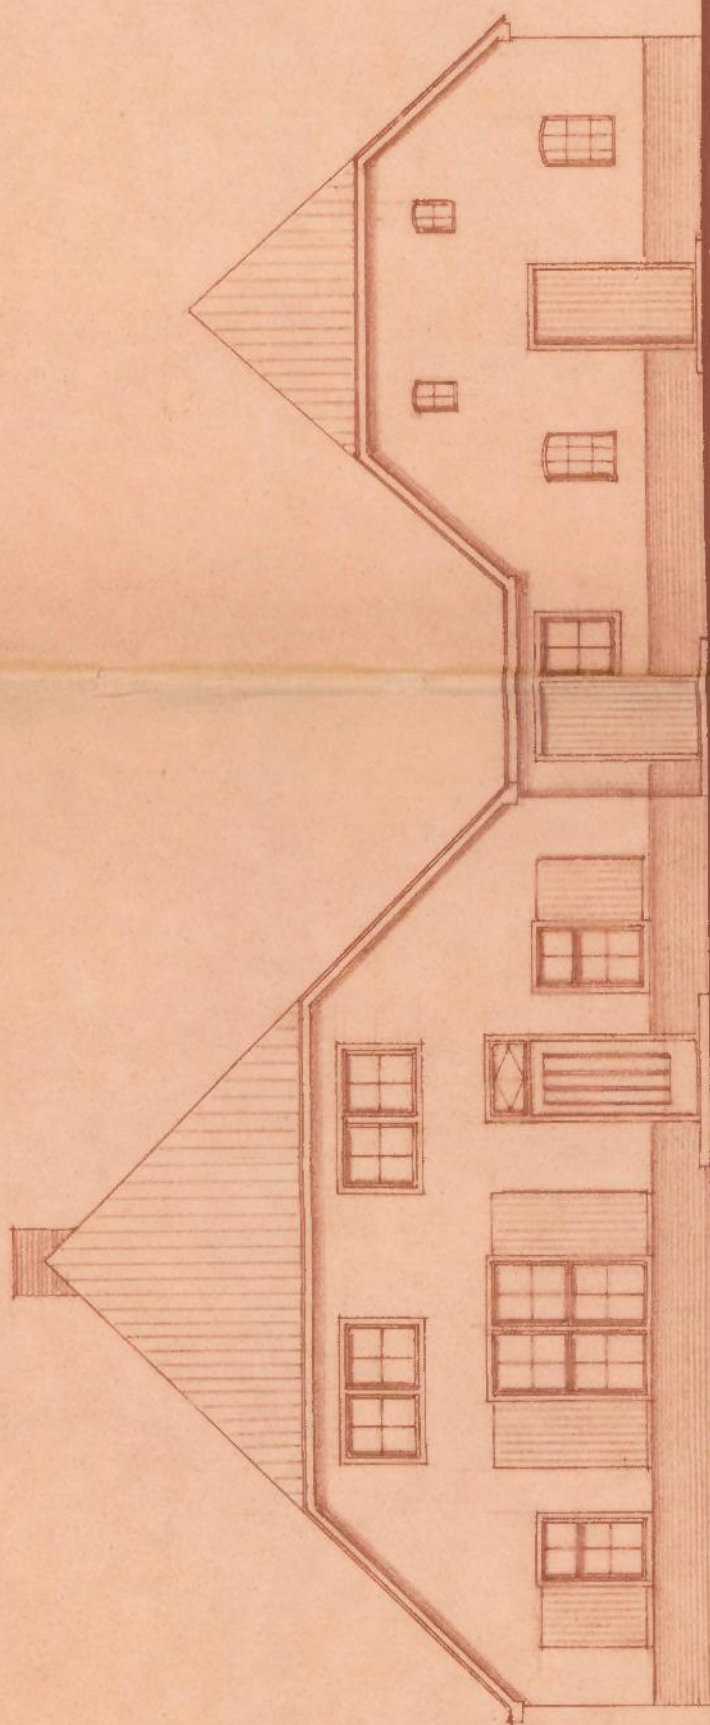


Bestaande Voorgevel.

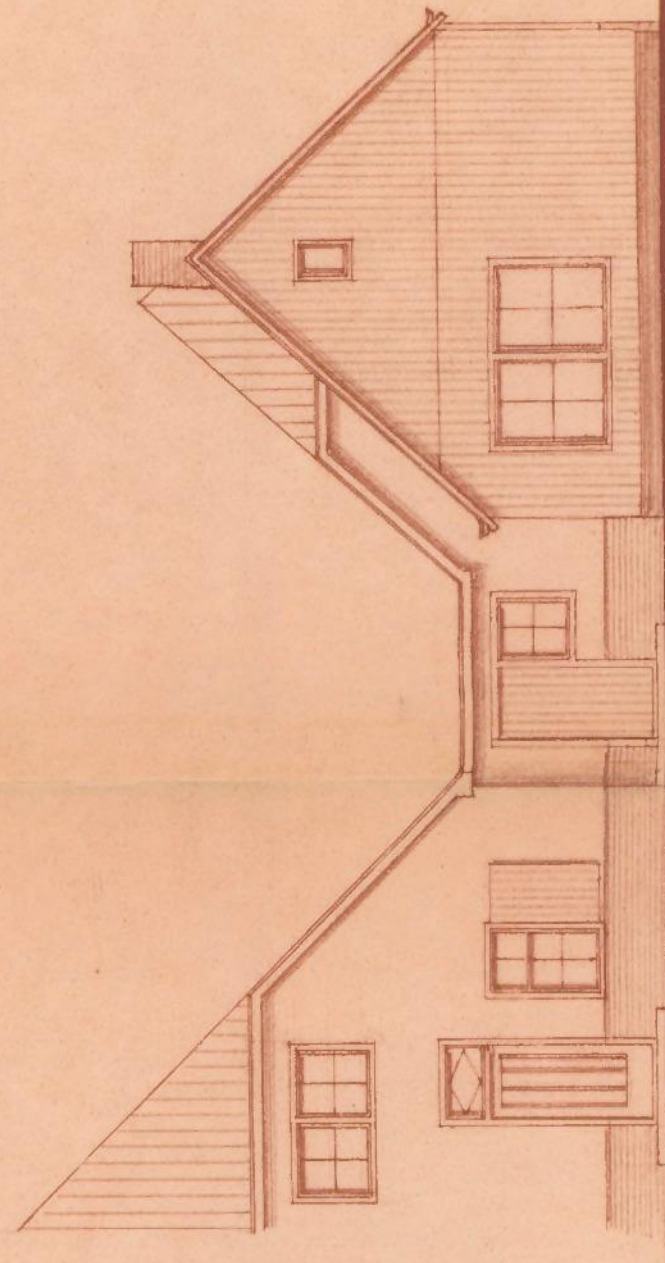

Gewijzigde Voorgevel.

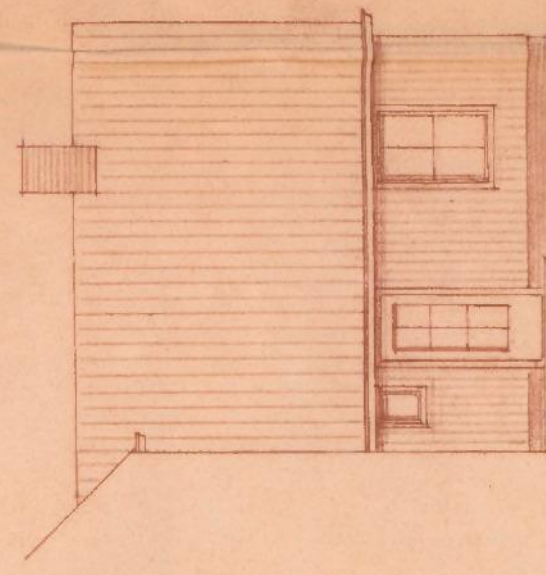


Linker Zijgevel.

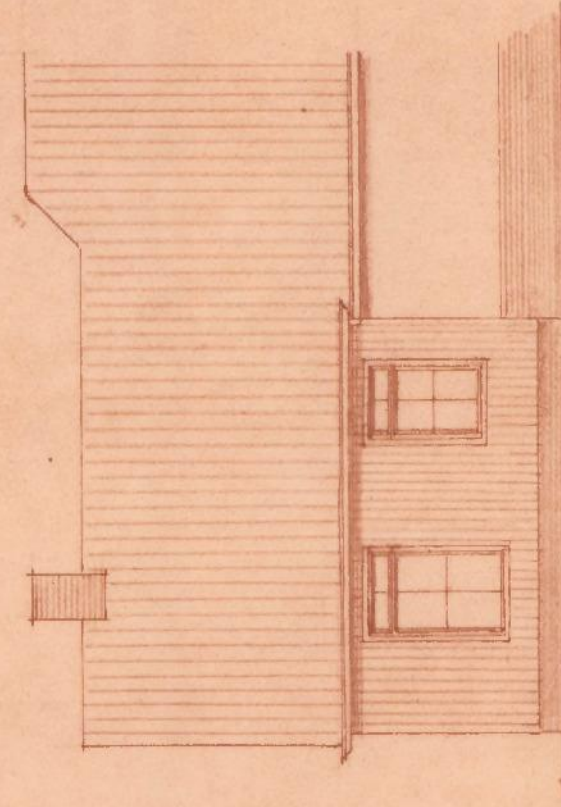


Rechter Zijgevel.

Plan voor uitbreiding voorgedeelte
van een boerderij voor de Heer
H.J.Brinks Elfuersweg 33 te GorsseL.


Schaal 1:100.

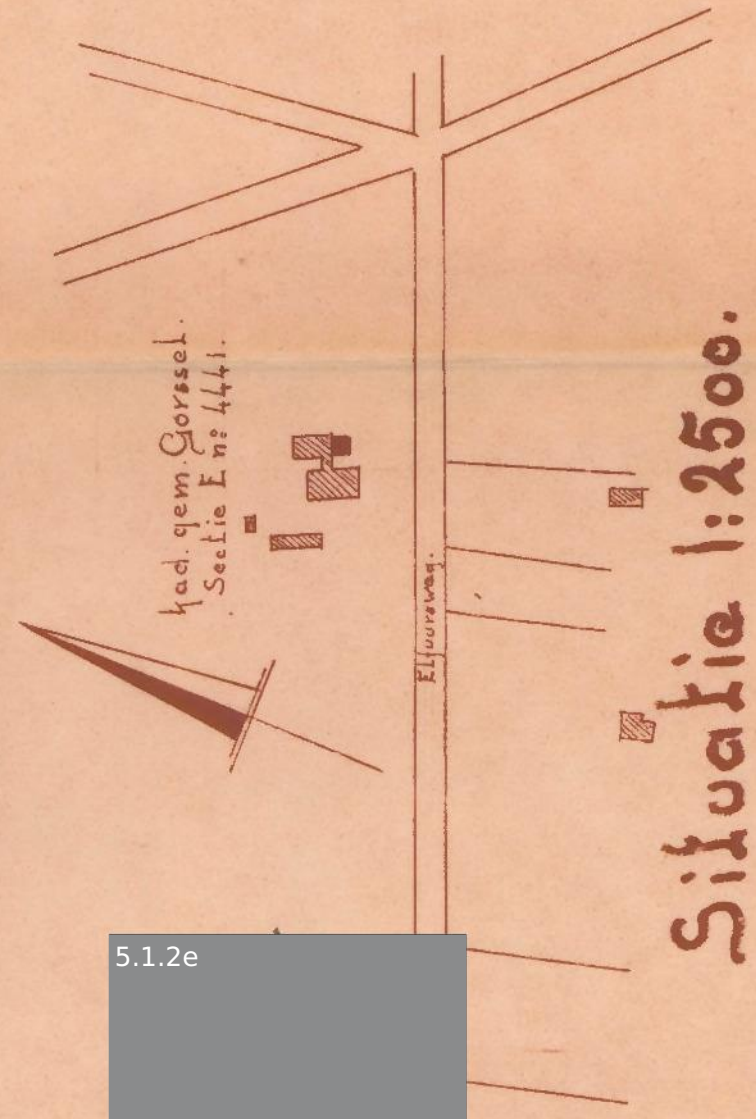


Situatie 1:2500.

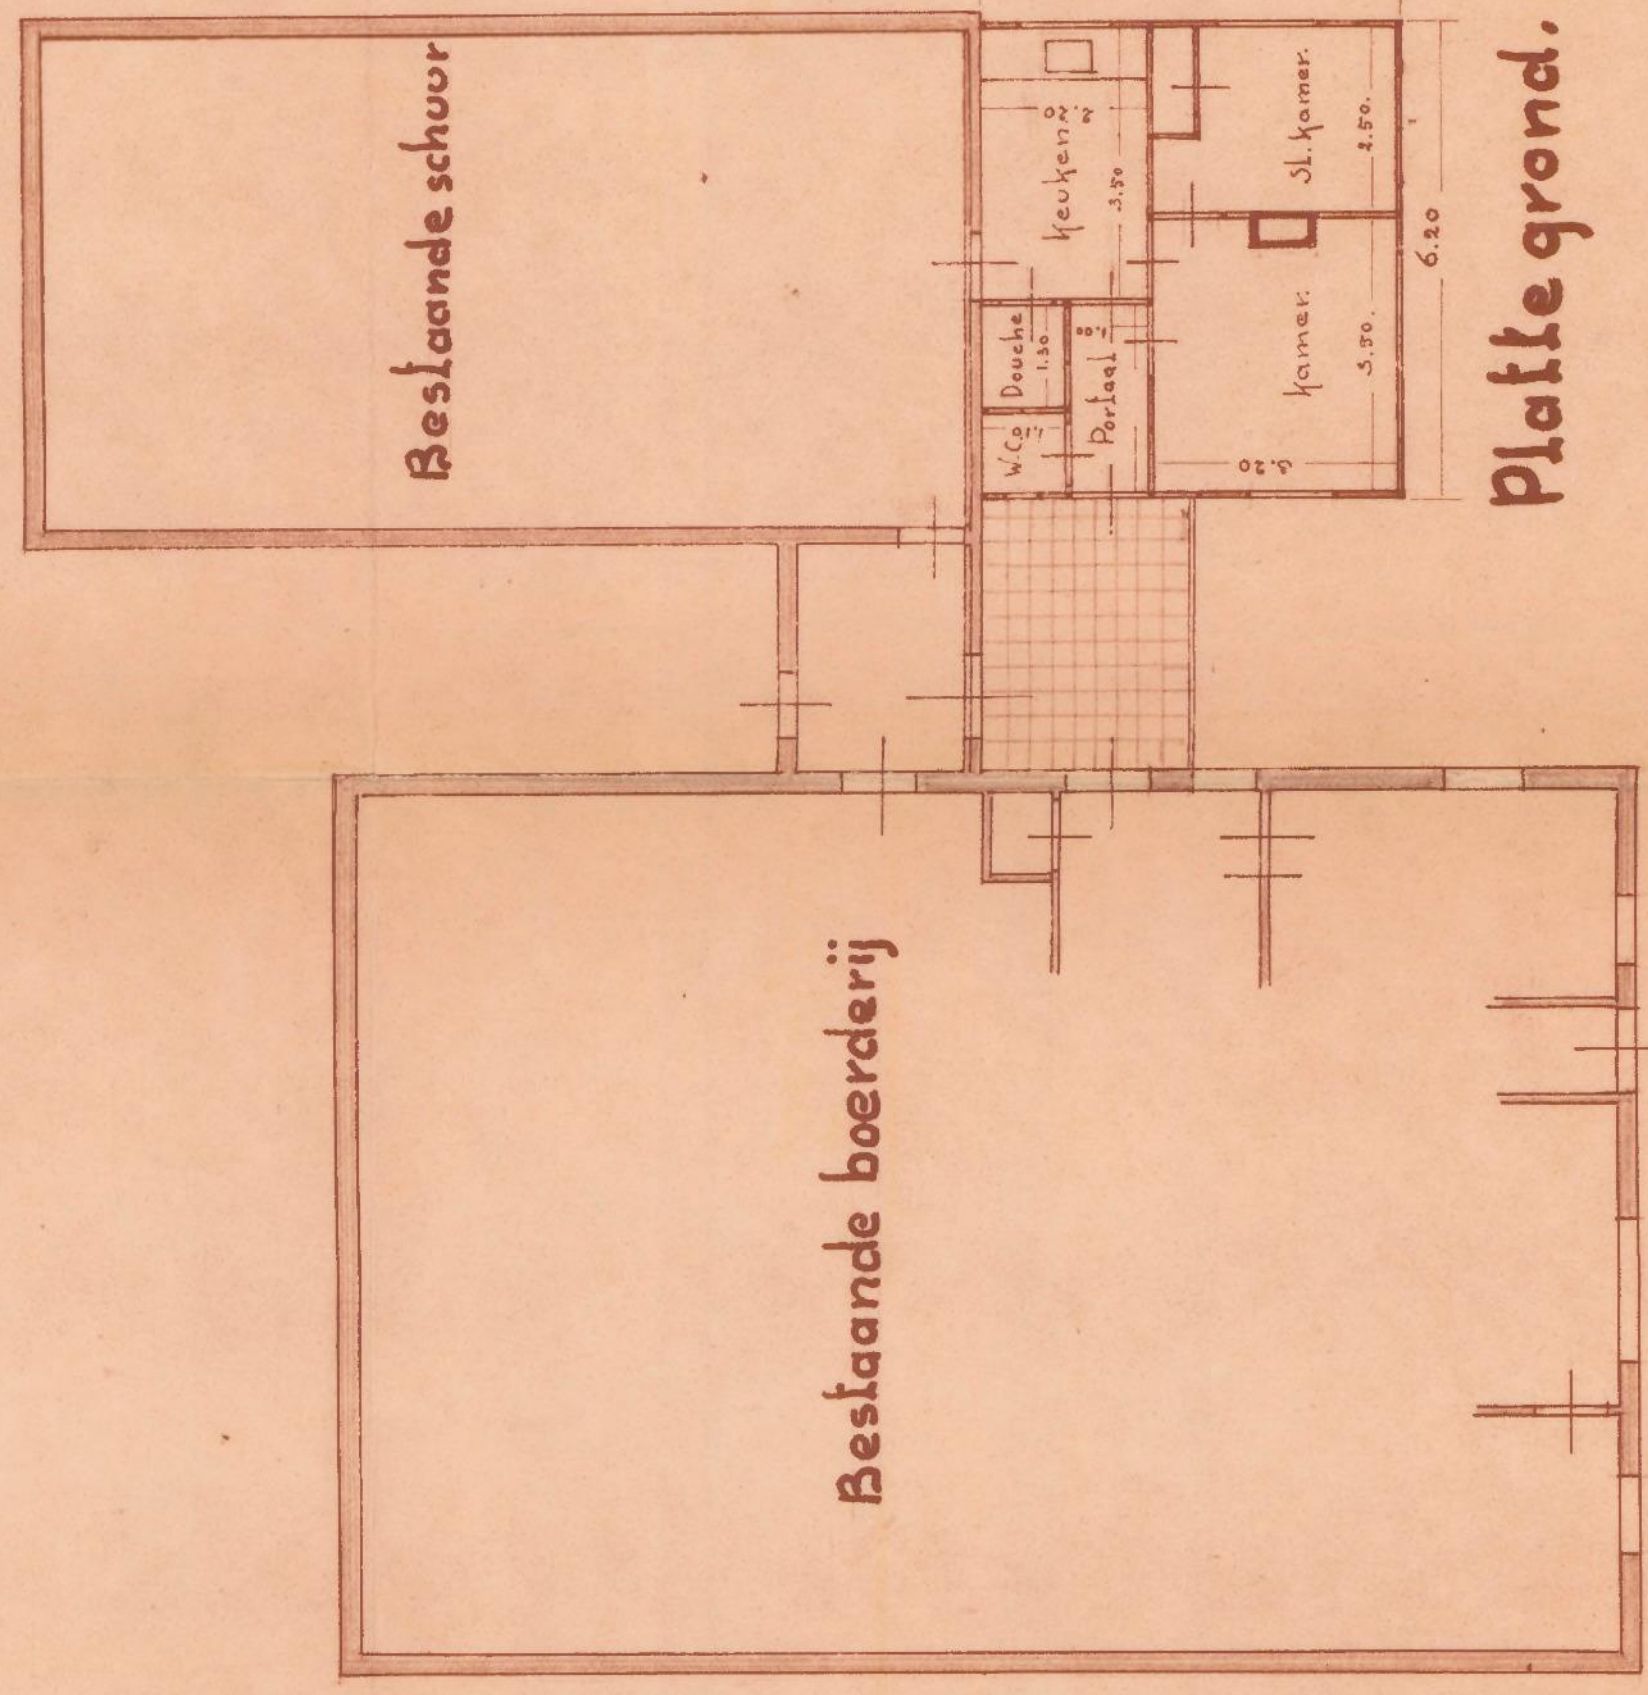


Platte grond.

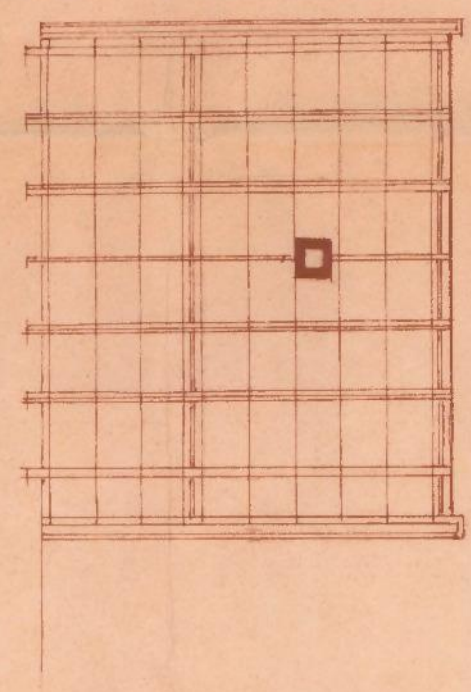


Bekapping.

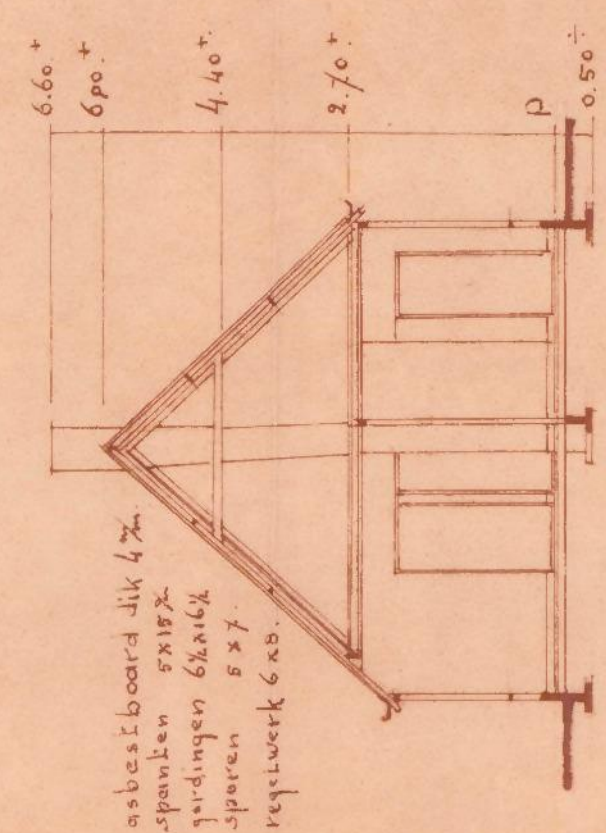

Doorsnede.

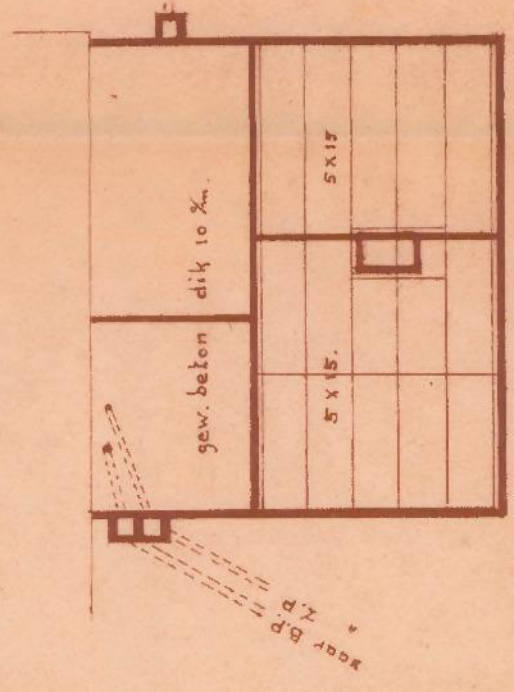

Balklaag.

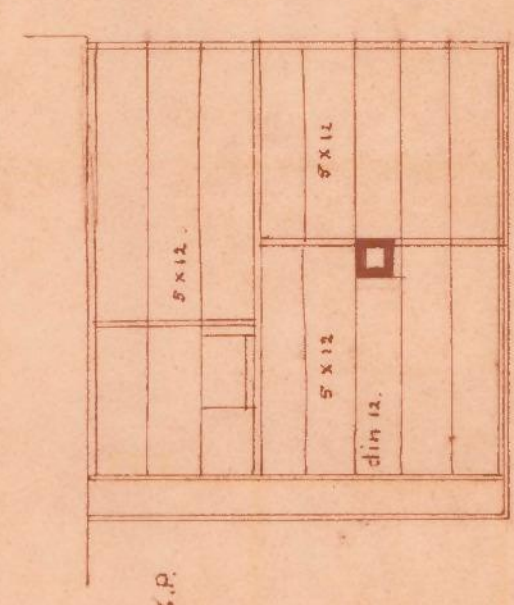

Plafondhangers.

Legenda toegepaste uitzonderingsgrondslagen

In dit document zijn gegevens geanonimiseerd op grond van:

Wet	Artikel	Omschrijving	Pagina's
Wet open overheid	Art. 5.1 lid 2 sub e	De eerbiediging van de persoonlijke levenssfeer	1